







სახურავის გეგმა მ 1:100

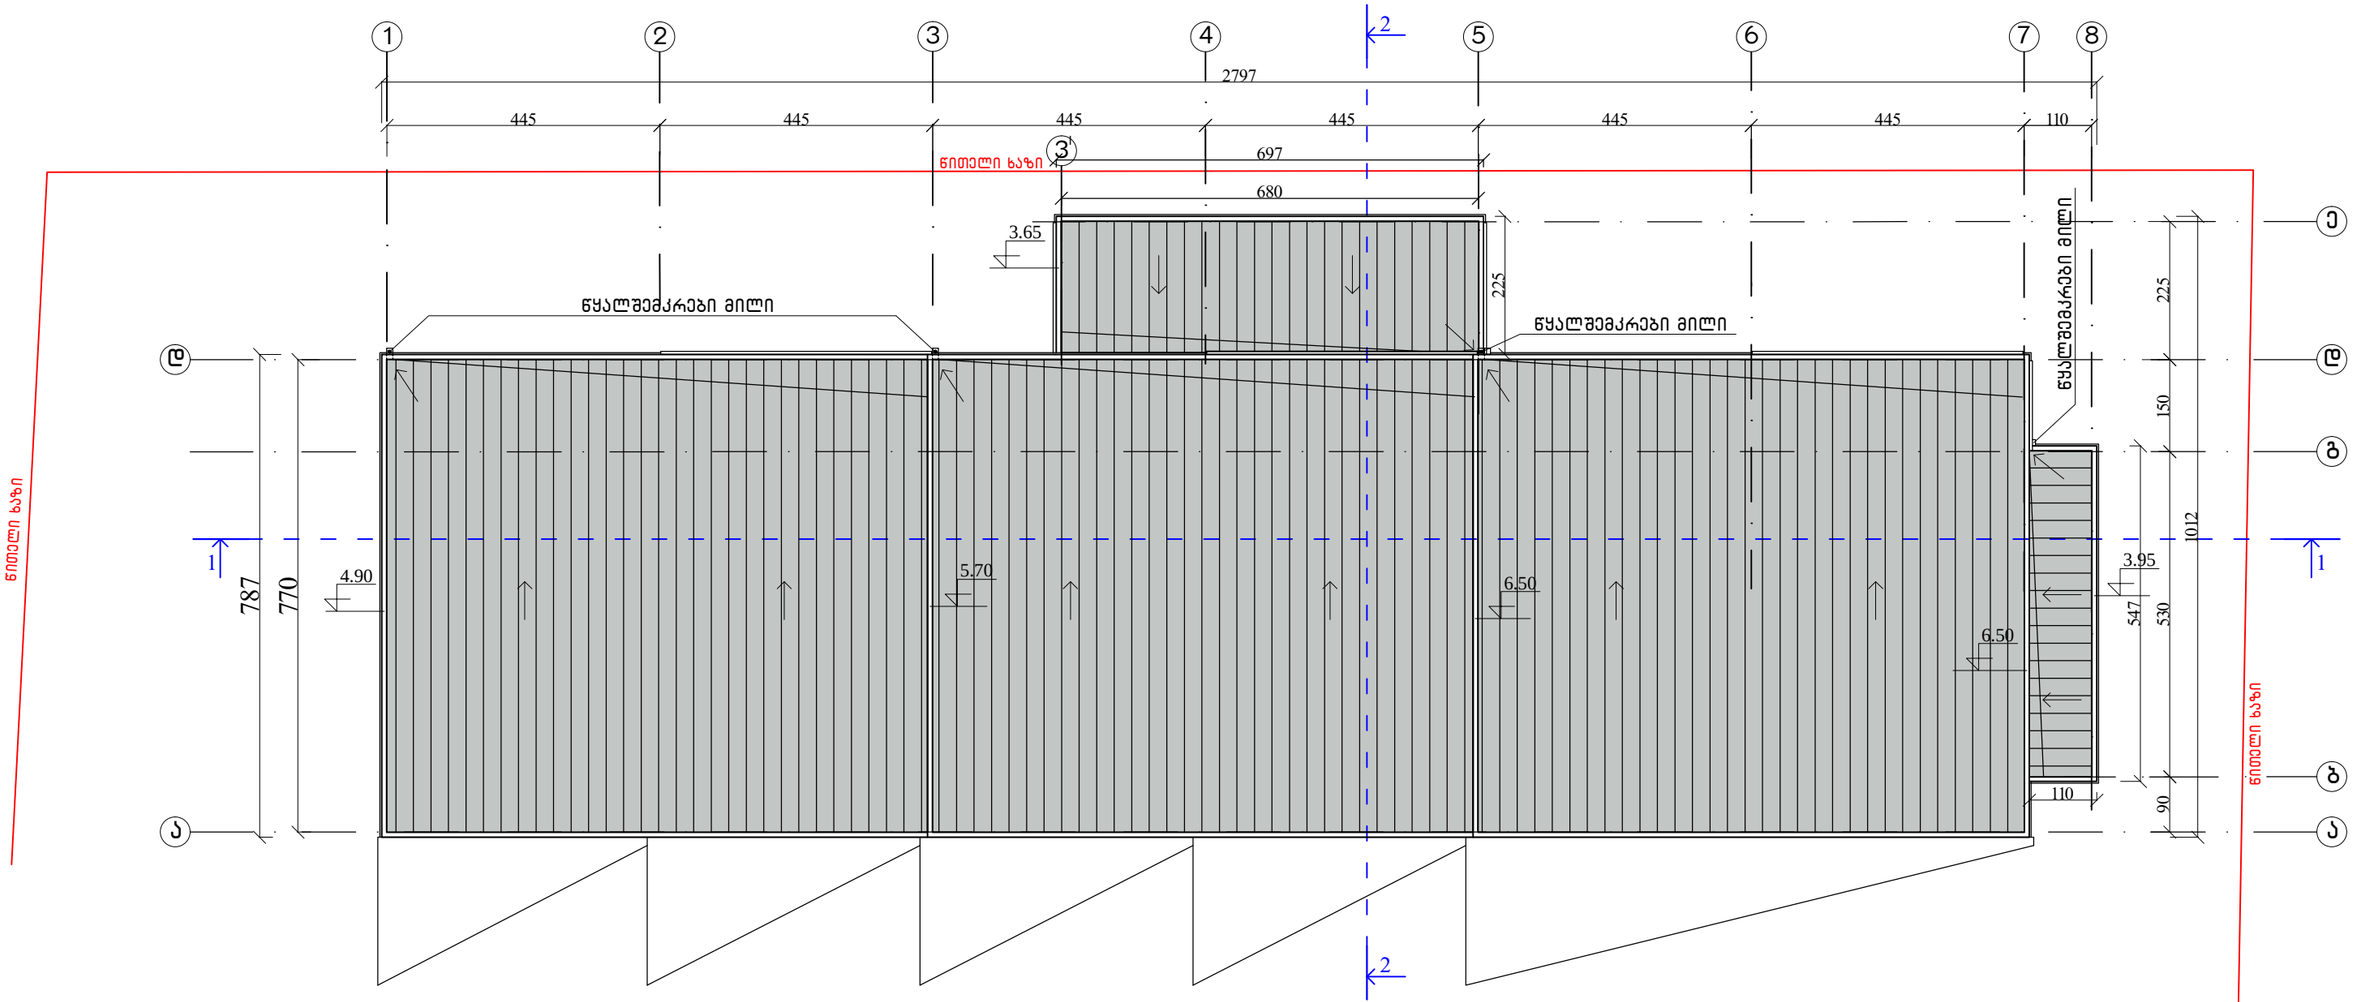

ქ. თბილისში, ვაკე-საბურთალოს რაიონში, მდ. მტკვრის მარჯვენა სანაპიროზე, ბაქტერიოფაგისაკენ ჩასასვლელი გზის მიმდებარედ, შპს „კომფორტი-50"-ის საკუთრებაში არსებულ ტერიტორიაზე ასაშენებელი ავტოსამრეცხაო-ავტოტექმომსახურების შენობის კორექტირების პროექტი				შპს არდა	
დირექტორი		ვ. სიმონია	არქიტექტურული პროექტი	დაკვეთა	№/10-2014
მთ. არქიტექტ.		ვ. სიმონია	ავტოსამრეცხაო	სტადია	პრ
შეასრულა		ვ. სიმონია	სახურავის გეგმა	ფურცელი	ა–
შეამოწმა		ვ. დობრაშვილი		მასშტაბი	1:100

გეგმა მ 1:100

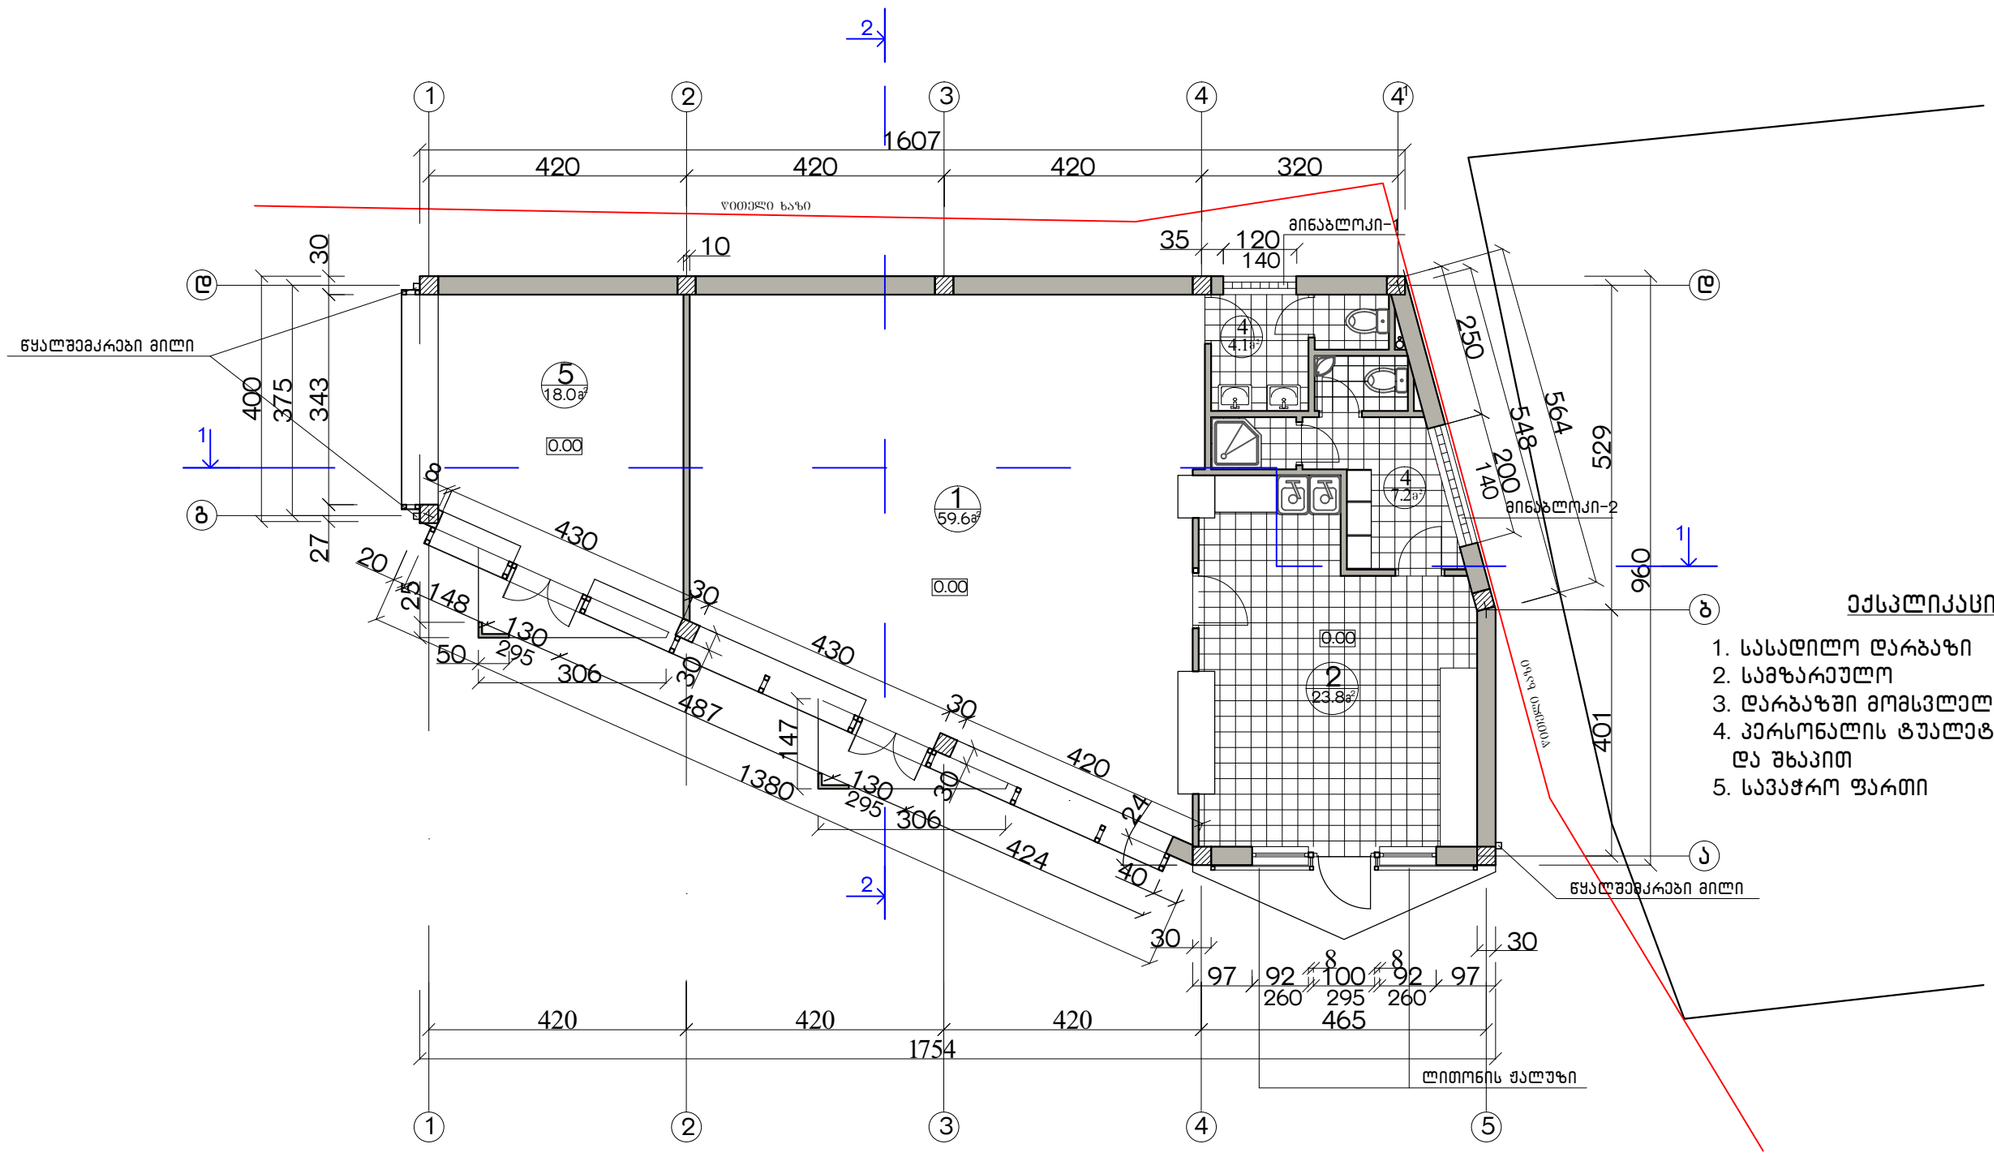

ექსპლიკაცია


1. სასადილო დარბაზი
2. სამზარეულო
3. დარბაზში მომსვლელთა სანკვანძი
4. პერსონალის ტუალეტი გასახდელით და შხაპით
5. სავაჭრო ფართი

შენიშვნები

1. ნახაზზე საპროექტო შენობის ნული შეესაბამება აბსოლუტურ ნიშნულს – 403.50 მ.
2. ნახაზზე ზომები მოცემულია სმ, ნიშნულები მ.

ქ. თბილისში, ვაკე-საბურთალოს რაიონში, მდ. მტკვრის მარჯვენა სანაპიროზე, ბაქტერიოფაგისაკენ ჩასასვლელი გზის მიმდებარედ, შპს „კომფორტი-50"-ის საკუთრებაში არსებულ ტერიტორიაზე ასაშენებელი ავტოსამრეცხაო-ავტოტექმომსახურების შენობის კორექტირების პროექტი					შპს არდა
დირექტორი		ვ. სიმონია	არქიტექტურული პროექტი	დაკვეთა	№1/1-2014
მთ. არქიტექტ.		ვ. სიმონია	სწრაფი კვების ობიექტი	სტადია	პრ
შეასრულა		ვ. სიმონია	გეგმა	ფურცელი	ა–
შეამოწმა		ვ. დოგარაშვილი		მასშტაბი	1:100

სახურავის გეგმა
მ 1:100

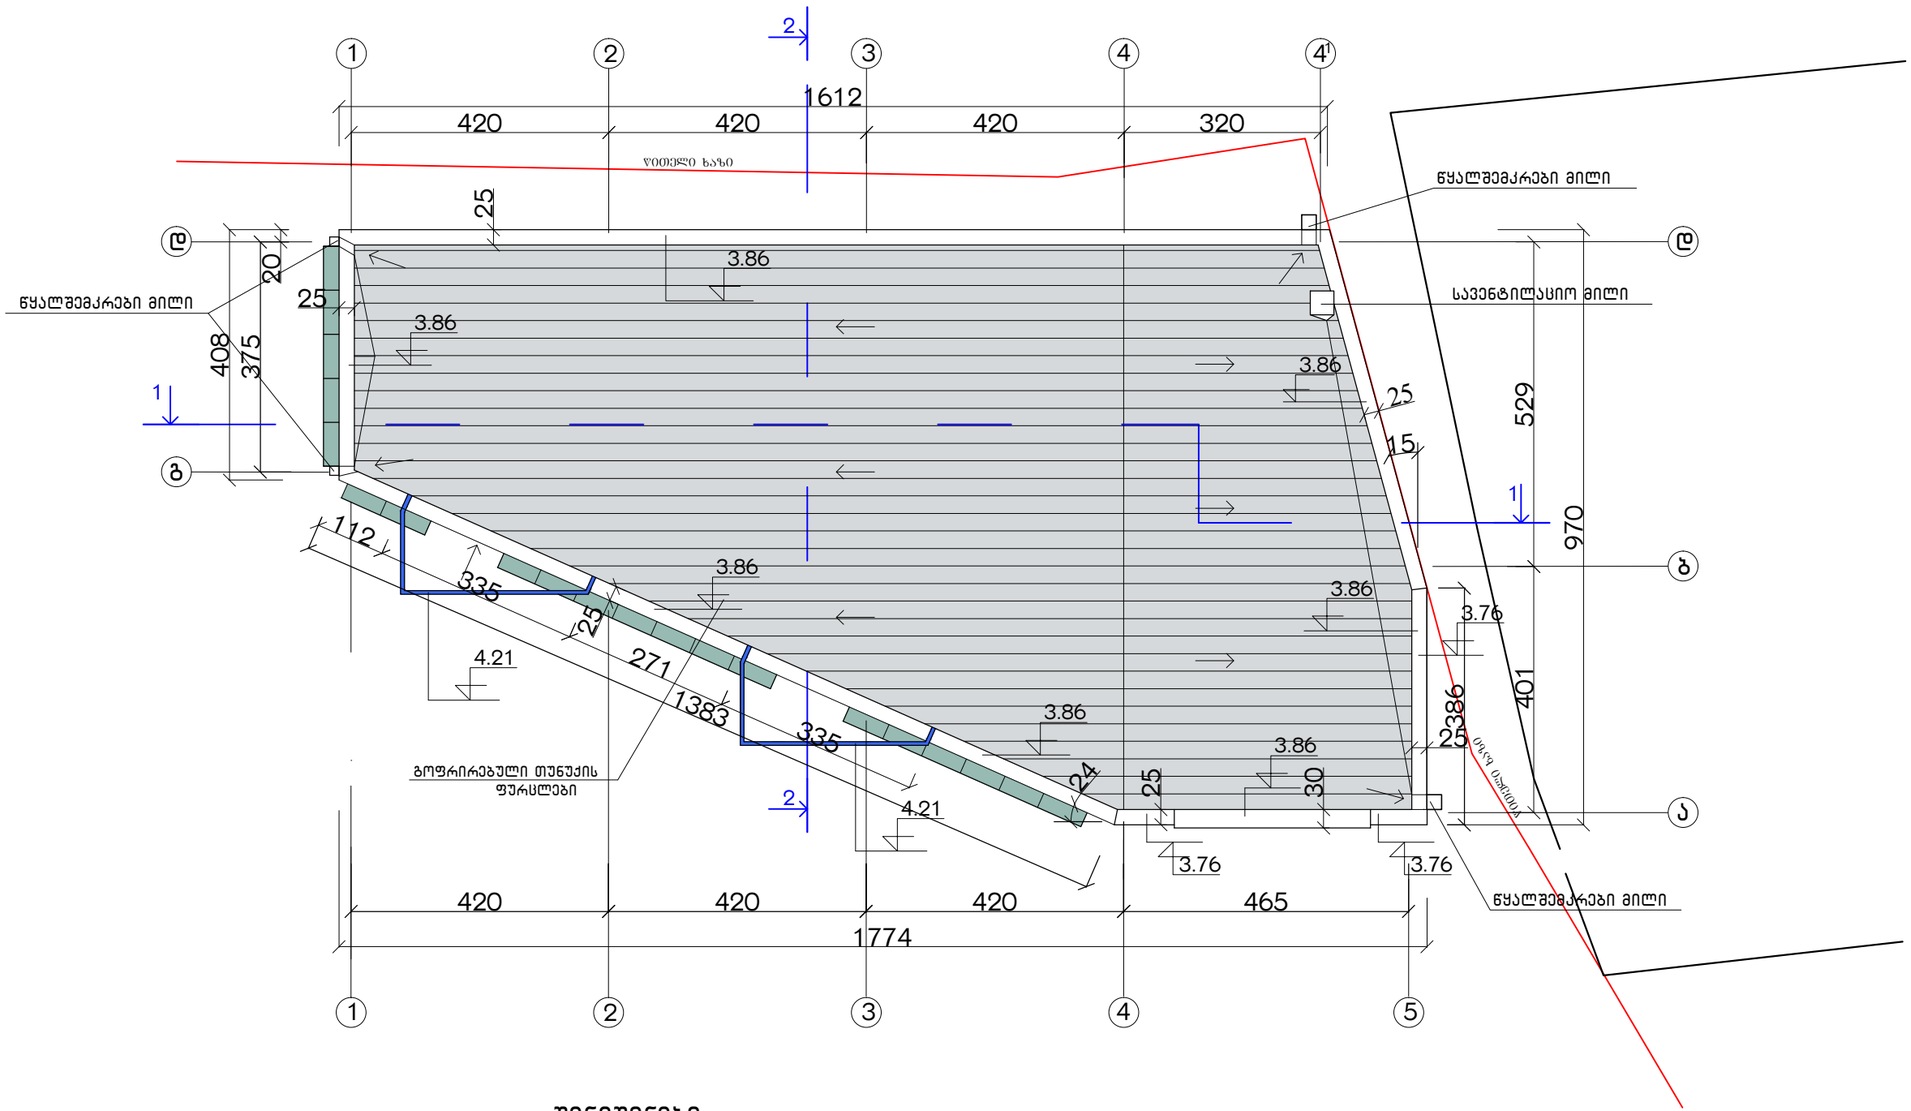

შენიშვნები

1. ნახაზზე საპროექტო შენობის ნული შეესაბამება აბსოლუტურ ნიშნულს – 403.50 მ.
2. სახურავის მასალად გათვალისწინებულია ბოფრირებული ფურცლოვანი ნაკეთობით გადახურვა.
2. ნახაზზე ზომები მოცემულია სმ.

ქ. თბილისში, ვაკე-საბურთალოს რაიონში, მდ. მტკვრის მარჯვენა სანაპიროზე, ბაქტერიოფაგისაკენ ჩასასვლელი გზის მიმდებარედ, შპს ,,კომფორტი-50"-ის საკუთრებაში არსებულ ტერიტორიაზე ასაშენებელი ავტოსამრეცხაო-ავტოტექმომსახურების შენობის კორექტირების პროექტი					შპს არდა
დირექტორი		ვ. სიმონია	არქიტექტურული პროექტი	დაკვეთა	№1/1-2014
მთ. არქიტექტ.		ვ. სიმონია	სწრაფი კვების ობიექტი	სტადია	პრ
შეასრულა		ვ. სიმონია	სახურავის გეგმა	ფურცელი	ა–
შეამოწმა		ვ. დოგრაშვილი		მასშტაბი	1:100