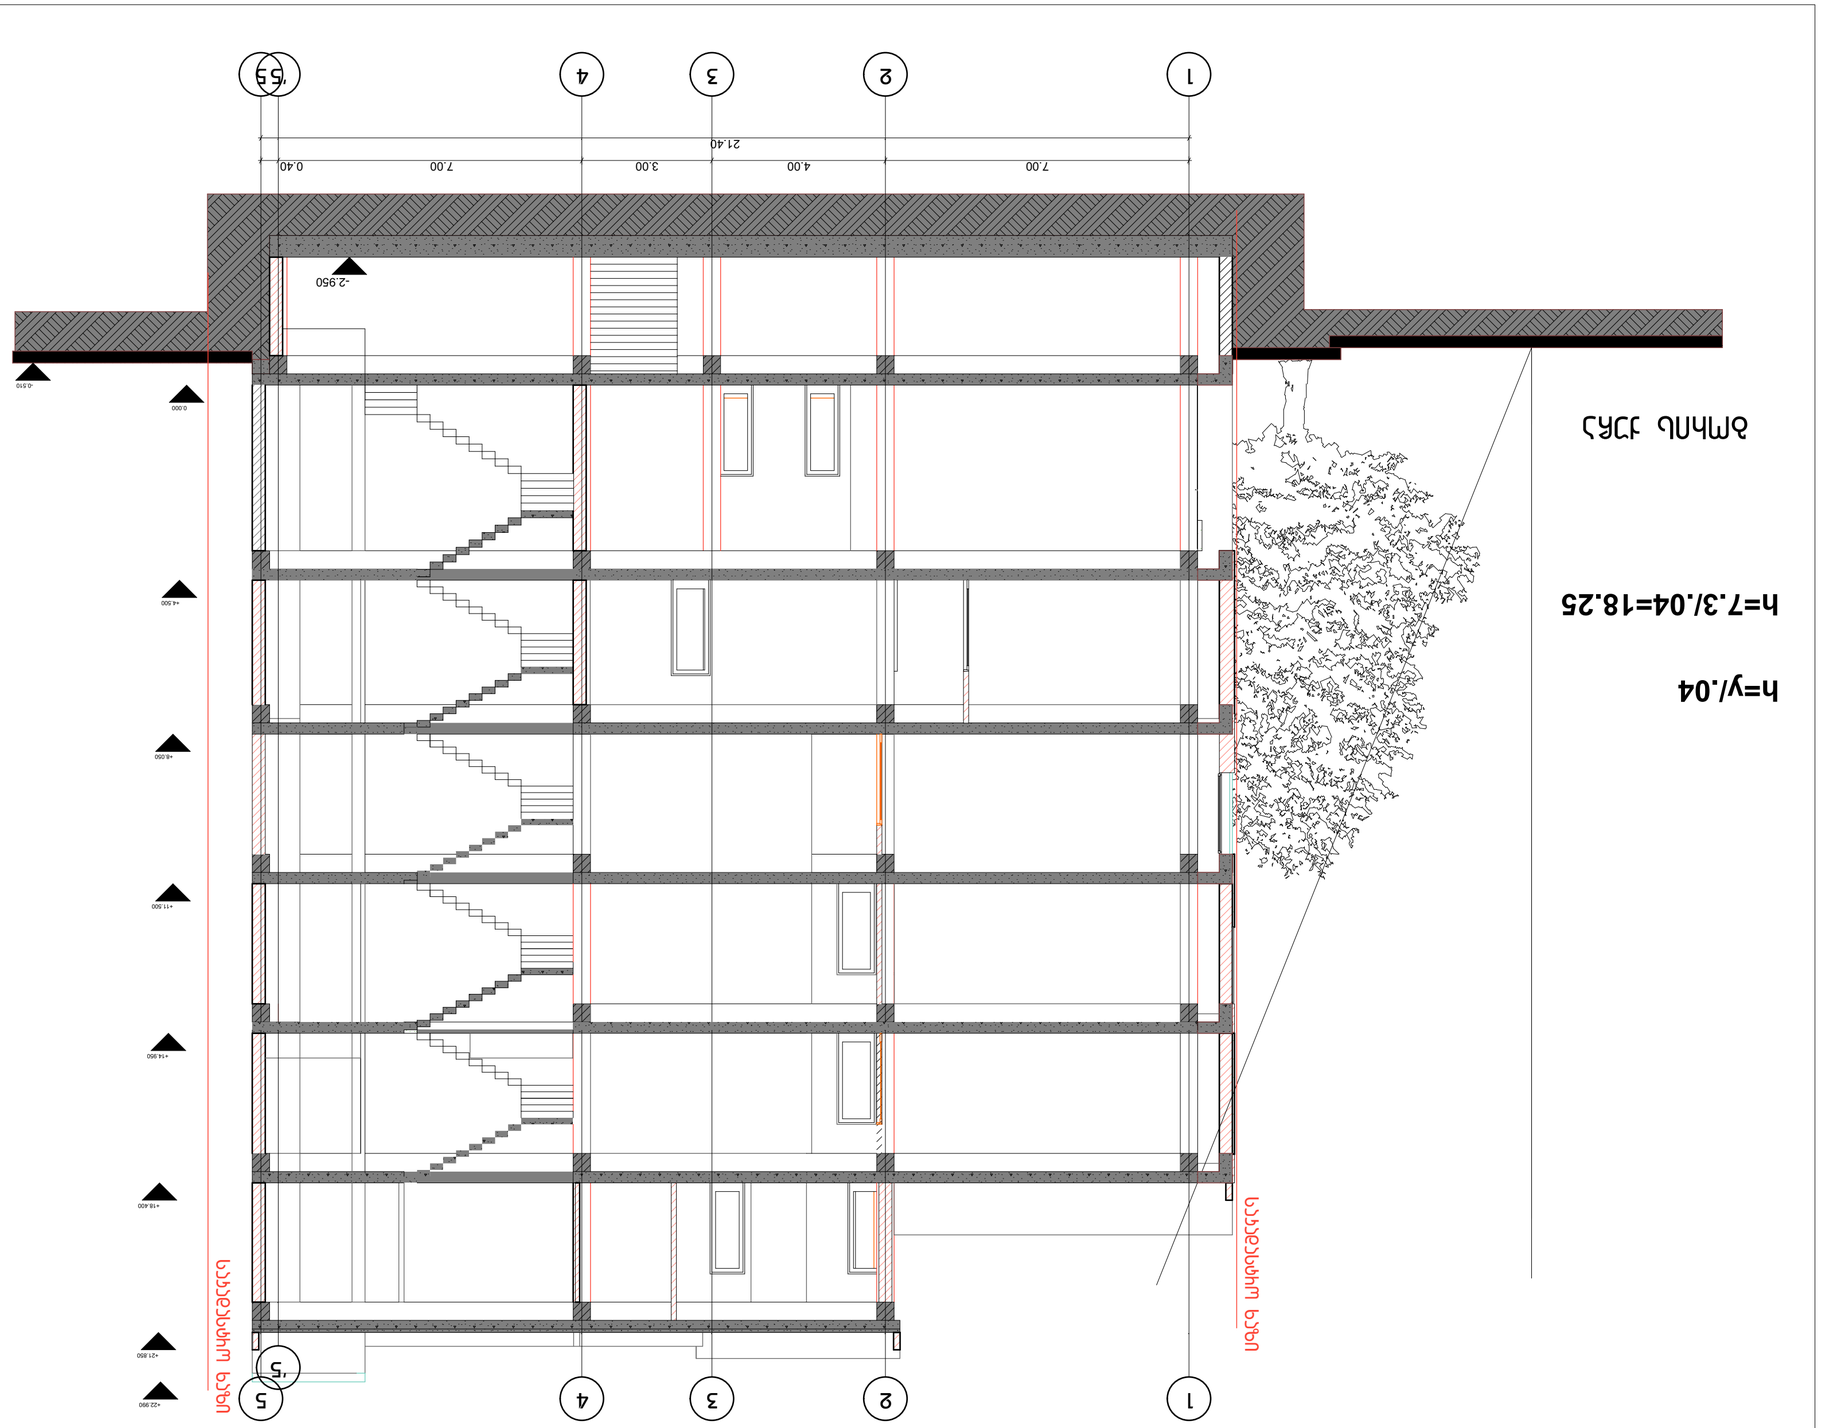

h=y/.04

h=7.3/.04=18.25



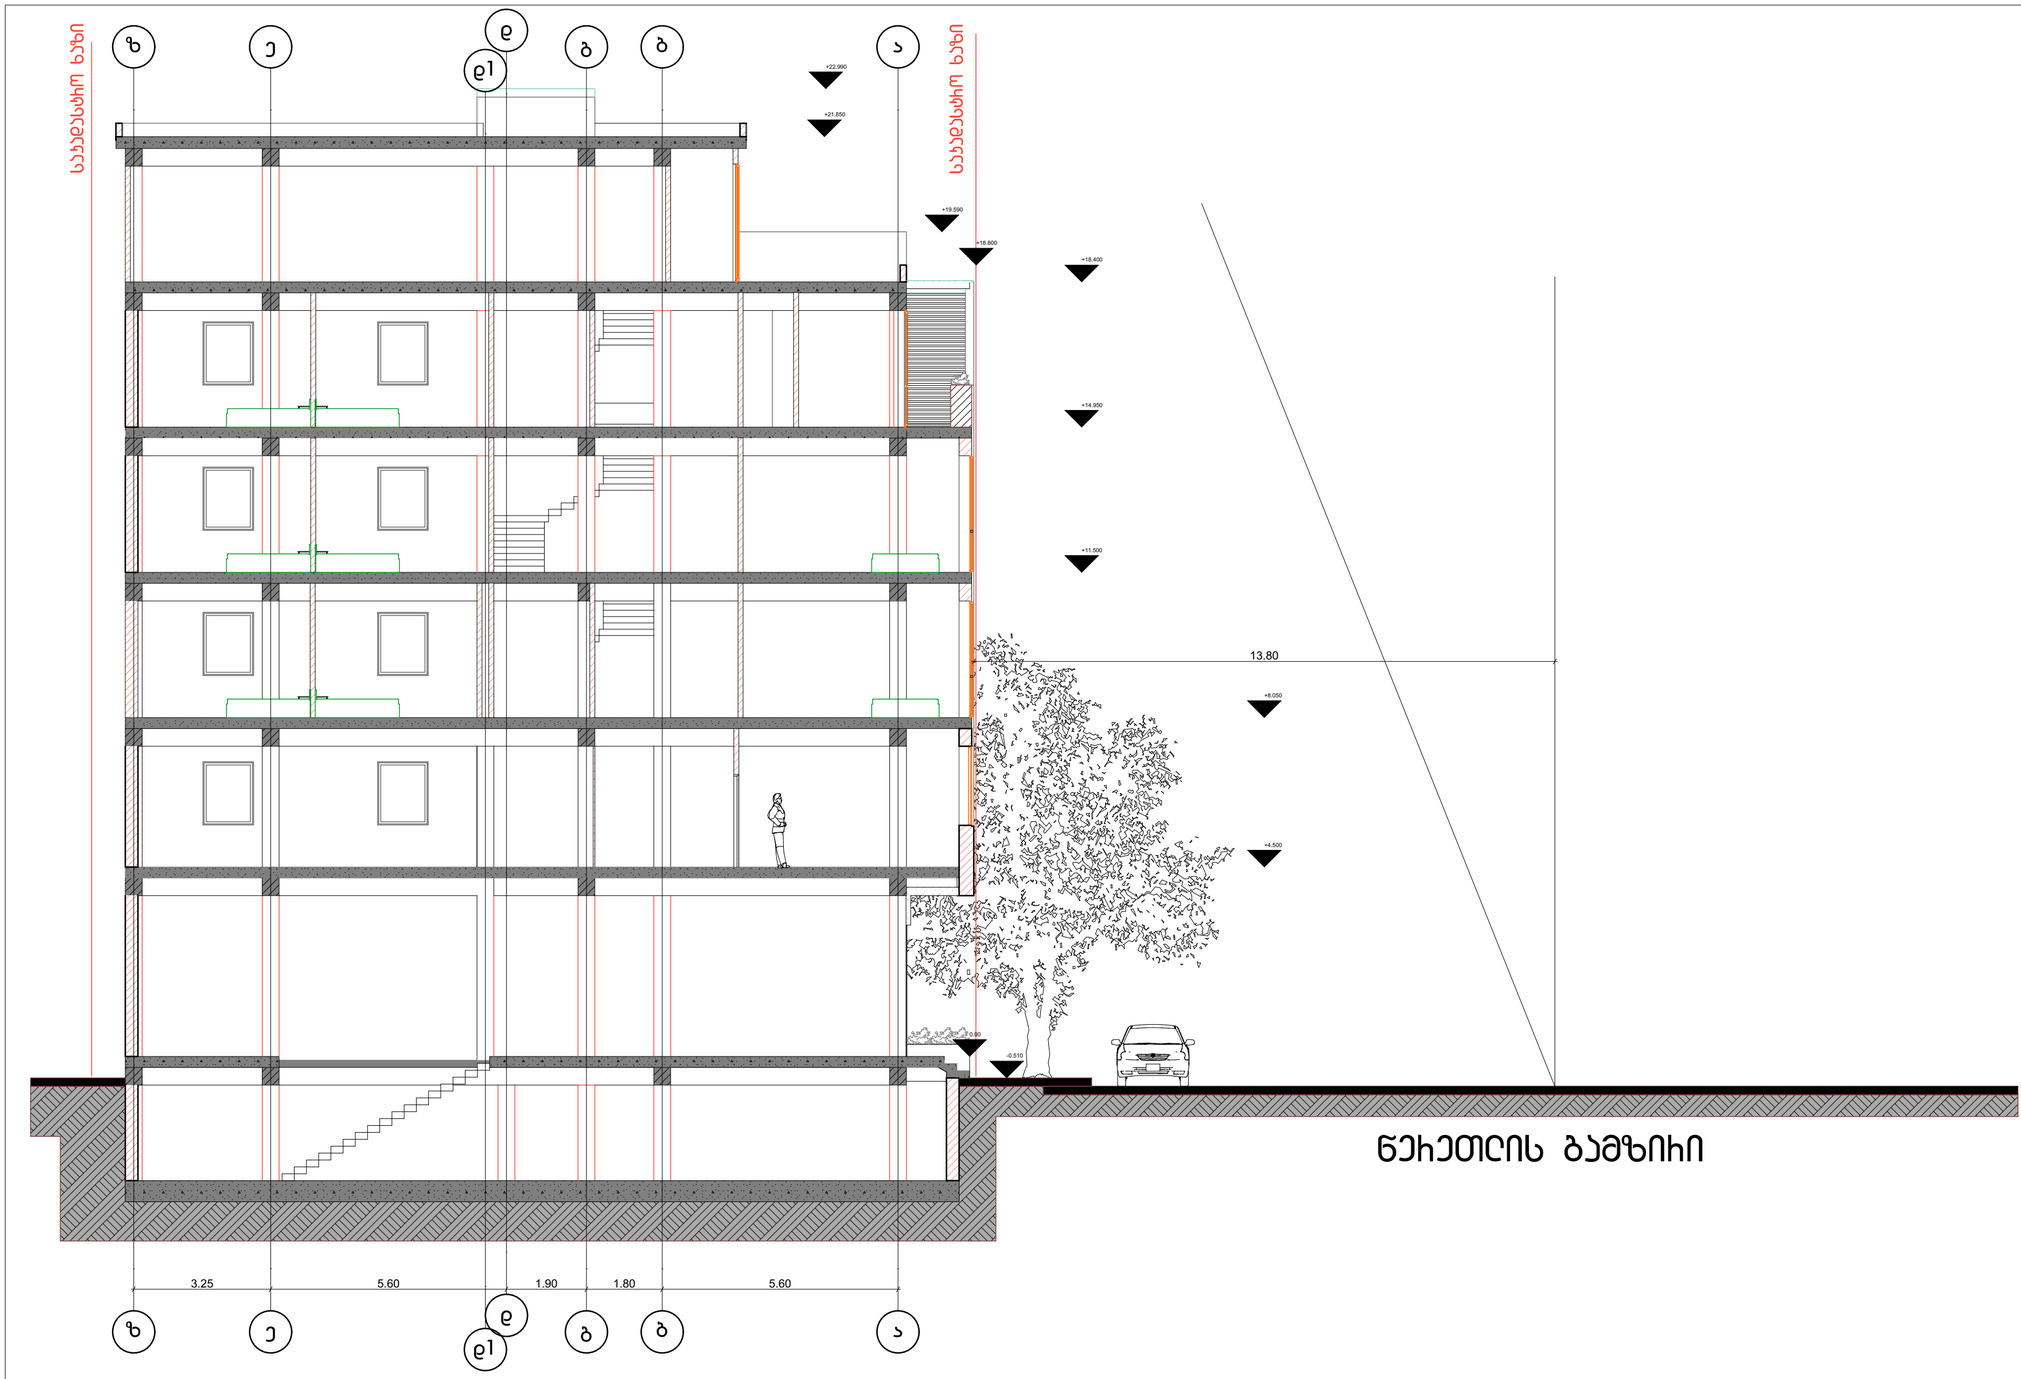

ნაკვეთის ბაზისი

სტადია	პრ.
ფურცელი	13
თარიღი	სექტემბერი 2014
პროექტორი	
დ.ვაშაყიძე	
მთ.არქიტექტორი	
დ.ვაშაყიძე	
არქიტექტორი	
ა.ნოდია	
შეასრულა	
ა.ნოდია	
ნახაზი	სიმაღლის განსაზღვრა ნაკვეთის ჭრილში
პროექტის სახელწოდება	საცხოვრებელი სახლის
მისამართი	ბოძის ქუჩა N1
დამკვეთი	შ.პ.ს "იოსებიანი"
შენიშვნა	
ფურცელი	A3
მ 1:100	