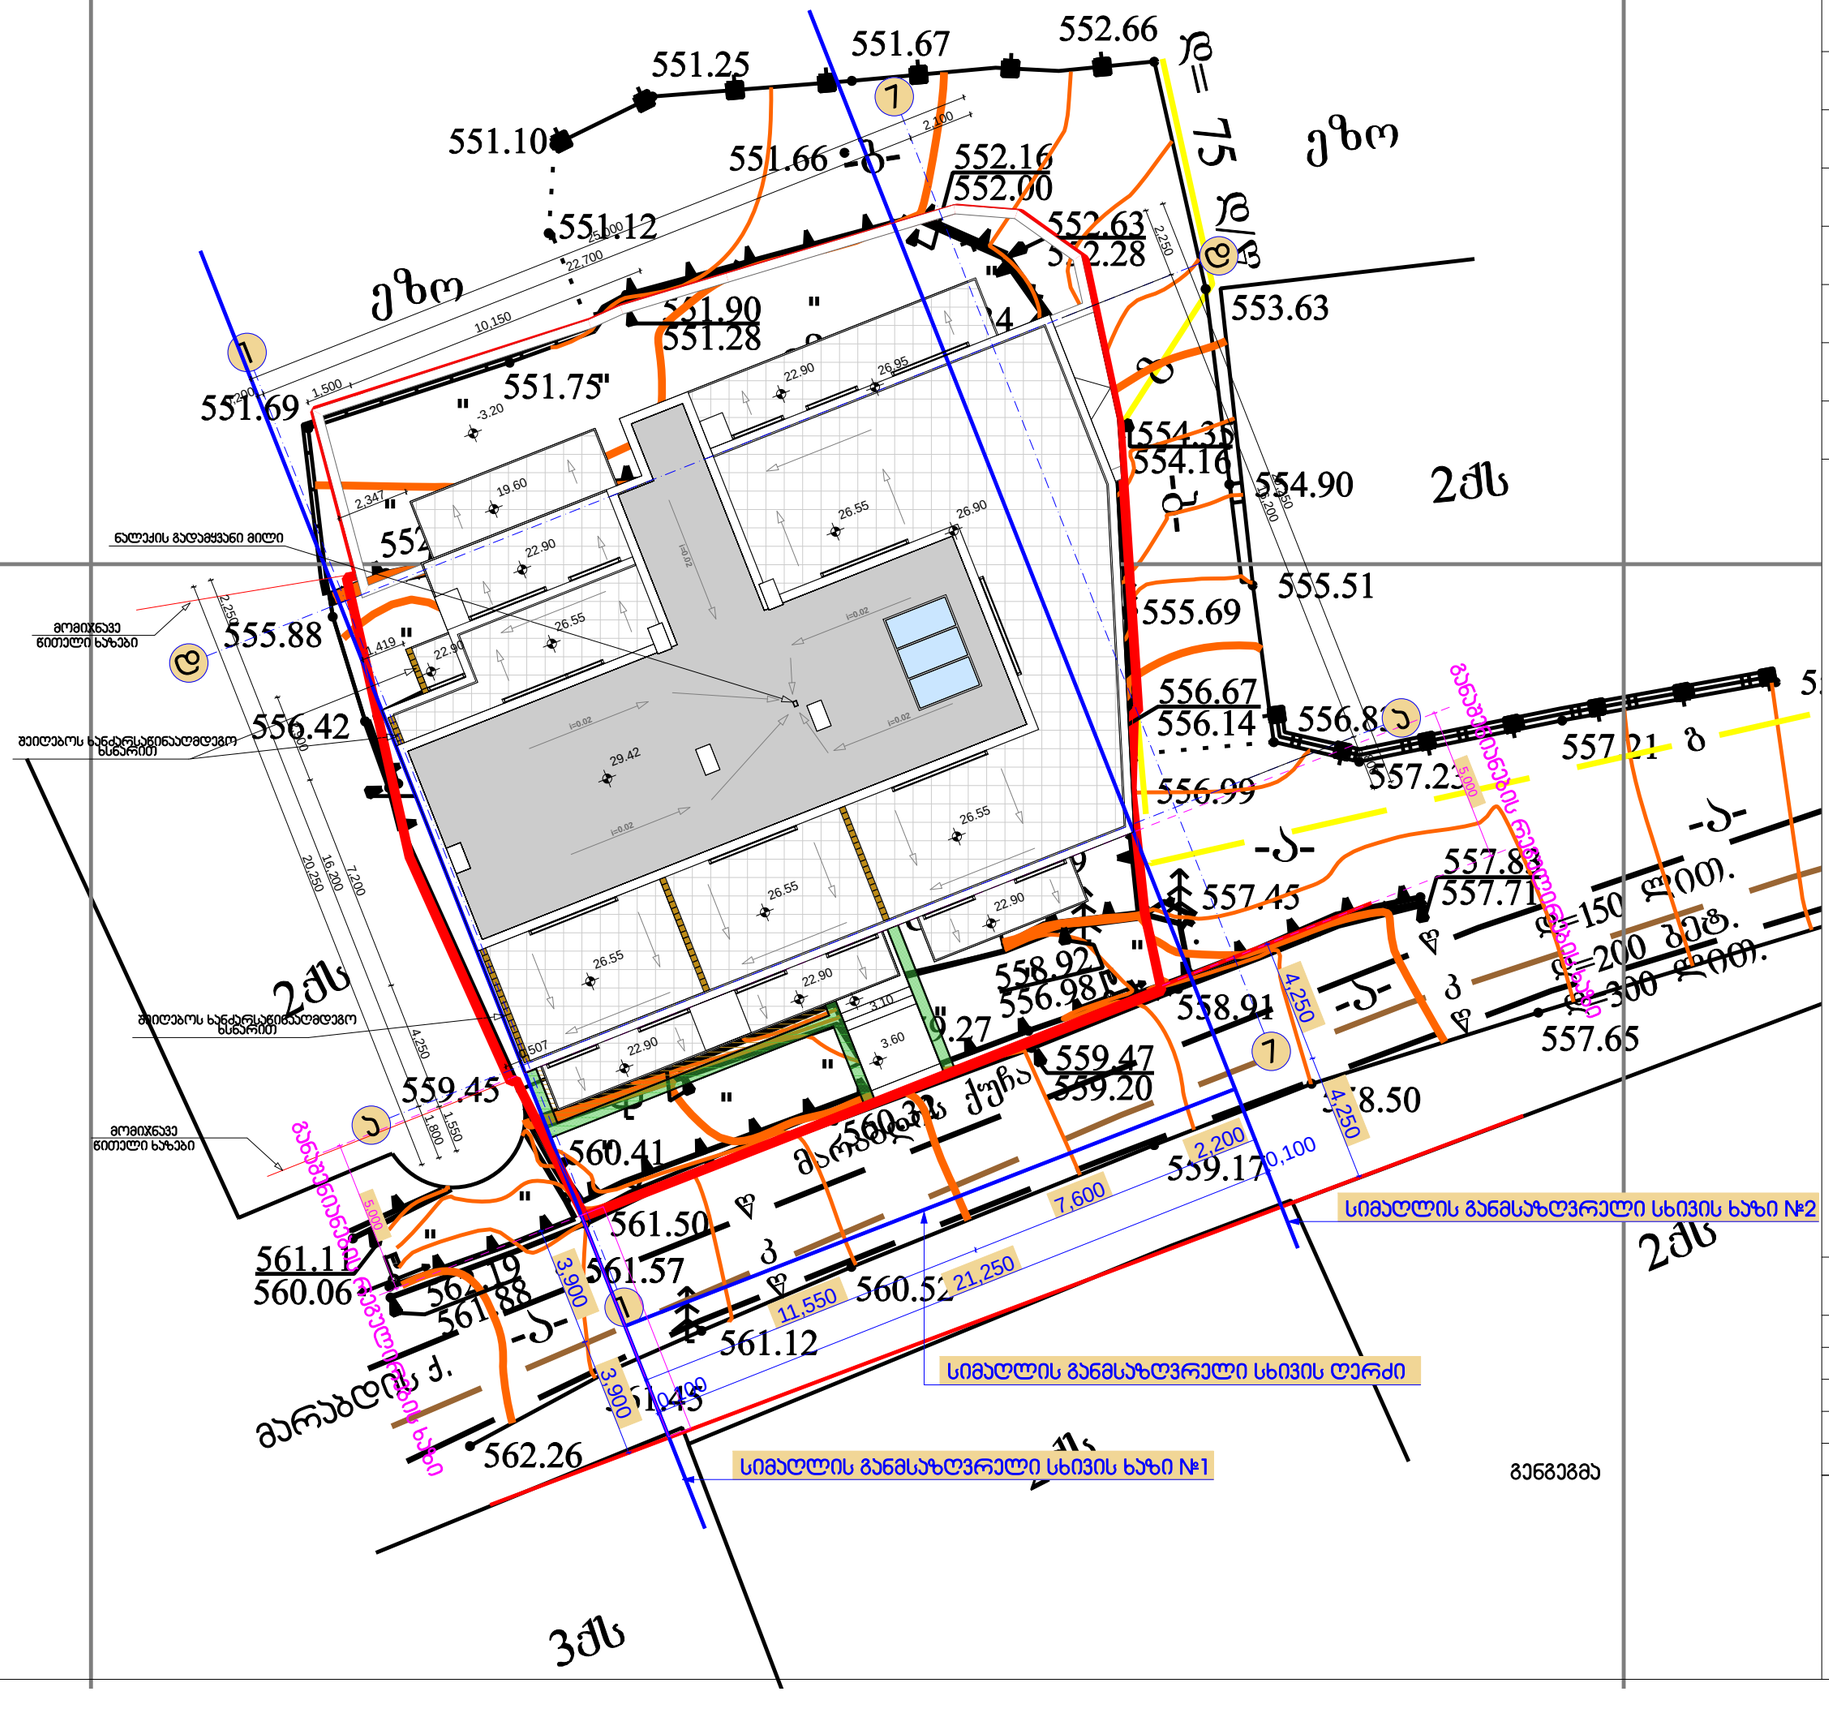

პროექტი:
მრავალბინიანი საცხოვრებელი სახლი

ობიექტის მდებარეობა:
მარაბდის ქუჩა № 29

დამკვეთი:
შ.პ.ს. "ჯორჯთაუნ"

შემსრულებელი:
შ.პ.ს. "არპო"

დირექტორი:
ი. ბარნაბიშვილი

პრ. მთ.არქიტექტორი:
ი. ბარნაბიშვილი

შეასრულა:
ბ. გურგენიძე

ნაწილი:
არქიტექტურული ნაწილი

შენიშვნები:

1. მშენებლობის დროს ყველა ცვლილება შეთანხმდეს პროექტის ავტორთან

სიმაღლის განმსაზღვრელი სხივი გენგეგმა

მასშტაბი:	1:200
გვერდი:	
სულ გვერდები:	
ფორმატი:	A-3
თარიღი:	30.10.2014



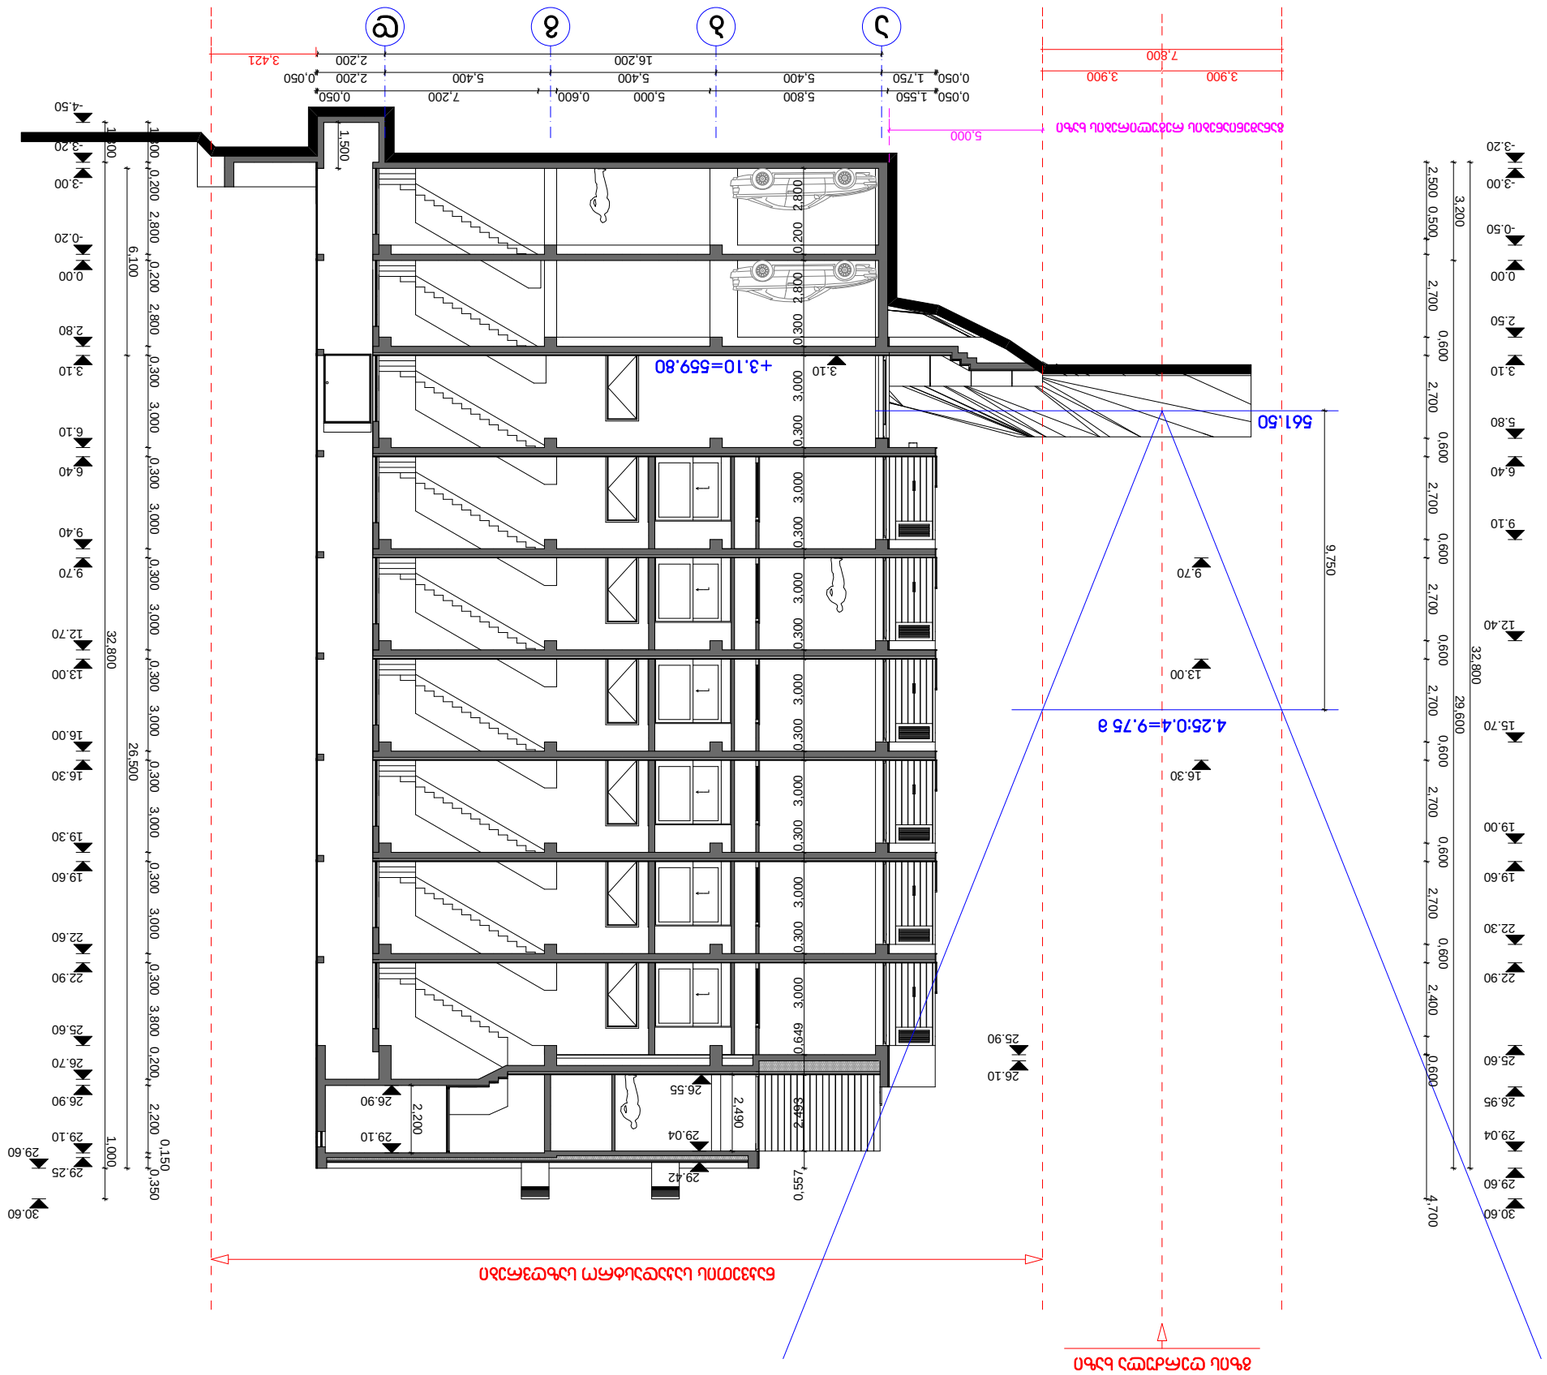






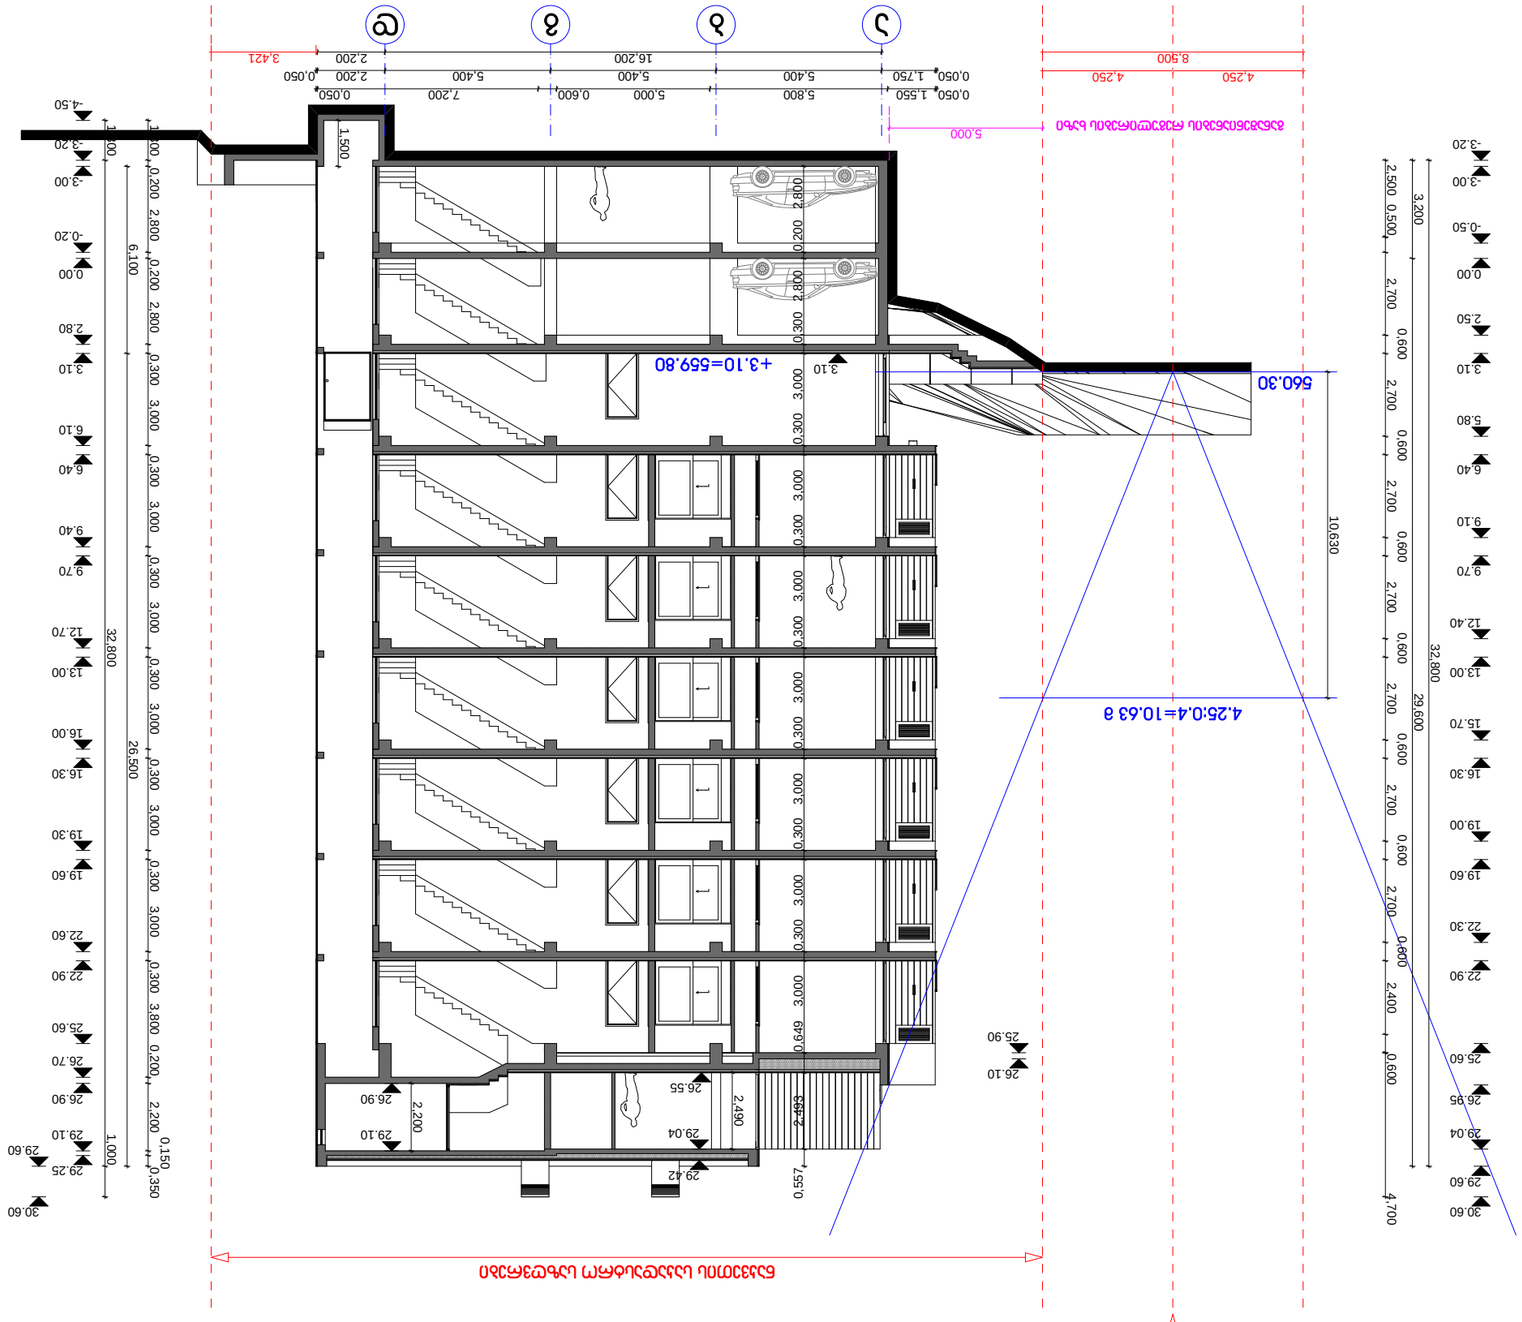




