ჭრილი 1-1 მ 1:100

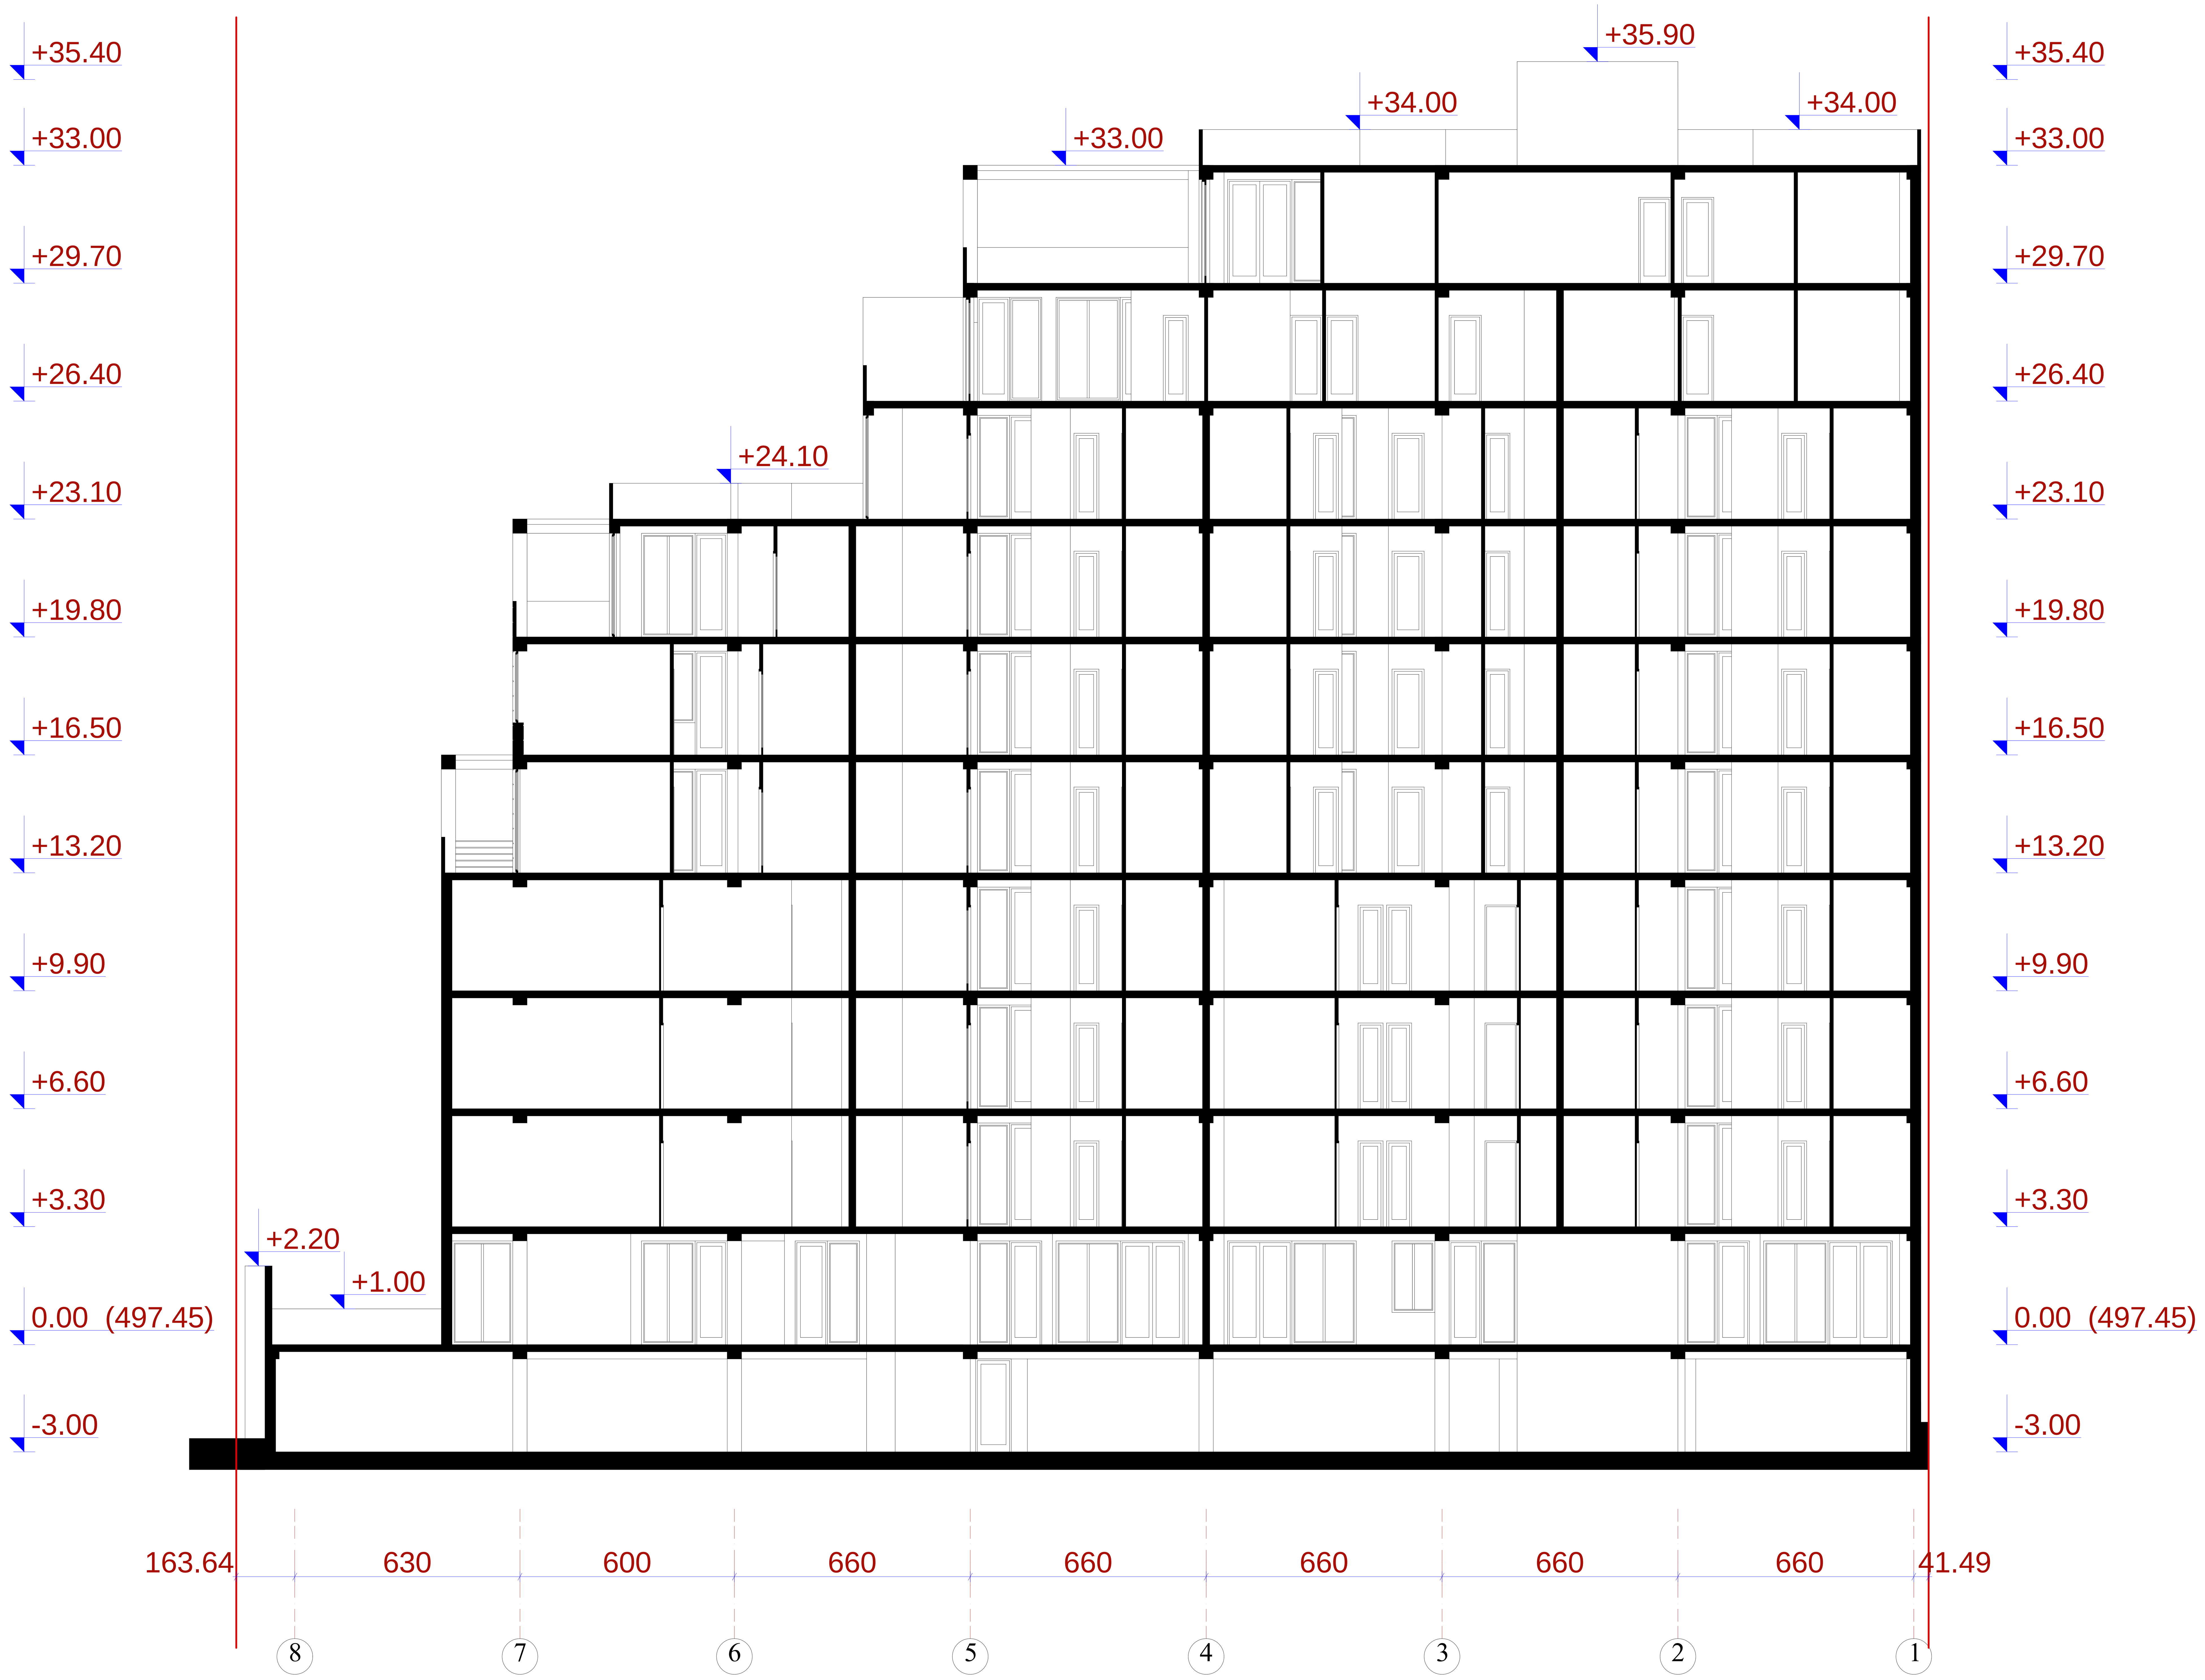

ფორმატი A-1	დაკვეთა №

შენიშვნები:

ნახაზის ყველა ცვლილება მშენებლობისას შეთანხმებული უნდა იყოს პროექტის ავტორთან.

ტექნიკურ-ეკონომიკური მაჩვენებლები:

ექსპლიკაცია :

პირობითი ნიშნები:

- კ-ნ –
- ფ-ნ –
- მ-ნ –
- ფარ-ნ –
- კედელი
- ტიხარი
- რიგელი
- დიაფრაგმა
- კოლონა
- ღერძის ხაზი
- საკადასტრო საზღვარი

დამკვეთი

მისამართი ქ.თბილისი, ქუჩა ქავთარაძე №1 (ნაკვეთი 38/047)

პროექტის სახელწოდება

მრავალბინიანი საცხოვრებელი სახლი

თანამდებობა	გვარი	ხელმოწერა	თარიღი
დირექტორი	ო.ხუხაშვილი		27.10.2014
მთ.არქიტ.	ლ. ხუხაშვილი		
ავტორი	მ. აბაიშვილი		

შ.პ.ს. "არქ ქრიატიონ"
მისამართი:
ქ. თბილისი,
საბურთალოს ქ.№33

"Arc Creation" L.t.d.
adress:
#33, Saburtalo str.,
Tbilisi, Georgia
E_mail: <levan.khukhashvili@gmail.com>

მასშტაბი	1:100	ნახაზი: ჭრილი 1-1
თარიღი		

სტადია	ფურცელი	ფურცლები
პროექტი		

ჭრილი 2-2 ა 1:100

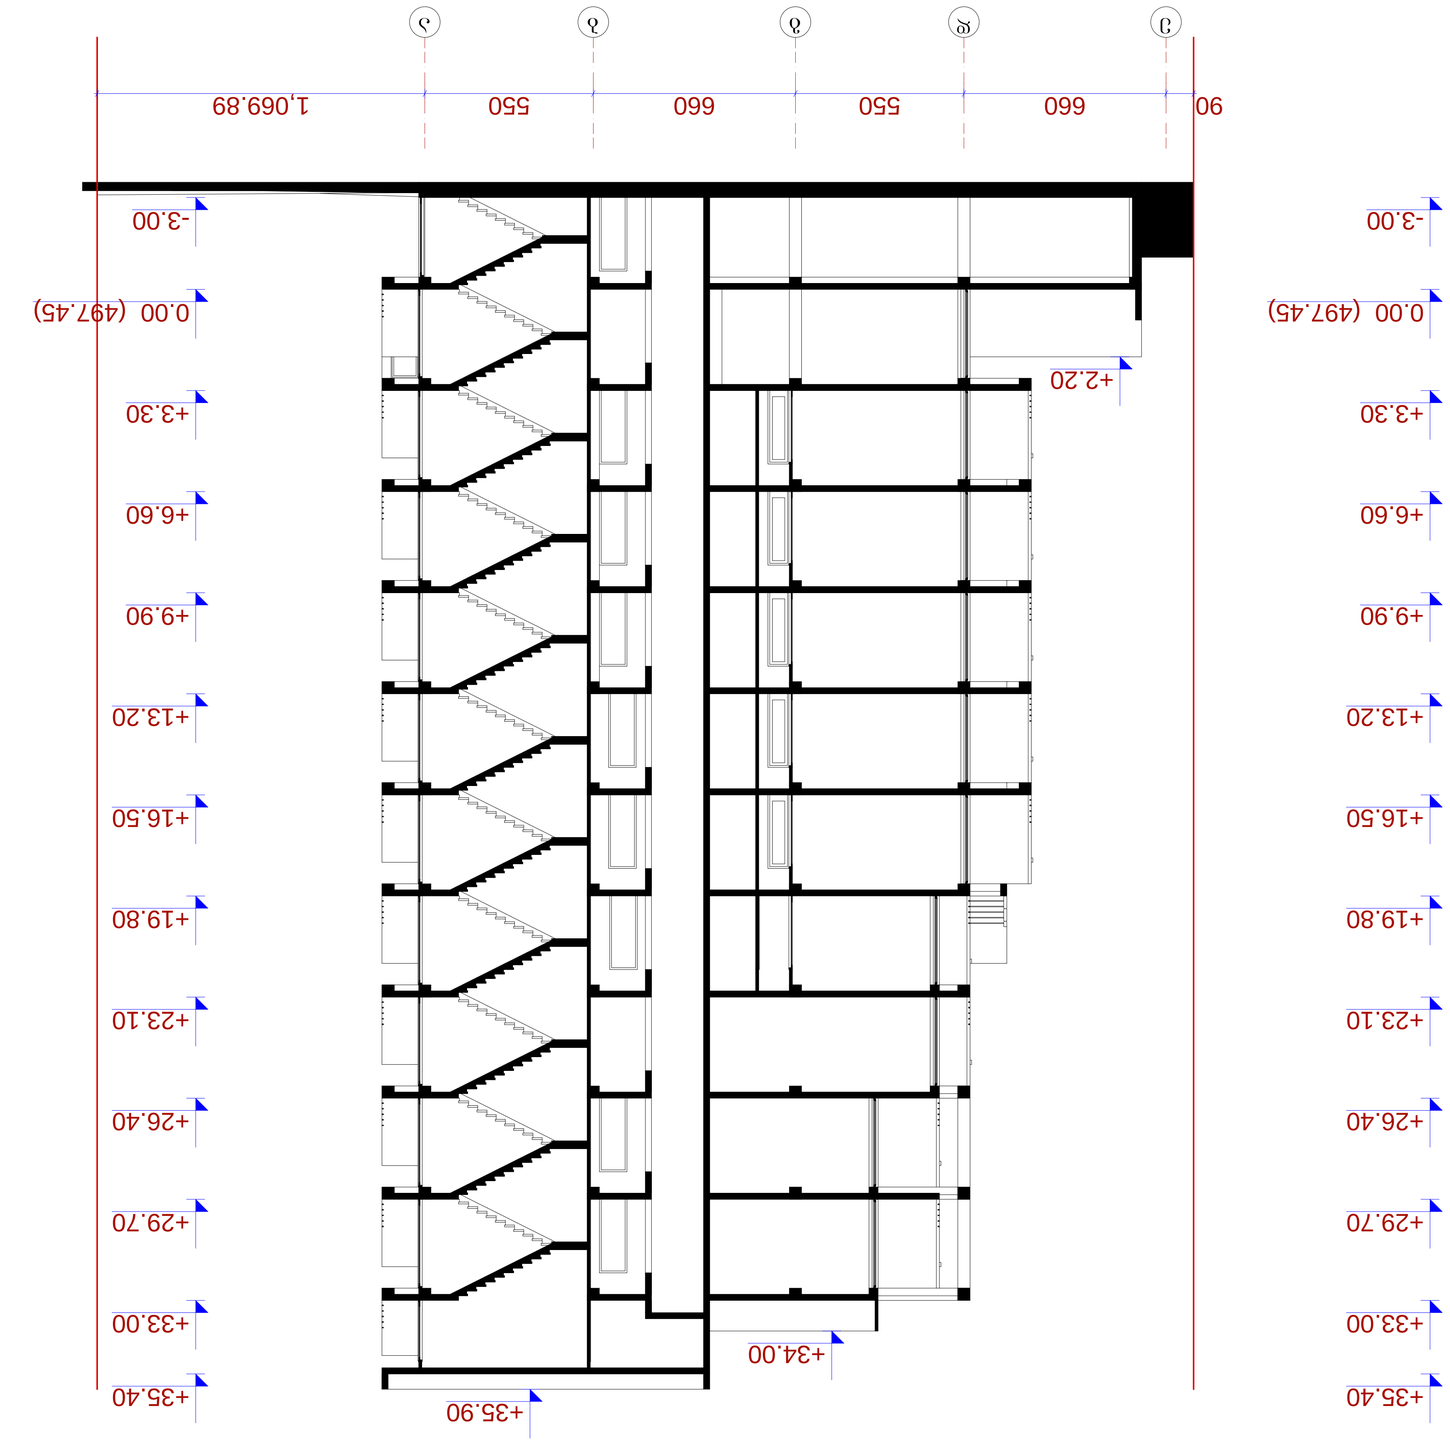

შემსრულებელი:			

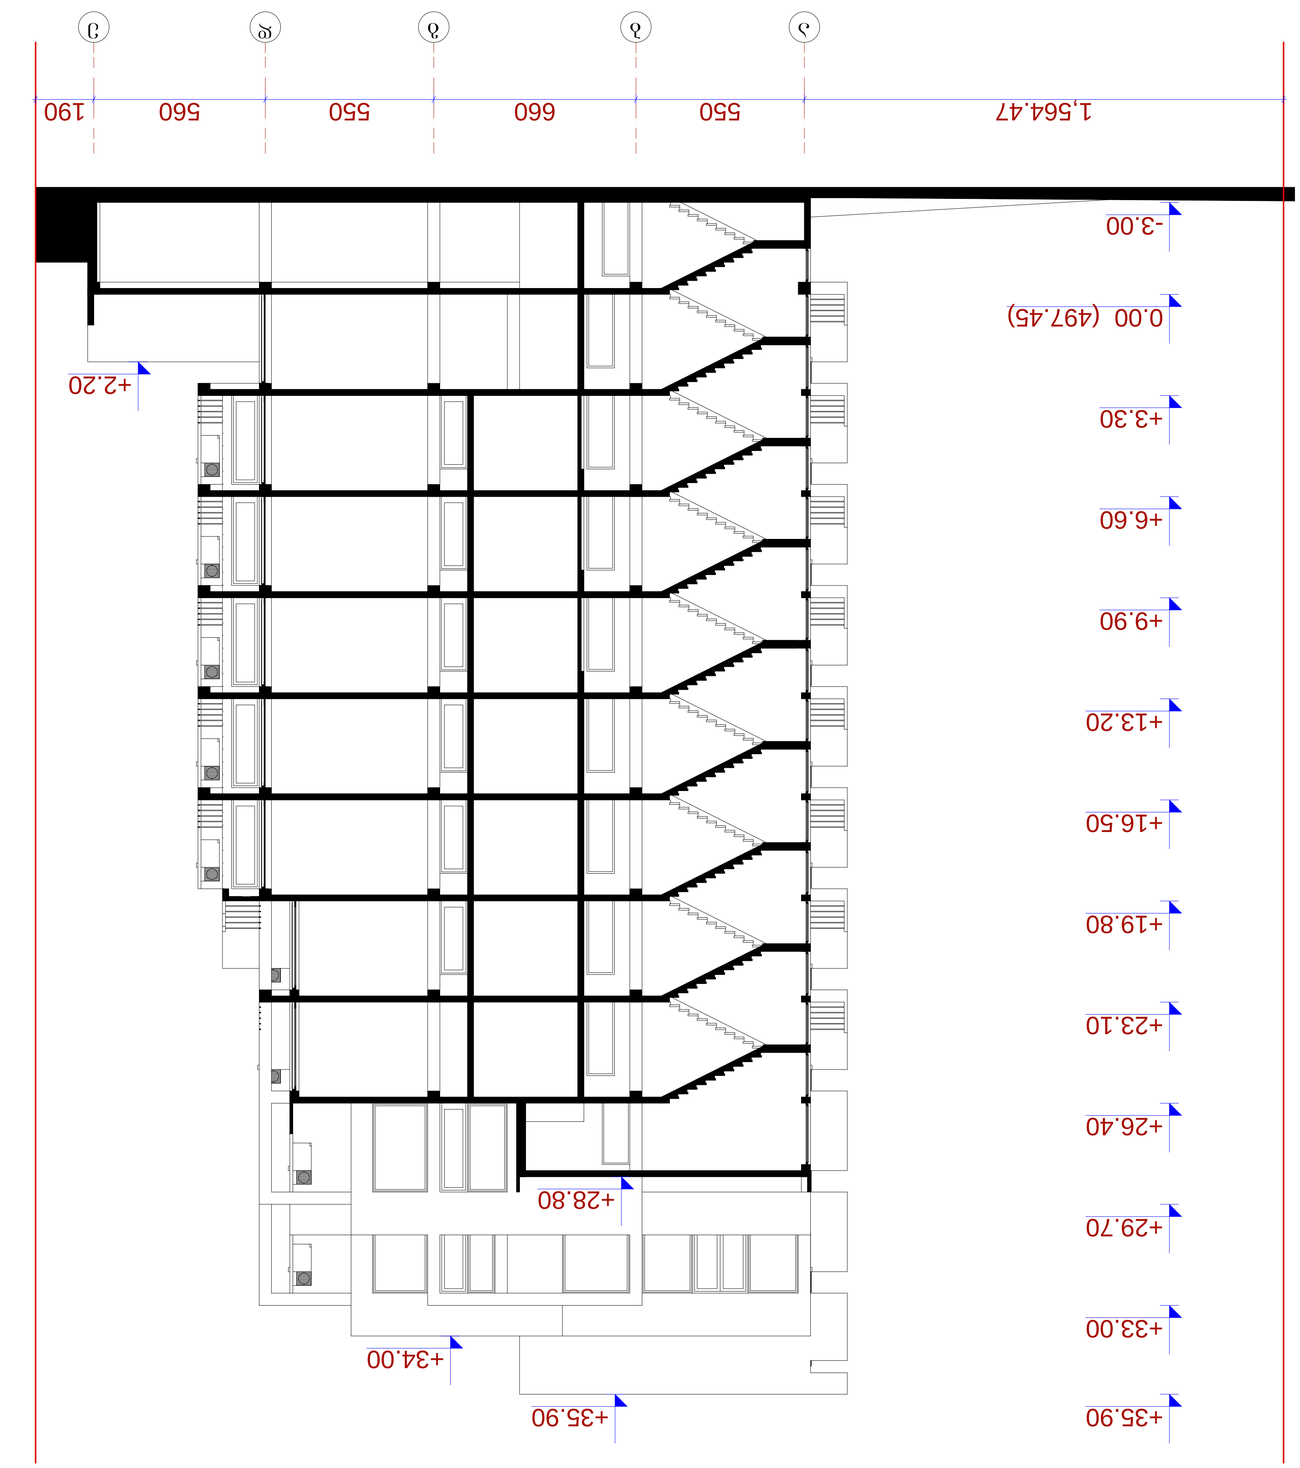

ჭრილი 3-3 1:100

შენობის A-1	ფასადების №		
			შენიშვნა:

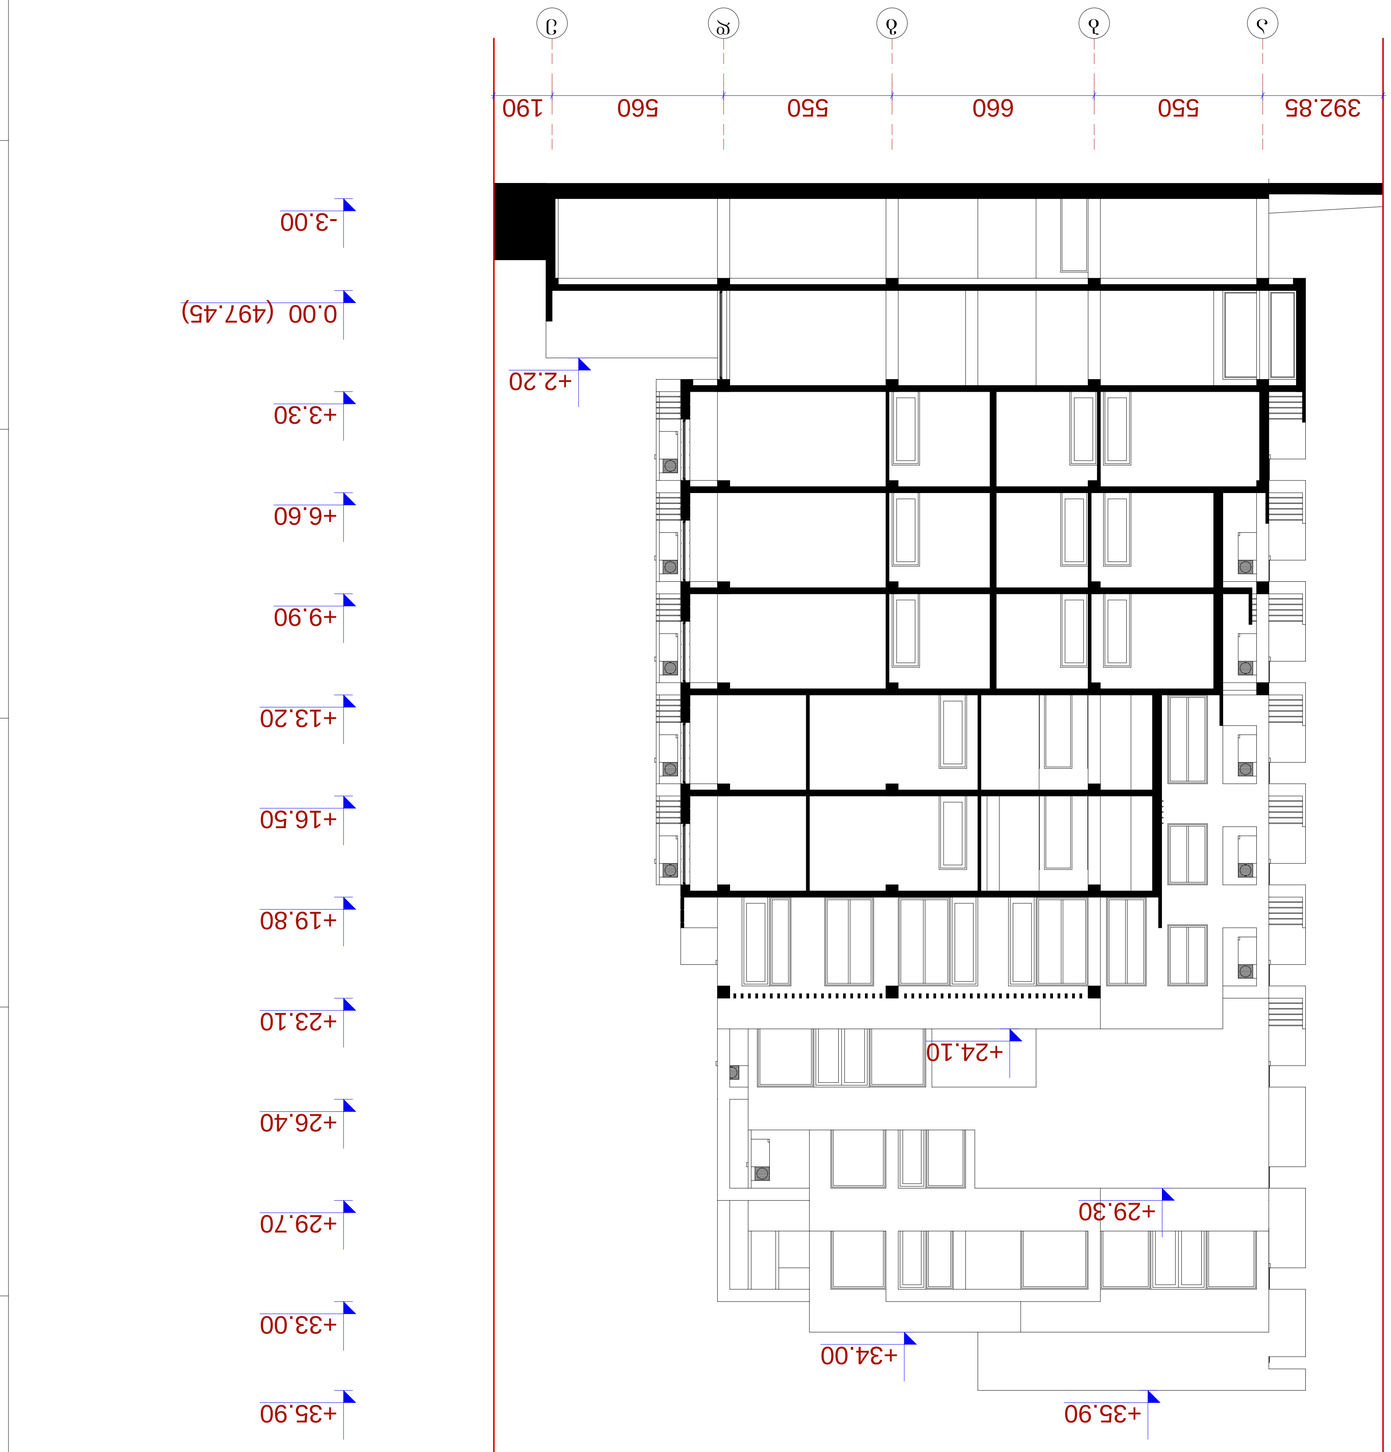

ჰორიზონტალური მასშტაბი 1:100

ნახაზის დასახელება	ტიპი	ნახაზის ნომერი	
ფასადის ხედი	ტექნიკური	4-4	
შეადგინა			
ხელმძღვანელი			
კონსულტანტი			
დამკვეთი			

ნახაზის ნომერი	ფურცლების რაოდენობა	ფურცელი
А-1	1	1

შპს. "არქ დიზაინ ლაბი"
ქ. ბათუმი,
ზღვაფოლაშენის დასახლება
კვარტალი №33
ტელ: +995 577 20 20 20

"Arc Creation" L.t.d.
adress:
#33, Saburtalo str.,
Tbilisi, Georgia
E_mail: <levan.khukhashvili@gmail.com>

მასშტაბი:	1:100	ნახაზის №:
		4-4

ცვლილების №№	ცვლილების თარიღი	ხელმოწერა

ნებადართულია

ელექტროენერგია	
წყალმომარაგება	
კანალიზაცია	
სითბოსმომარაგება	
ვენტილაცია	
სამშენებლო კონსტრუქციები	
არქიტექტურული გადაწყვეტა	
გენერალური გეგმა	

ნახაზის ლეგენდა:



პროექტის დასახელება:

ქ.ბათუმი, ბაქოს ქუჩა №1 (ნაკვეთი 38/047)

პროექტის სტადია

ვიზა

ინჟინერი			
არქიტექტორი			
ხელმძღვანელი			
დამკვეთი			