saqarTvelo
q. Tbilisis meria
ssip Tbilisis arqiteqturis samsaxuri


q.Tbilisi, didube-CuRureTis raioni, daviT aRmaSeneblis xeivani, me-7 km.
arsebuli 1976 kv.m. arasasoflo-sameurneo daniSnulebis miwis nakveTis

samsaxuris ufrosi /g. gogolaSvili/


gegma

situaciuri sqema	masStabi: 1:2000

safuZveli: q. Tbilisis mTavrobis #20-32-704. 10.112008 wlis dadgenileba

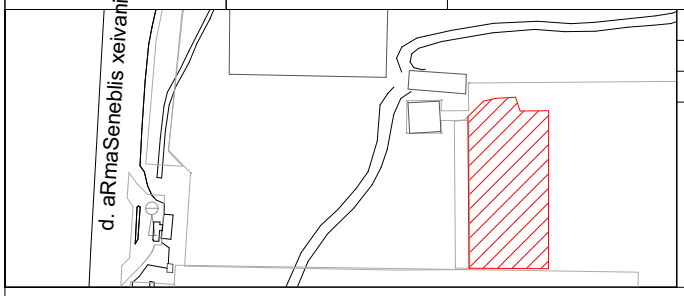

miwis nakveTis sazRvrebis momzadebis da sainvesticio ganyofileba		
ganyofilebis ufrosi		
mTavari specialisti		

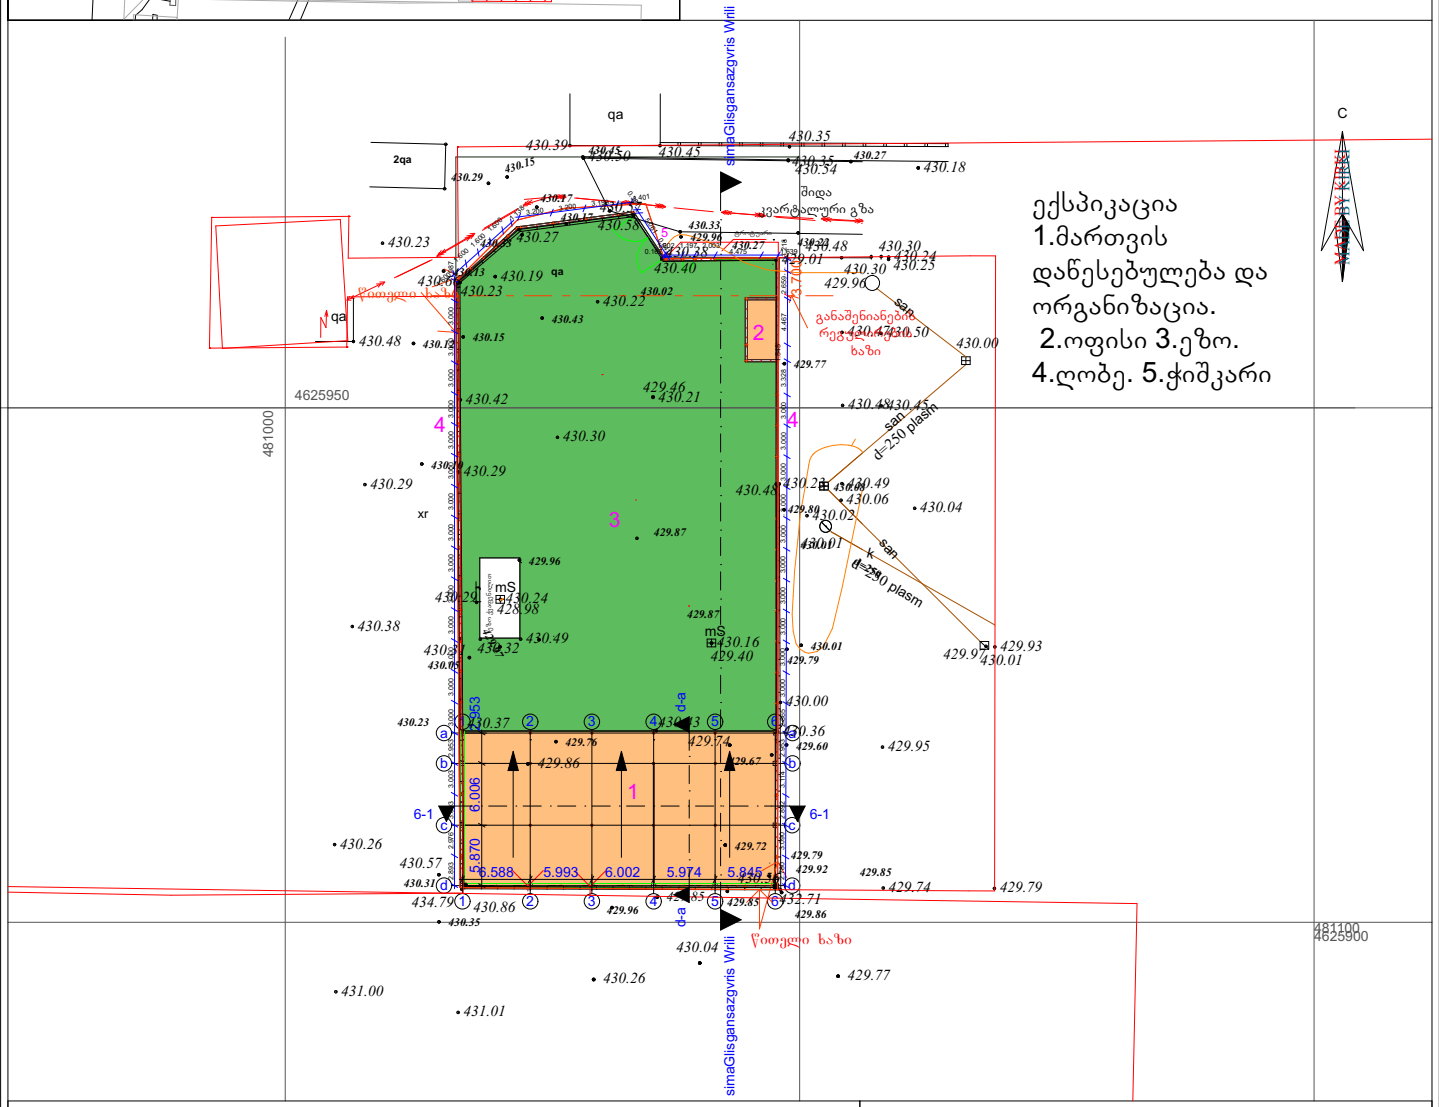

pirobiTi aRniSvnebi

WGS 1984 -is koordinatTa sistemis UTM proeqcia

qs	sacx. Senoba	xis Robe	w — wyalgayvaniloba
qa	arasacx. Senoba	Robe	g — gazi
	farduli	qvis kedeli	k — kanalizacia
	mSenebare Senoba	kedeli	san — saniaRvre
	satransfor. jixuri xeebi	flate	kg — kavSirgabmuloba
	gare ganaTeba	rkinigza	el. qselebi
		sameTvalyureo Webi	Tg — gaTboba
		el. gadamcemi xazi	

SeniSvna: 1) nakveTis sazRvari (Tu igi aris naxazze) miTiTebulia damkveTis mier
2) miwis samuSaoebis Sesrulebisas SeatyobineT komunikaciis warmomadgenlebs

S.p.s. "kirkitaZe da kompania" (s/n4162940067)
pekinis q. #27/10 t: 37 46 49, mob: 8 99 56 22 76, faqsi: 37 23 00
L.T.D KIRKITADZE & COMPANY"
Pekini str. N 27/10 tel: 37 46 49 mob: 8 99 56 22 76, fax: 37 23 00
www. kirkitadze.ge kirkitadze@mail.ru

direqtori:		r. kirkitaZe
azoma:		g. qituaSvili
daxaza:		x. qarTveliSvili
damkveTi		Sps java
masStabi: 1:500		05.11.2014w.