საქართველოს

ქ. თბილისის მერია

სსიპ თბილისის არქიტექტურის სამსახური

ქ. თბილისში, ნუცუბიძის IV მიკრორაიონში არსებული კერძო საკუთრებაში დარეგისტრირებული 95430 კვ.მ. არასასოფლო-სამეურნეო დანიშნულების მიწის ნაკვეთების

გ ე გ მ ა

საფუძველი:


m. 1:2000

ქალაქგეგმარების განყოფილება

განყოფილების უფროსი:		ნ. გვენცაძე
მთავარი სპეციალისტი:		

საინვესტიციო განყოფილება

განყოფილების უფროსი:		
მთავარი სპეციალისტი:		
მიწის ნაკვეთის ფუნქცია და ქალაქმშენებლობითი პირობების პარამეტრები		

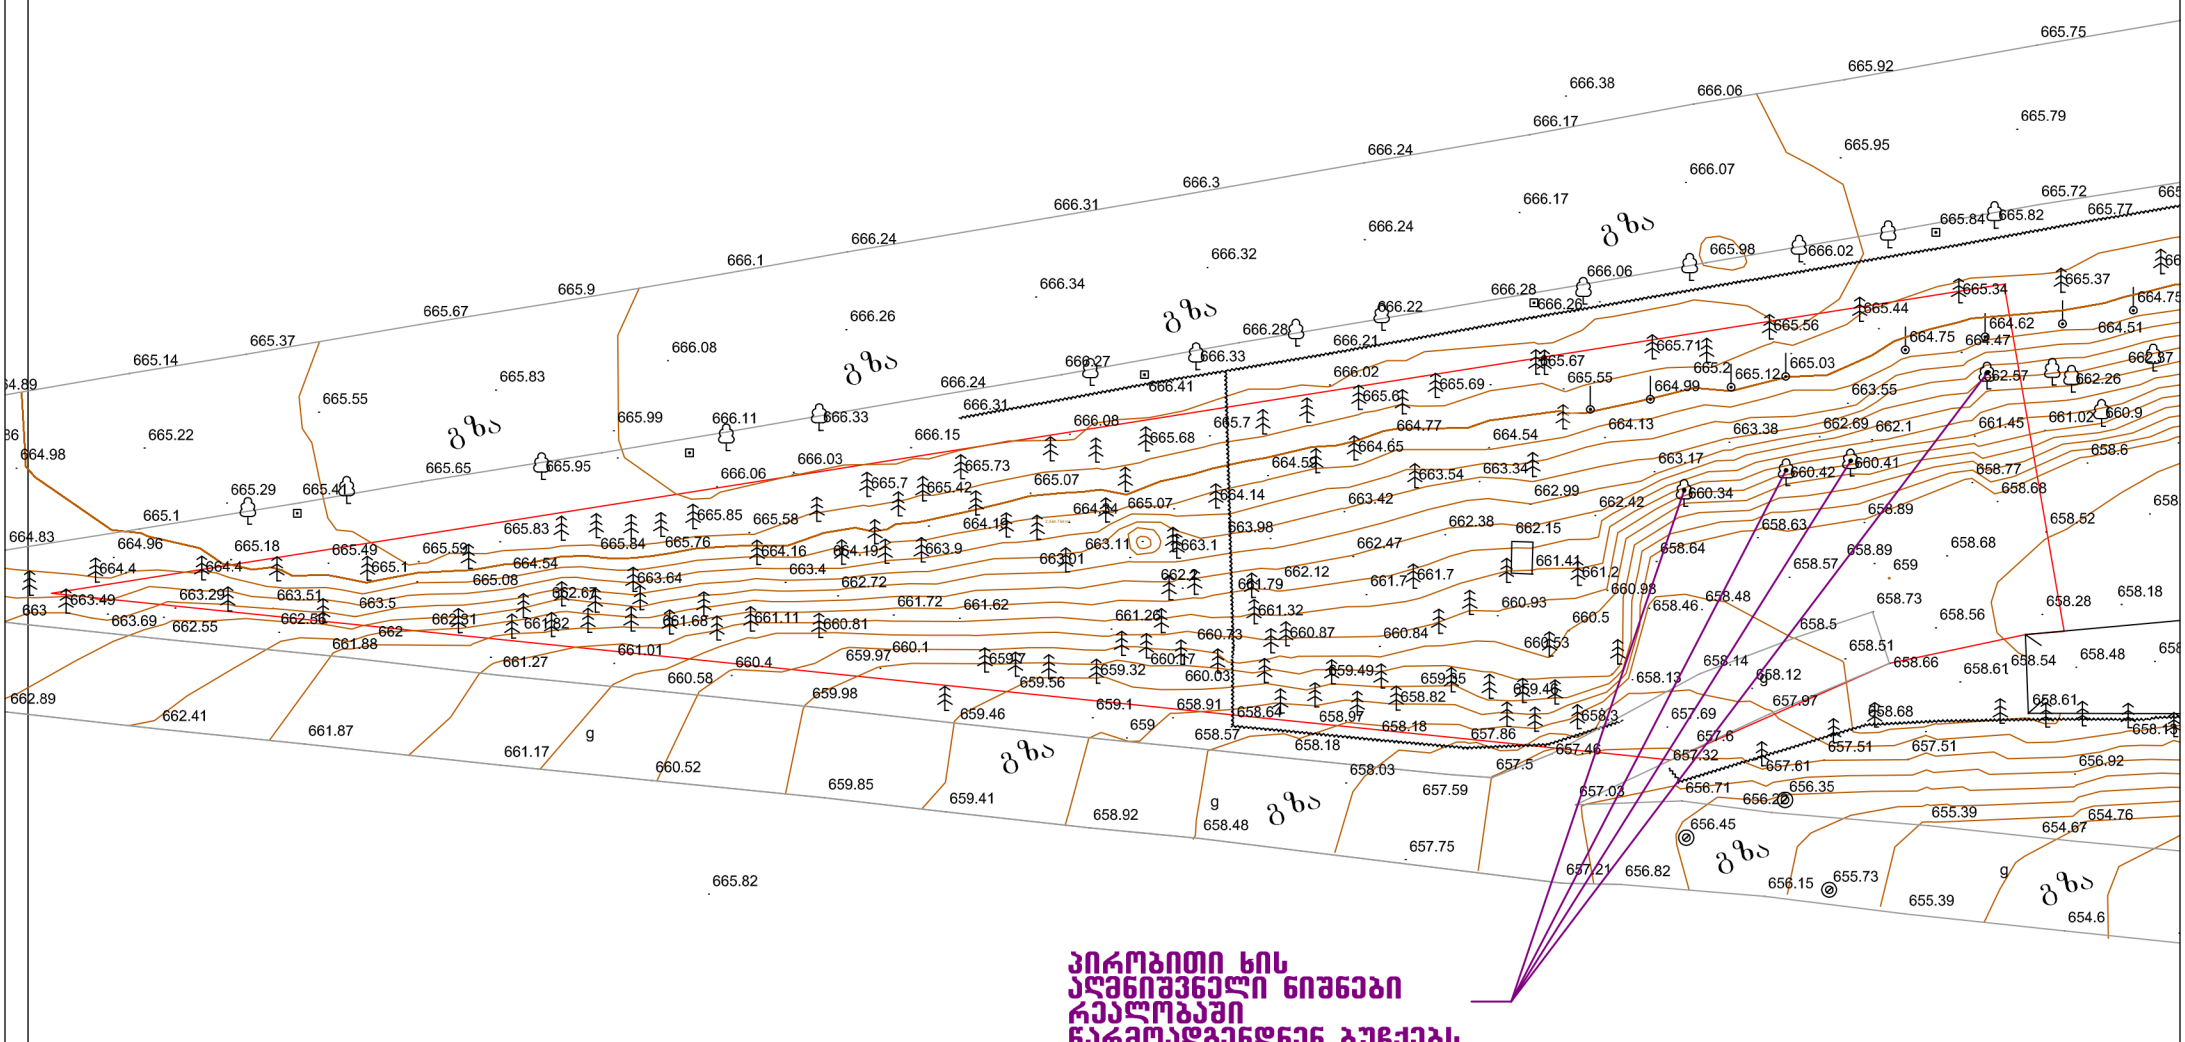

პირობითი ხის აღმნიშვნელი ნიშნები რეალობაში წარმოადგენდნენ ბუჩქებს


პირობითი აღნიშვნები

- ქა. შენობა
- ფარდული
- ჯიხური
- კიბე
- ნაკვეთის საზღვარი
- გრუნტის გზა
- ბორდიური
- მავთულბადე
- ბლოკის კედელი
- ჭიშკარი
- საგზაო ნიშანი
- ელ. ბოძი
- რკინის ბოძი
- ხეები
- სამეთვალყურეო ჭა
- ელ. მრიცხველი
- g — გაზის მილი
- w — წყლის მილი
- 516.98 შენობის სიმაღლე
- UTM- საერთაშორისო

შპს „ტერაგრაფიკი“		
დირექტორი		შ. ფხაკაძე
კომპიუტერული უზრუნველყოფა		რ. წიკლაური
ანომვა შეასრულა		რ. ბაჩილავა
მასშტაბი 1:500		29.08.2014

თბილისი, მარჯანიშვილის ქ. № 4
II სართული
ტელ: 96 34 43
პროფესიონალ
კონსულტანტთა
ჯგუფი

საპროექტო გენ.გეგმა

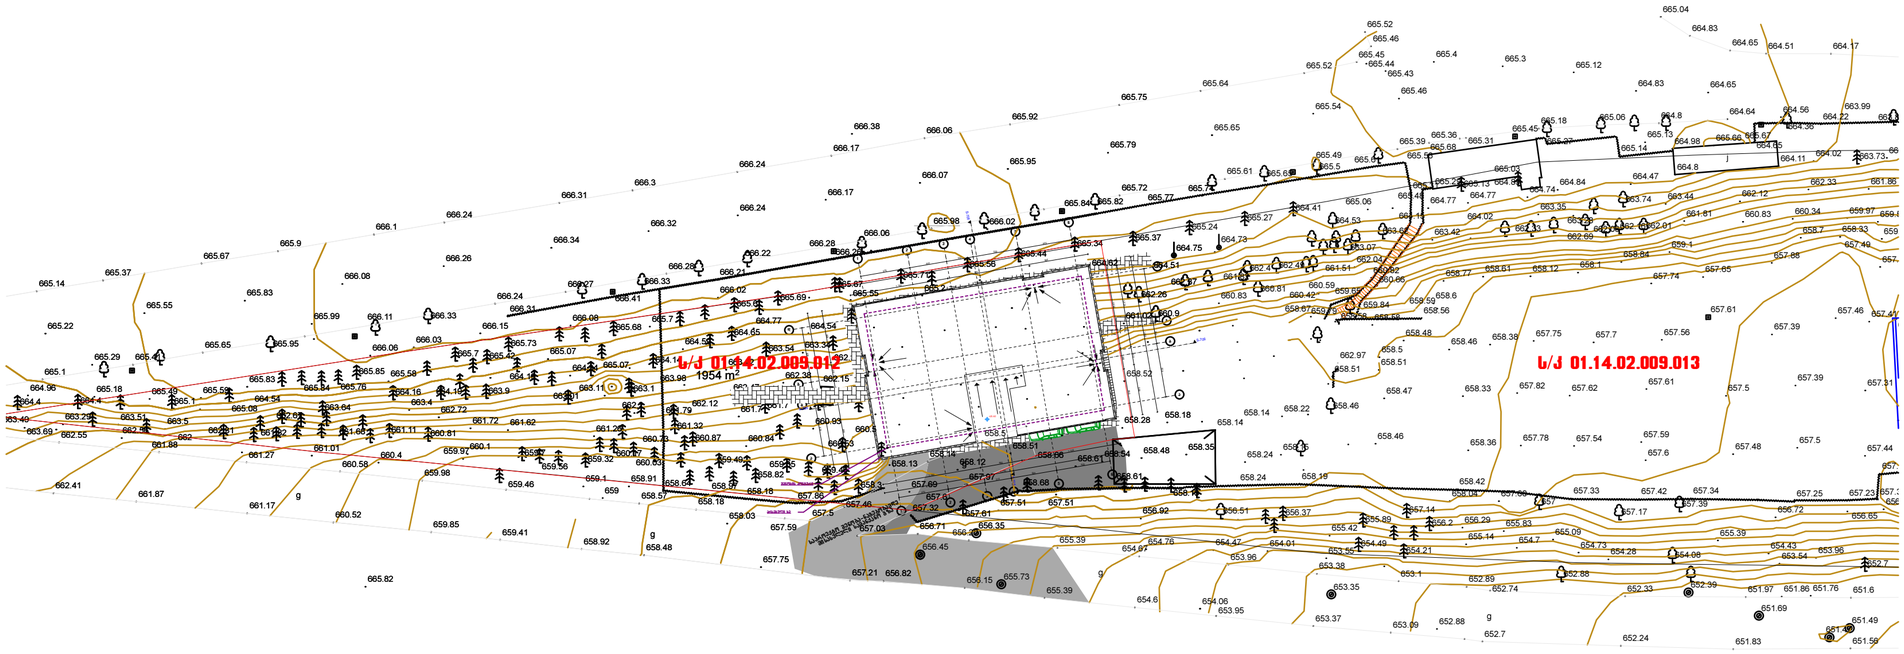

დირექტორი	გ. გულდანაშვილი		ობიექტის დასახელება	დამკვეთი	შპს "ალის გრუპ"
არქიტექტორი	ლ. ბაირახშვილი		მრავალბინიანი საცხოვრებელი სახლი		
შემსრულა	გ. ჯანიაშვილი			მასშტაბი	ფურც-ბი / ფურც.
				1:500	