ქ. თბილისის მერია

ქ.თბილისის არქიტექტურის სამსახური

არასასოფლო-სამეურნეო მიწის ნაკვეთი 2453 კვ.მ

ტოპო გეგმა

სამსახურის უფროსი

ორთო ფოტო მ1:2500



ქალაქგეგმარების განყოფილება

განყოფილების უფროსი		
მთავარი სპეციალისტი		

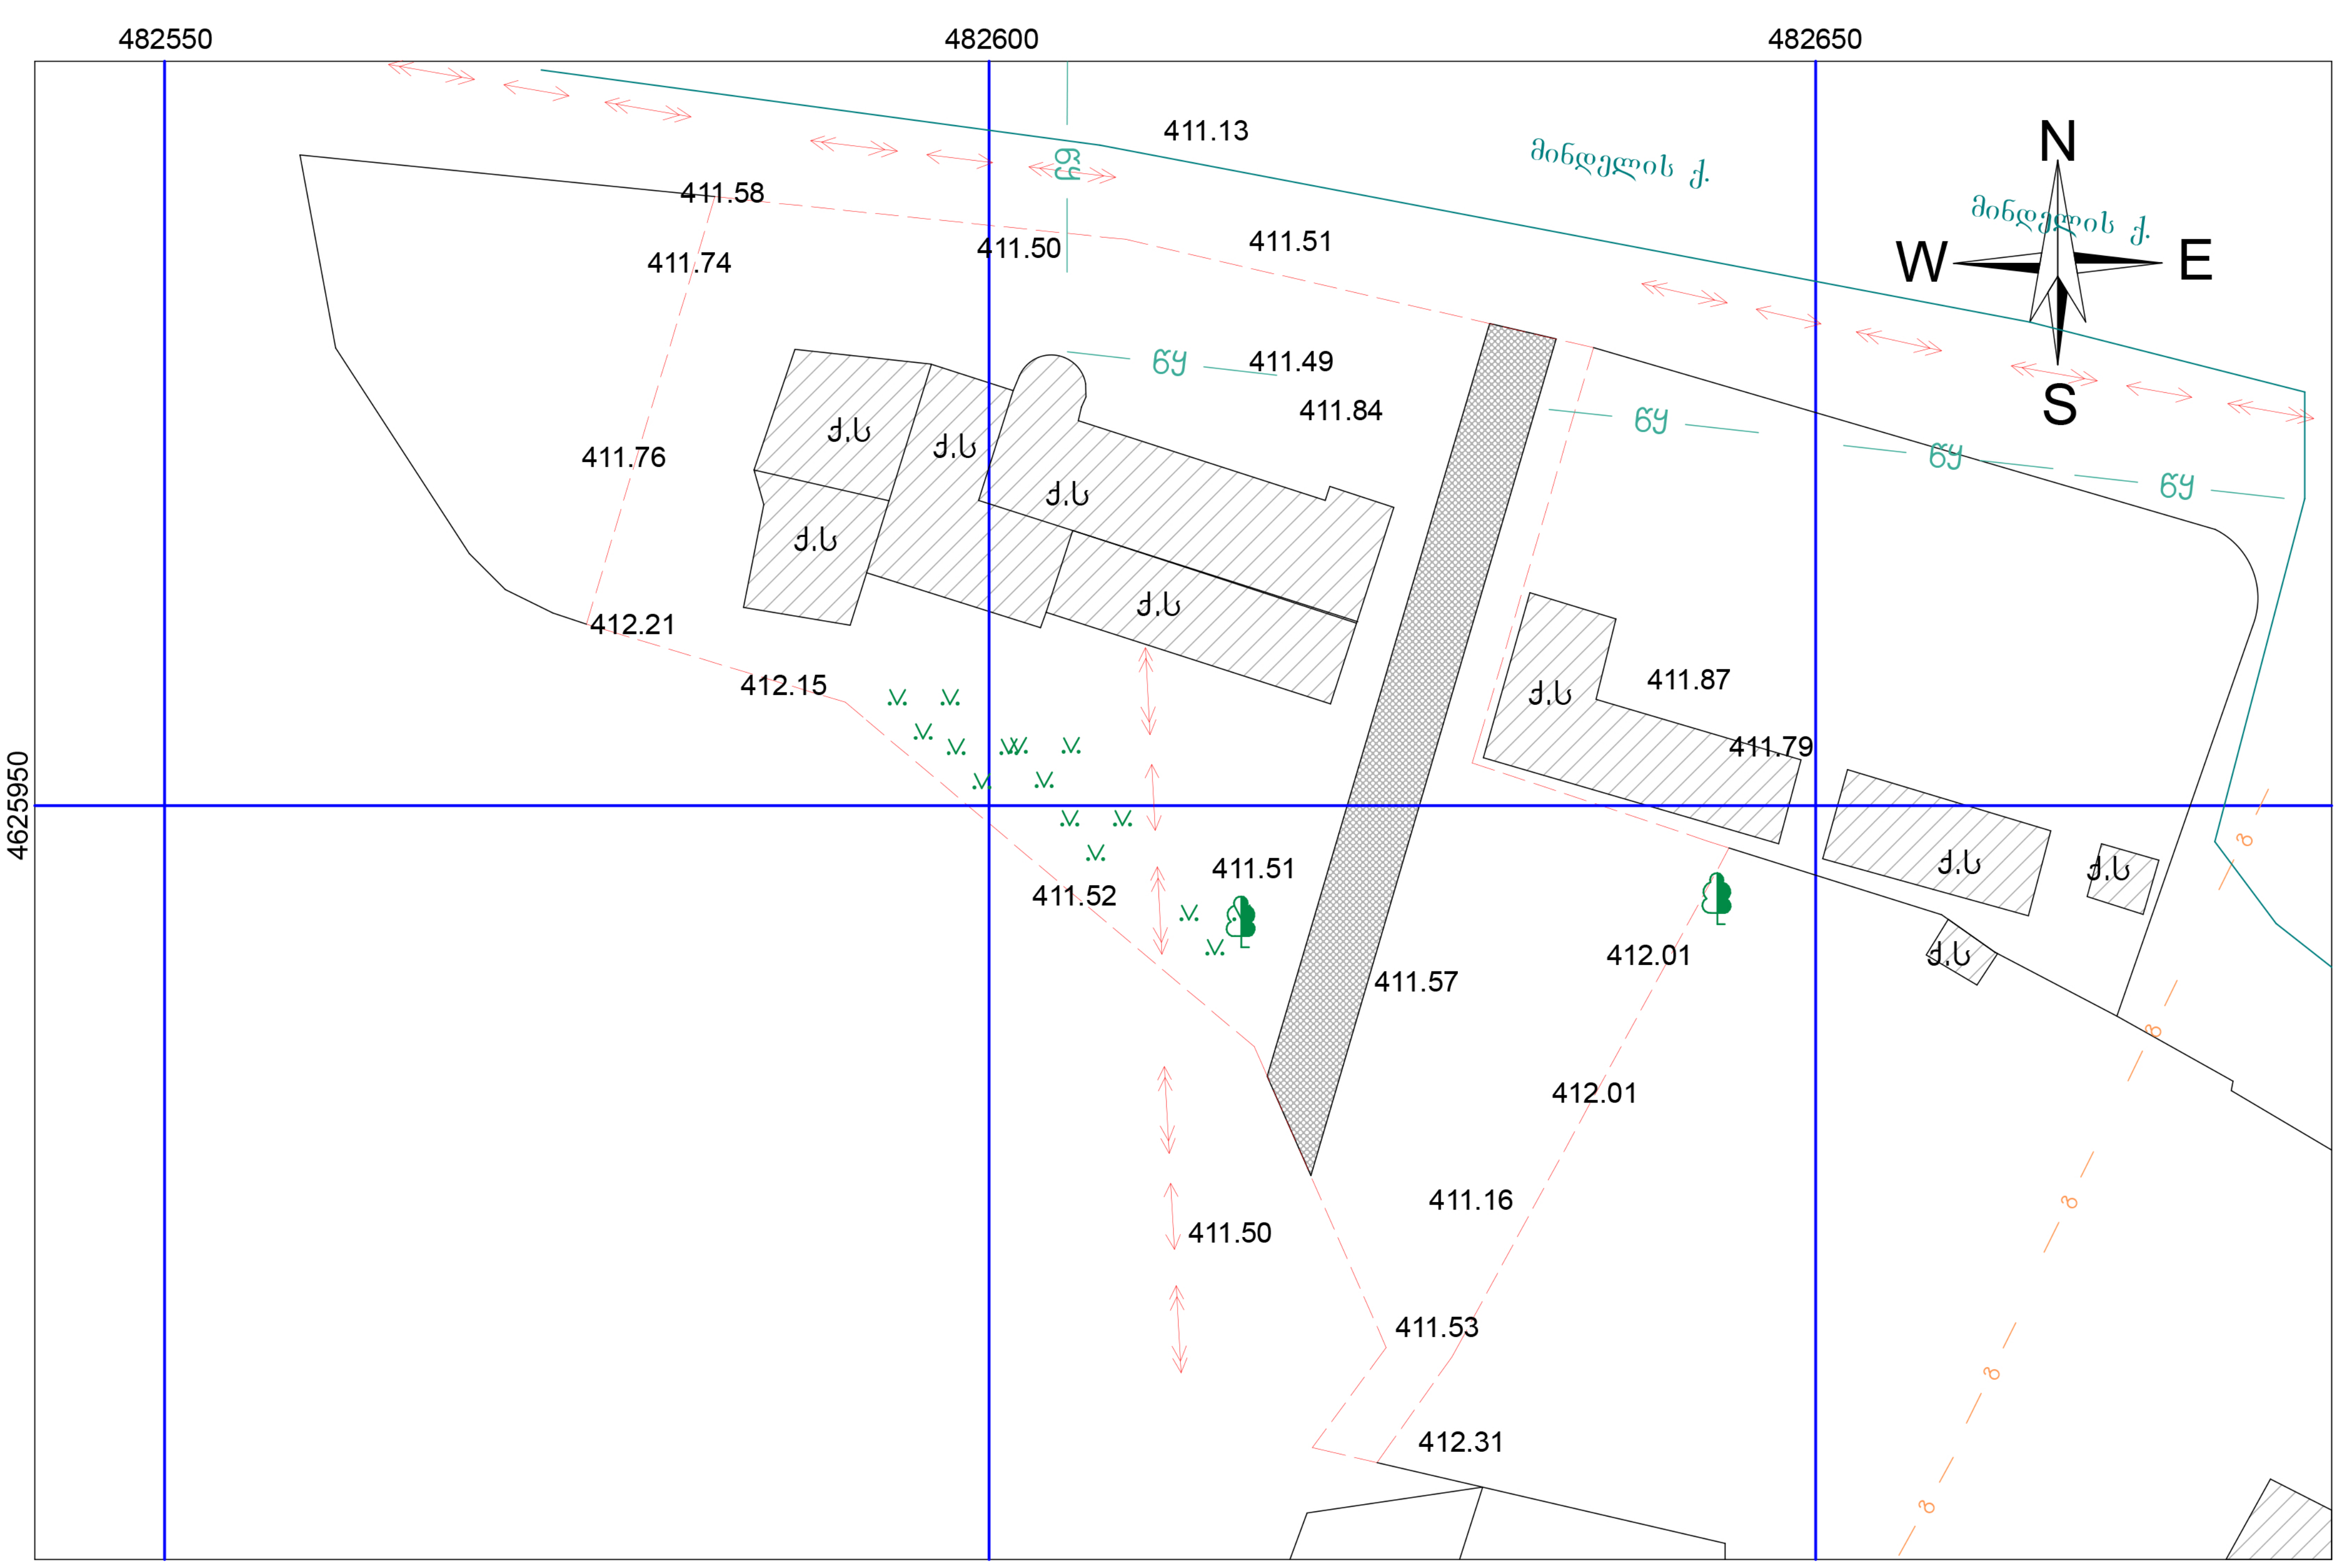

პირობითი ნიშნები:

- საკოორდინატო ბადე
- ელ. კაბელი
- წყ — წყალ-გაყვანილობა
- ტელეფონის ხაზი
- გ — გაზ-გაყვანილობა
- კ — კანალიზაცია
- ფოთლოვანი ხე
- ღობე
- გაზონი

შპს "DREAM BUILD Co"

მის. [illegible] 14ა
ტელ: 5[illegible] 4[illegible]4 77[illegible]

დირექტორი	[illegible]	E-mail: dreambuildco@yahoo.com
ამზომველი	[illegible]ლია	ქალაქი თბილისი, გლდანის ხევი,ნაკვეთი №31
შემსრულებელი	ლ. ჯურღულია	შესრულების თარიღი: 1.10.2014წ. — მასშტაბი: 1:500
დამკვეთი	დ მგ[illegible]შვილი	

გენ.გეგმა
მ 1:500

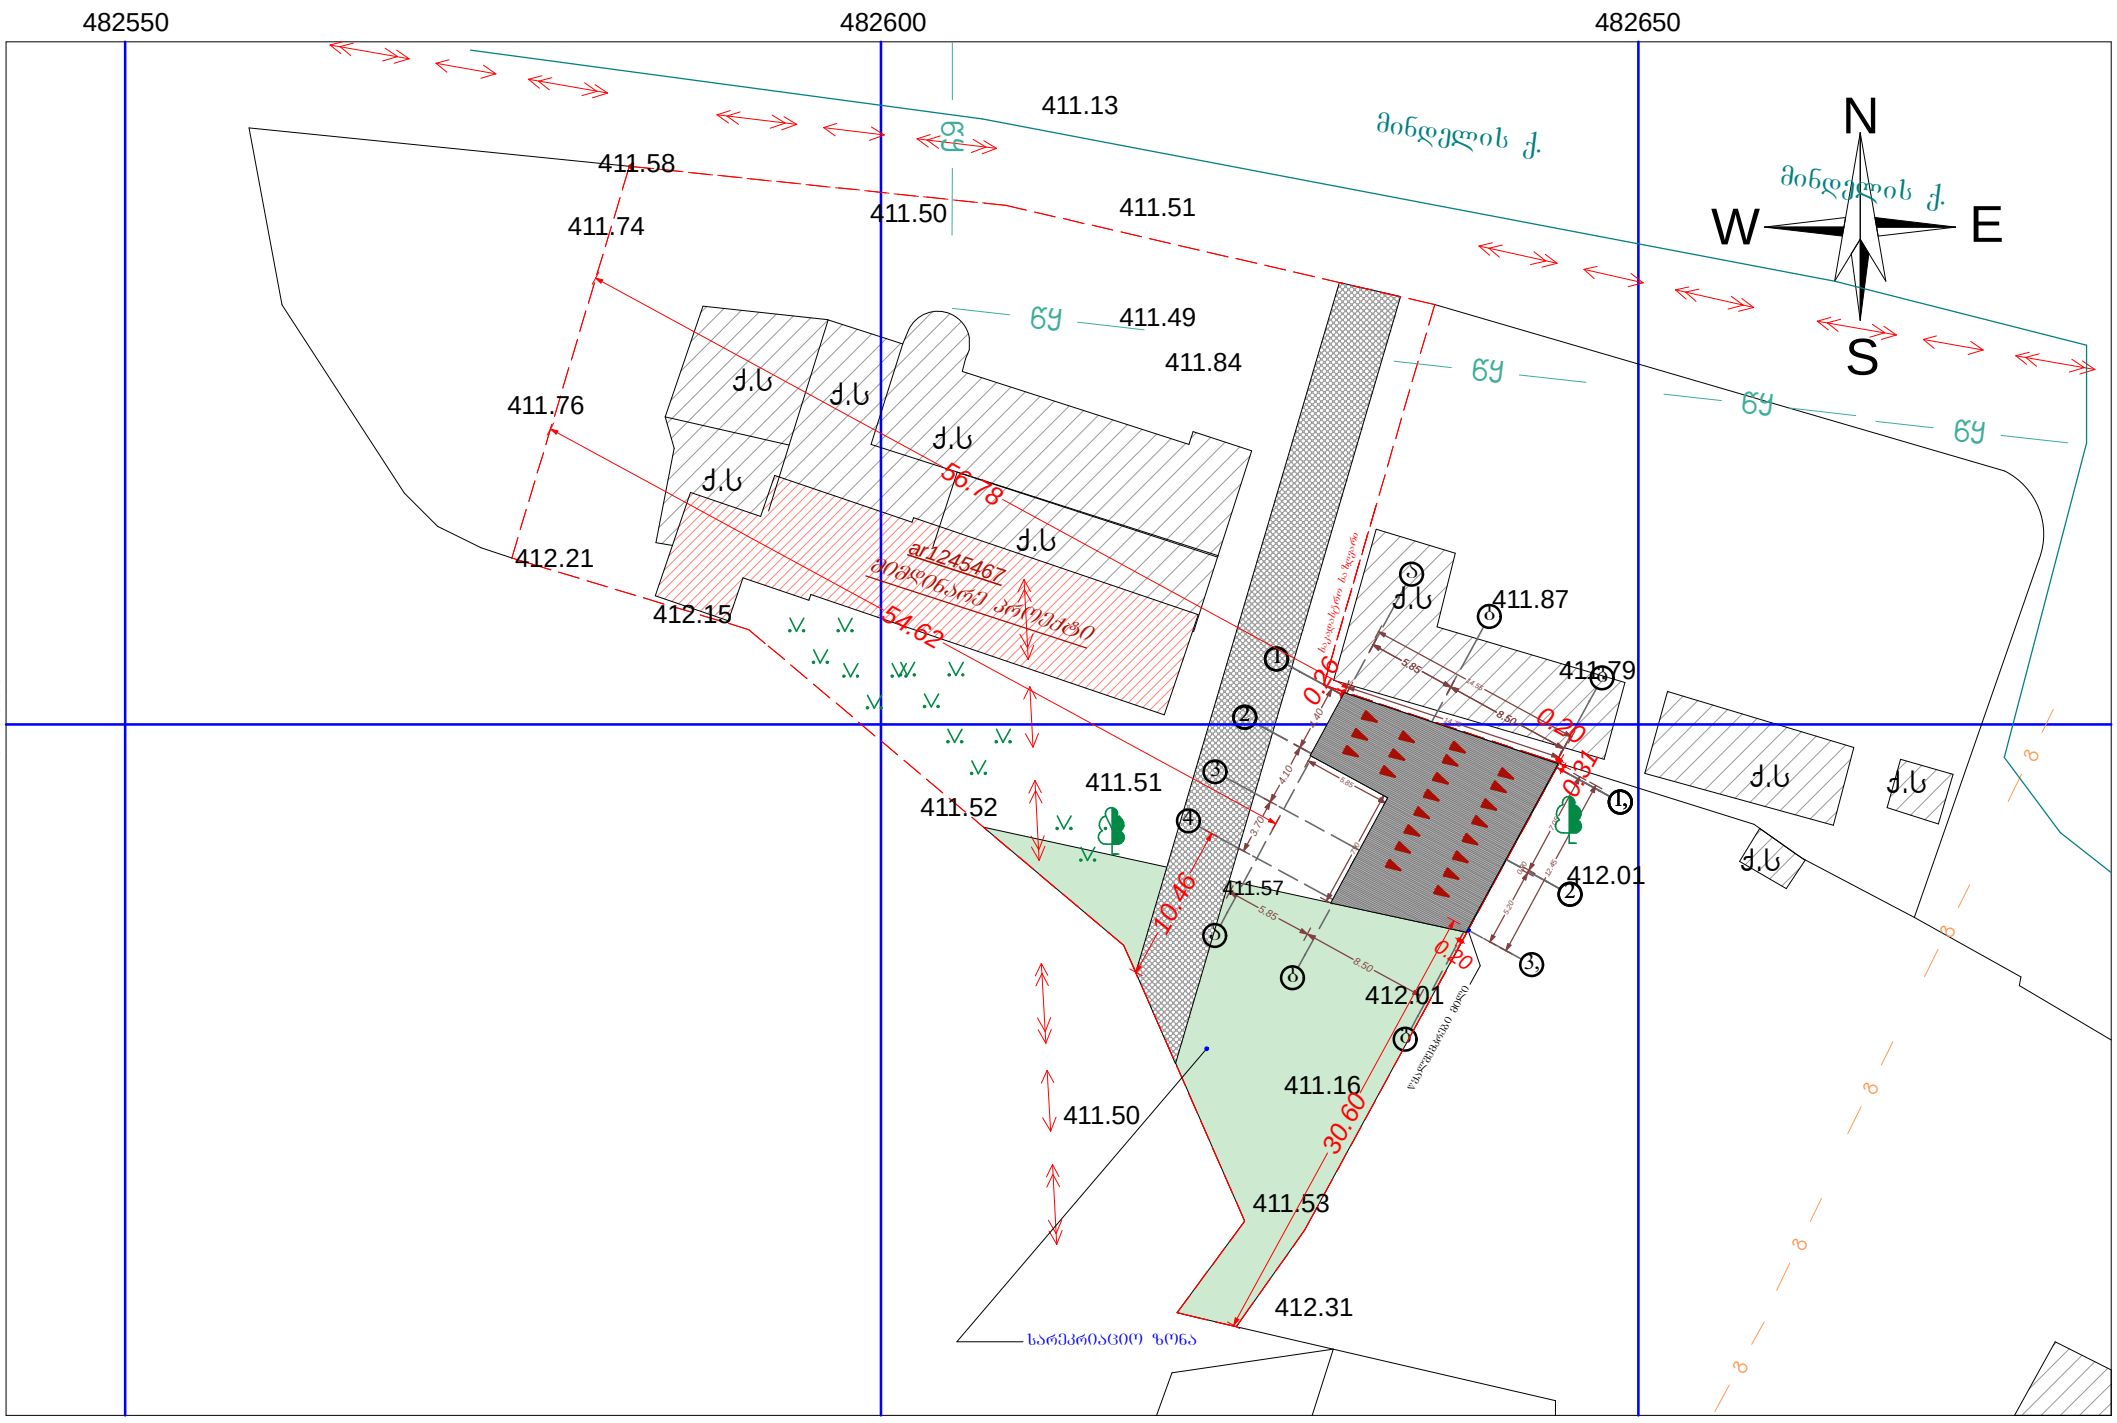

შპს "DREAM BUILD Co"		
მის :ქ.შარტავას 14ა ტელ: 577 444 770 E-mail: dreambuildco@yahoo.com		
დირექტორი		თ.ჯაბაშური
მთ.არქიტექტორი		თ.ჯაბაშური
პრ.ავტორი		თ.ჯაბაშური
დამჯვეთი		დ.მეგრელიშვილი

პროექტის სახელწოდება:			
ავტოსერვისი			
ობიექტის მის:	ქალაქი თბილისი, შეშელიძის ქ№1 (ნაკვეთი №1/16)		
ნახაზის სახელწოდება:			მასშტაბი:
გენ.გეგმა			
პროექტი	ფურცელი	ფურცლები	თარიღი
სტადია	ფ -	ფ - A3	2014 წ

გენ.გეგმა
მ 1:200

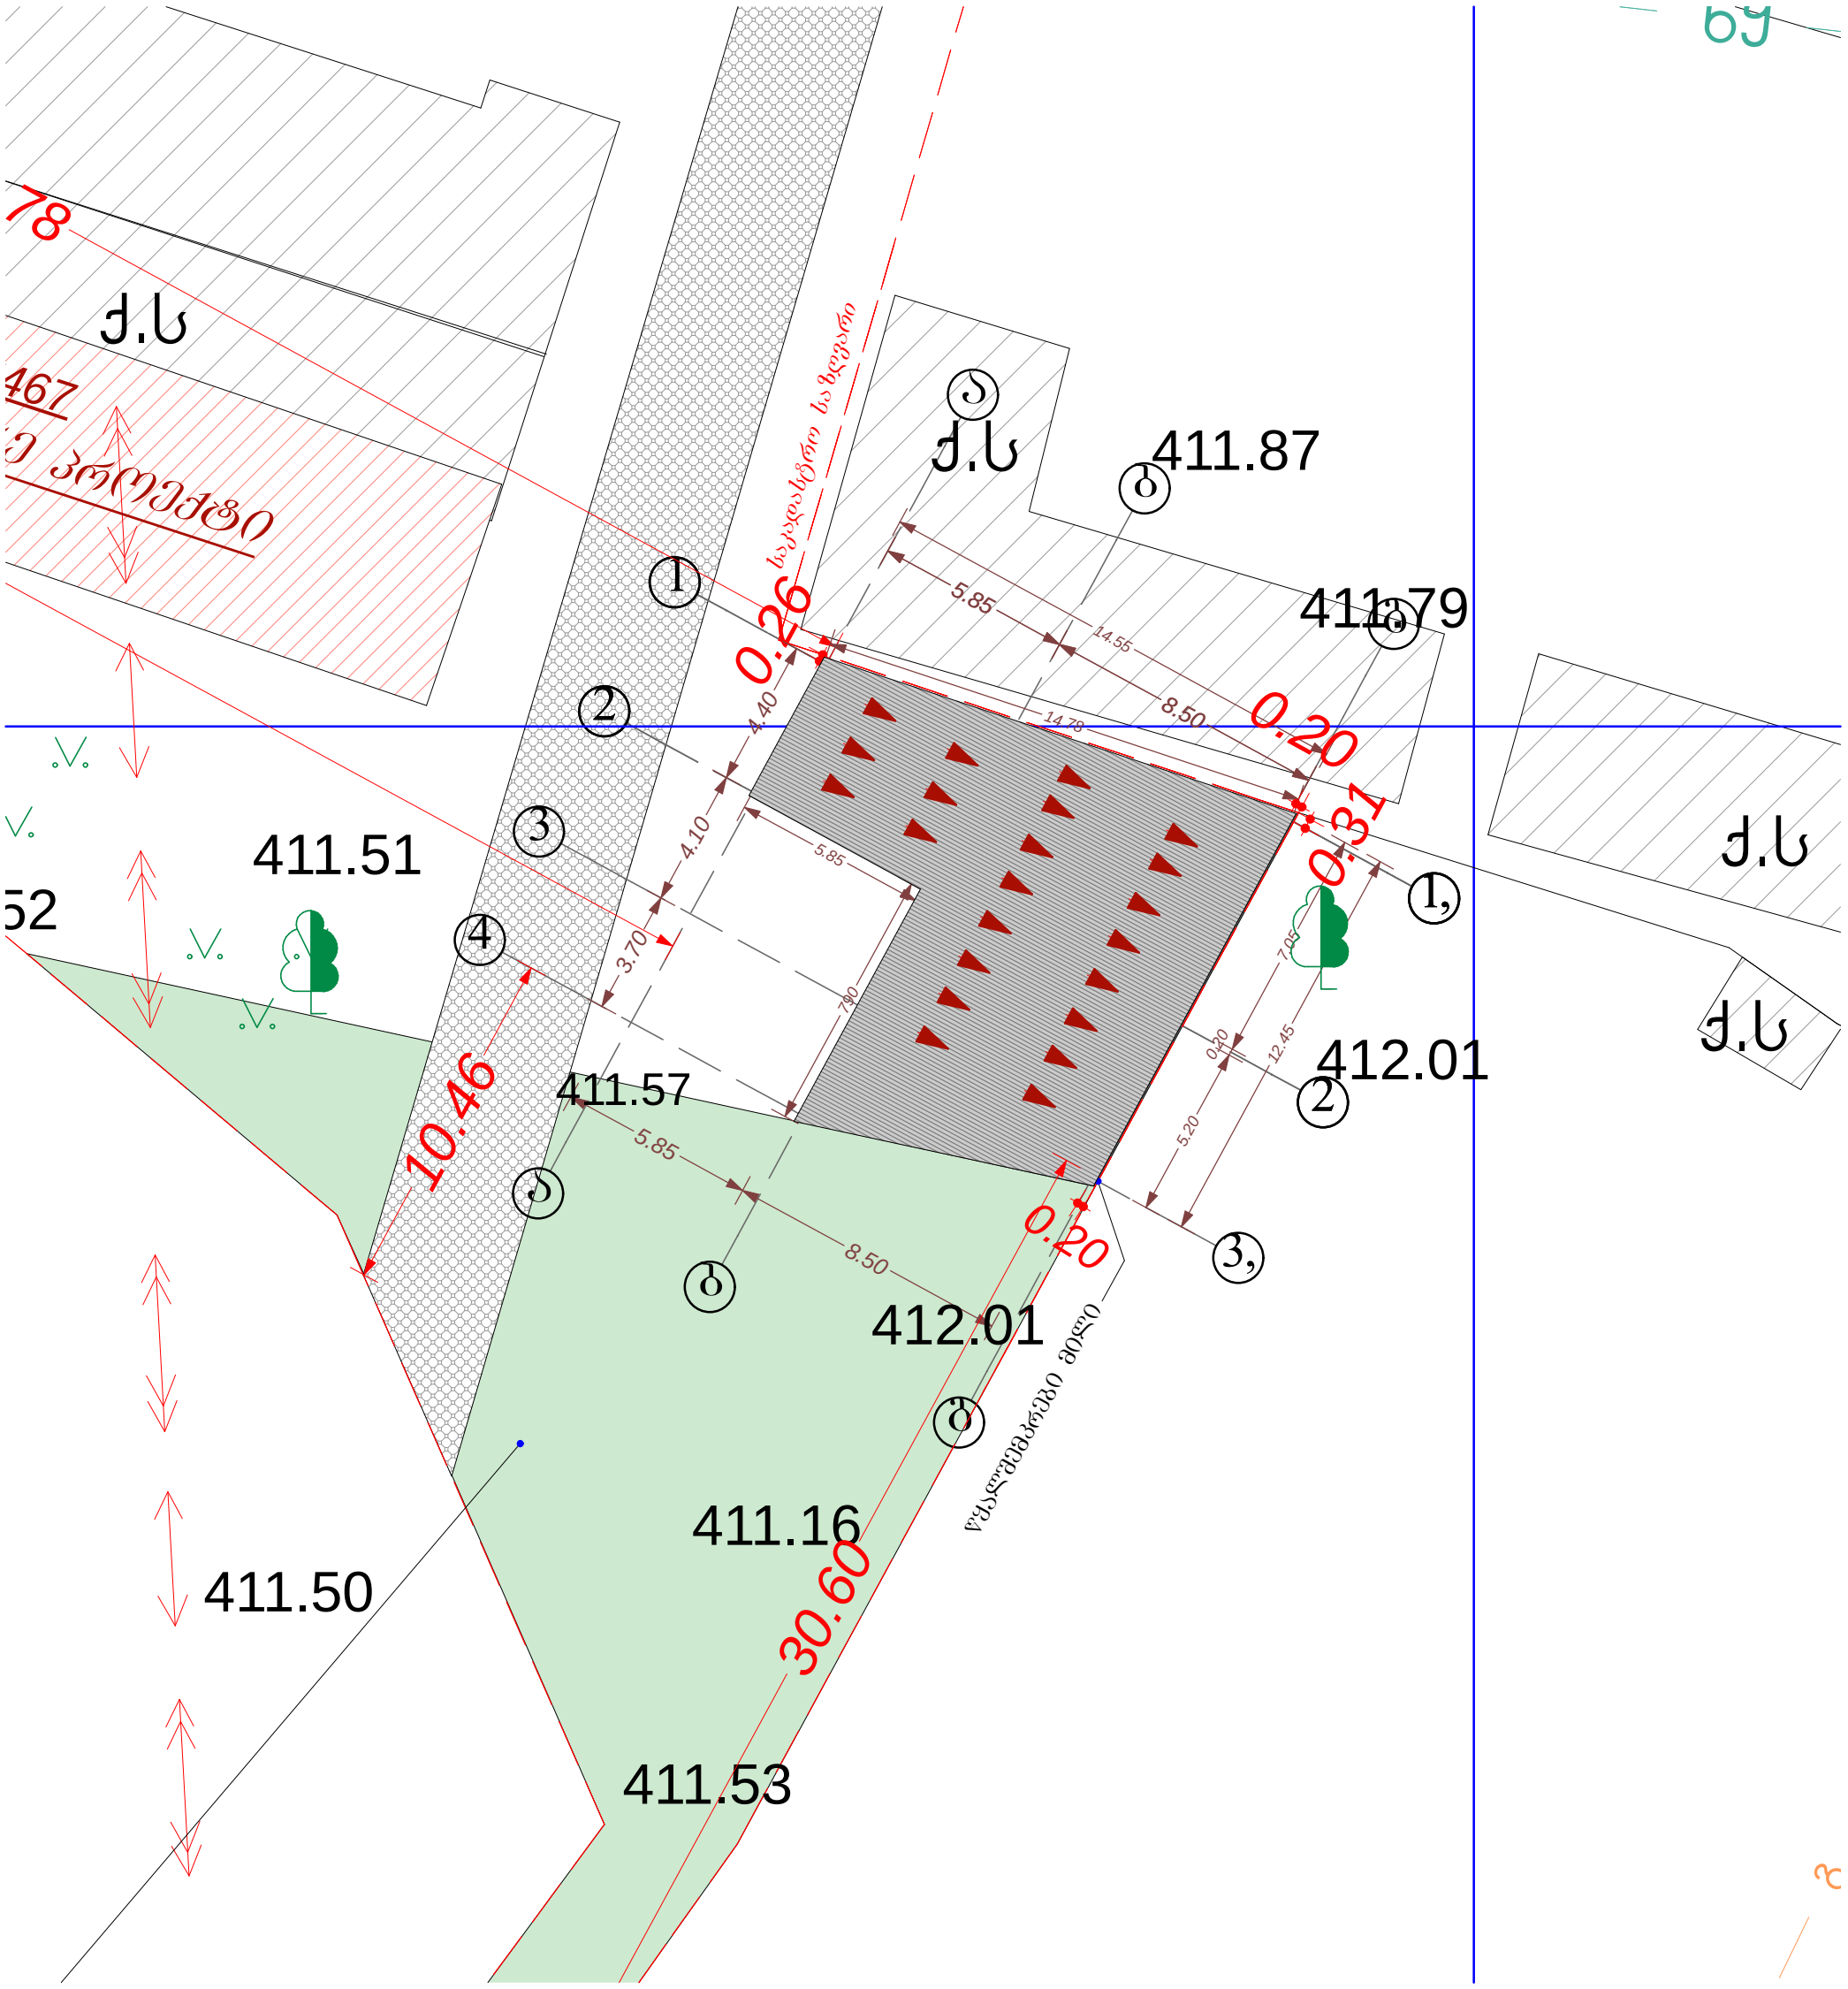

შპს "DREAM BUILD Co"		
მის :ჭ.შარტავას 14ა ტელ: 577 444 770 E-mail: dreambuildco@yahoo.com		
დირექტორი		თ.ჯაბაშური
მთ.არქიტექტორი		თ.ჯაბაშური
პრ.ავტორი		თ.ჯაბაშური
დამკვეთი		დ.მეგრელიშვილი

პროექტის სახელწოდება:			
ავტოსერვისი			
ობიექტის მის:	ქალაქი თბილისი, შეშელიძის ქ№1 (ნაკვეთი №1/16)		
ნახაზის სახელწოდება:			
გენ.გეგმა			მასშტაბი:
პროექტი	ფურცელი	ფურცლები	თარიღი
სტადია	ფ -	ფ - A3	2014 წ