
N
საზოგადოებრივ-საქმიანი ზონა 1 (სსზ-1)
23.5
7.8
162
7.2
ფუნქციურ ზონებს შორის საზღვარი
19.1
2628
10.8
406
23.7
სარეკრეაციო ზონა 1 (რზ-1)
სატრანსპორტო ზონა 1 (ტზ-1)
1:500
სარეკრეაციო ზონა 2 (რზ-2)

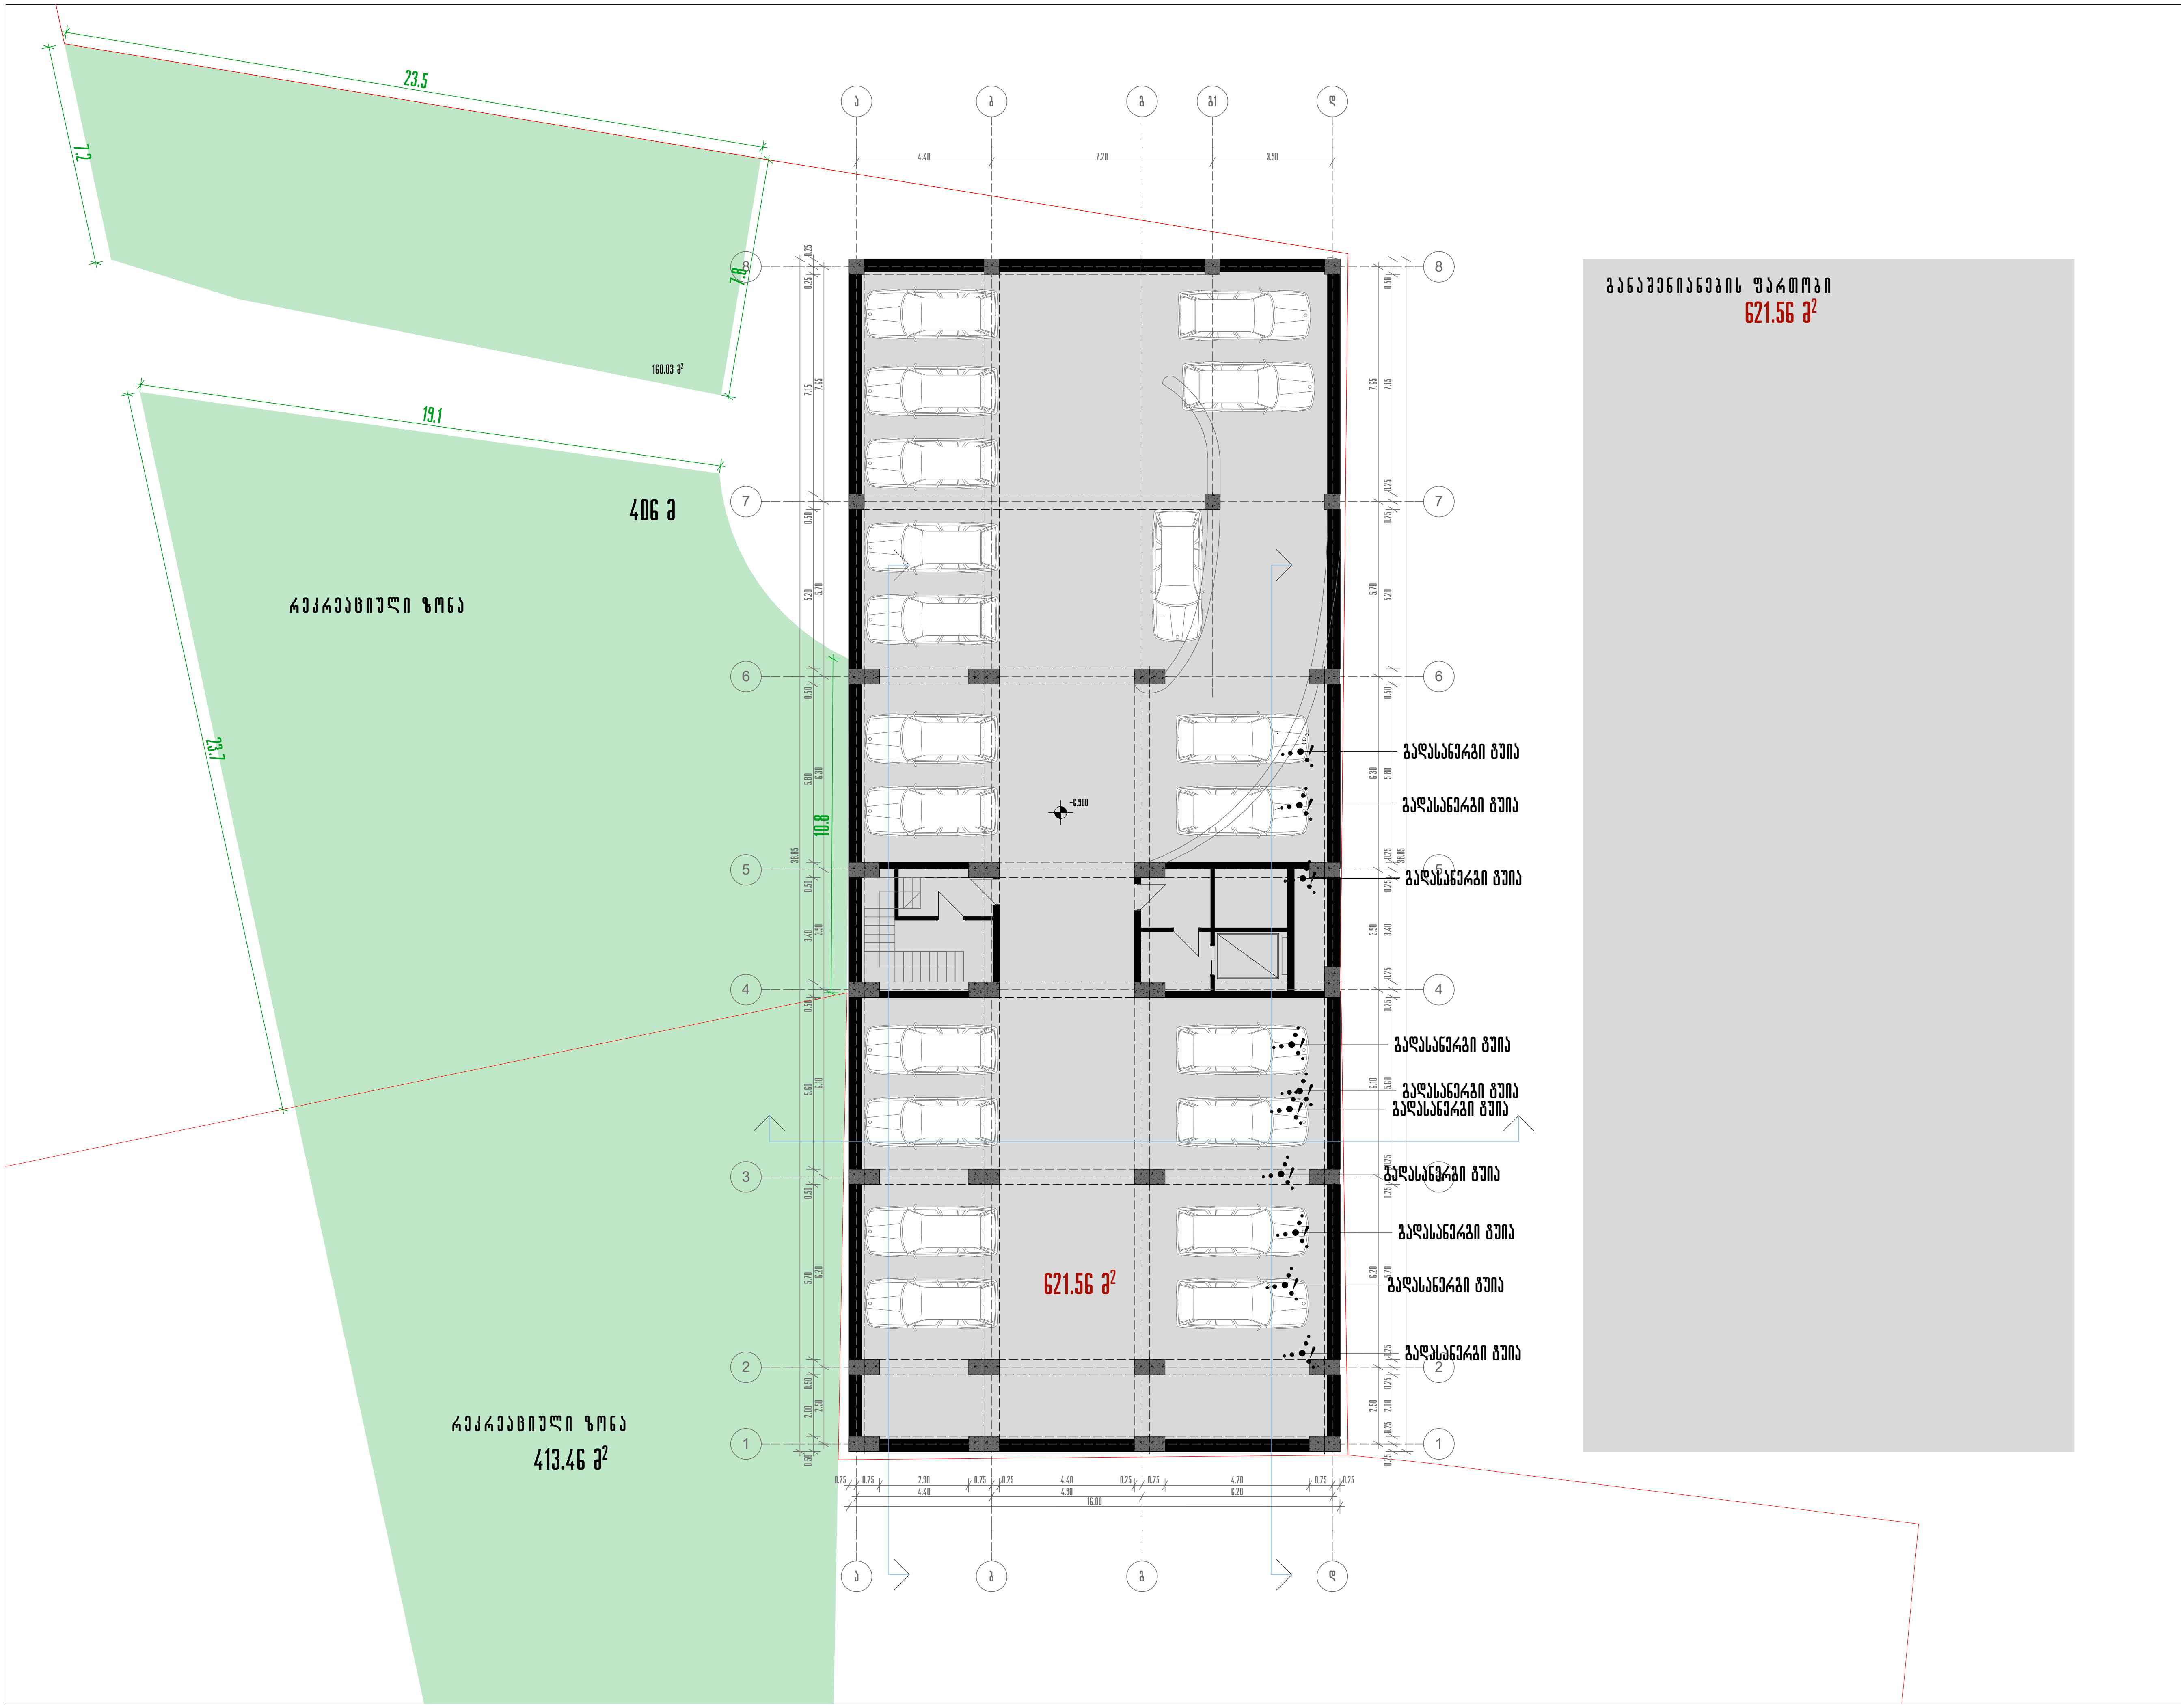

შენიშვნა

წითელი ხაზი

პროექტის დასახელება

მრავალფუნქციური კომპლექსის IV ბლოკი

ნახაზის დასახელება

ავტოსადგომის გეგმა -6.90 ნიშნულზე

თანამდებობა	გვარი	
საარ.დეპ.უფროსი	ნ. მოსულიშვილი	
მთ. ინჟინერი	ა.ბეროშვილი	
არ.ავტორი	ნ.კილასონია	
	ო.გოგავა	
დაამუშავა	ო.გოგავა	

აქსისი
ქ. თბილისი ყაზბეგის გამზირი №24
Tel: (995 32) 24 17 18
Fax: (995 32) 24 17 17

მასშტაბი 1:200

სტადია

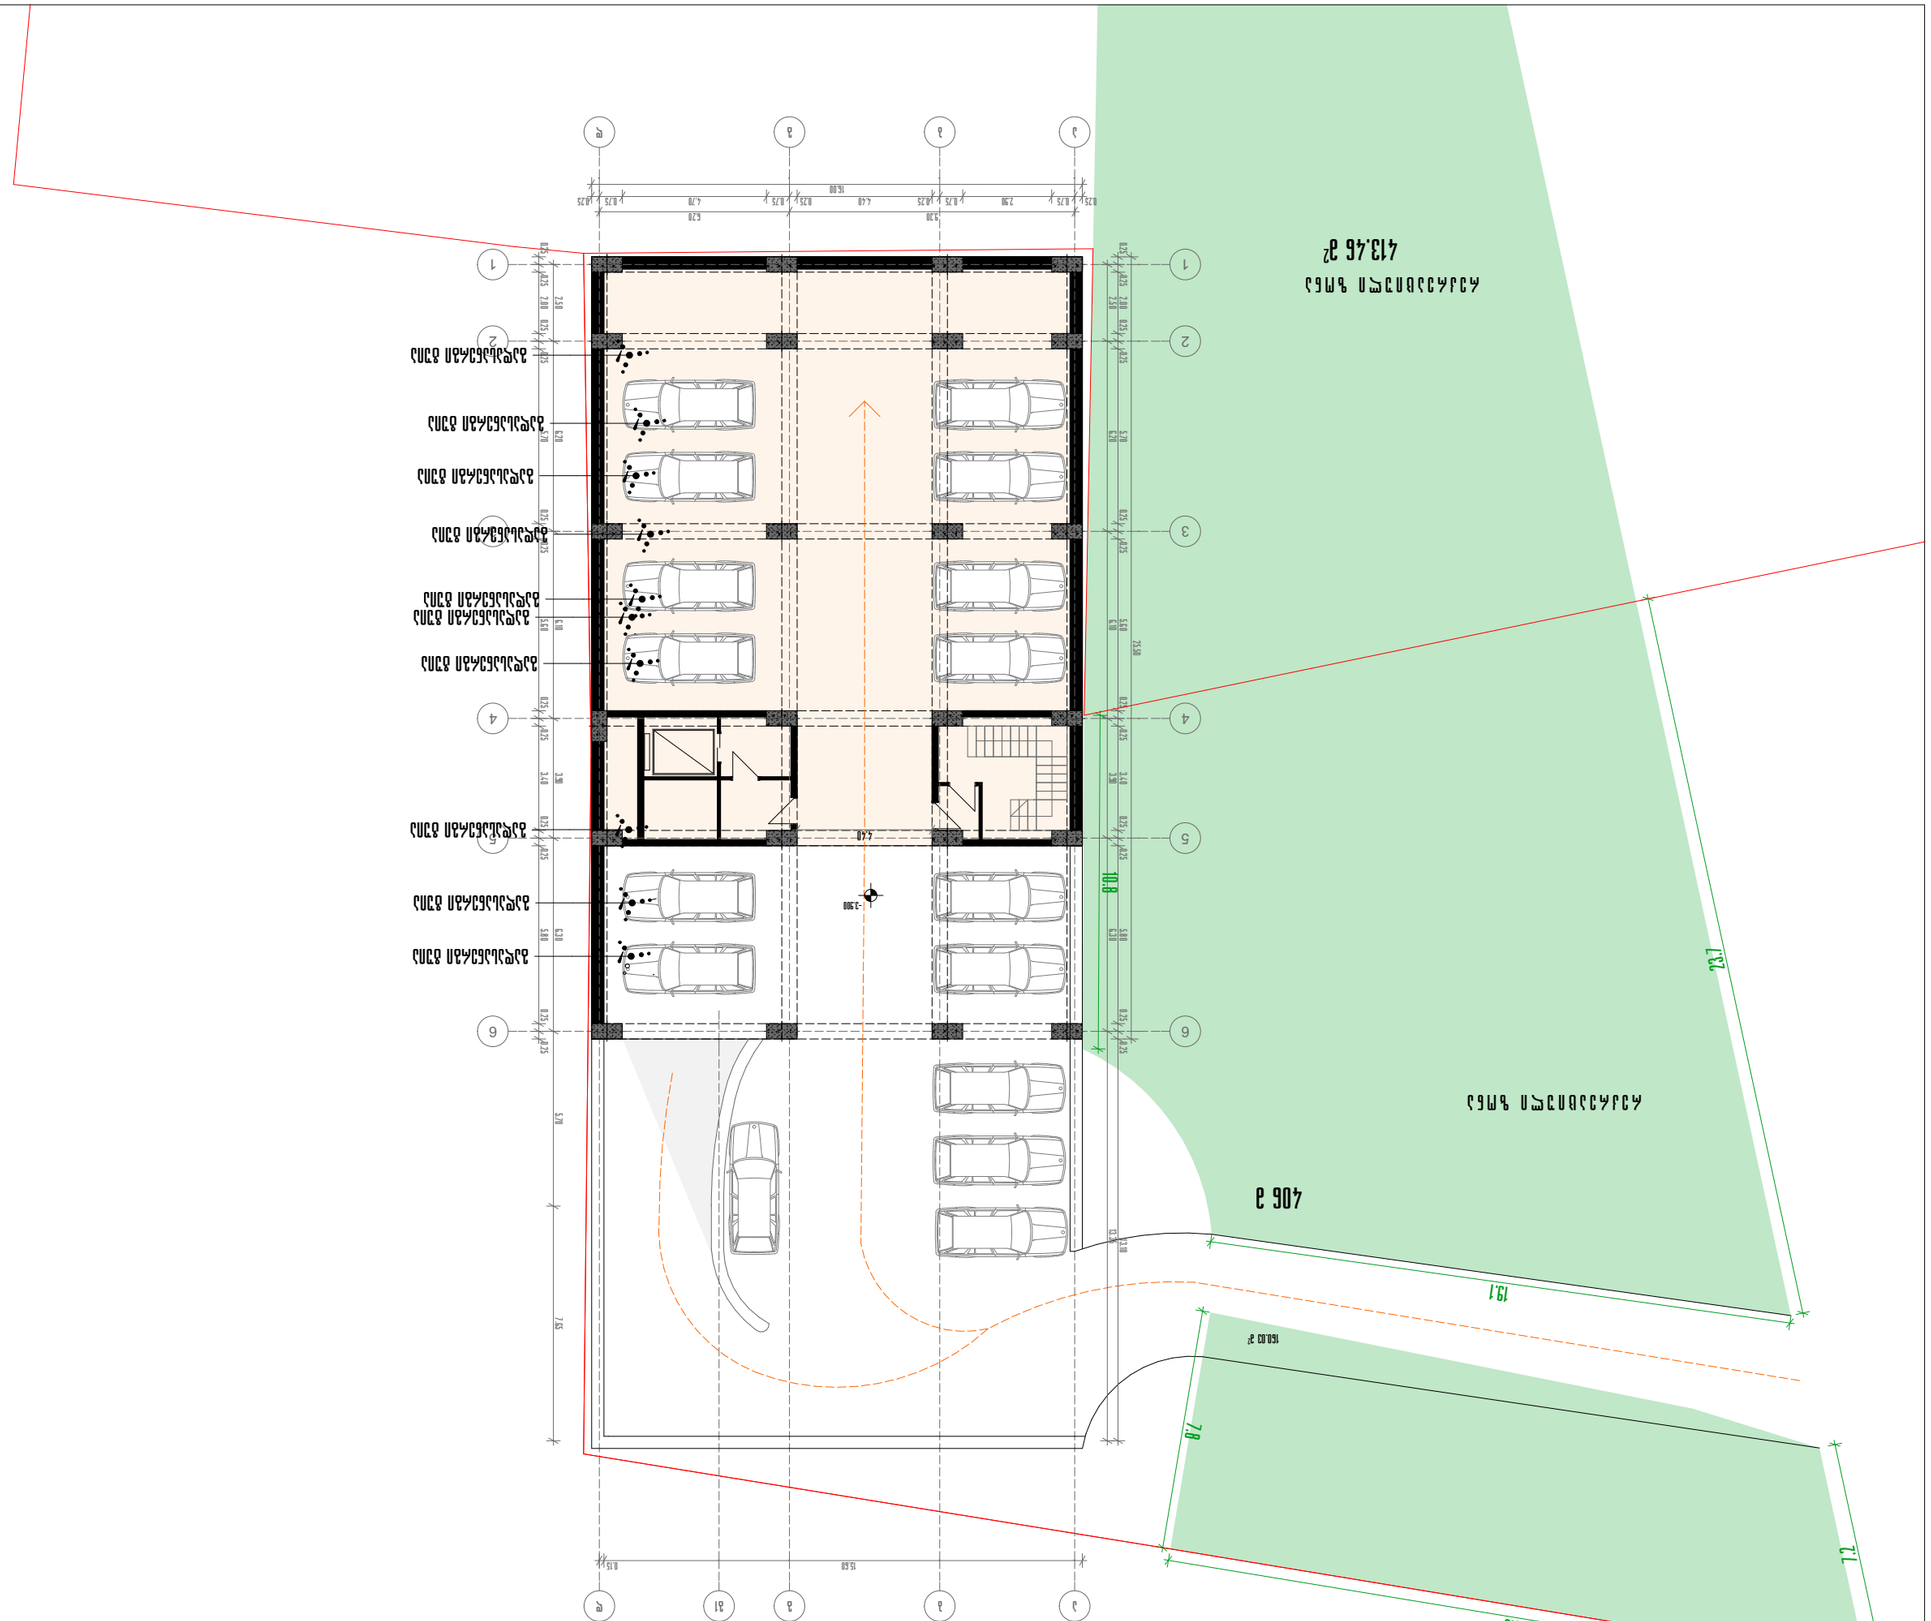
Ж
З1
З
И
К
1
2
3
4
5
6
15.59
15.60
2.90
4.40
2.78
6.28
2.10
2.40
2.70
3.40
5.60
7.55
10.18
-2.90
-3.90

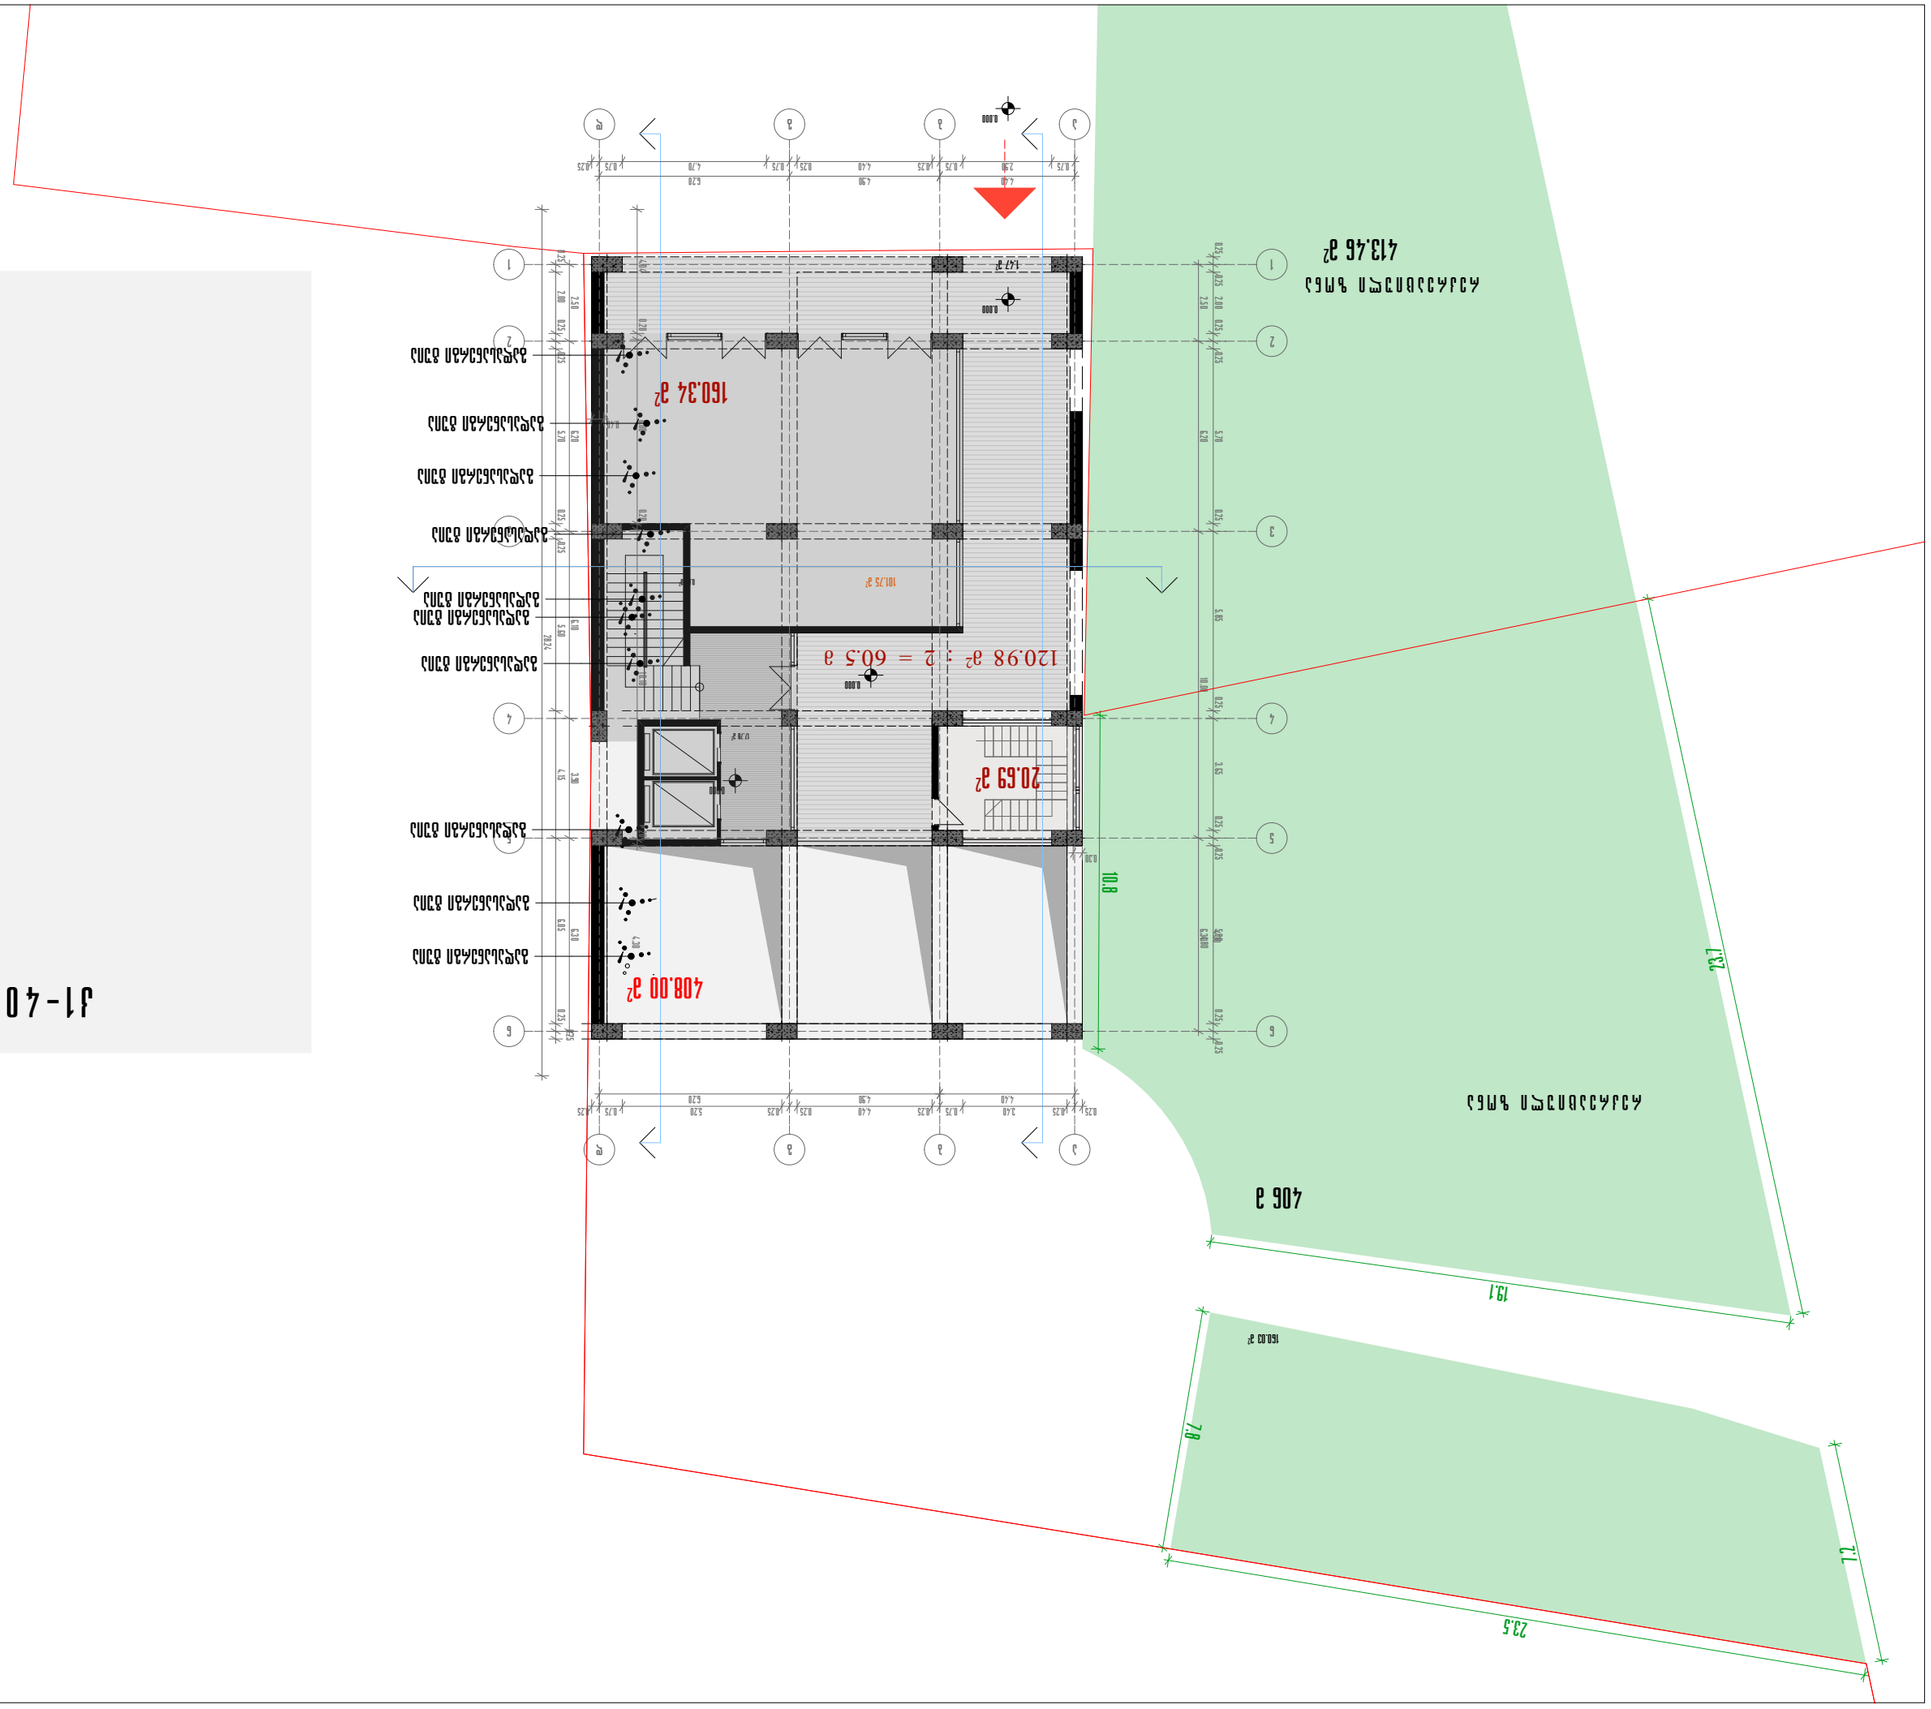







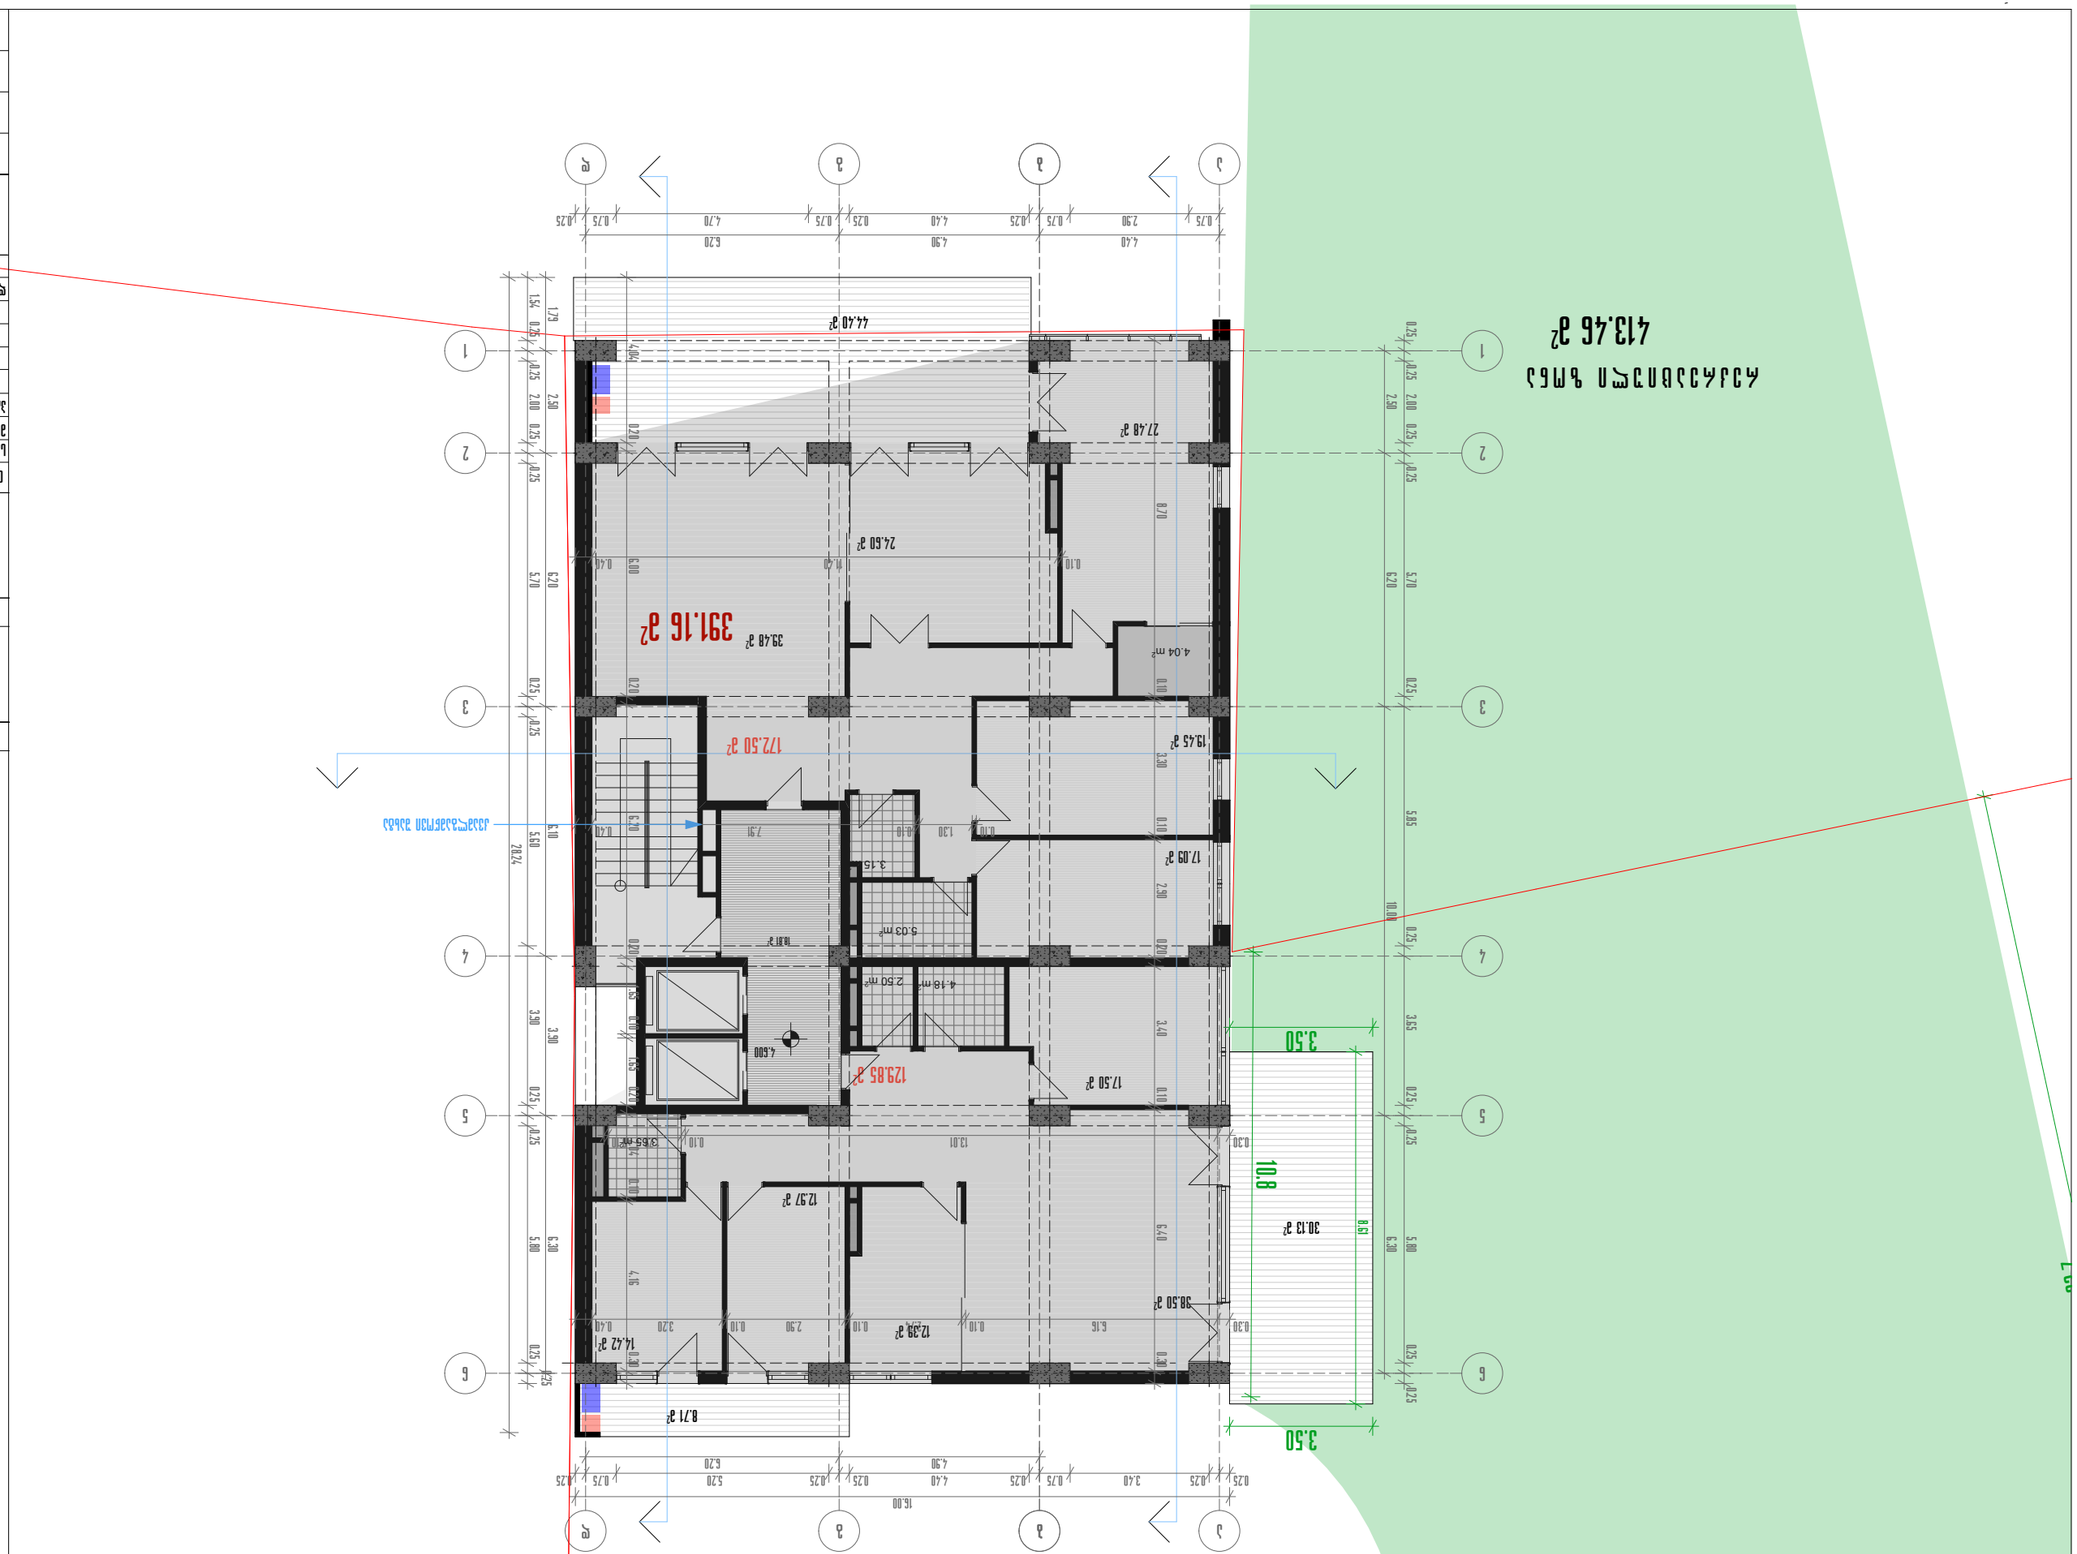

J2-391.16 м²










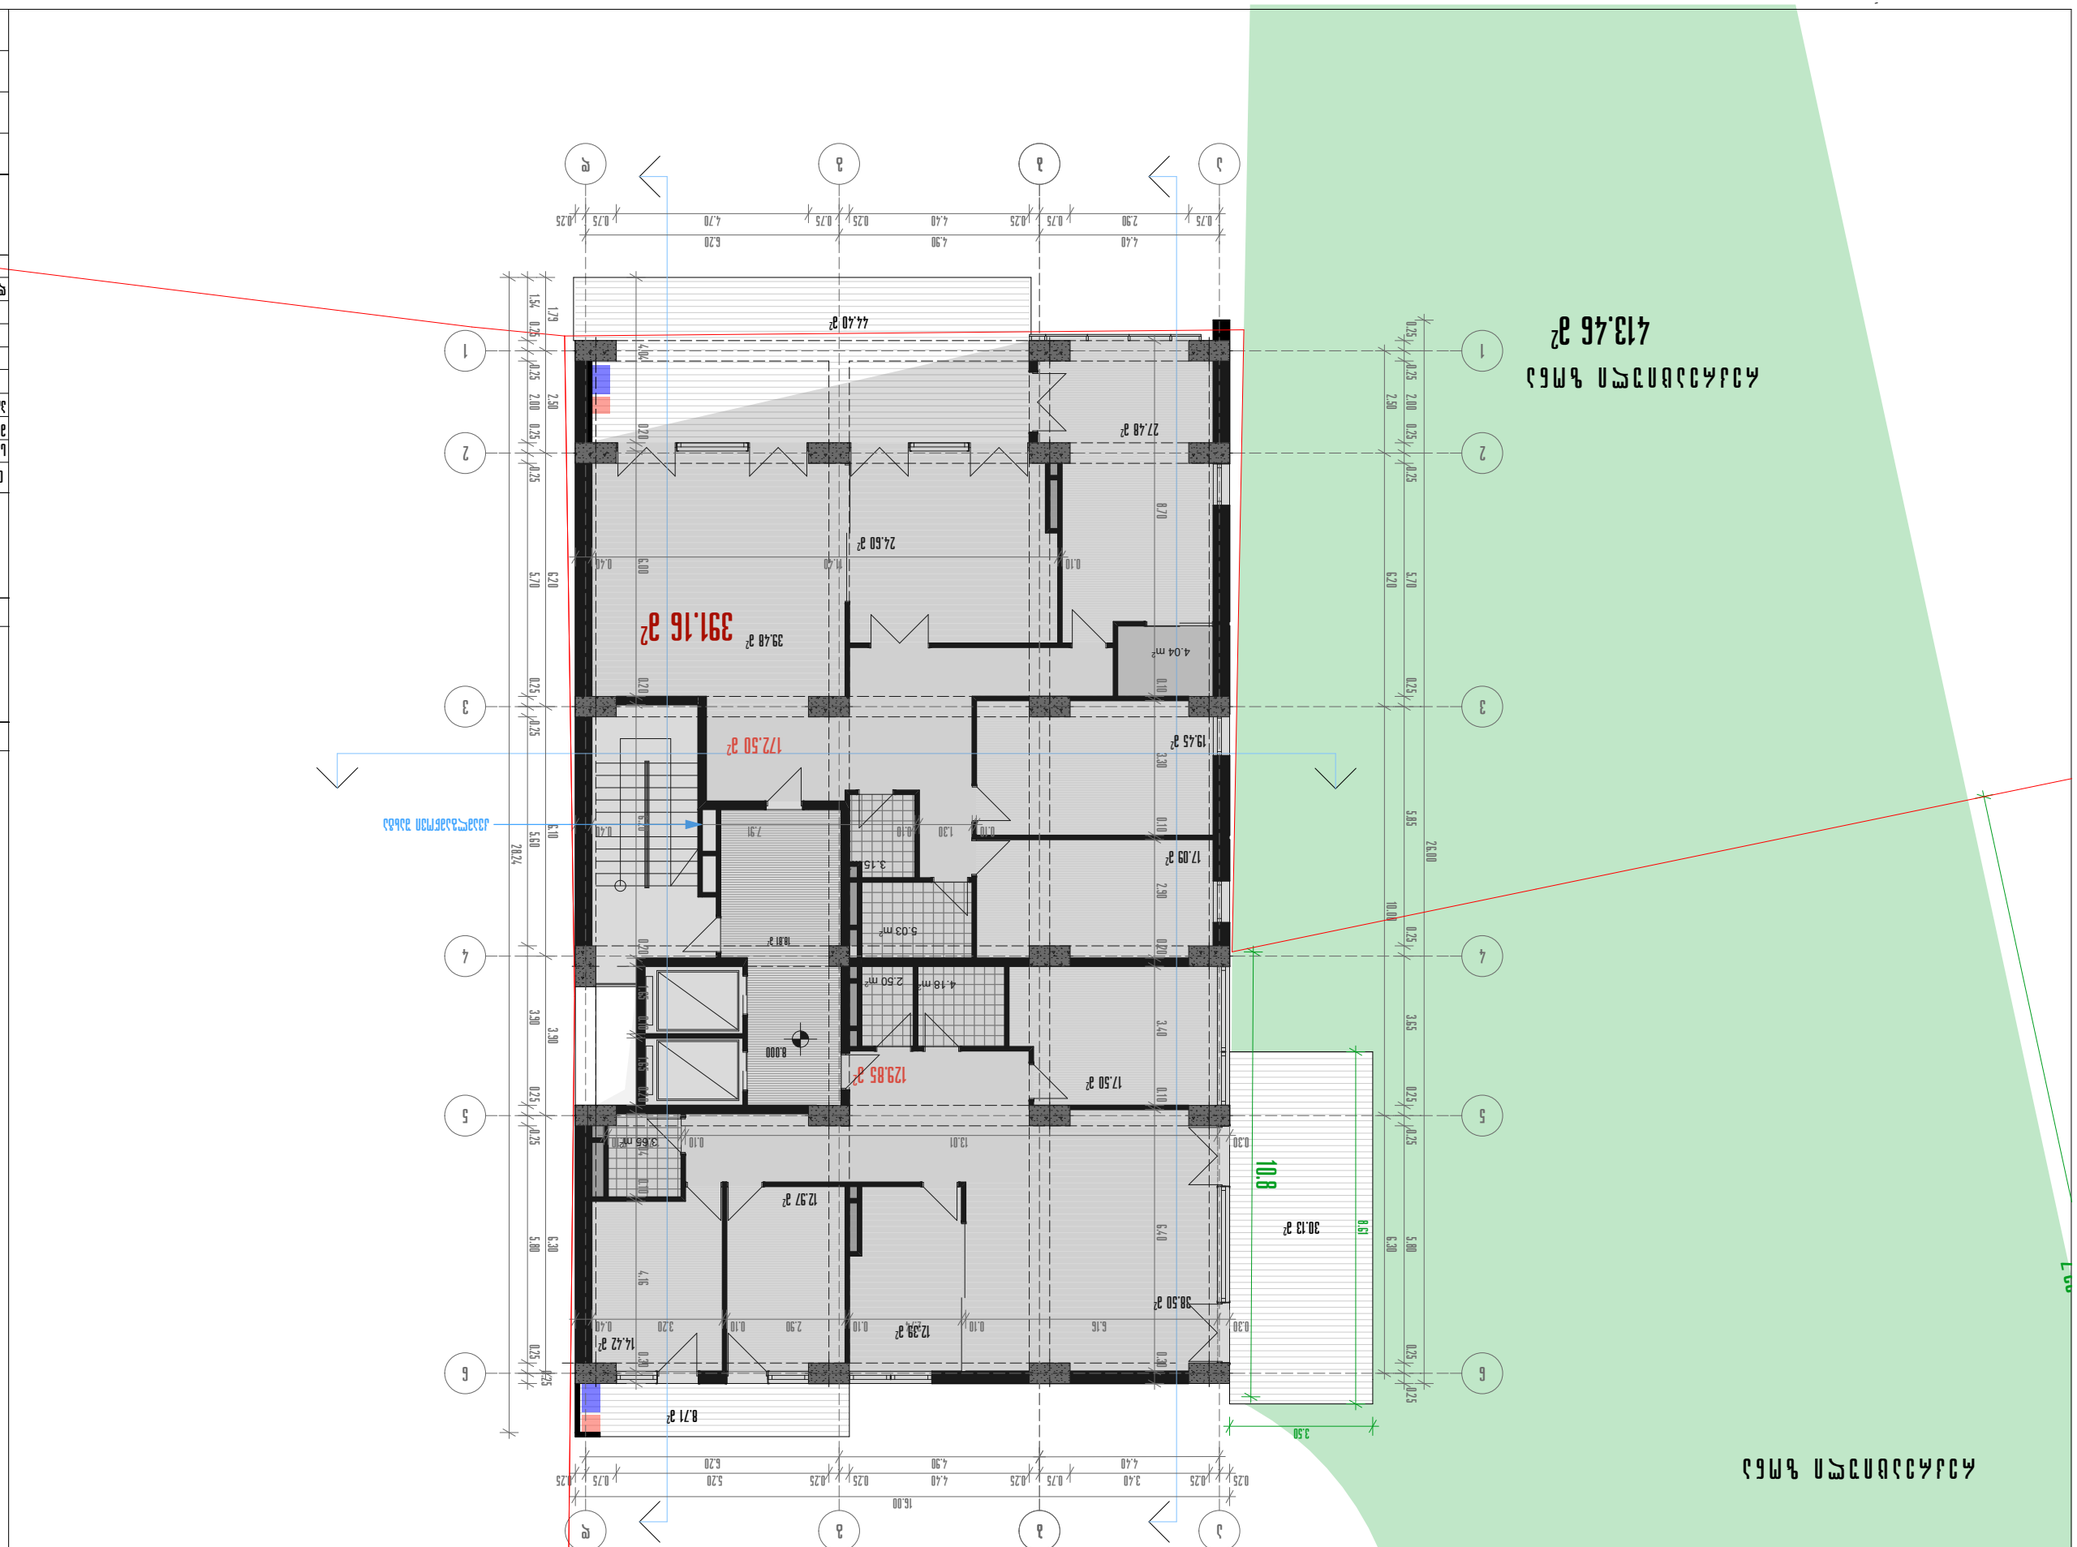

J2-391.16 м²





























































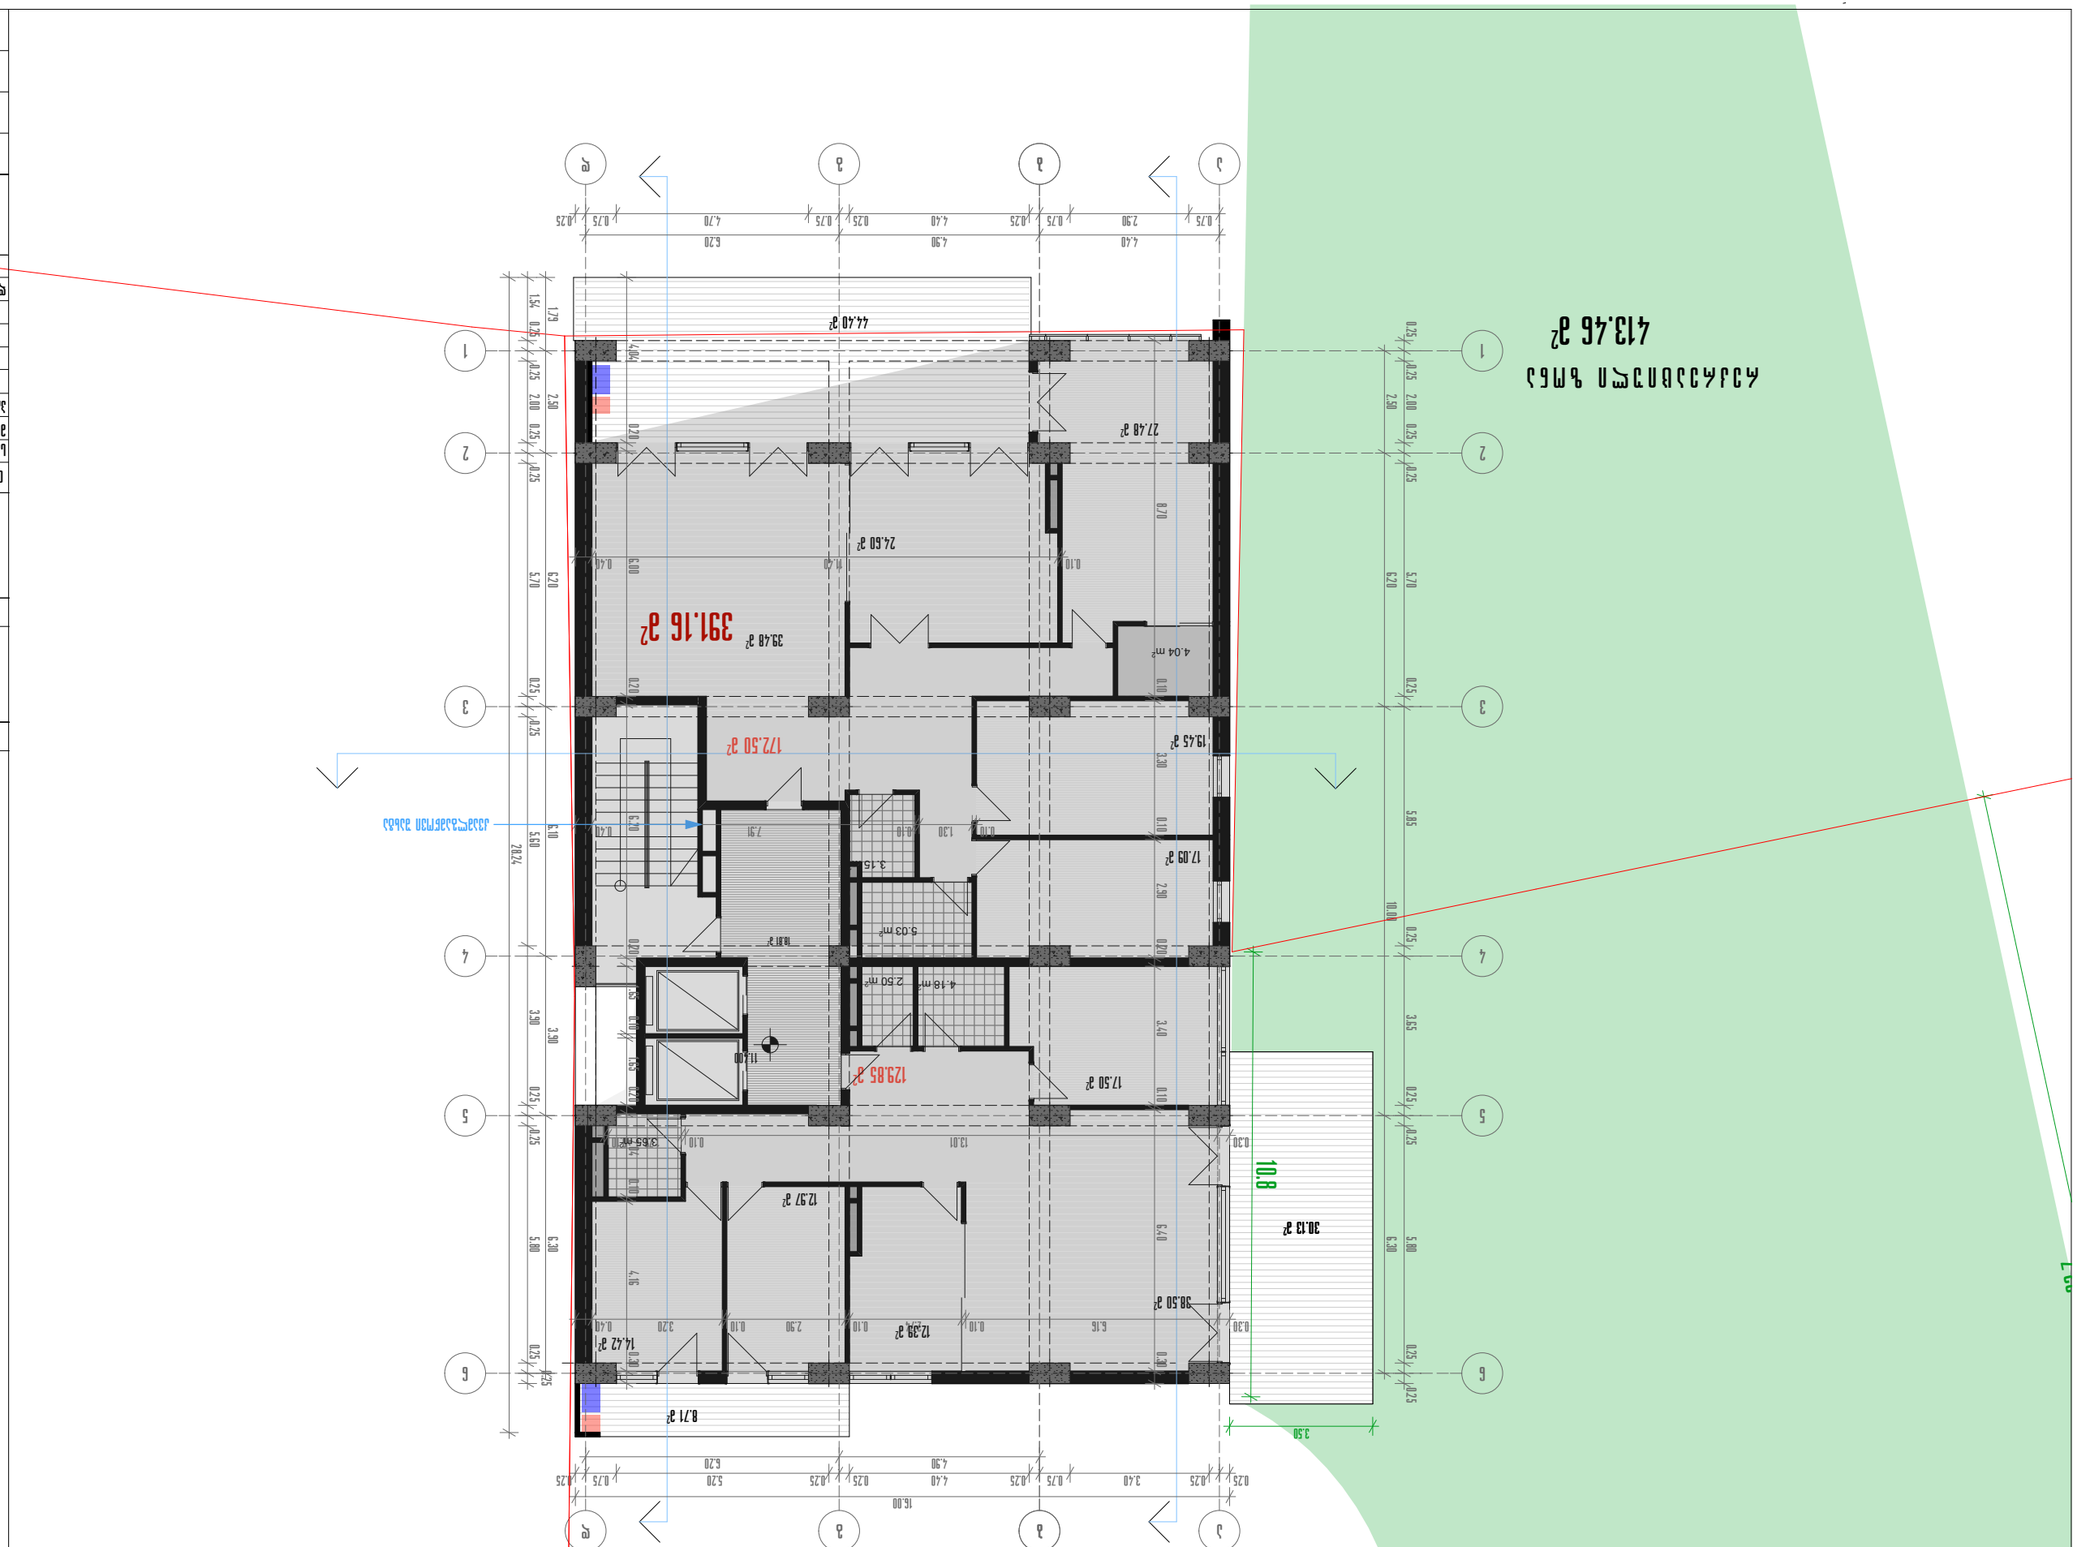

J2-391.16 м²








Тел: (995 32) 24 17 18
Fax: (995 32) 24 17 17




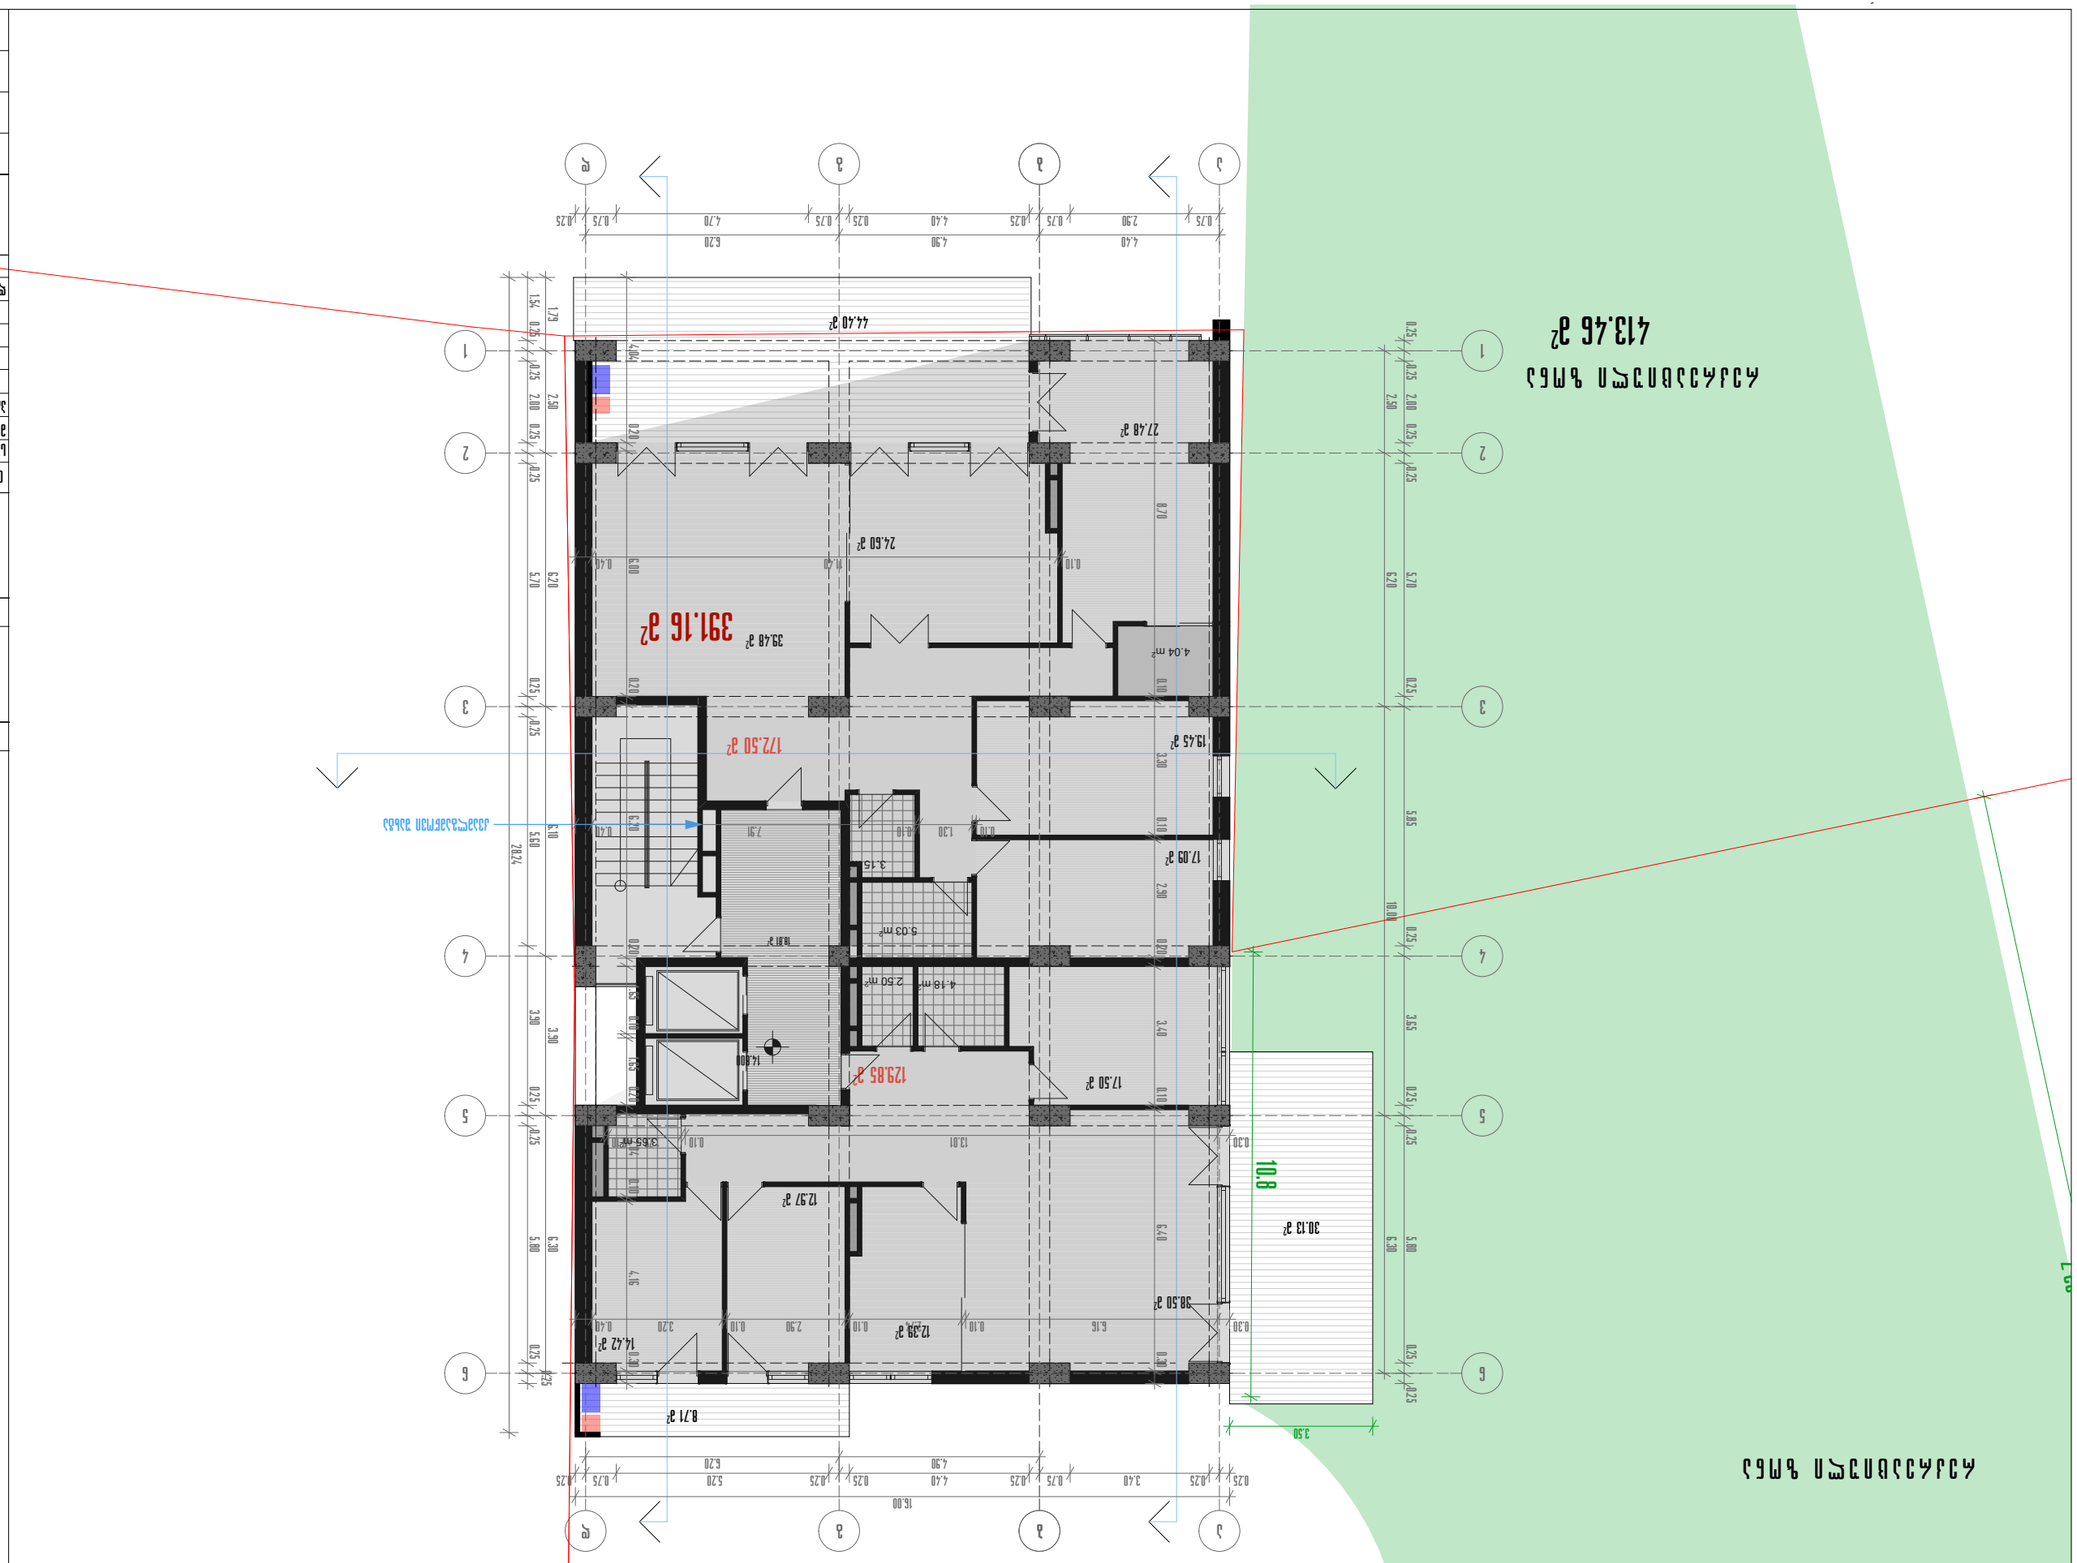




























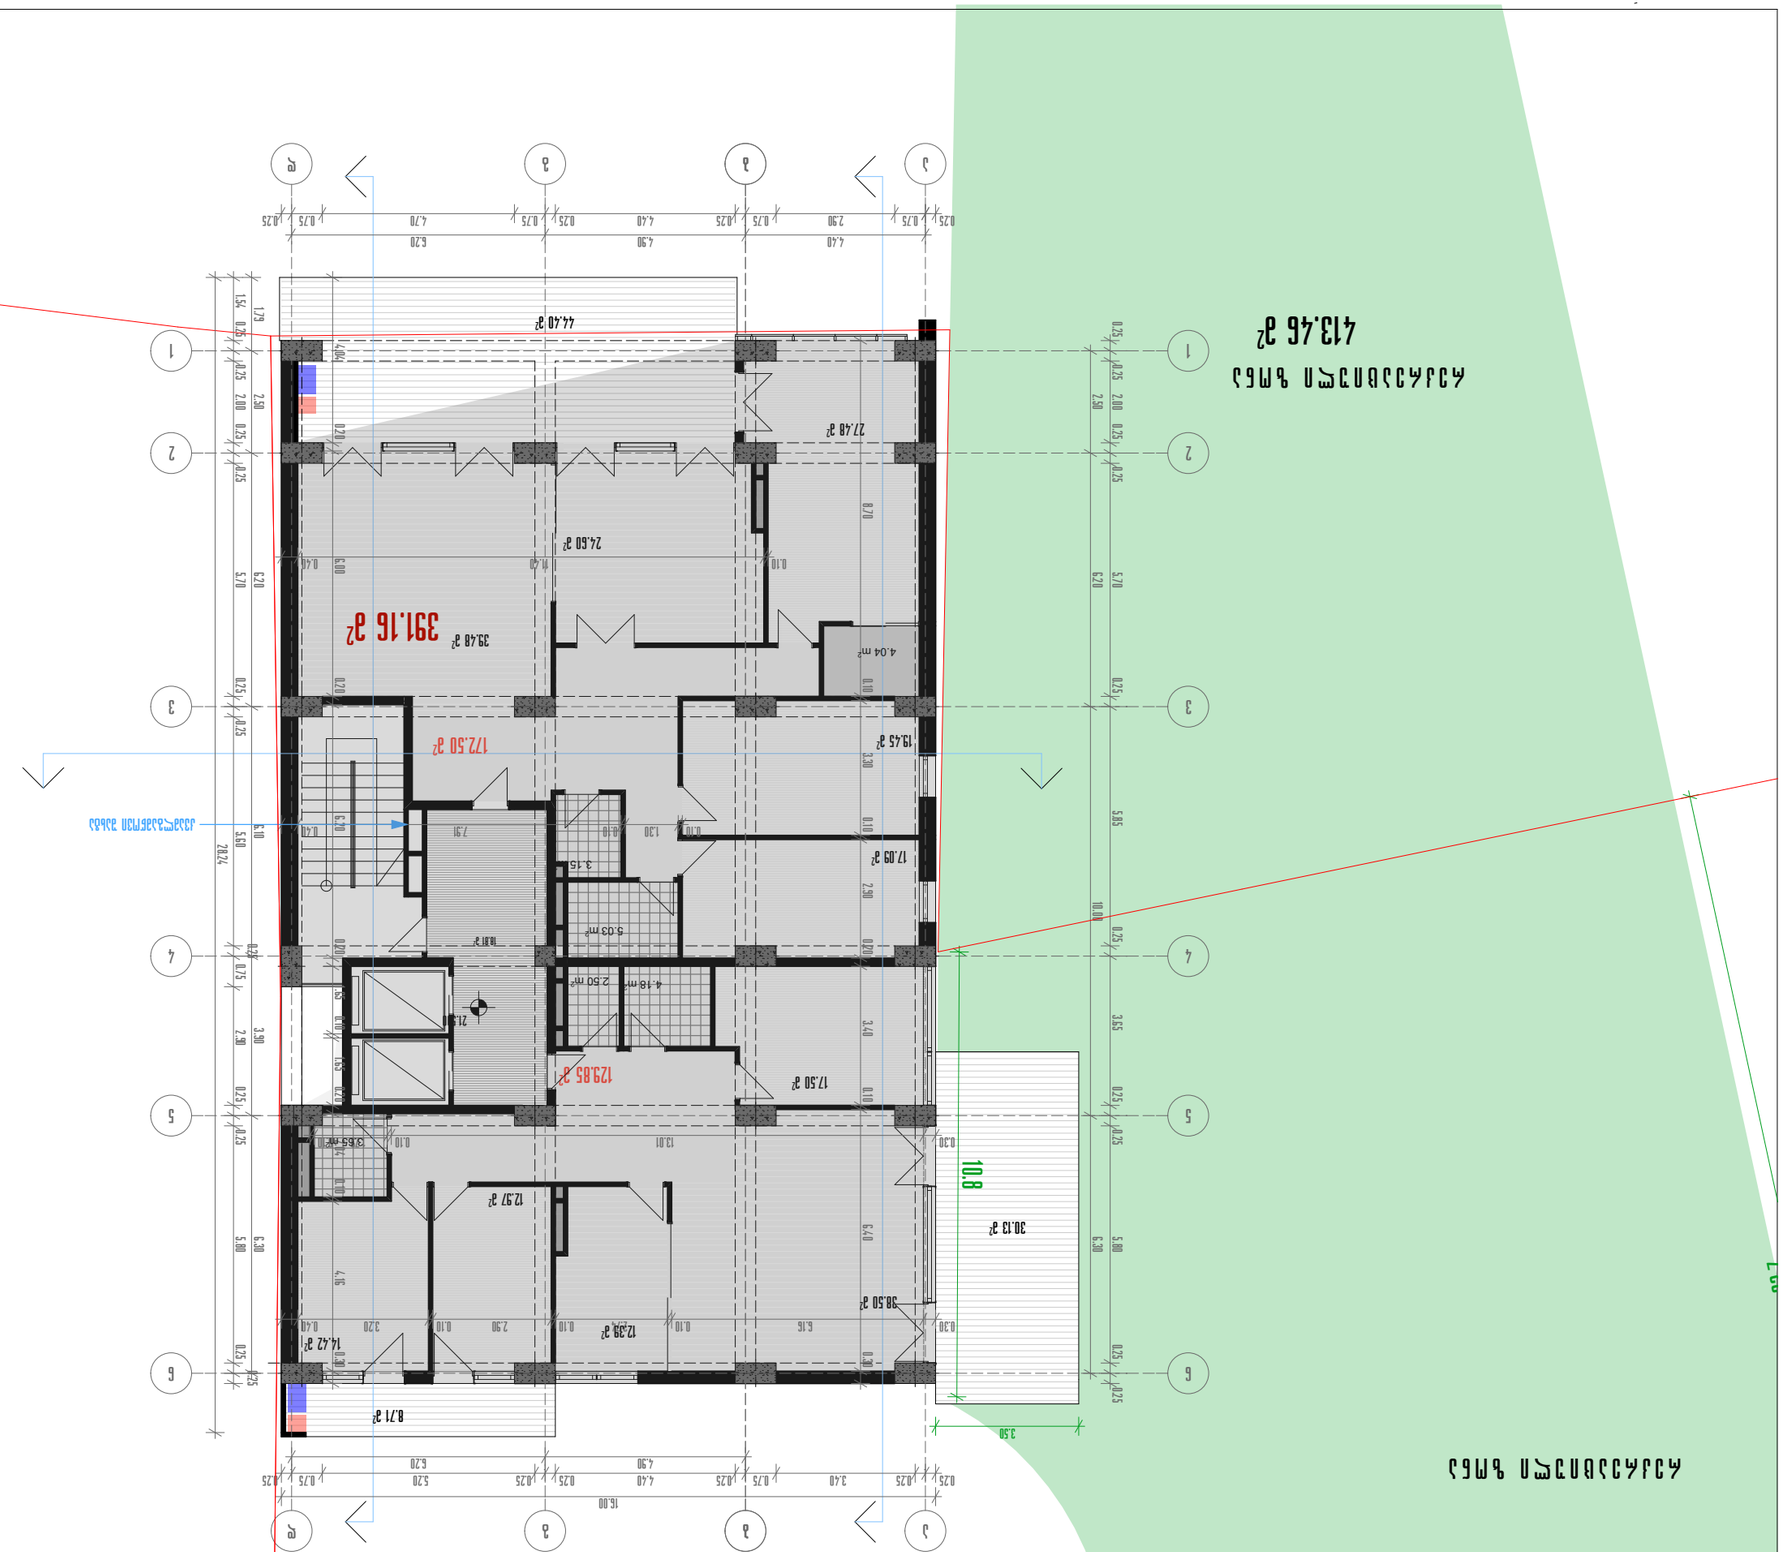
391.16 м²
172.50 м²
123.85 м²
44.40 м²
27.48 м²
24.60 м²
39.48 м²
19.45 м²
17.09 м²
17.50 м²
12.97 м²
12.39 м²
14.42 м²
8.71 м²
30.13 м²
38.50 м²
413.46 м²
160.03 м²
10.8
19.1
7.8
3.50
4.04 m²
5.03 m²
2.50 m²
4.18 m²
3.65 m²
1.54
2.79
4.04
2.50
2.00
0.25
0.75
0.20
0.40
0.80
0.70
0.10
5.70
6.20
5.10
5.80
20.24
7.91
0.24
0.73
18.81 м²
21.50
3.90
2.40
5.00
6.30
4.16
3.20
2.90
6.16
3.30
3.15
7.90
3.40
5.40
13.01
3.55 m²
0.30
5.85
3.65
6.20
5.00
6.30
10.00
16.00
5.20
4.90
6.20
3.40
2.90
1
2
3
4
5
6

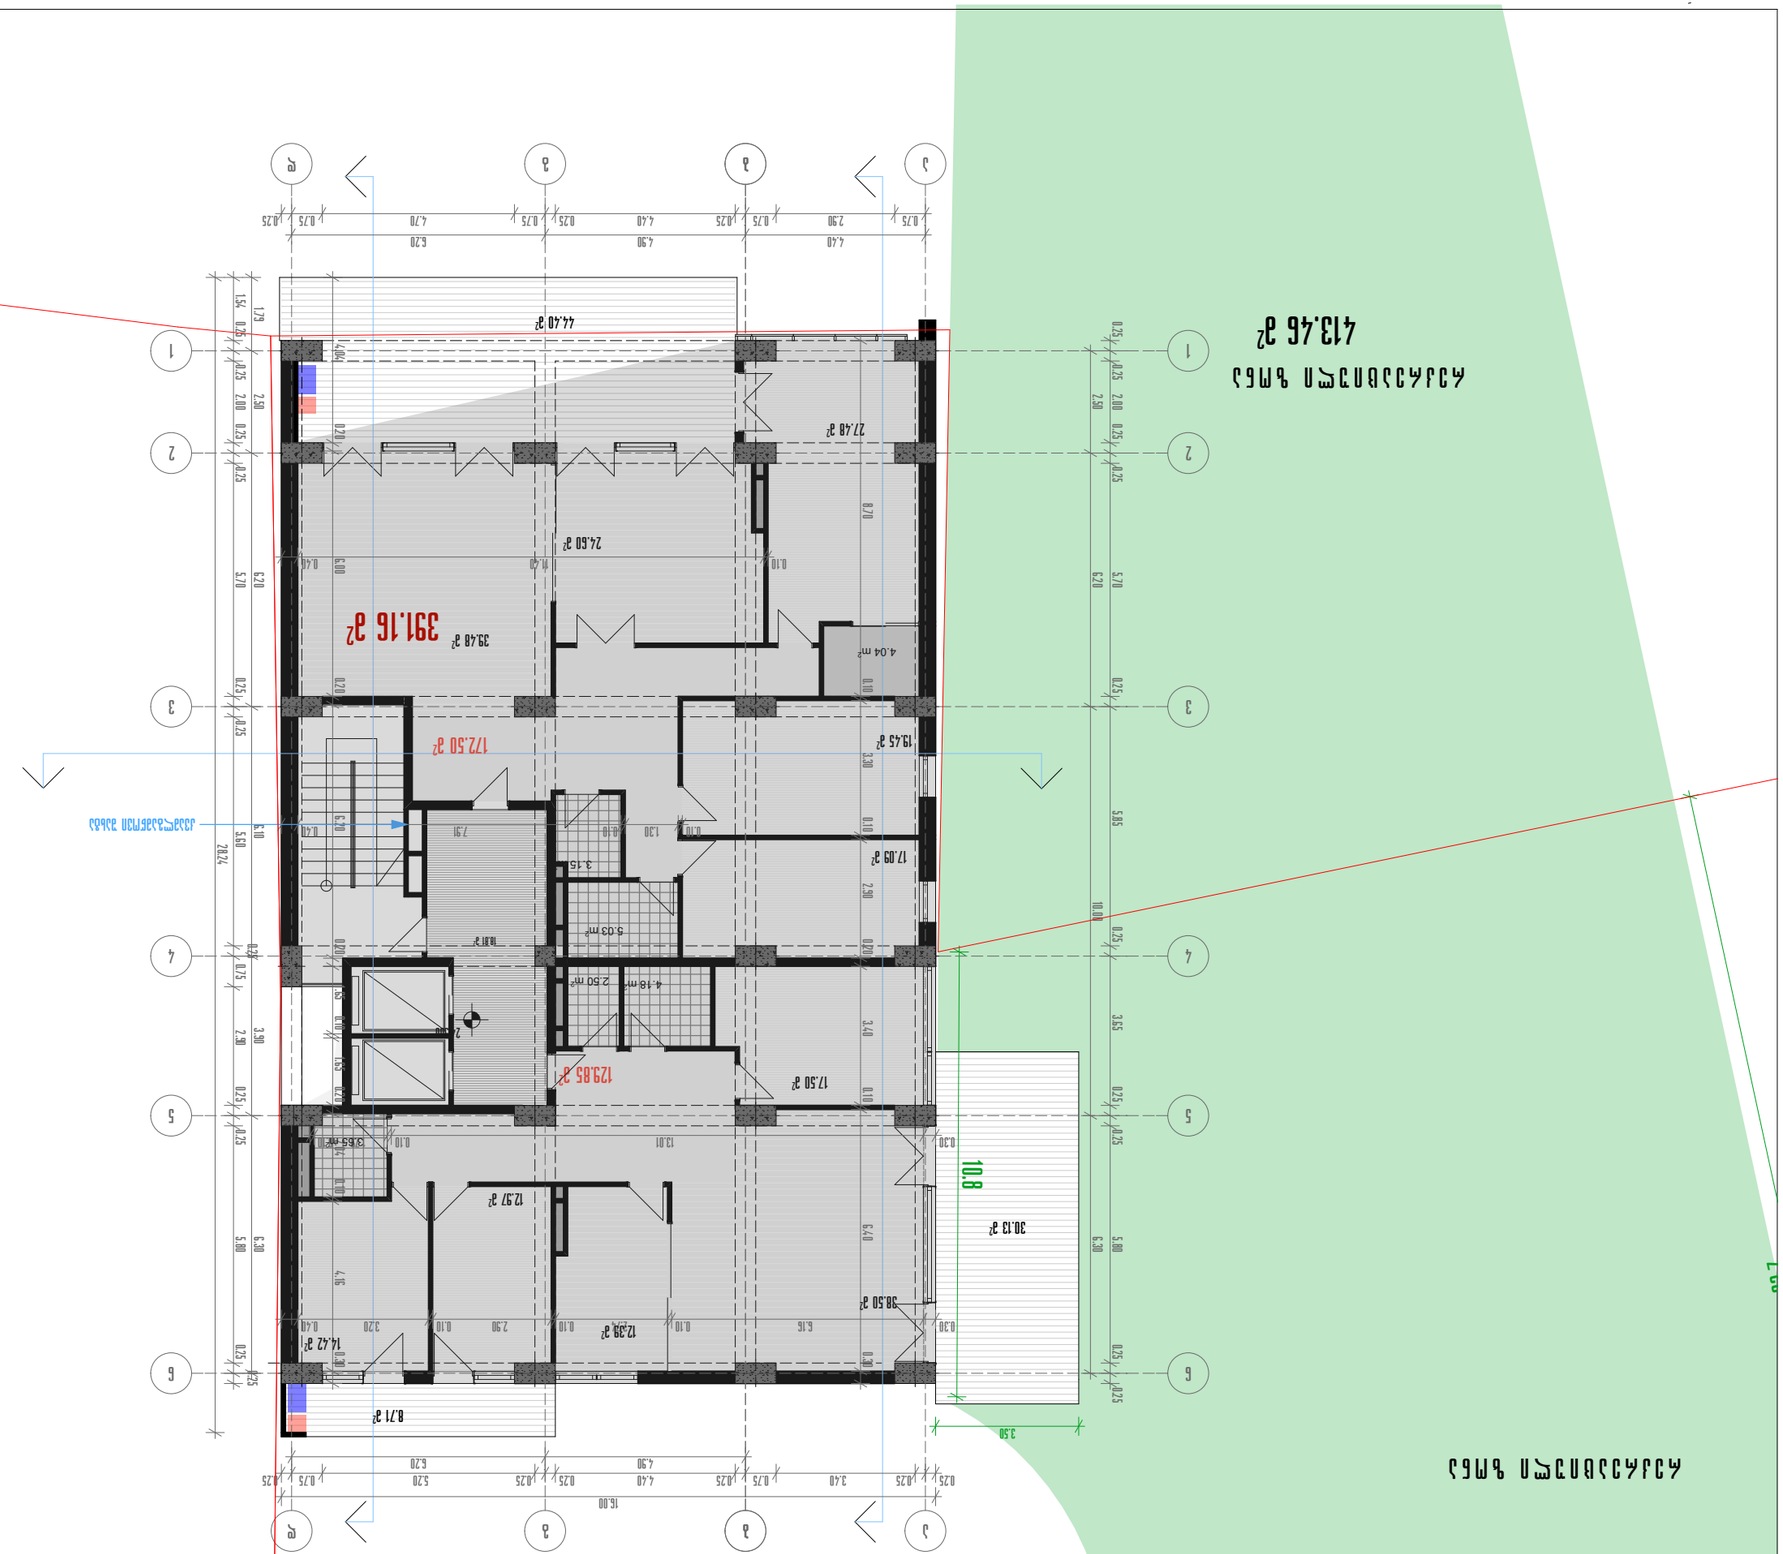






















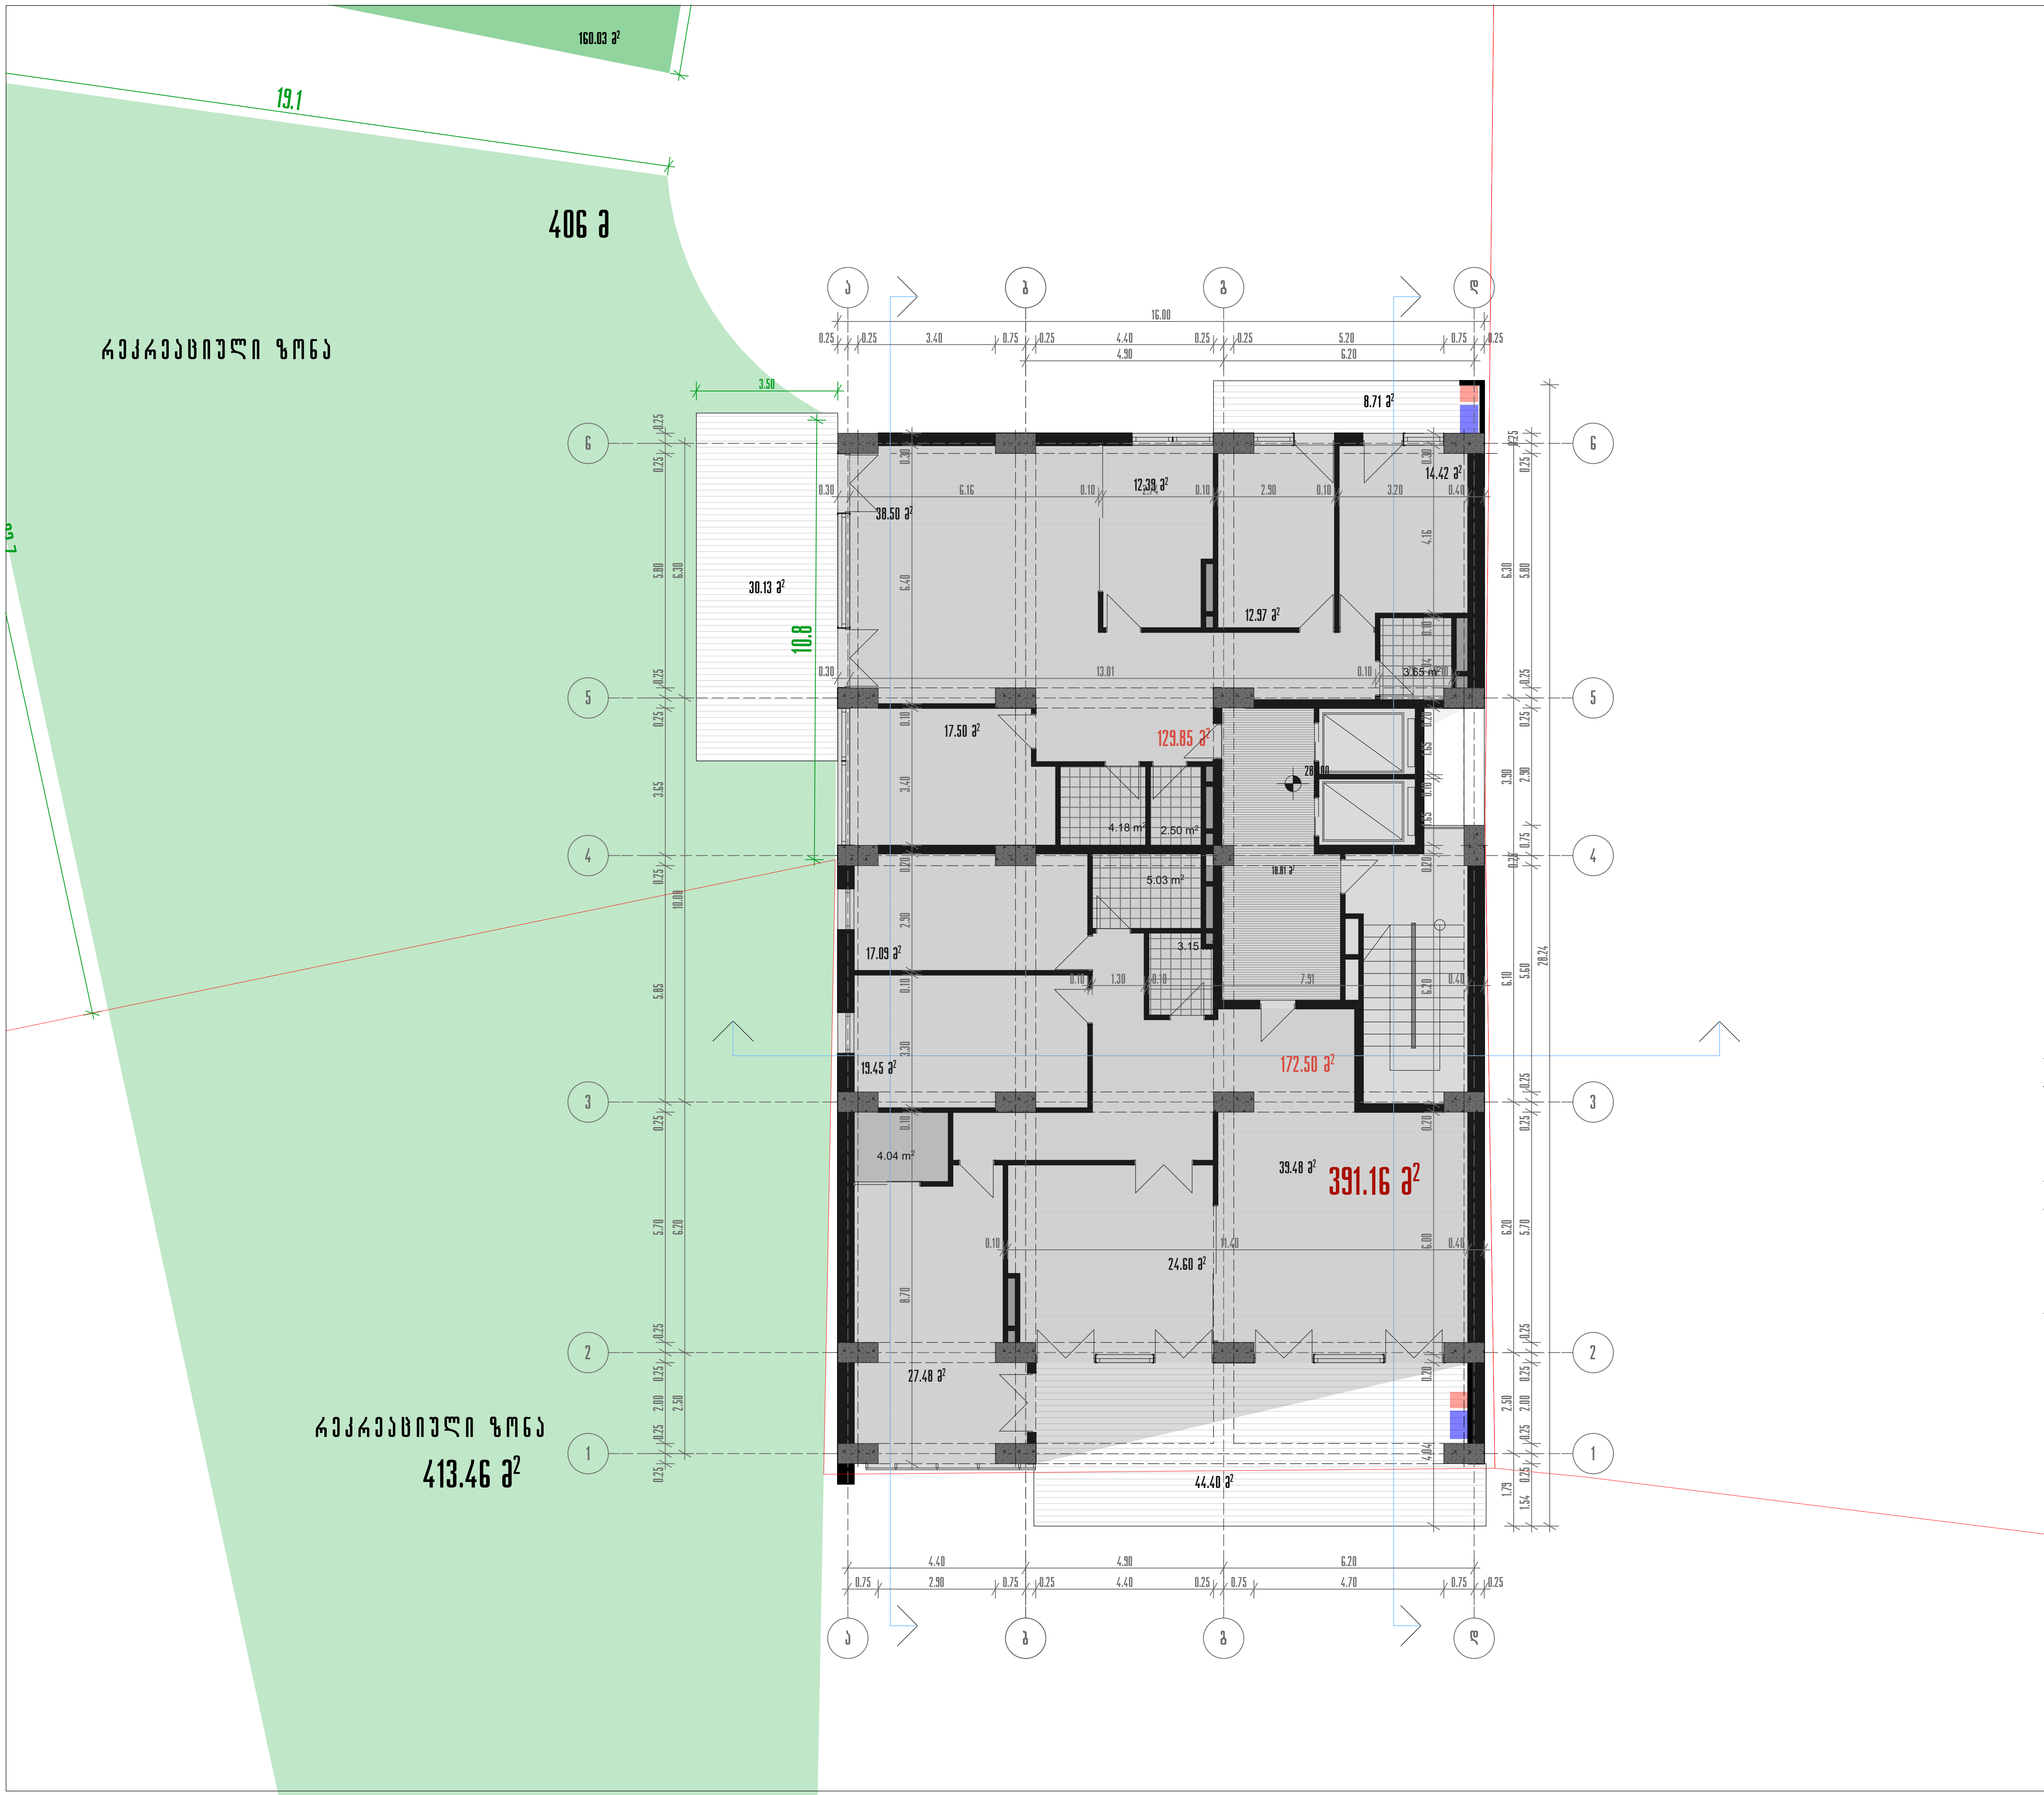

შენიშვნა

ქ2-391.16 მ²

წითელი ხაზი

გათბობის ქვაბი

კონდენციონერის გარე აგრეგატი

პროექტის დასახელება

მრავალფუნქციური კომპლექსის IV ბლოკი

ნახაზის დასახელება

გეგმა 28.300 ნიშნულზე

თანამდებობა	გვარი	
სარ.დეპ.უფროსი	ნ. მოსულიშვილი	
მთ. ინჟინერი	ა.ბექროშვილი	
პრ.ავტორი	ნ.ქილასონია	
	ო.გოგავა	
დაამუშავა	ო.გოგავა	

აქსისი

ქ. თბილისი ყაზბეგის გამზირი №24
Tel: (995 32) 24 17 18
Fax: (995 32) 24 17 17

მასშტაბი 1:150

სტადია

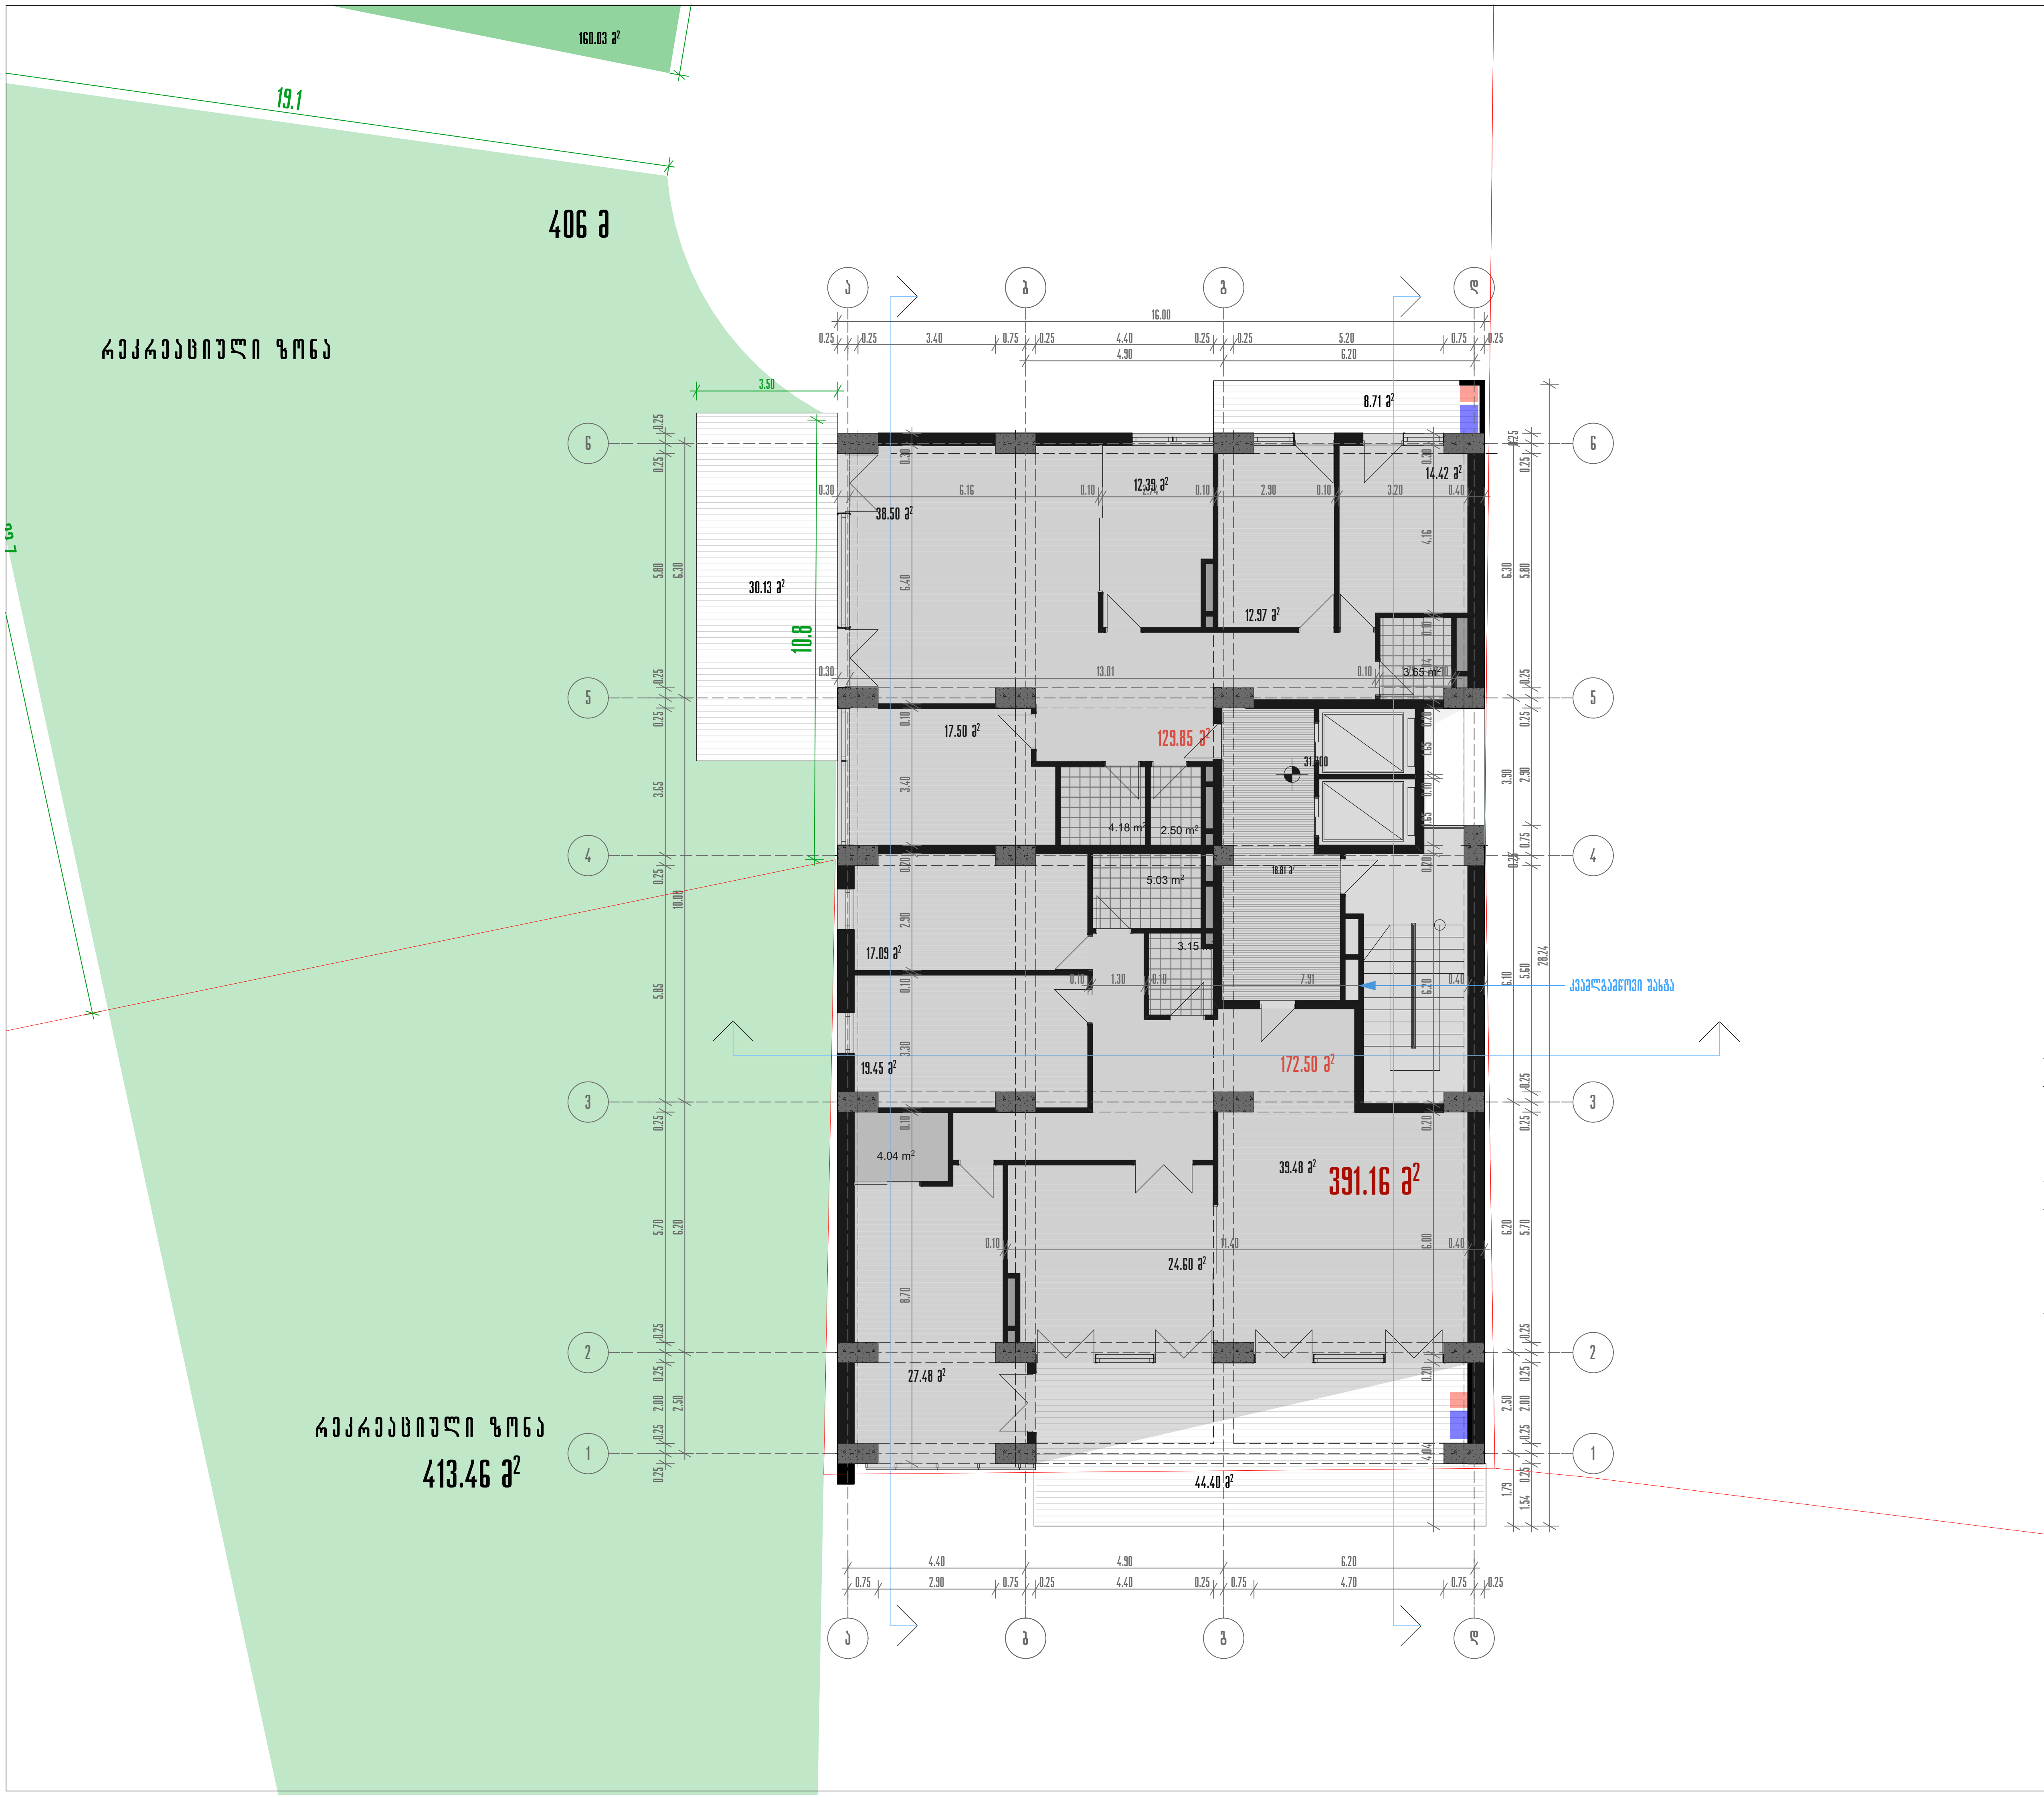

შენიშვნა

კ2-391.16 მ²

ნითელი ხაზი

გათბობის ქვაბი

კონდენციონერის გარე აგრეგატი

პროექტის დასახელება

მრავალფუნქციური კომპლექსის IV ბლოკი

ნახაზის დასახელება

გეგმა 31.700 ნიშნულზე

თანამდებობა	გვარი	
საარ.დეპ.უფროსი	ნ. მოსულიშვილი	
მთ. ინჟინერი	ა.ბერიშვილი	
პრ.ავტორი	ნ.კილასონია	
	ო.გოგავა	
დაამუშავა	ო.გოგავა	

აქსისი
ქ. თბილისი ყაზბეგის გამზირი №24
Tel: (995 32) 24 17 18
Fax: (995 32) 24 17 17

მასშტაბი 1:150

სგადია

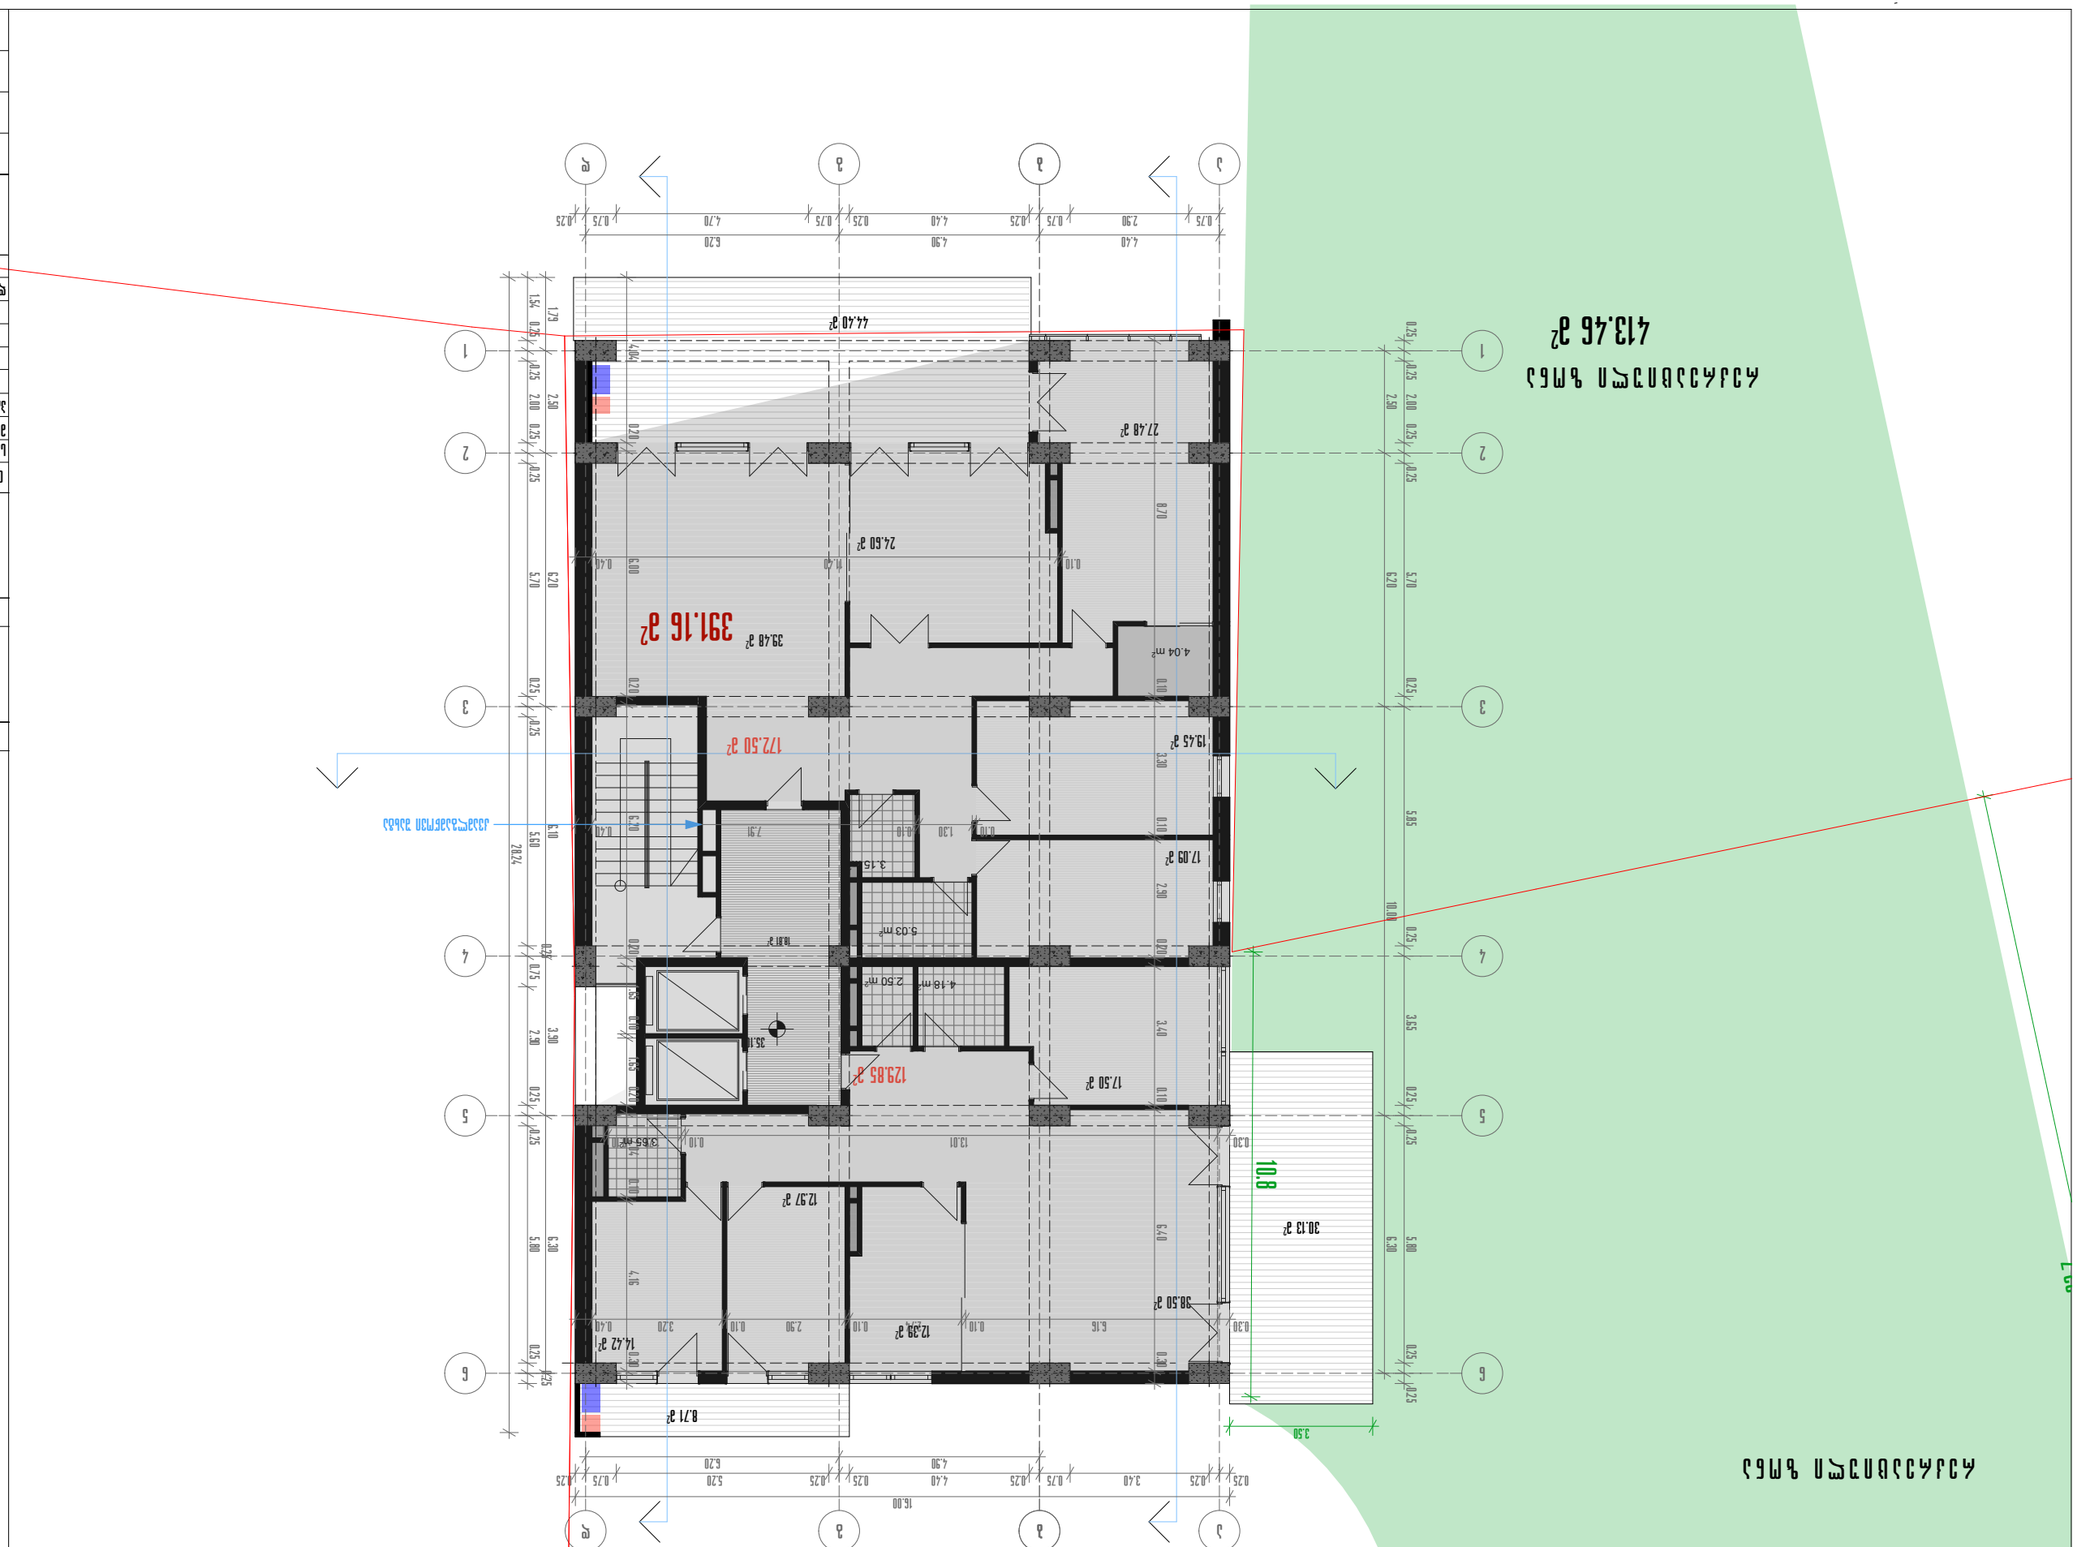
391.16 м²
172.50 м²
44.40 м²
27.48 м²
24.60 м²
39.48 м²
4.04 м²
19.45 м²
17.09 м²
5.03 м²
2.50 м²
4.18 м²
18.81 м²
35.10
129.85 м²
17.50 м²
12.97 м²
30.13 м²
38.50 м²
12.39 м²
14.42 м²
8.71 м²
10.8
3.50
19.1
160.03 м²
406 м²
413.46 м²

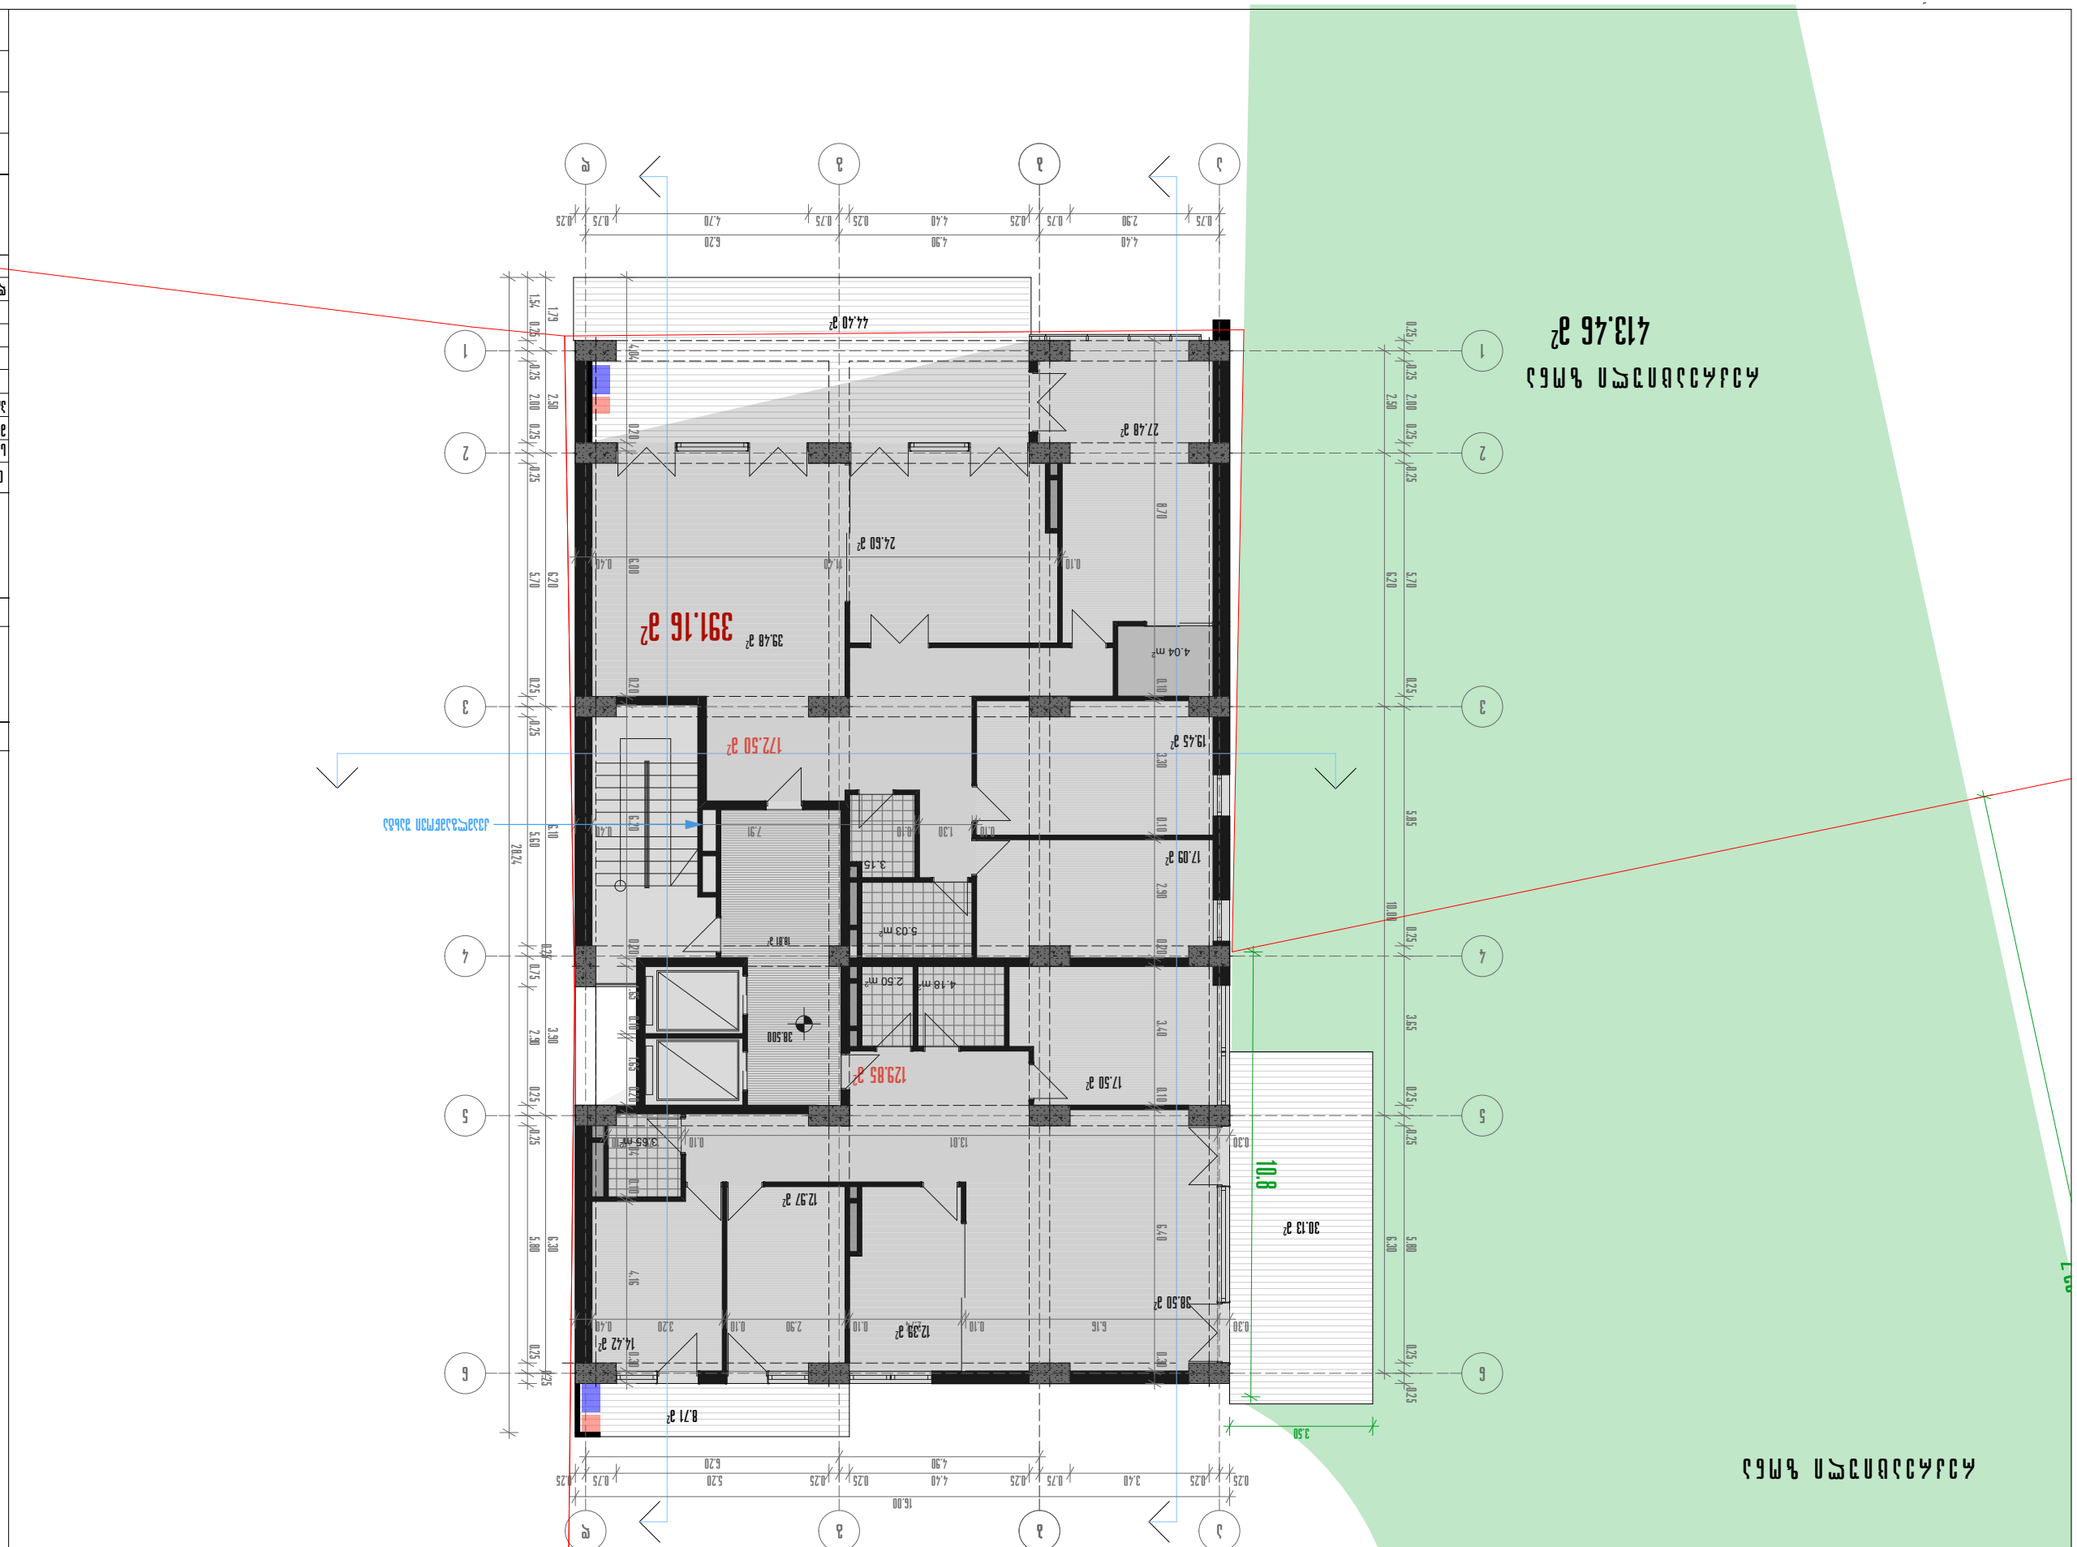














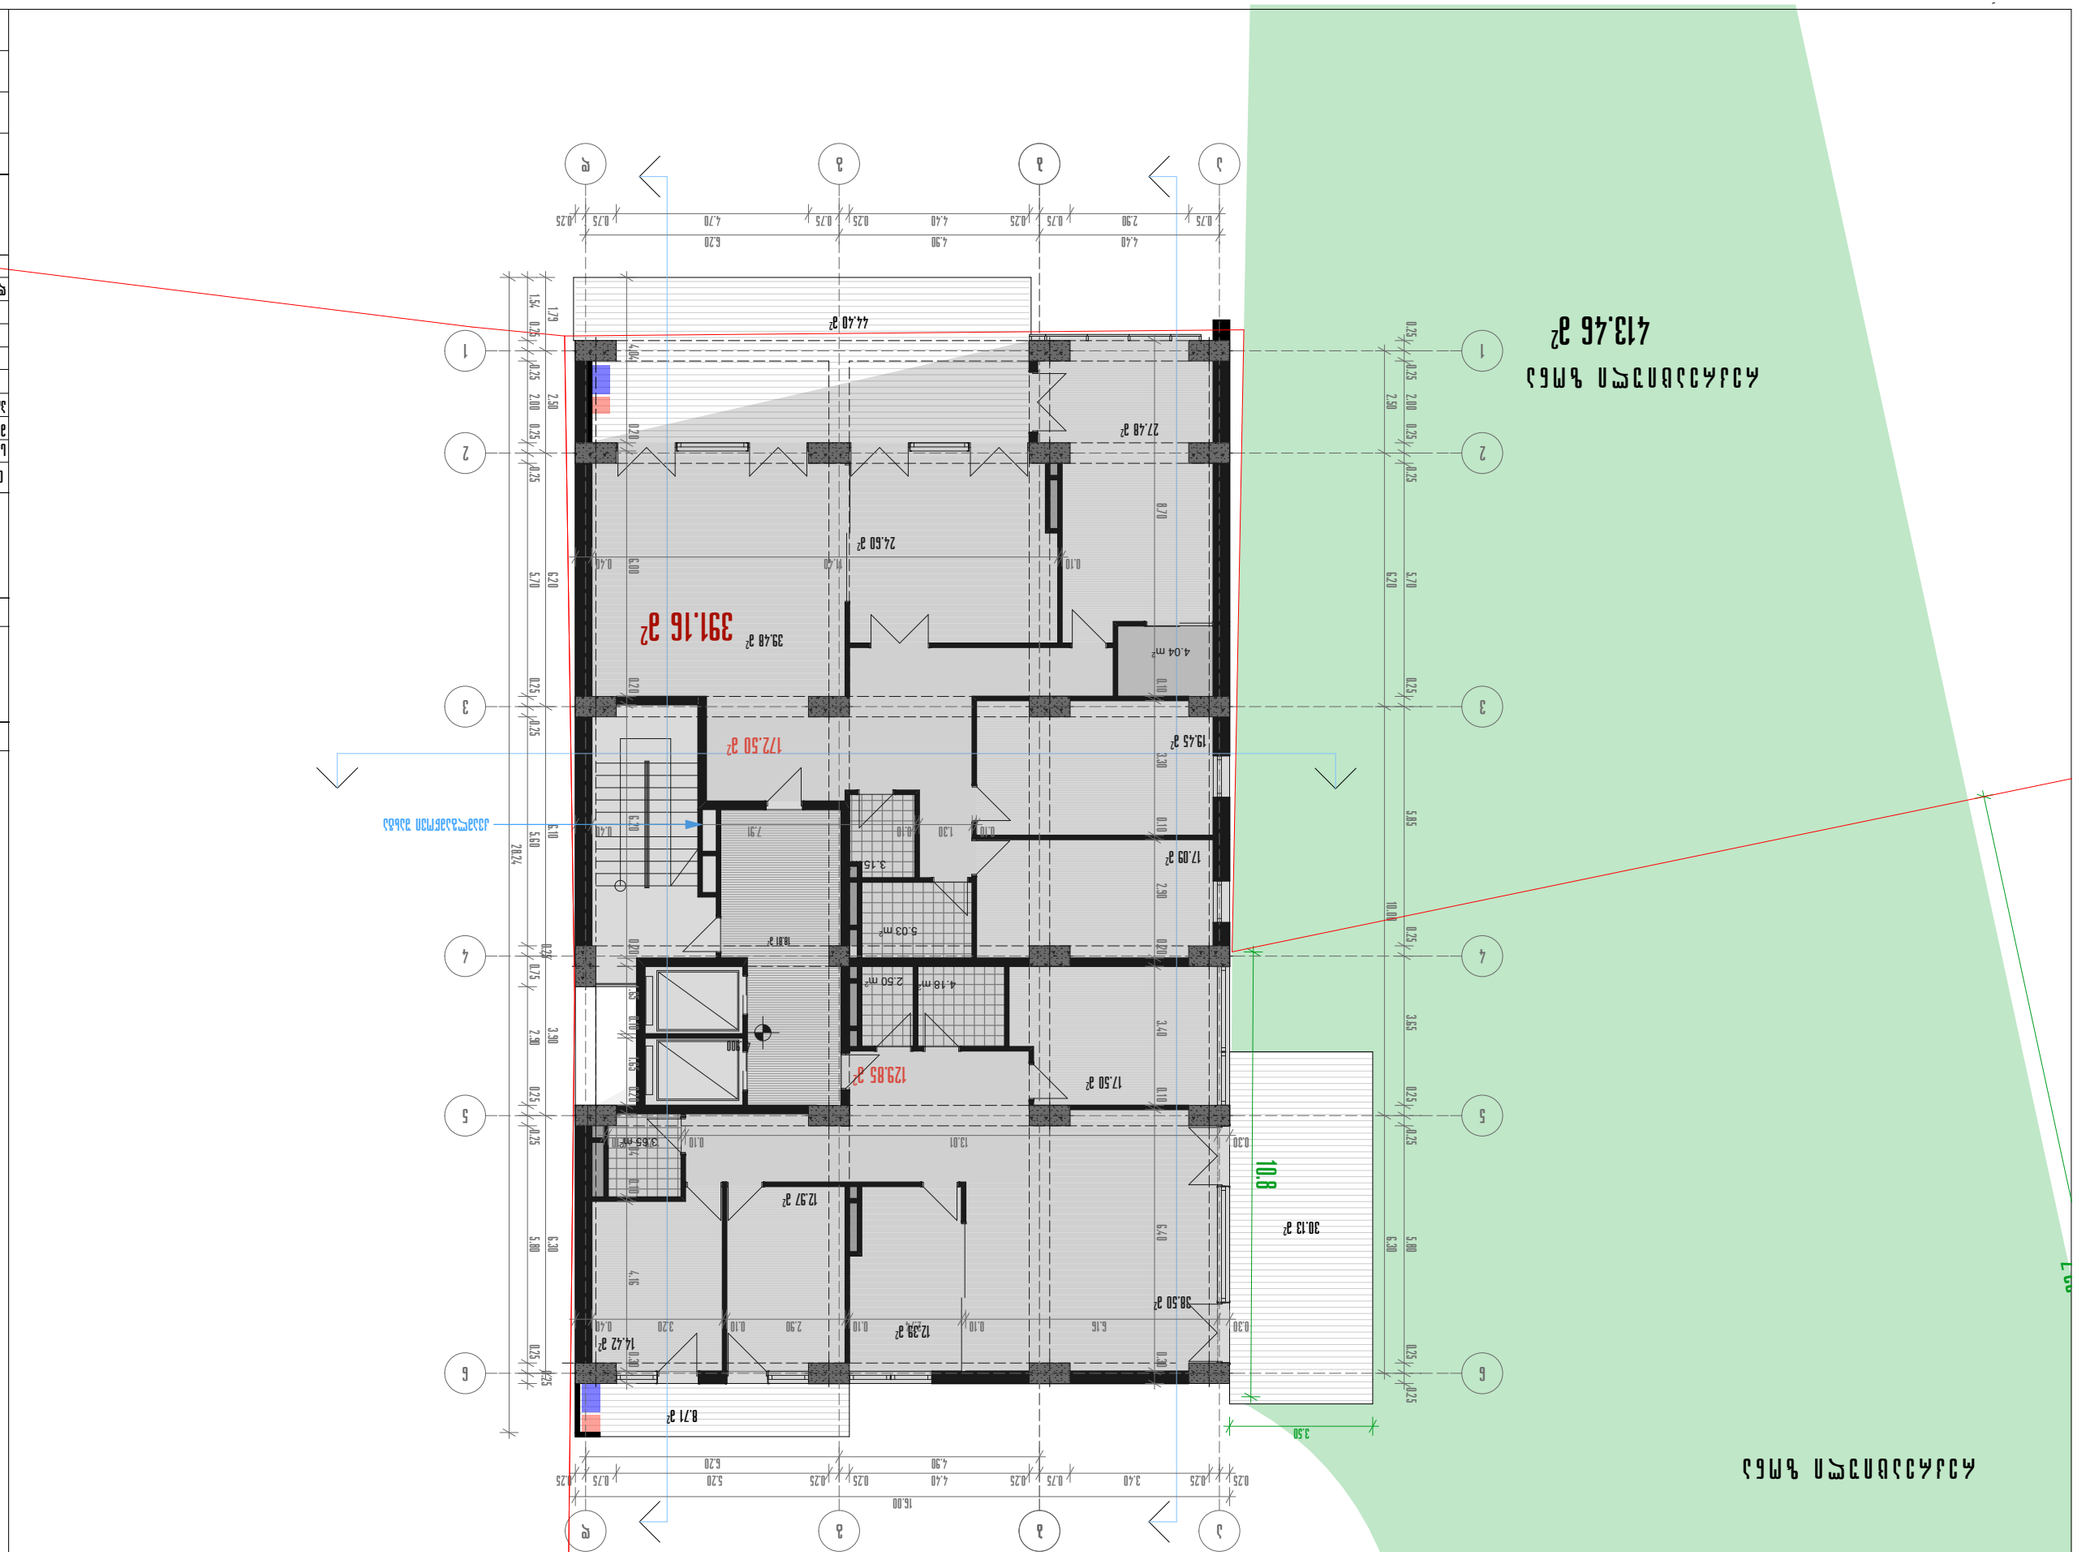
















შენიშვნა

კ2 - 391.16 მ²

წითელი ხაზი

გათბობის ქვაბი

კონდენციონერის გარე აგრეგატი

პროექტის დასახელება

მრავალფუნქციური კომპლექსის IV ბლოკი

ნახაზის დასახელება

გეგმა 45.300 ნიშნულზე

თანამდებობა	გვარი	
საპრ.დეპ.უფროსი	ნ. მოსულიშვილი	
მთ. ინჟინერი	ა.ბეროშვილი	
პრ.ავტორი	ნ.ქილასონია	
	ო.გოგავა	
დაამუშავა	ო.გოგავა	

აქსისი

ქ. თბილისი ყაზბეგის გამზირი №24
Tel: (995 32) 24 17 18
Fax: (995 32) 24 17 17

მასშტაბი 1:150

სტადია

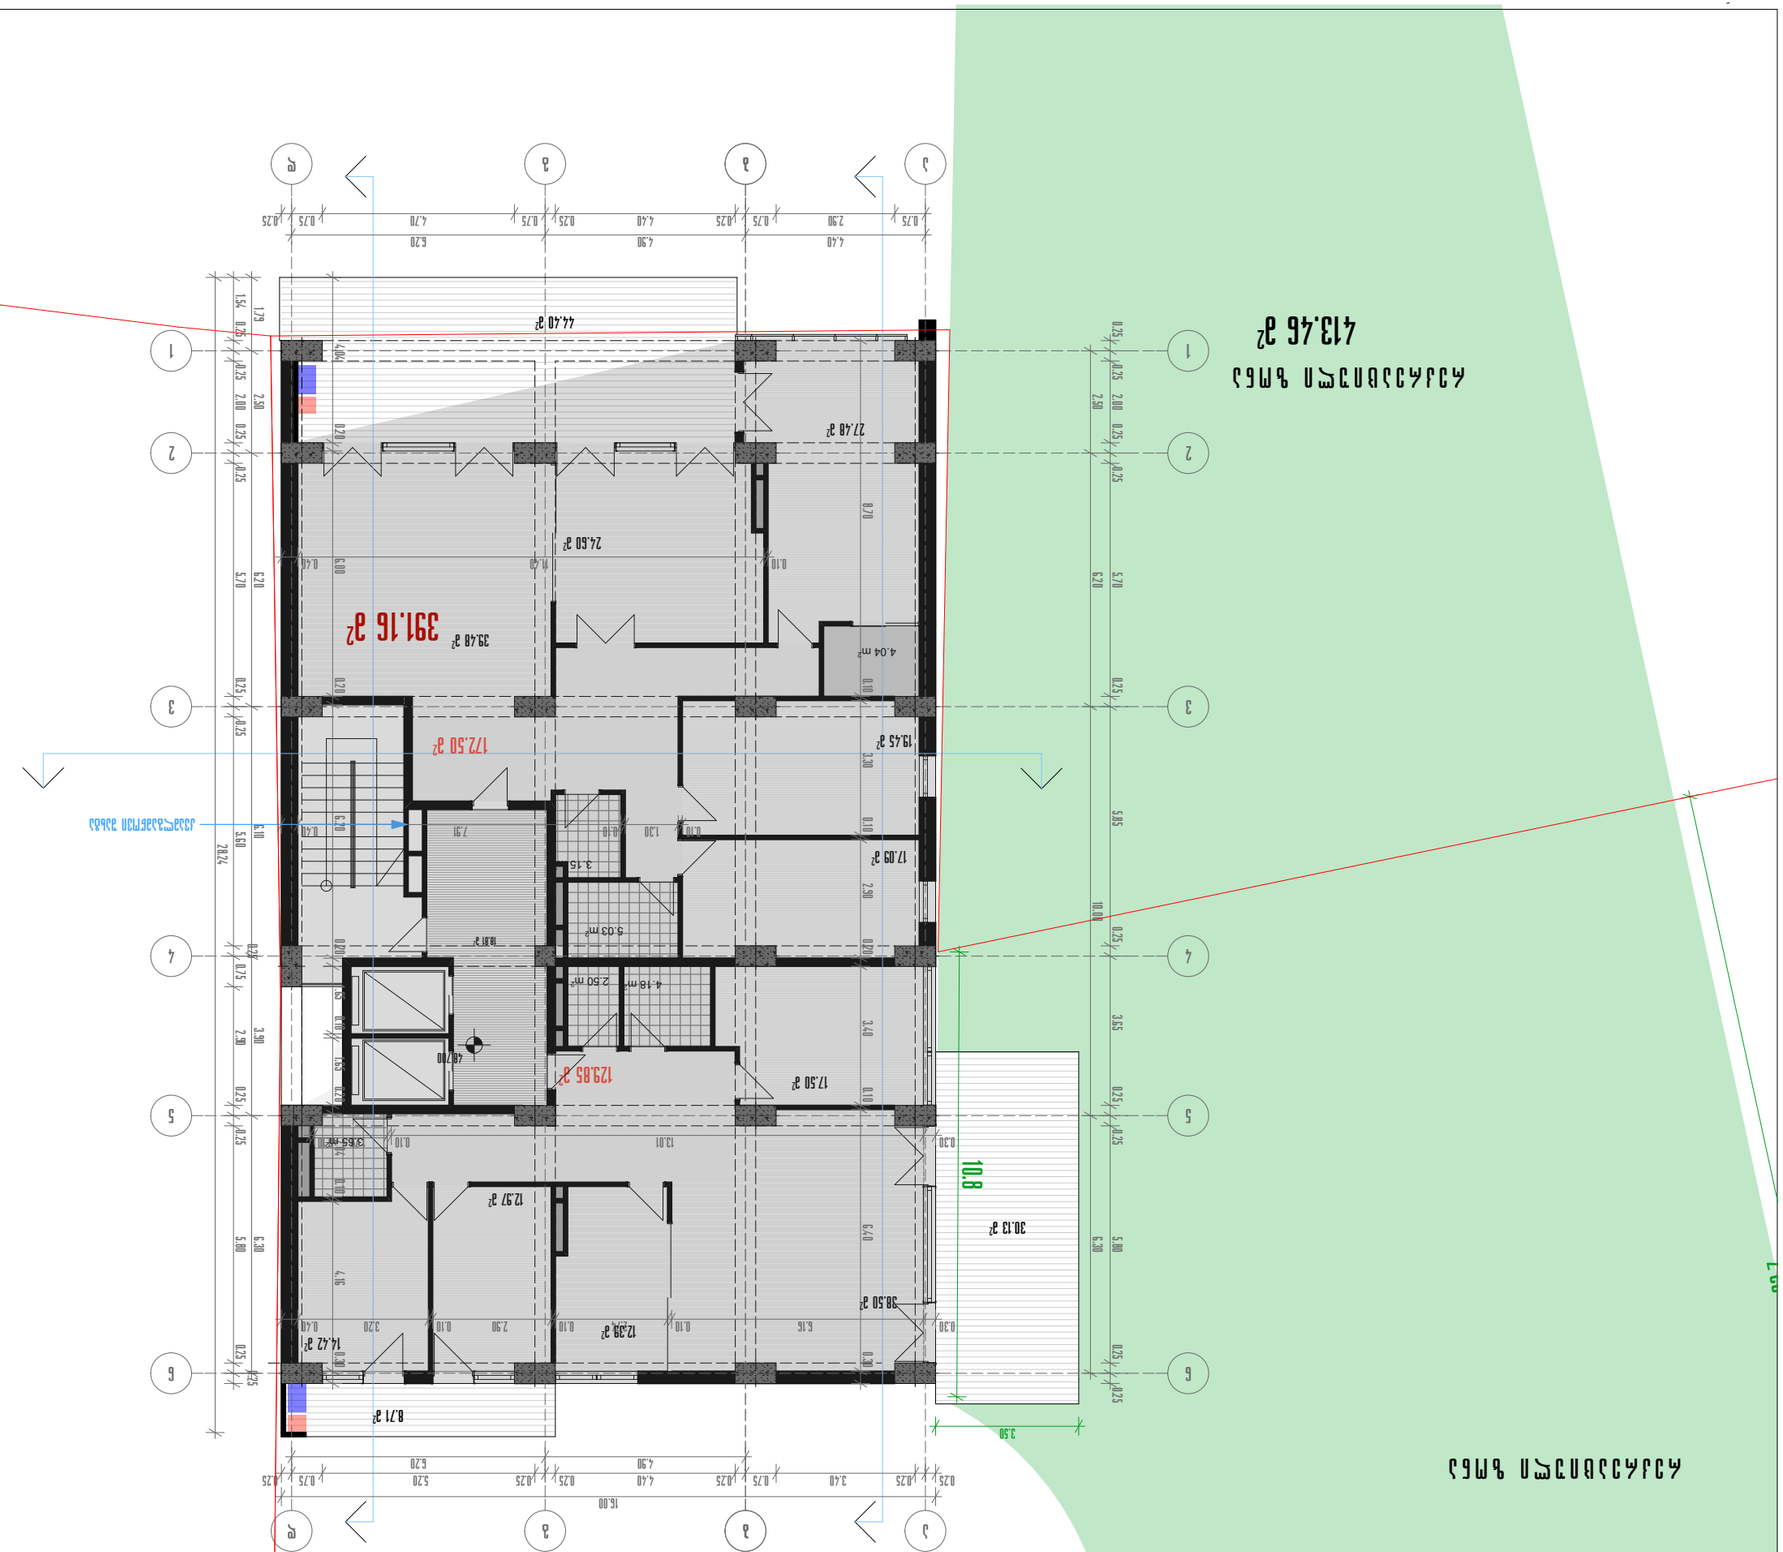
391.16 м²
44.40 м²
27.48 м²
24.60 м²
39.48 м²
4.04 м²
172.50 м²
19.45 м²
17.09 м²
5.03 м²
2.50 м²
4.18 м²
18.81 м²
48.70
129.85 м²
17.50 м²
13.01
12.97 м²
30.13 м²
38.50 м²
12.39 м²
14.42 м²
8.71 м²
10.8
3.50
16.00
6.20
4.90
5.20
3.40
2.40
2.90
2.50
2.00
5.70
6.20
5.80
5.10
3.90
5.00
6.30
4.16
7.79
4.04
2.79
1.54
0.75
0.25
0.20
0.10
0.40
0.30
0.24
0.73
0.80
0.70
1.30
3.15
7.91
6.16
3.65
3.40
2.90
3.30

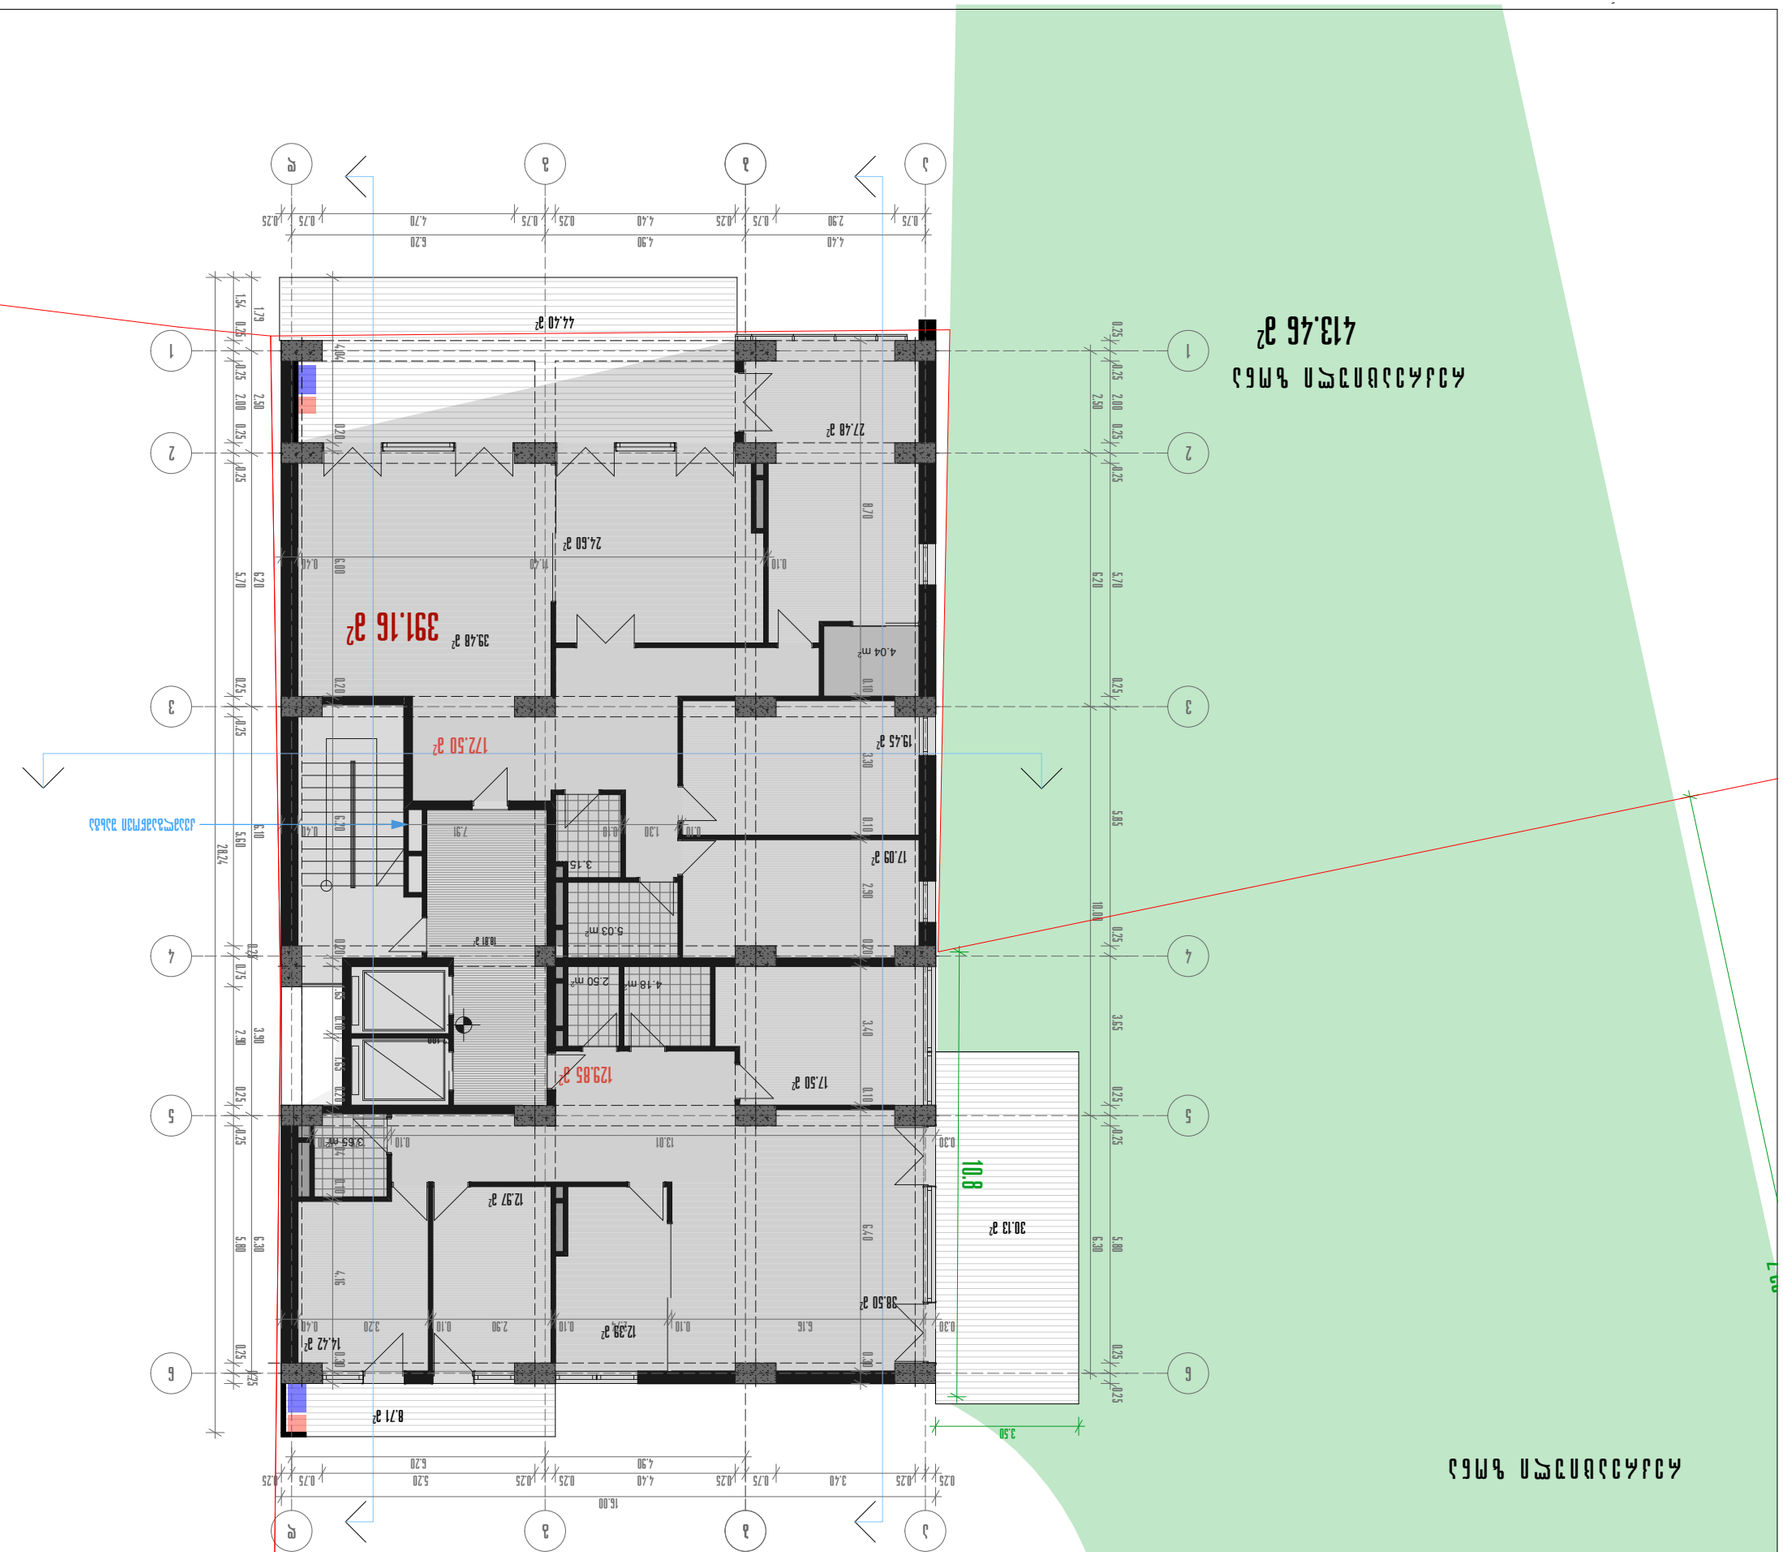













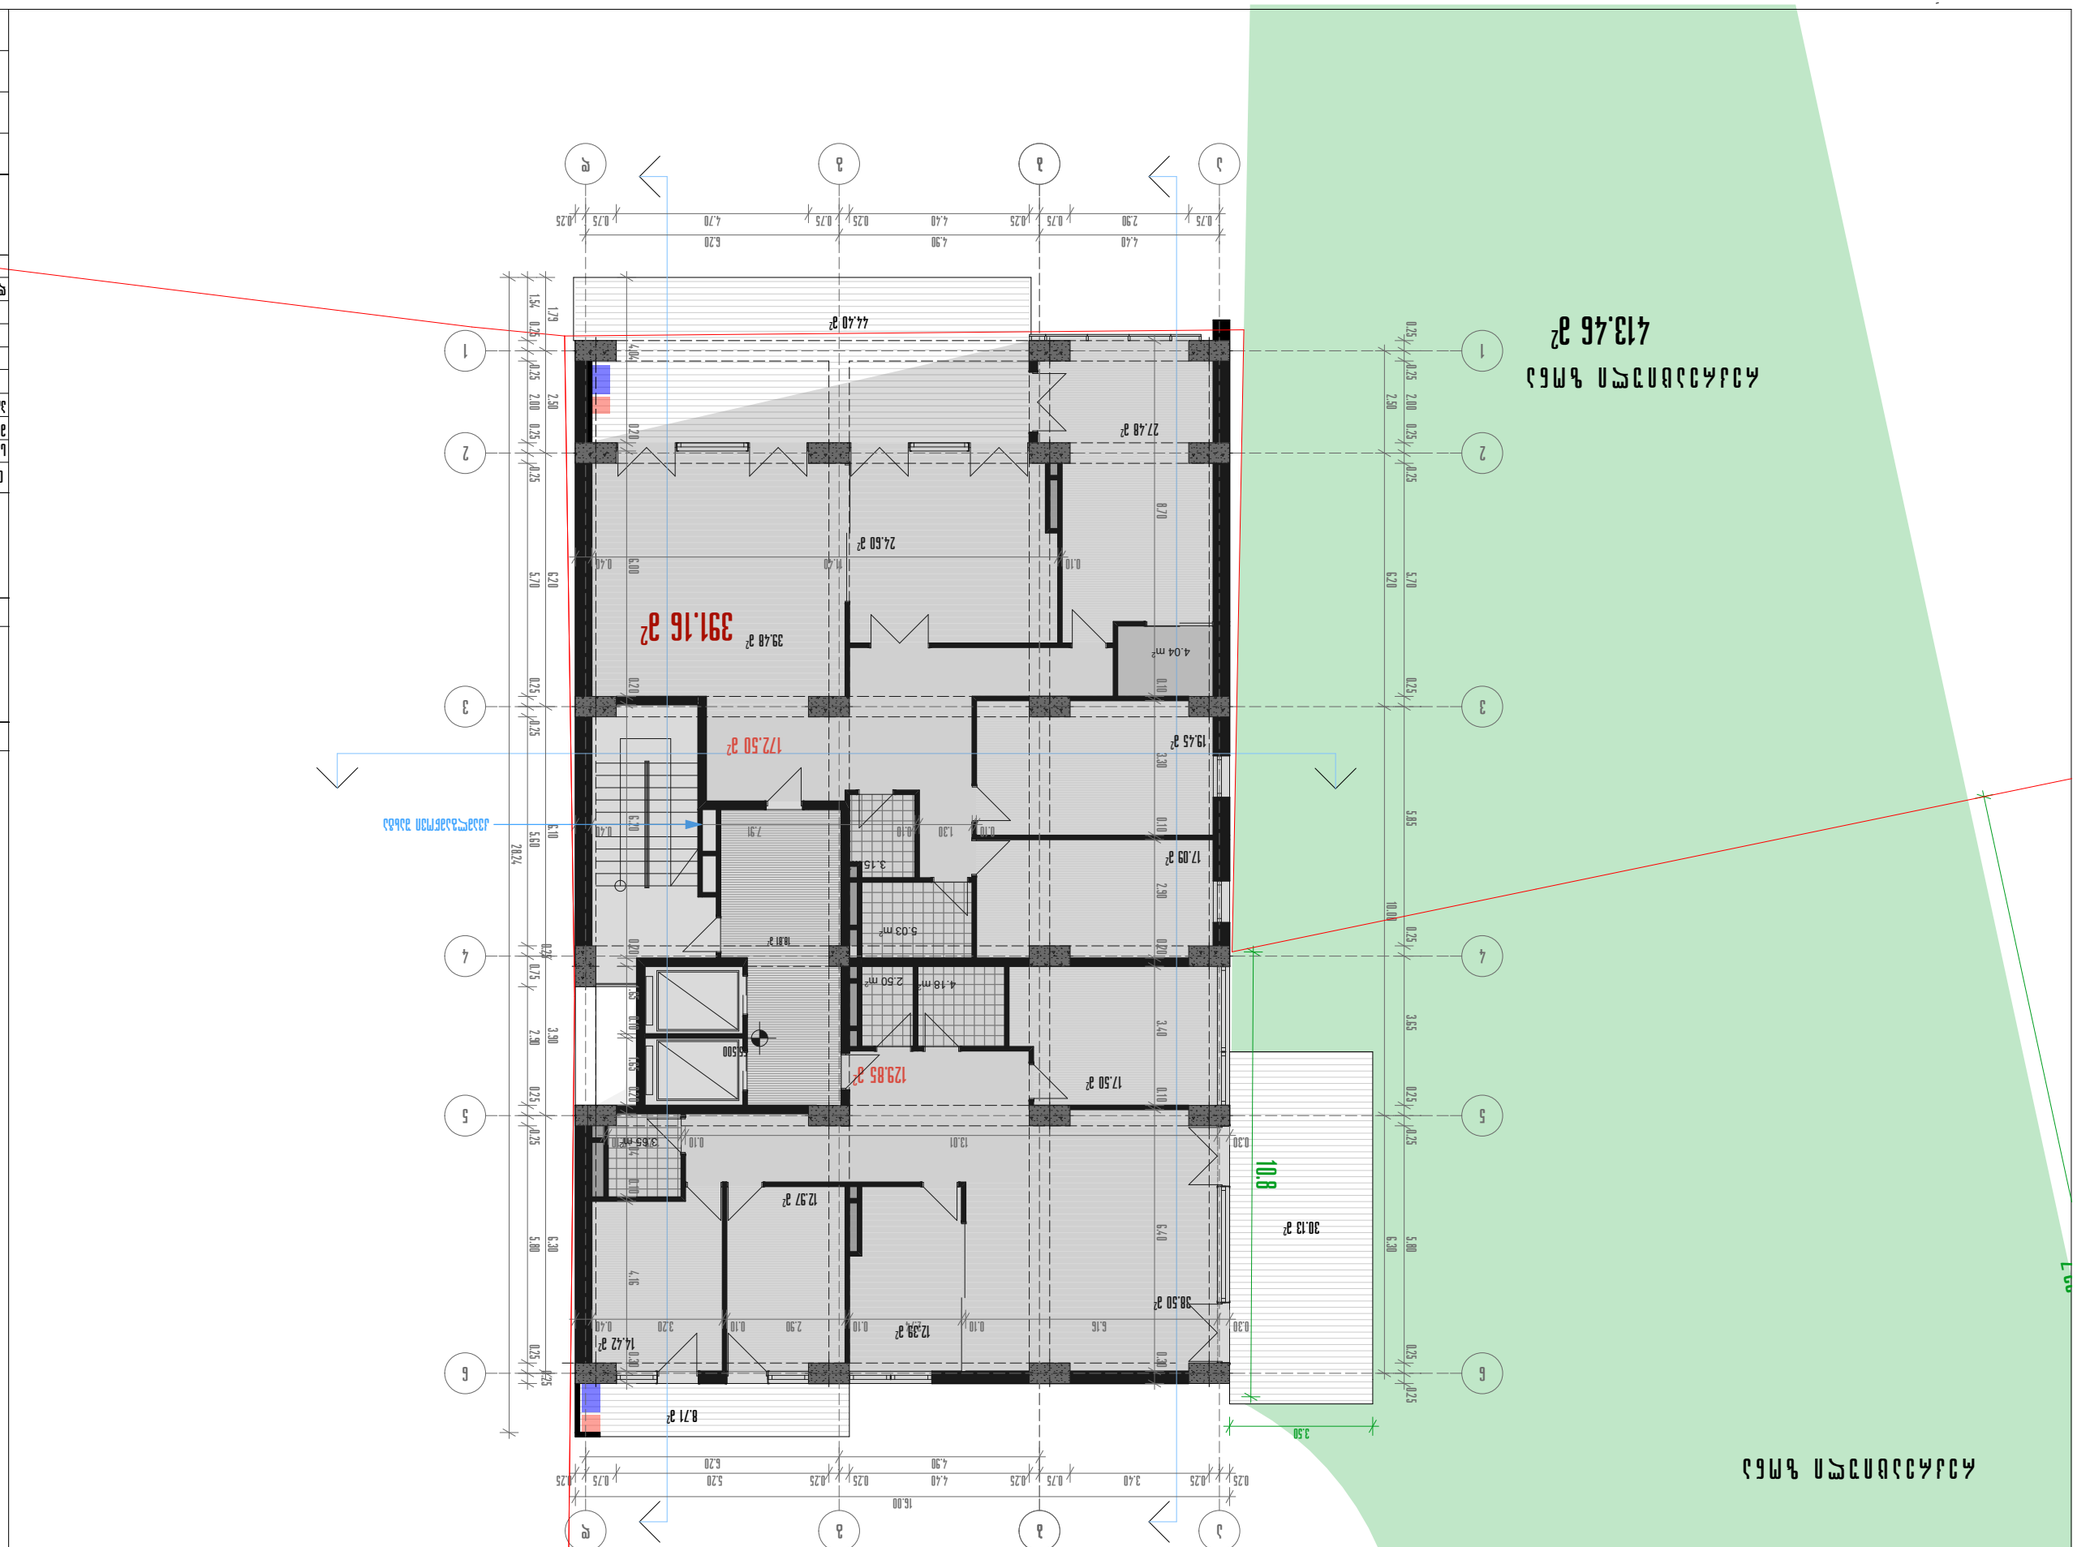















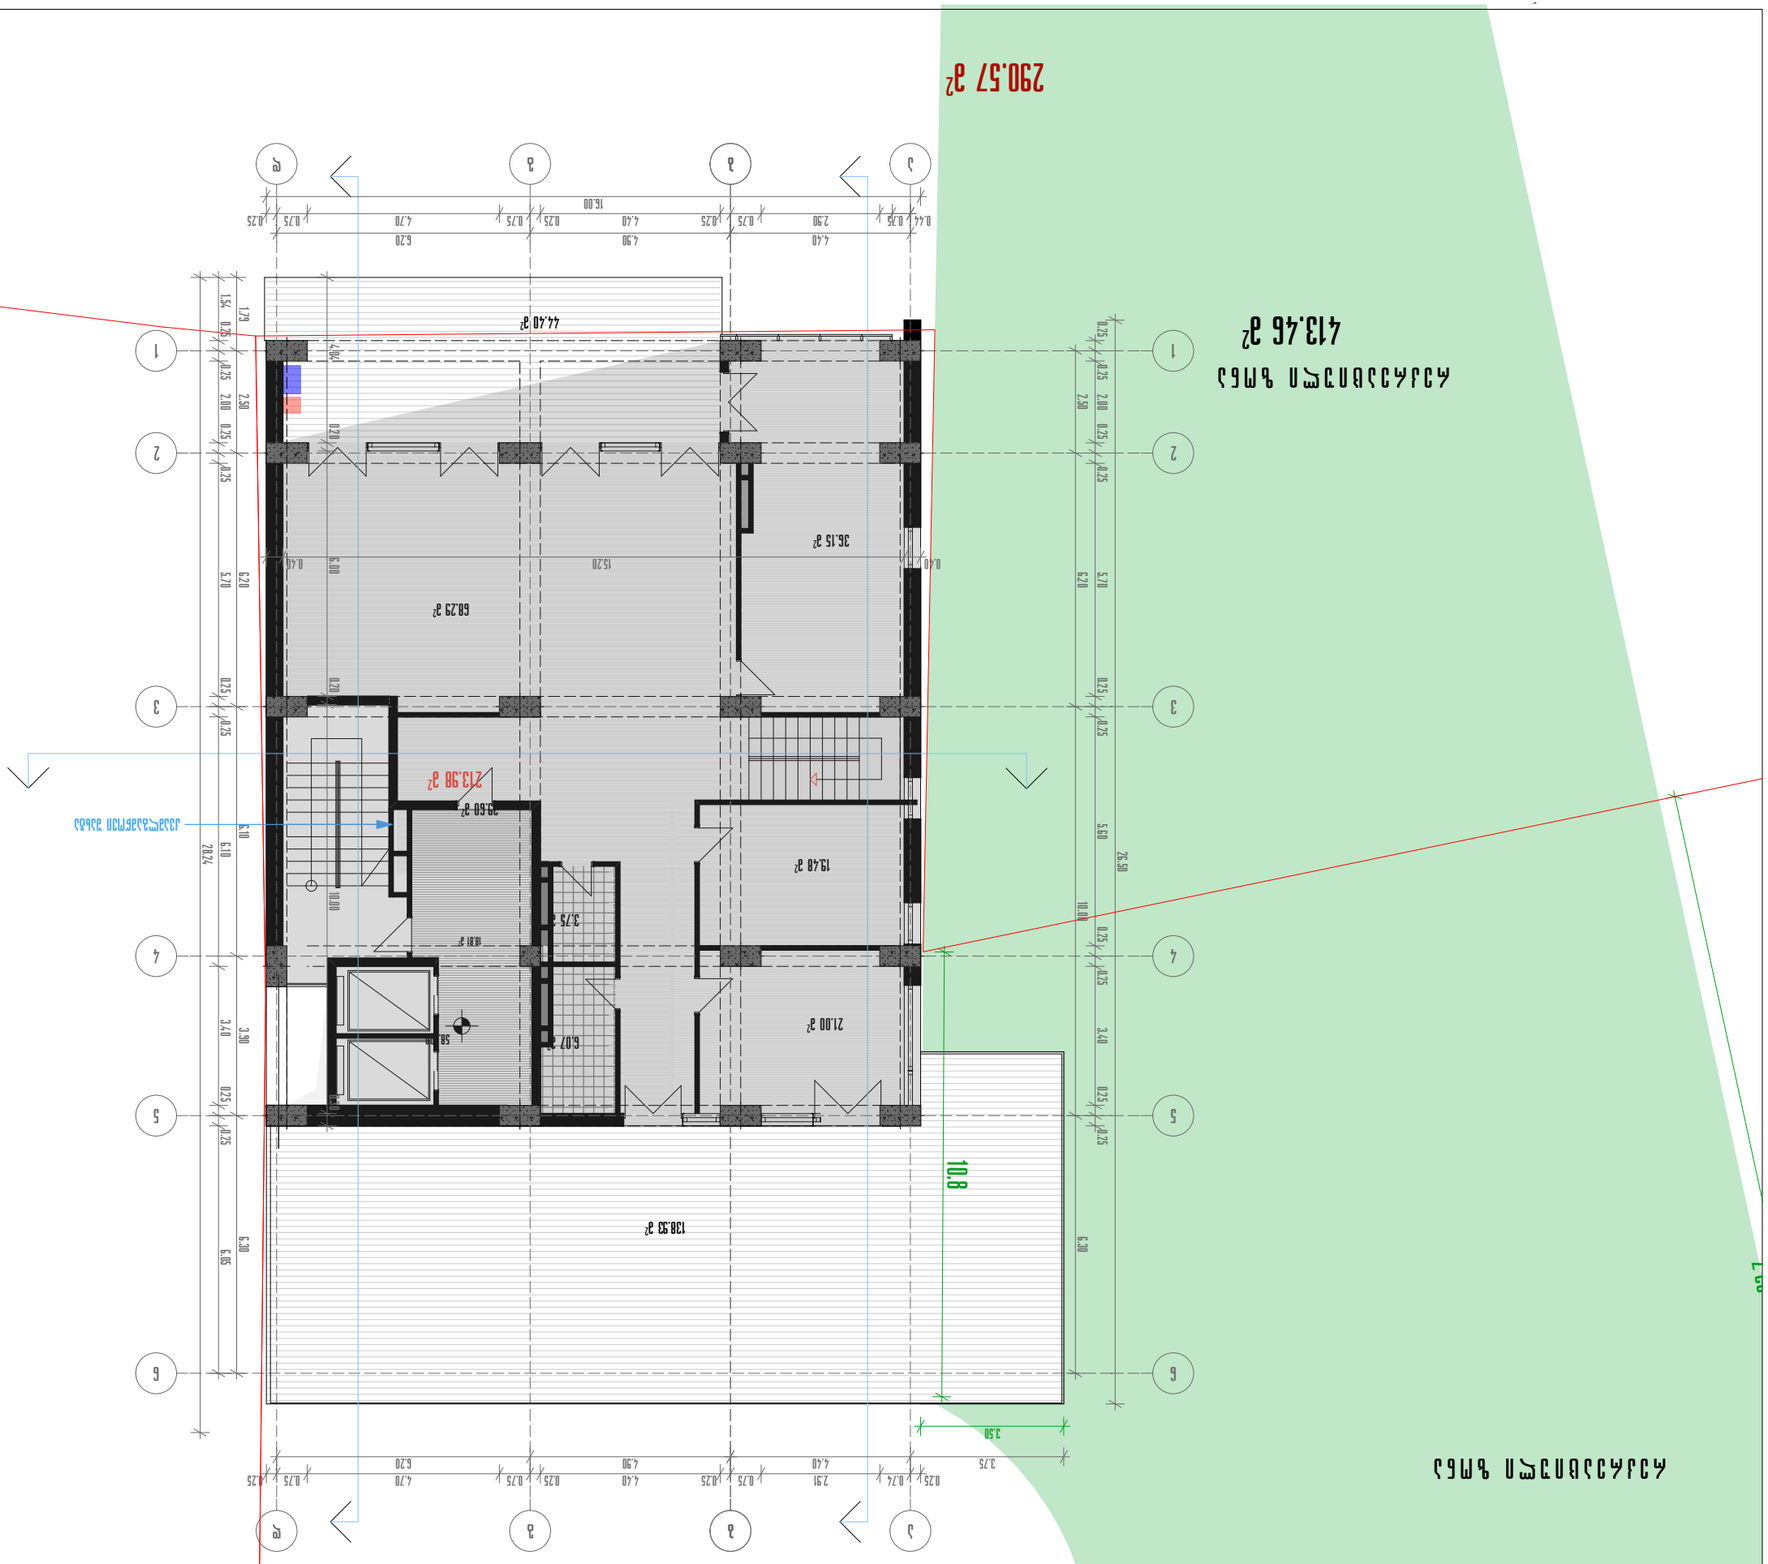
290.57 ա²
413.46 ա²
44.40 ա²
36.15 ա²
68.29 ա²
213.98 ա²
38.60 ա²
19.48 ա²
3.75 ա²
21.00 ա²
6.07 ա²
138.33 ա²
10.8
3.50
15.00
16.00
1.79
1.54
0.78
0.20
0.40
15.20
10.00
20.24
6.10
5.70
6.20
5.60
25.80
3.40
3.90
6.30
6.65
2.91
4.40
4.90
6.20
4.70
2.50
2.00
0.25
0.75
0.74
0.41
1
2
3
4
5
6
ա
ბ
გ
დ

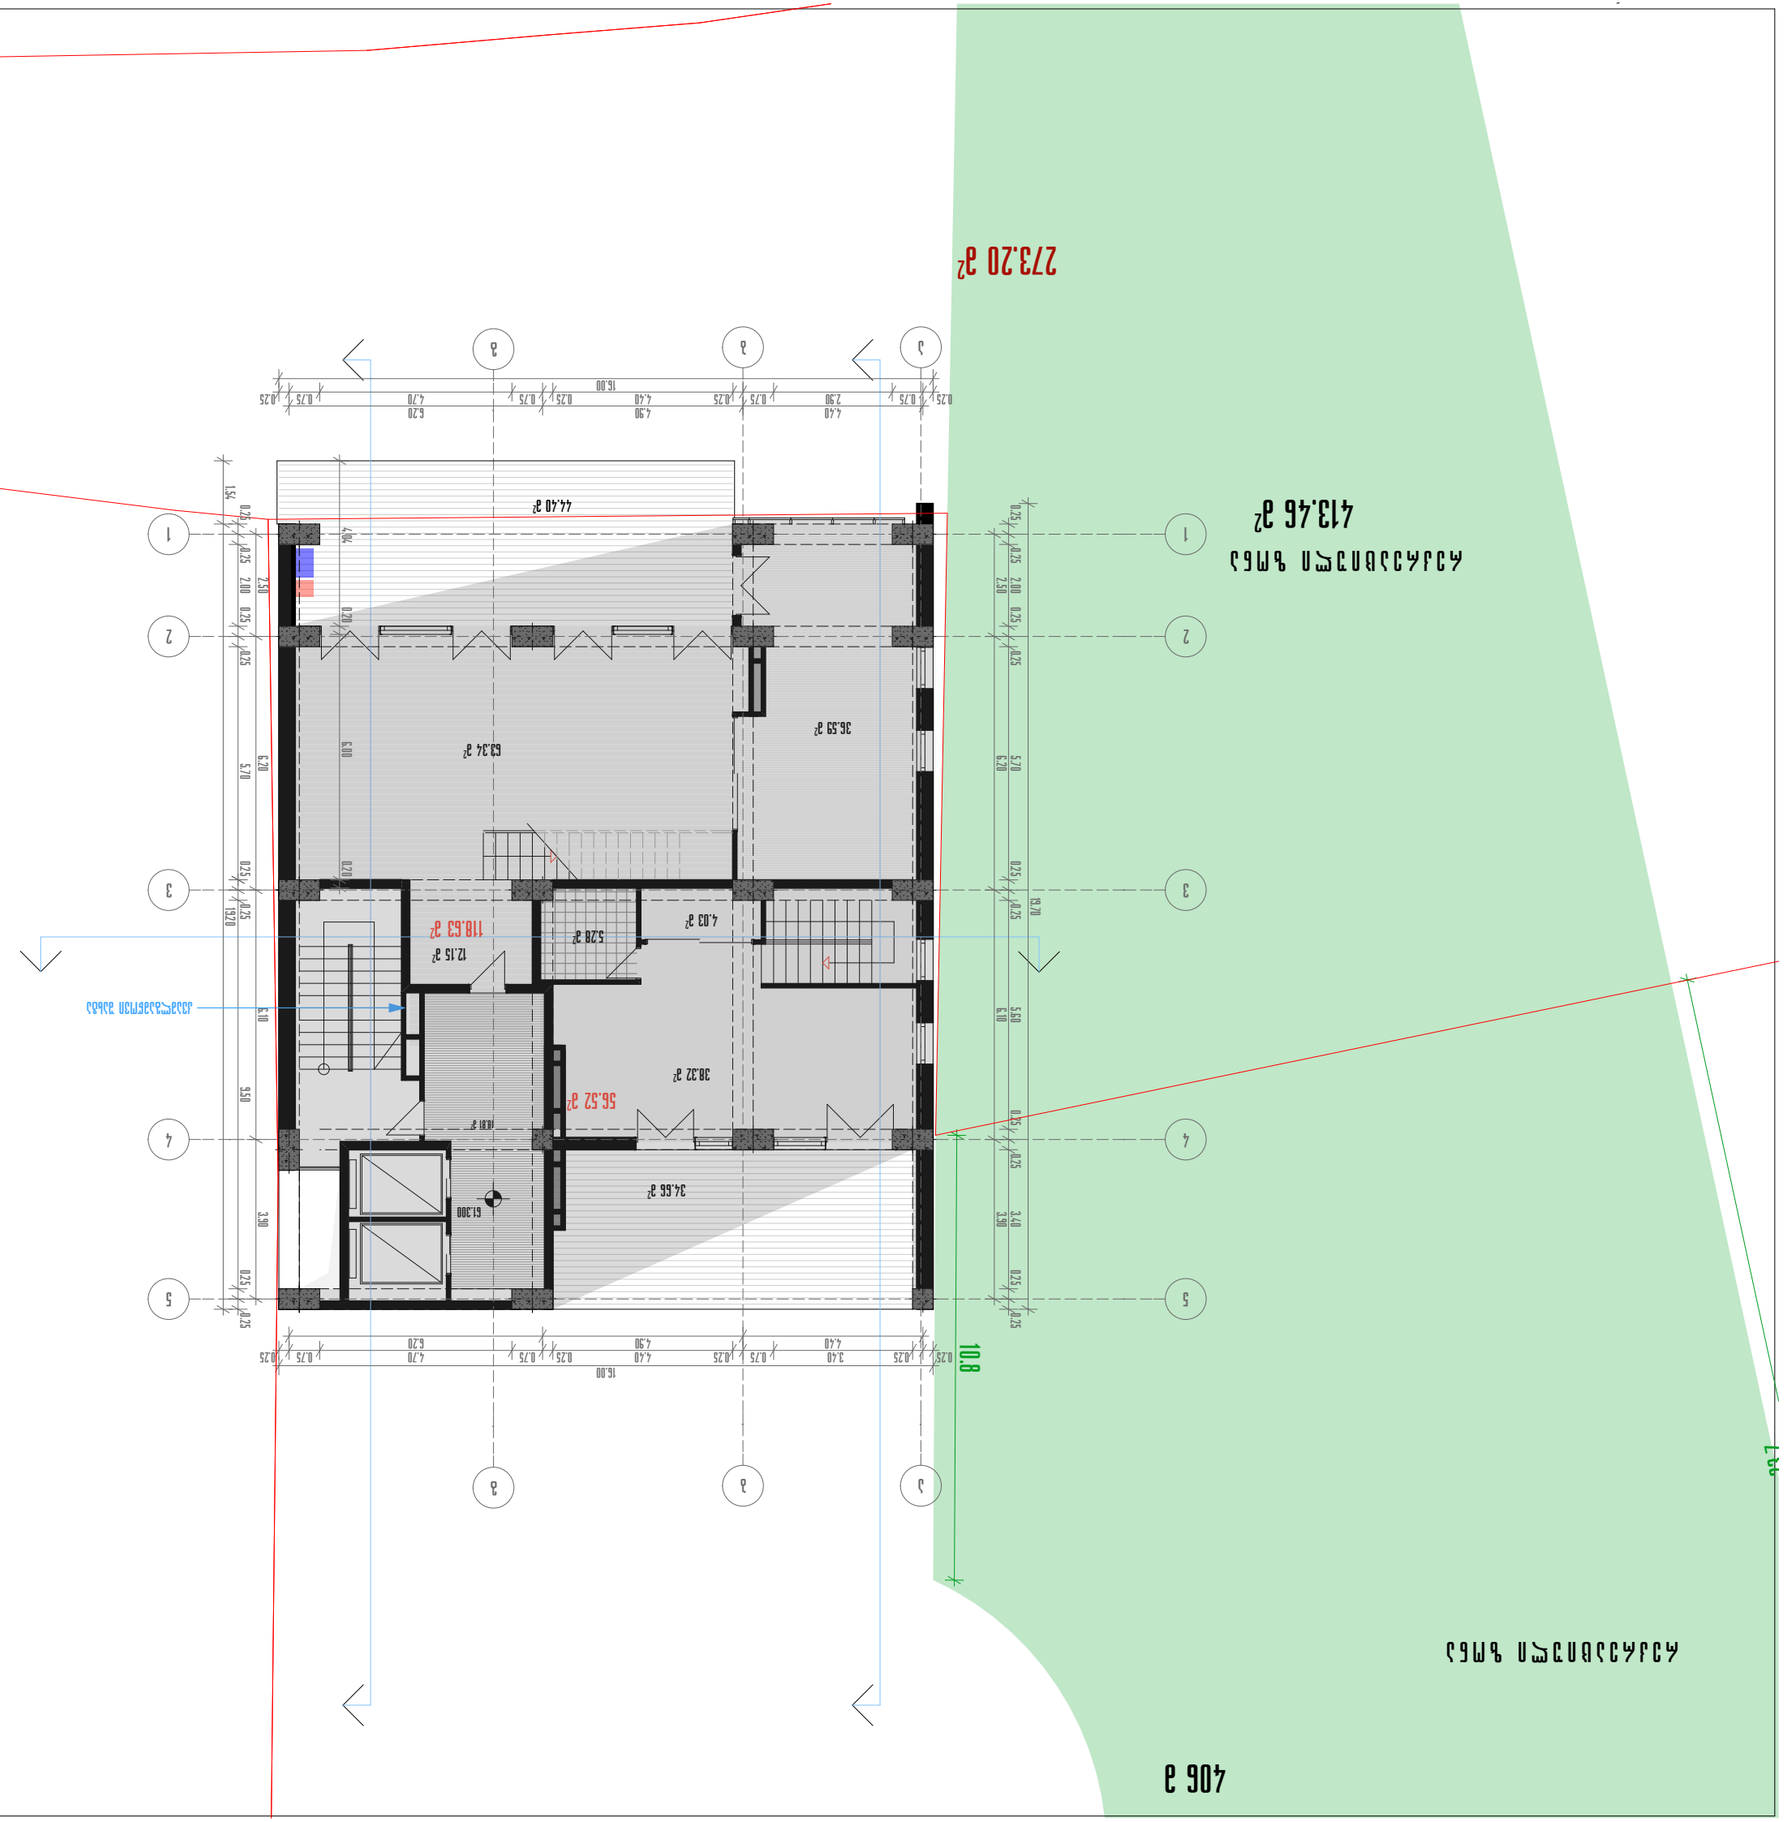
















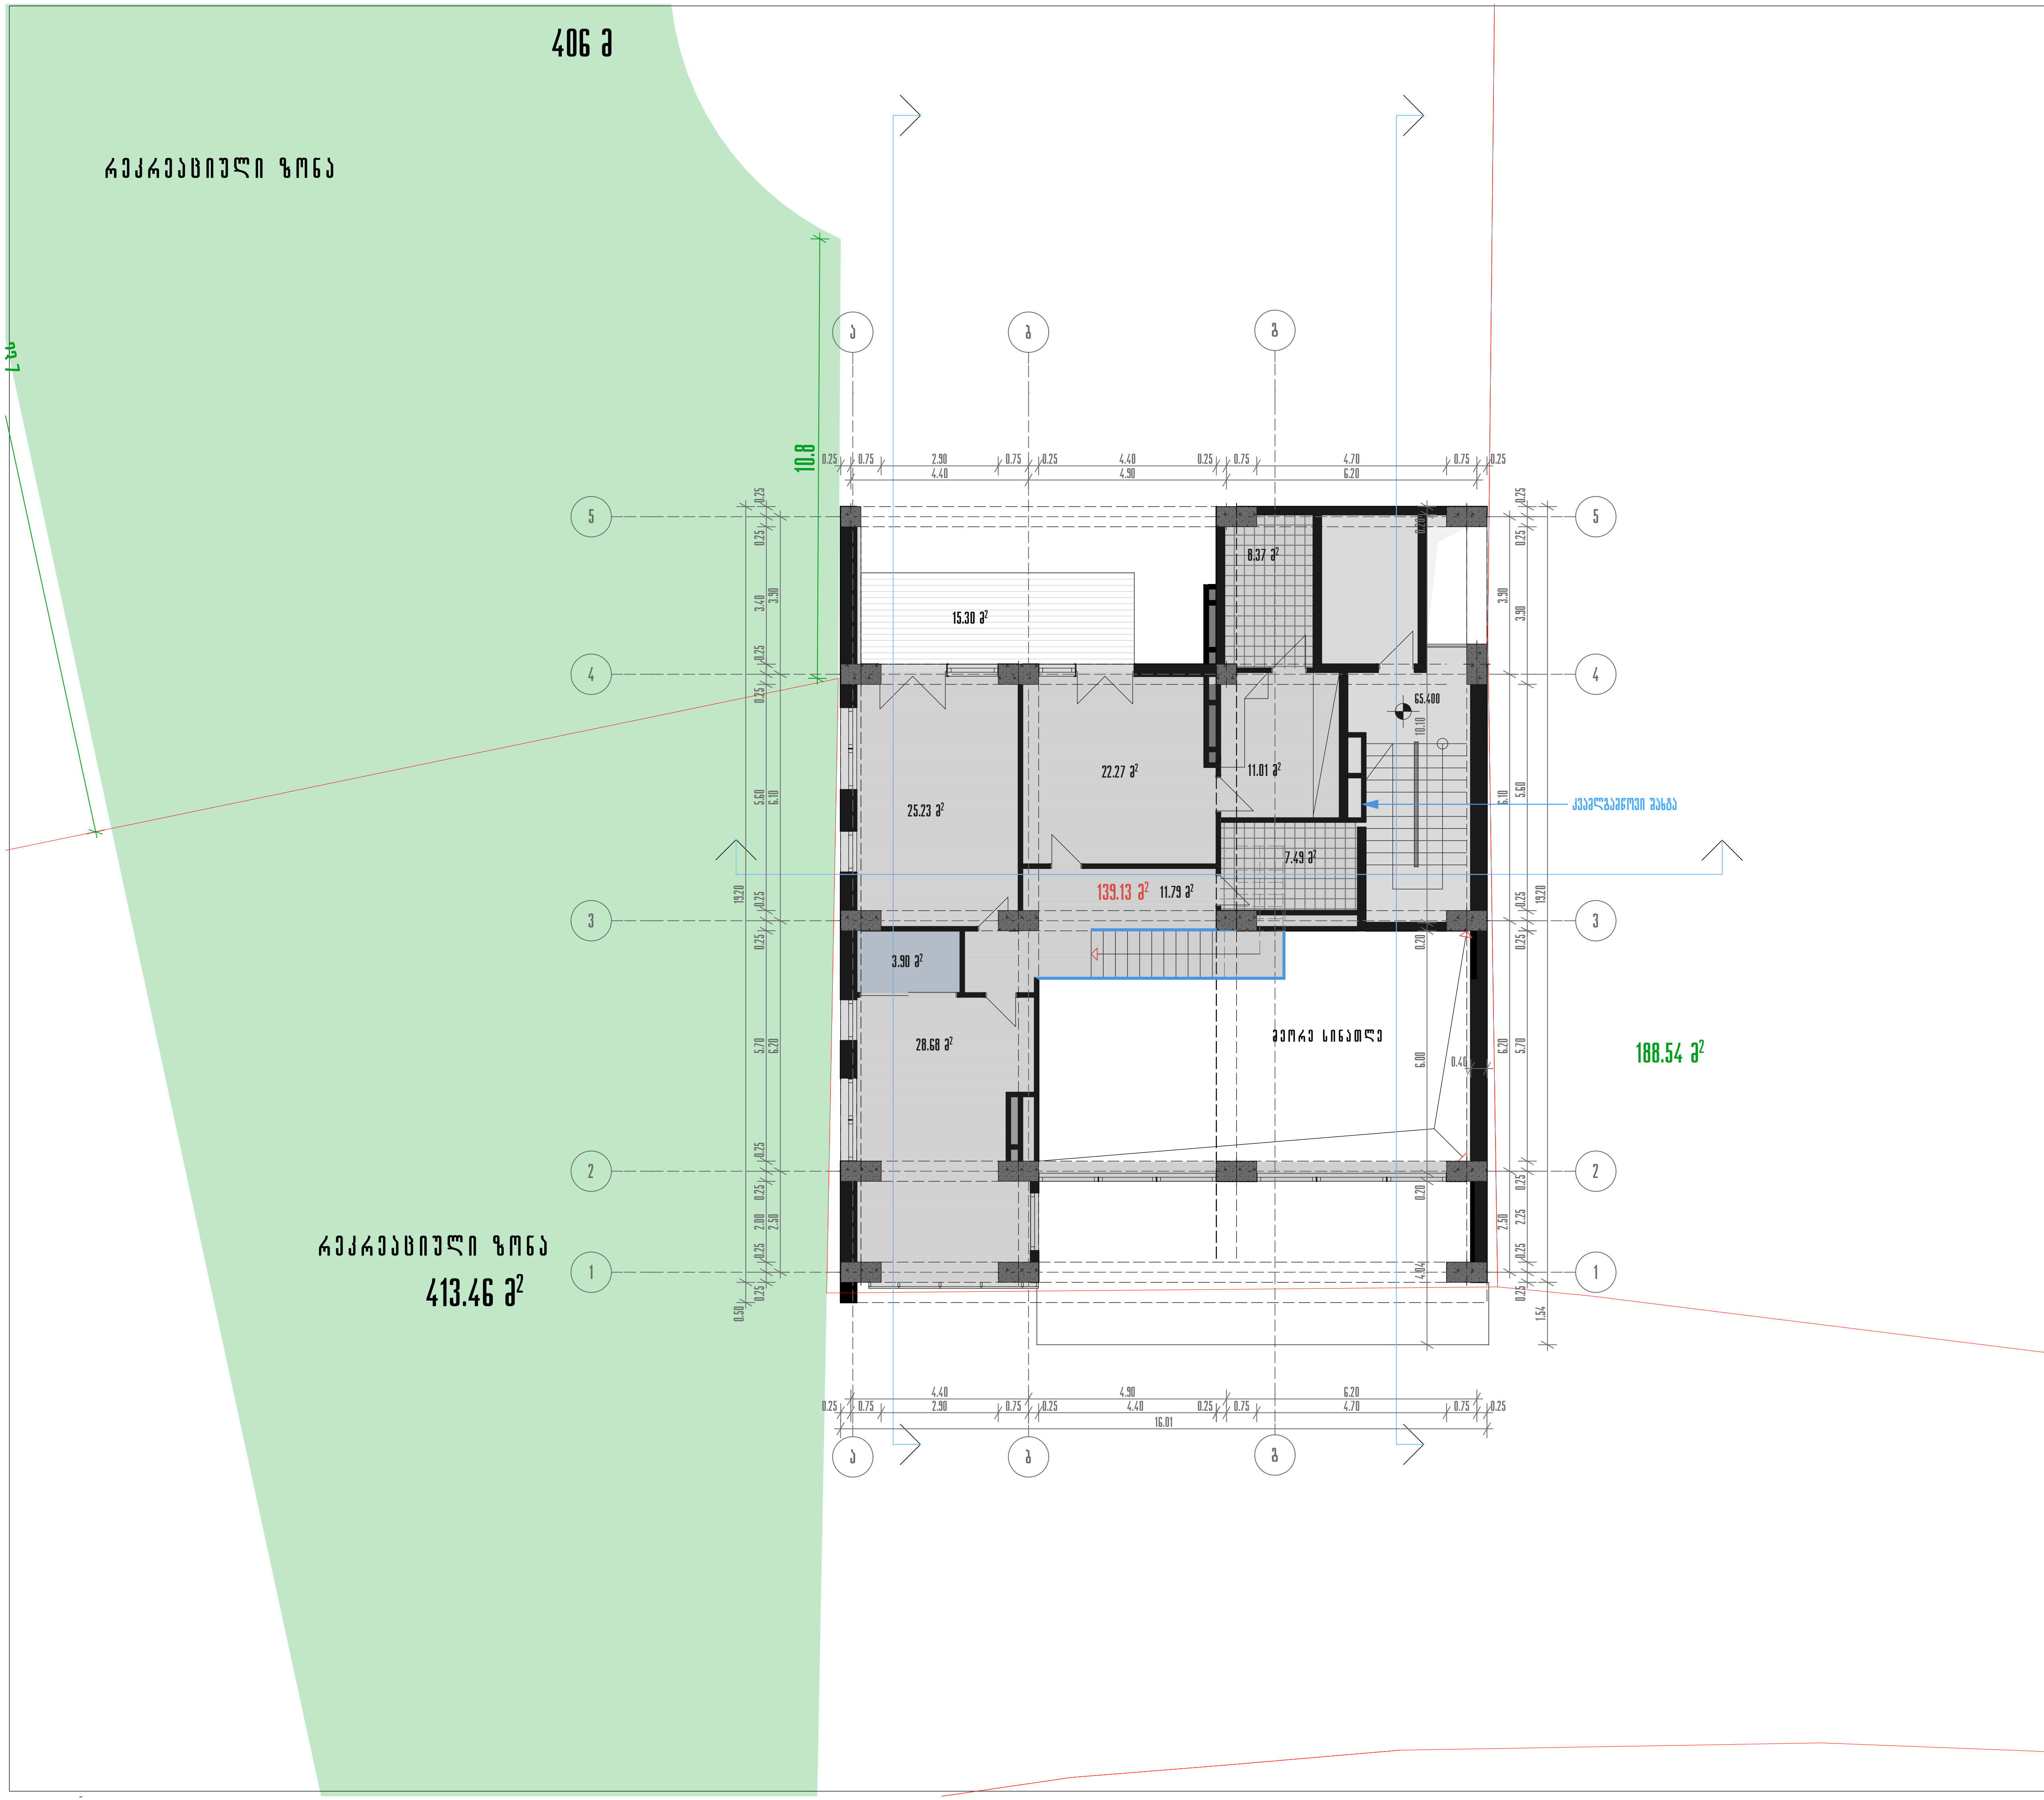

შენიშვნა

კ2-188.54 მ²

წითელი ხაზი

პროექტის დასახელება

მრავალფუნქციური კომპლექსის IV ბლოკი

ნახაზის დასახელება

გეგმა 65.400 ნიშნულზე

თანამდებობა	გვარი	
საპრ.დეპ.უფროსი	ნ. მოსულიშვილი	
მთ. ინჟინერი	ა.ბეროშვილი	
პრ.ავტორი	ნ.კილასონია	
	ო.გოგავა	
დაამუშავა	ო.გოგავა	

აქსისი
ქ. თბილისი ყაზბეგის გამზირი №24
Tel: (995 32) 24 17 18
Fax: (995 32) 24 17 17

მასშტაბი 1:150

სტადია












