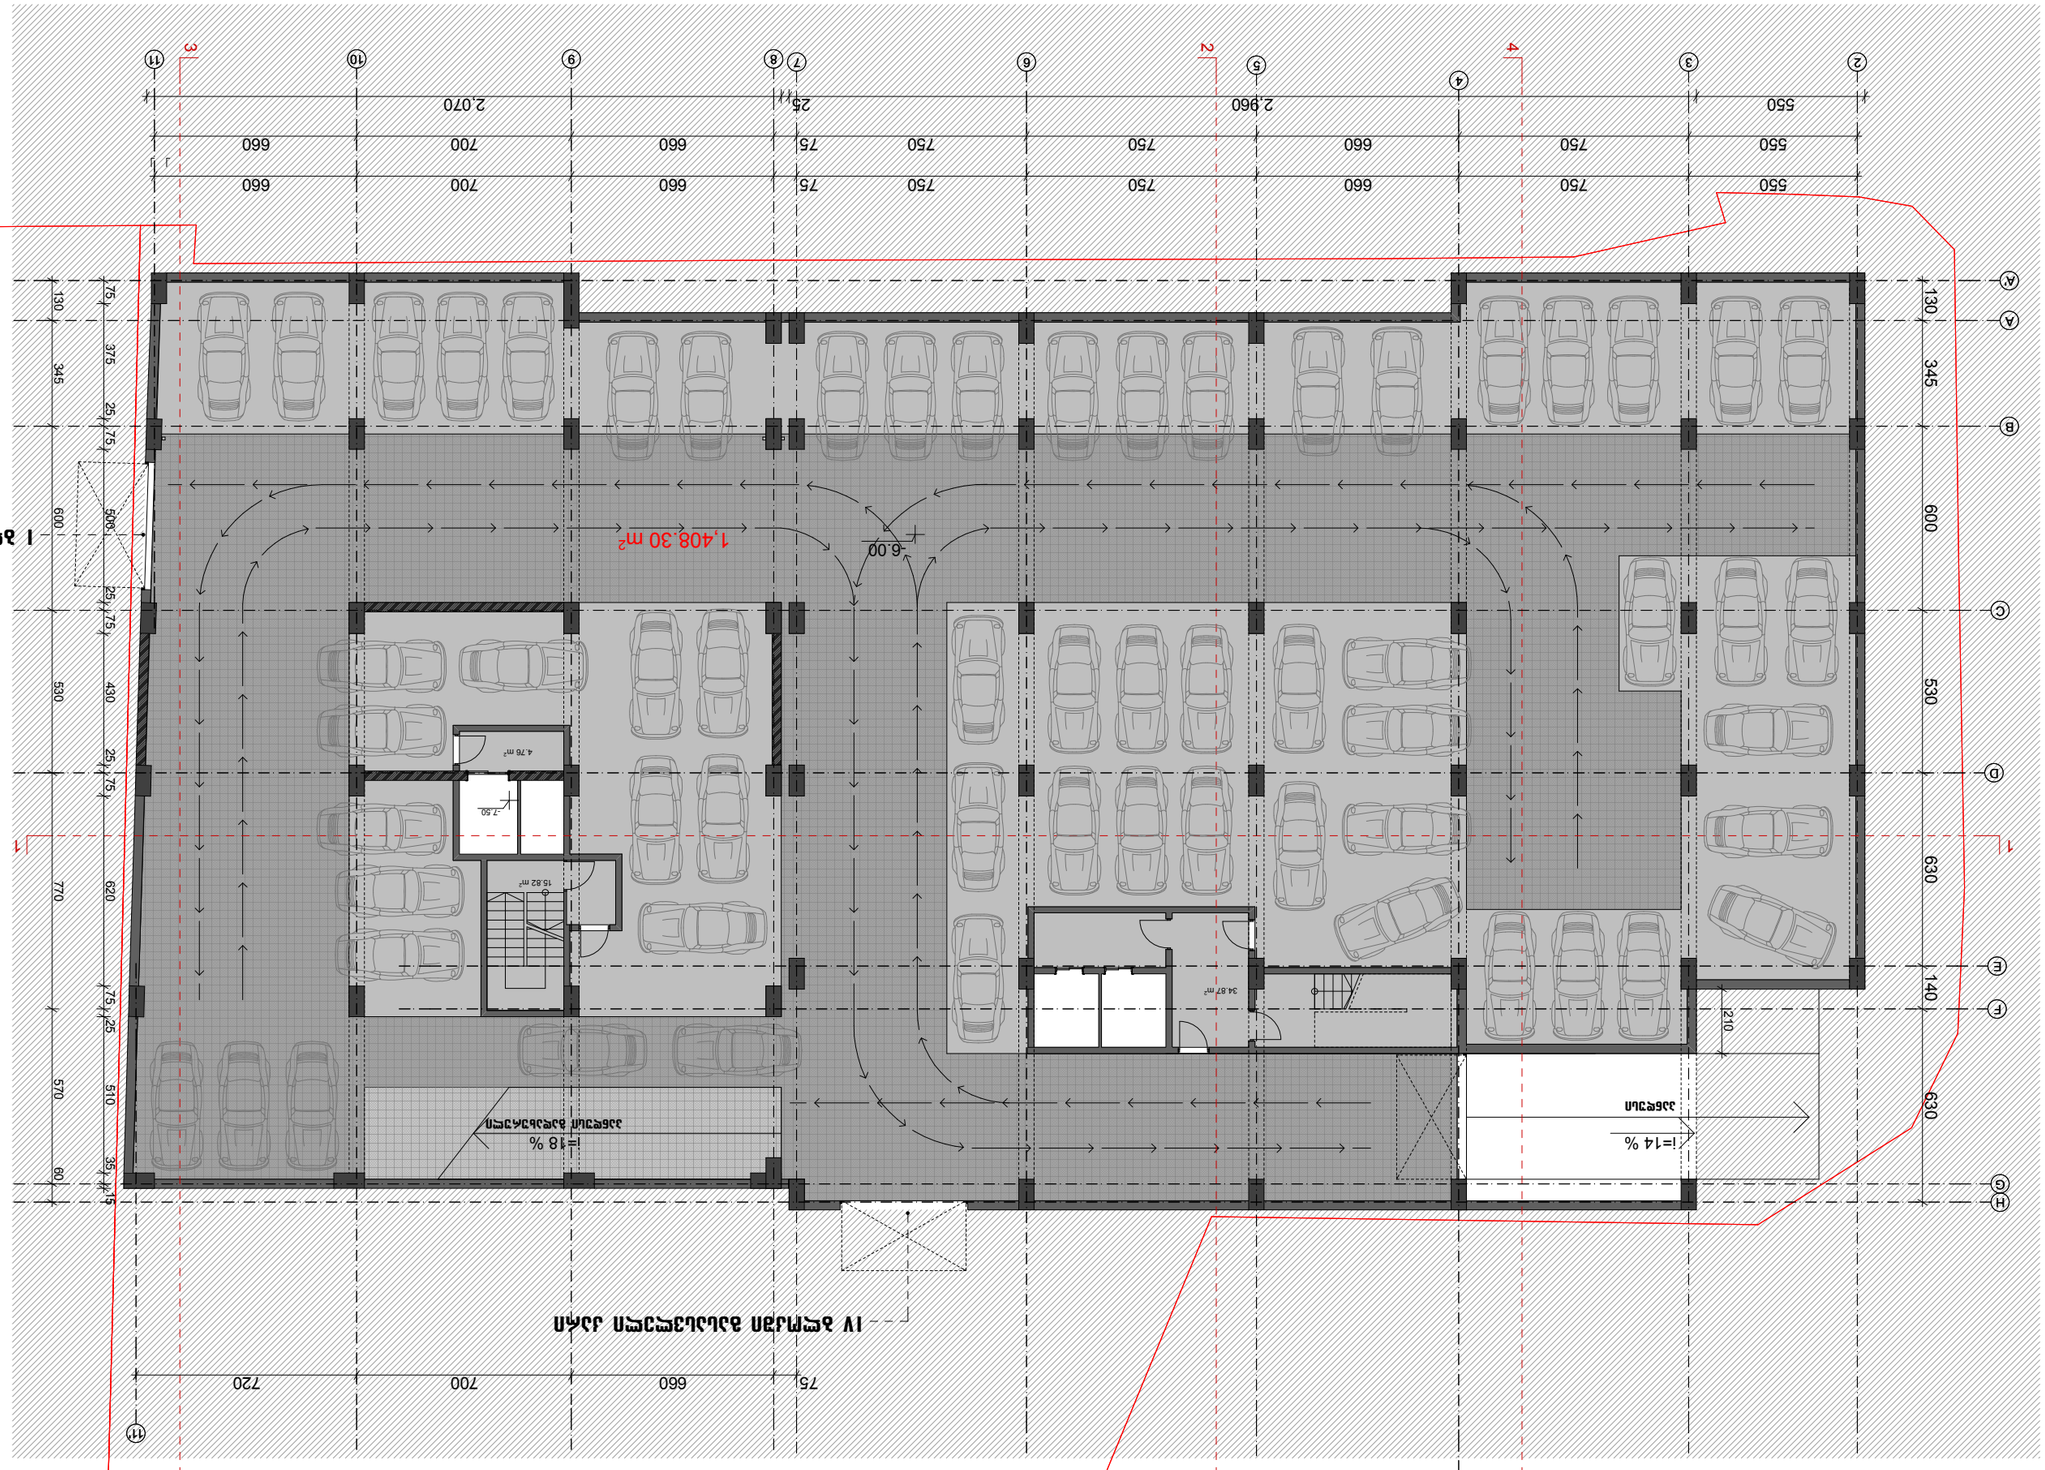














ფორმატი -3 | თბილისი 2014 | დაკვეთა №

II; III ბლოკები

გეგმა +0.00; -2.30 ნიშნულებზე



k^2= 572.78 m²

k^1= 586.08 m²

ოშენების ფართი 1,029.42 m²

k^2= 409.50 m²

k^1= 409.50 m²

ოშენების ფართი 625.66 m²

არობითი აღნიშვნები

--- ტერიტორიის ნითელი ხაზი

--- მონოლითური კონსტრუქცია

--- აგურის წყობა

შენიშვნა

დამკვეთი შ.პ.ს. იპოდრომი 2

მისამართი საბურთალოს ქ№40

პროექტის დასახელება

მრავალბინიანი საცხოვრებელი სახლი ჟავჟავაძის გამზ. №49.ა

არქიტექტორი

ყაზბეგის გამზირი №24 გელ. 241717

თანამდებობა	გვარი	
საპრ.ღეპ.უფროსი	ნ. მოსულიშვილი	
მთ. ინჟინერი	ა.ბერიშვილი	
პრ.ასპორტი	გ.ასტახიშვილი	
	ა.მელაშვილი	
დაამუშავა	დ.ჩუბინიძე	

მასშტაბი 1:200

სტადია მ.პრ

ფორმატი -3 | თბილისი 2014 დეკემბერი №

III ბლოკი

გეგმა +2,00 ნიშნულებზე

ნყალსადინარი მილი

ნყალსადინარი მილი

ნყალსადინარი მილი

18.50 m²

462.63 m²

+0.35

+2,00

-0.15

0.00

0.00

160 460 160 180

75 660 700 720

630 140 630 530 600 345 130

75 620 75 25 430 500 75 25 770 530 600 345 130

550 750 660 750 750 75 660 700 660

550 750 660 750 750 75 660 700 660

2,960 25 2,070

k²= 559.48 m²

აპრობირებული აღნიშვნები

--- ტერიტორიის ნითელი ხაზი

--- მონოლითური კონსტრუქცია

--- აგურის ნყობა

შენიშვნა

დამკვეთი შ.პ.ს. იაოდრომი 2

მისამართი საბურთალოს ქ№40

პროექტის დასახელება

მრავალბინიანი საცხოვრებელი სახლი ჟავჟავაძის გამზ. №49.ა

არქიტექტორი

ყაზბეგის გამზირი №24 ტელ. 241717

თანამდებობა	გვარი	
სპარ.დეპ.უფროსი	ნ. მოსულიშვილი	
მთ. ინჟინერი	ა.ბერძენიშვილი	
პრ.არქიტორი	გ.ასანიშვილი	
	ა.მელაშვილი	
დაამუშავა	დ.ჩუბინიძე	

მასშტაბი 1:200

სტადია მ.პრ







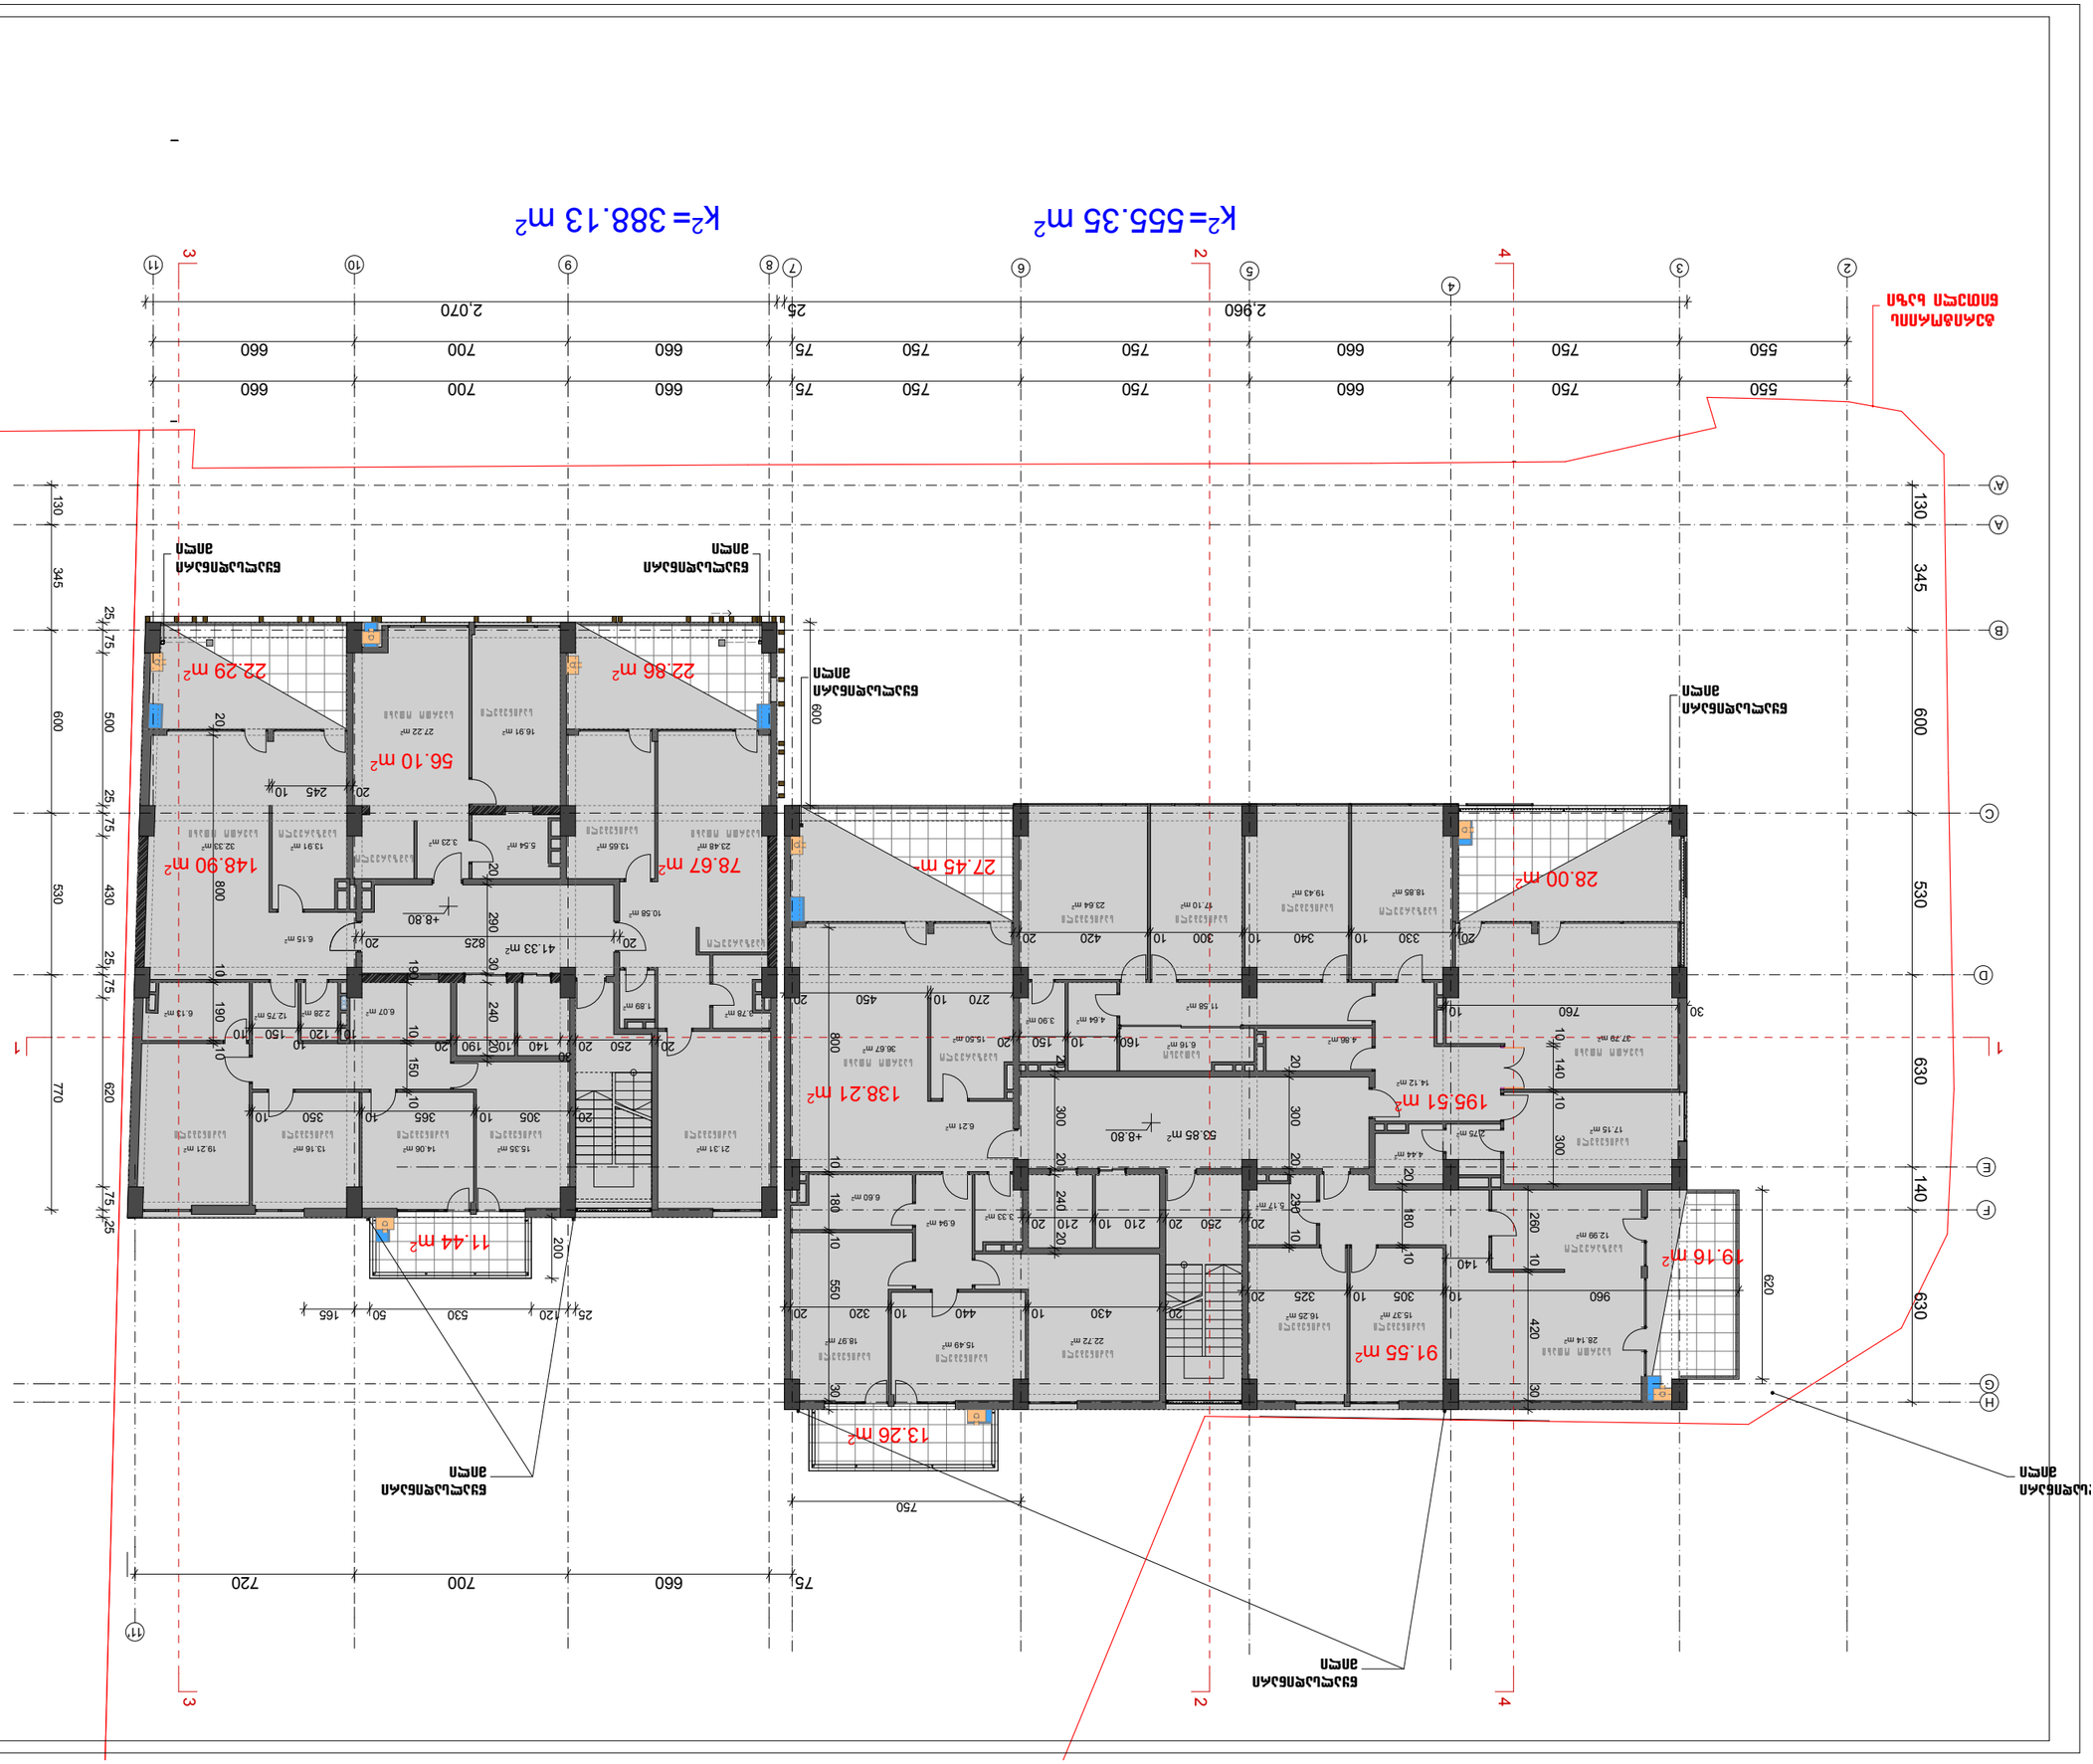

















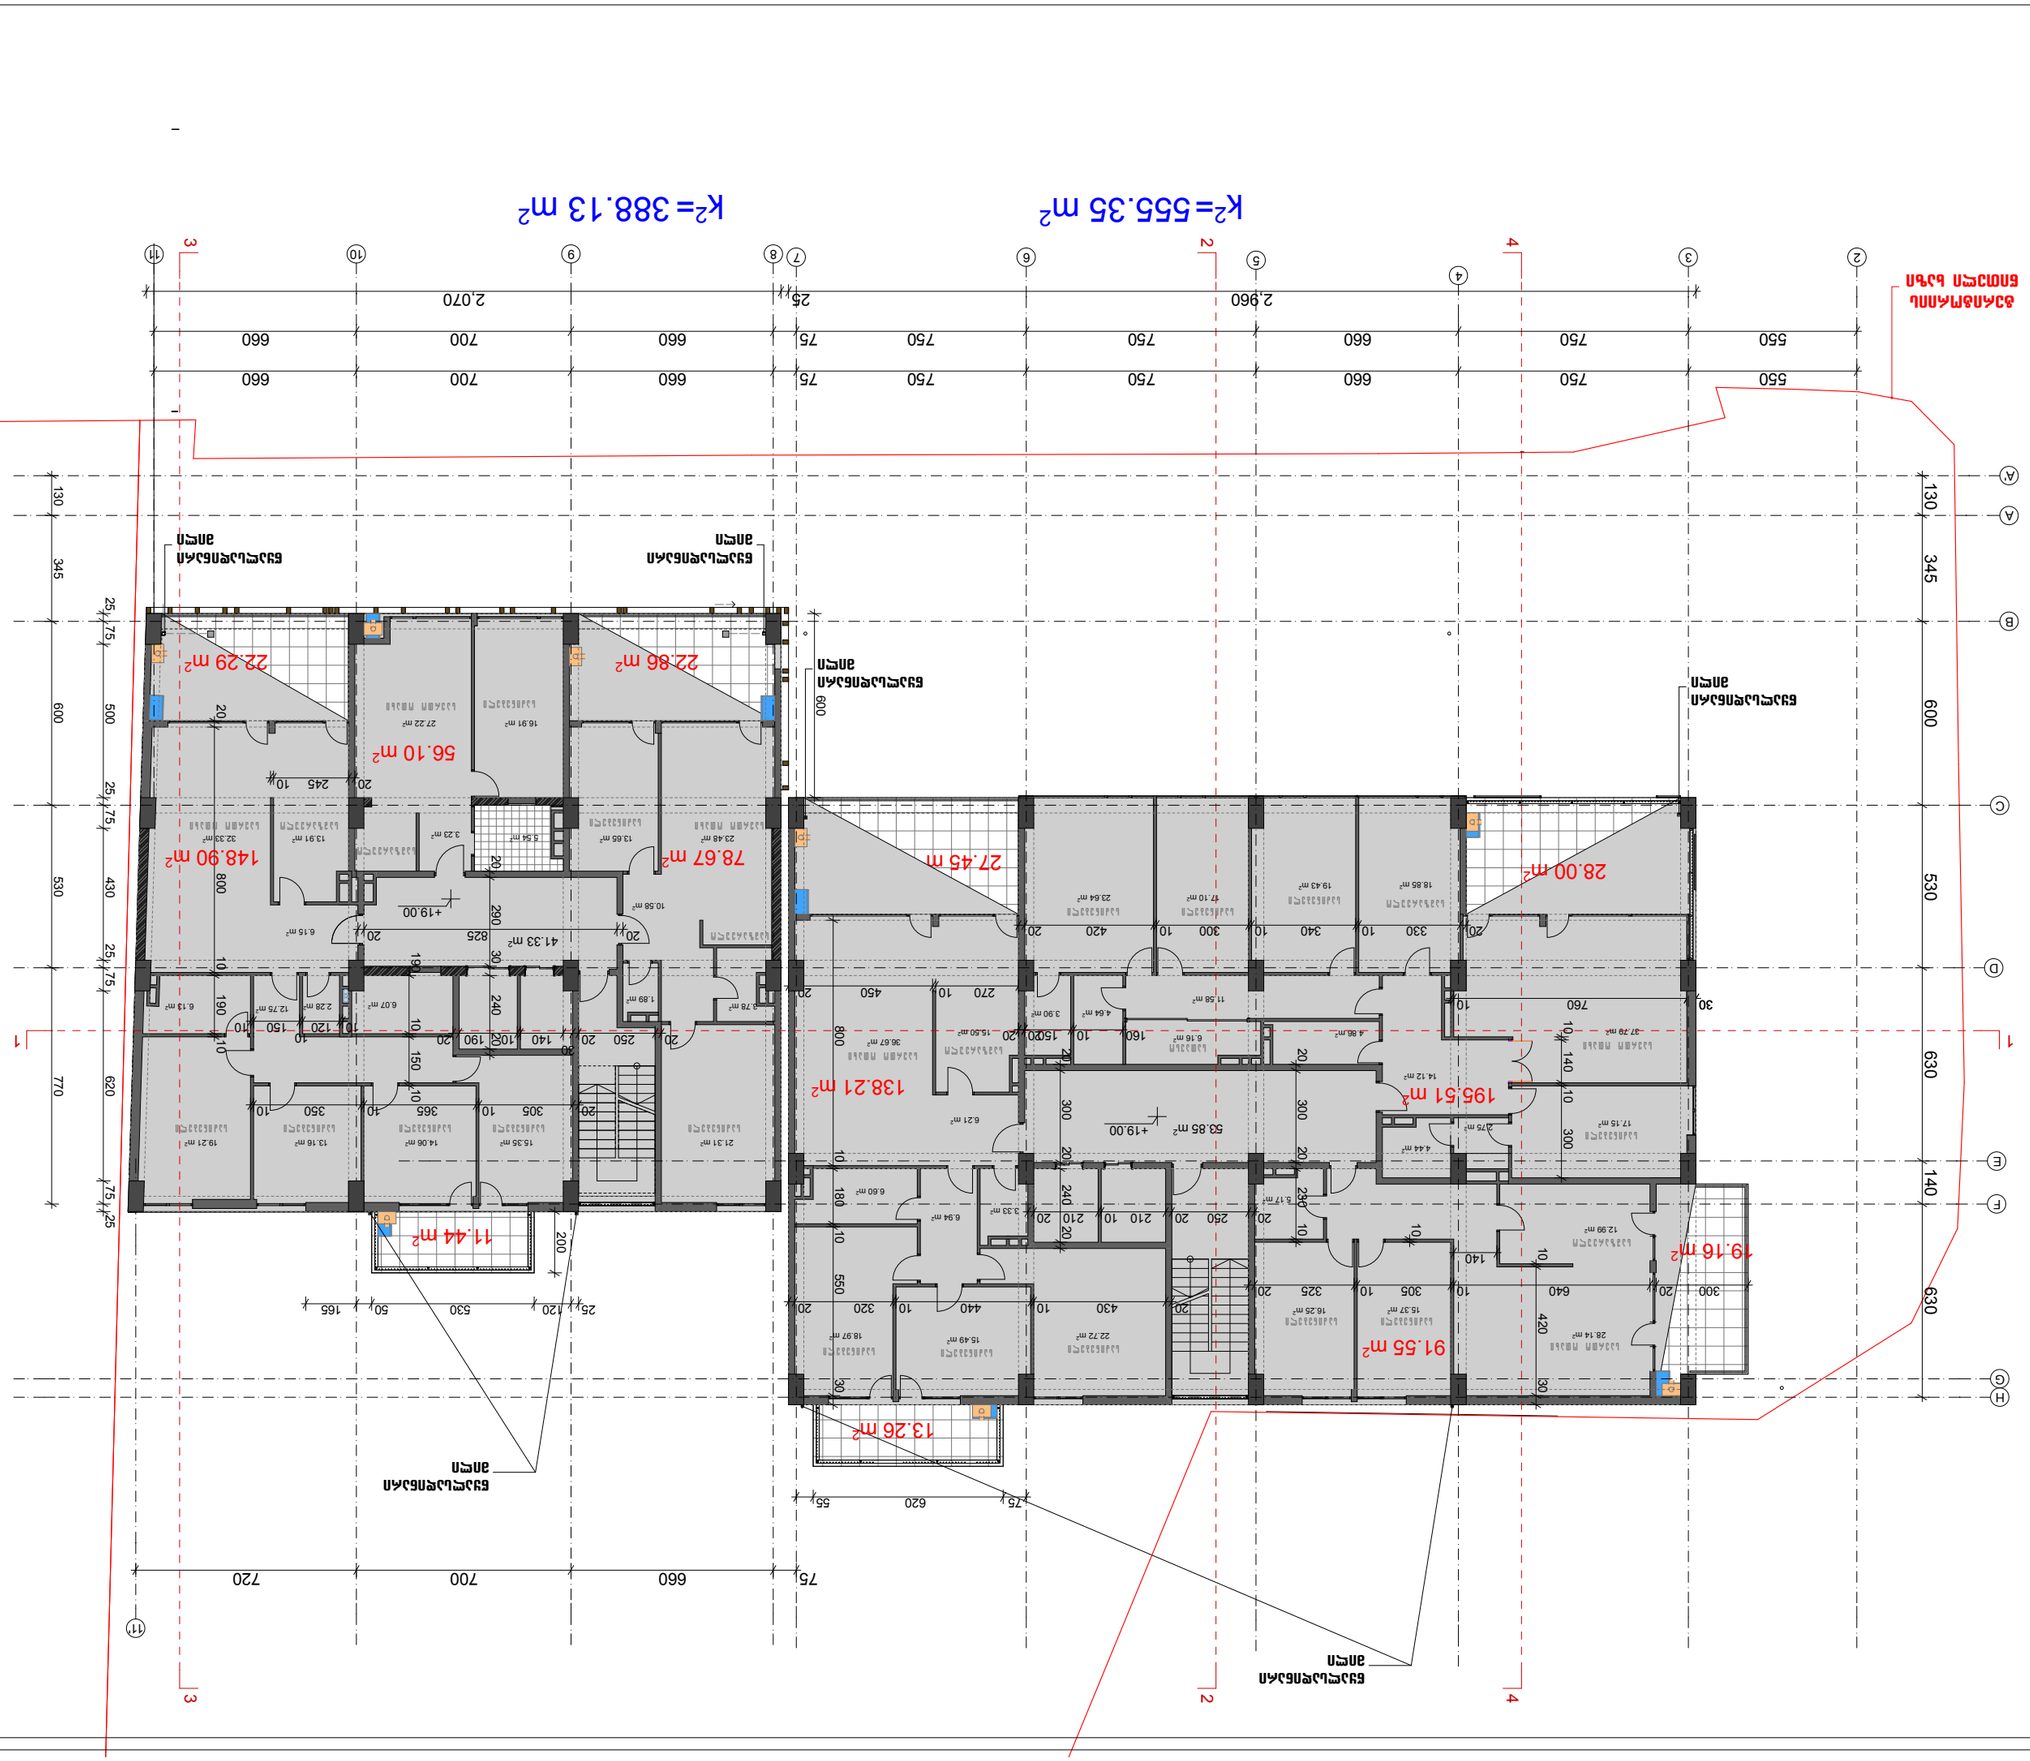






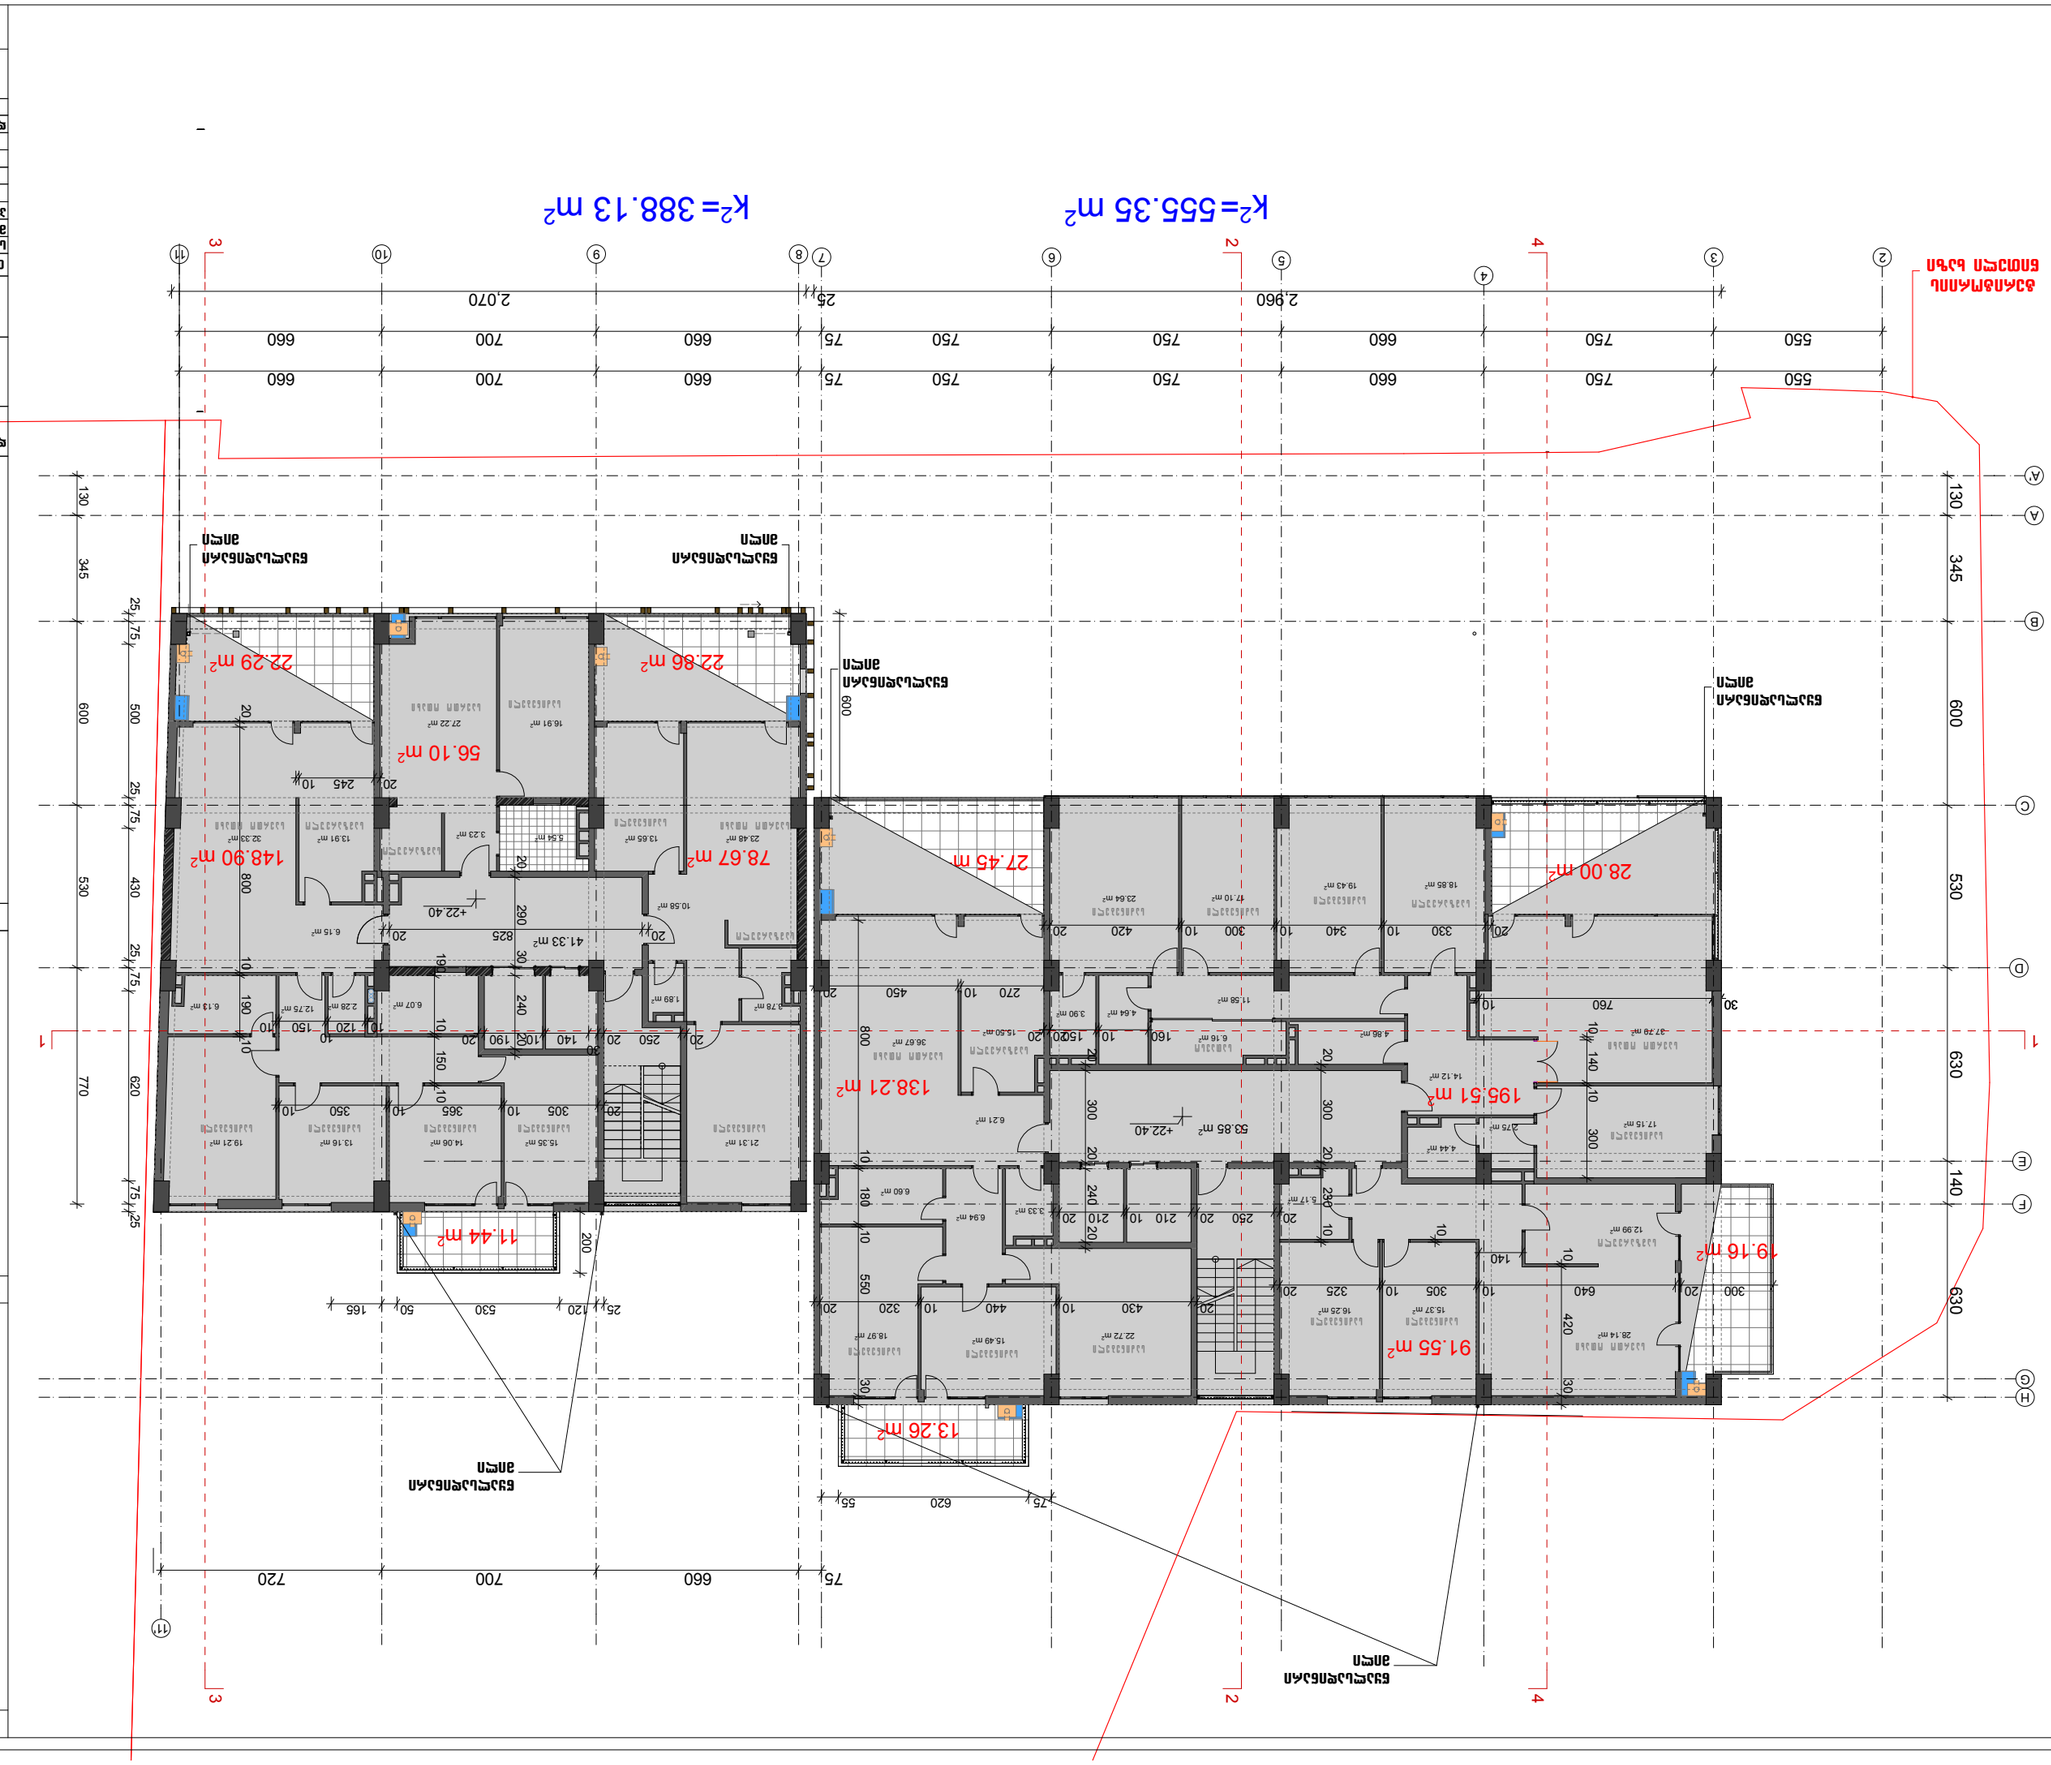
K^2= 555.35 m²
K^2= 388.13 m²
2.960
2.070
25
550
750
660
750
750
75
700
660
660
600
345
530
430
620
770
130
140
630
22.86 m²
22.29 m²
56.10 m²
78.67 m²
148.90 m²
41.33 m²
11.44 m²
27.45 m
28.00 m²
138.21 m²
195.51 m²
19.16 m²
91.55 m²
13.26 m²

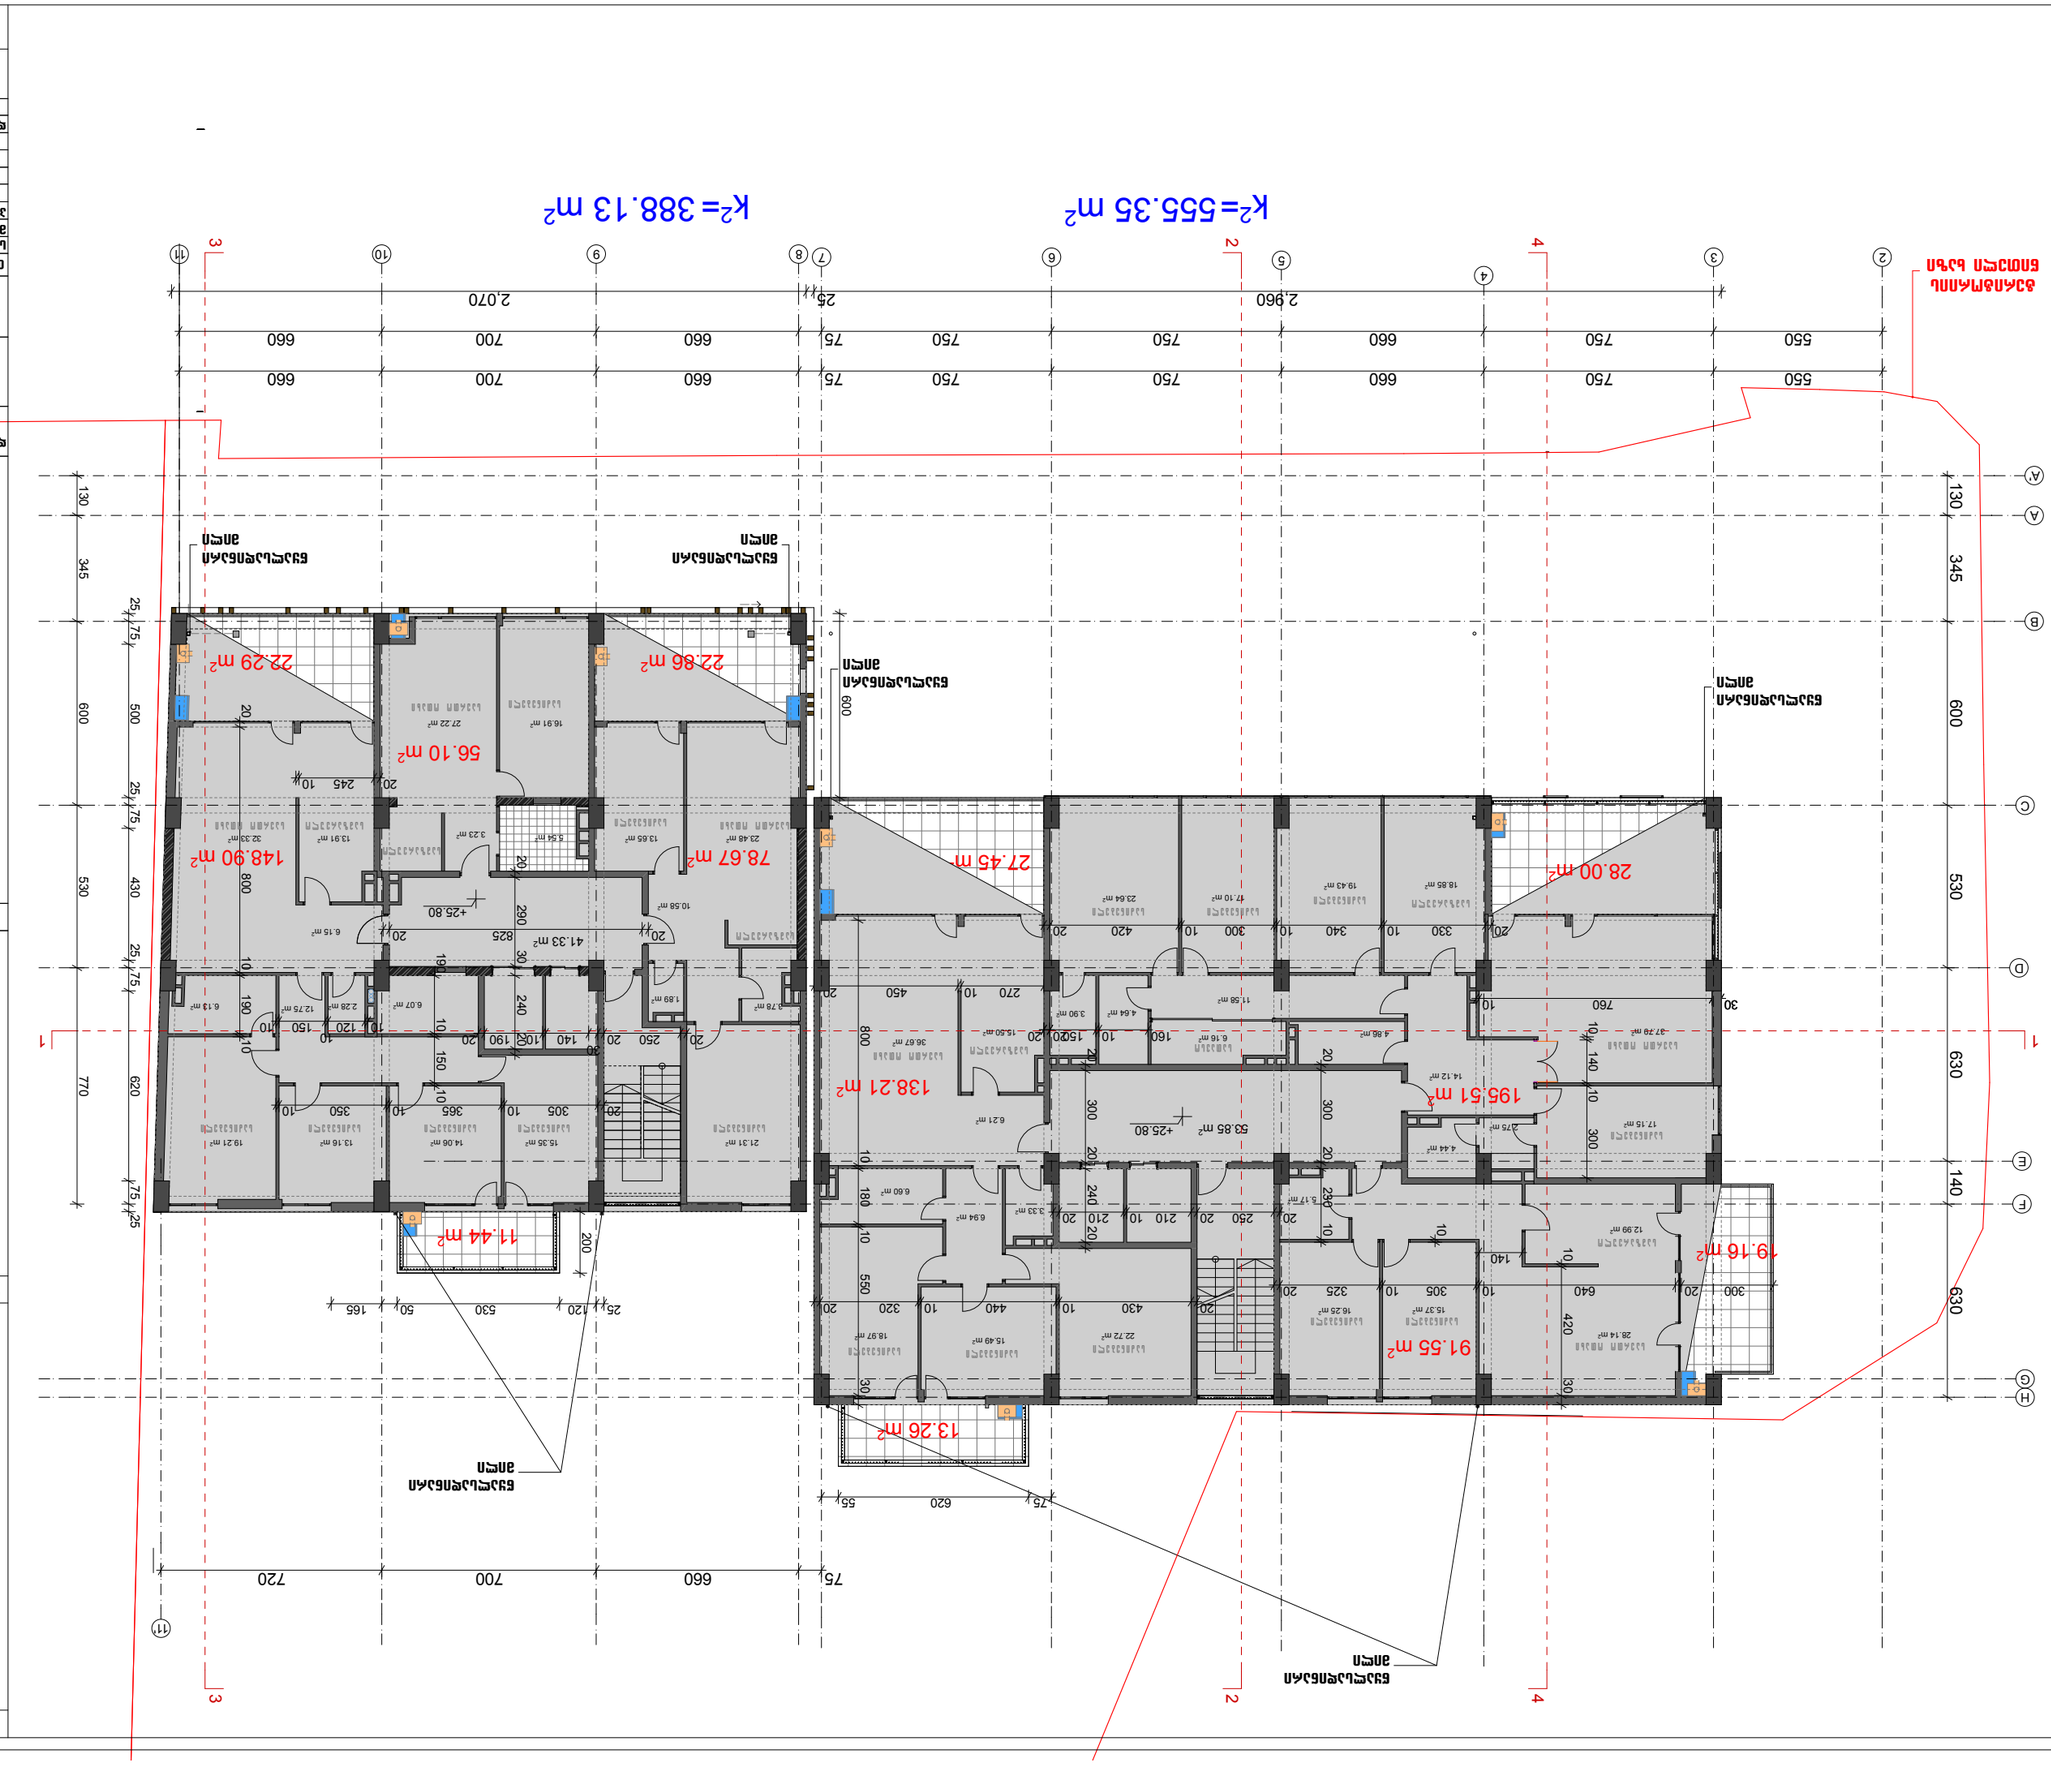
K^2= 555.35 m²
K^2= 388.13 m²
2.960
2.070
25
550 750 660 750 750 750 75 700 660
550 750 660 750 750 750 75 700 660
345
600
530
430
770
620
630
140
130
600
530
345
130
75
25
10
20
30
1
2
3
4
5
6
7
8
9
10
11
A
B
C
D
E
F
G
H
22.86 m²
22.29 m²
56.10 m²
78.67 m²
148.90 m²
41.33 m²
11.44 m²
13.26 m²
27.45 m
28.00 m²
138.21 m²
195.51 m²
91.55 m²
19.16 m²
+25.80

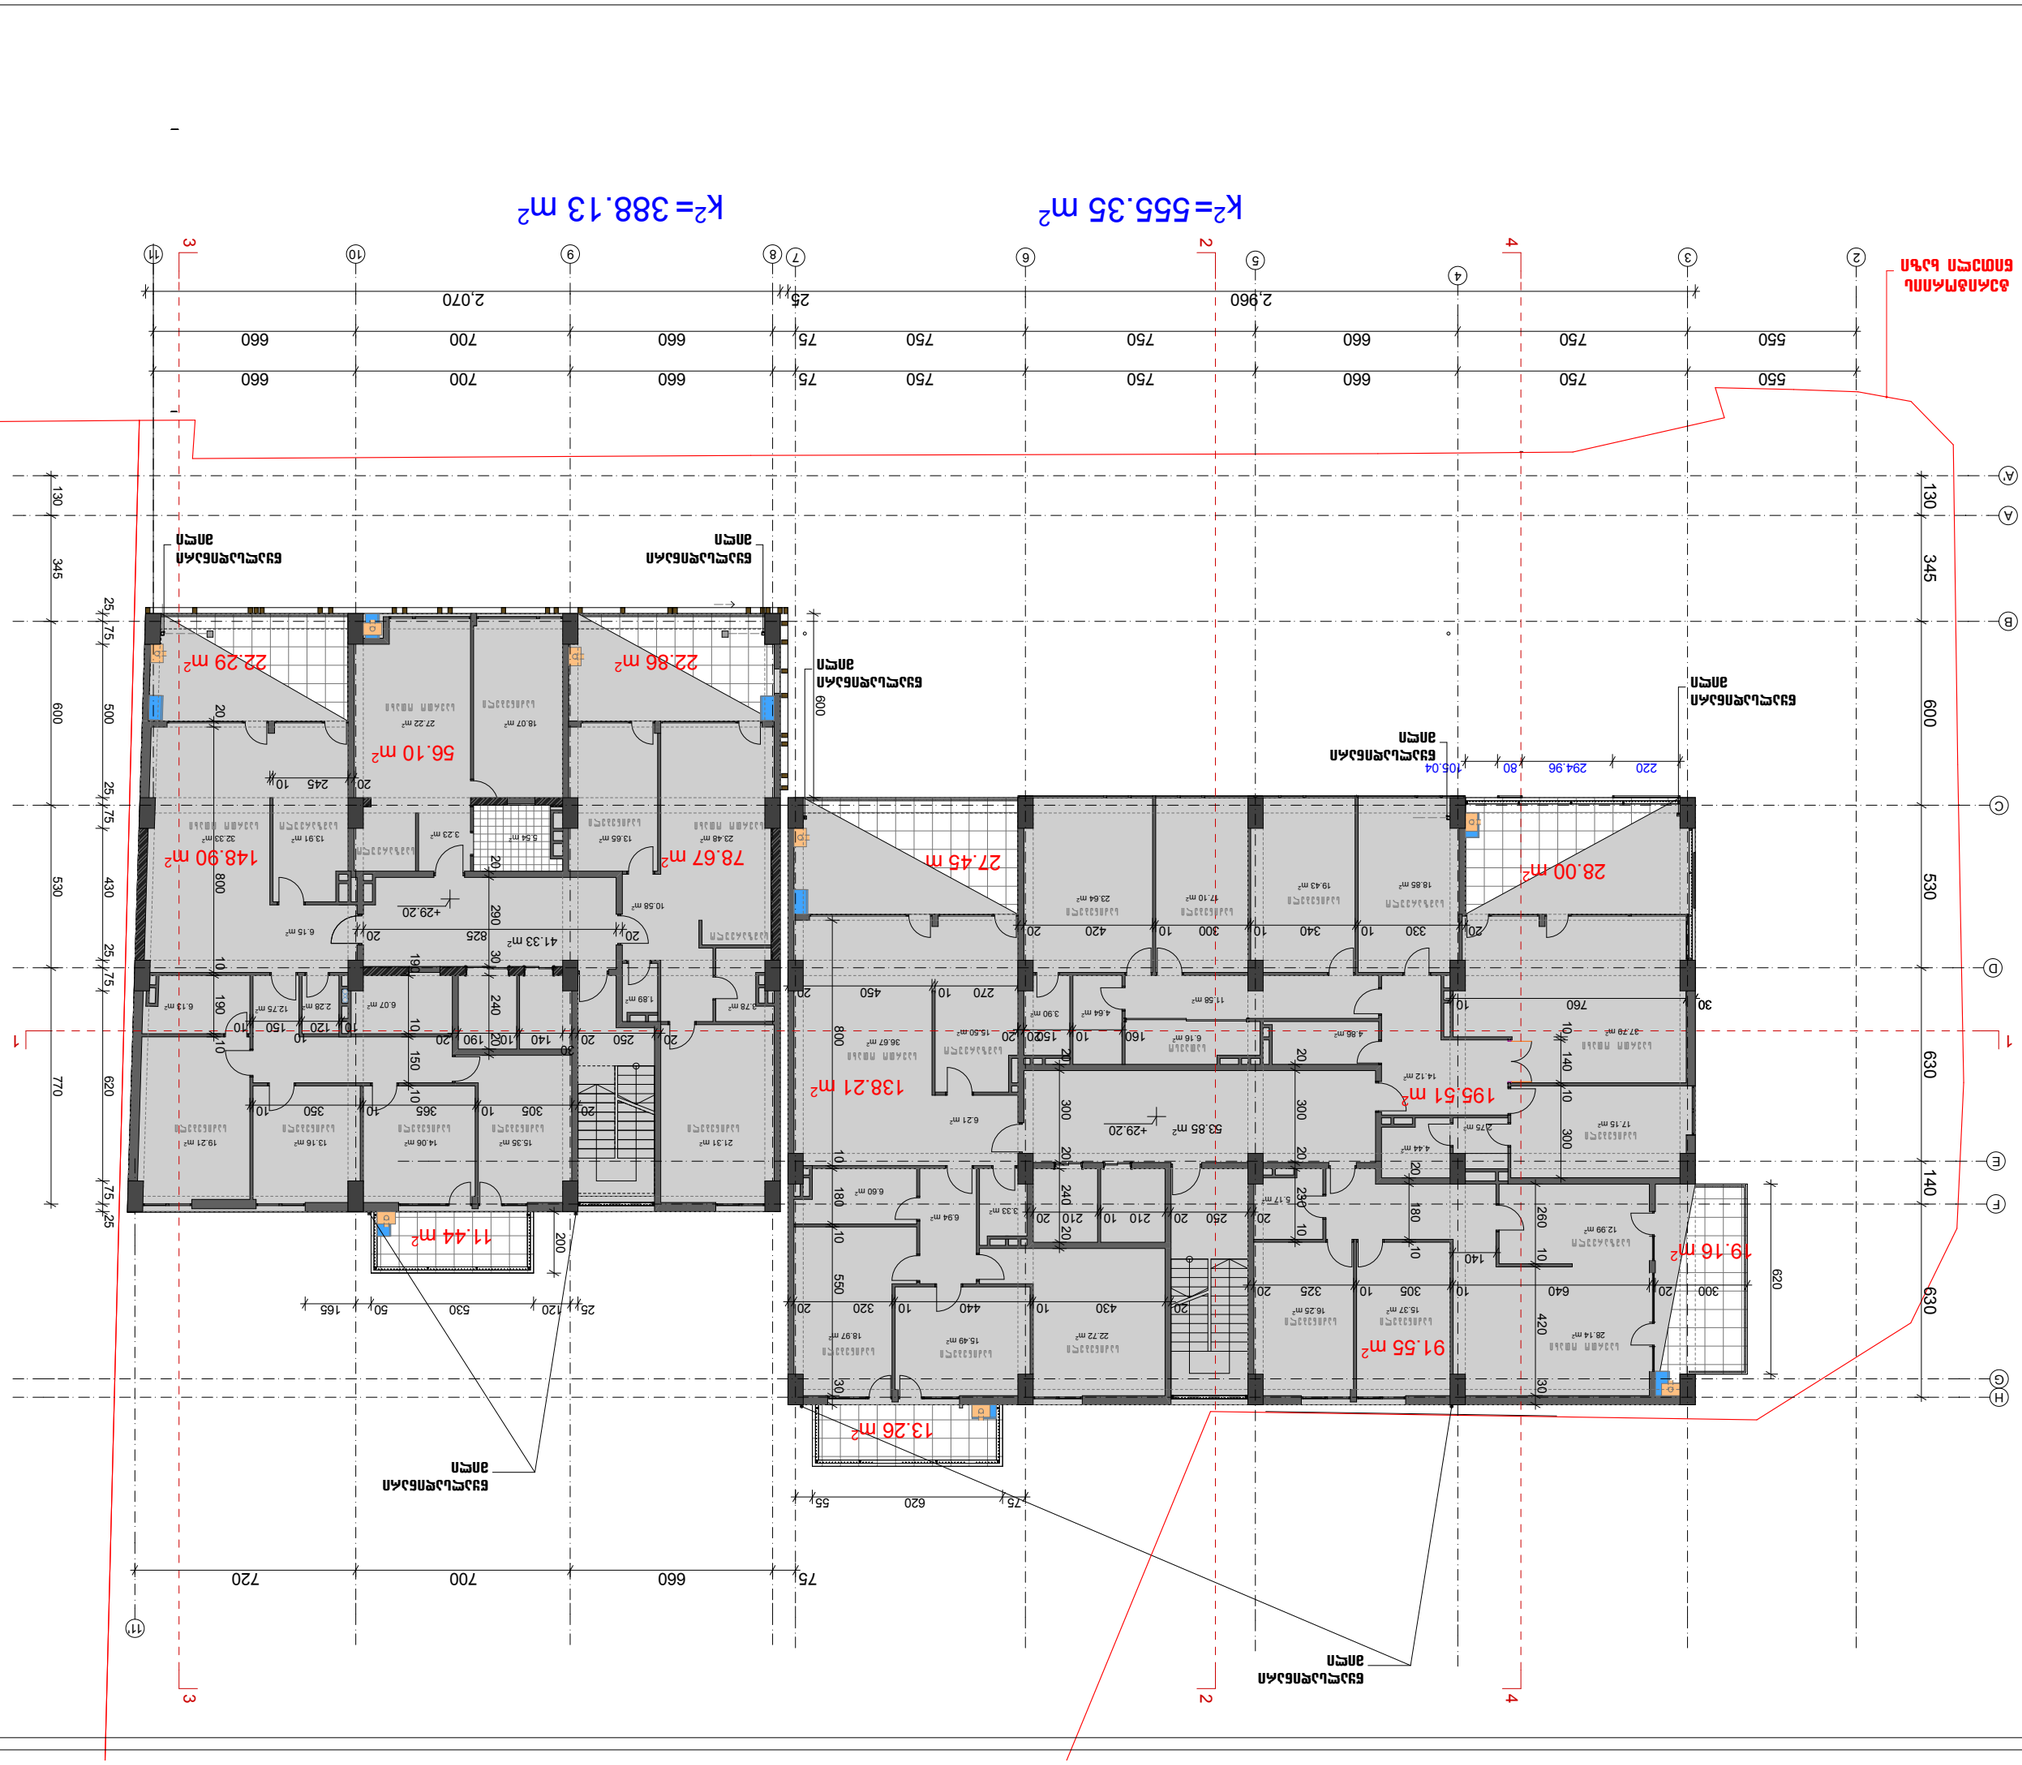

K^2= 555.35 m²
K^2= 388.13 m²
2,960
2,070
550 750 660 750 750 750 660 700 660
550 750 660 750 750 750 660 700 660
345
600
530
770
620
630
140
220 294.96 80 105.04
22.29 m²
22.86 m²
56.10 m²
148.90 m²
78.67 m²
41.33 m²
27.45 m
28.00 m²
138.21 m²
195.51 m²
19.16 m²
91.55 m²
11.44 m²
13.26 m²
+29.20
+29.20
53.85 m²

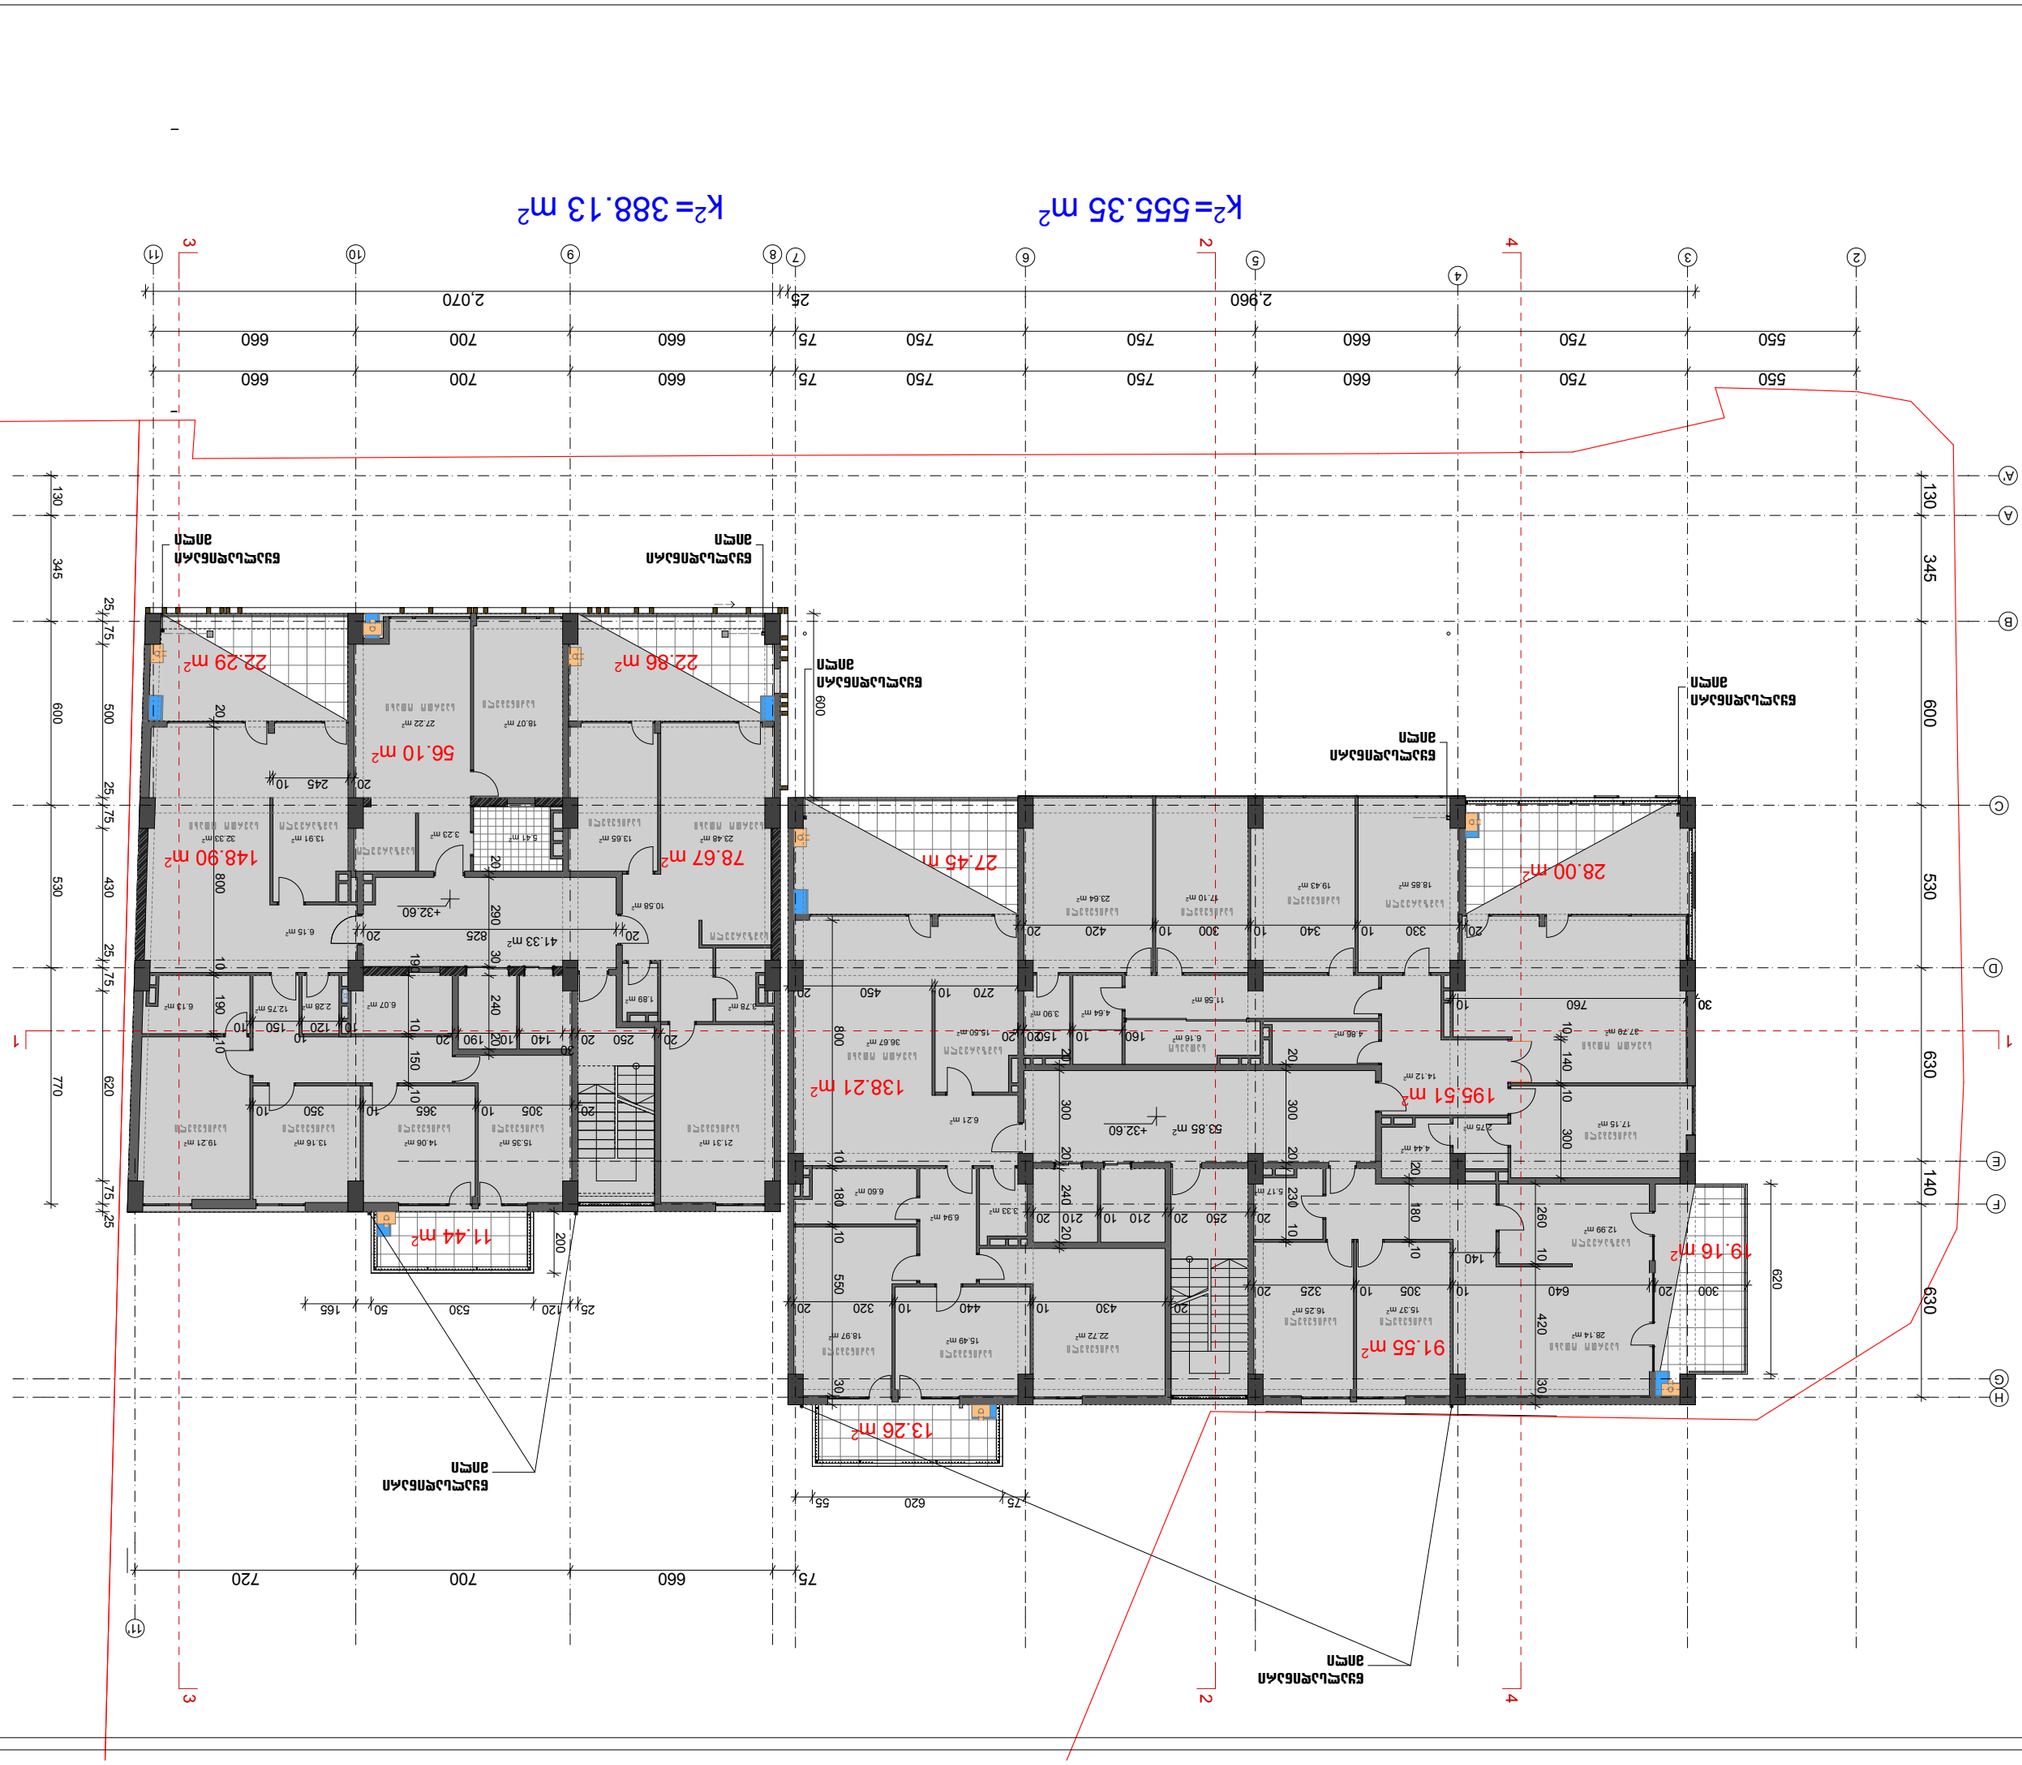
k^2= 555.35 m²
k^2= 388.13 m²
2,960
2,070
550 750 660 750 750 750 75 660 700 660
550 750 660 750 750 750 75 660 700 660
345
600
530
770
620
630
140
630
600
130
130
25 75 25 75 25 75
10 190 10 150 10 120 10 150 10 190 10 150 10 120 10 150 10 190 10
20 245 10 20 290 825 20 190 30 240 10 150 10 140 10 190 20 250 20 20 305 10 365 10 350 10 20
10 800 20 20 10 300 10 340 10 330 10 420 20 450 270 10 150 20 160 10 140 10 260 20 230 10 180 10 240 20 210 10 210 20 260 20 325 10 305 10 640 20 300
20 10 550 10 440 10 320 20 20 430 20 10 180 10 300 10 300 10 20 10 140 10 280 10 300 10 620
30 800 30 420 10 760 30
165 50 530 25 120 75 620 55 75
720 700 660 75
22.86 m²
22.29 m²
56.10 m²
78.67 m²
148.90 m²
41.33 m²
11.44 m²
13.26 m²
27.45 m
28.00 m²
138.21 m²
53.85 m²
195.51 m²
91.55 m²
19.16 m²
+32.60
+32.60

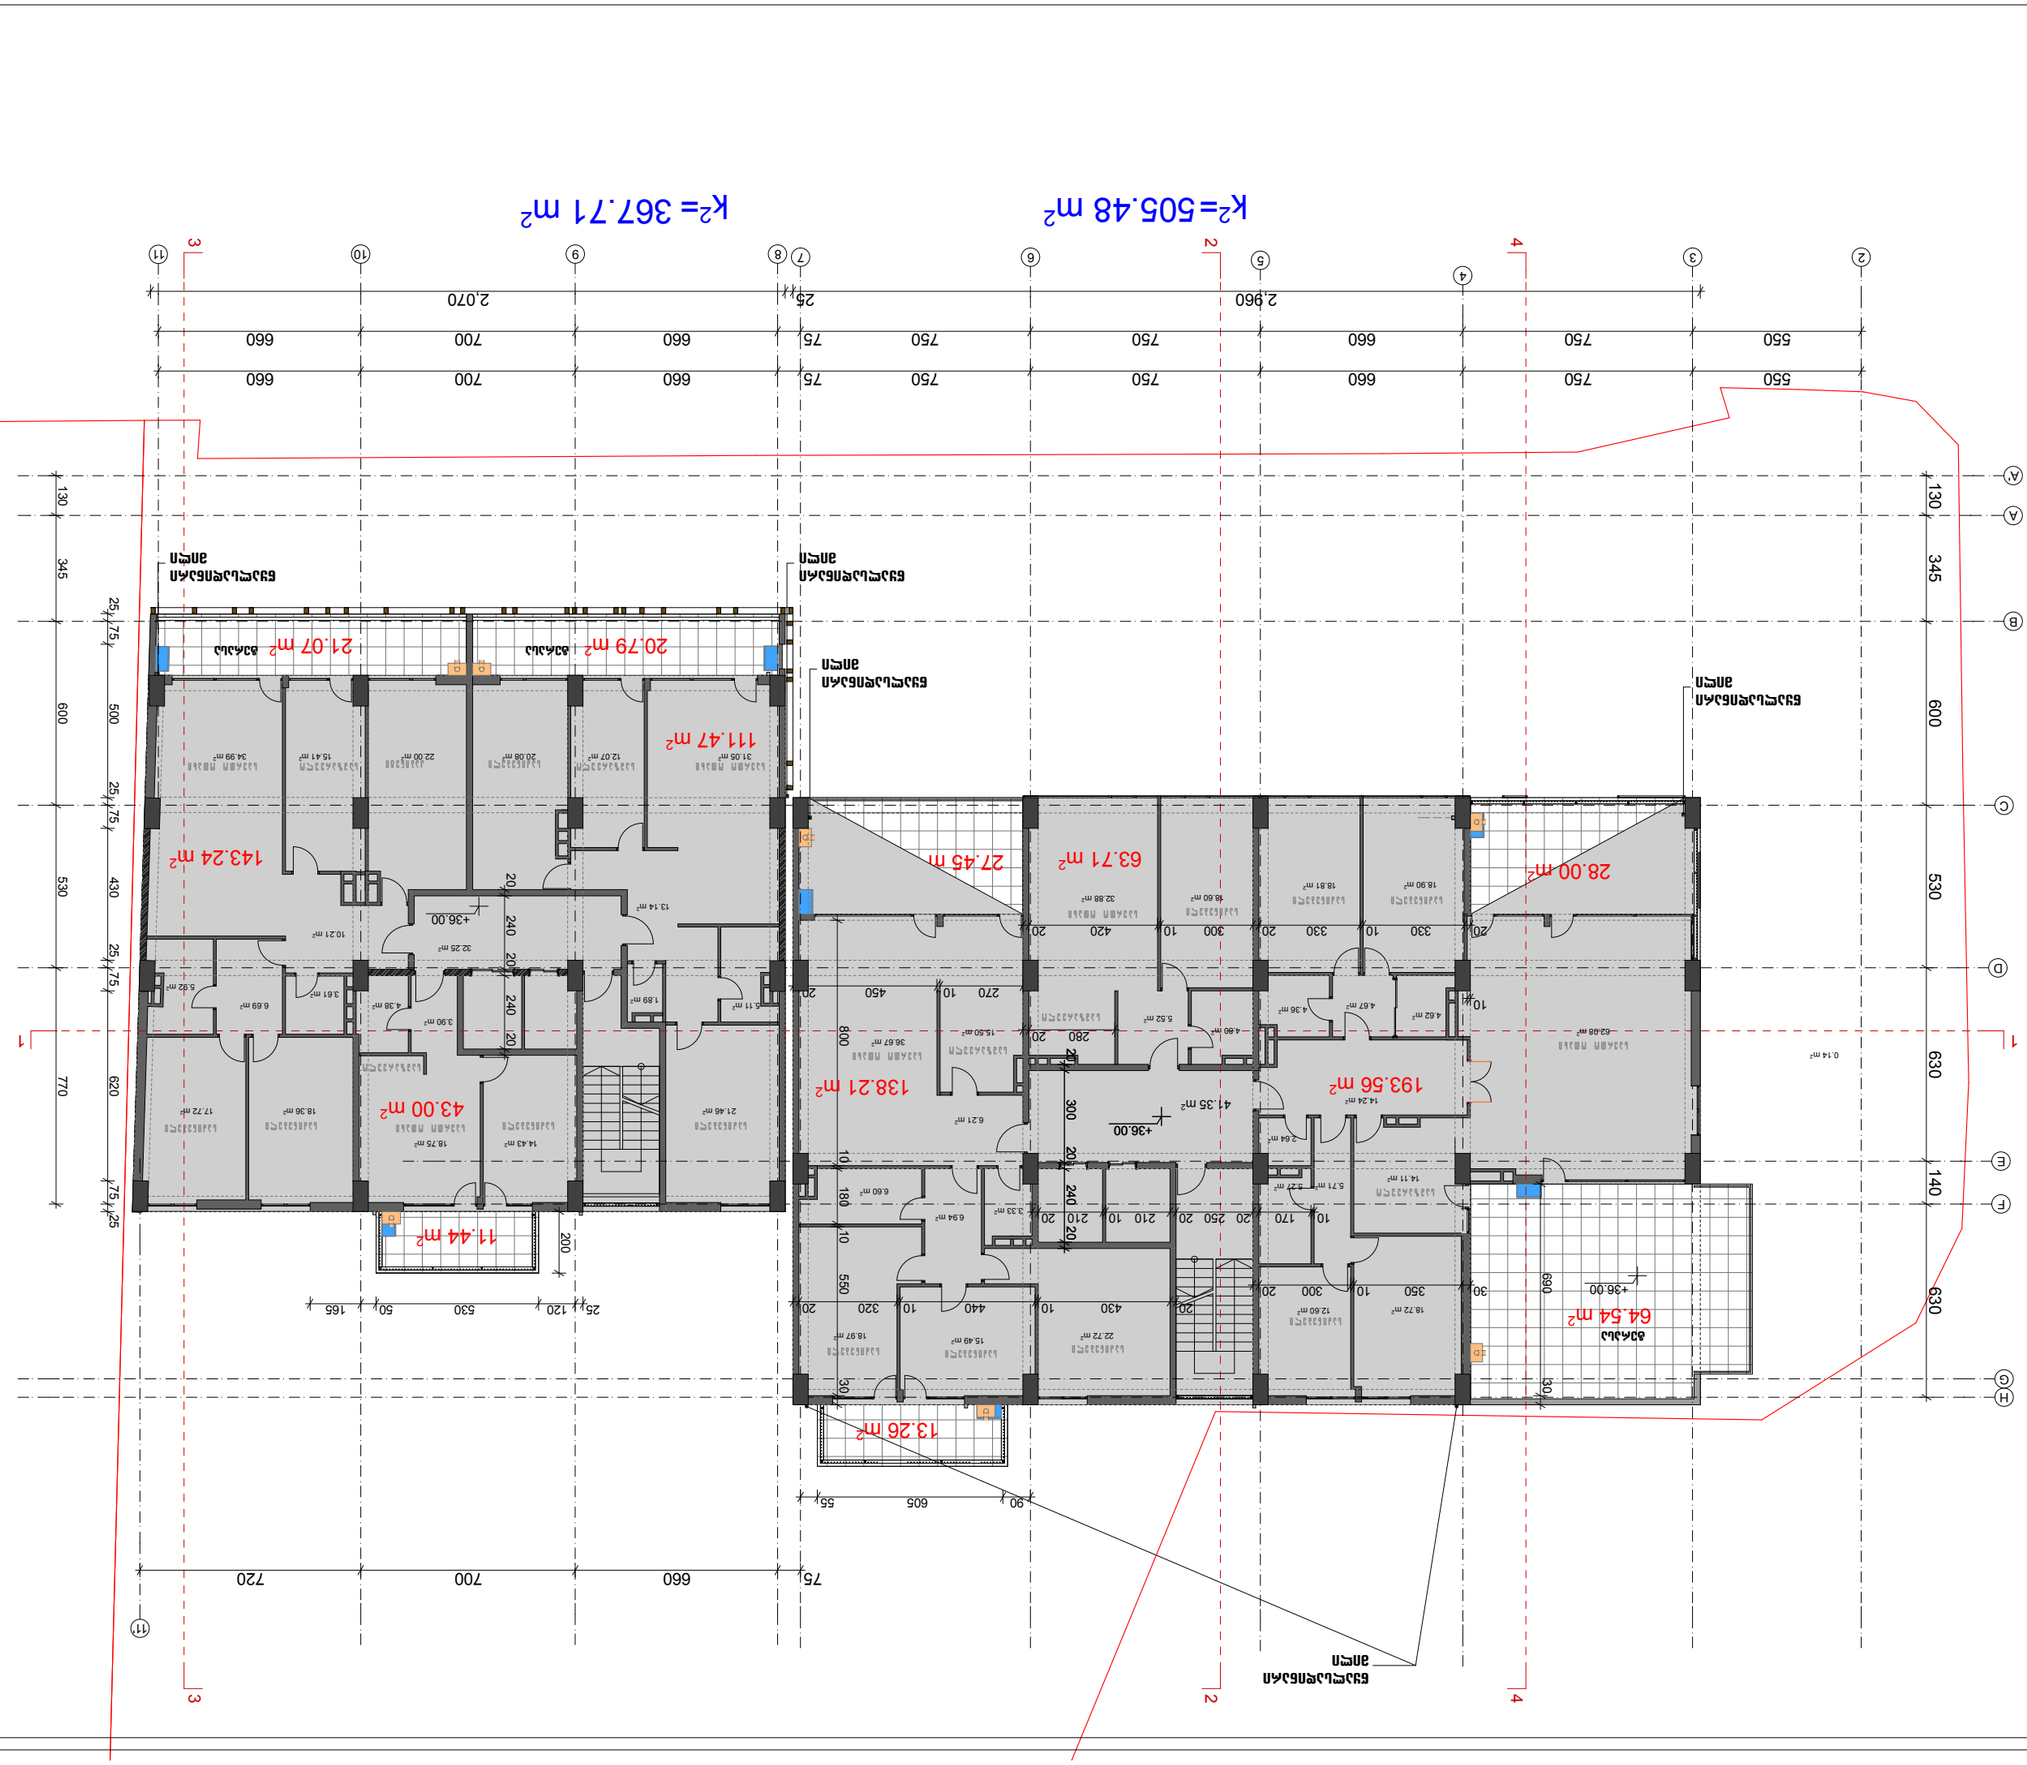



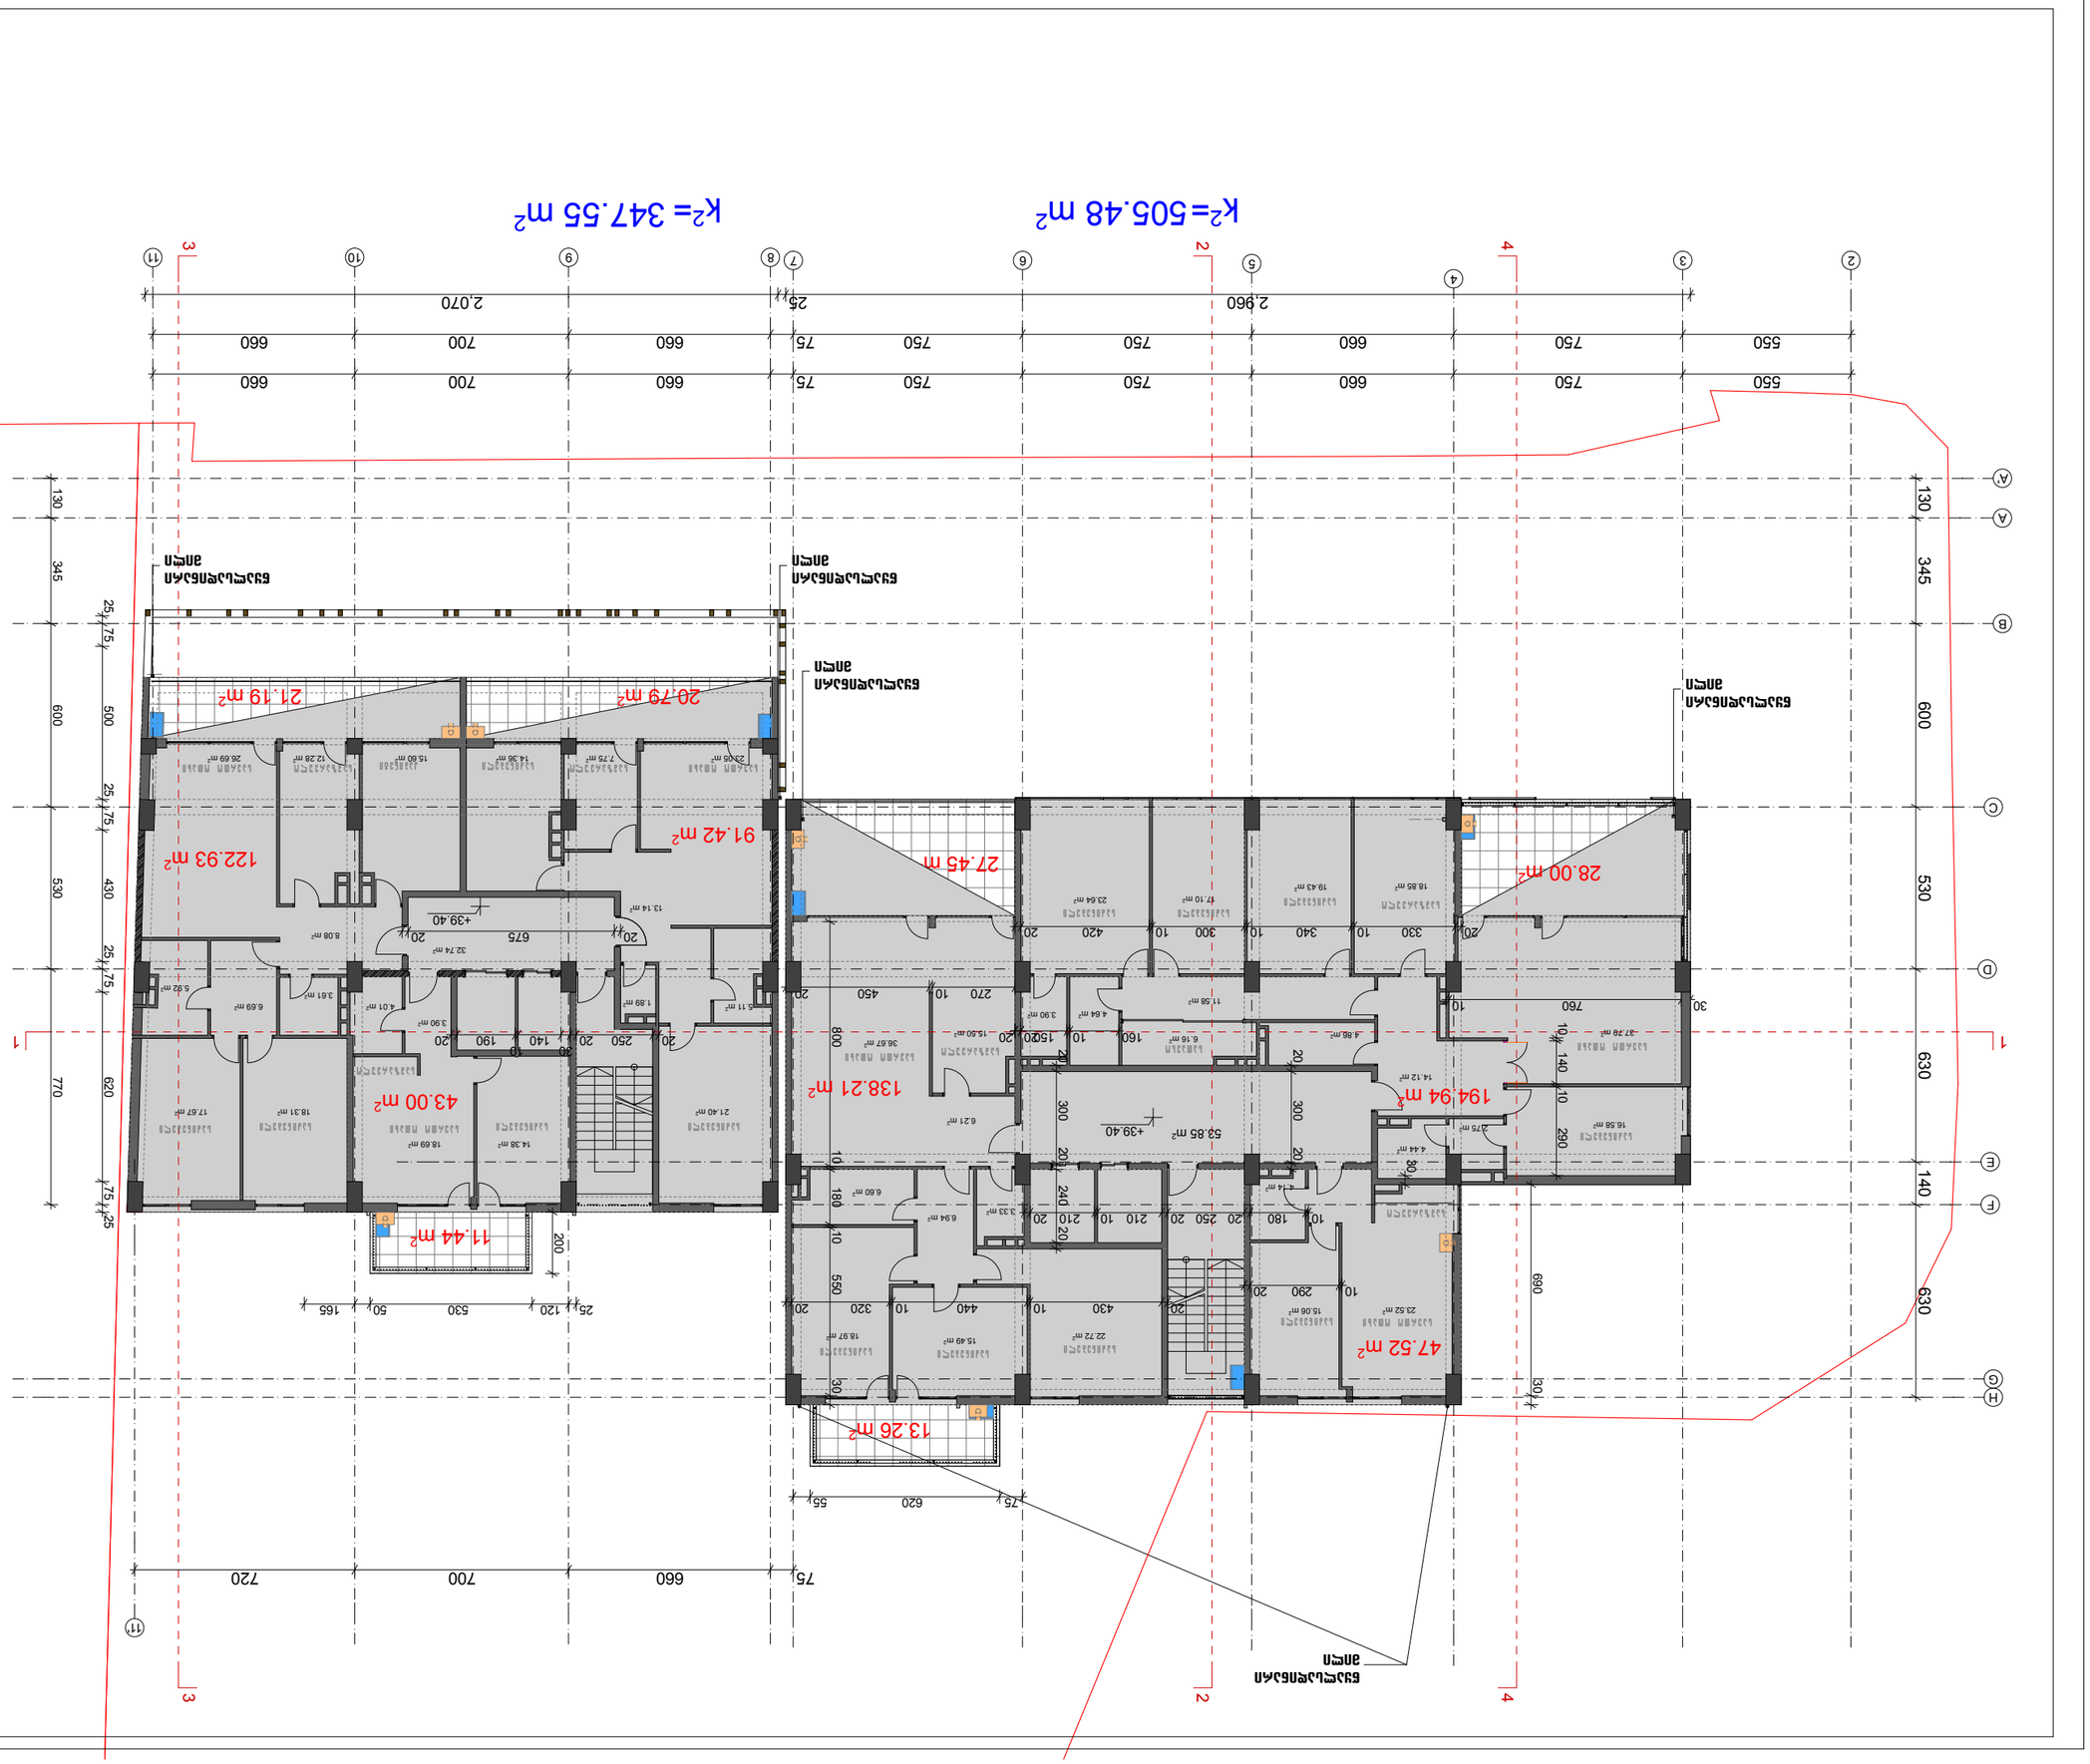












































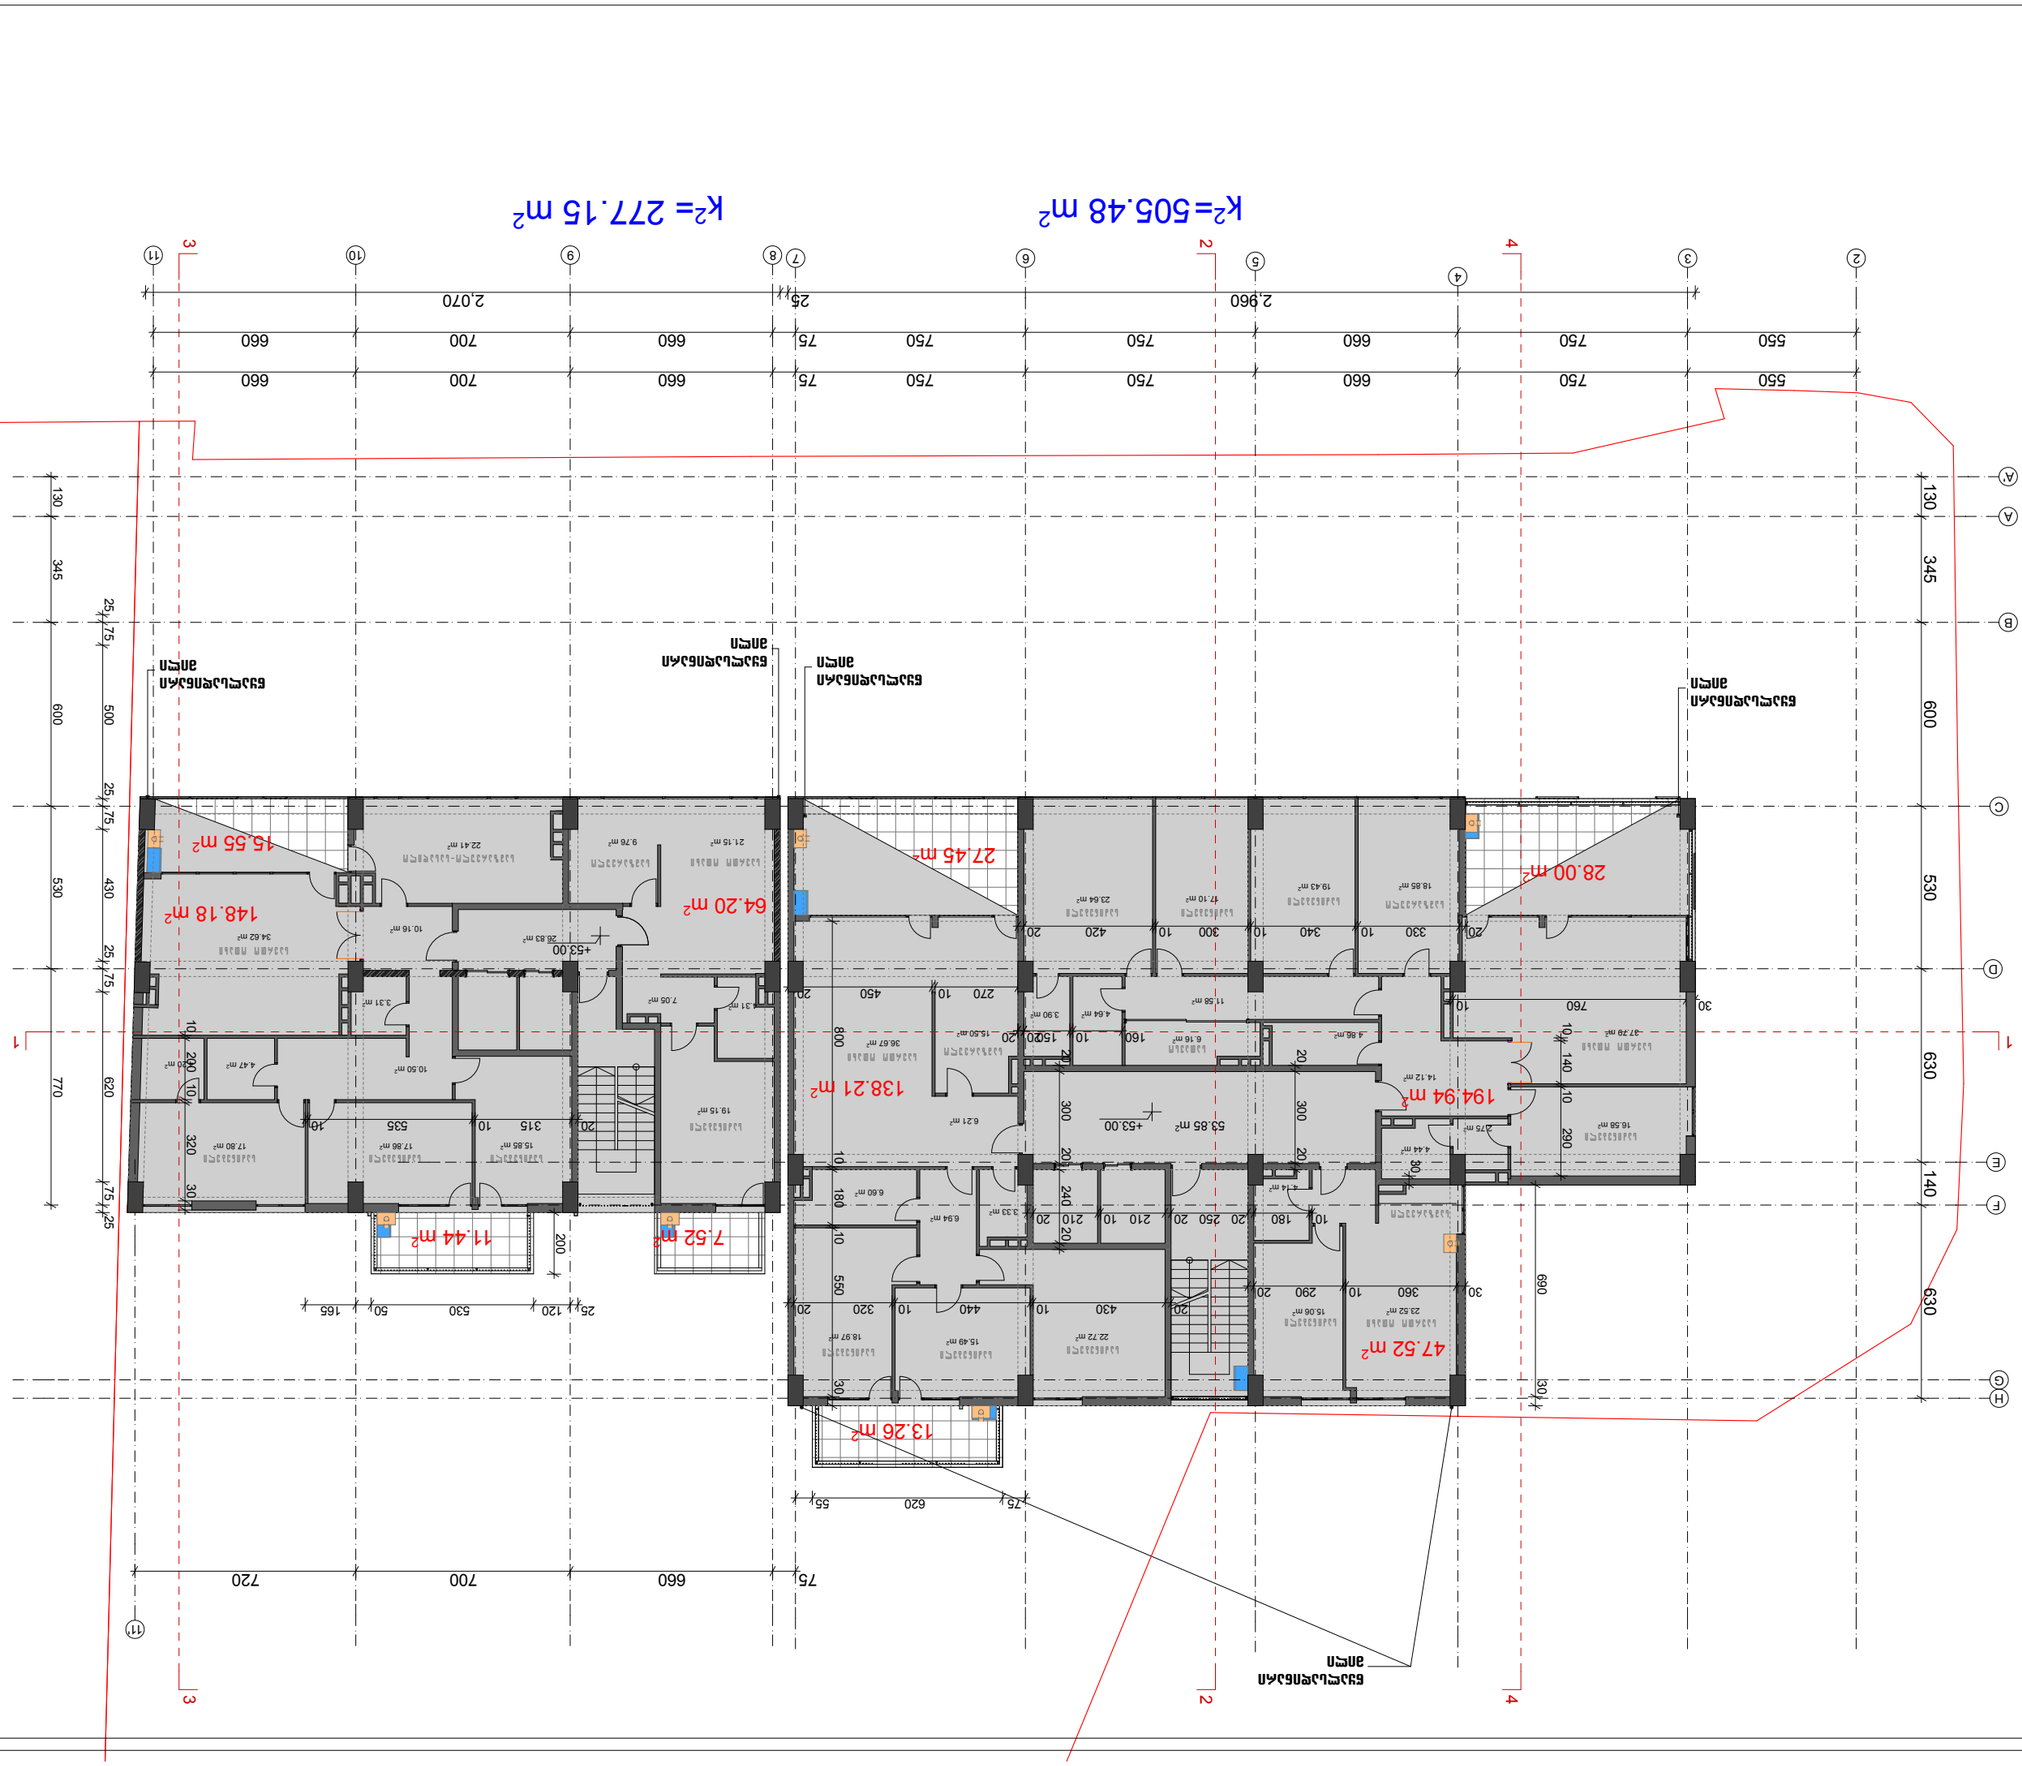



























