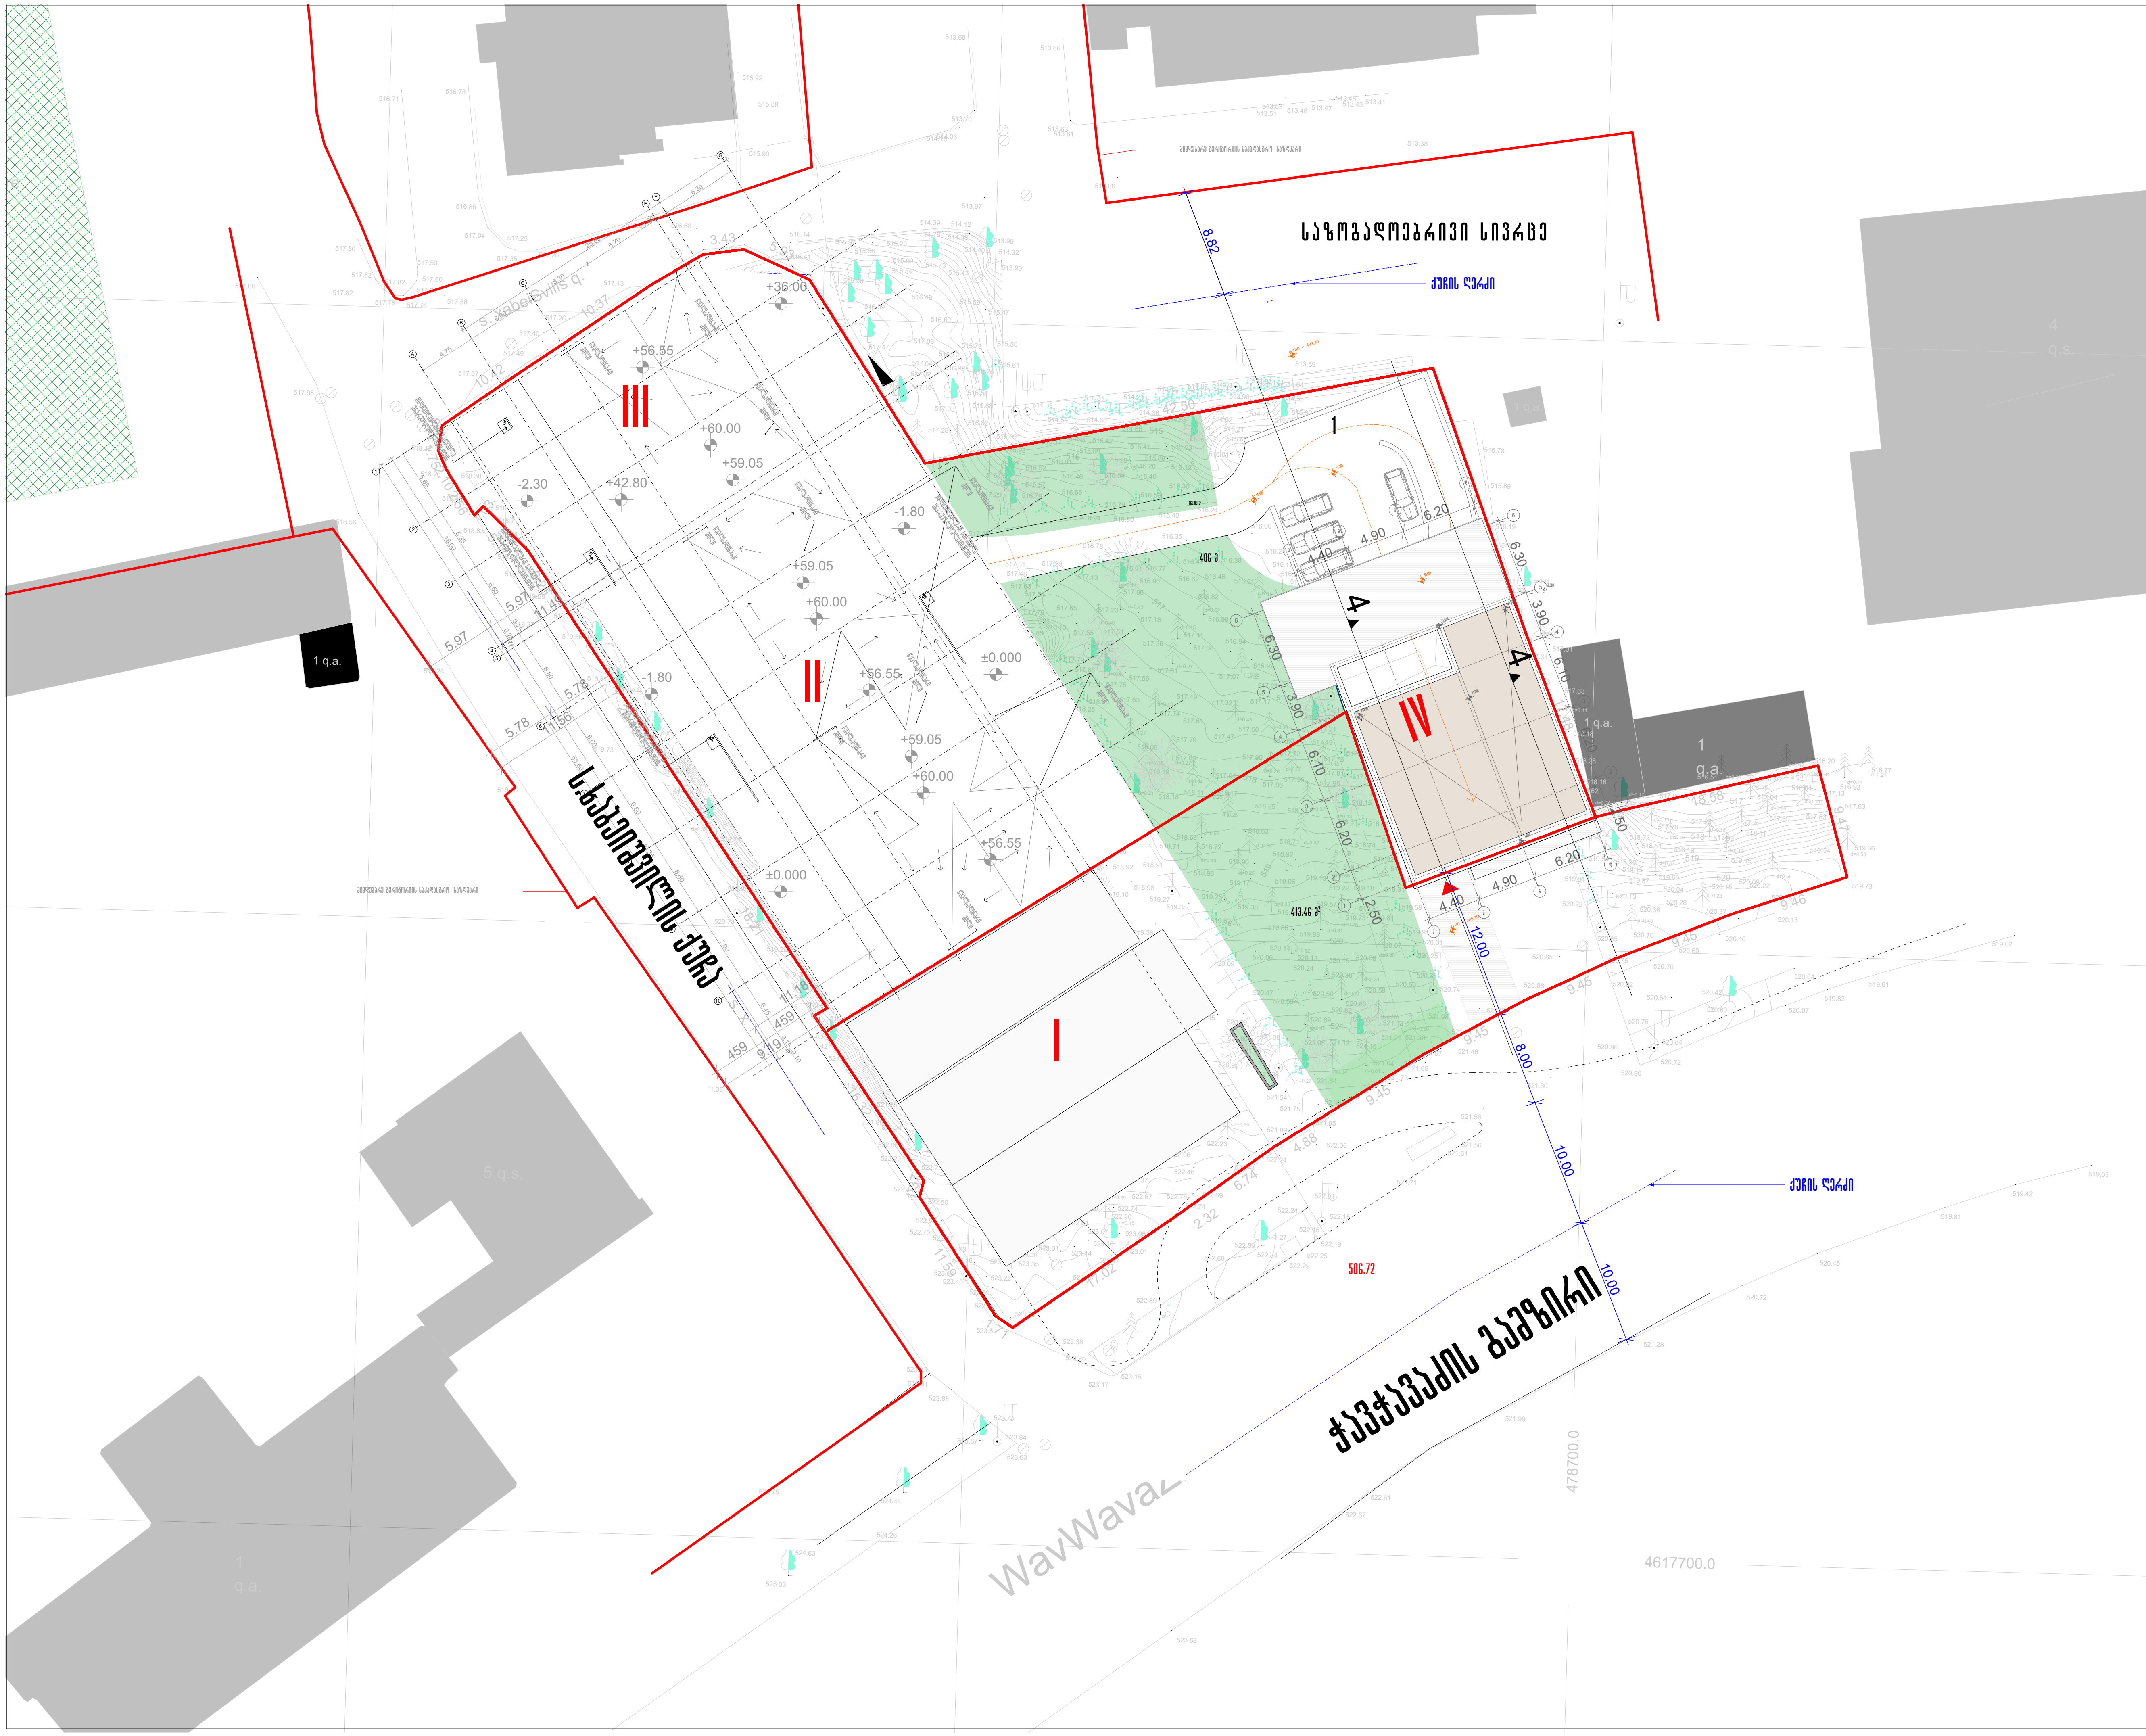

პროექტის დასახელება		
მრავალფუნქციური კომპლექსის IV ბლოკი		
ნახაზის დასახელება		
გენგეგმა		
თანამდებობა	გვარი	
საპრ.დევ.უფროსი	ნ. მოსულიშვილი	
მთ. ინჟინერი	ა.ბეროშვილი	
პრ.ავტორი	ნ.კილასონია	
	ო.გოგავა	
დაამუშავა	ო.გოგავა	

აქსისი
ქ. თბილისი ყაზბეგის გამზირი №24
Tel: (995 32) 24 17 18
Fax: (995 32) 24 17 17

მასშტაბი 1:500

სტადია

GEOLAND
Tel: 92-25-53 e-mail:
info@geoland.ge www.geoland.ge



პირობითი აღნიშვნები

- მიწის ნაკვეთის საზღვრები
- რეგისტრირებული შენობა
- მშენებარე
- 456000 / 4678900 UTM სისტემის კოორდინატები
- •500 სიმაღლის ნიშნული
- ფოთლოვანი ხე
- წიწვოვანი ხე
- ტუია
- ბუჩქი
- ჭის ლუქი
- ელ. ბოძი
- შუქნიშანი
- გაზის მილი
- ასფალტის გზა
- G.R.P.

ტოპოგეგმა

მისამართი:	ჭავჭავაძის №49ა
დამკვეთი:	შპს "ამერი დეველოპმენტი"
განყოფილების უფროსი	ვ. ენუქიანი
აზომა	ნ.ჩავლეშვილი
დახაზა	ს.სოხაძე
მ: 1:1000	ფართობი 4887 კვ.მ. 09.10.2014

GEOLAND 406123760


גבול מגרש
גבול מגרש
גבול מגרש

s. xabeiSvilis q.

4887
kv.m

10.37
10.42
17.83
42.50
21.63
4.71
3.43
5.99
8.57
1.75
10.25
5.67
6.25
20.43
8.21
6.32
4.88
6.74
2.32
11.98
17.02
9.45
9.46
9.47
18.58

1 q.a.
1 q.a.
1 q.a.
4 q.s.
5 q.s.

asfaltis gza

Serebis saZirkveli

s. xabeiSvilis q.

WavWavaZis gamziri

