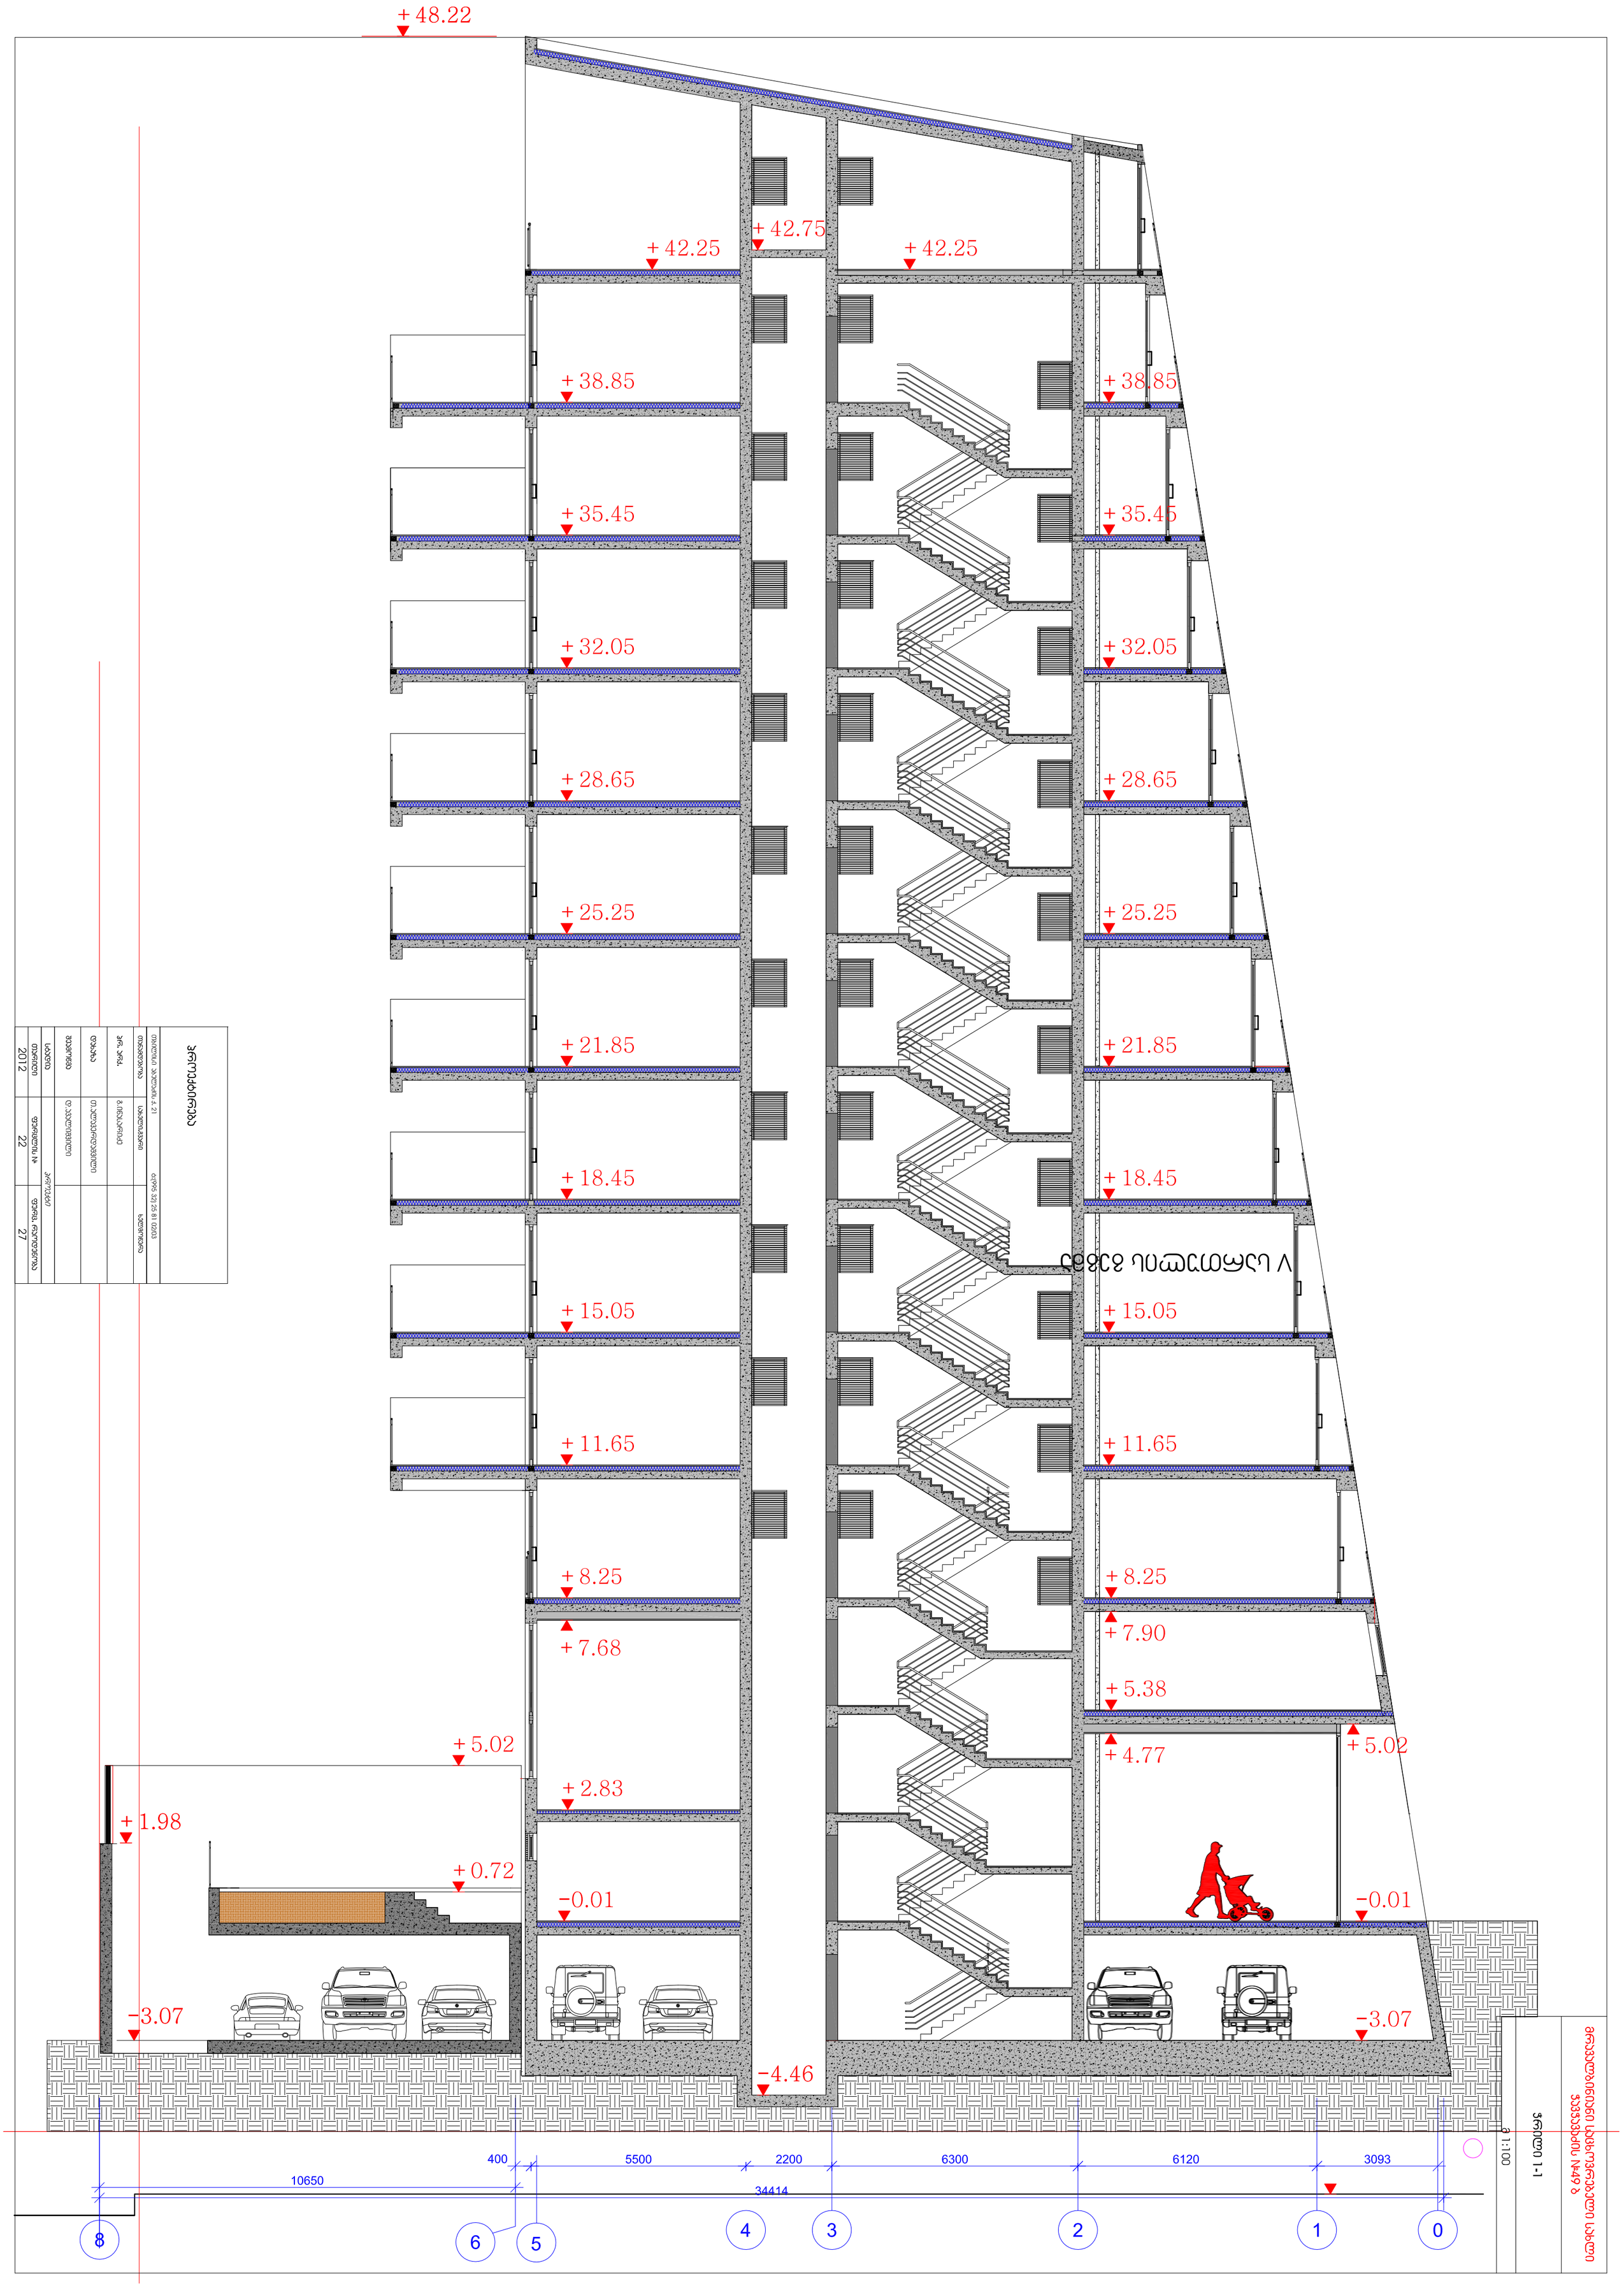
+ 48.22
+ 42.75
+ 42.25
+ 42.25
+ 38.85
+ 38.85
+ 35.45
+ 35.45
+ 32.05
+ 32.05
+ 28.65
+ 28.65
+ 25.25
+ 25.25
+ 21.85
+ 21.85
+ 18.45
+ 18.45
+ 15.05
+ 15.05
+ 11.65
+ 11.65
+ 8.25
+ 8.25
+ 7.68
+ 7.90
+ 5.38
+ 5.02
+ 5.02
+ 4.77
+ 2.83
+ 1.98
+ 0.72
-0.01
-0.01
-3.07
-3.07
-4.46
400
5500
2200
6300
6120
3093
10650
34414
8
6
5
4
3
2
1
0

2012	22	27	

+ 42.24
+ 38.85
+ 35.45
+ 32.05
+ 28.65
+ 25.25
+ 21.85
+ 18.45
+ 15.05
+ 11.65
+ 8.25
+ 7.67
+ 7.87
+ 5.32
+ 5.49
+ 2.82
+ 2.73
+ 2.50
-0.18
-0.02
-3.08

14500
2000
3000
150
14800

ე გ ბ ა

შენიშვნა
მწვანე დაშტრიხვით აღნიშნულია
შენობის პროექტირებული ნაწილები

ჯვრისა 2-2

მ 1:100

მარჯვენა ნაწილი სახელოსნოსა და სველი წერტილების №49 ზ

ავტორი ალექსანდრე ა. 21 ტელეფონი 2(77) 25 81 02/03
თანამდებობა სპეციალისტი ხელმოწერა
ხარ. ინჟ. მ. ინჯსარიძე ხელმოწერა
დრაფტი თ.ალავერდაშვილი
მასტერი ე. ჯაფარიძე
ფორმატი A4 ფურცელი 23 ფურცლების რაოდენობა 27
თარიღი 2012