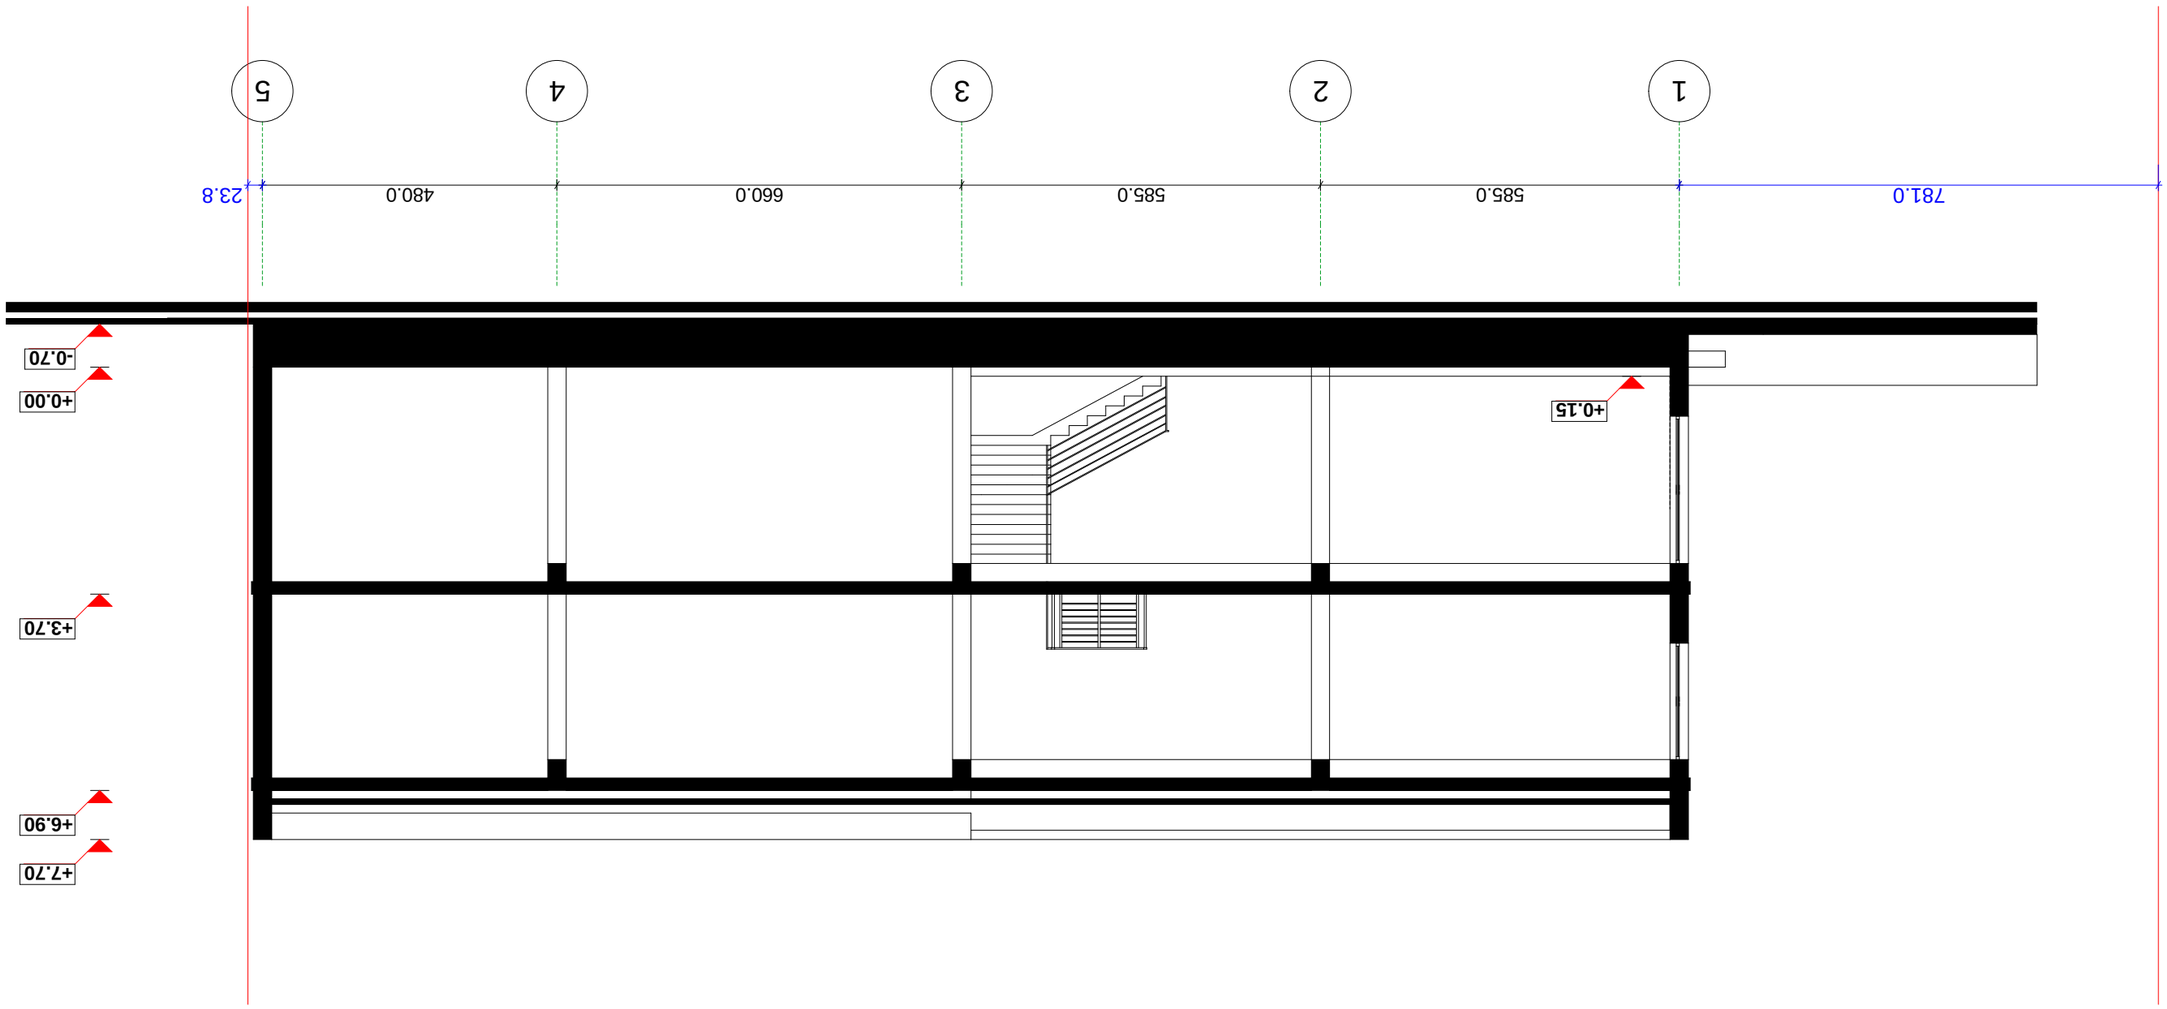

ტექნიკური ნაწილის		3. სტრუქტურული	
ტექნიკური ნაწილის		2. ელექტრული	
ტექნიკური ნაწილის		1. არქიტექტურული	

ხელმძღვანელი			
მთავარი არქიტექტორი			
პროექტის ხელმძღვანელი			
შემსრულებელი			

ავტორის უფლებები დაცულია კანონით			
შეთანხმება	ნომერი	ხელმოწერა	თარიღი

არქიტექტურული ნაწილი	2014წ

შპს "არქ ჯგუფი"	rt line ARCHITECTS GROUP
3. სტრუქტურული	
2. ელექტრული	
1. არქიტექტურული	

პირველი სართული 1-1

სტადია	ფურცელი	ფურცლების
პ		

1:100

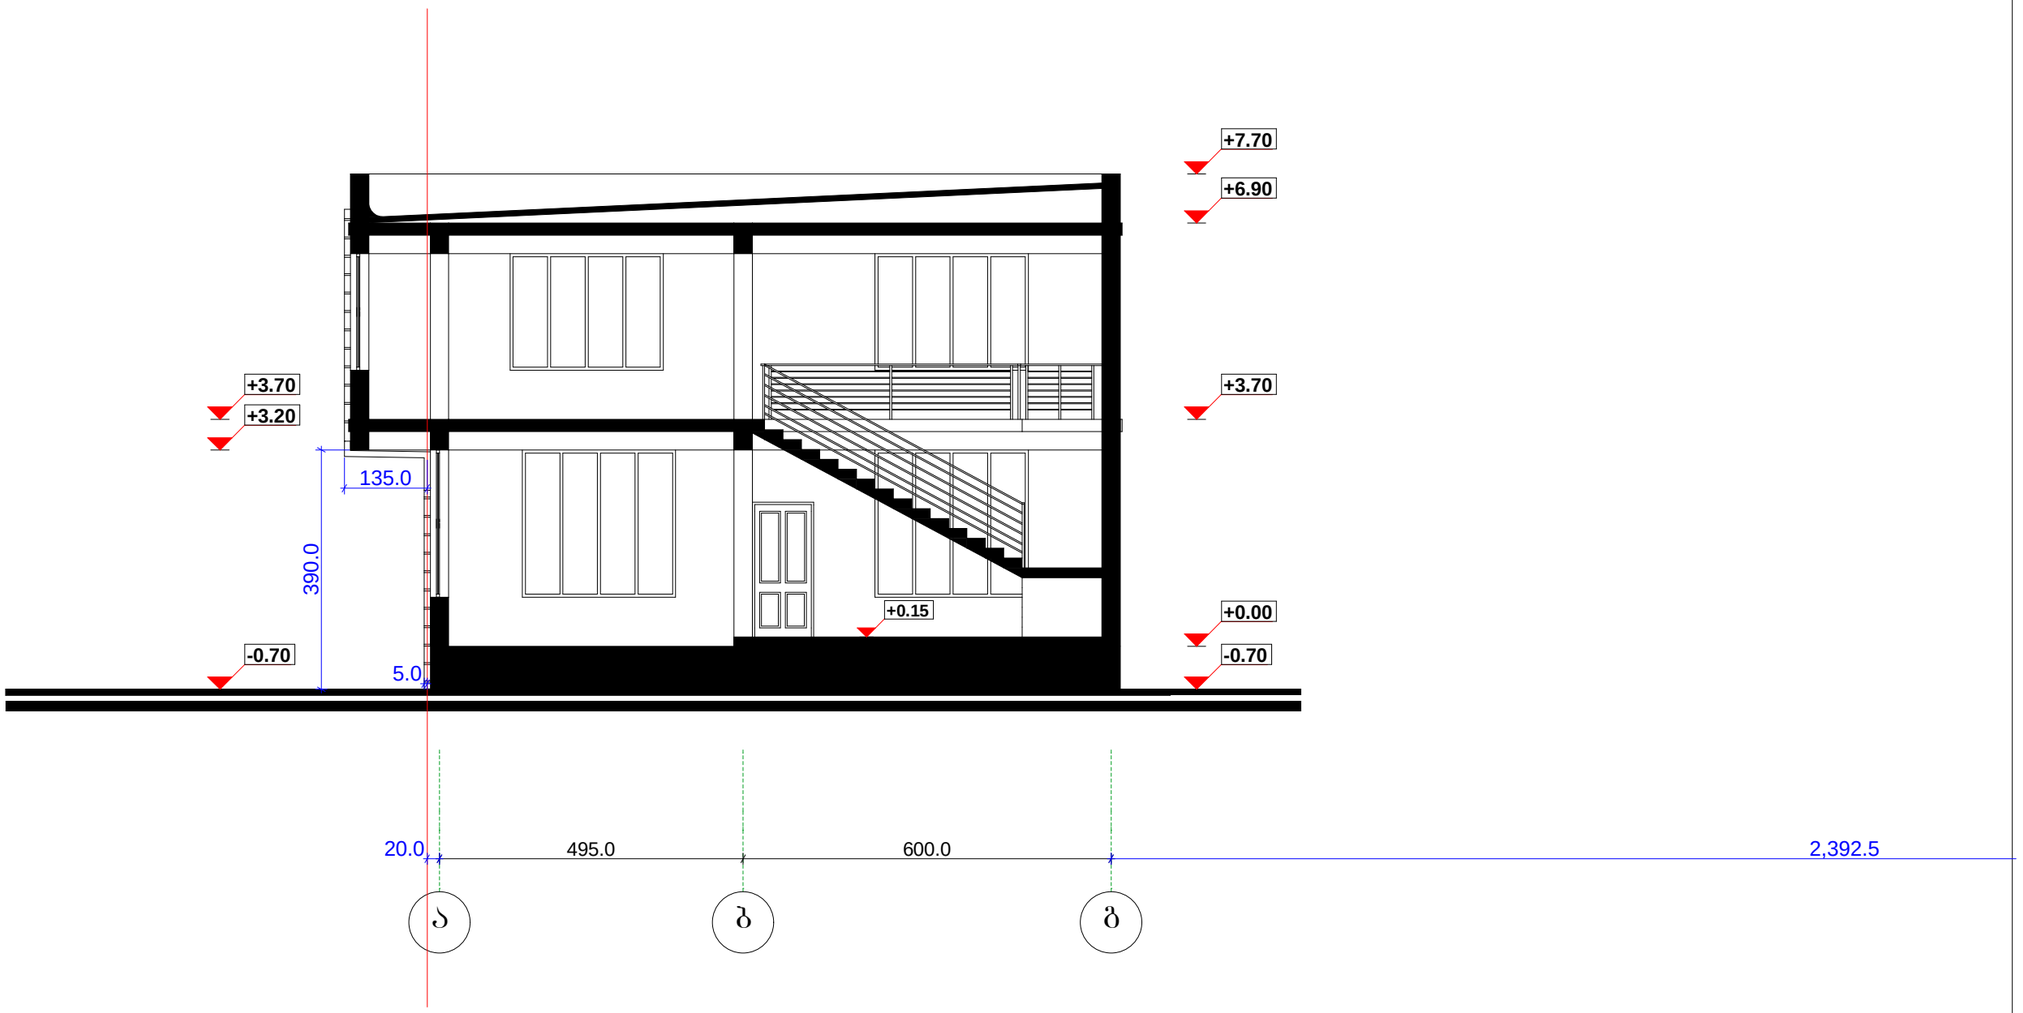

Art line ARCHITECTS GROUP	შპს. "არტ ლაინი"	მისამართი: ქ.თბილისი, ქუჩა ქინძმარაული, №5, საკადასტრო კოდი 01.19.33.001.504	
		არქიტექტურული ნაწილი	2014წ
დირექტორი	მ. ბაიდარაშვილი	ჭრილი 2-2	სტადია / მუშაცქლი / ფურცლის / მასშტაბი
არქიტექტორი	ე. სტარუხინა		პრ. / 1:100