
საქართველოს იუსტიციის სამინისტრო
საჯარო რეესტრის ეროვნული სააგენტო

საკადასტრო გეგმა

მიწის ნაკვეთის საკადასტრო კოდი: *01.14.05.005.068*
განცხადების რეგისტრაციის ნომერი*82014318612
მიწის ნაკვეთის ფართობი: *1122* კვ.მ.
დანიშნულება: *არასასოფლო-სამეურნეო*
მომზადების თარიღი 20.06.14

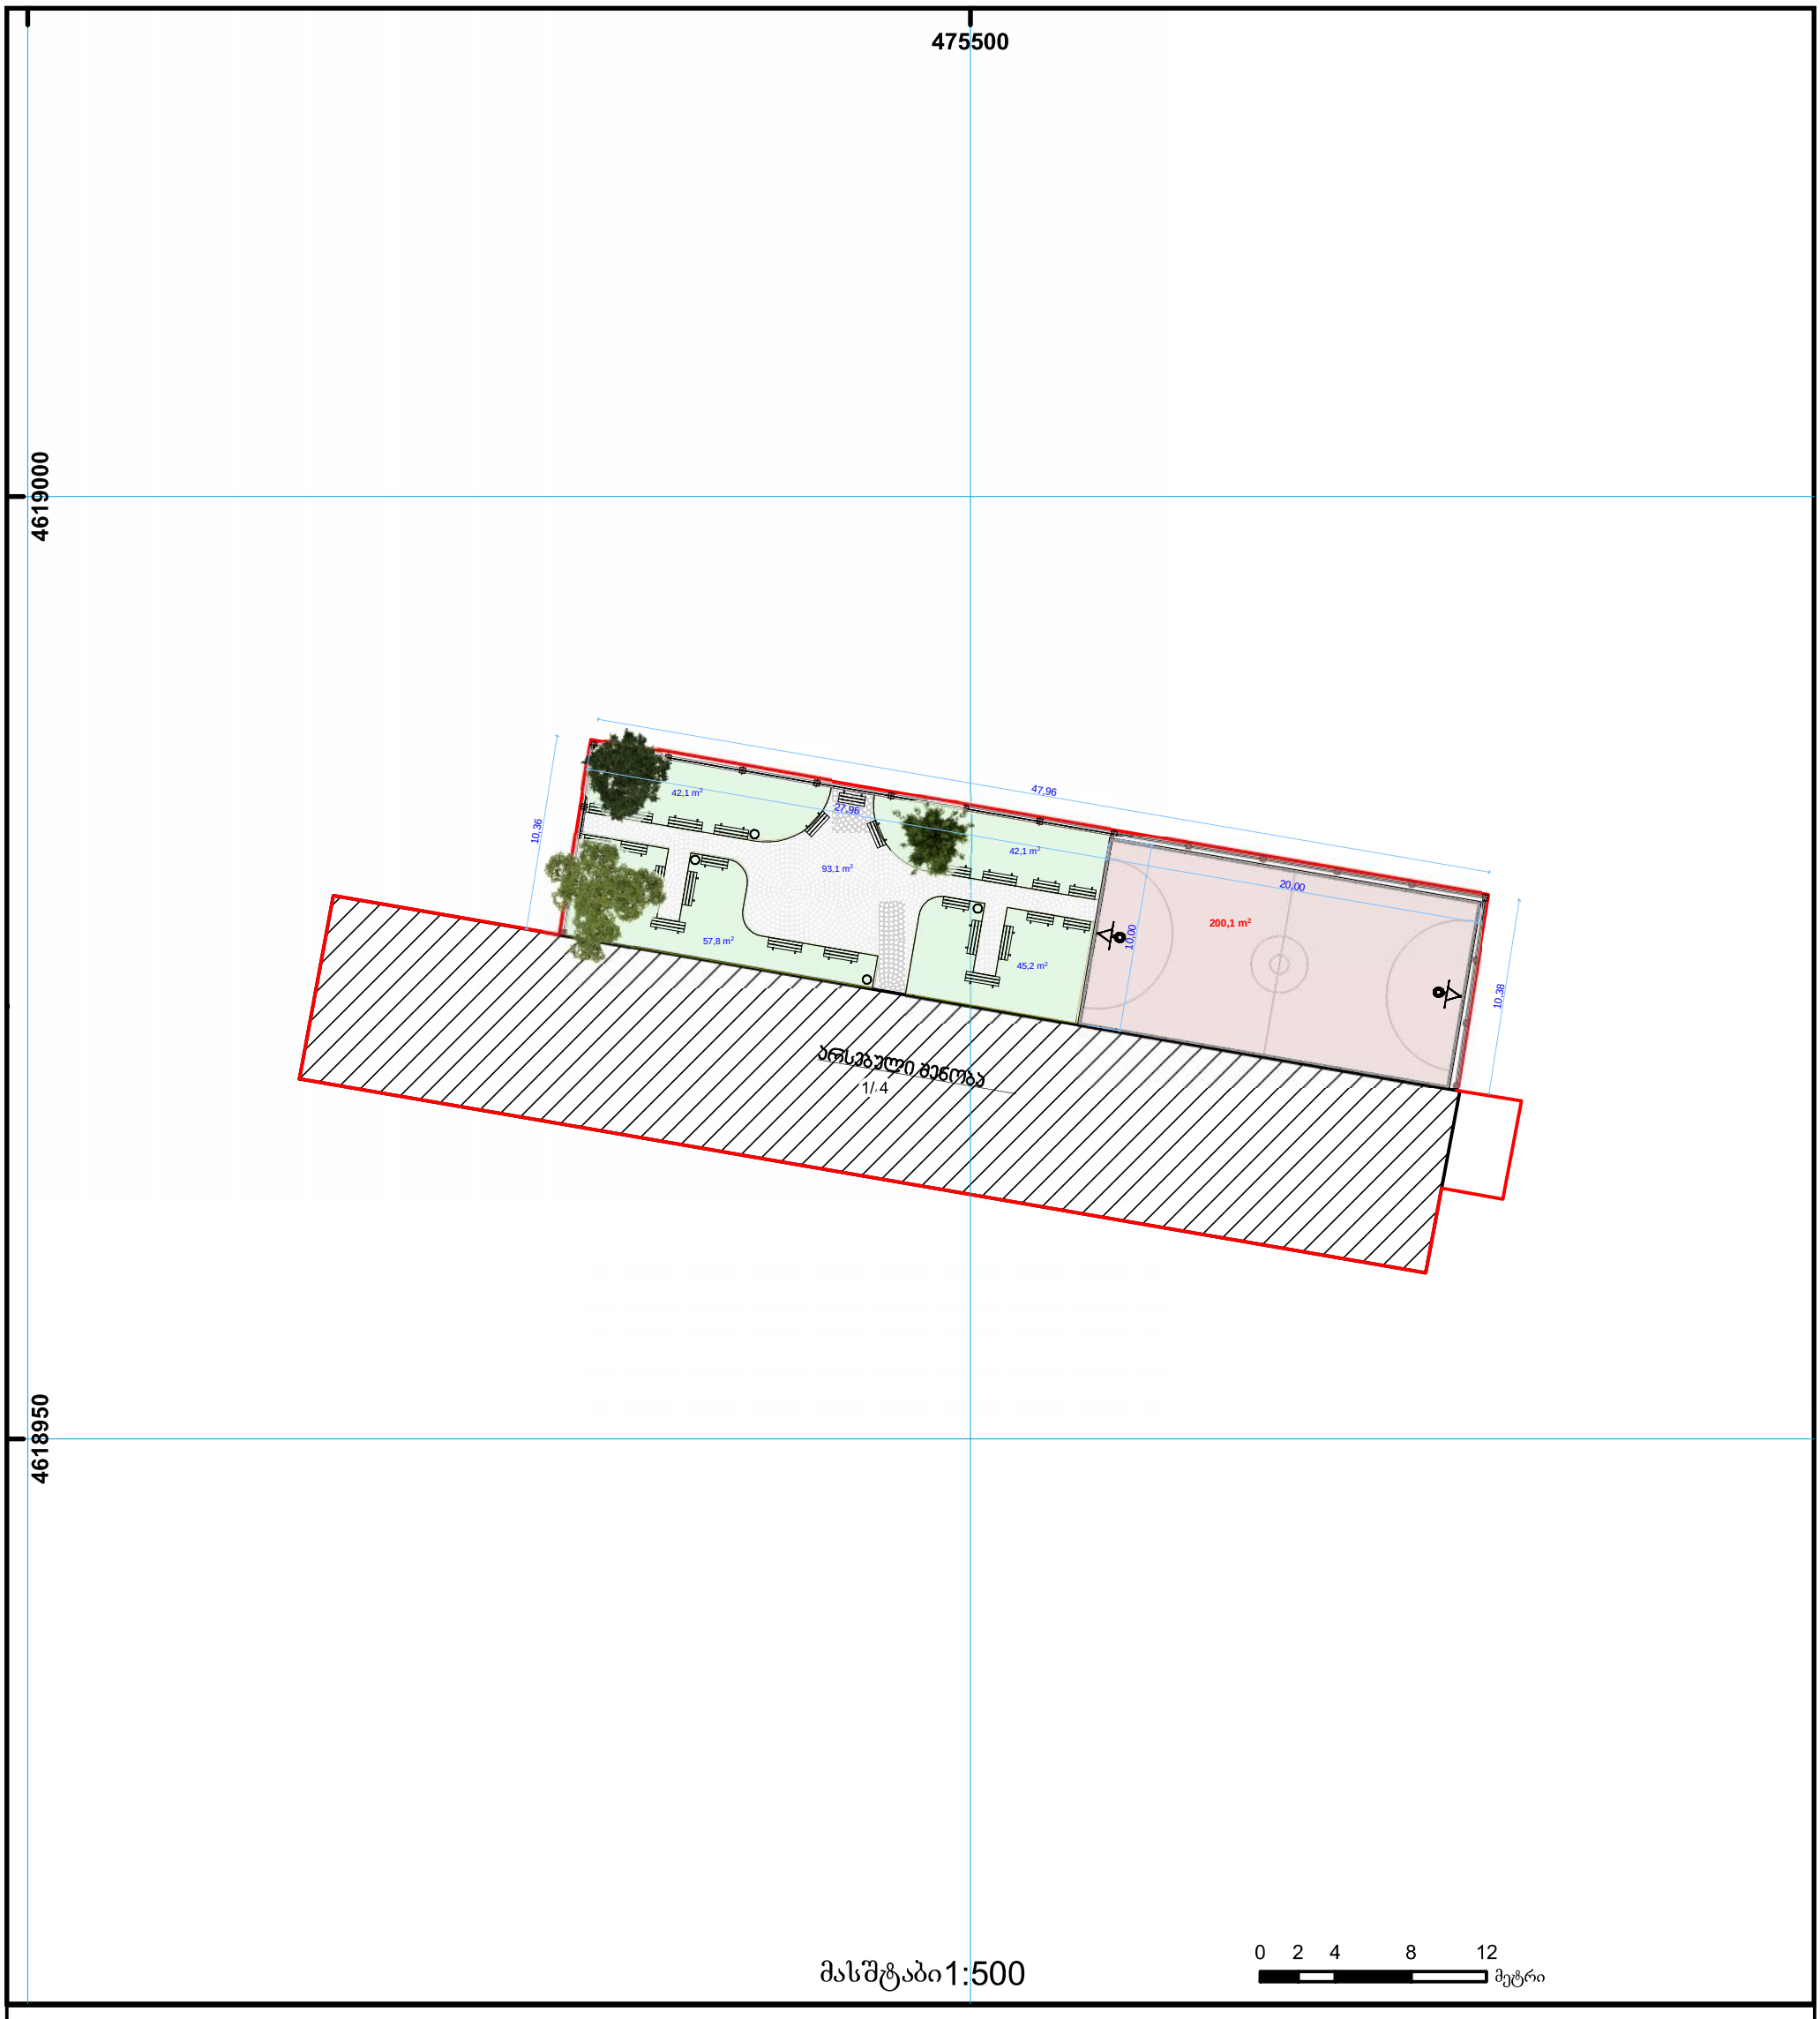

01/2 შენობა-ნაგებობა, პირობითი ნომერი/სართულიანობა	ვალდებულება	ხაზობრივი ნაგებობა	0.00 / 0.00 UTM (საერთაშორისო) სისტემის კოორდ.
მიწის ნაკვეთის საკადასტრო საზღვარი	მშენებარე ნაგებობა	მიწისქვეშა ნაგებობა	

საქართველო
ქ. თბილისის მერია
სსიპ თბილისის არქიტექტურის სამსახური


ქ.თბილისი, ვაკე-საბურთალოს რაიონი, ჯიქიას ქ. №9ა
შ.პ.ს. „სუხიშვილის სასწავლო უნივერსიტეტი„ ნაკვეთის ფართი 1122,00 მ²

გეგმა

საფუძველი: ქ. თბილისის მერიის სსიპ ქონების მართვის სააგენტოს წერილი № ქ.თბილისის მთავრობის №20-32-704. 10.11.2008 წლის დადგენილება.

სიტუაციური სქემა

მაშტაბი: 1:2000

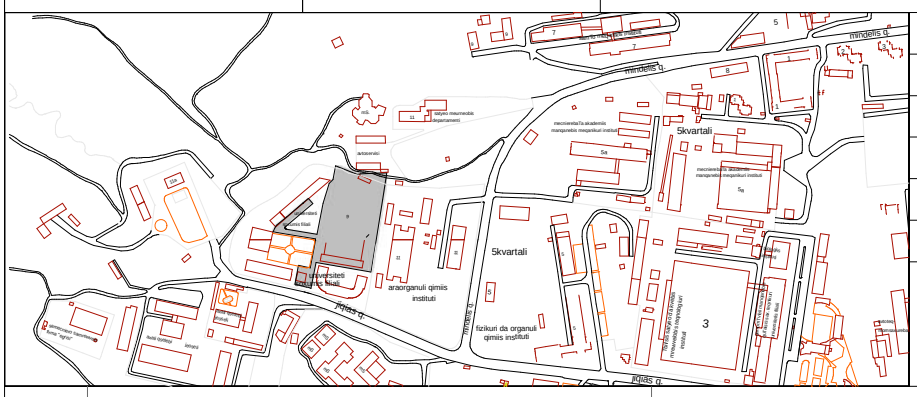

ქალაქგეგმარების განყოფილება		
განყოფილების უფროსი		ნ. გვენცაძე
მთავარი სპეციალისტი		
საინვესტიციო განყოფილება		
განყოფილების უფროსი		ლ.მელღვინიშვილი
მთავარი სპეციალისტი		
მიწის ნაკვეთის ფუნქცია და ქალაქმშენებლობითი პირობების პარამეტრები		



პირობითი აღნიშვნები

WGS 1984-ის კოორდინატთა სისტემის UTM პროექცია

qs sacx. Senoba	xis Robe	w	wyalgayvaniloba
qa arasacx. Senoba	Robe	g	gazi
farduli	qvis kedeli	k	kanalizacia
mSenebare	kedeli	san	saniaRvre
Senoba	flate	kg	kavSirgabmuloba
satransfor.	rkinigza		el. qselebi
jixuri	sameTvalyureo Webi	Tg	gaTboba
xeebi	el. gadamcemi xazi		
gare ganaTeba			

შენიშვნა: 1) ნაკვეთის საზღვარი (თუ იგი არის ნახაზზე) მითითებულია დამკვეთის მიერ
2) მიწის სამუშაოების შესრულებისას შეატყობინეთ კომუნიკაციის წარმომადგენლებს

ს.პ.ს. "კირკიტაძე და კომპანია"
პეკინის ქ. №27/10 ტ: 37 46 49 მობ: 8 99 56 22 76, ფაქსი: 37 23 00
s.t.d. "kirkitadze & company"
Pekini str. N 27/10 tel: 37 46 49 mob: 8 99 56 22 76, fax: 37 23 00
www. kirkitadze.ge kirkitadze@mail.ru

დირექტორი:		კირკიტაძე რ.
აზომა:		ცერცვაძე ზ.
დახაზა:		ქართველიშვილი ხ.
მასშტაბი: 1:500		20/06/2014 წ.