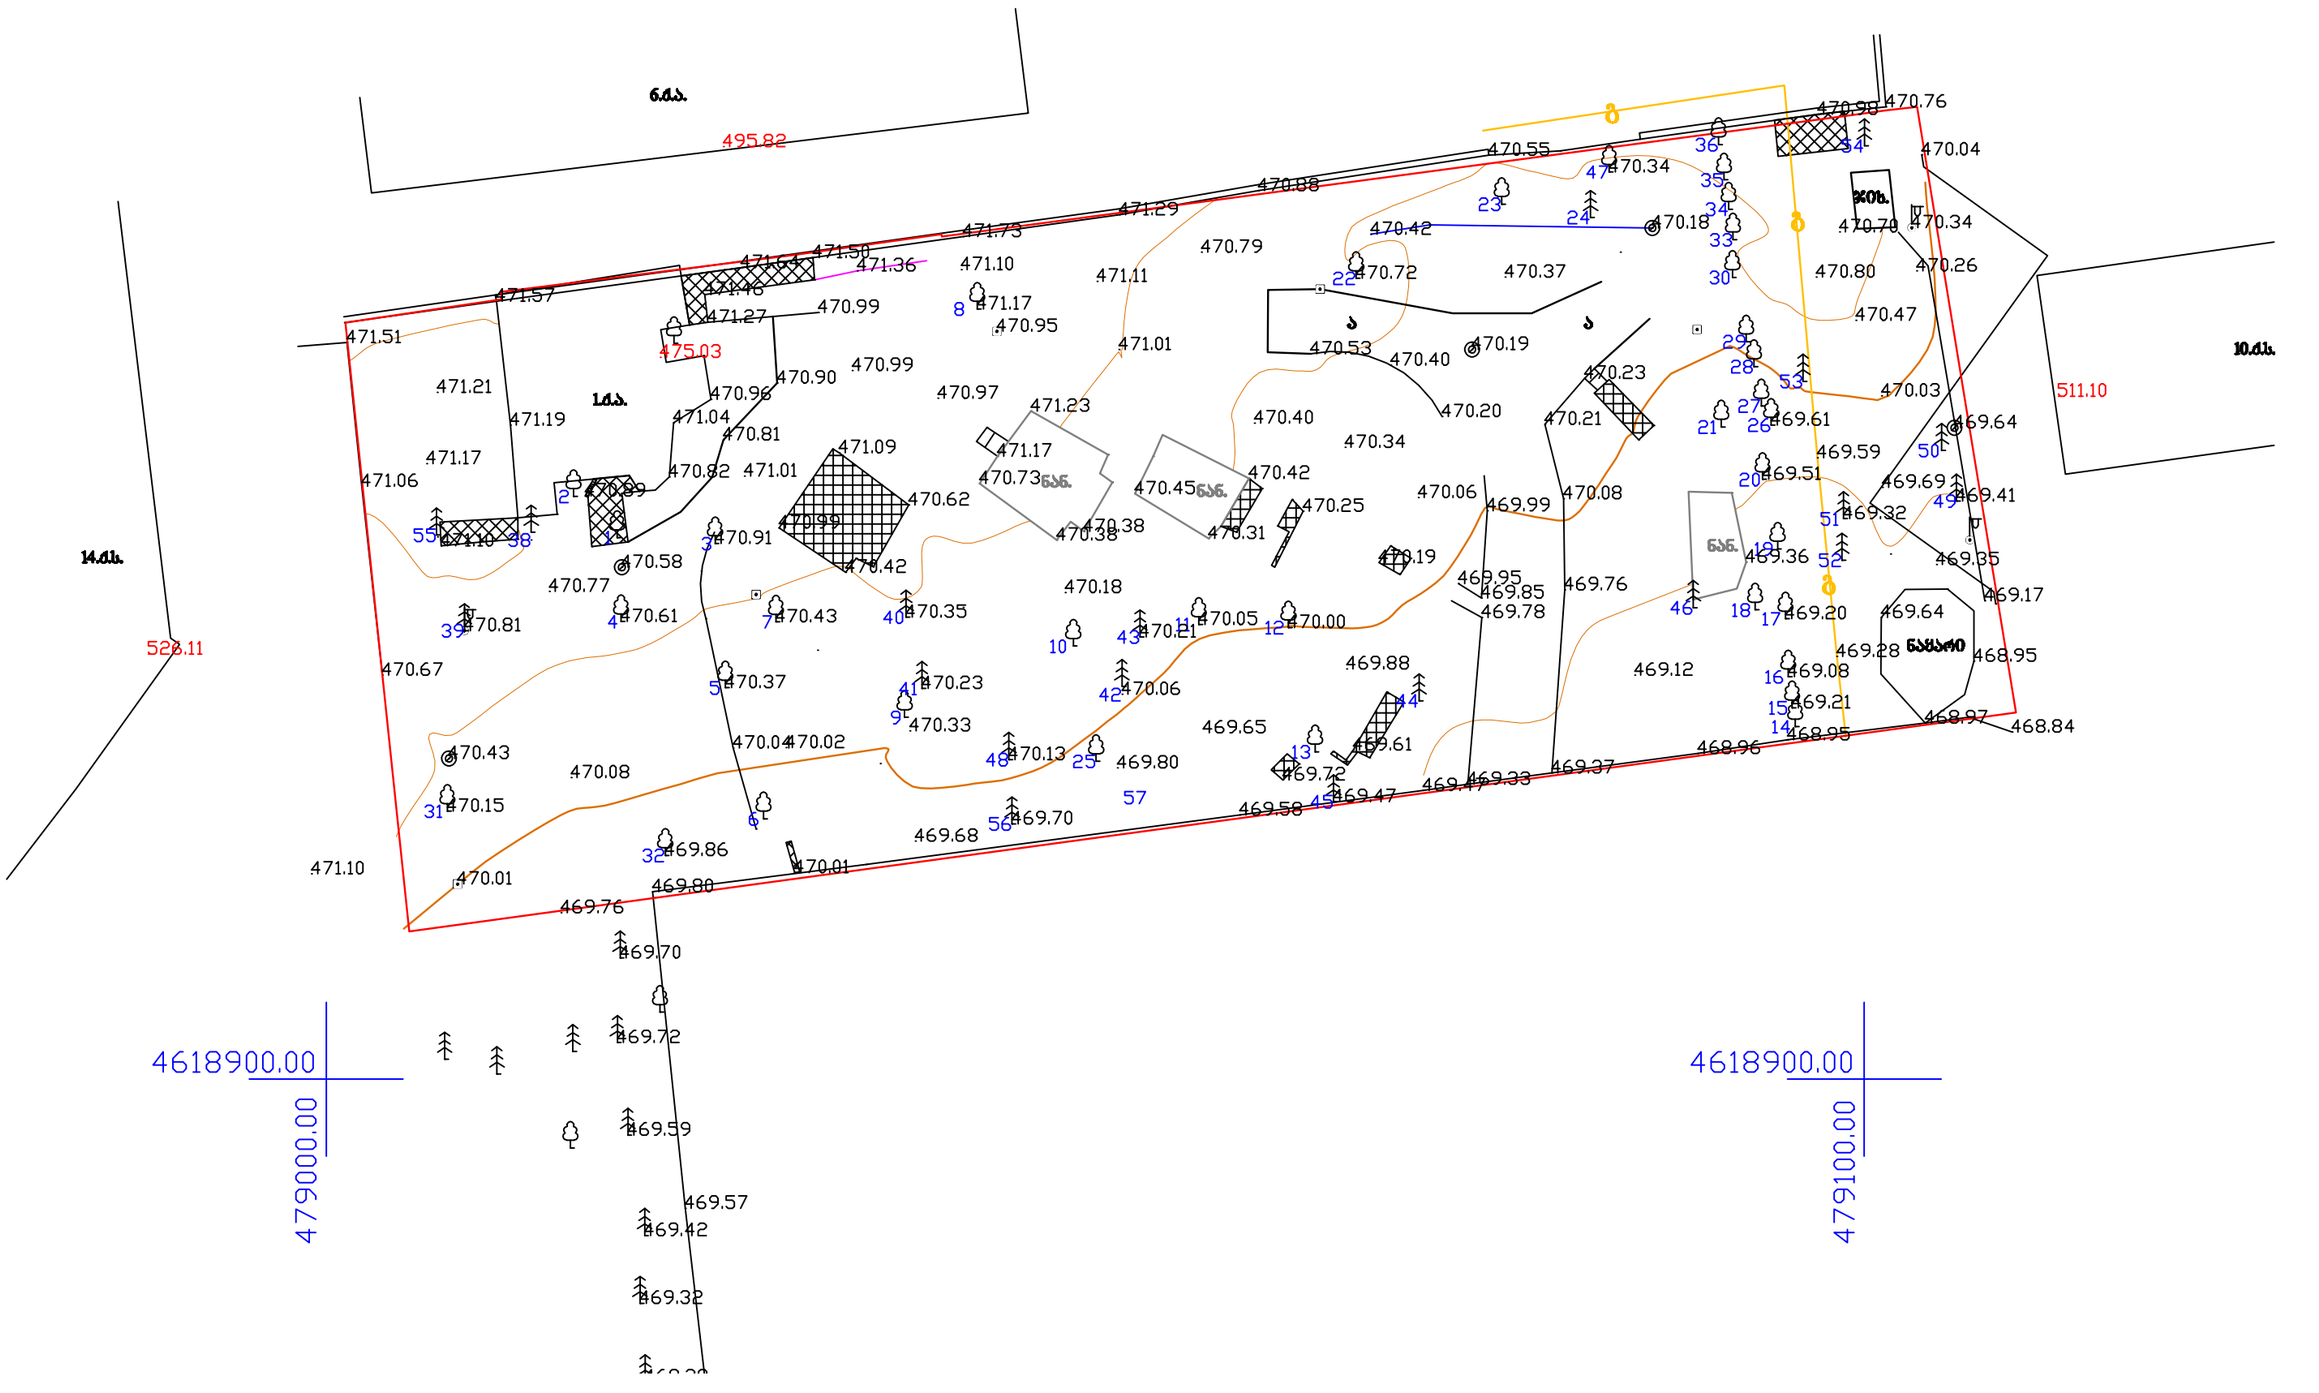
6.d.s.
495.82
14.d.s.
526.11
1.d.s.
475.03
10.d.s.
511.10
3K0b.
471.51
471.57
471.21
471.19
471.17
471.06
471.10
470.67
470.43
470.01
471.64
471.50
471.36
471.46
471.27
471.10
471.73
471.29
470.88
471.11
471.01
470.99
470.95
470.90
470.96
471.04
470.81
471.09
471.01
470.82
470.99
470.62
470.58
470.77
470.81
470.61
470.43
470.37
470.35
470.23
470.33
470.04
470.02
470.08
470.15
469.86
470.01
469.80
469.76
469.70
469.72
469.59
469.57
469.42
469.32
470.79
471.17
470.97
471.23
471.17
470.73
470.45
470.42
470.38
470.31
470.25
470.18
470.21
470.05
470.00
470.06
469.88
469.65
469.80
469.72
469.61
469.47
469.58
469.68
469.70
470.55
470.34
470.42
470.72
470.37
470.53
470.40
470.19
470.40
470.34
470.20
470.42
470.38
470.06
469.99
469.95
469.85
469.78
469.76
469.08
469.12
470.98
470.76
470.04
470.70
470.34
470.80
470.26
470.47
470.23
470.03
469.61
469.64
469.59
469.51
469.69
469.41
469.32
469.36
469.35
469.17
469.20
469.64
469.28
468.95
469.08
469.21
468.97
468.84
468.96
469.37
469.33
4618900.00
479000.00
4618900.00
479100.00

გენგეგმა ტოპოზე
მ. 1:500

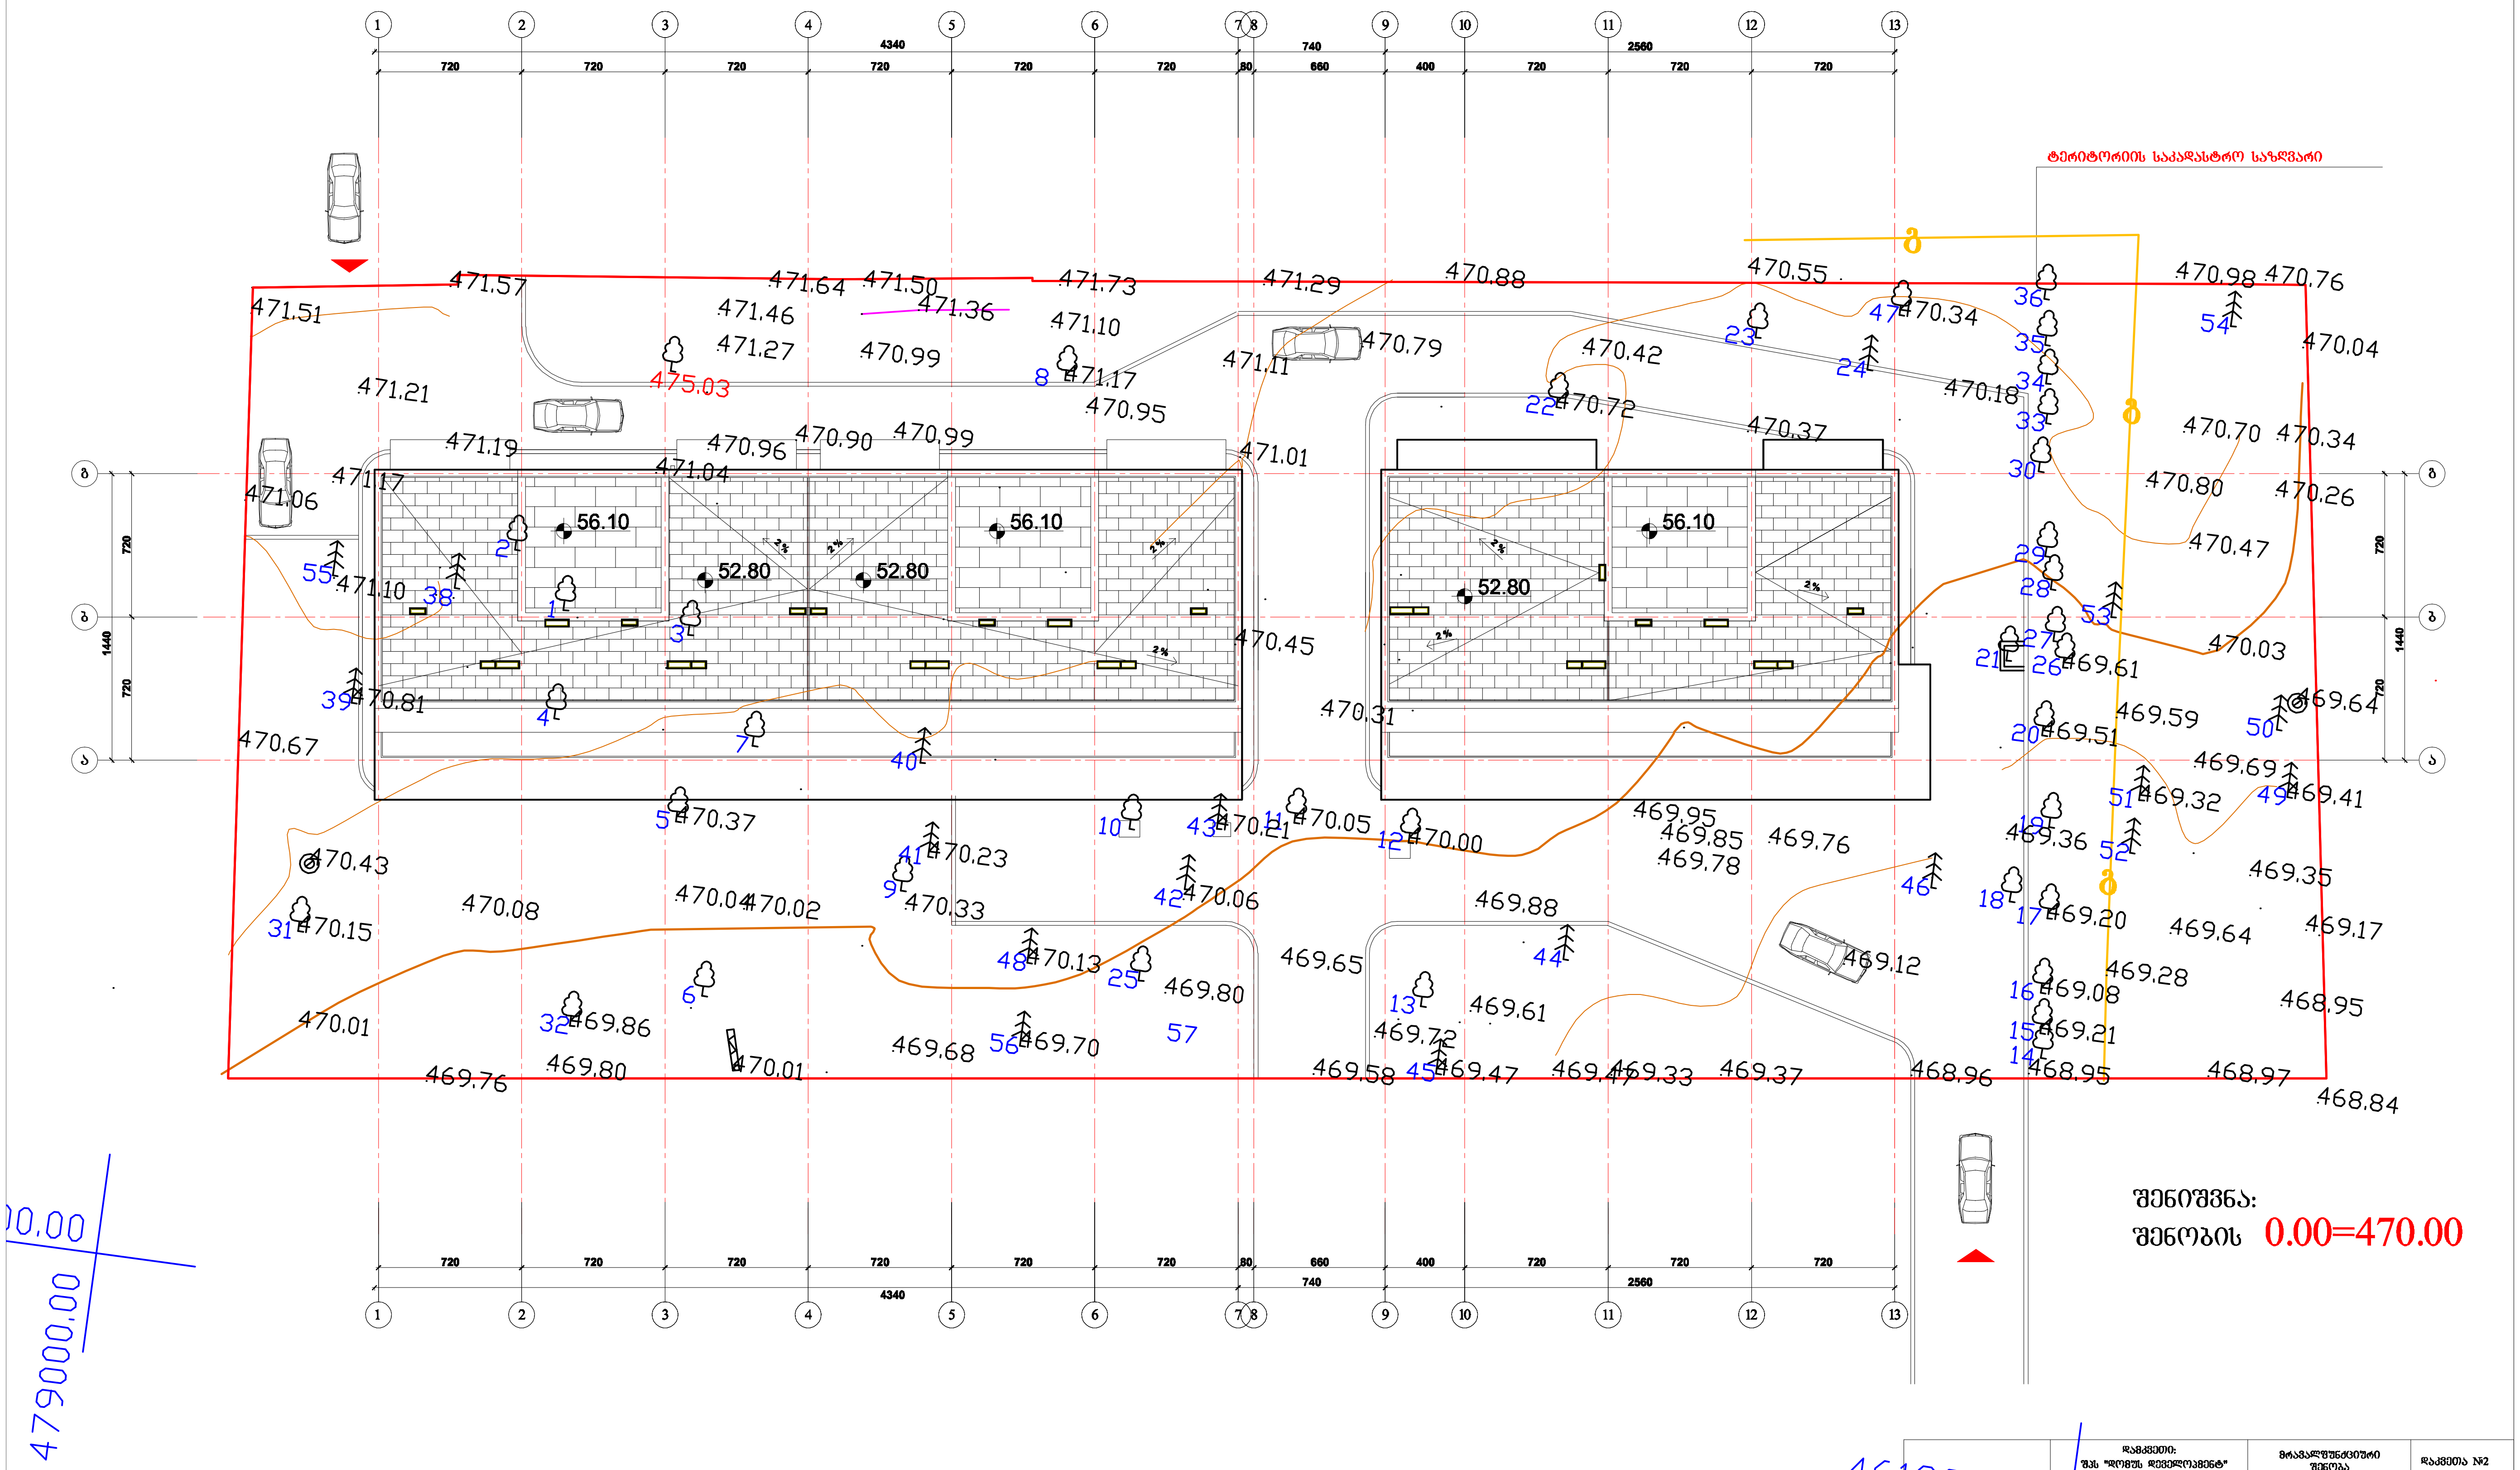

შენიშვნა:
შენობის 0.00=470.00

დამკვეთი: შპს "დომუს დეველოპმენტ"	მრავალფუნქციური შენობა	დაკვეთა №2	
	ქ. თბილისი, ვაკე-საბურთალოს რაიონი, თამარაშვილის ქ. 13	არქიტექტურული პროექტი	
	I სართულის გეგმა 0.00 (470.00) ნიშნულზე მ. 1:200	ფურც.	სულ ფურც.
			50

გენგეგმა მ. 1:500

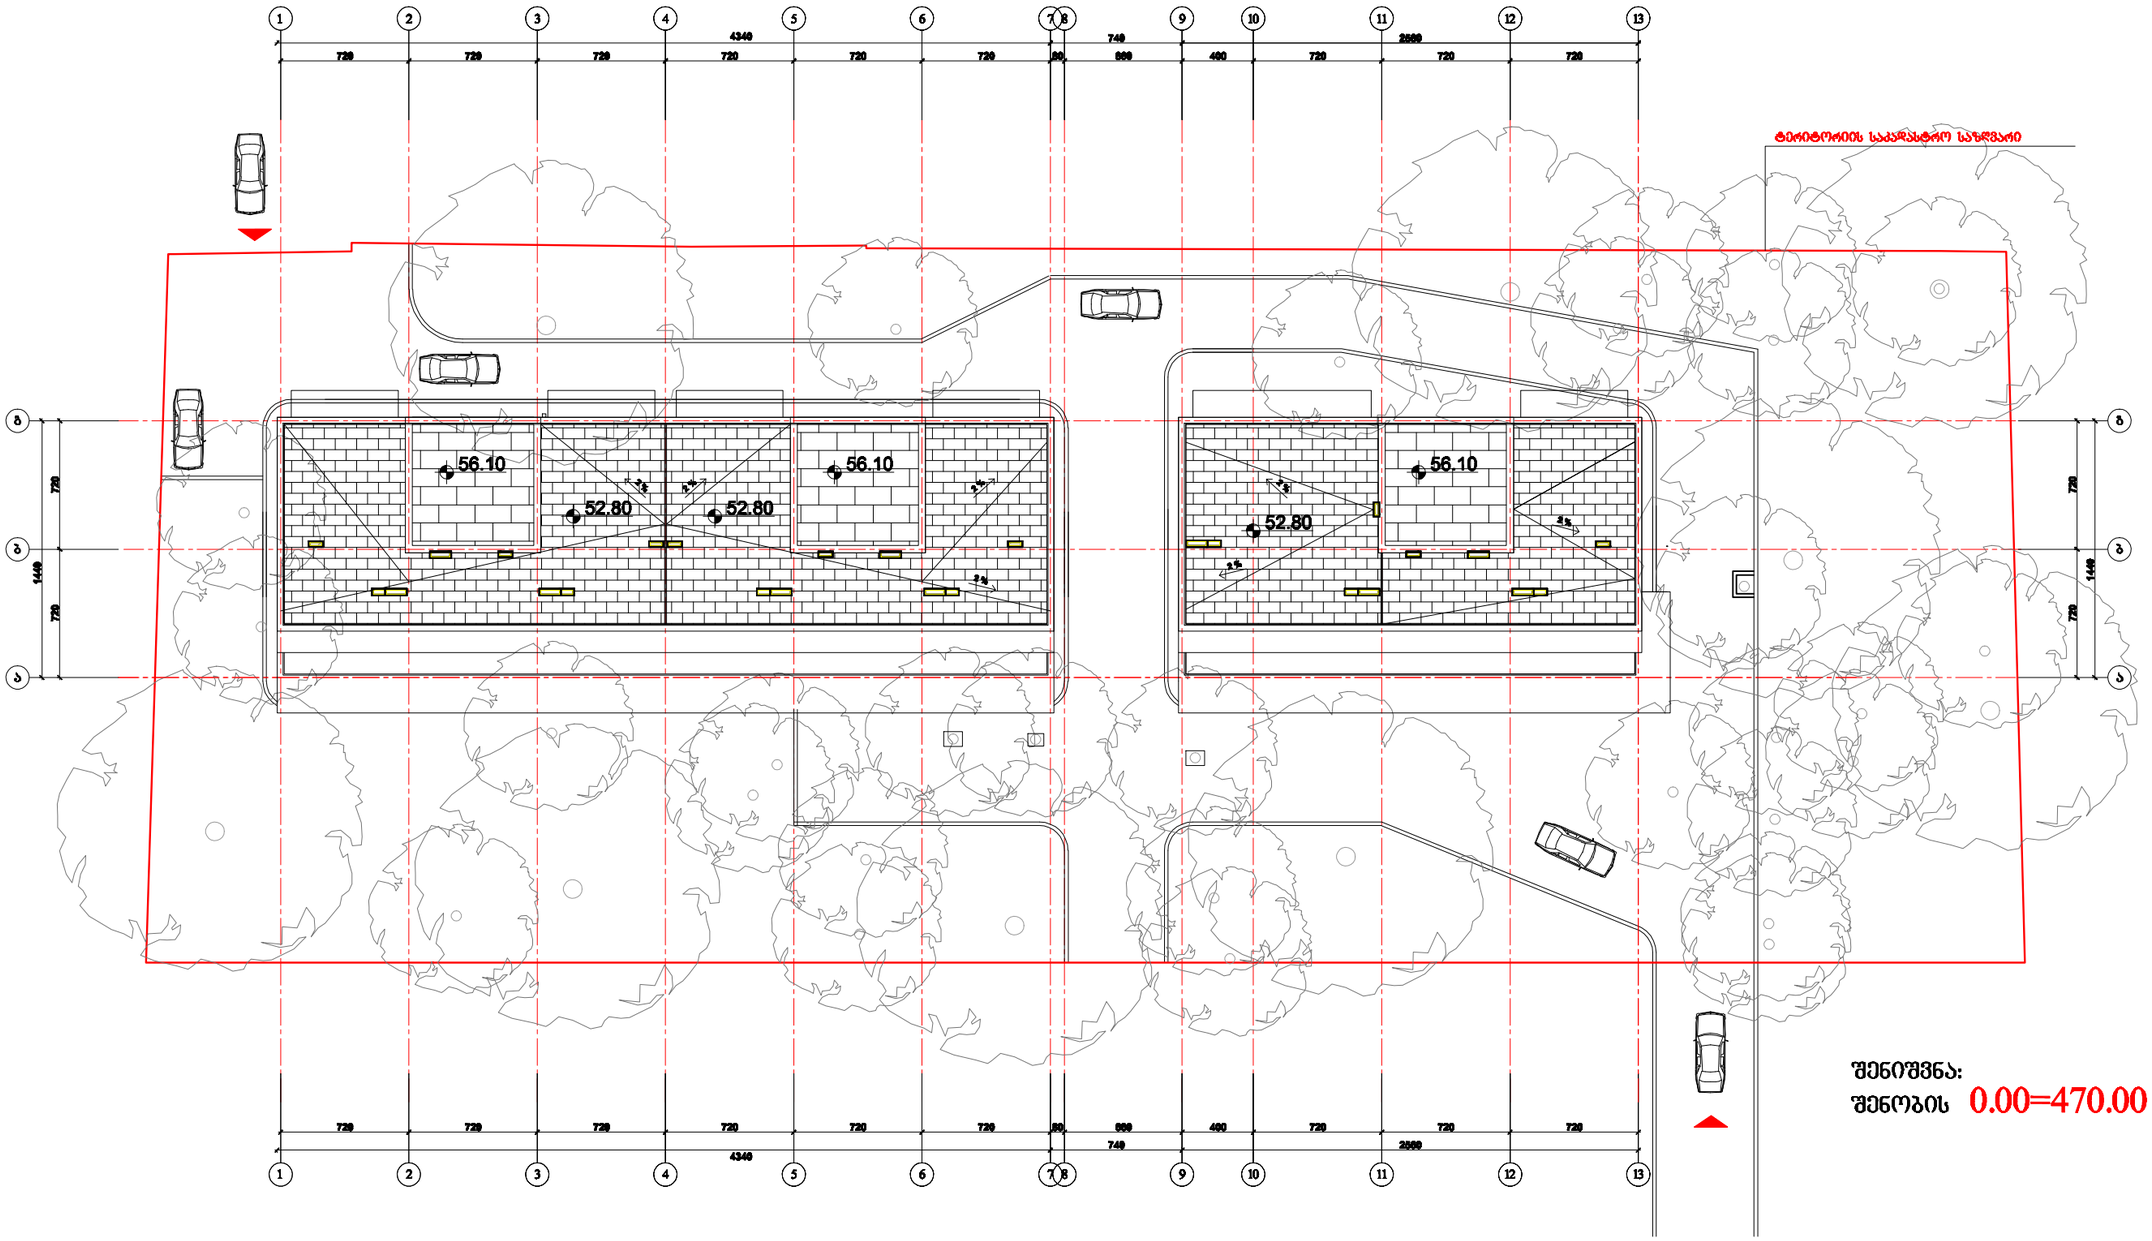

შენიშვნა:

შენობის 0.00=470.00


4618900.00
4619000.00
4618800.00
0.00=470.00