
N
საზოგადოებრივ-საქმიანი ზონა 1 (სსზ-1)
23.5
7.8
162
7.2
19.1
10.8
2628
406
23.7
ფუნქციური ზონების შორის საზღვარი
სარეკრეაციო ზონა 1 (რზ-1)
სატრანსპორტო ზონა 1 (ტზ-1)
1:500
სარეკრეაციო ზონა 2 (რზ-2)


















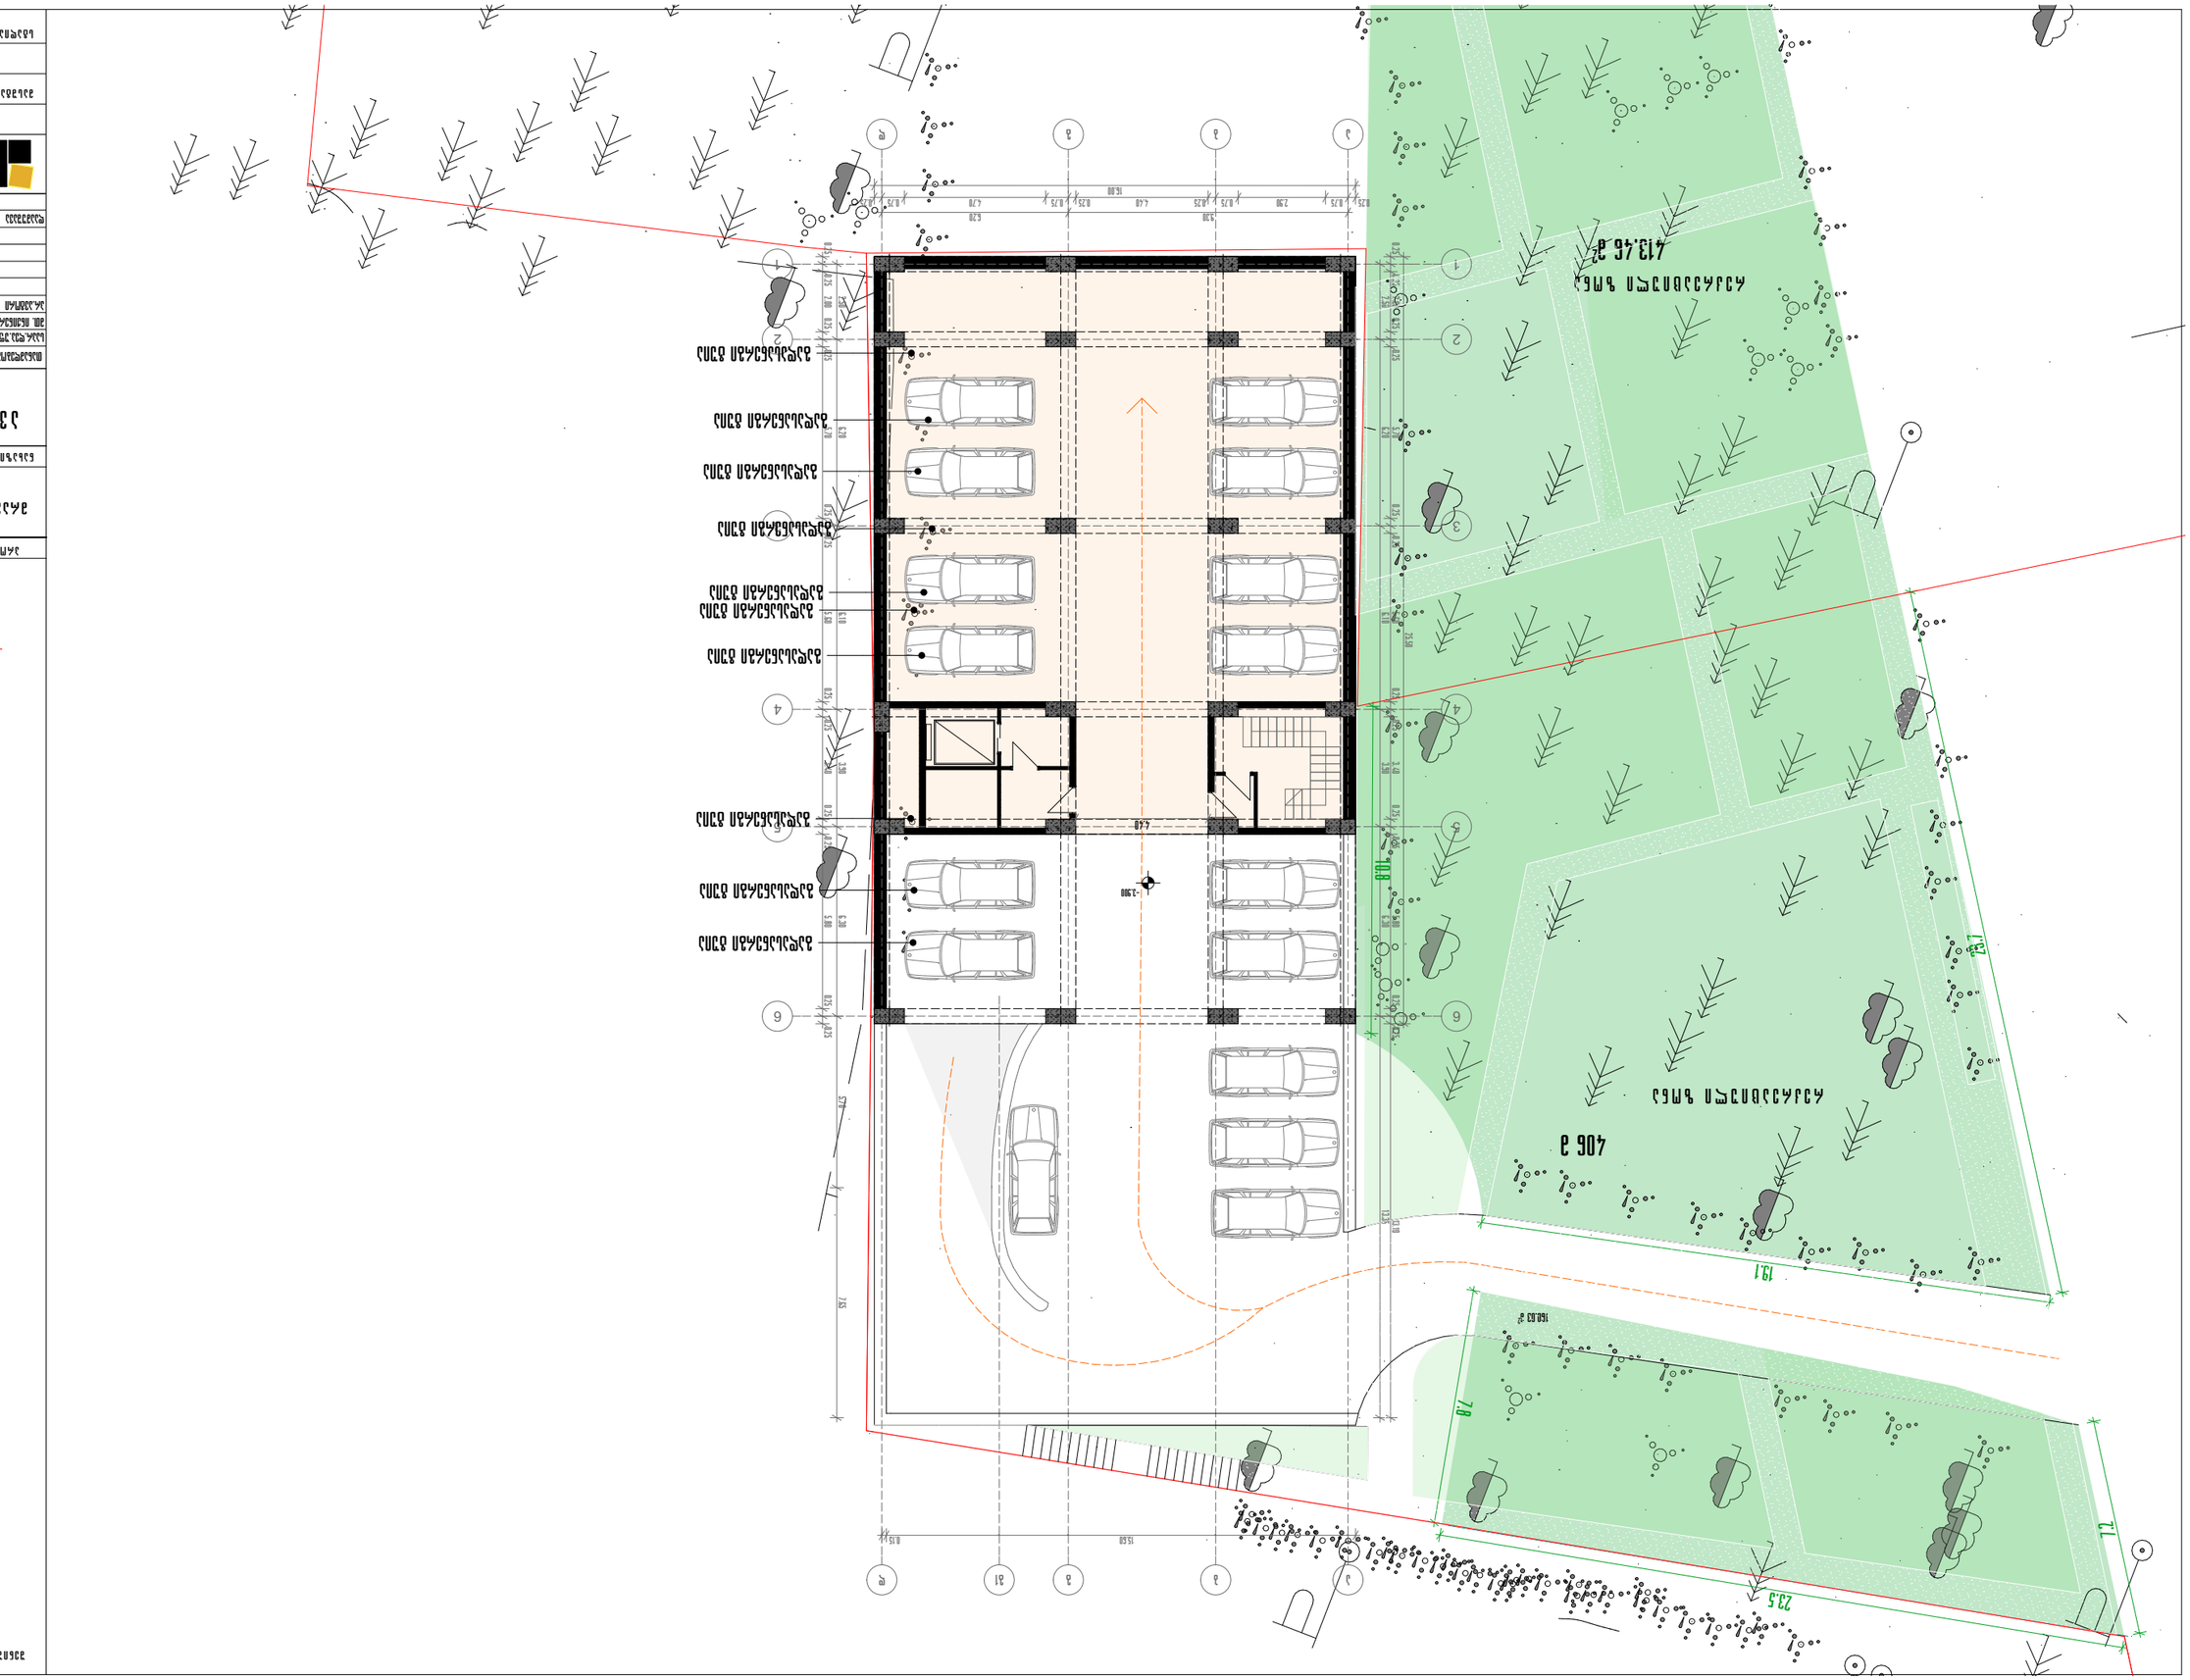








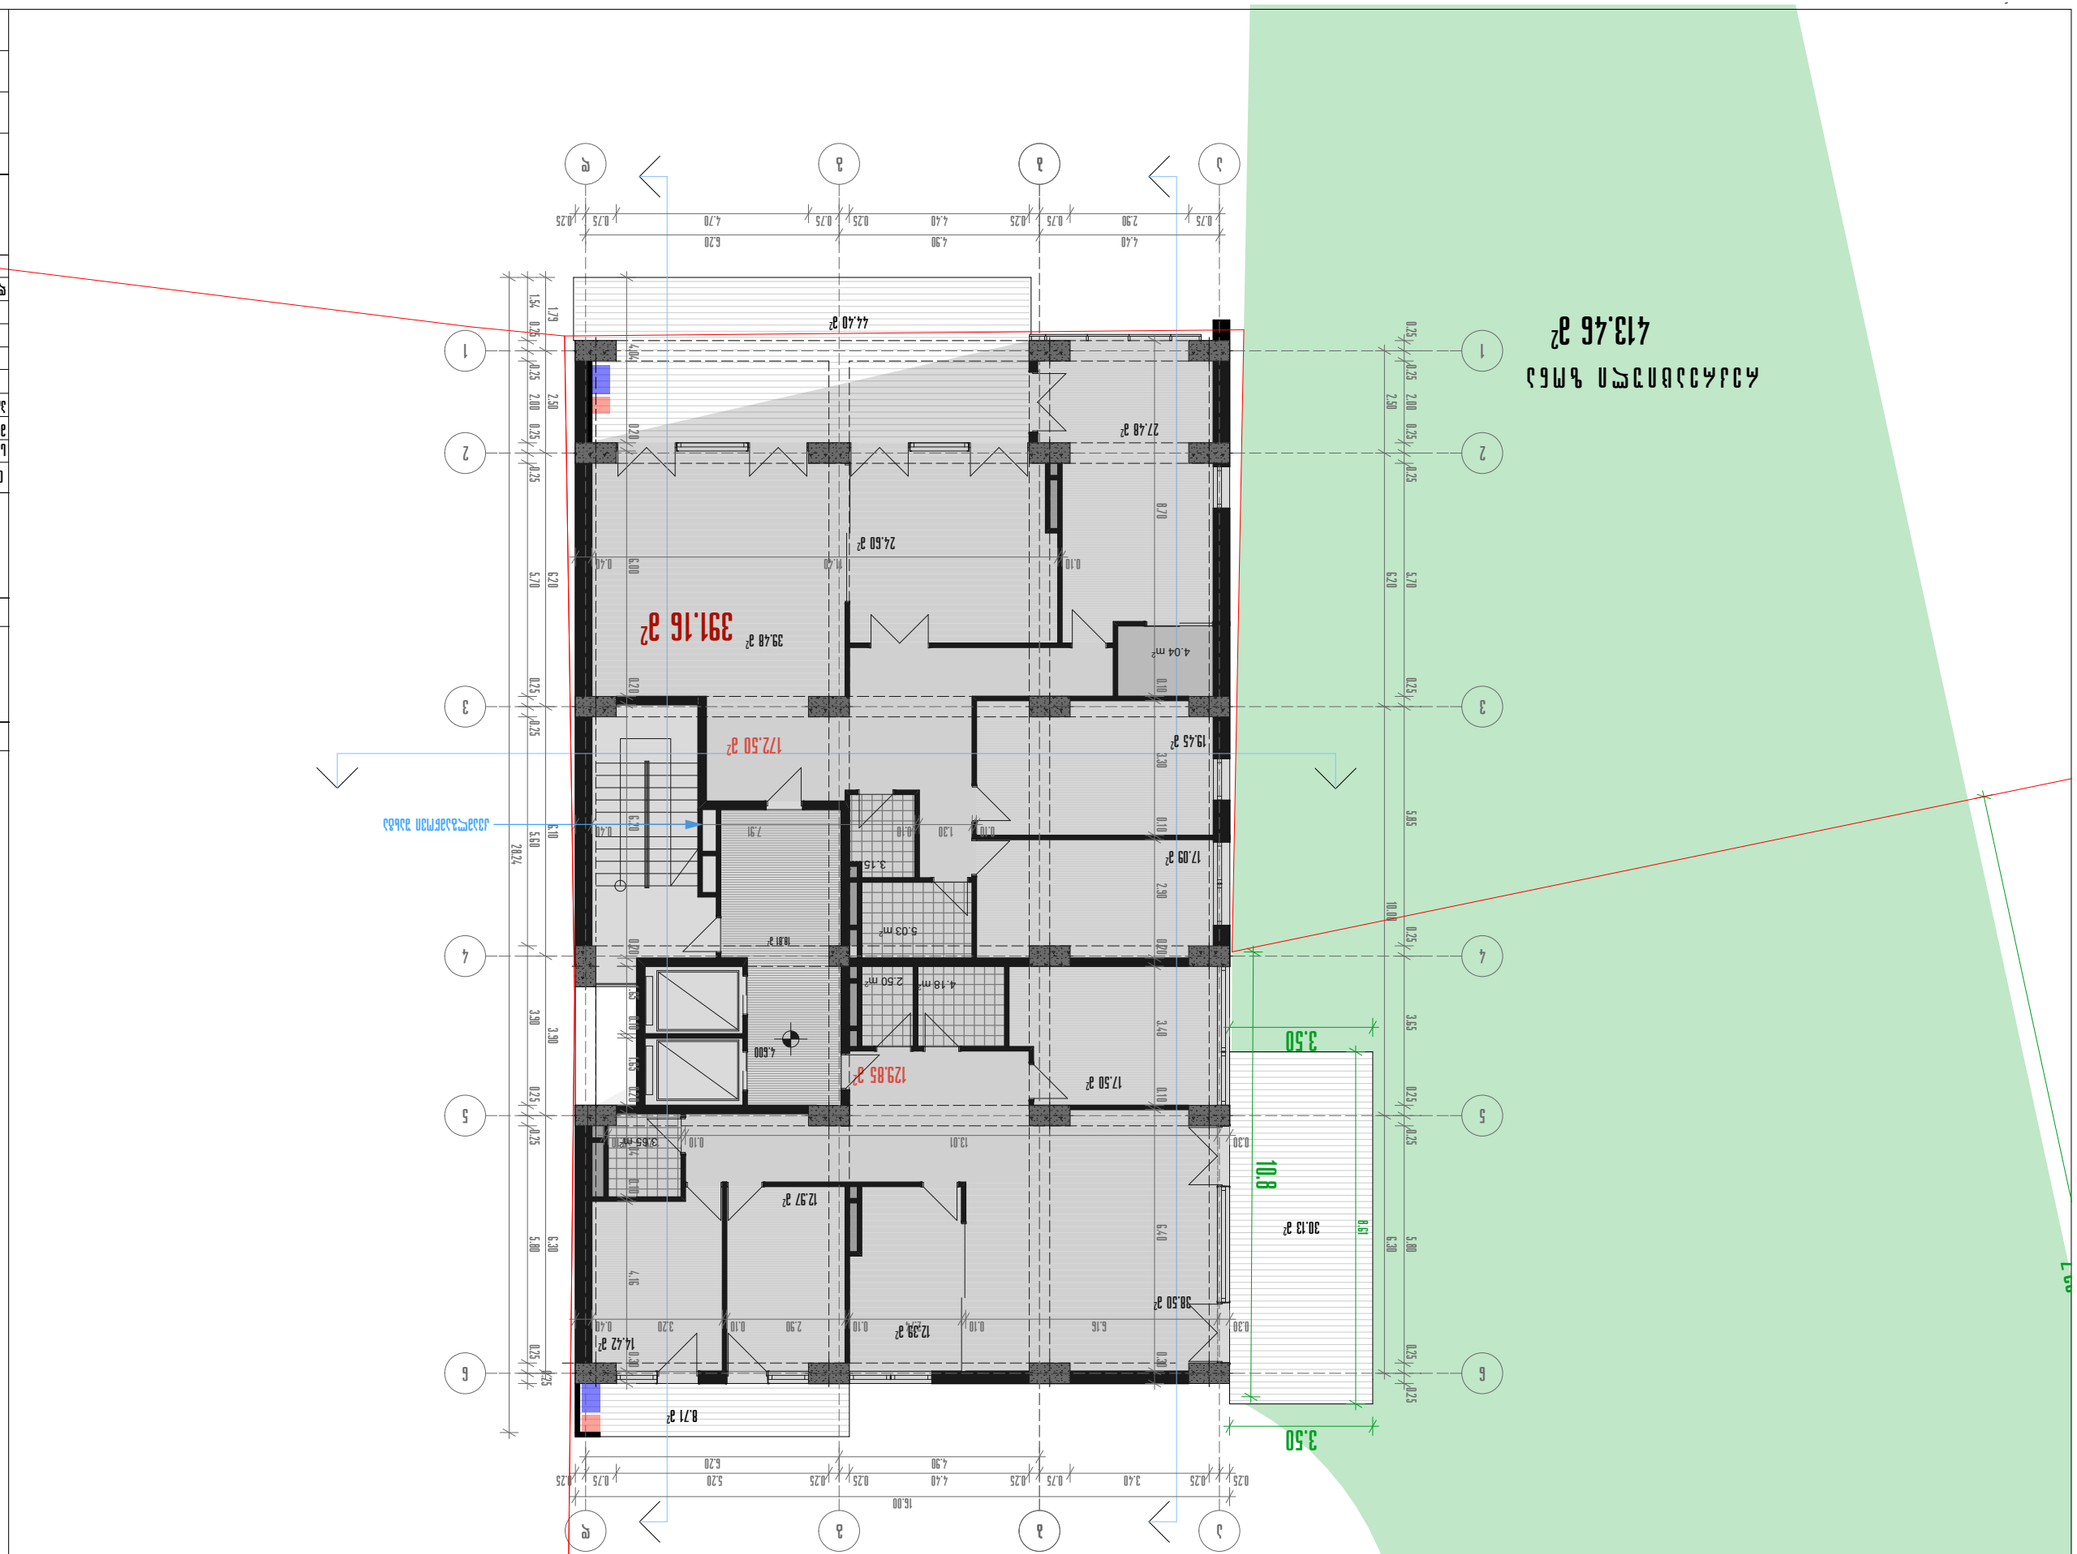











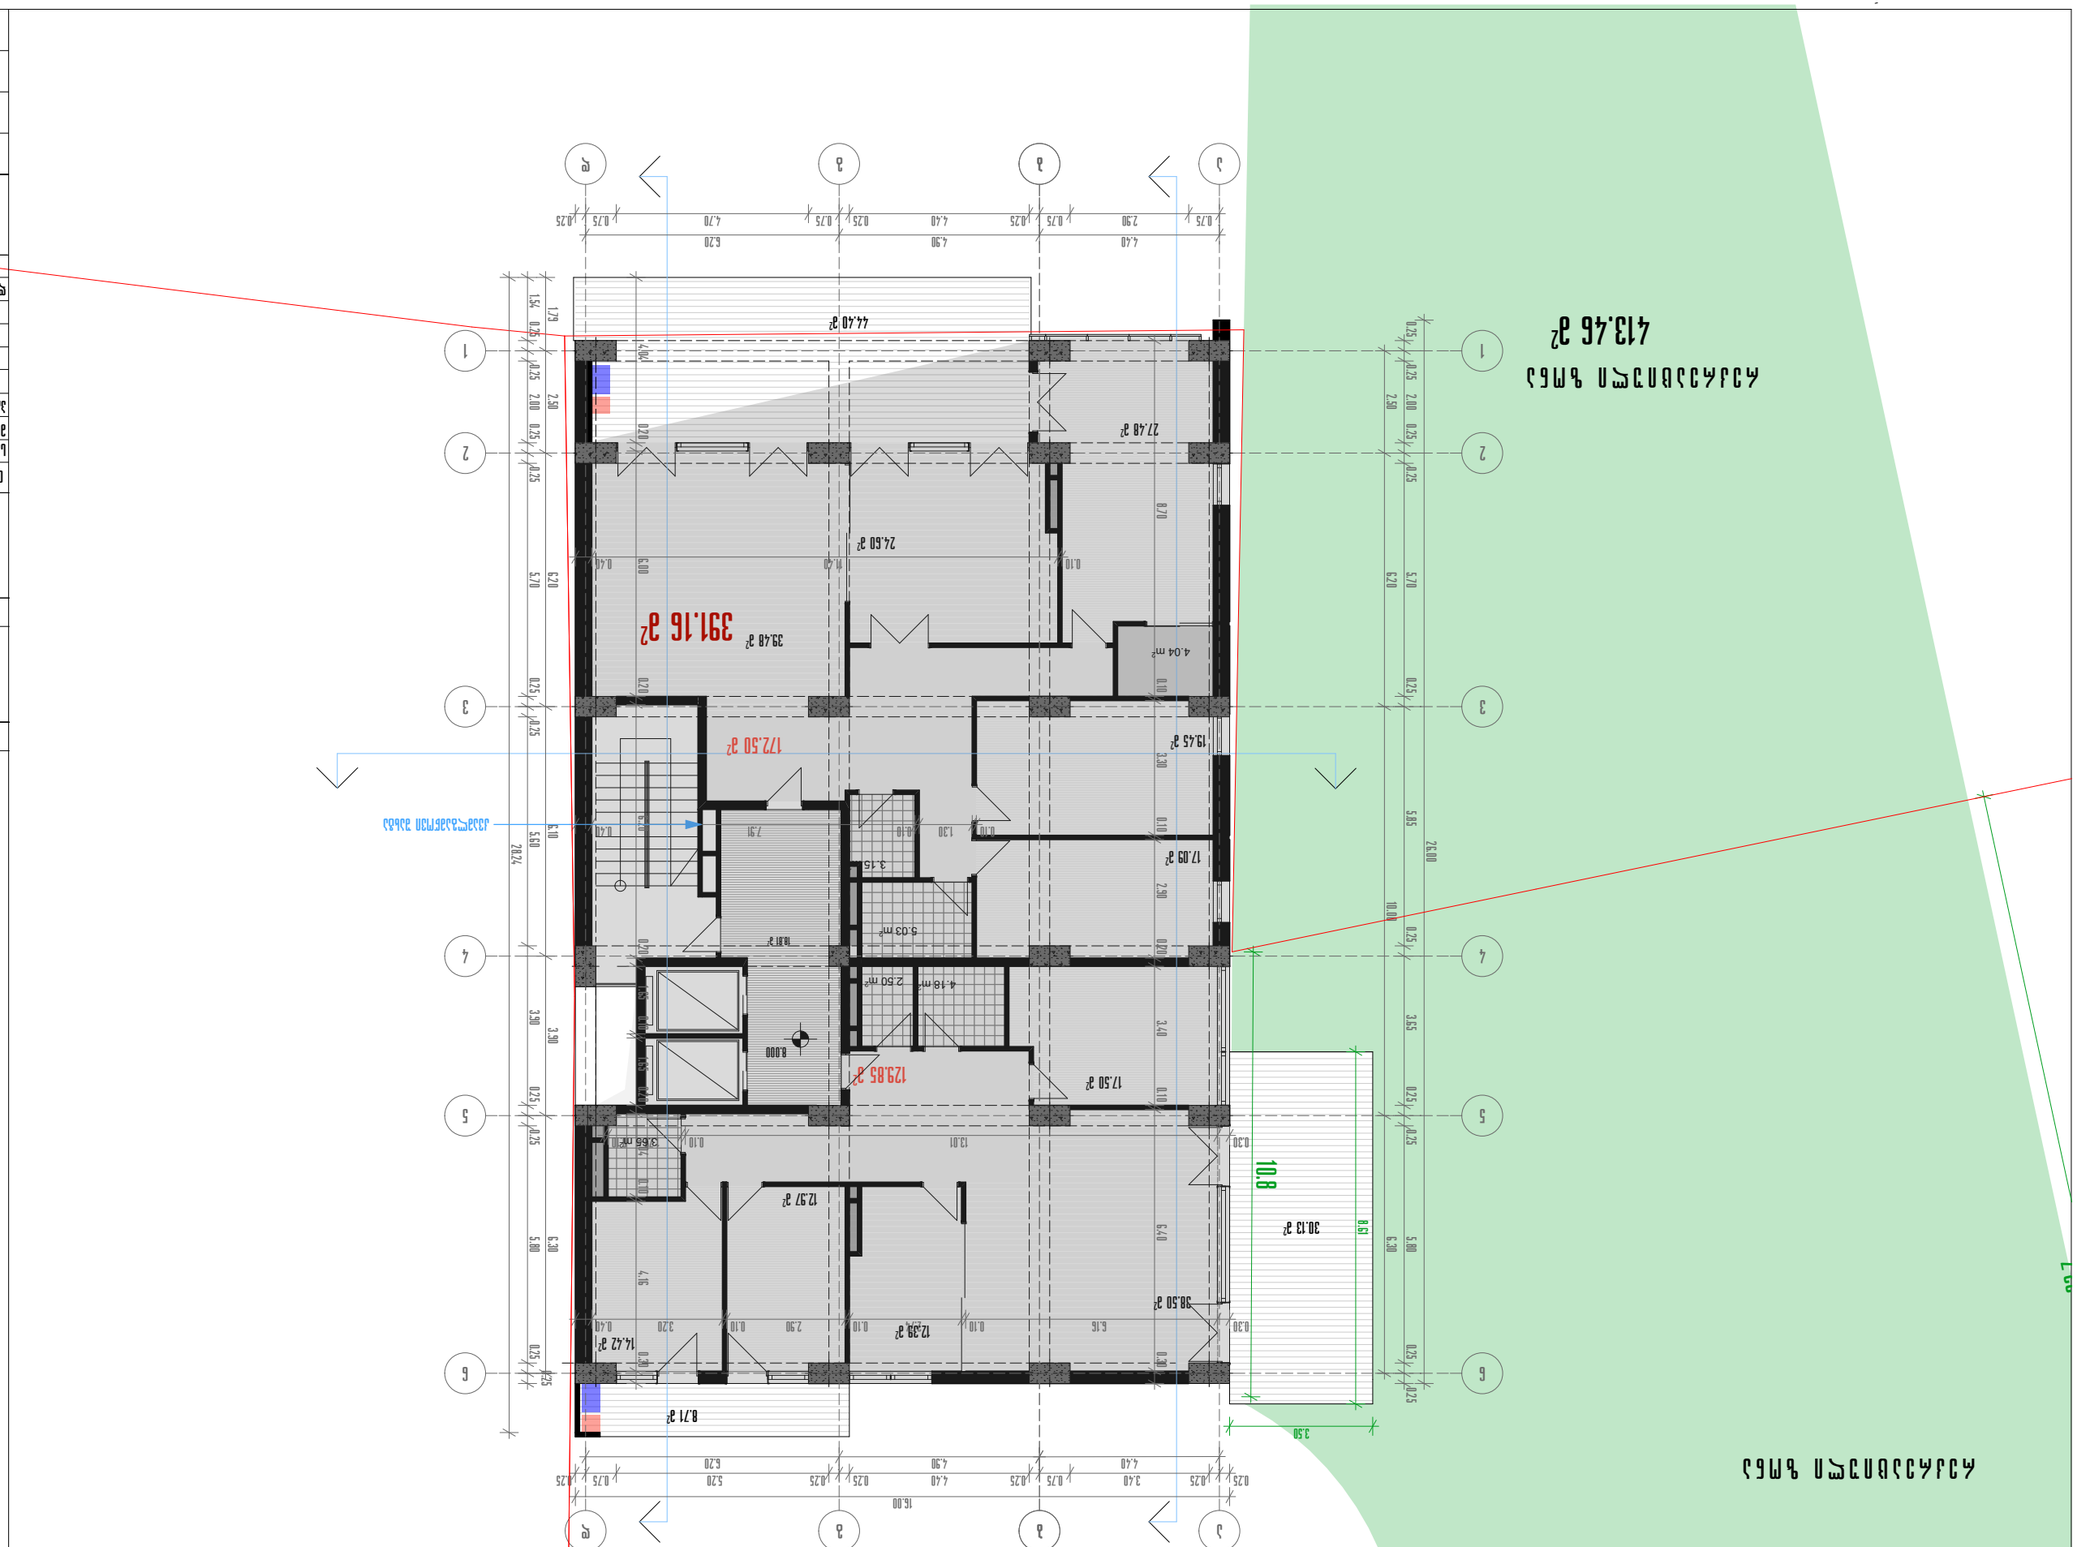











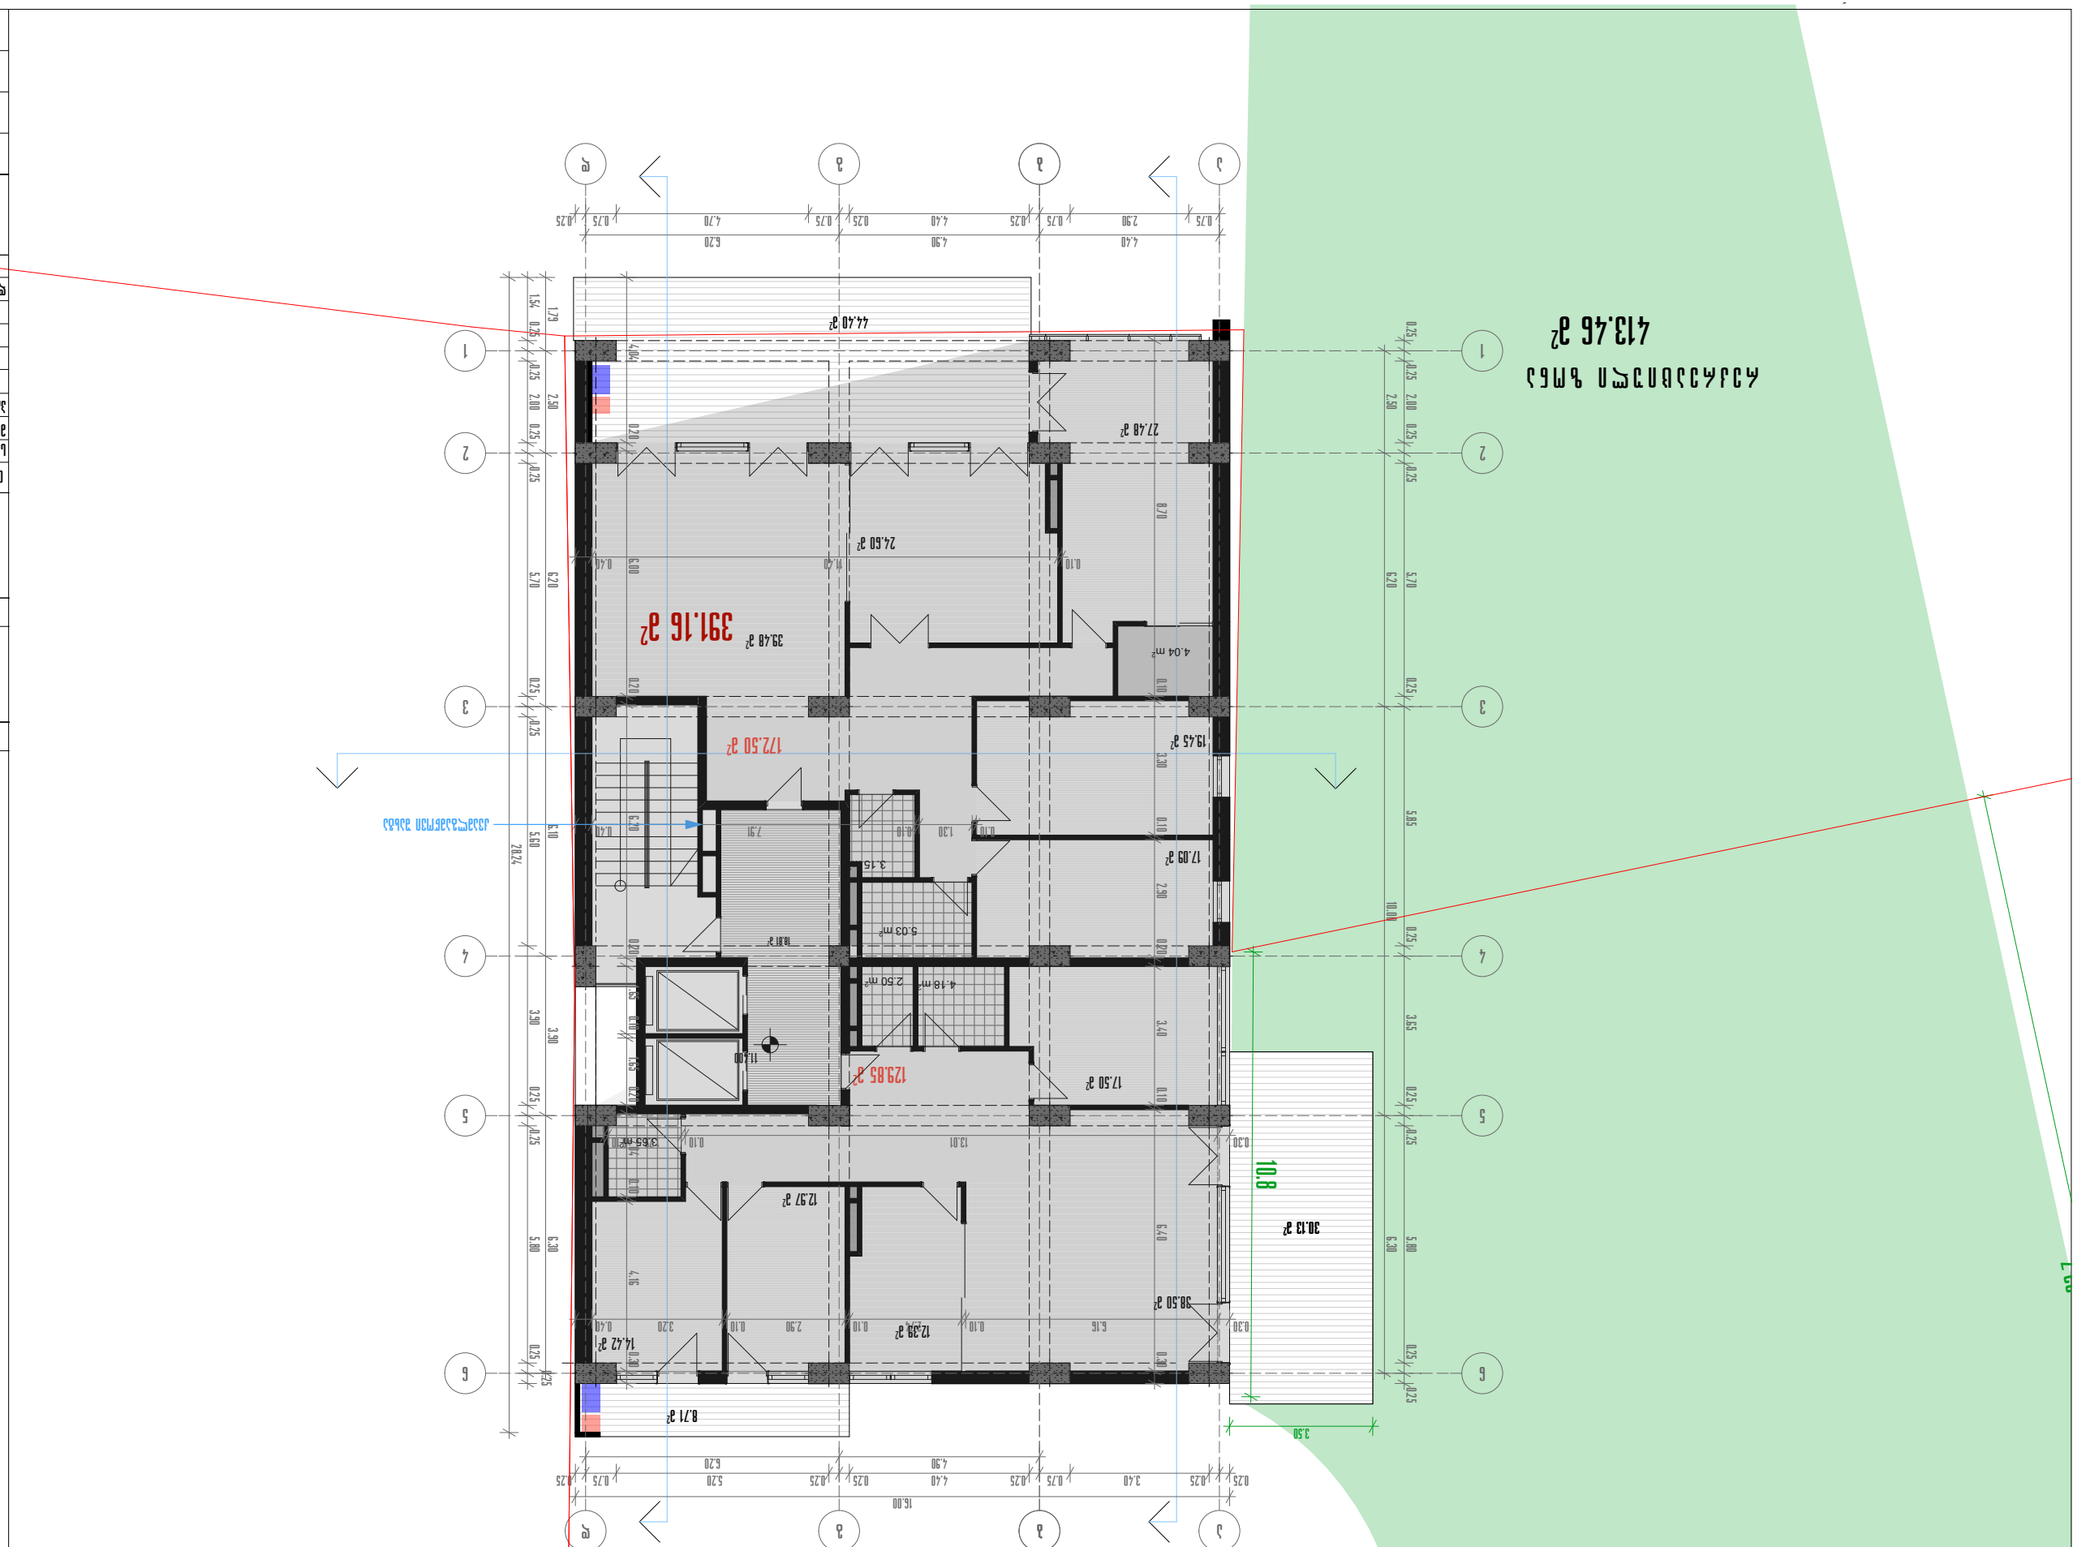













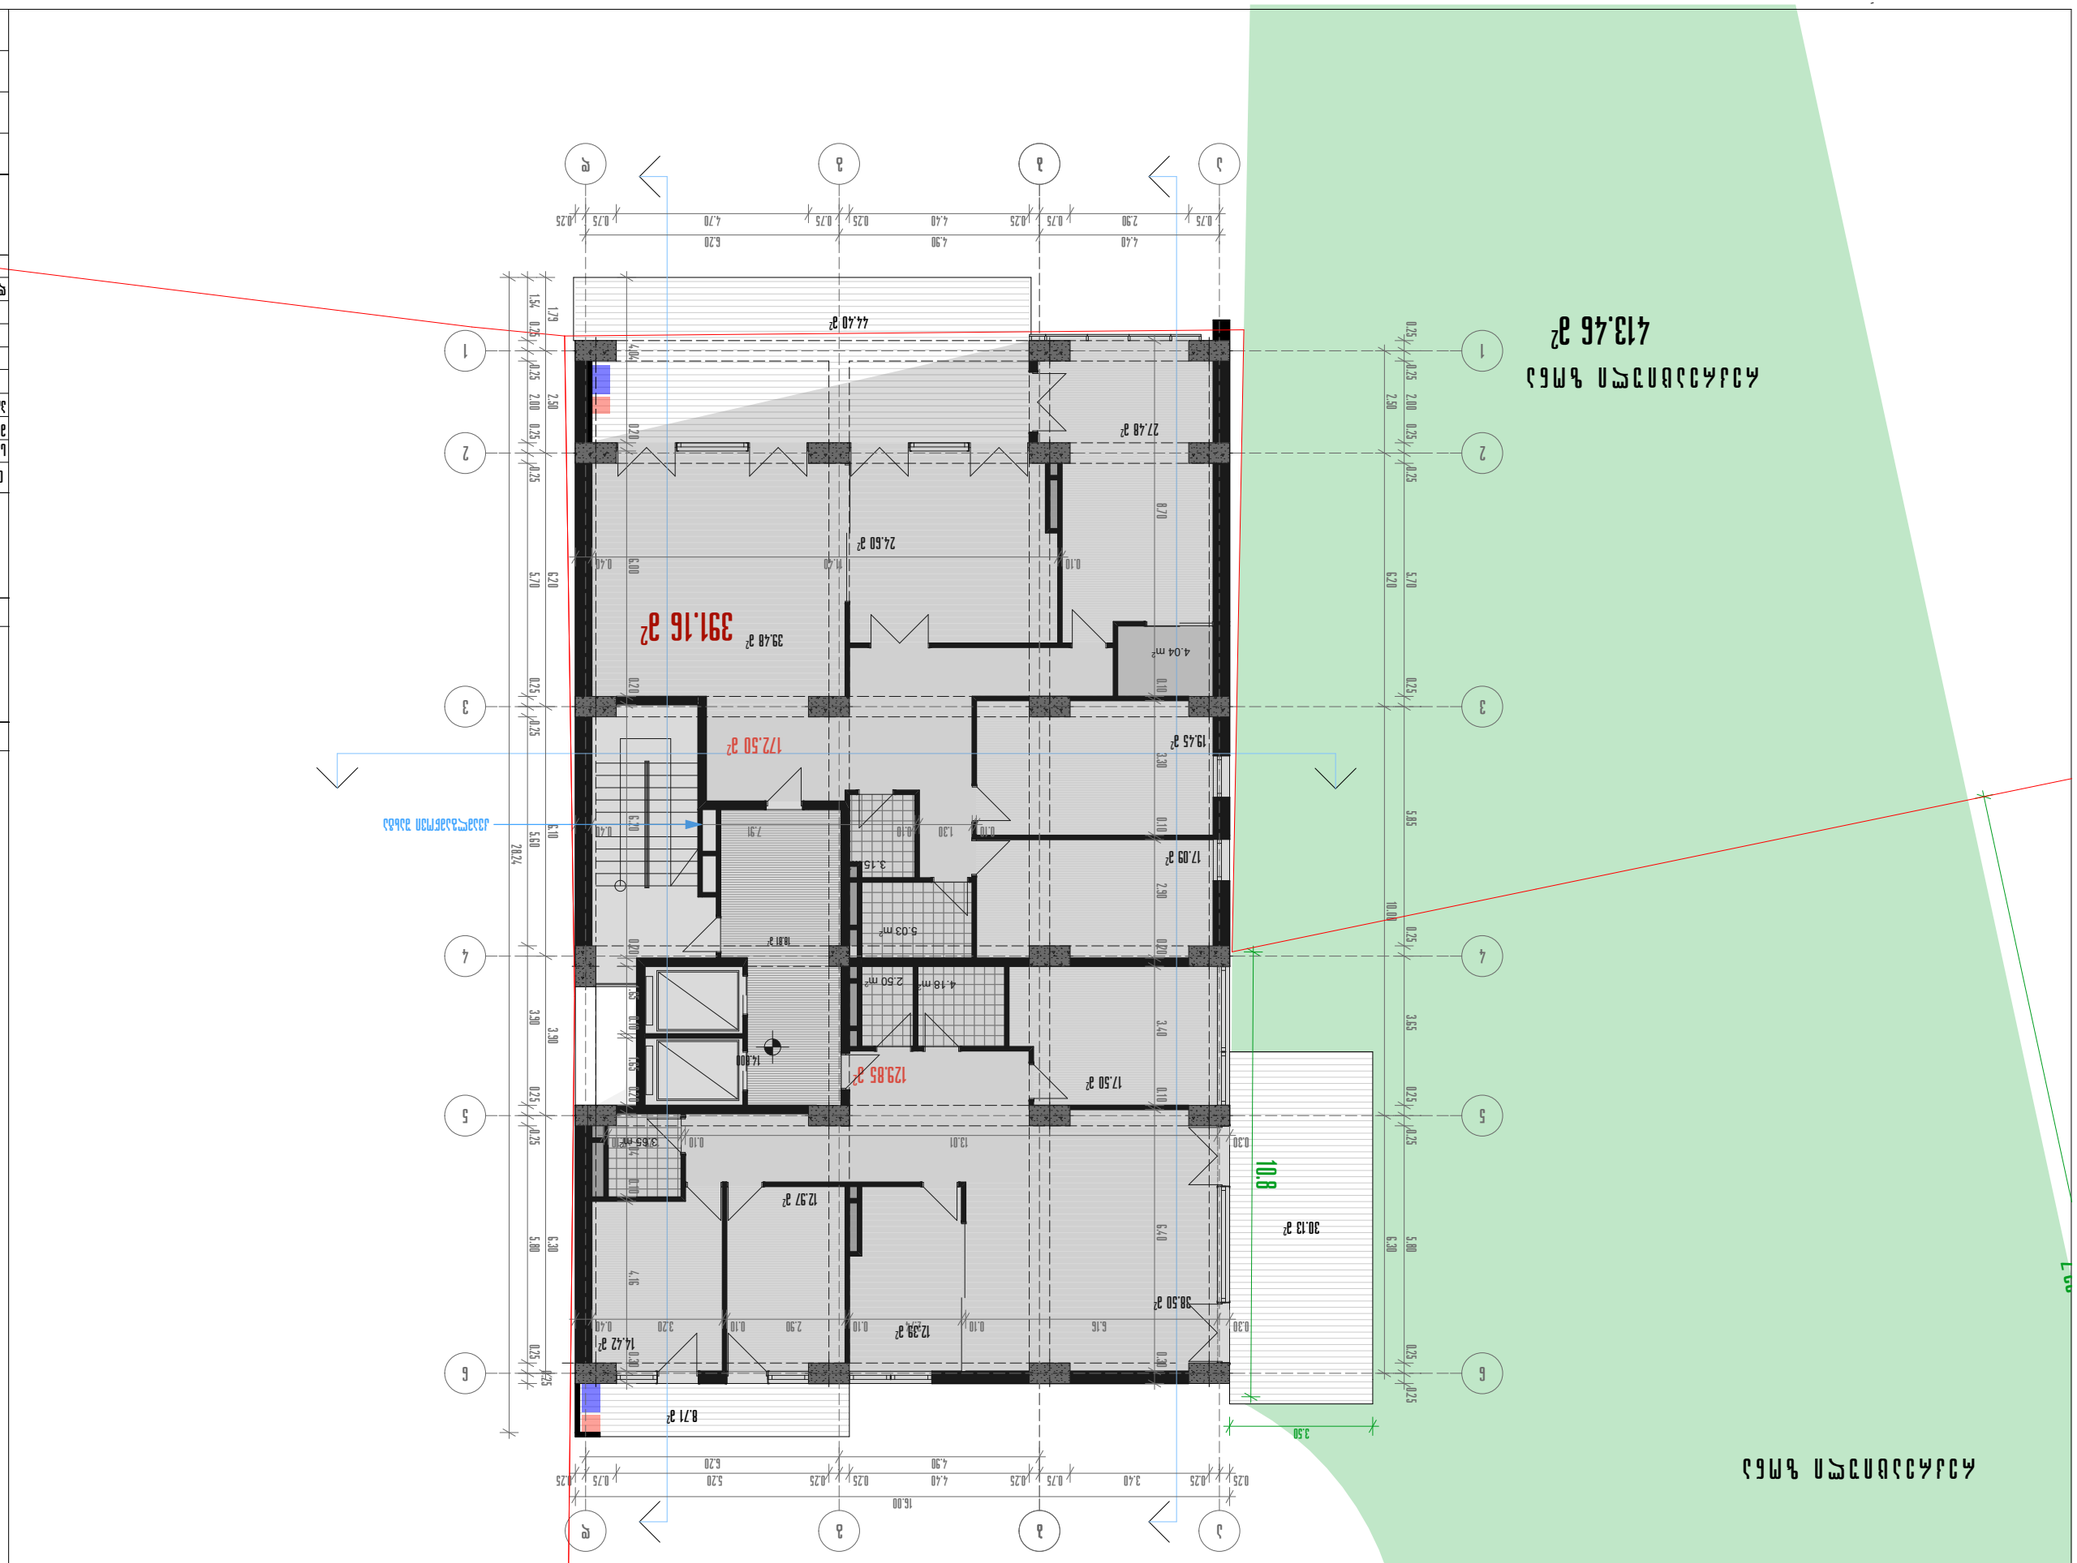




























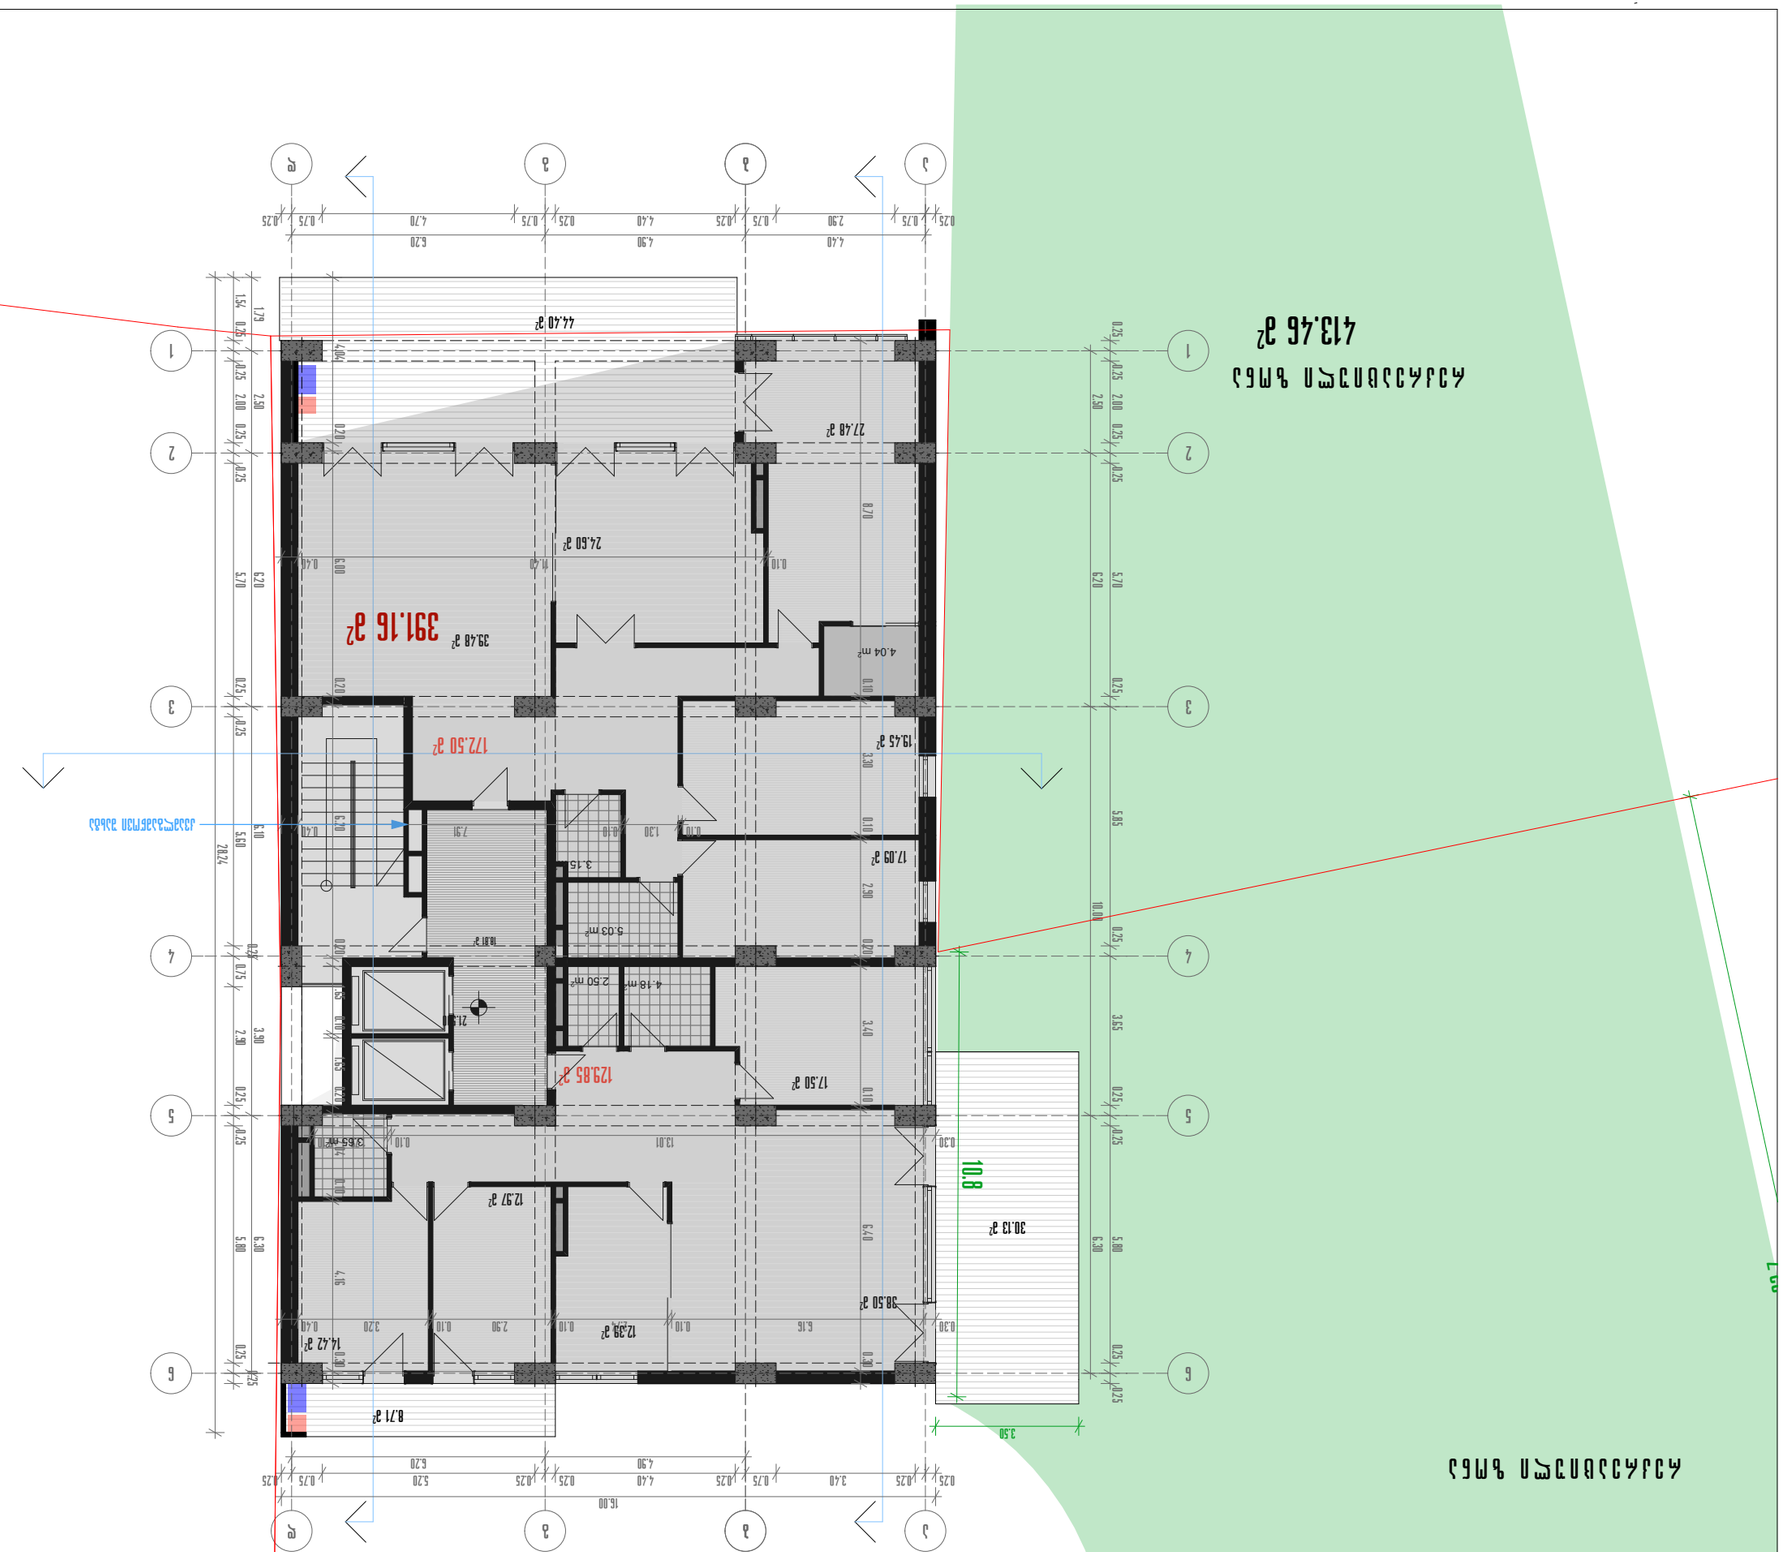
391.16 м²
172.50 м²
44.40 м²
27.48 м²
24.60 м²
39.48 м²
19.45 м²
17.09 м²
17.50 м²
12.97 м²
12.39 м²
14.42 м²
8.71 м²
30.13 м²
38.50 м²
413.46 м²
10.8
19.1
7.8
3.50
4.04 m²
5.03 m²
2.50 m²
4.18 m²
3.65 m²
1.54
2.79
4.04
2.50
2.00
0.25
0.75
0.20
0.40
0.80
0.70
0.10
5.70
6.20
5.10
5.80
20.24
7.91
0.24
0.73
18.81 м²
21.50
3.90
2.40
5.00
6.30
4.16
3.20
2.90
6.16
3.30
3.15
7.90
3.40
5.40
13.01
3.55 m²
0.30
5.85
3.65
6.20
5.00
6.30
10.00
16.00
5.20
4.90
6.20
3.40
2.90
1
2
3
4
5
6

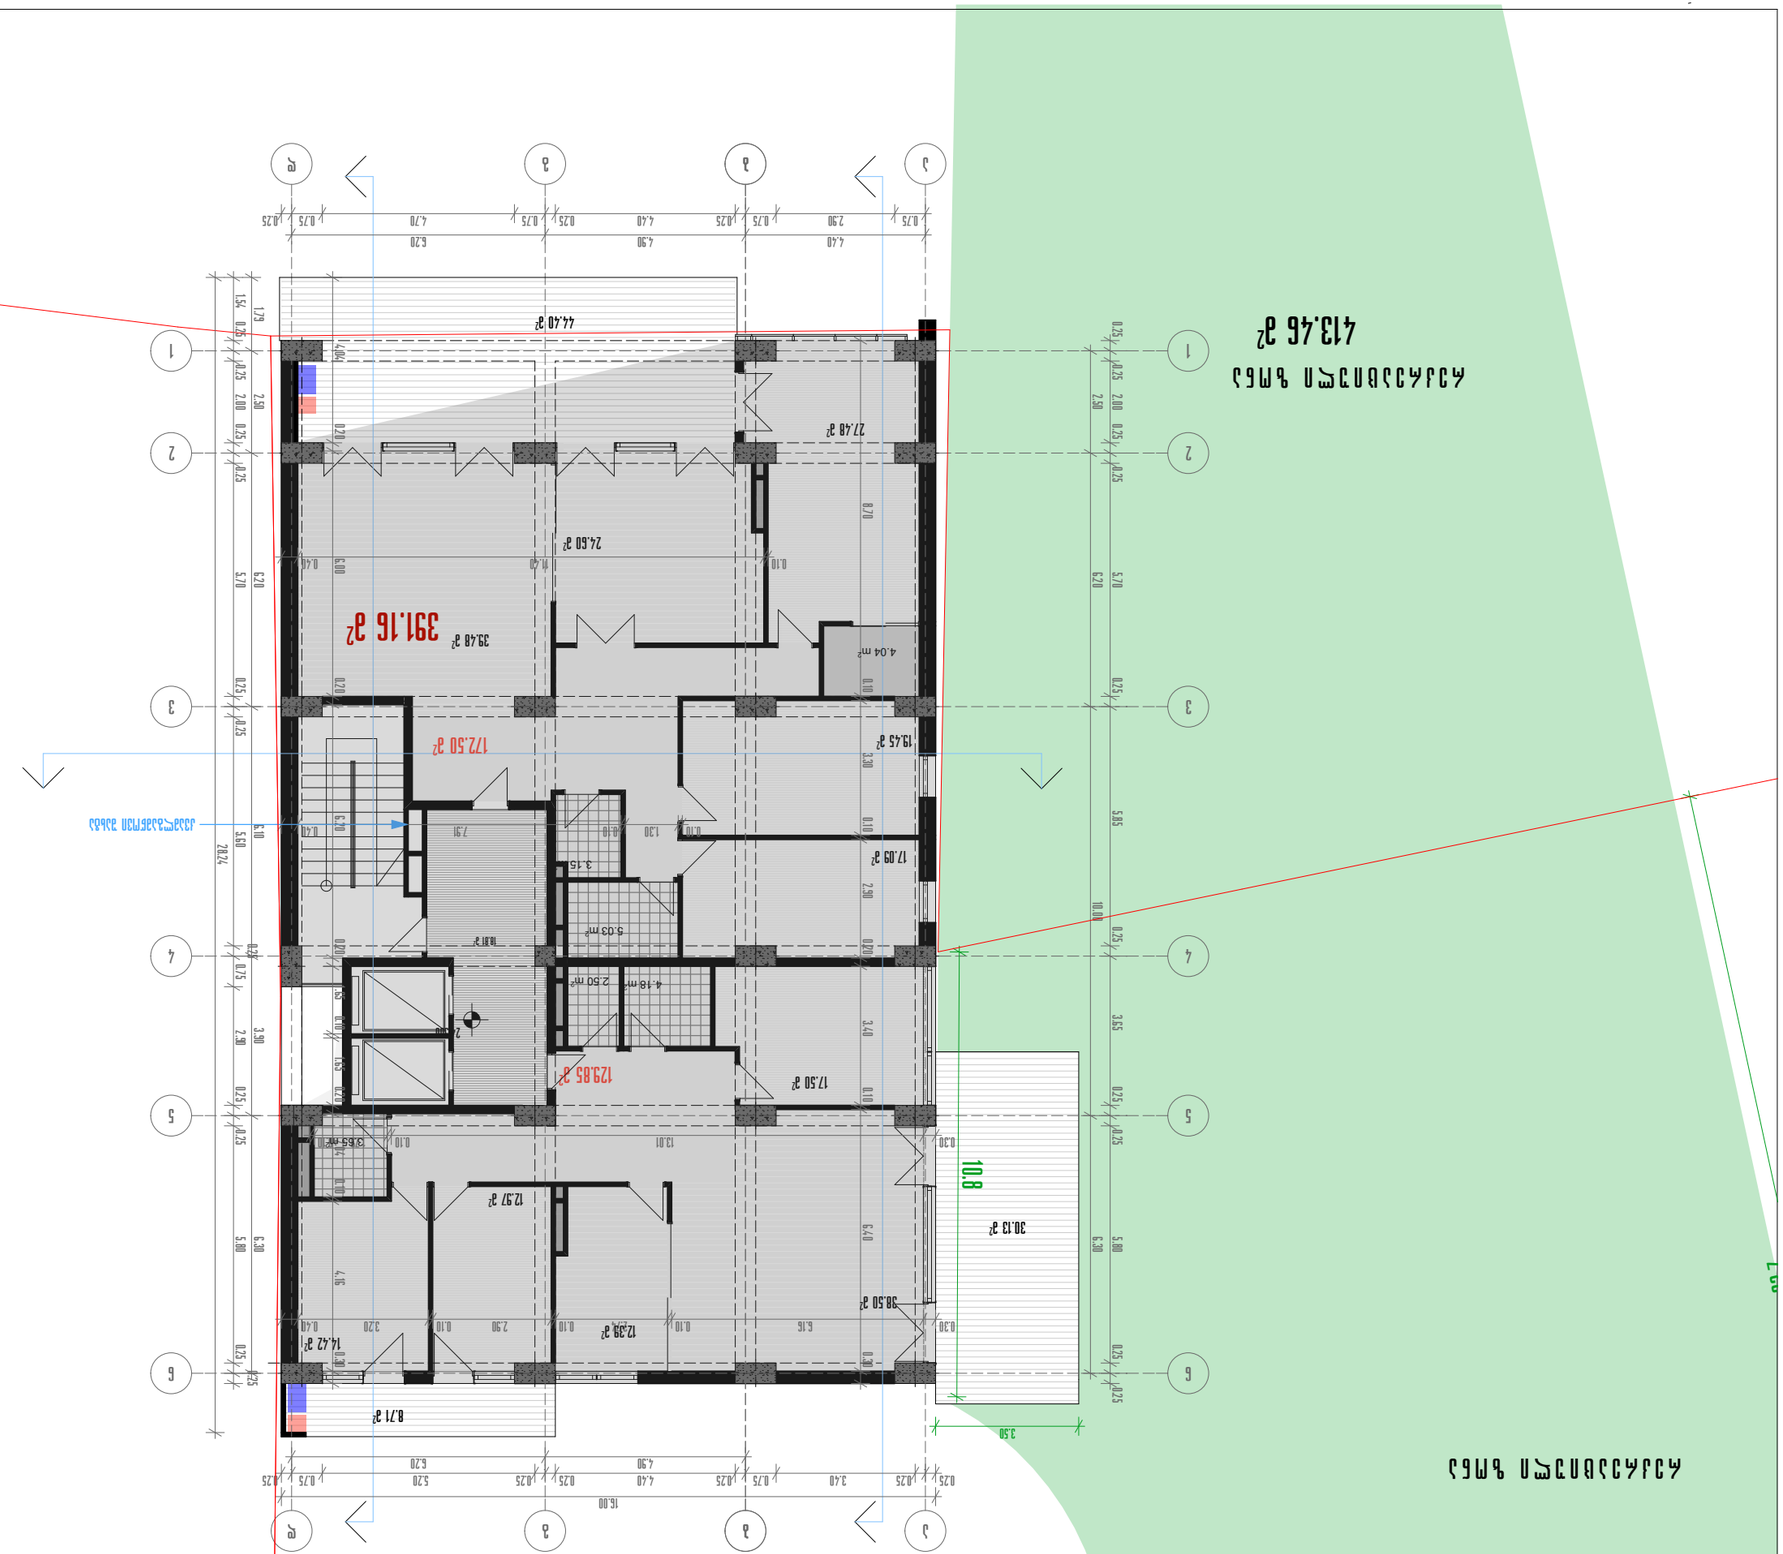






















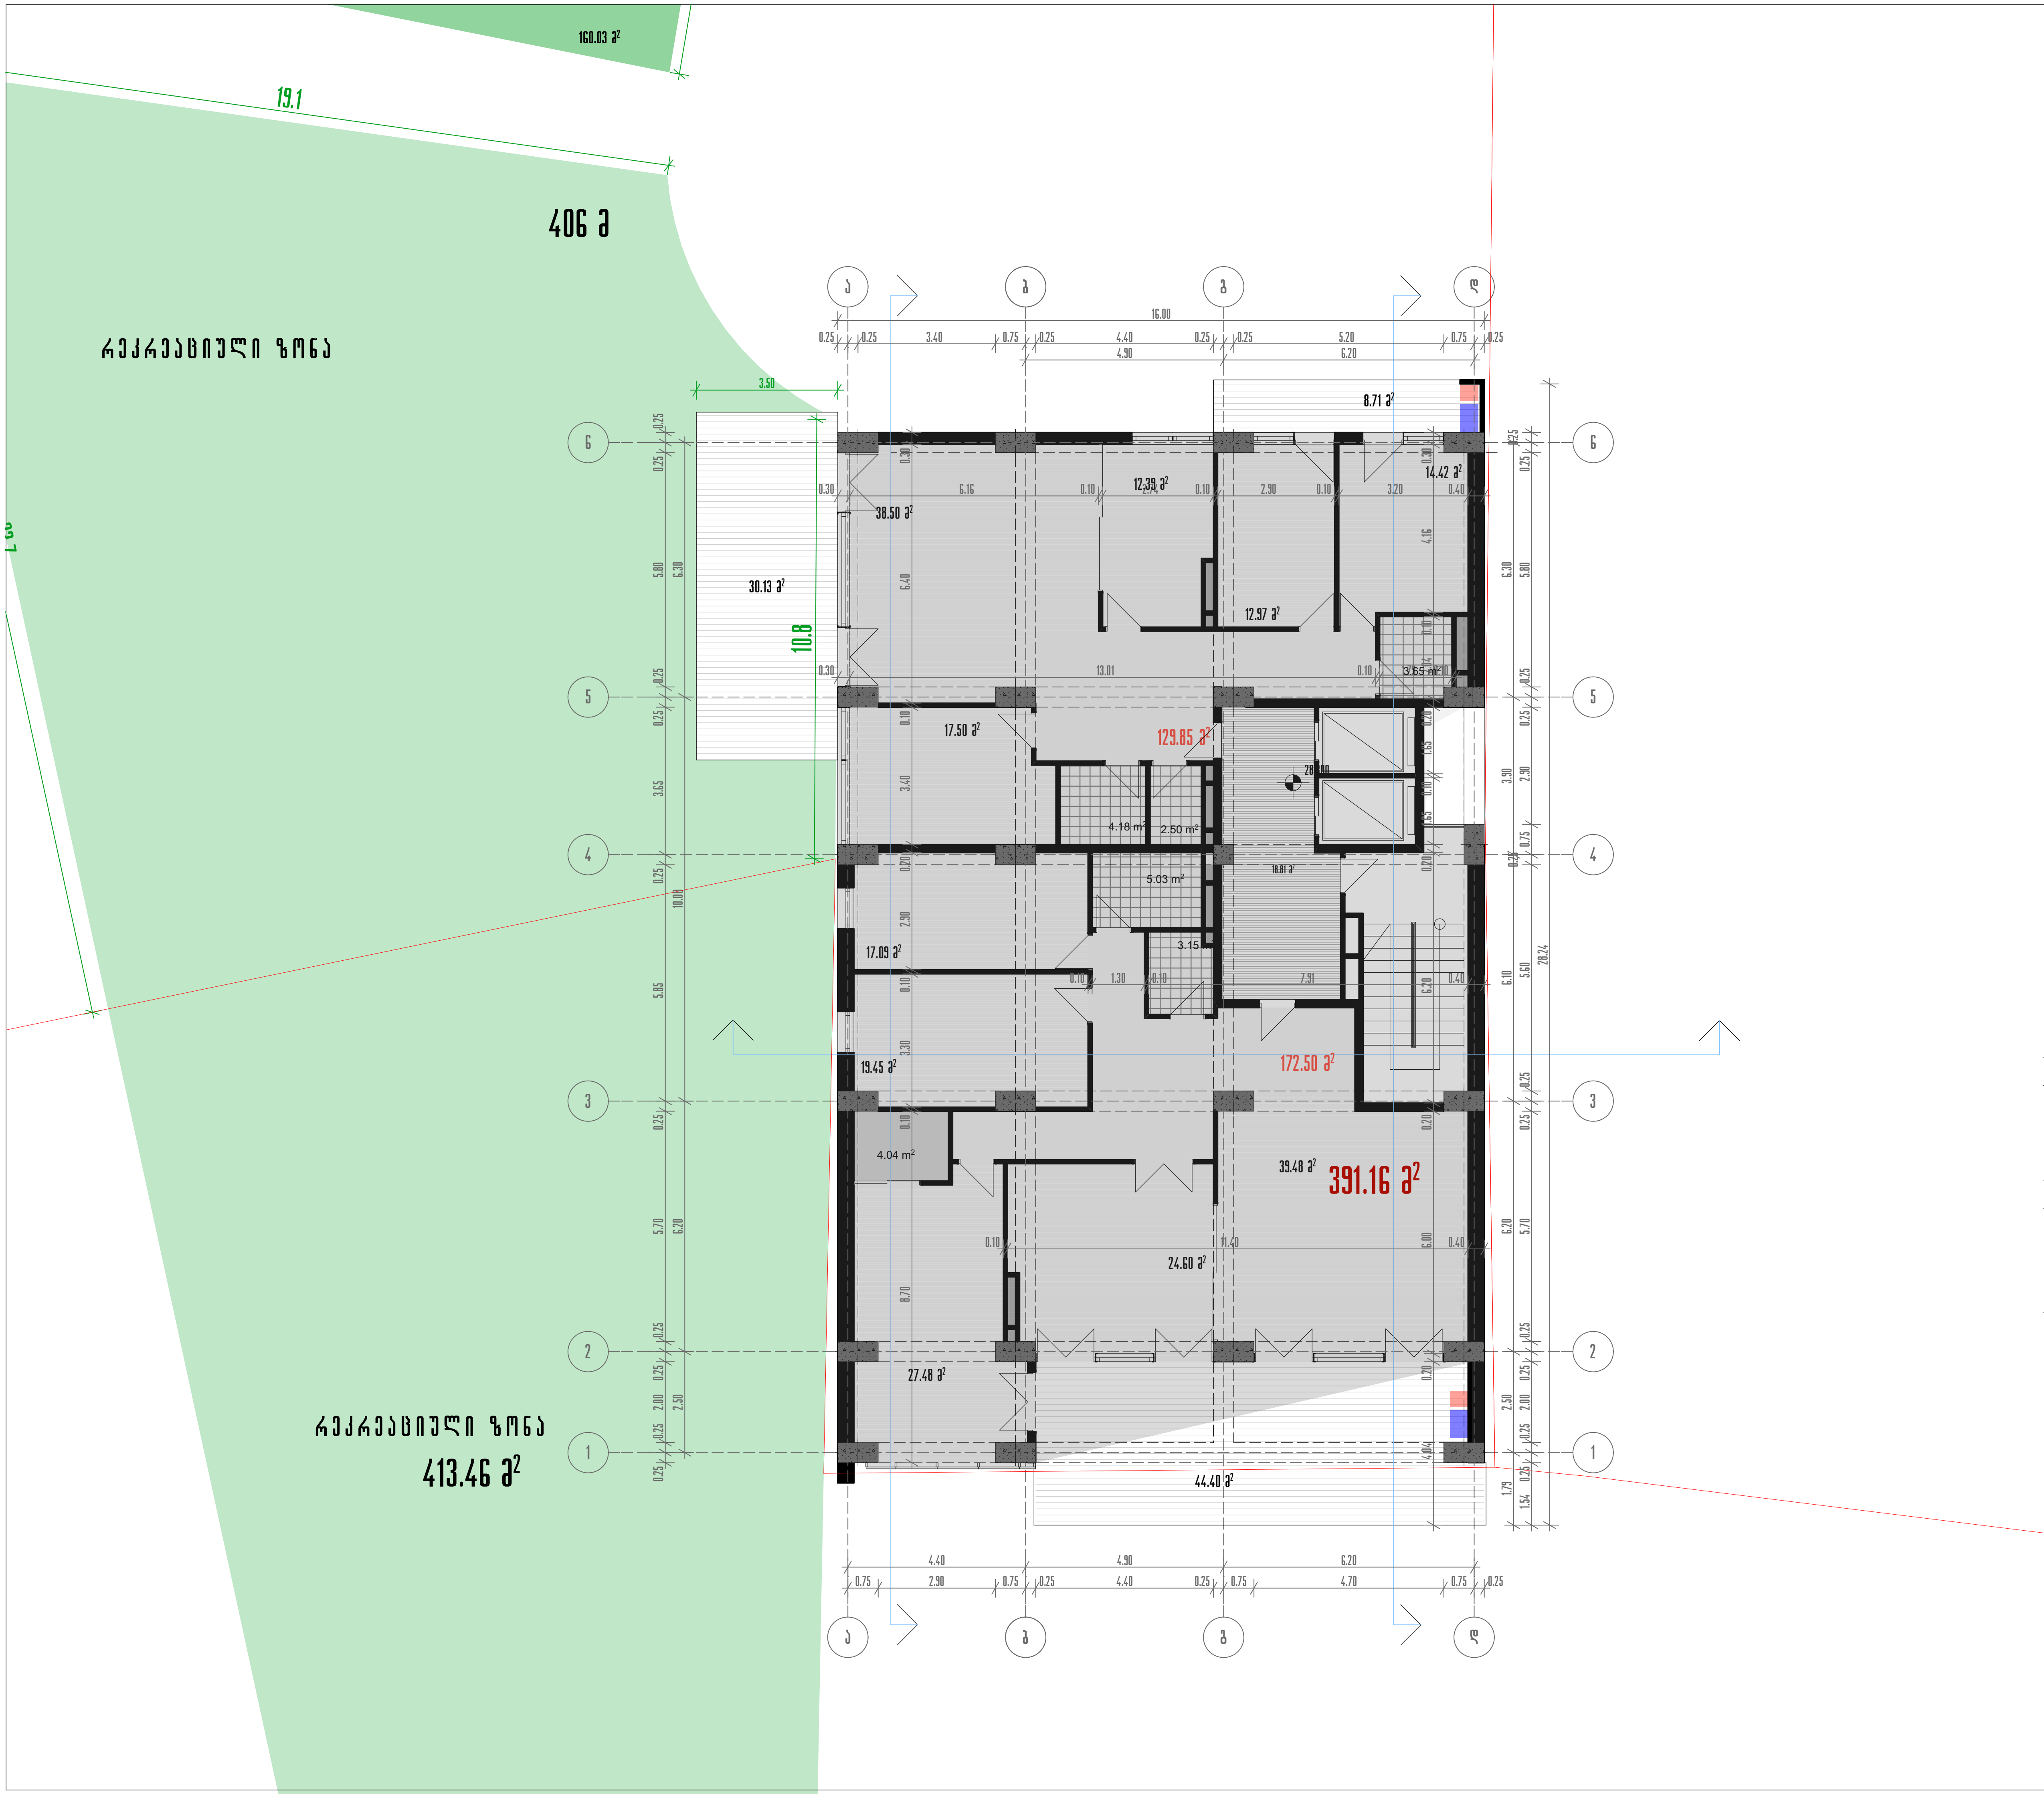

შენიშვნა

ქ2-391.16 მ²

წითელი ხაზი

გათბობის ქვაბი

კონდენციონერის გარე აგრეგატი

პროექტის დასახელება

მრავალფუნქციური კომპლექსის IV ბლოკი

ნახაზის დასახელება

გეგმა 28.300 ნიშნულზე

თანამდებობა	გვარი	
საპრ.დეპ.უფროსი	ნ. მოსულიშვილი	
მთ. ინჟინერი	ა.ბეროშვილი	
პრ.ავტორი	ნ.კილასონია	
	ო.გობაია	
დაამუშავა	ო.გობაია	

აქსისი
ქ. თბილისი ყაზბეგის გამზირი №24
Tel: (995 32) 24 17 18
Fax: (995 32) 24 17 17

მასშტაბი 1:150

სტადია

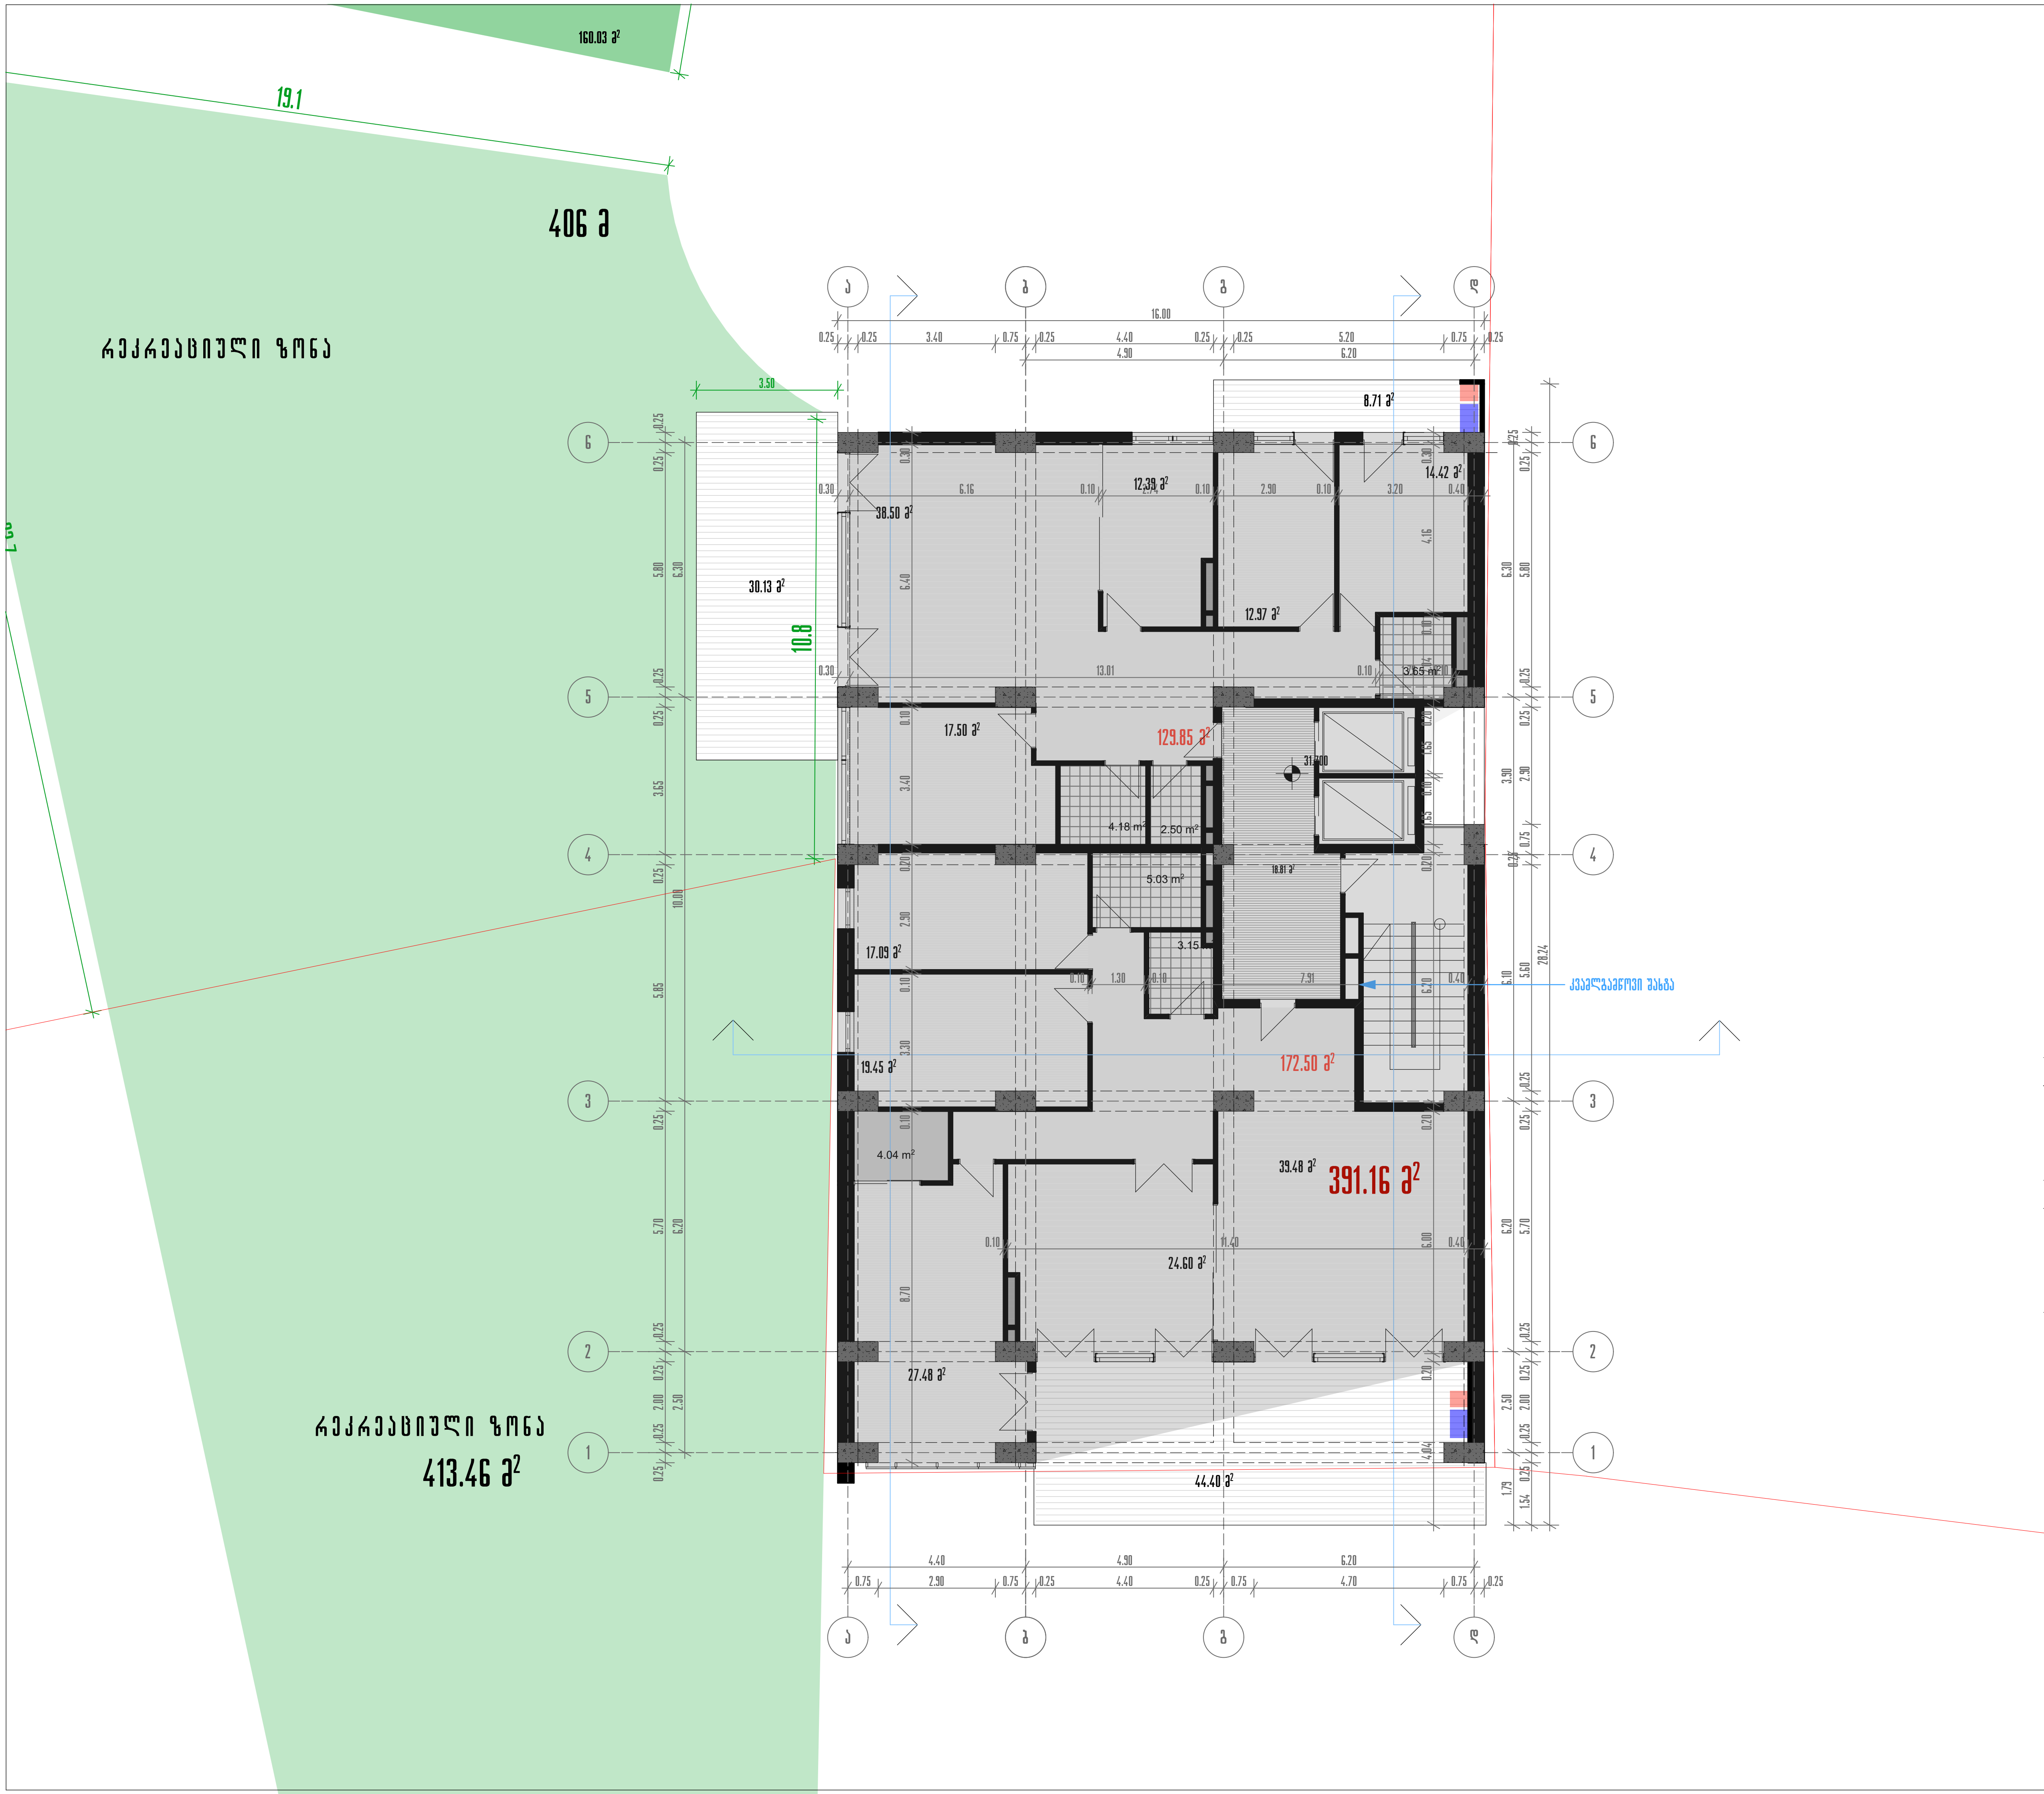

შენიშვნა

ქ2 - 391.16 მ²

წითელი ხაზი

გათბობის ქვაბი

კონდენციონერის გარე აგრეგატი

პროექტის დასახელება

მრავალფუნქციური კომპლექსის IV ბლოკი

ნახაზის დასახელება

გეგმა 31.700 ნიშნულზე

თანამდებობა	გვარი	
საპრ.დეპ.უფროსი	ნ. მოსულიშვილი	
მთ. ინჟინერი	ა.გეგროშვილი	
პრ.ავტორი	ნ.ქილასონია	
	ო.გოგავა	
დაამუშავა	ო.გოგავა	

აქსისი

ქ. თბილისი ყაზბეგის გამზირი №24
Tel: (995 32) 24 17 18
Fax: (995 32) 24 17 17

მასშტაბი 1:150

სგაღია

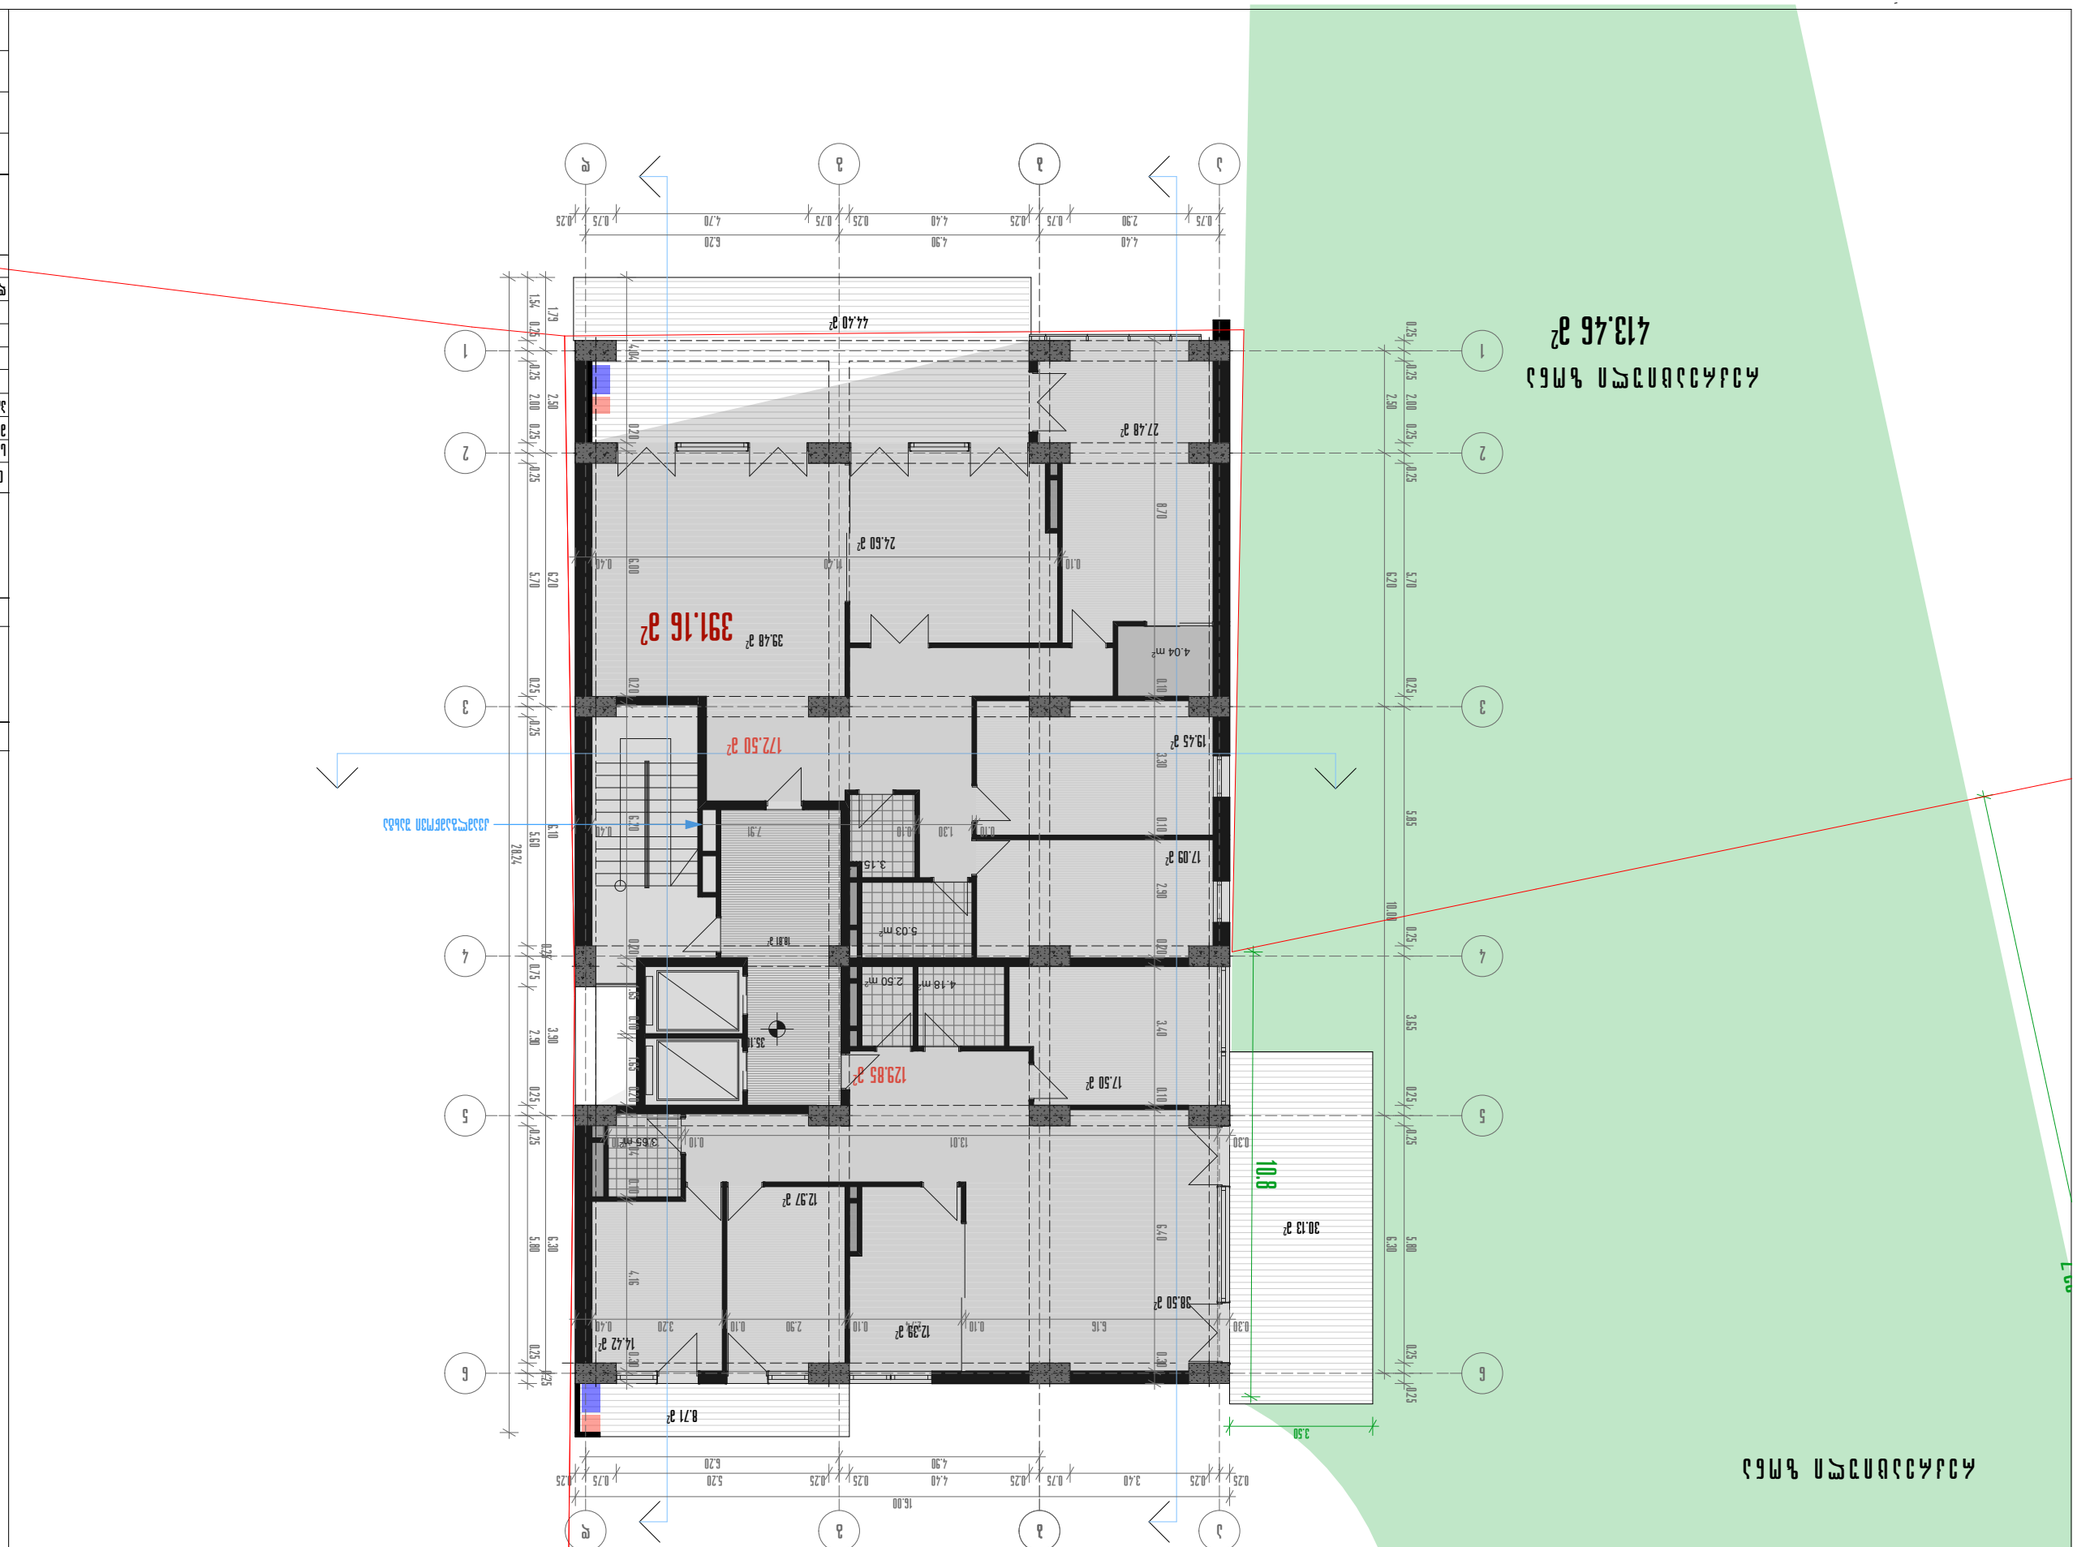
391.16 м²
172.50 м²
44.40 м²
27.48 м²
24.60 м²
39.48 м²
4.04 м²
19.45 м²
17.09 м²
5.03 м²
2.50 м²
4.18 м²
18.81 м²
35.10
129.85 м²
17.50 м²
12.97 м²
30.13 м²
38.50 м²
12.39 м²
14.42 м²
8.71 м²
10.8
3.50
19.1
160.03 м²
406 м²
413.46 м²

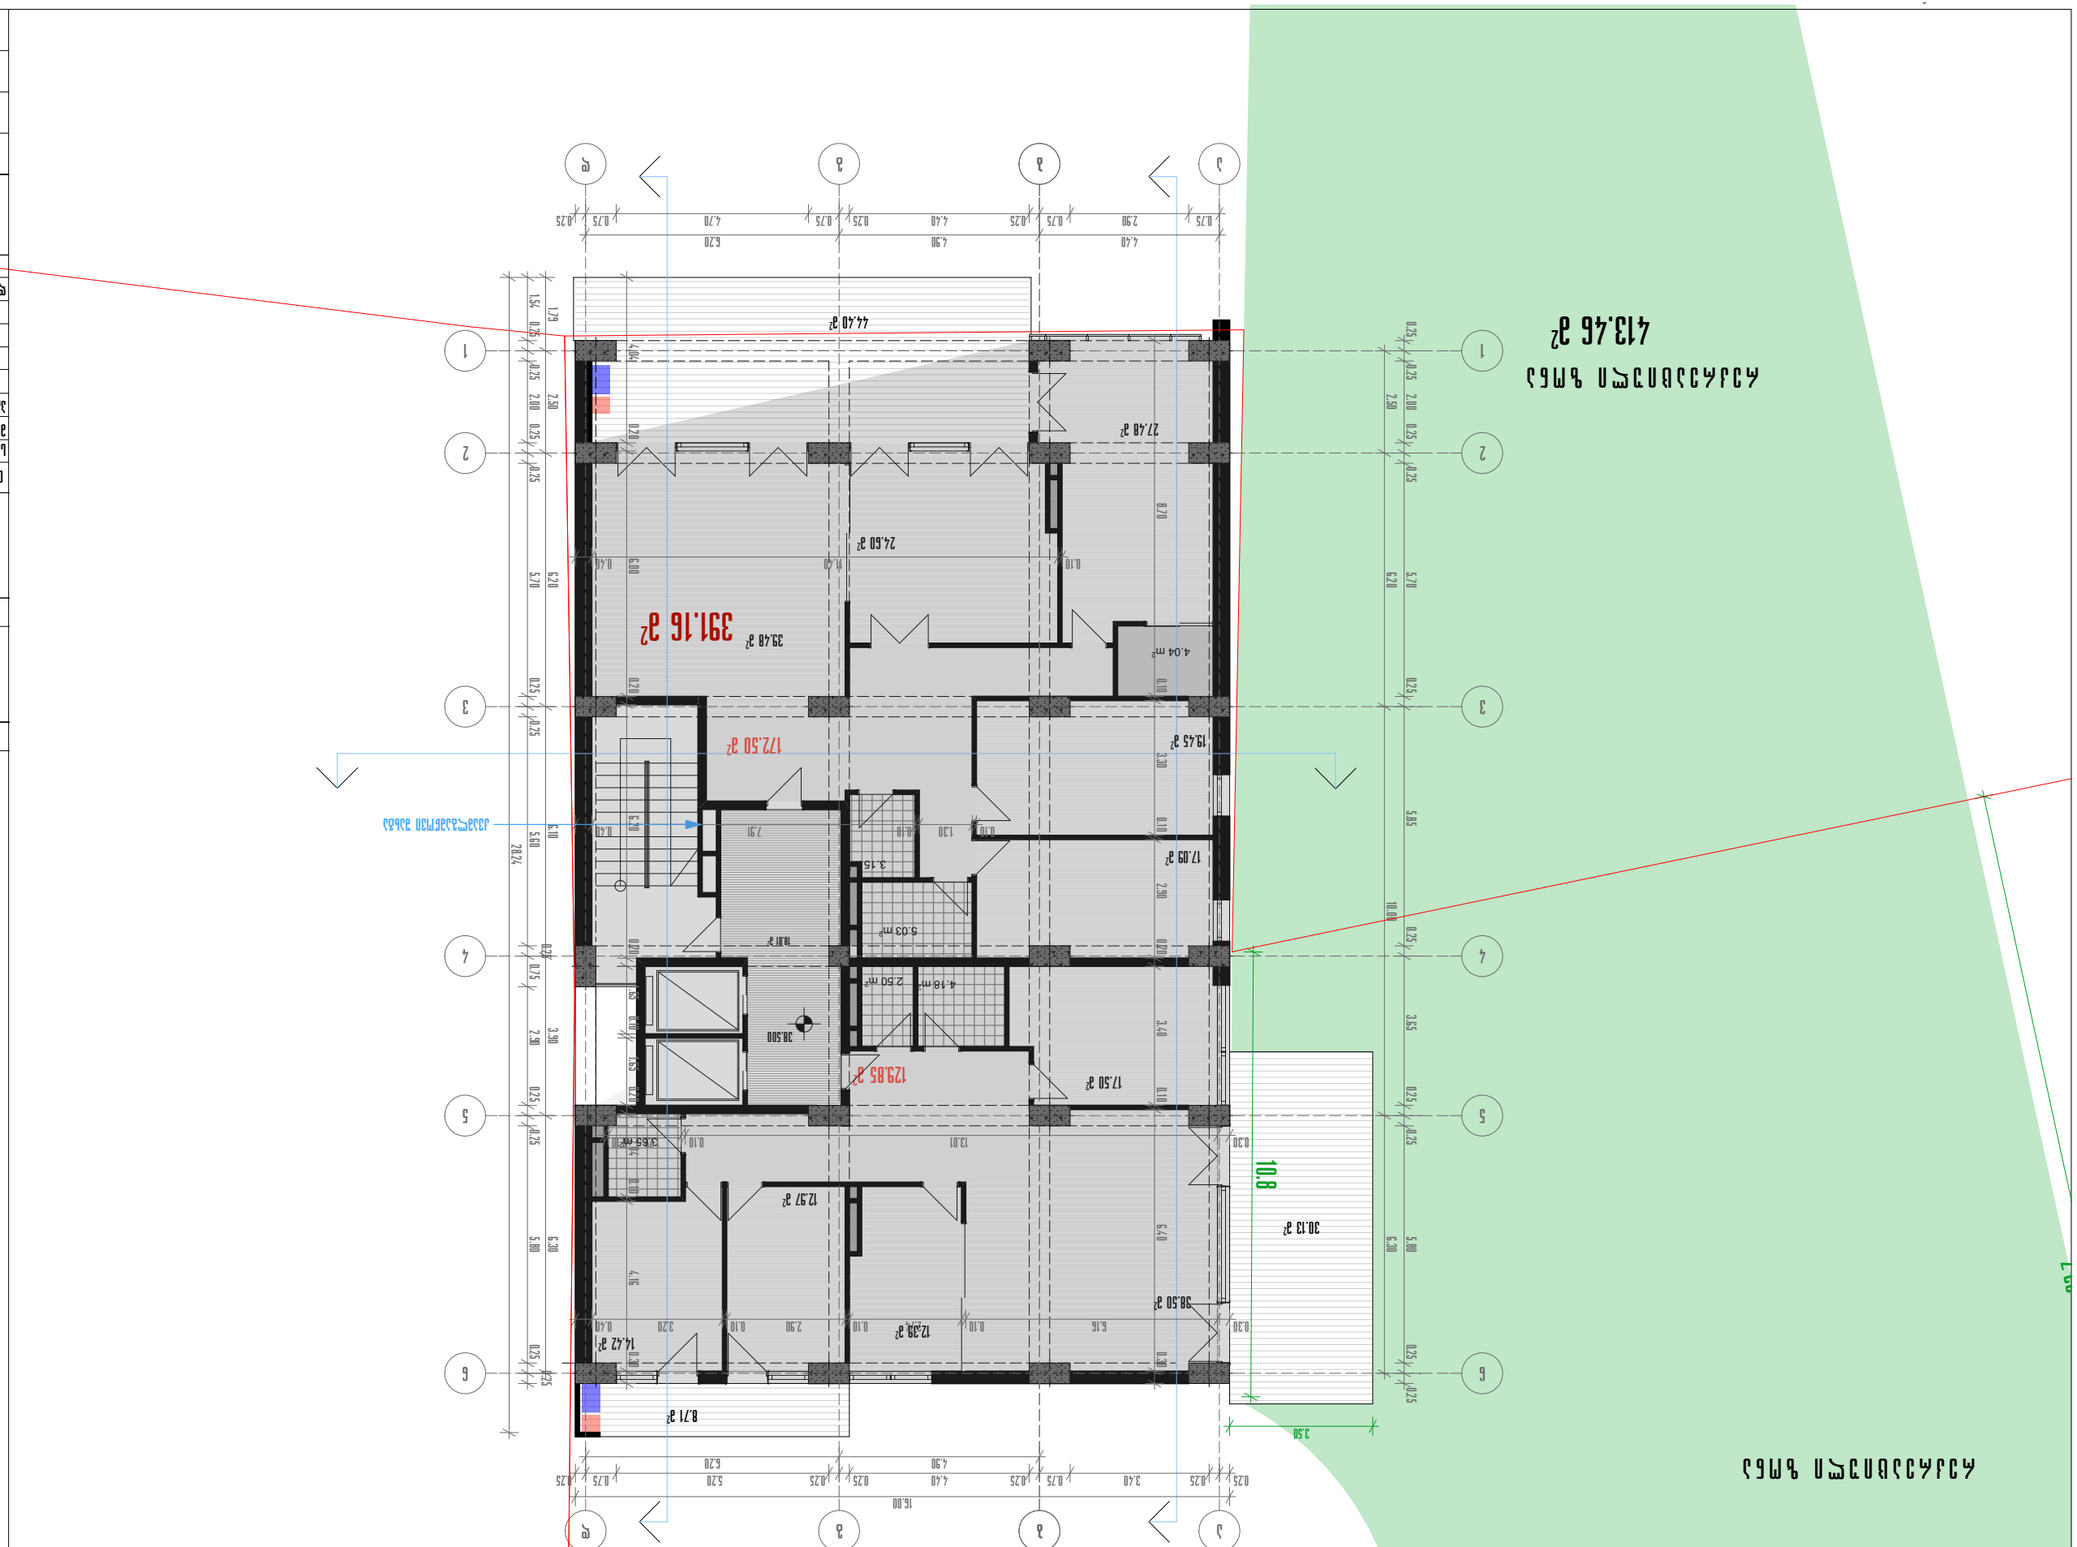














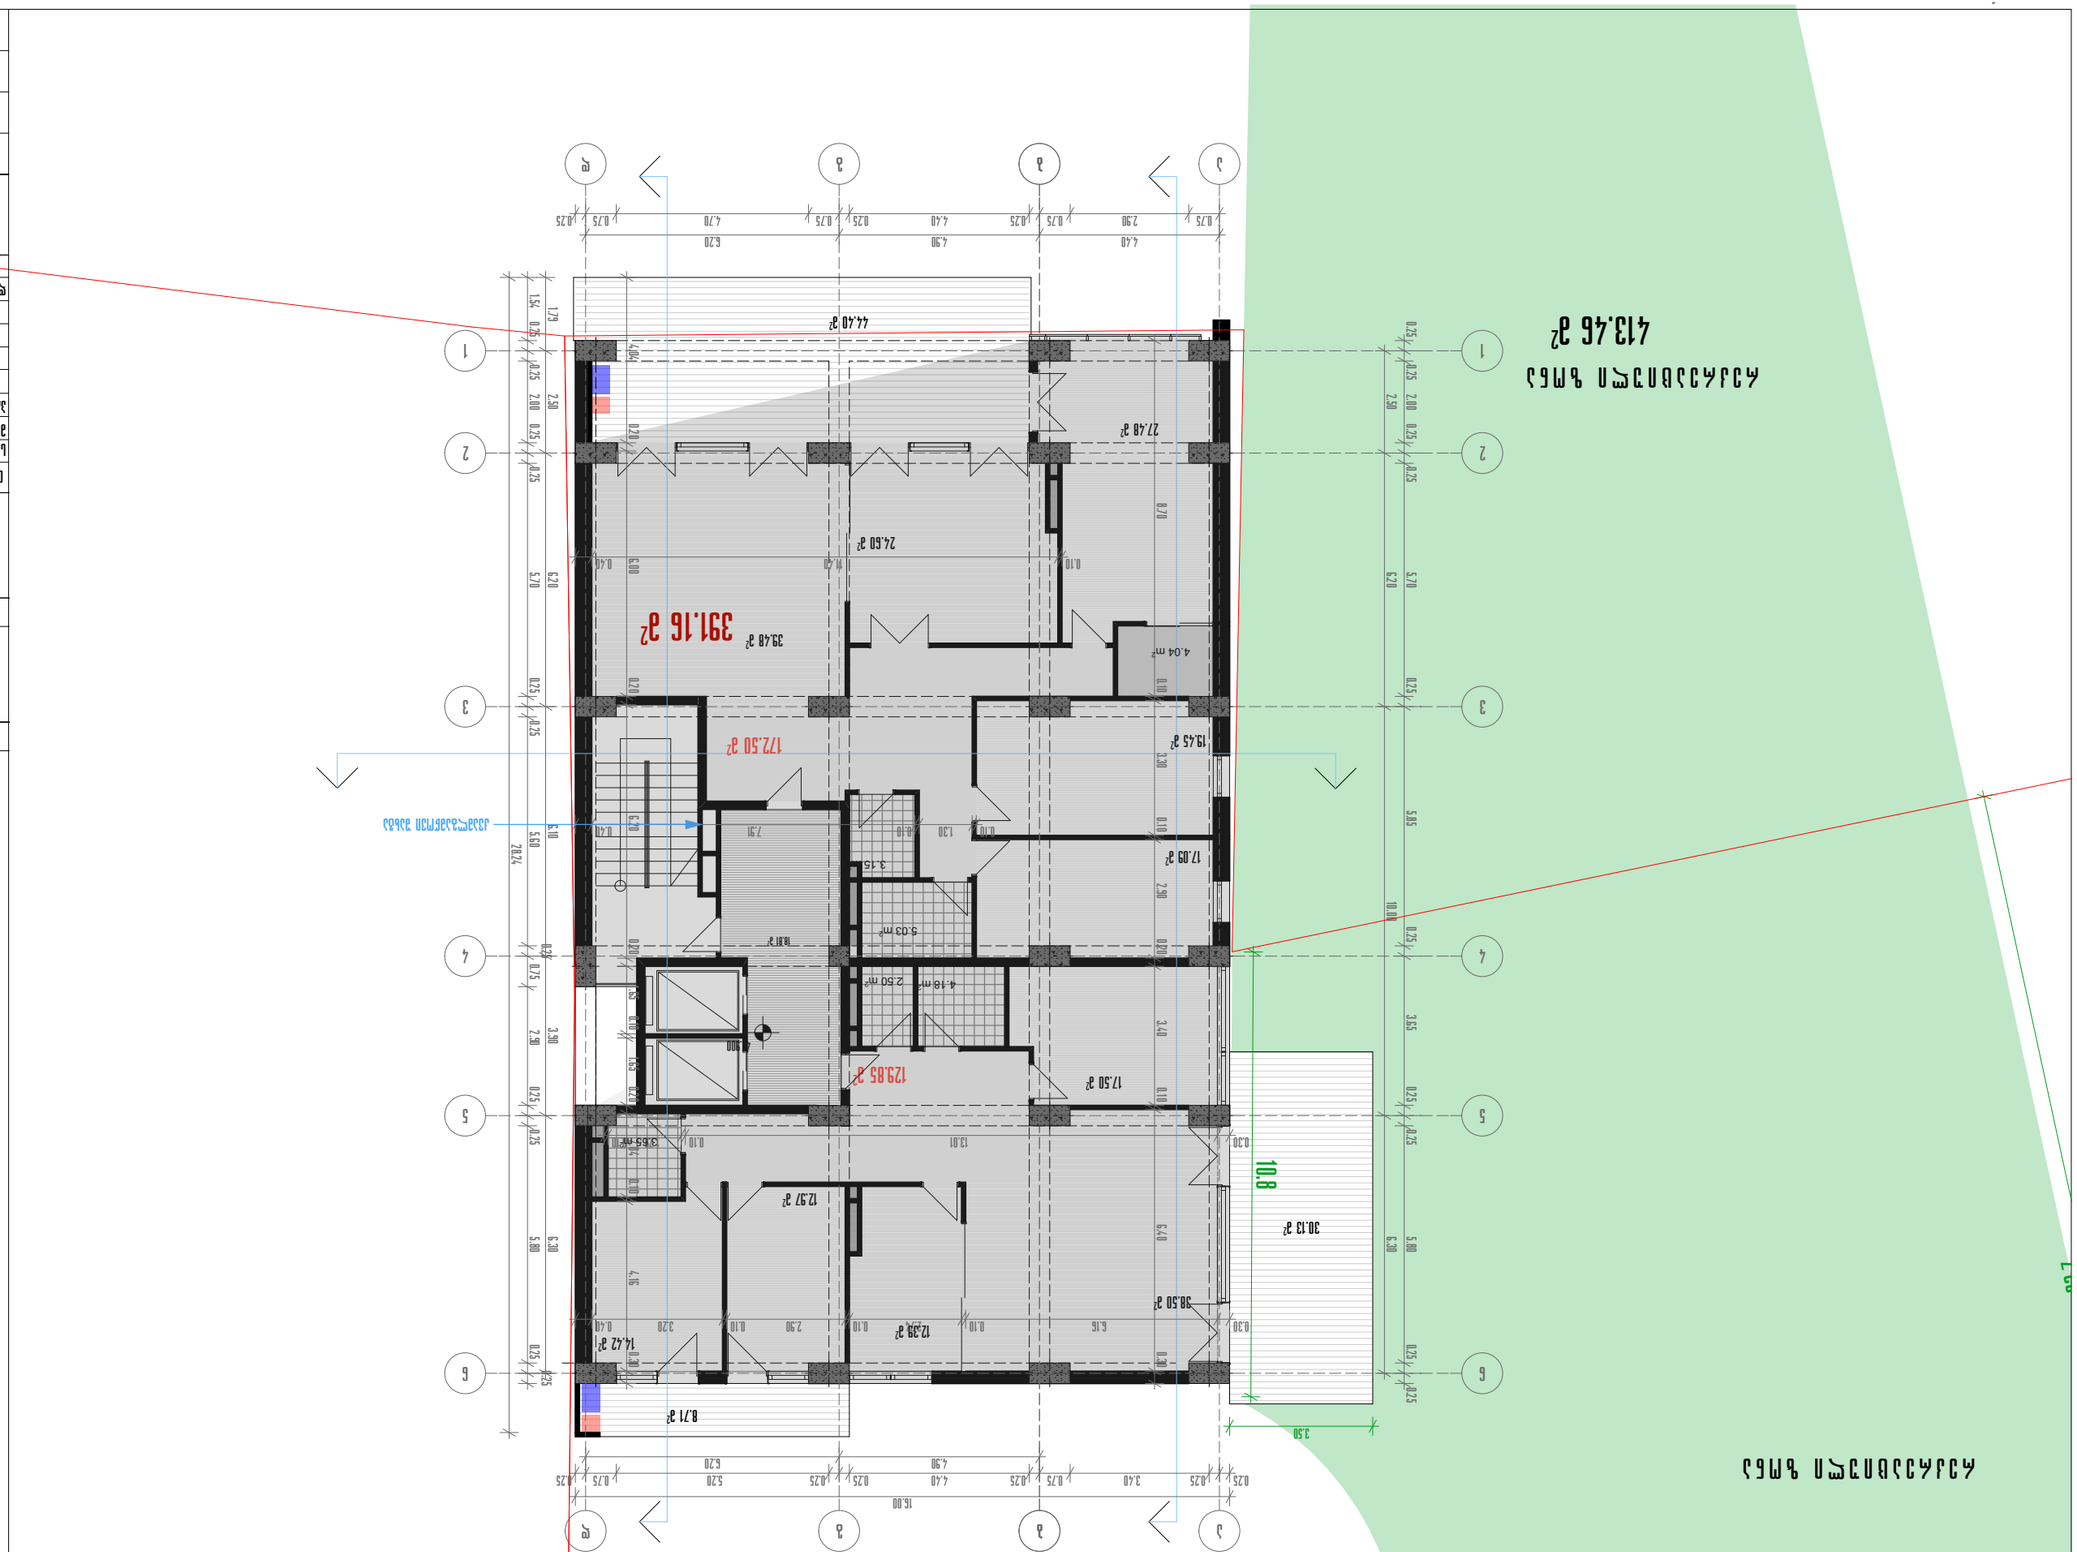














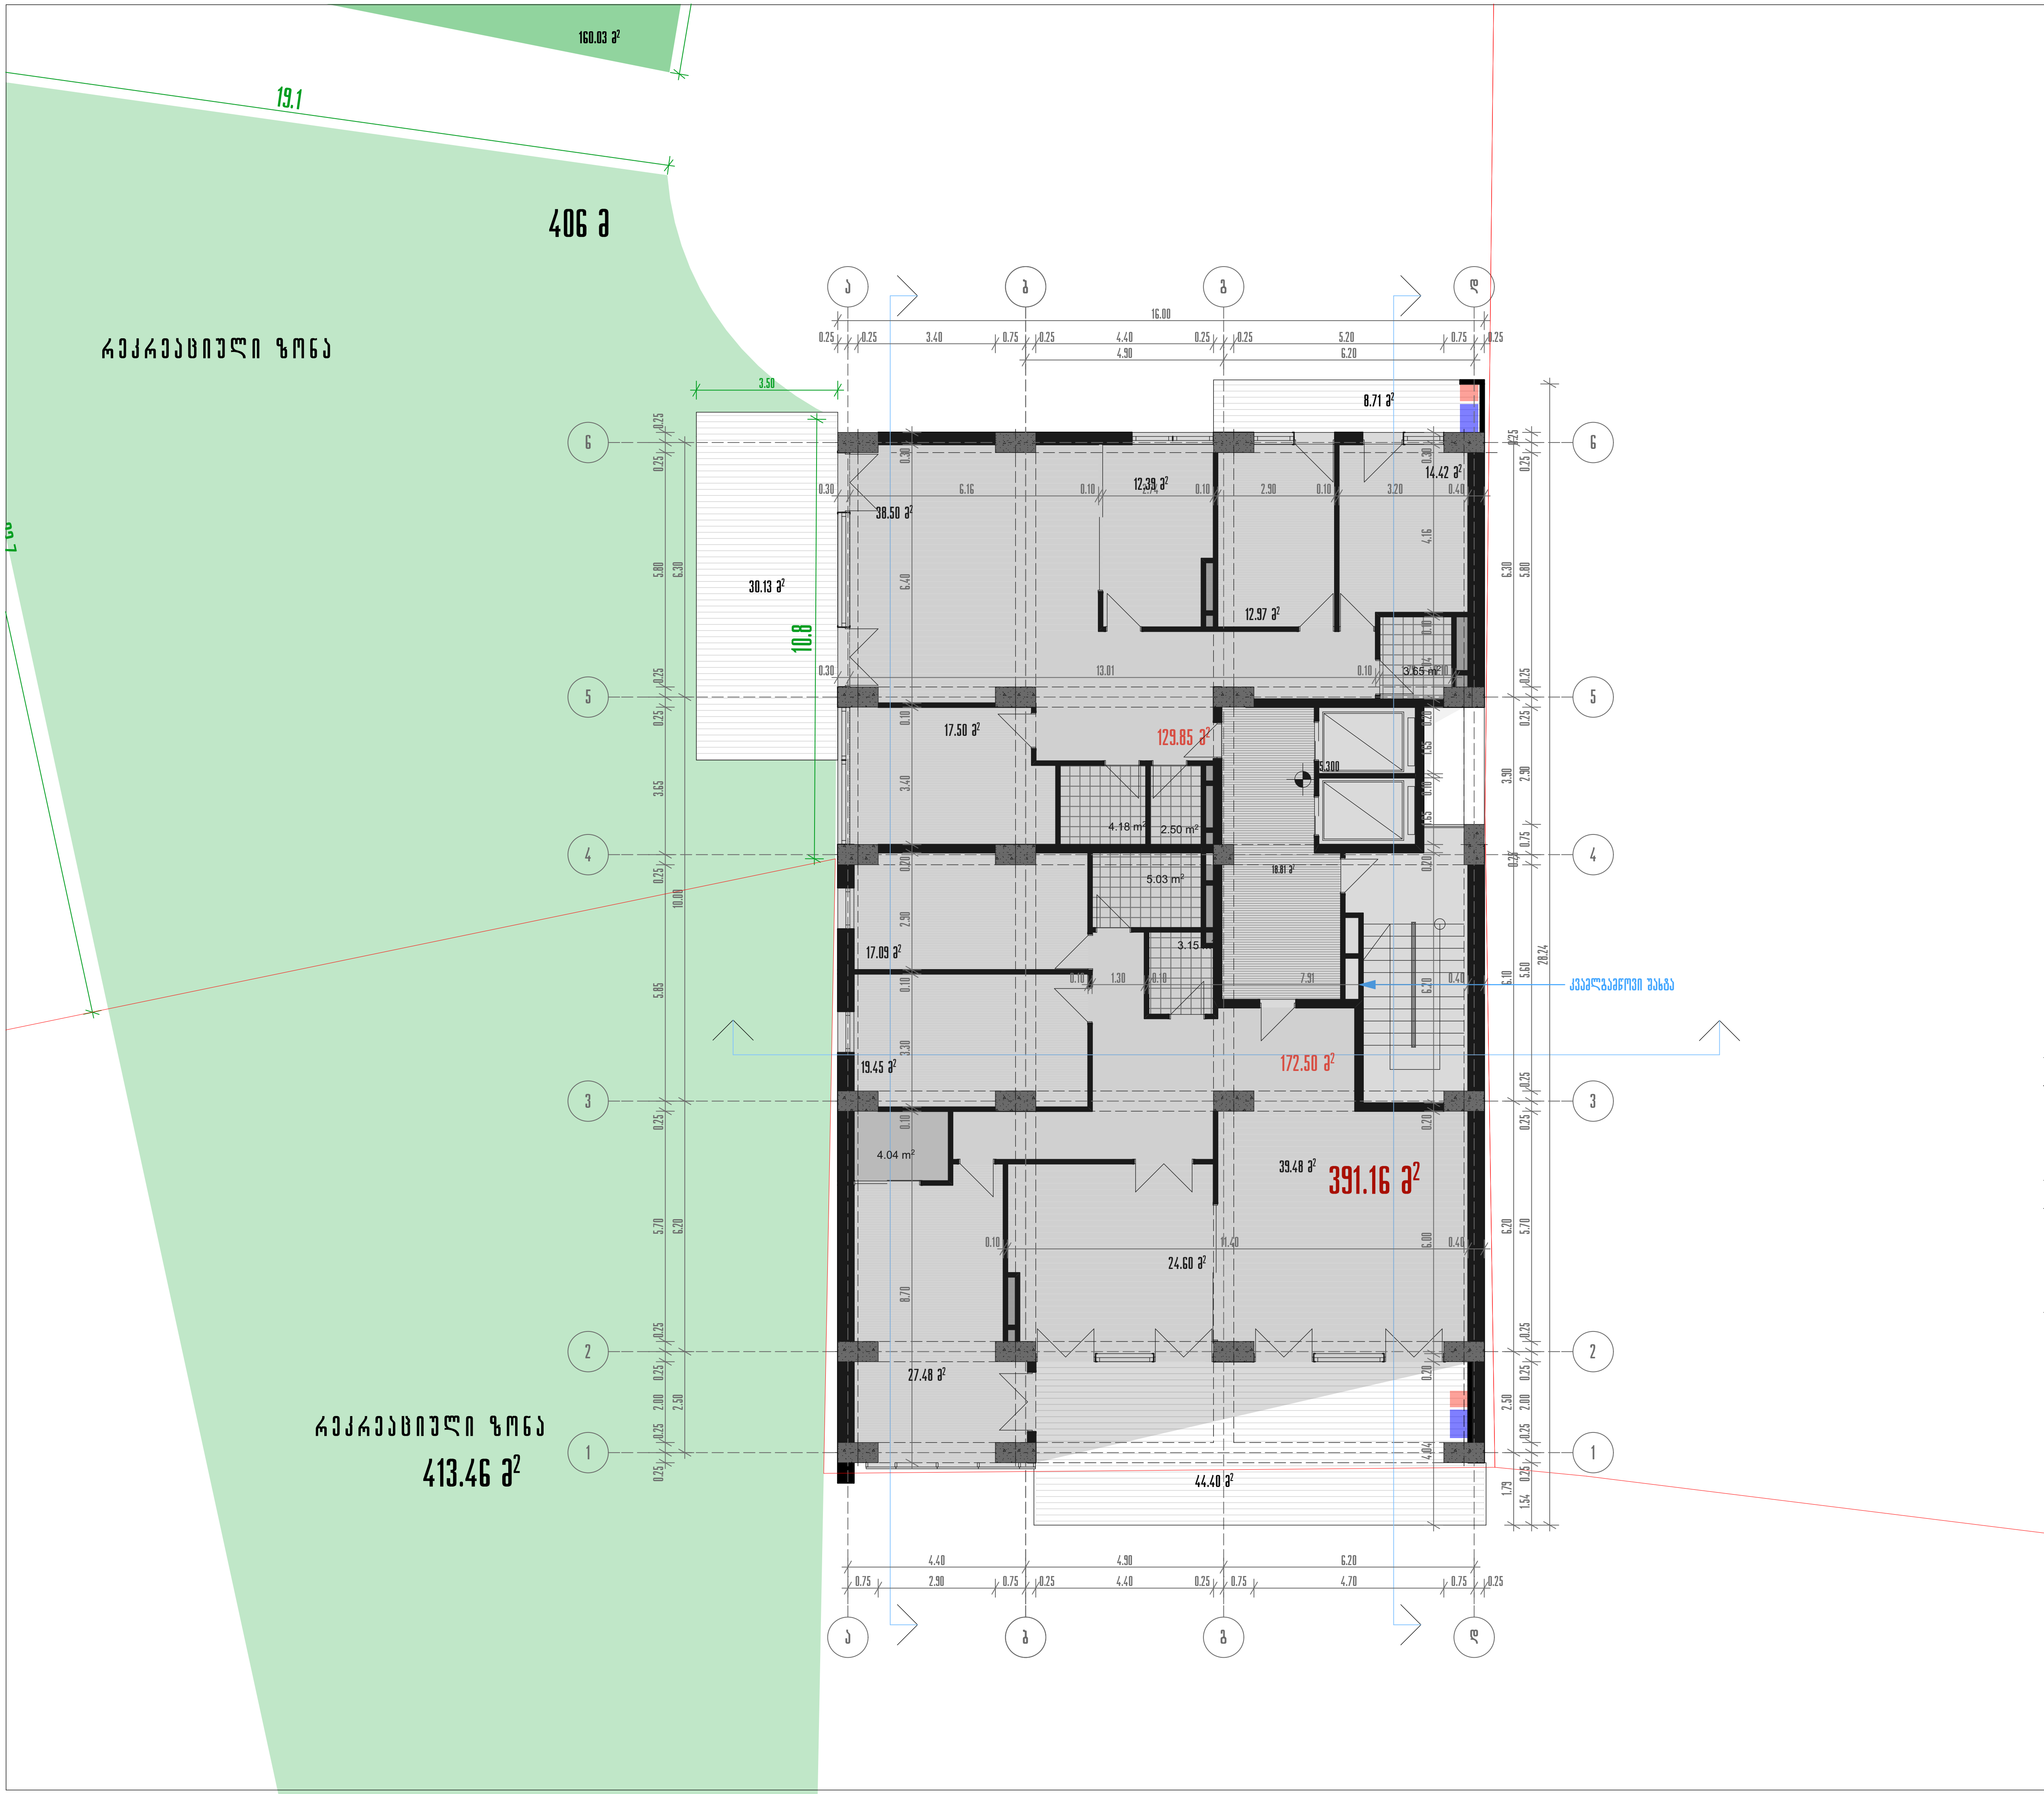

შენიშვნა

ქ2-391.16 მ²

წითელი ხაზი

გათბობის ქვაბი

კონდენციონერის გარე აგრეგატი

პროექტის დასახელება

მრავალფუნქციური კომპლექსის IV ბლოკი

ნახაზის დასახელება

გეგმა 45.300 ნიშნულზე

თანამდებობა	გვარი	
სარ.დეპ.უფროსი	ნ. მოსულიშვილი	
მთ. ინჟინერი	ა.გეგროშვილი	
პრ.ავტორი	ნ.ქილასონია	
	ო.გოგავა	
დაამუშავა	ო.გოგავა	

აქსისი

ქ. თბილისი ყაზბეგის გამზირი №24
Tel: (995 32) 24 17 18
Fax: (995 32) 24 17 17

მასშტაბი 1:150

სტადია

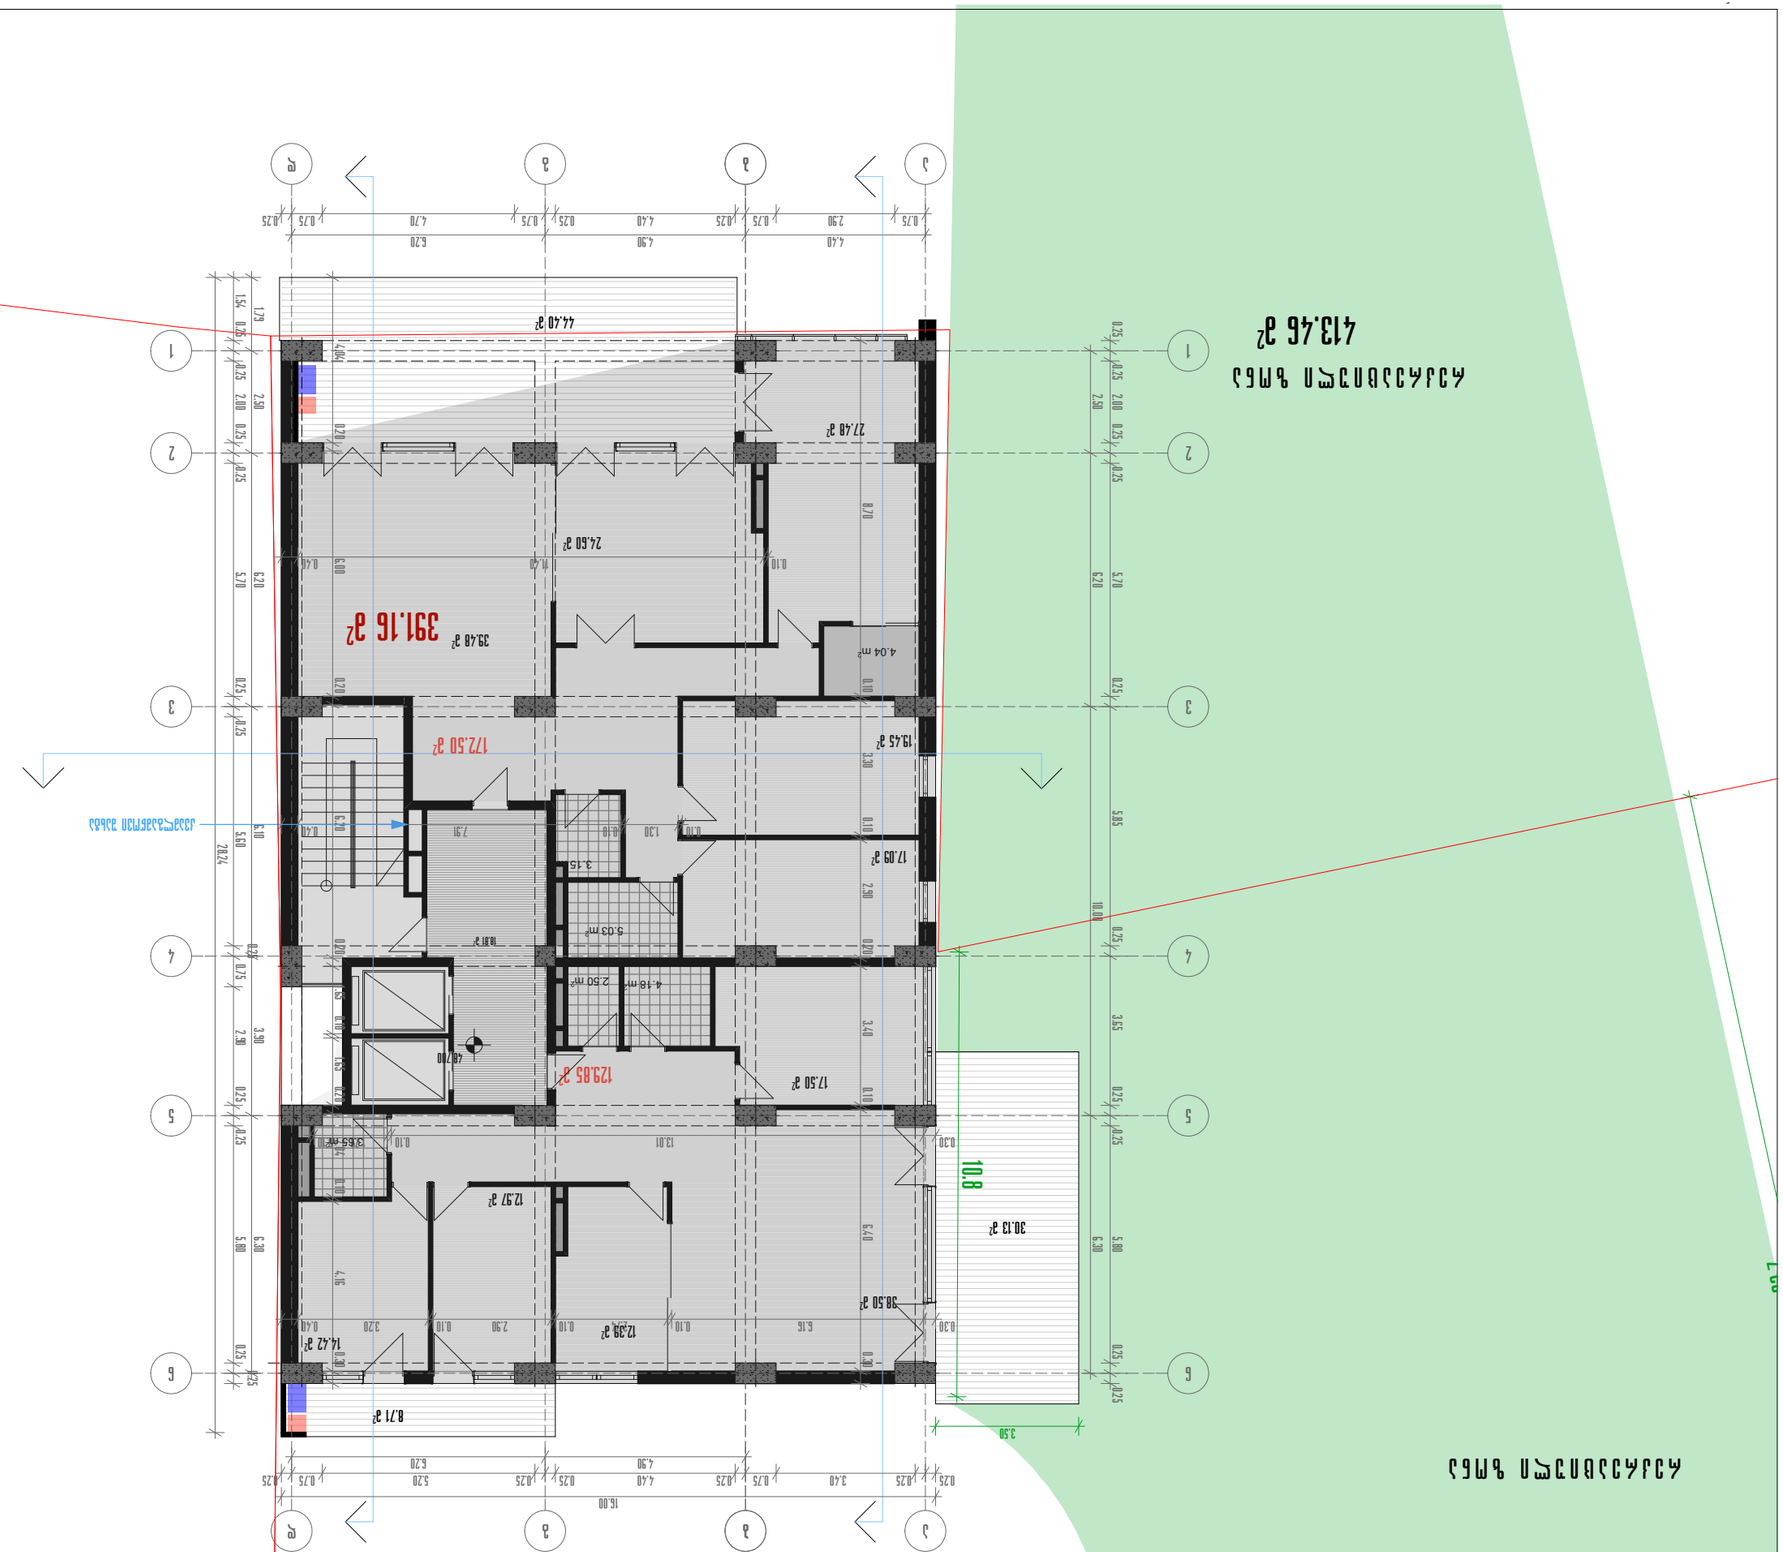
391.16 м²
44.40 м²
27.48 м²
24.60 м²
39.48 м²
4.04 м²
172.50 м²
19.45 м²
17.09 м²
5.03 м²
2.50 м²
4.18 м²
18.81 м²
48.70
129.85 м²
17.50 м²
13.01
12.97 м²
30.13 м²
38.50 м²
12.39 м²
14.42 м²
8.71 м²
10.8
3.50
16.00
6.20
4.90
5.20
3.40
2.40
2.90
2.50
2.00
5.70
6.20
5.80
5.10
3.90
5.00
6.30
4.16
7.79
4.04
2.79
1.54
0.75
0.25
0.20
0.10
0.40
0.30
0.24
0.73
0.80
0.70
1.30
3.15
7.91
6.16
3.65
3.40
2.90
3.30

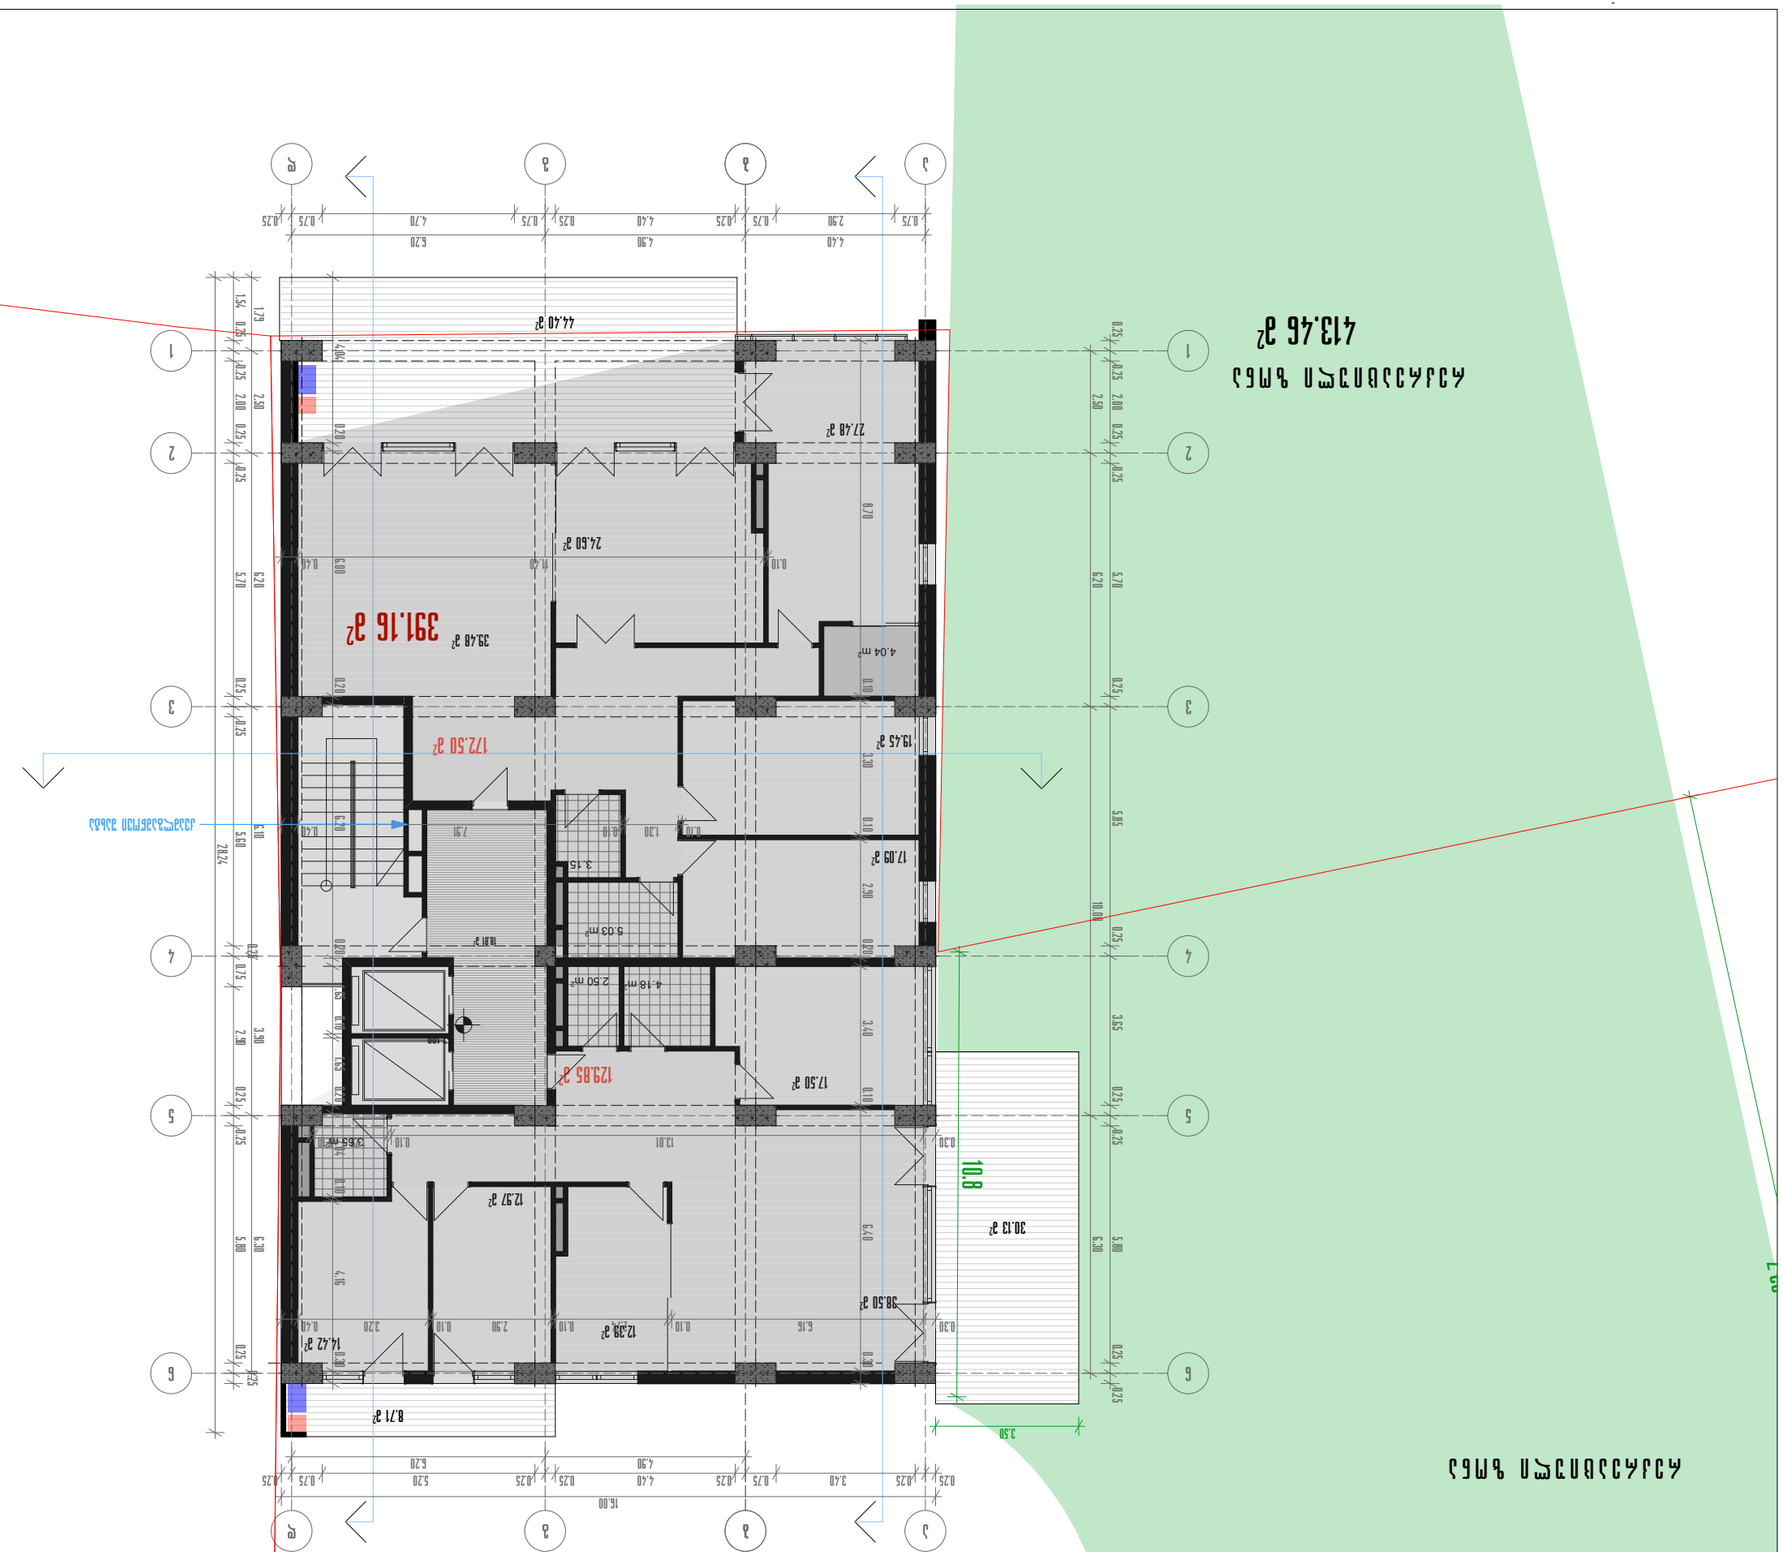













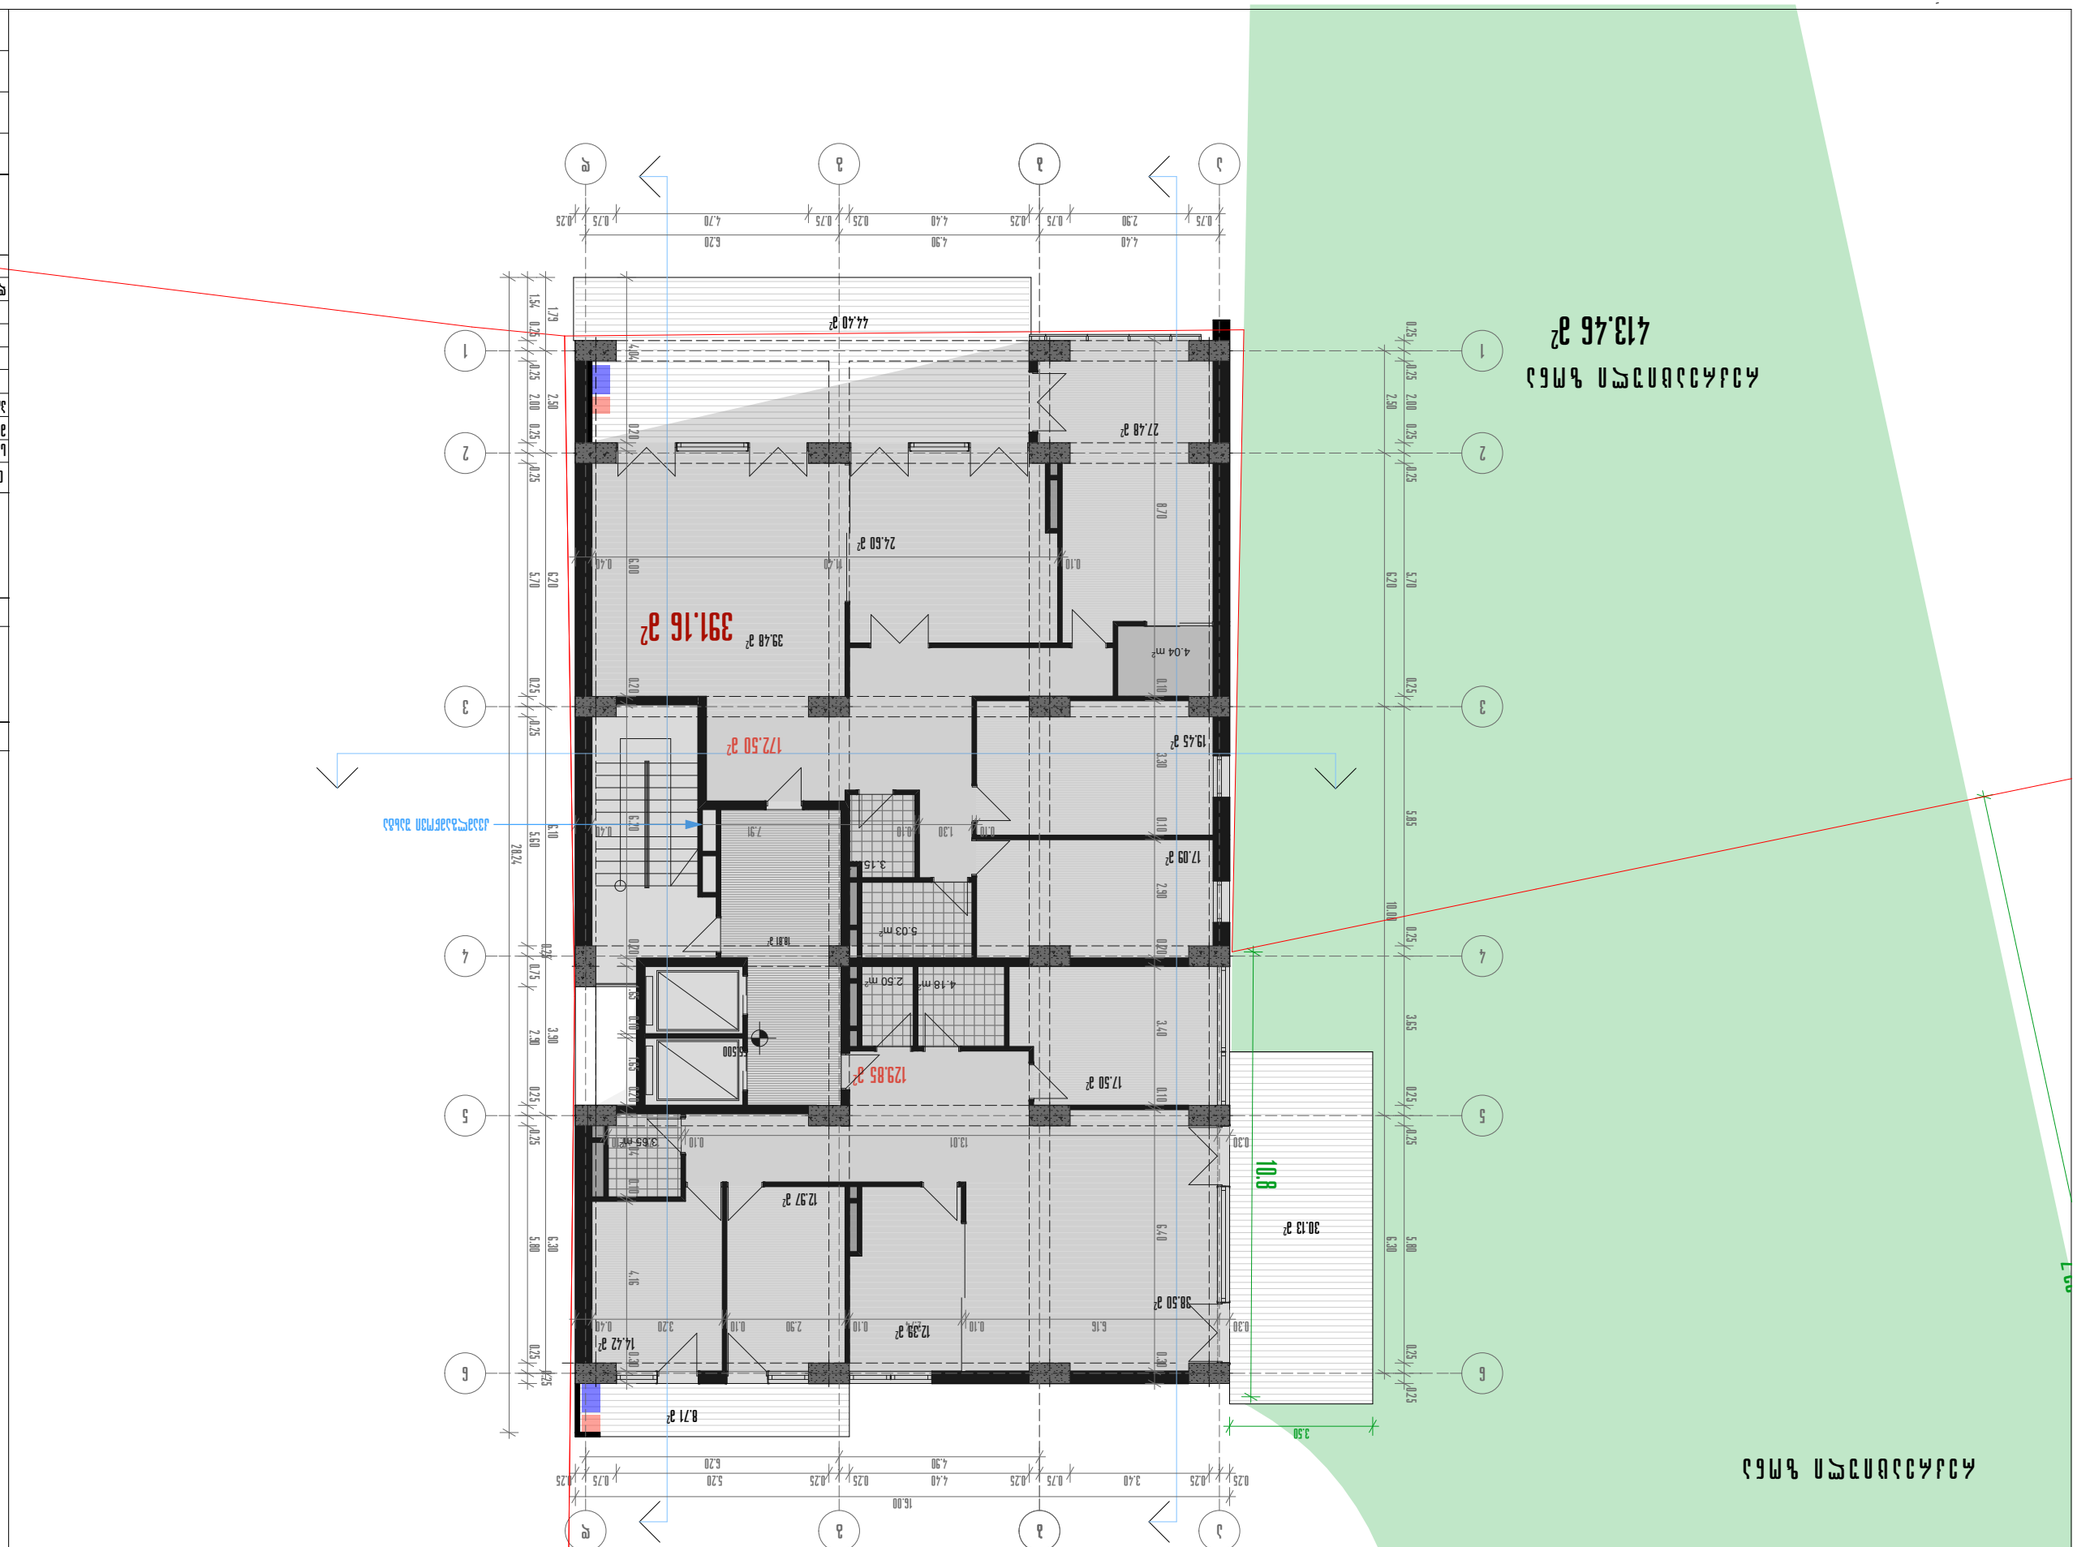















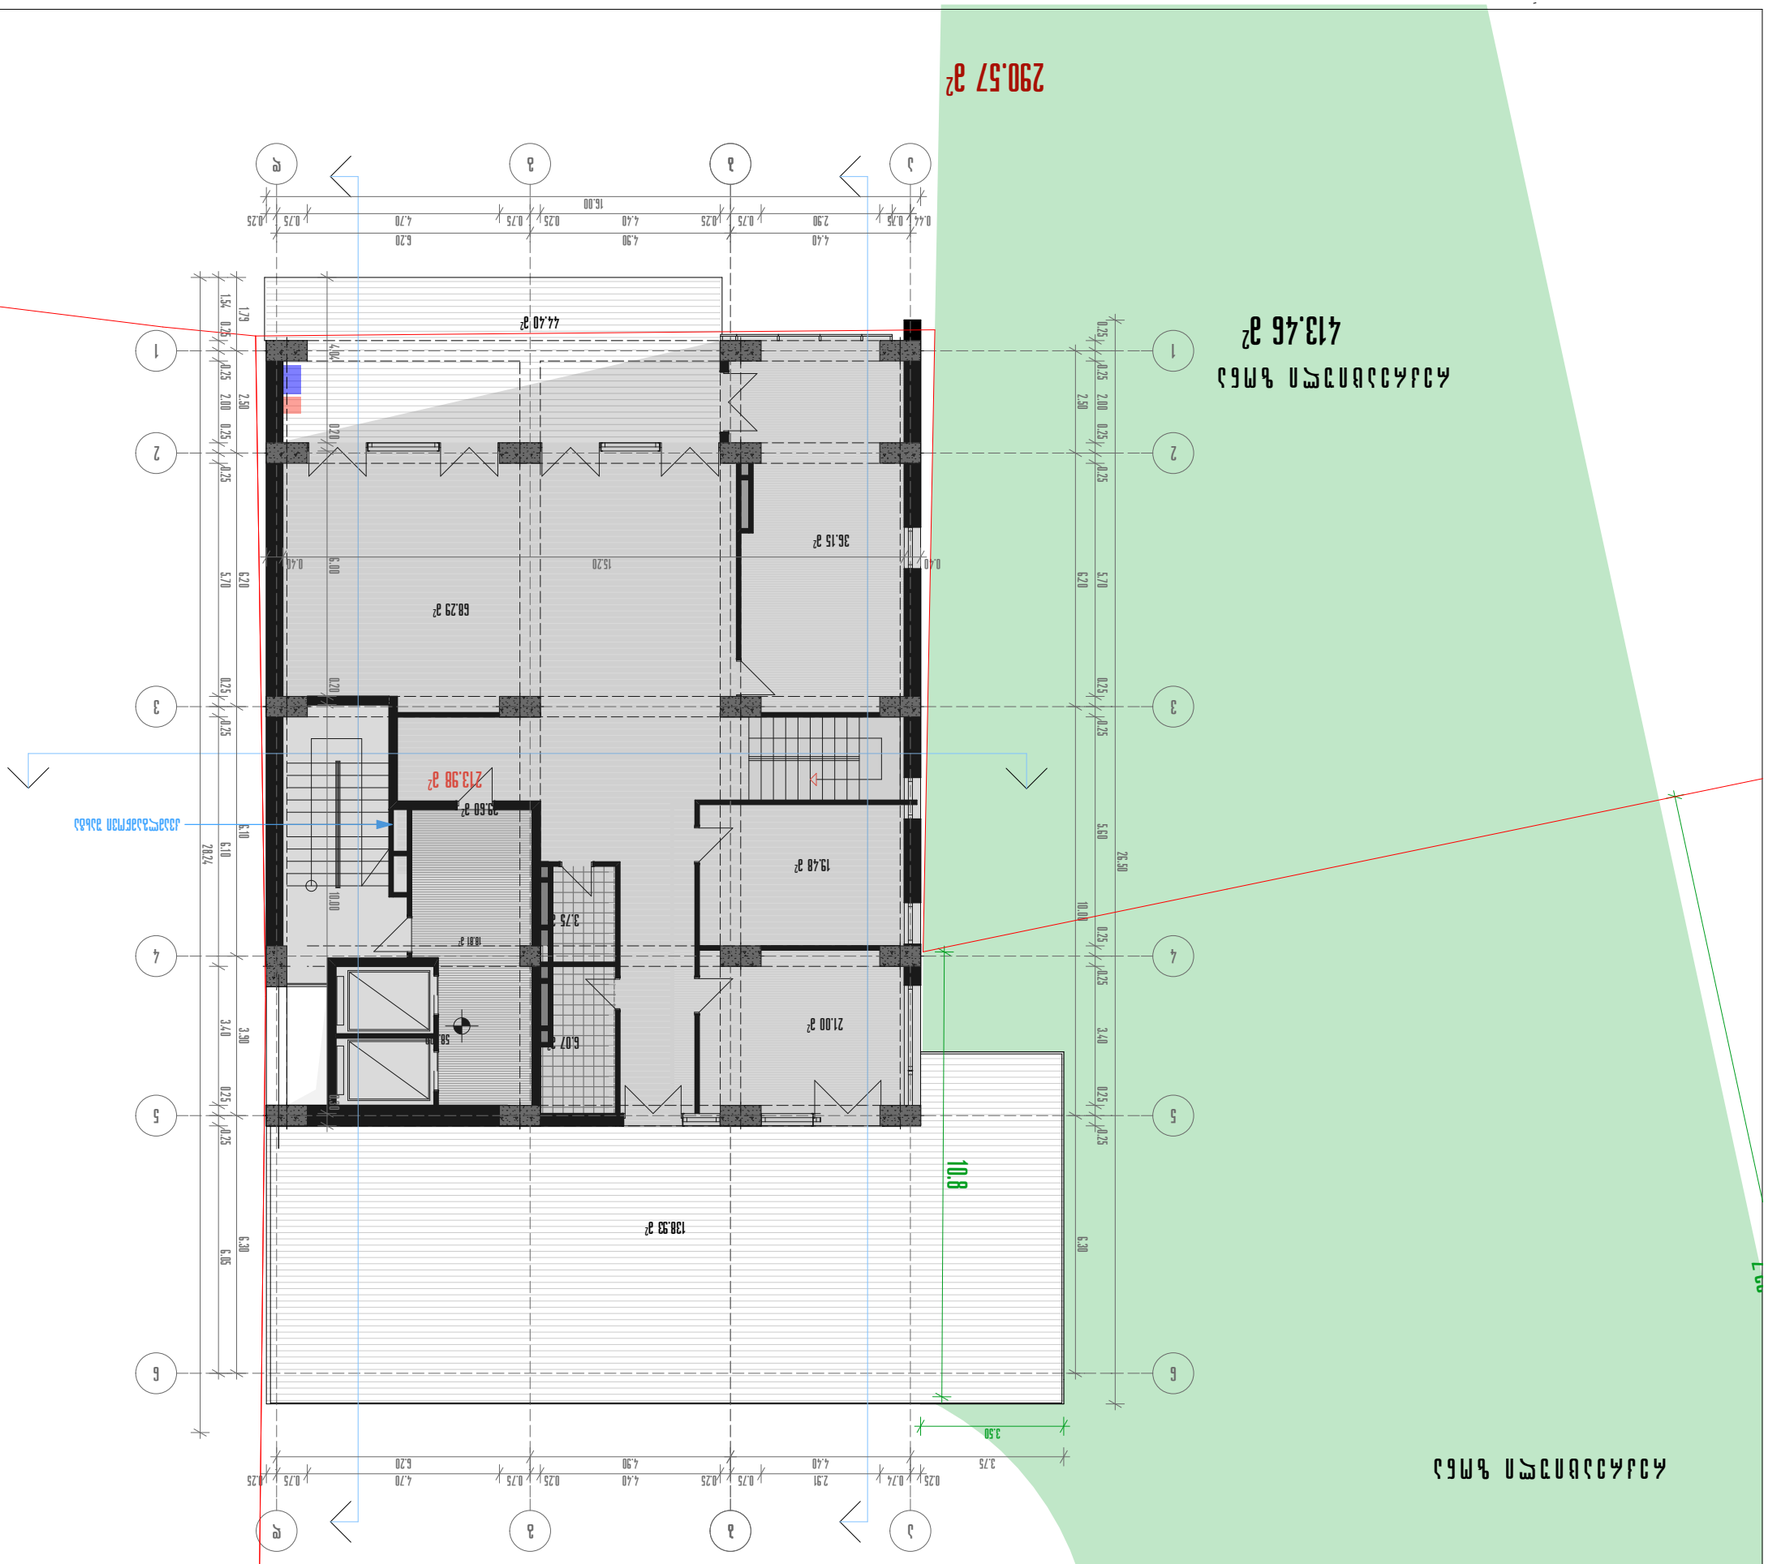
290.57 ա²
413.46 ա²
44.40 ա²
36.15 ա²
68.29 ա²
213.98 ա²
38.60 ա²
19.48 ա²
3.75 ա²
21.00 ա²
6.07 ա²
138.33 ա²
10.8
3.50
406 ա
19.1
150.03 ա²
15.00
16.00
1.79
1.54
0.78
0.20
0.40
15.20
10.00
20.24
6.10
5.70
6.20
5.60
25.80
3.40
3.90
6.30
6.65
2.91
4.40
4.90
6.20
4.70
2.50
2.00
0.25
0.75
0.74
0.41
1
2
3
4
5
6
ա
ბ
გ
დ

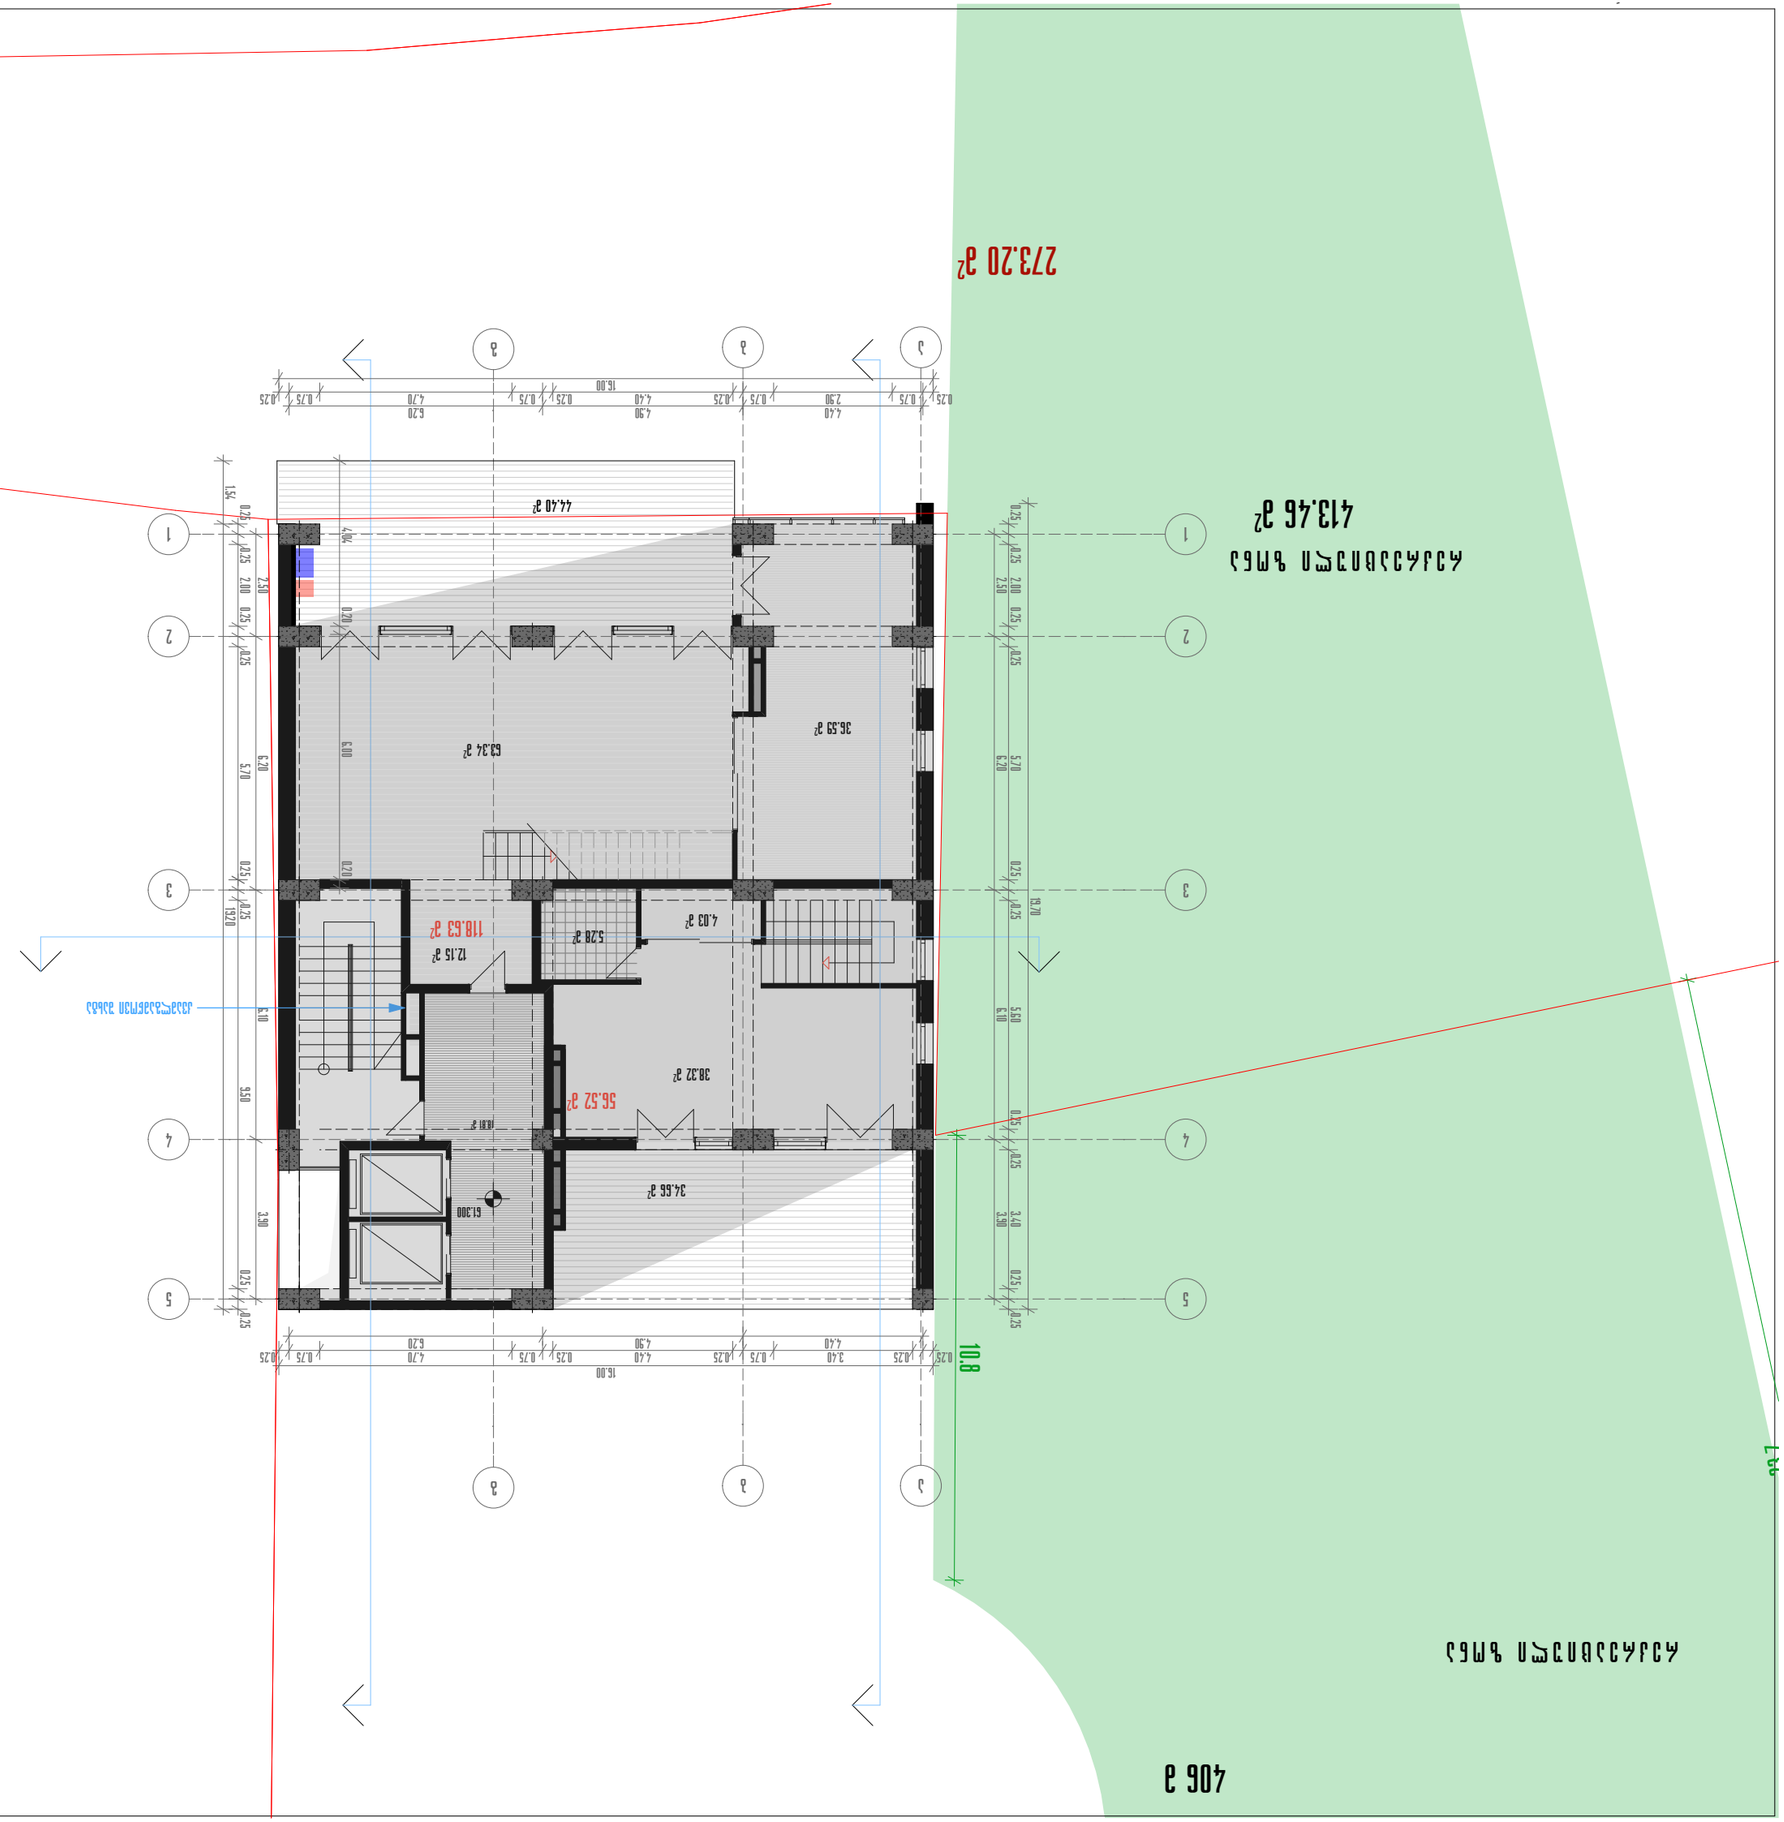
















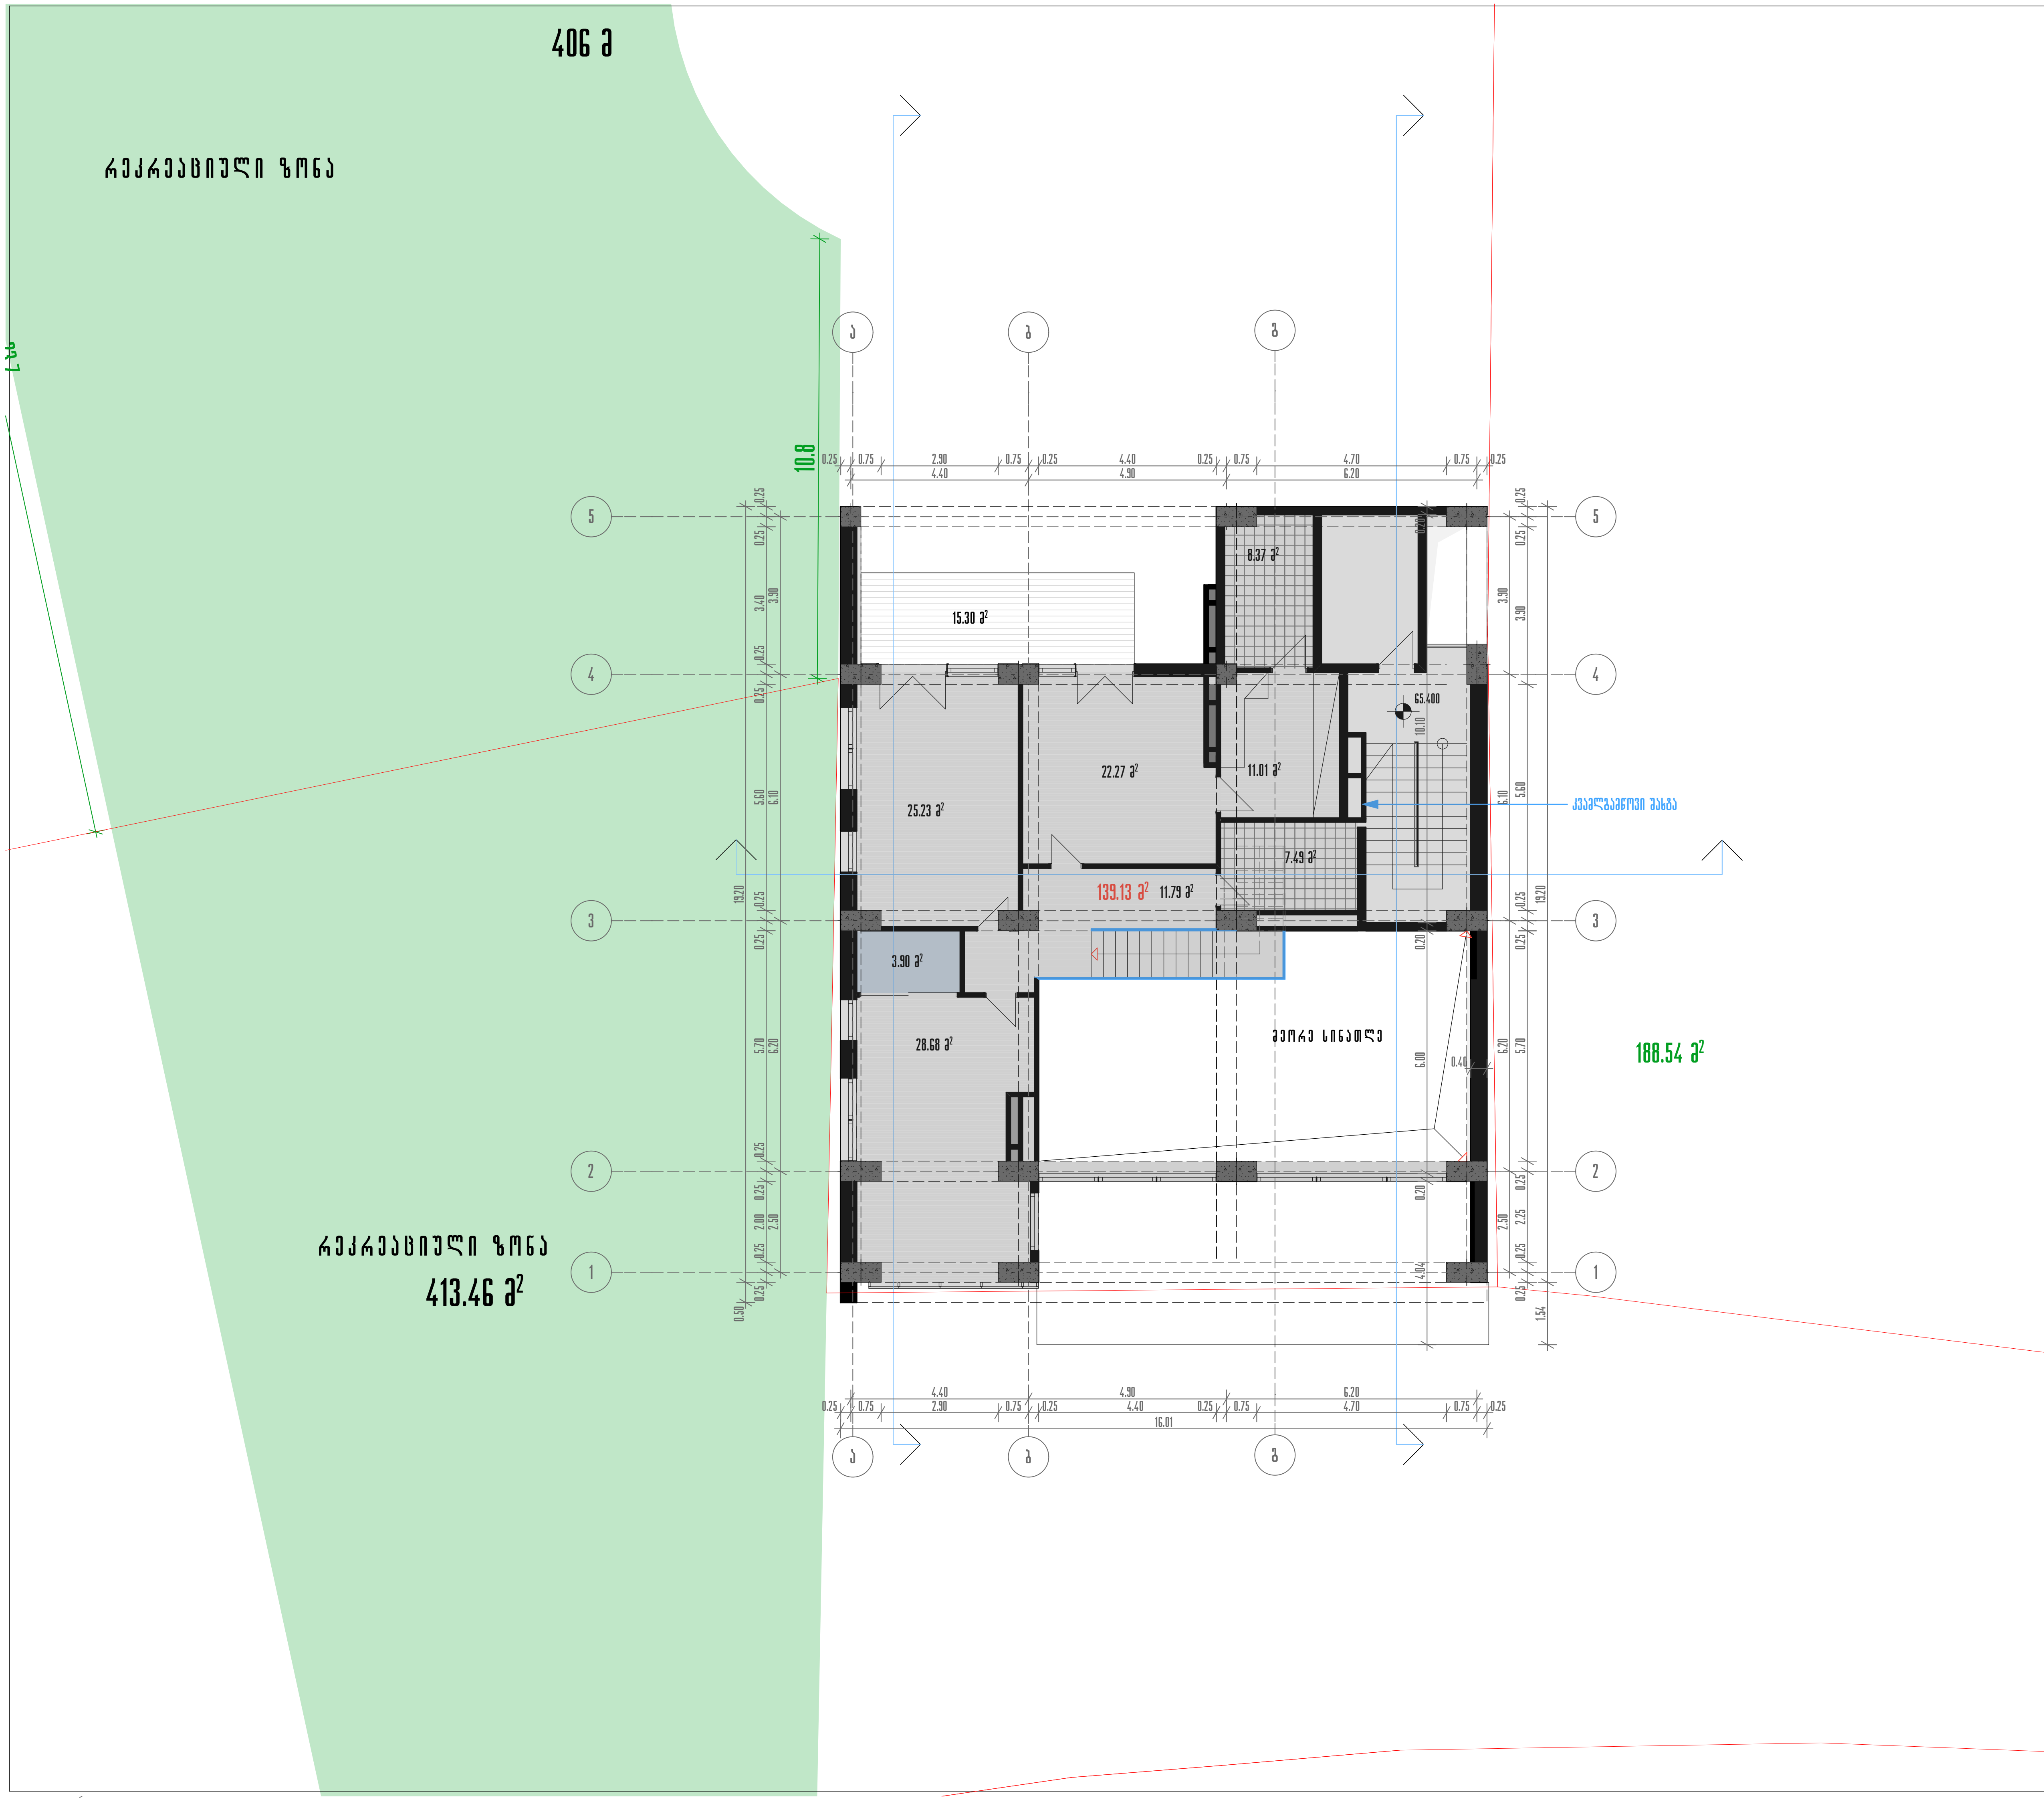

შენიშვნა

კ2-188.54 მ²

წითელი ხაზი

პროექტის დასახელება

მრავალფუნქციური კომპლექსის IV ბლოკი

ნახაზის დასახელება

გეგმა 65.400 ნიშნულზე

თანამდებობა	გვარი	
საპრ.დეპ.უფროსი	ნ. მოსულიშვილი	
მთ. ინჟინერი	ა.ბეროშვილი	
პრ.ავტორი	ნ.კილასონია	
	ო.გოგავა	
დაამუშავა	ო.გოგავა	

აქსისი

ქ. თბილისი ყაზბეგის გამზირი №24
Tel: (995 32) 24 17 18
Fax: (995 32) 24 17 17

მასშტაბი 1:150

სტადია


















