







1
2
3
4
5
240
400
640
640
640
23.100
20.800
19.800
17.500
16.500
13.250
9.900
6.600
3.300
±0.000
-1.600

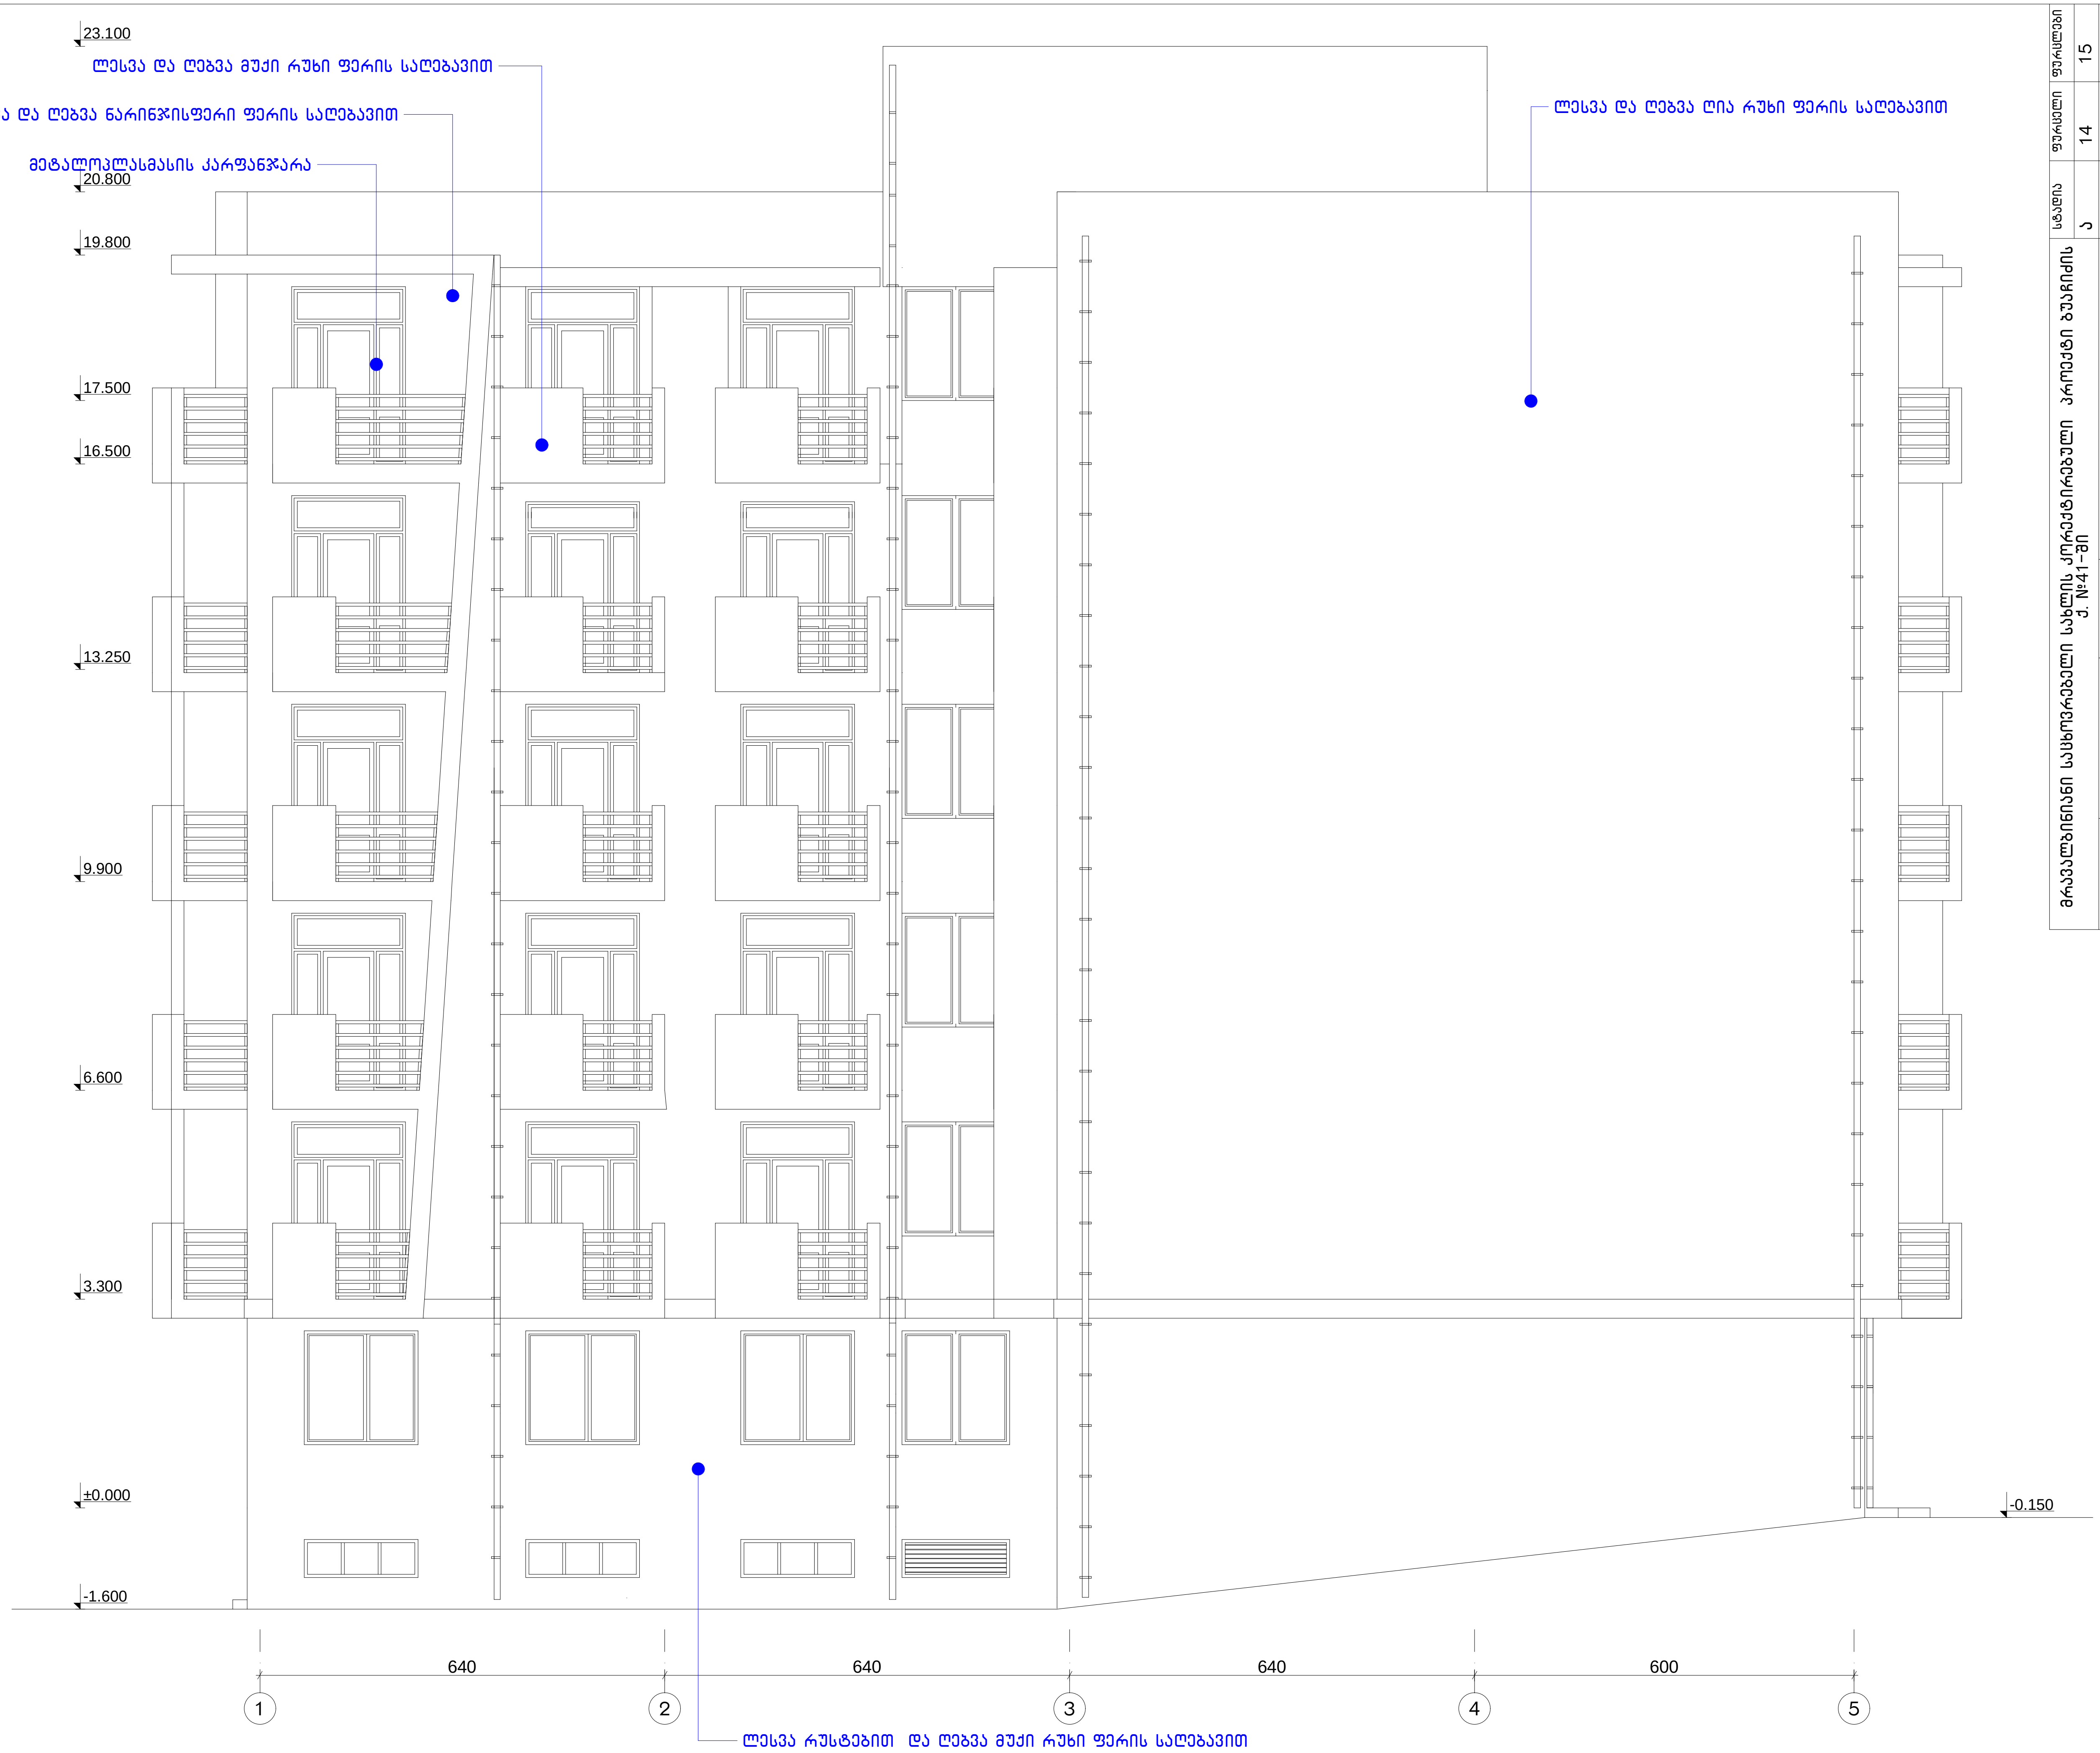

მრავალბინიანი საცხოვრებელი სახლის კორექტირებული პროექტი ბუაჩიძის ქ. №41-ში				
დირექტორი	თ. მურვანიძე			
არ.მთ.არქ.	თ. მურვანიძე			
არ.მთ.ინჟ.	ზ. სილაგაძე			
ავტორი	რ. ებრალიძე		ფასადი "1–5"	
შეასრულა	რ. ებრალიძე			
შეამოწმა	თ. მურვანიძე			

სტადია	ფურცელი	ფურცლები
ა	14	15

მასშტაბი	
1:100	შ.პ.ს. „კოლეგიუმი"

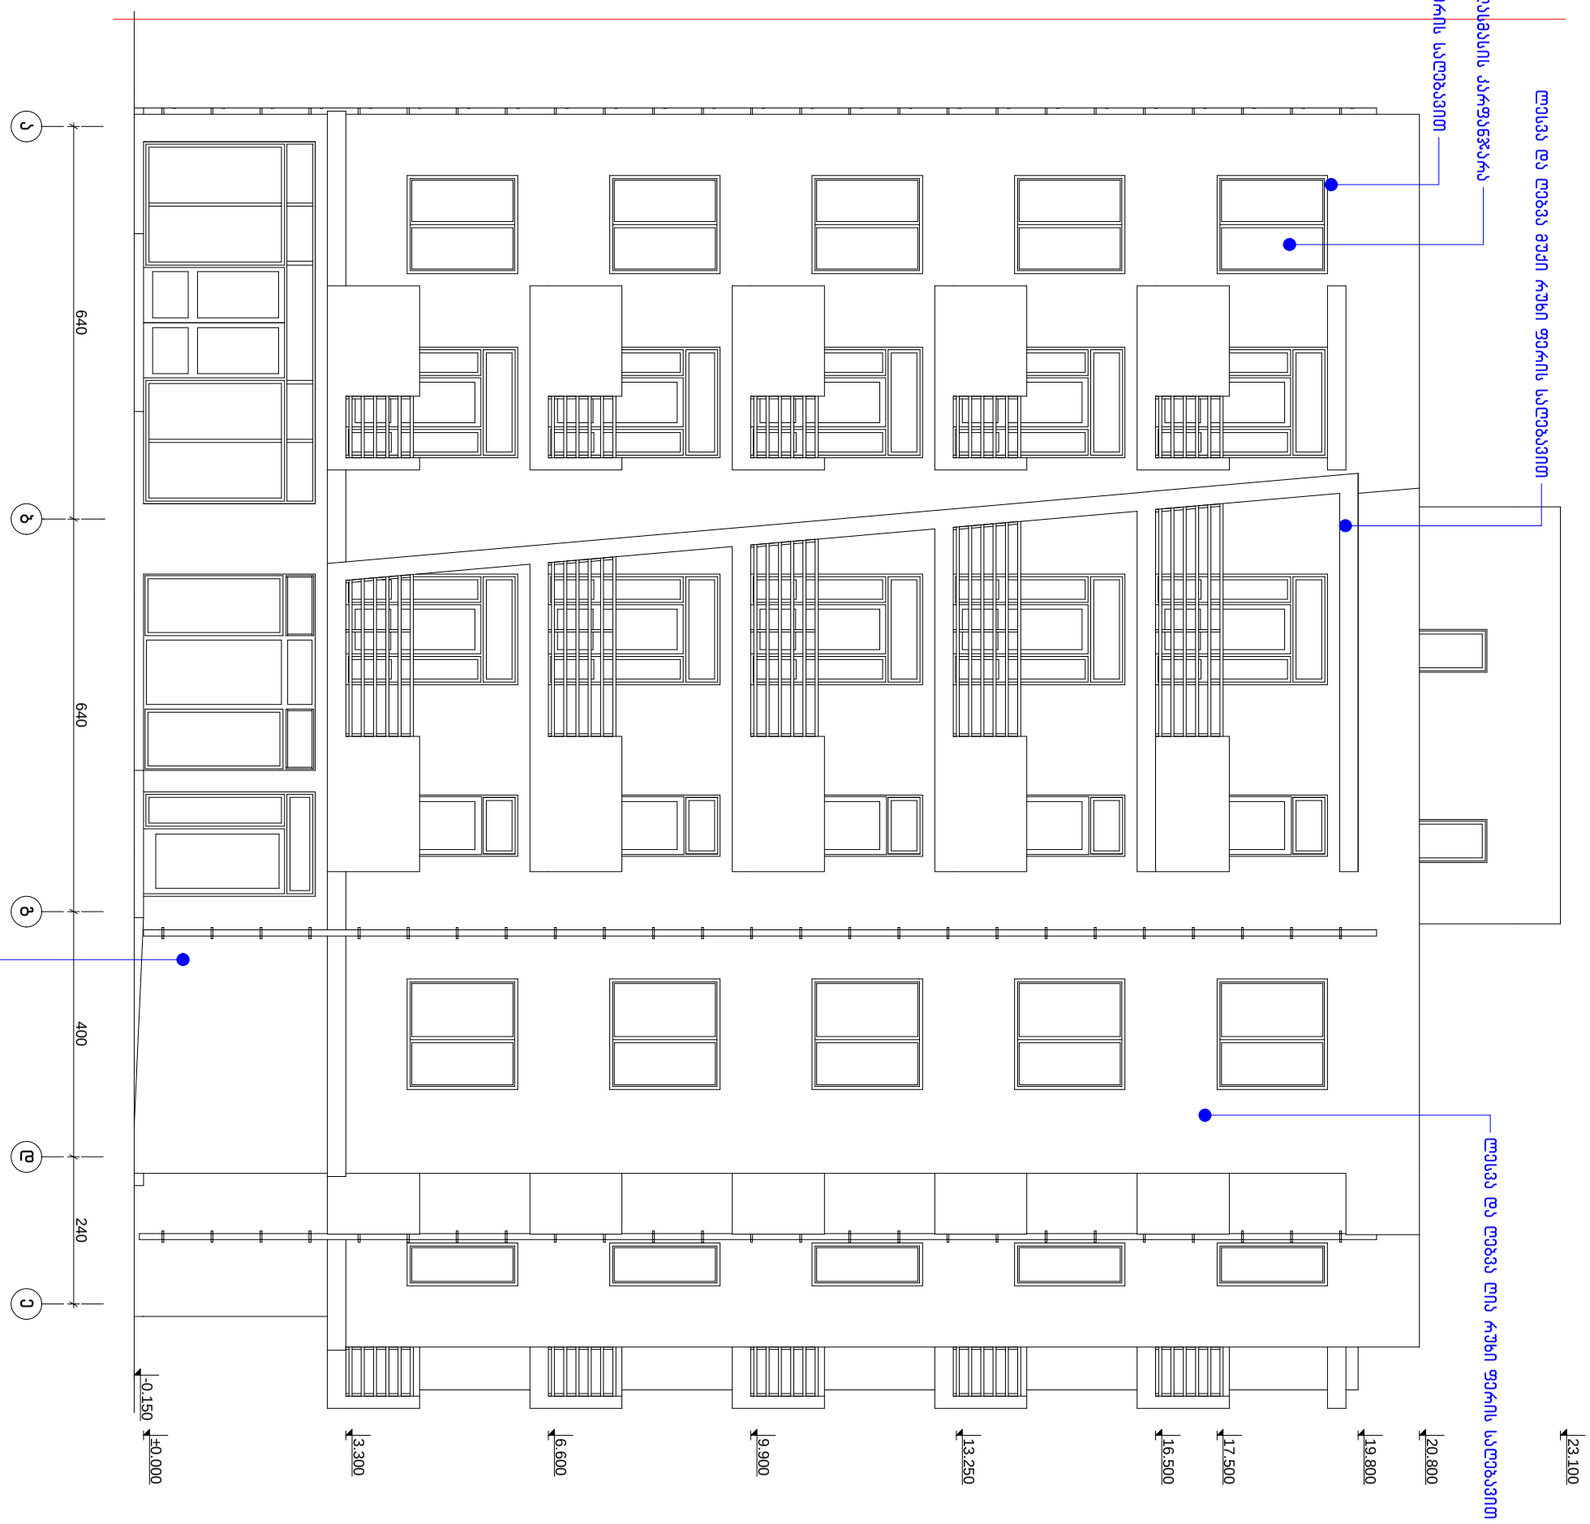

მრავალბინიანი საცხოვრებელი სახლის კორექტირებული პროექტი ბუაჩიძის ქ. №41-ში				სტადია	ფურცელი	ფურცლები
				ა	15	15
დირექტორი	თ. მურვანიძე					
არ.მთ.არქ.	თ. მურვანიძე					
არ.მთ.ინჟ.	ზ. სილაგაძე					
ავტორი	რ. ებრალიძე		ფასადი "ა-ე"	მასშტაბი	შ.პ.ს. „კოლეგიუმი"	
შეასრულა	რ. ებრალიძე			1:100		
შეამოწმა	თ. მურვანიძე					