
სარდაფისა და ავტოფარეხის გეგმა +0.000 ნიშ, გენგეგმა კორექტირებული

მ. 1- 100

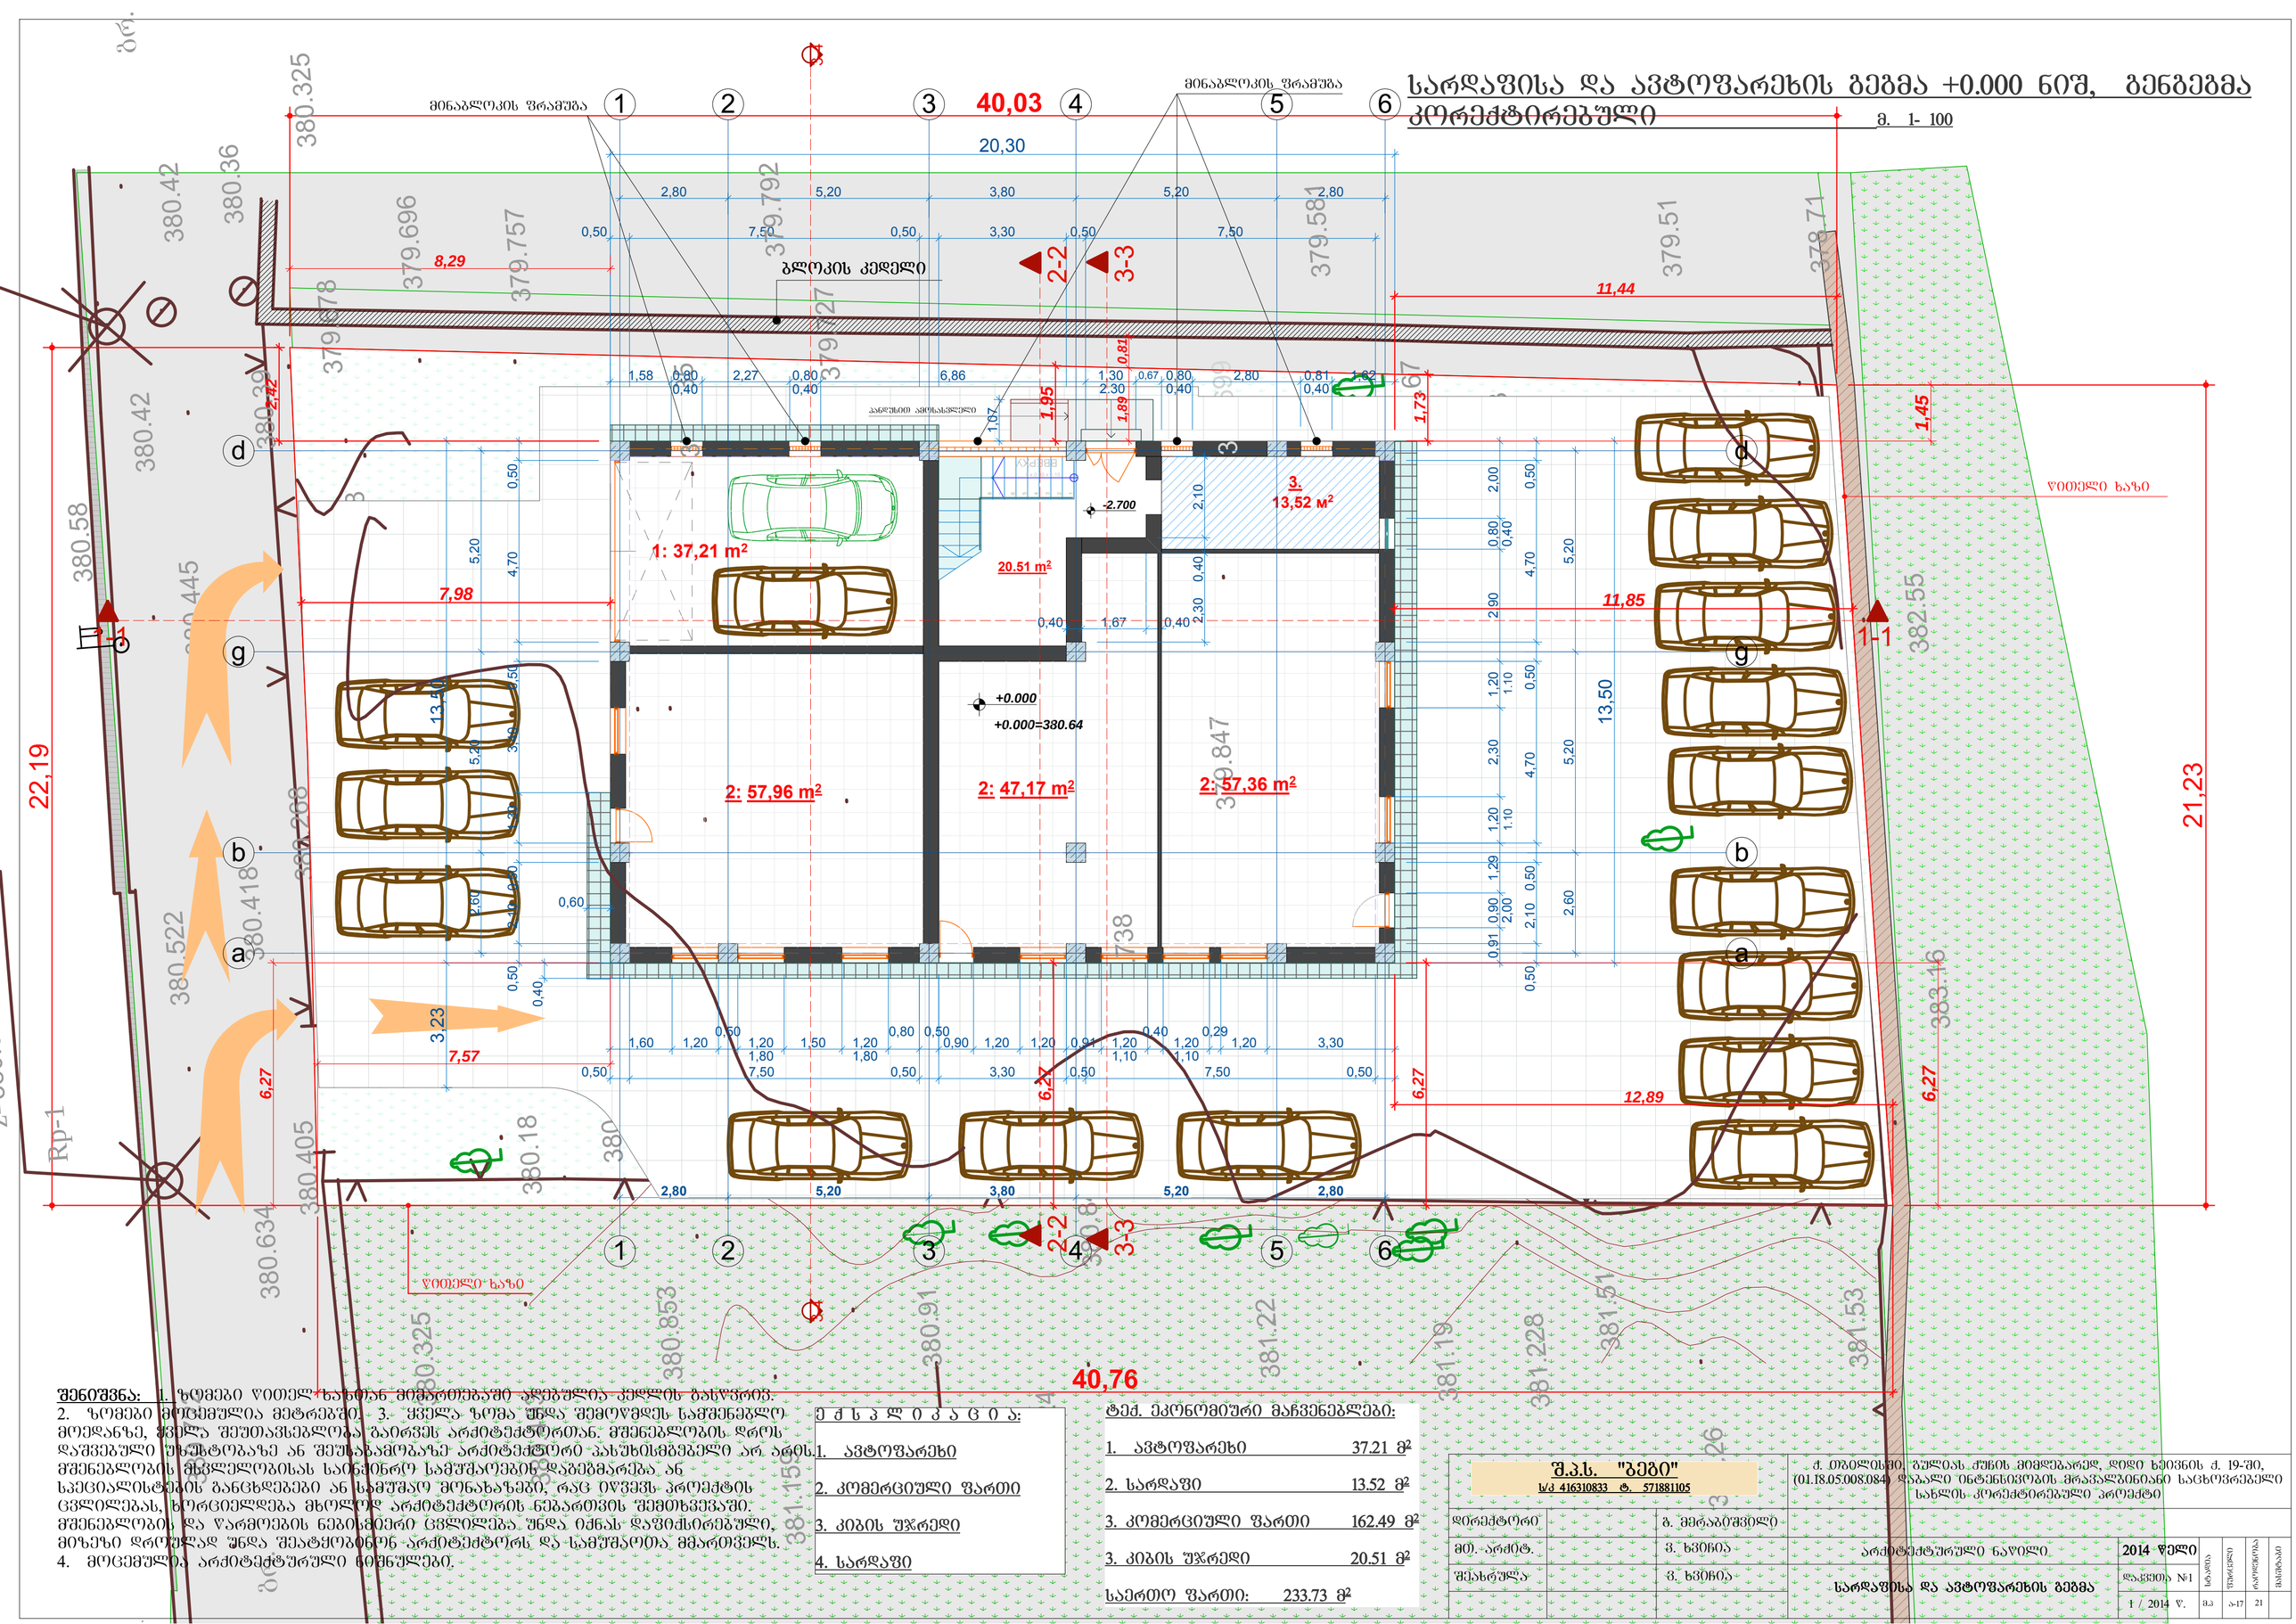

შენიშვნა: 1. ზომები წითელ ხაზთან მიმართებაში აღებულია კედლის გასწვრივ.
2. ზომები მოცემულია მეტრებში. 3. ძველა ხეზე შეხება დაიშვება მხოლოდ ნებართვის მოქმედების დროს დაშვებული უსაფრთხოების ან შეუსაბამობის არქიტექტორი პასუხისმგებელი არ არის. მშენებლობის მწყობრიდან გამოსვლის საინჟინრო საშუალებების დაბებმარება ან სპეციალისტების გაწვდომები ან სამუშაო მონახაზები, რაც იწვევს პროექტის ცვლილებას, ხორციელდება მხოლოდ არქიტექტორის ნებართვის შემთხვევაში. მშენებლობის და წარმოების ნებისმიერი ცვლილება უნდა იქნას დაფიქსირებული, მიზეზი დროულად უნდა შეატყობინოს არქიტექტორს და სამუშაოა მმართველს.
4. მოცემულია არქიტექტურული ნიშნულები.

ეძ ს პ ლ ი კ ა ც ი ა:

1. ავტოფარეხი
2. კომერციული ფართი
3. კიბის უჯრედი
4. სარდაფი

ტექ. ეკონომიური მაჩვენებლები:

1.	ავტოფარეხი	37.21 მ²
2.	სარდაფი	13.52 მ²
3.	კომერციული ფართი	162.49 მ²
3.	კიბის უჯრედი	20.51 მ²
	საერთო ფართი:	233.73 მ²

შ.პ.ს. "გეგი"
ს/კ 416310833 ტ. 571881105

ქ. თბილისში, გულიას ქუჩის მიმდებარედ, ჯიდი ხევიანის ქ. 19-ში, (01.18.05.008.084) დაბალი ინტენსივობის მრავალბინიანი საცხოვრებელი სახლის კორპუსი


დირექტორი	გ. მეტრაბიშვილი		
მთ. არქიტ.	ვ. ხვიჩია	არქიტექტურული ნაწილი	2014 წელი
შესრულა	ვ. ხვიჩია	სარდაფისა და ავტოფარეხის გეგმა	დაკვეთა №1 / 2014 წ.

ლისტი	ფურცელი	ლისტების რაოდენობა	ზომა
გა	ა-17	21	

I სართულის გეგმა, +2.700 ნიშნულზე

მ. 1- 100

კორექტირებული

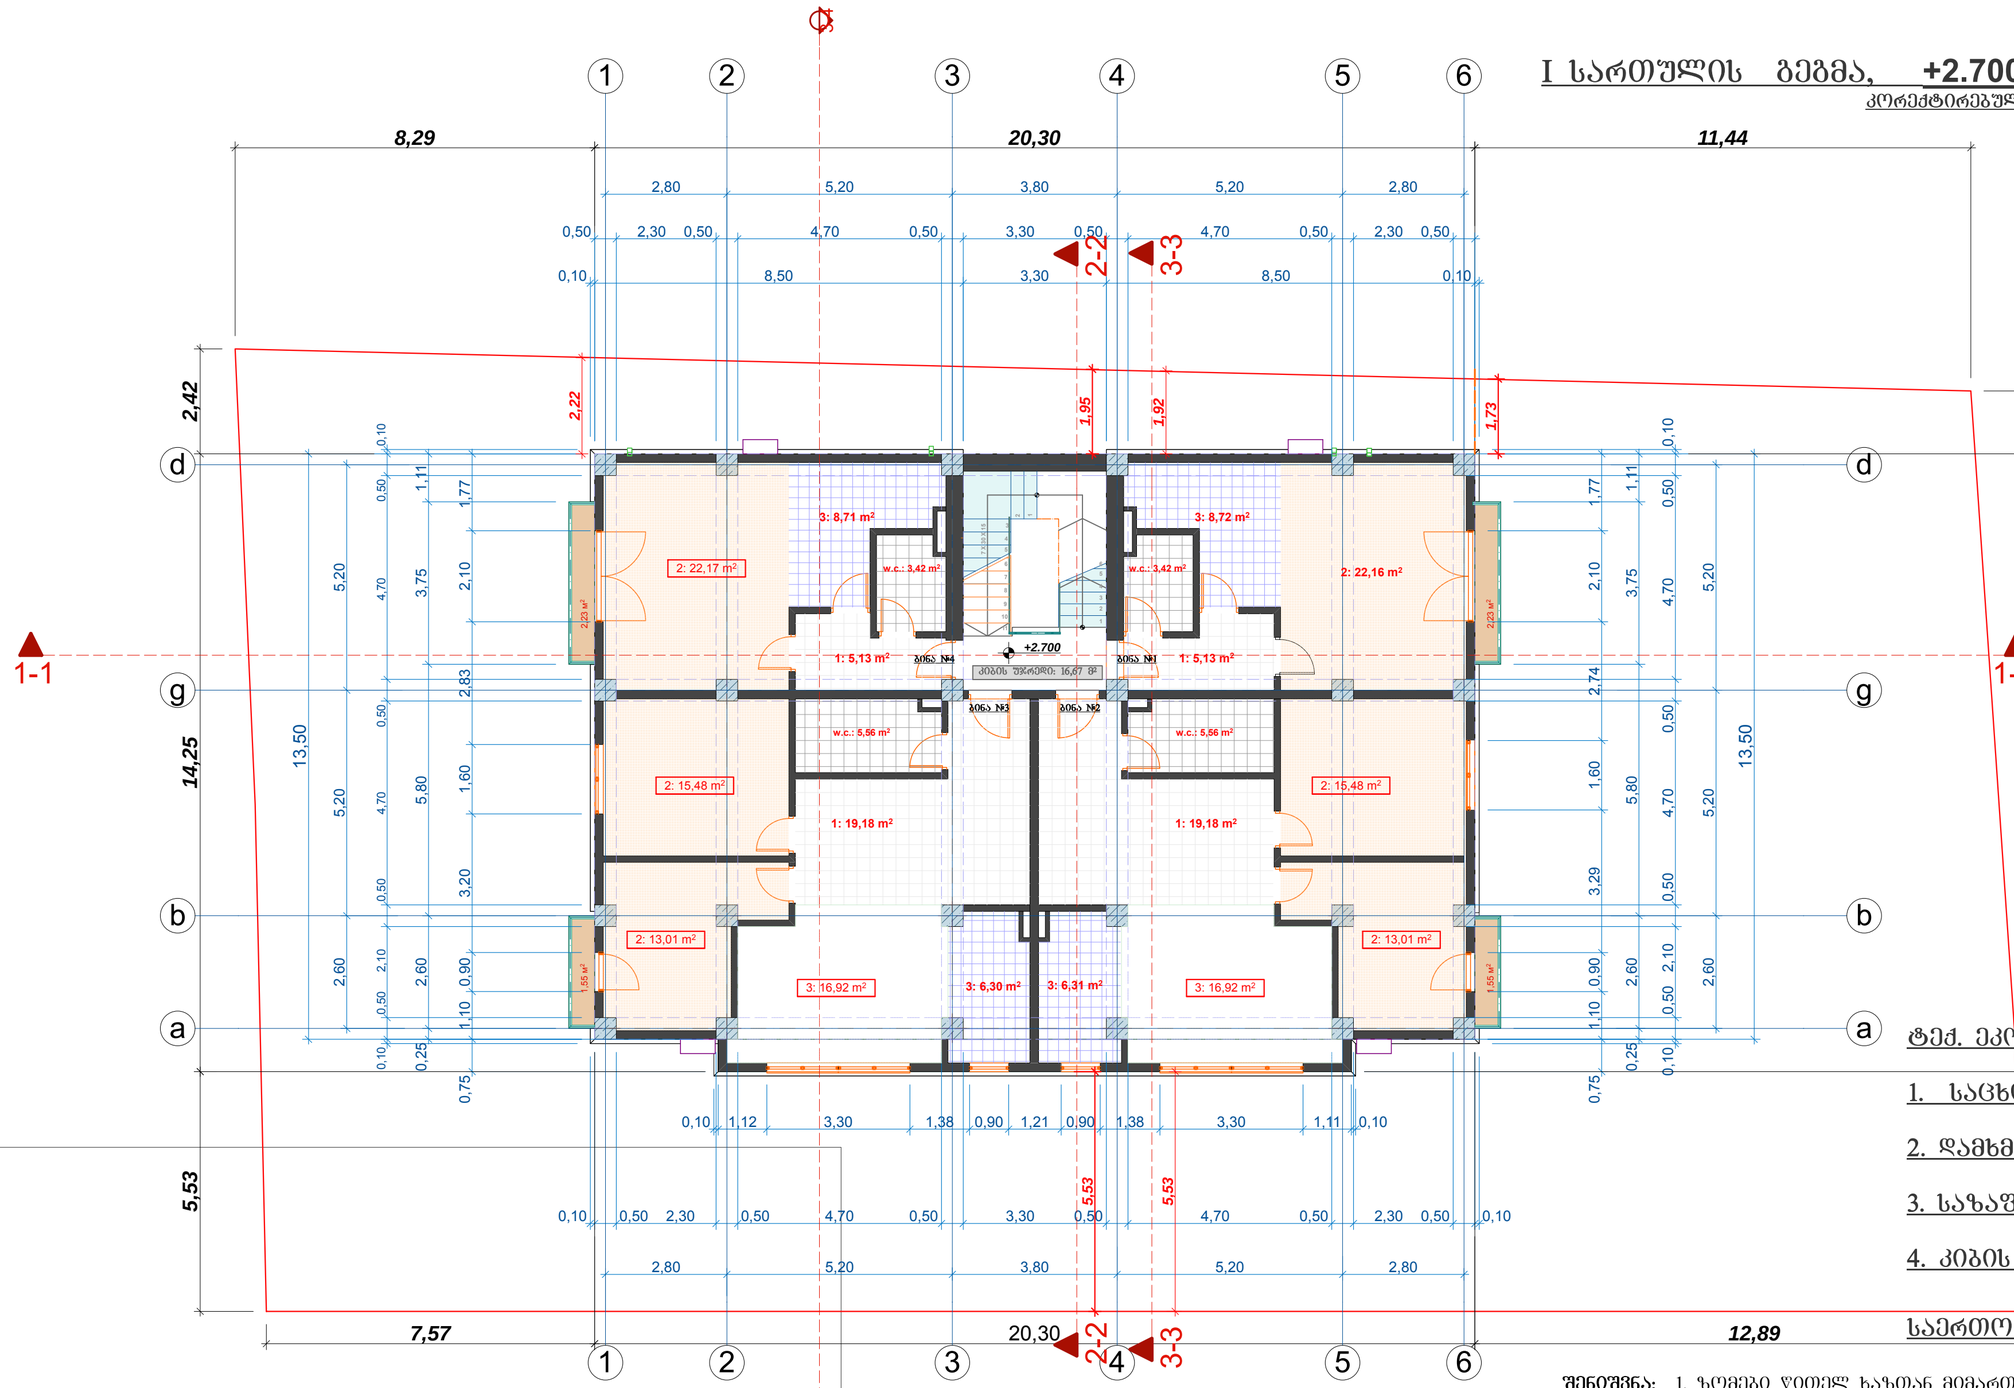

ექსპლიკაცია:

1. ჰოლი
2. საძინებელი ოთახი
3. სამზარეულო
4. სააბაზანო ფართი
5. w.c.

ტექ. ეკონომიური მაჩვენებლები:

1. საცხოვრებელი ფართი	183.78 მ²
2. დამხმარე ფართი	48.00 მ²
3. საზაფხულო ფართი	7.56 მ²
4. კიბის უჯრედი	16.67 მ²
საერთო ფართი:	256.01 მ²

284,94 მ²

ინტენსივობის ფართი ±0.000 ნიშნ.
I სართული

შენიშვნა: 1. ზომები წითელ ხაზთან მიმართებაში აღებულია კედლის გასწვრივ.
2. ზომები მოცემულია მეტრებში. 3. ქვედა ზომა უნდა შემოწმდეს სამშენებლო მოედანზე, ქვედა შეუთავსებლობა გაირკვეს არქიტექტორთან. მშენებლობის დროს დაშვებული უზუსტობაზე ან შეუსაბამობაზე არქიტექტორი პასუხისმგებელი არ არის. მშენებლობის მსვლელობისას საინჟინრო სამუშაოების დაგეგმარება ან სპეციალისტების განცხადებები, რაც ცვლის პროექტის ცვლილებას, ხორციელდება მხოლოდ არქიტექტორის ნებართვის შემთხვევაში. მშენებლობის და წარმოების ნებისმიერი ცვლილება უნდა იქნას დაფიქსირებული, მიზეზი დროულად უნდა შეატყობინონ არქიტექტორს და სამუშაოთა მმართველს.
4. მოცემულია არქიტექტურული ნიშნულები.


შ.პ.ს. "გეგი" ს/კ 416310833 ტ. 571881105			ქ. ობილისში, ბულიას ქუჩის მიმდებარედ, დიდი ხეივნის ქ. 19-ში, (01.18.05.008.084) დაბალი ინტენსივობის მრავალბინიანი საცხოვრებელი სახლის კორექტირებული პროექტი
დირექტორი		გ. მერაბიშვილი	
მთ. არქიტ.		ვ. ხვიჩია	არქიტექტურული ნაწილი — 2014 წელი
შესრულა		ვ. ხვიჩია	I სართული — დაკვეთა №1
			1 / 2014 წ.

ეტაპი	ფურცელი	რაოდენობა	ბეჭდვა
გ.პ	ა-17	21	

II სართულის გეგმა, +6.000 ნიშნულზე

მ. 1- 100

კორექტირებული

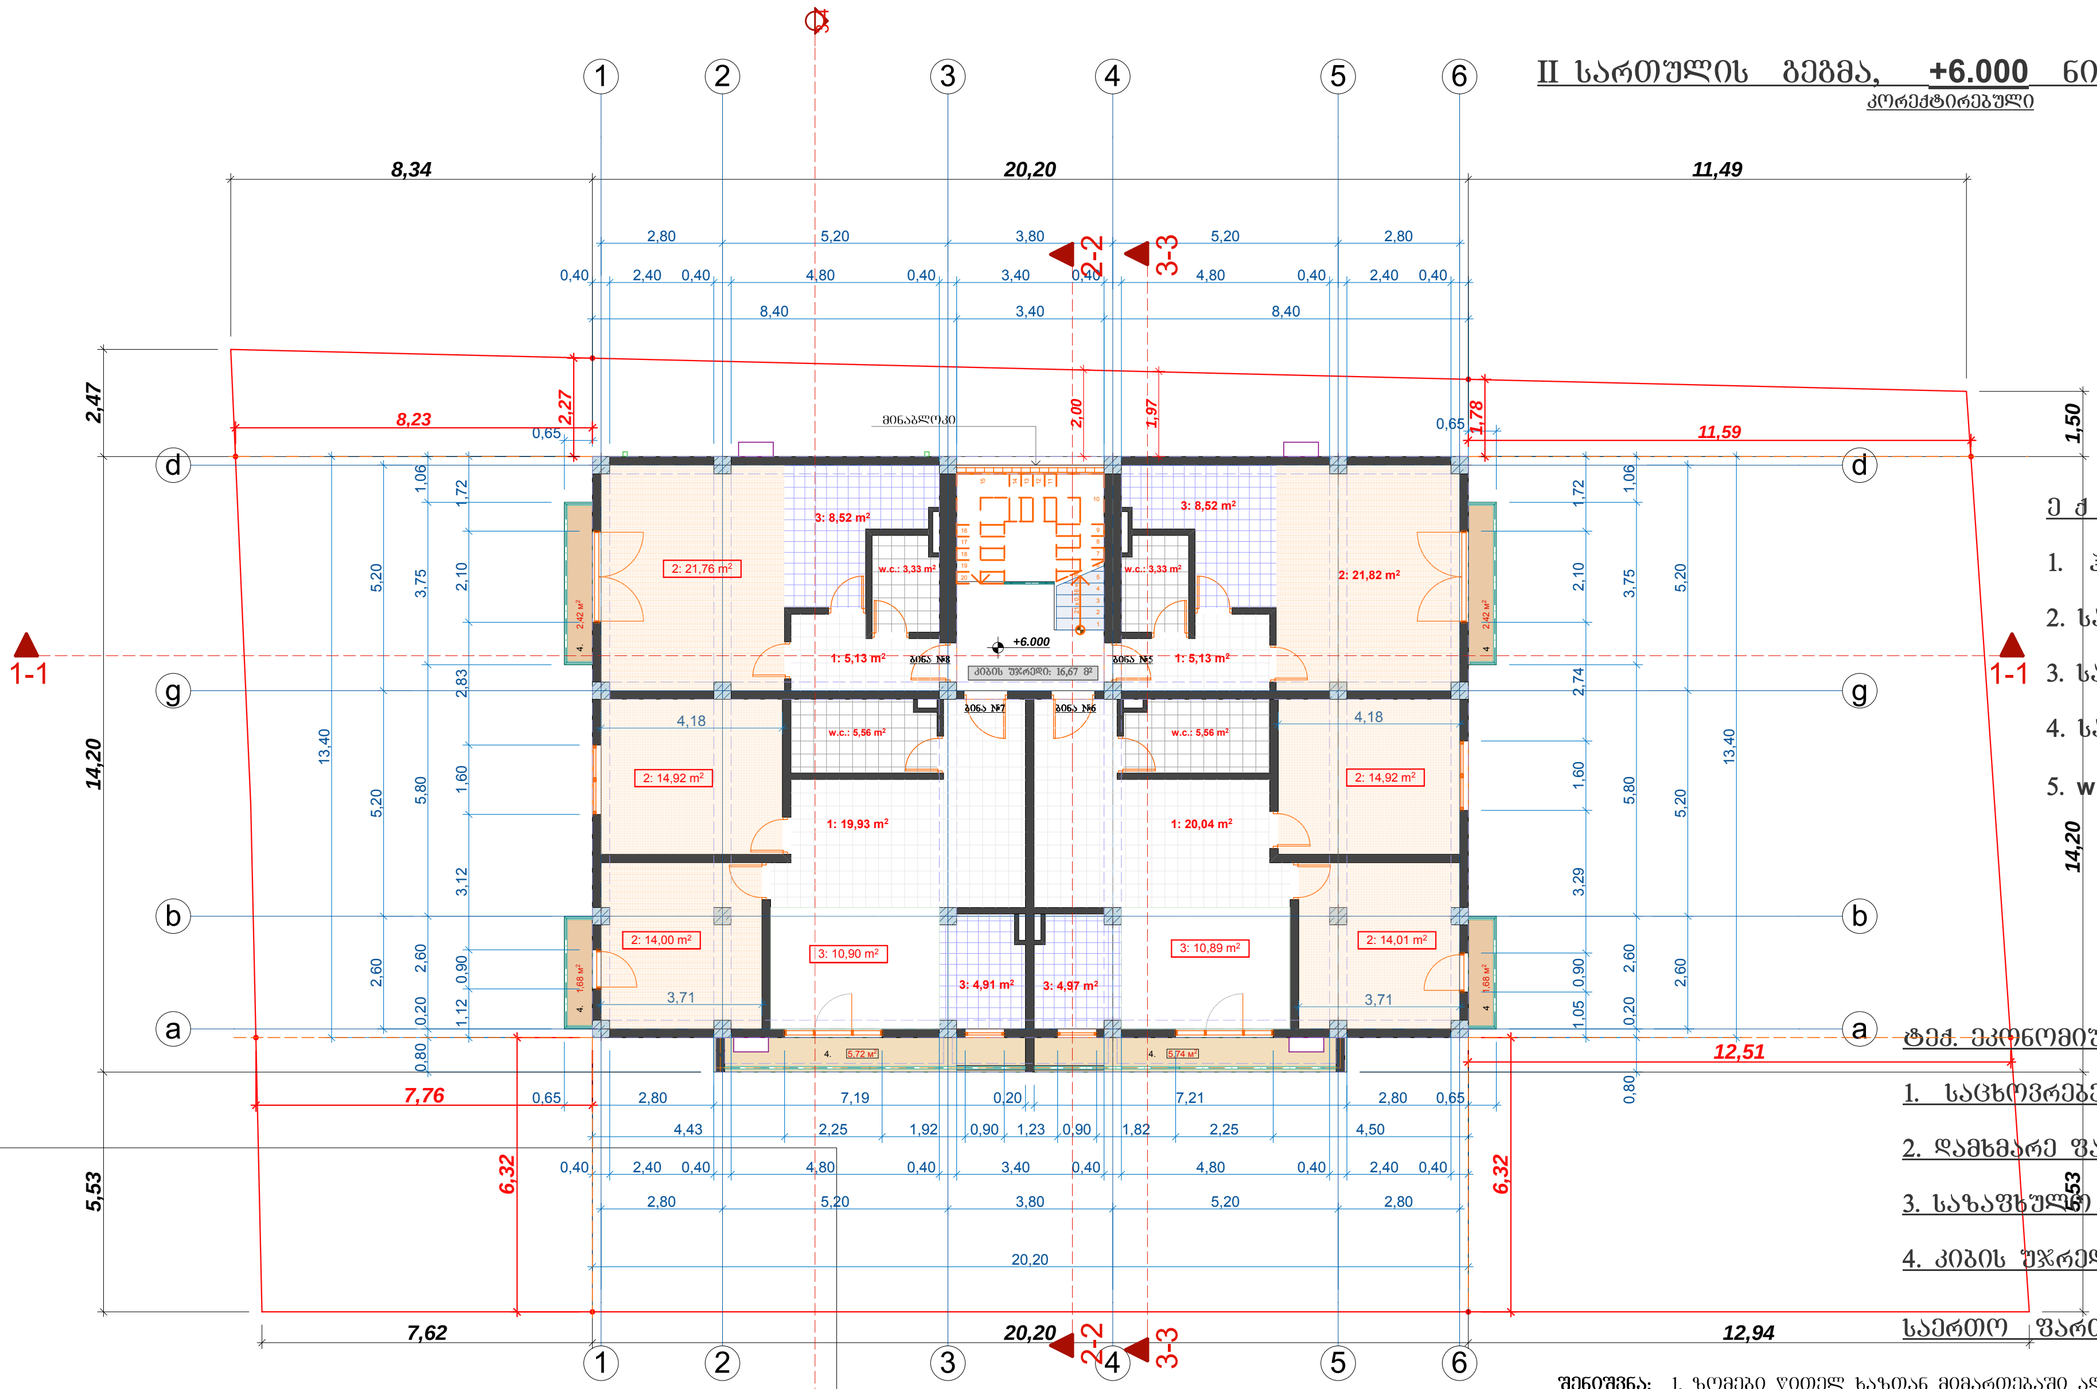

ექსპლიკაცია:

1. ჰოლი
2. საძინებელი ოთახი
3. სამზარეულო
4. საზაფხულო ფართი
5. w.c.

ტექ. ეკონომიური მაჩვენებლები:

1. საცხოვრებელი ფართი	173.45 მ²
2. დამხმარე ფართი	44.70 მ²
3. საზაფხულო ფართი	19.66 მ²
4. კიბის უჯრედი	16.67 მ²
საერთო ფართი:	254.48 მ²

270,68 მ²

ინტენსივობის ფართი +3.300
II სართული


შენიშვნა: 1. ზომები წითელ ხაზთან მიმართებაში აღებულია კედლის გასწვრივ.
2. ზომები მოცემულია მეტრებში. 3. ყველა ზომა უნდა შემოწმდეს სამშენებლო მოედანზე, ყველა შეუთავსებლობა ბაირვეს არქიტექტორთან. მშენებლობის დროს დაშვებული უზუსტობაზე ან შეუსაბამობაზე არქიტექტორი პასუხისმგებელი არ არის. მშენებლობის მსვლელობისას საინჟინრო სამუშაოების დაბეგმარება ან სპეციალისტების განცხადებები ან სამუშაო მონახაზები, რაც იწვევს პროექტის ცვლილებას, ხორციელდება მხოლოდ არქიტექტორის ნებართვის შემთხვევაში. მშენებლობის და წარმოების ნებისმიერი ცვლილება უნდა იქნას დაფიქსირებული, მიზეზი დროულად უნდა შეატყობინონ არქიტექტორს და სამუშაოთა მმართველს.
4. მოცემულია არქიტექტურული ნიშნულები.

შ.პ.ს. "ბეგი" ს/კ 416310833 ტ. 571881105			ქ. თბილისში, გულიას ქუჩის მიმდებარედ, დიდი ხევიანის ქ. 19-ში, (01.18.05.008.084) დაბალი ინტენსივობის მრავალბინიანი საცხოვრებელი სახლის კორექტირებული პროექტი					
დირექტორი		ბ. მერაბიშვილი						
მთ. არქიტ.		ვ. ხვიჩია	არქიტექტურული ნაწილი	2014 წელი	სტადია	ფურცელი	რაოდენობა	ბლანკის
შესრულა		ვ. ხვიჩია	II სართული	დაკვეთა №1	მ.პ	ა-17	21	
				1 / 2014 წ.				

III სართულის გეგმა, +9.300 ნიშნულზე

მ. 1- 100

კორექტირებული

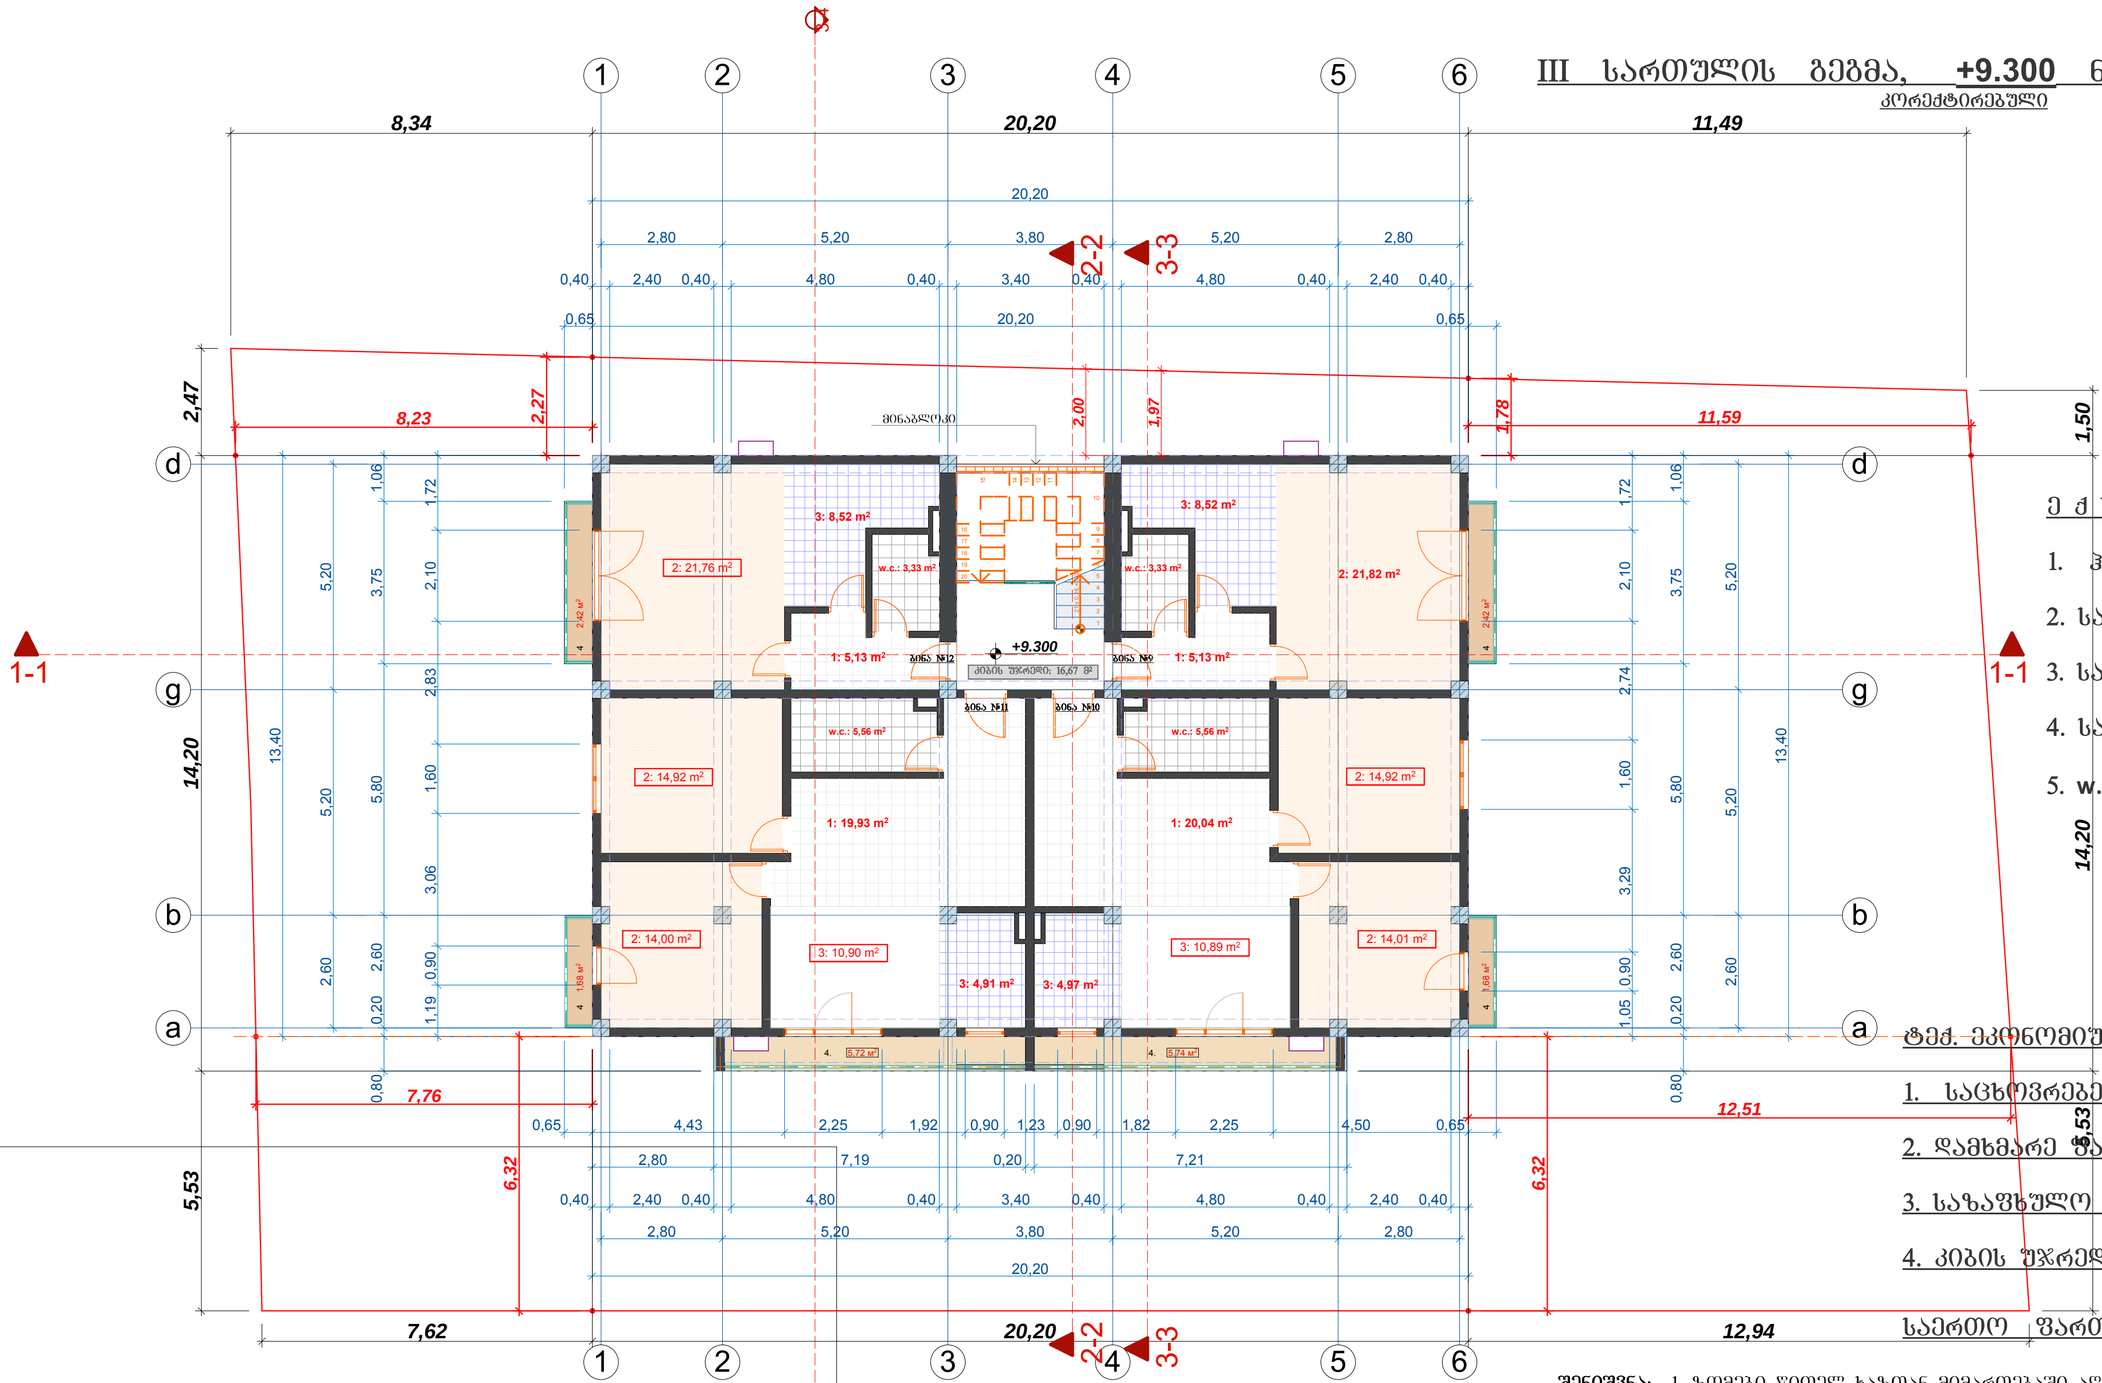

ექსპლიკაცია:

1. ჰოლი
2. საძინებელი ოთახი
3. სამზარეულო
4. საზაფხულო ფართი
5. w.c.

ტექ. ეკონომიური მაჩვენებლები:

1. საცხოვრებელი ფართი	173.45 მ²
2. დამხმარე ფართი	44.64 მ²
3. საზაფხულო ფართი	19.66 მ²
4. კიბის უჯრედი	16.67 მ²
საერთო ფართი:	254.42 მ²

ინტენსივობის ფართი +6.600
III სართული

270,68 მ²

შენიშვნა: 1. ზომები წითელ ხაზთან მიმართებაში აღებულია კედლის გასწვრივ.
2. ზომები მოცემულია მეტრებში. 3. ყველა ზომა უნდა შემოწმდეს სამშენებლო მოედანზე, ყველა შეუთავსებლობა გაირვეს არქიტექტორთან. მშენებლობის დროს დაშვებული უზუსტობაზე ან შეუსაბამობაზე არქიტექტორი პასუხისმგებელი არ არის. მშენებლობის მსვლელობისას საინჟინრო სამუშაოების დაბეგმარება ან სპეციალისტების განცხადებები ან სამუშაო მონახაზები, რაც იწვევს პროექტის ცვლილებას, ხორციელდება მხოლოდ არქიტექტორის ნებართვის შემთხვევაში. მშენებლობის და წარმოების ნებისმიერი ცვლილება უნდა იქნას დაფიქსირებული, მიზეზი დროულად უნდა შეატყობინონ არქიტექტორს და სამუშაოთა მმართველს.
4. მოცემულია არქიტექტურული ნიშნულები.


შ.პ.ს. "ბეგი" ს/კ 416310833 ტ. 571881105			ქ. ობილისში, გულიას ქუჩის მიმდებარედ, დიდი ხეივნის ქ. 19-ში, (01.18.05.008.084) დაბალი ინტენსივობის მრავალბინიანი საცხოვრებელი სახლის კორექტირებული პროექტი
დირექტორი		გ. მერაბიშვილი	
მთ. არქიტ.		ვ. ხვიჩია	არქიტექტურული ნაწილი / 2014 წელი
შესრულა		ვ. ხვიჩია	III სართული / დაკვეთა №1
			1 / 2014 წ.

სტადია	შეკვეთილი	ფურცლობა	ბლანკის
მ.ა	ა-17	21	

IV სართულის გეგმა, +12.600 ნიშნულზე

მ. 1- 100

კორექტირებული

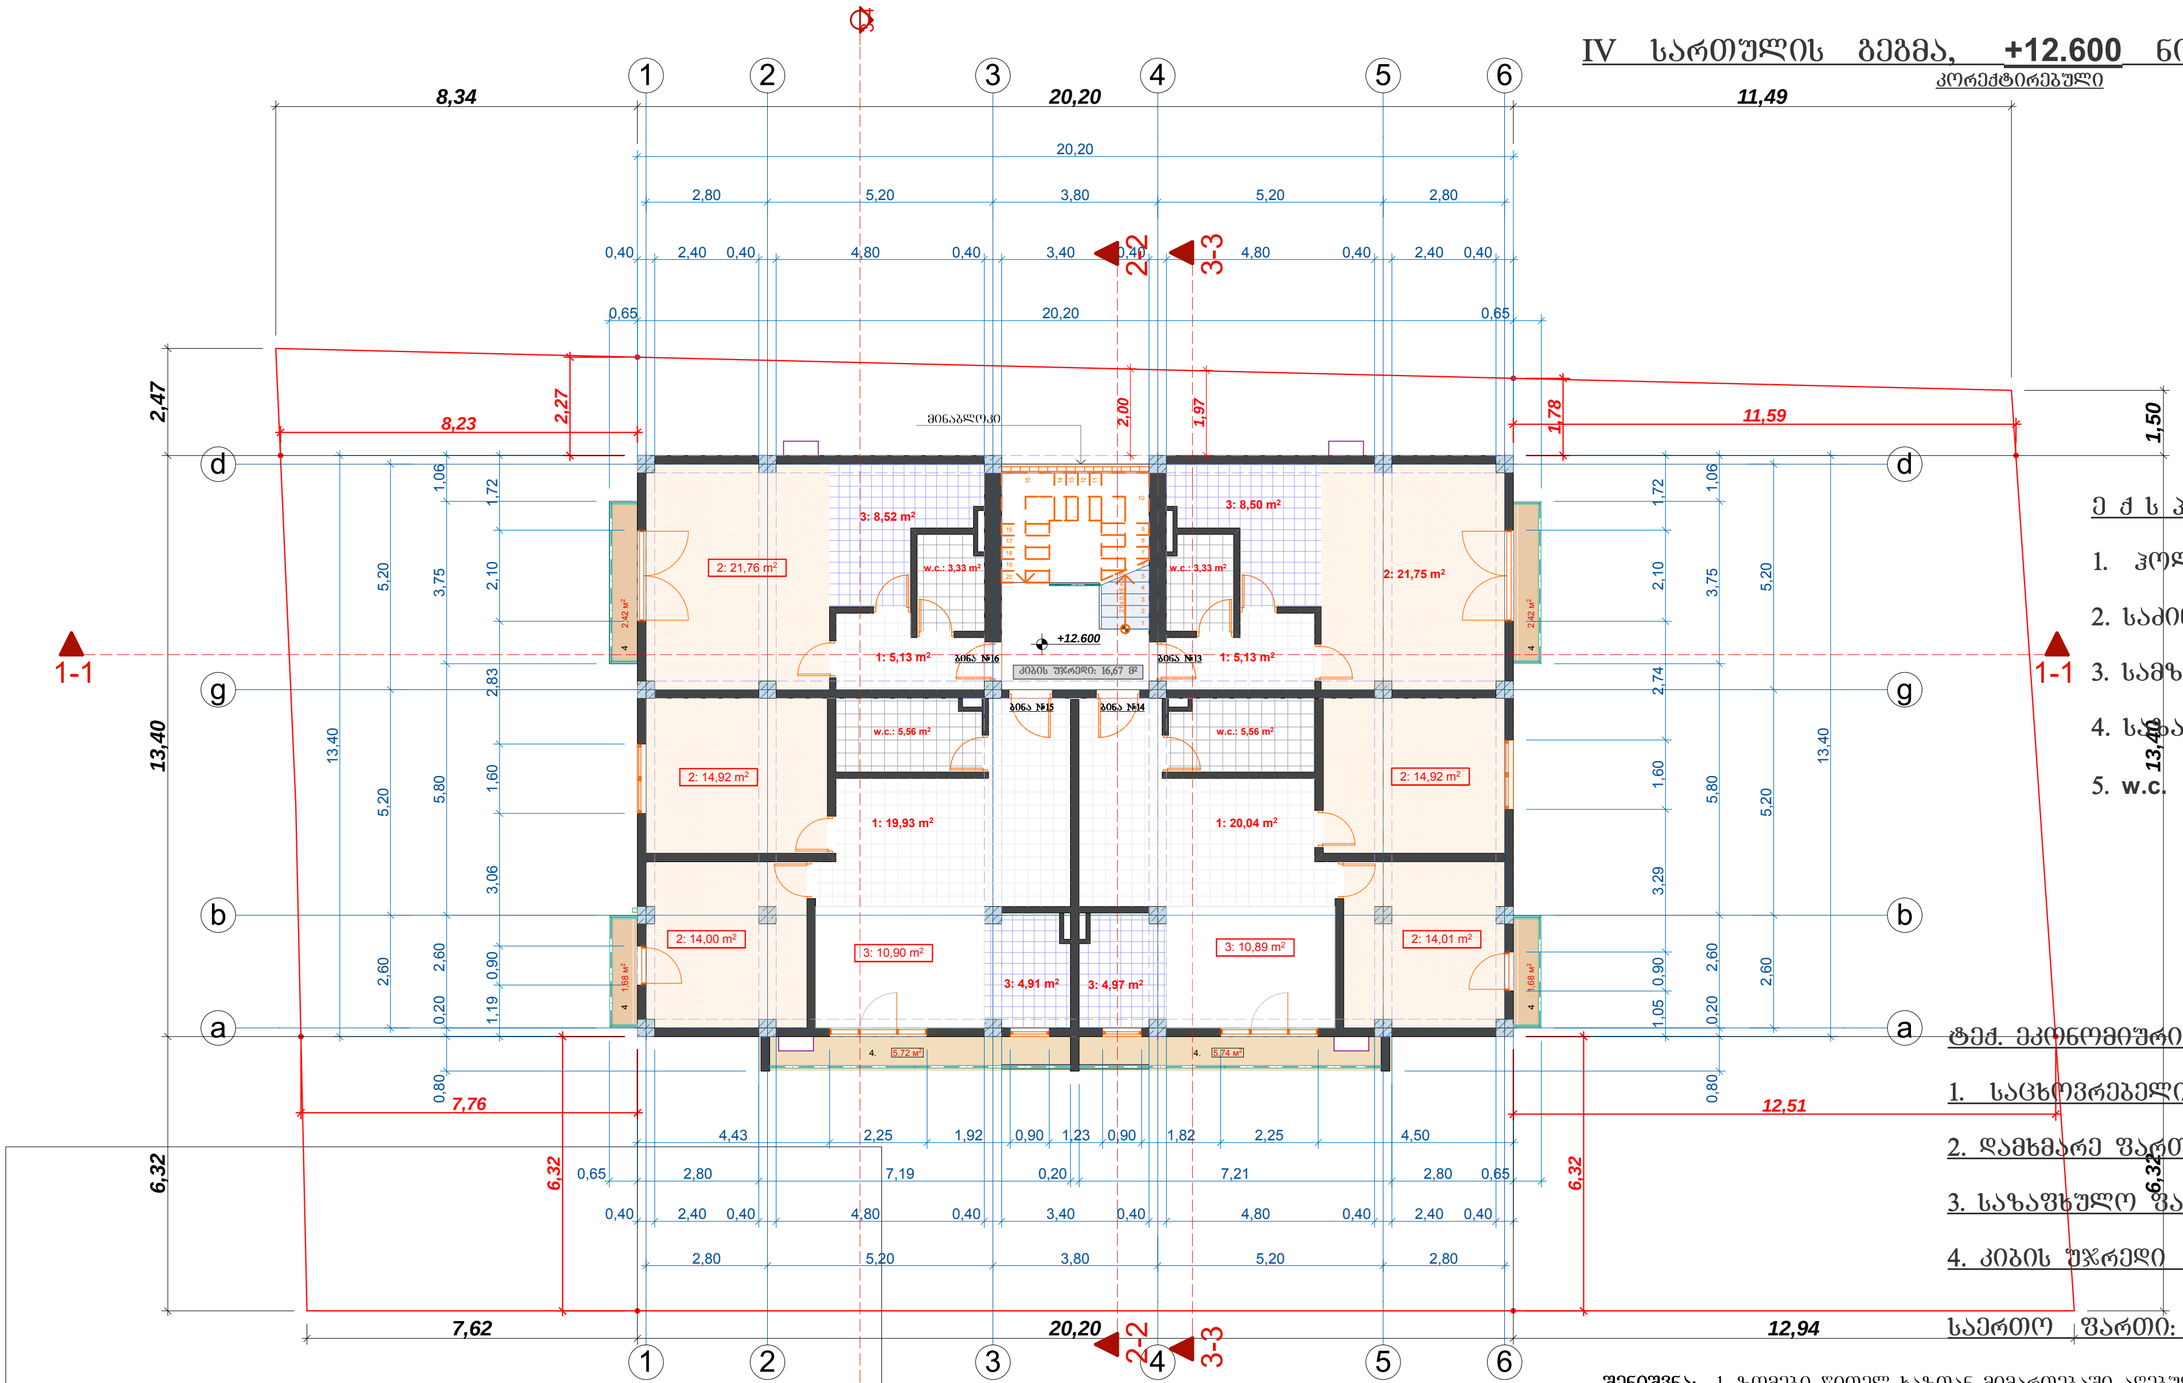

ექსპლიკაცია:

1. ჰოლი
2. საძინებელი ოთახი
3. სამზარეულო
4. საზაფხულო ფართი
5. w.c.

ტექ. მკონომიშრი მაჩვენებლები:

1. საცხოვრებელი ფართი	173.45 მ²
2. დამხმარე ფართი	44.68 მ²
3. საზაფხულო ფართი	19.66 მ²
4. კიბის უჯრედი	16.67 მ²
საერთო ფართი:	254.46 მ²

ინტენსივობის ფართი +9.900
IV სართული

270,68 მ²

შენიშვნა: 1. ზომები წითელ ხაზთან მიმართებაში აღებულია კედლის გასწვრივ. 2. ზომები მოცემულია მეტრებში. 3. ყველა ზომა უნდა შემოწმდეს სამშენებლო მოედანზე, ყველა შეუთავსებლობა გაირვეს არქიტექტორთან. მშენებლობის დროს დაშვებული უზუსტობაზე ან შეუსაბამობაზე არქიტექტორი პასუხისმგებელი არ არის. მშენებლობის მსვლელობისას საინჟინრო სამუშაოების დაბეგმარება ან სპეციალისტების განცხადებები ან სამუშაო მონახაზები, რაც იწვევს პროექტის ცვლილებას, ხორციელდება მხოლოდ არქიტექტორის ნებართვის შემთხვევაში. მშენებლობის და წარმოების ნებისმიერი ცვლილება უნდა იქნას დაფიქსირებული, მიზეზი დროულად უნდა შეატყობინონ არქიტექტორს და სამუშაოთა მმართველს. 4. მოცემულია არქიტექტურული ნიშნულები.


შ.პ.ს. "ბეგი" ს/ კ 416310833 ტ. 571881105			ქ. ონი ონის ქუჩის მიმდებარედ, დიდი ხეივნის ქ. 19-ში, (01.18.05.008.084) დაბალი ინტენსივობის მრავალბინიანი საცხოვრებელი სახლის კორექტირებული პროექტი
დირექტორი		გ. მერაბიშვილი	
მთ. არქიტ.		ვ. ხვიჩია	არქიტექტურული ნაწილი — 2014 წელი
შესრულა		ვ. ხვიჩია	IV სართული — დაკვეთა №1
			1 / 2014 წ.

სტადია	შეკვეთილი	ფურცლობა	ბლანკის
მ.ა	ა-17	21	

V სართულის გეგმა, +15.900 ნიშნულზე

ბ. 1- 100

კორექტირებული

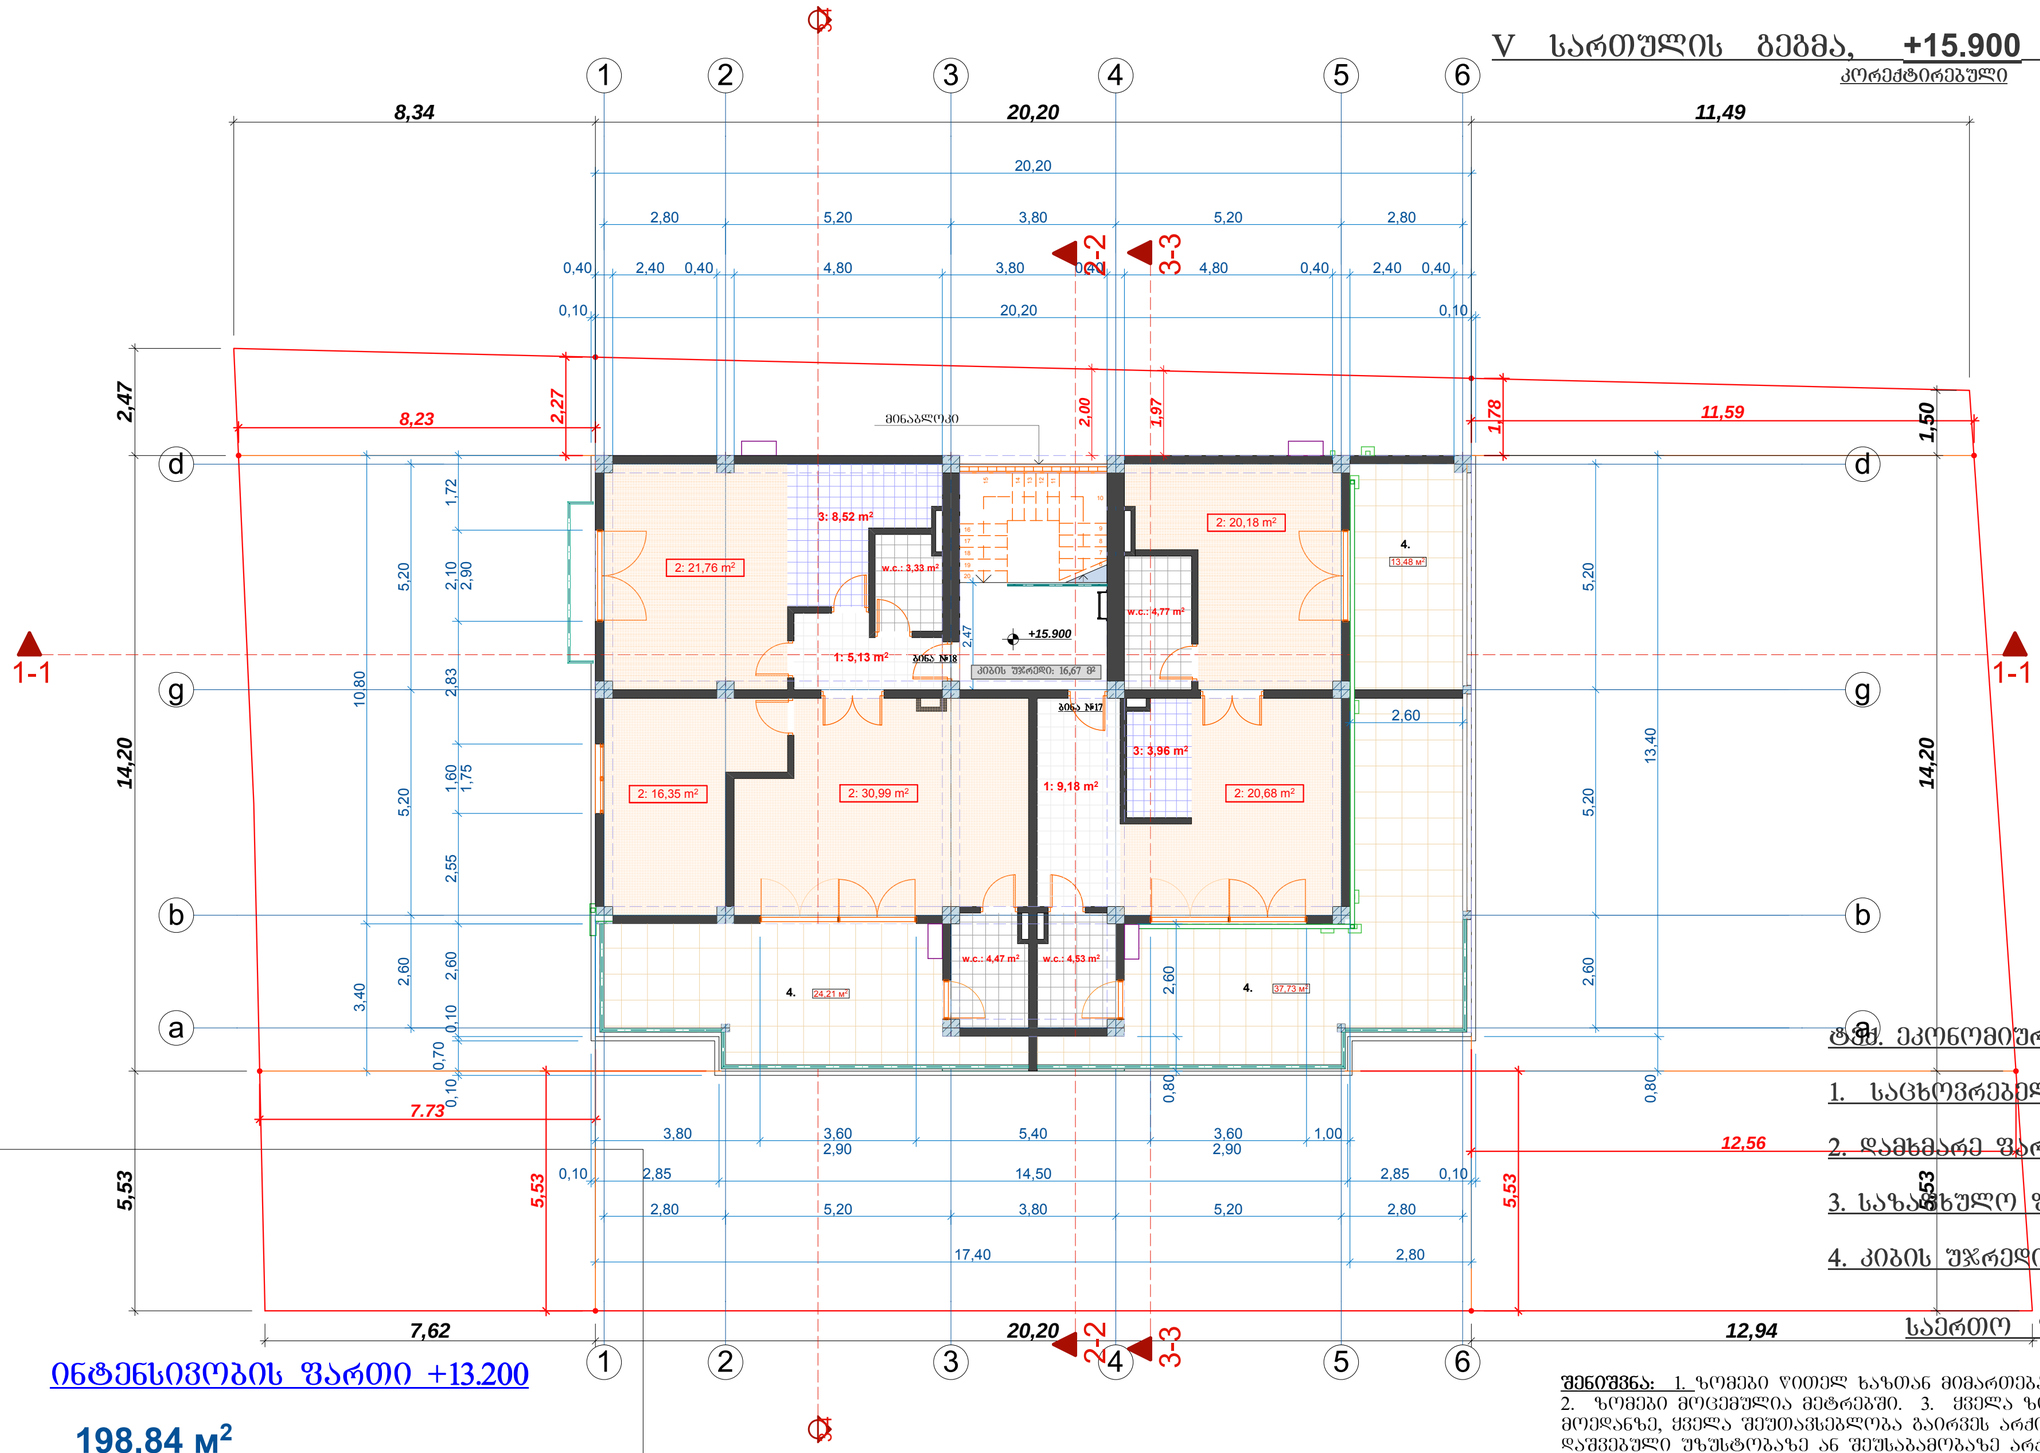

ექსპლიკაცია:

1. ჰოლი
2. საძინებელი ოთახი
3. საერთო ოთახი
4. საზაფხულო ფართი
5. **w.c.**

ტექ. ეკონომიური მაჩვენებლები:

1. საცხოვრებელი ფართი	124.27 მ²
2. დამხმარე ფართი	29.58მ²
3. საზაფხულო ფართი	75.42 მ²
4. კიბის უჯრედი	16.67 მ²
საერთო ფართი:	245.94 მ²

ინტენსივობის ფართი +13.200


198,84 მ²

შენიშვნა: 1. ზომები წითელ ხაზთან მიმართებაში აღებულია კედლის გასწვრივ. 2. ზომები მოცემულია მეტრებში. 3. ყველა ზომა უნდა შემოწმდეს სამშენებლო მოედანზე, ყველა შეუთავსებლობა გაირვეს არქიტექტორთან. მშენებლობის დროს დაშვებული უზუსტობაზე ან შეუსაბამობაზე არქიტექტორი პასუხისმგებელი არ არის მშენებლობის მსვლელობისას საინჟინრო სამუშაოების დაგეგმარება ან სპეციალისტების განცხადებები ან სამუშაო მონახაზები, რაც იწვევს პროექტის ცვლილებას, ხორციელდება მხოლოდ არქიტექტორის ნებართვის შემთხვევაში. მშენებლობის და წარმოების ნებისმიერი ცვლილება უნდა იქნას დაფიქსირებული, მიზეზი დროულად უნდა შეატყობინონ არქიტექტორს და სამუშაოთა მმართველს. 4. მოცემულია არქიტექტურული ნიშნულები.

შ.პ.ს. "ბეგი" ს/კ 416310833 ტ. 571881105			ქ. ბათუმში, ზღვისა ქუჩის მიმდებარედ, დიდი ხეივნის ქ. 19-ში, (01.18.05.008.084) დაბალი ინტენსივობის მრავალბინიანი საცხოვრებელი სახლის კორექტირებული პროექტი					
დირექტორი		ბ. მერაბიშვილი						
მთ. არქიტ.		ვ. ხვინია	არქიტექტურული ნაწილი	2014 წელი				
შესრულა		ვ. ხვინია	V სართული	დაკვეთა №1	ლისტი	ფურცელი	ტირაჟი	მასშტაბი
				1 / 2014 წ.	მ.ა	ა-17	21	

ტექნიკური სართულისა და პერგოლის მოწყობის გეგმა,

+19.200 ნიშნულზე მ. 1- 100 (კორექტირებული)

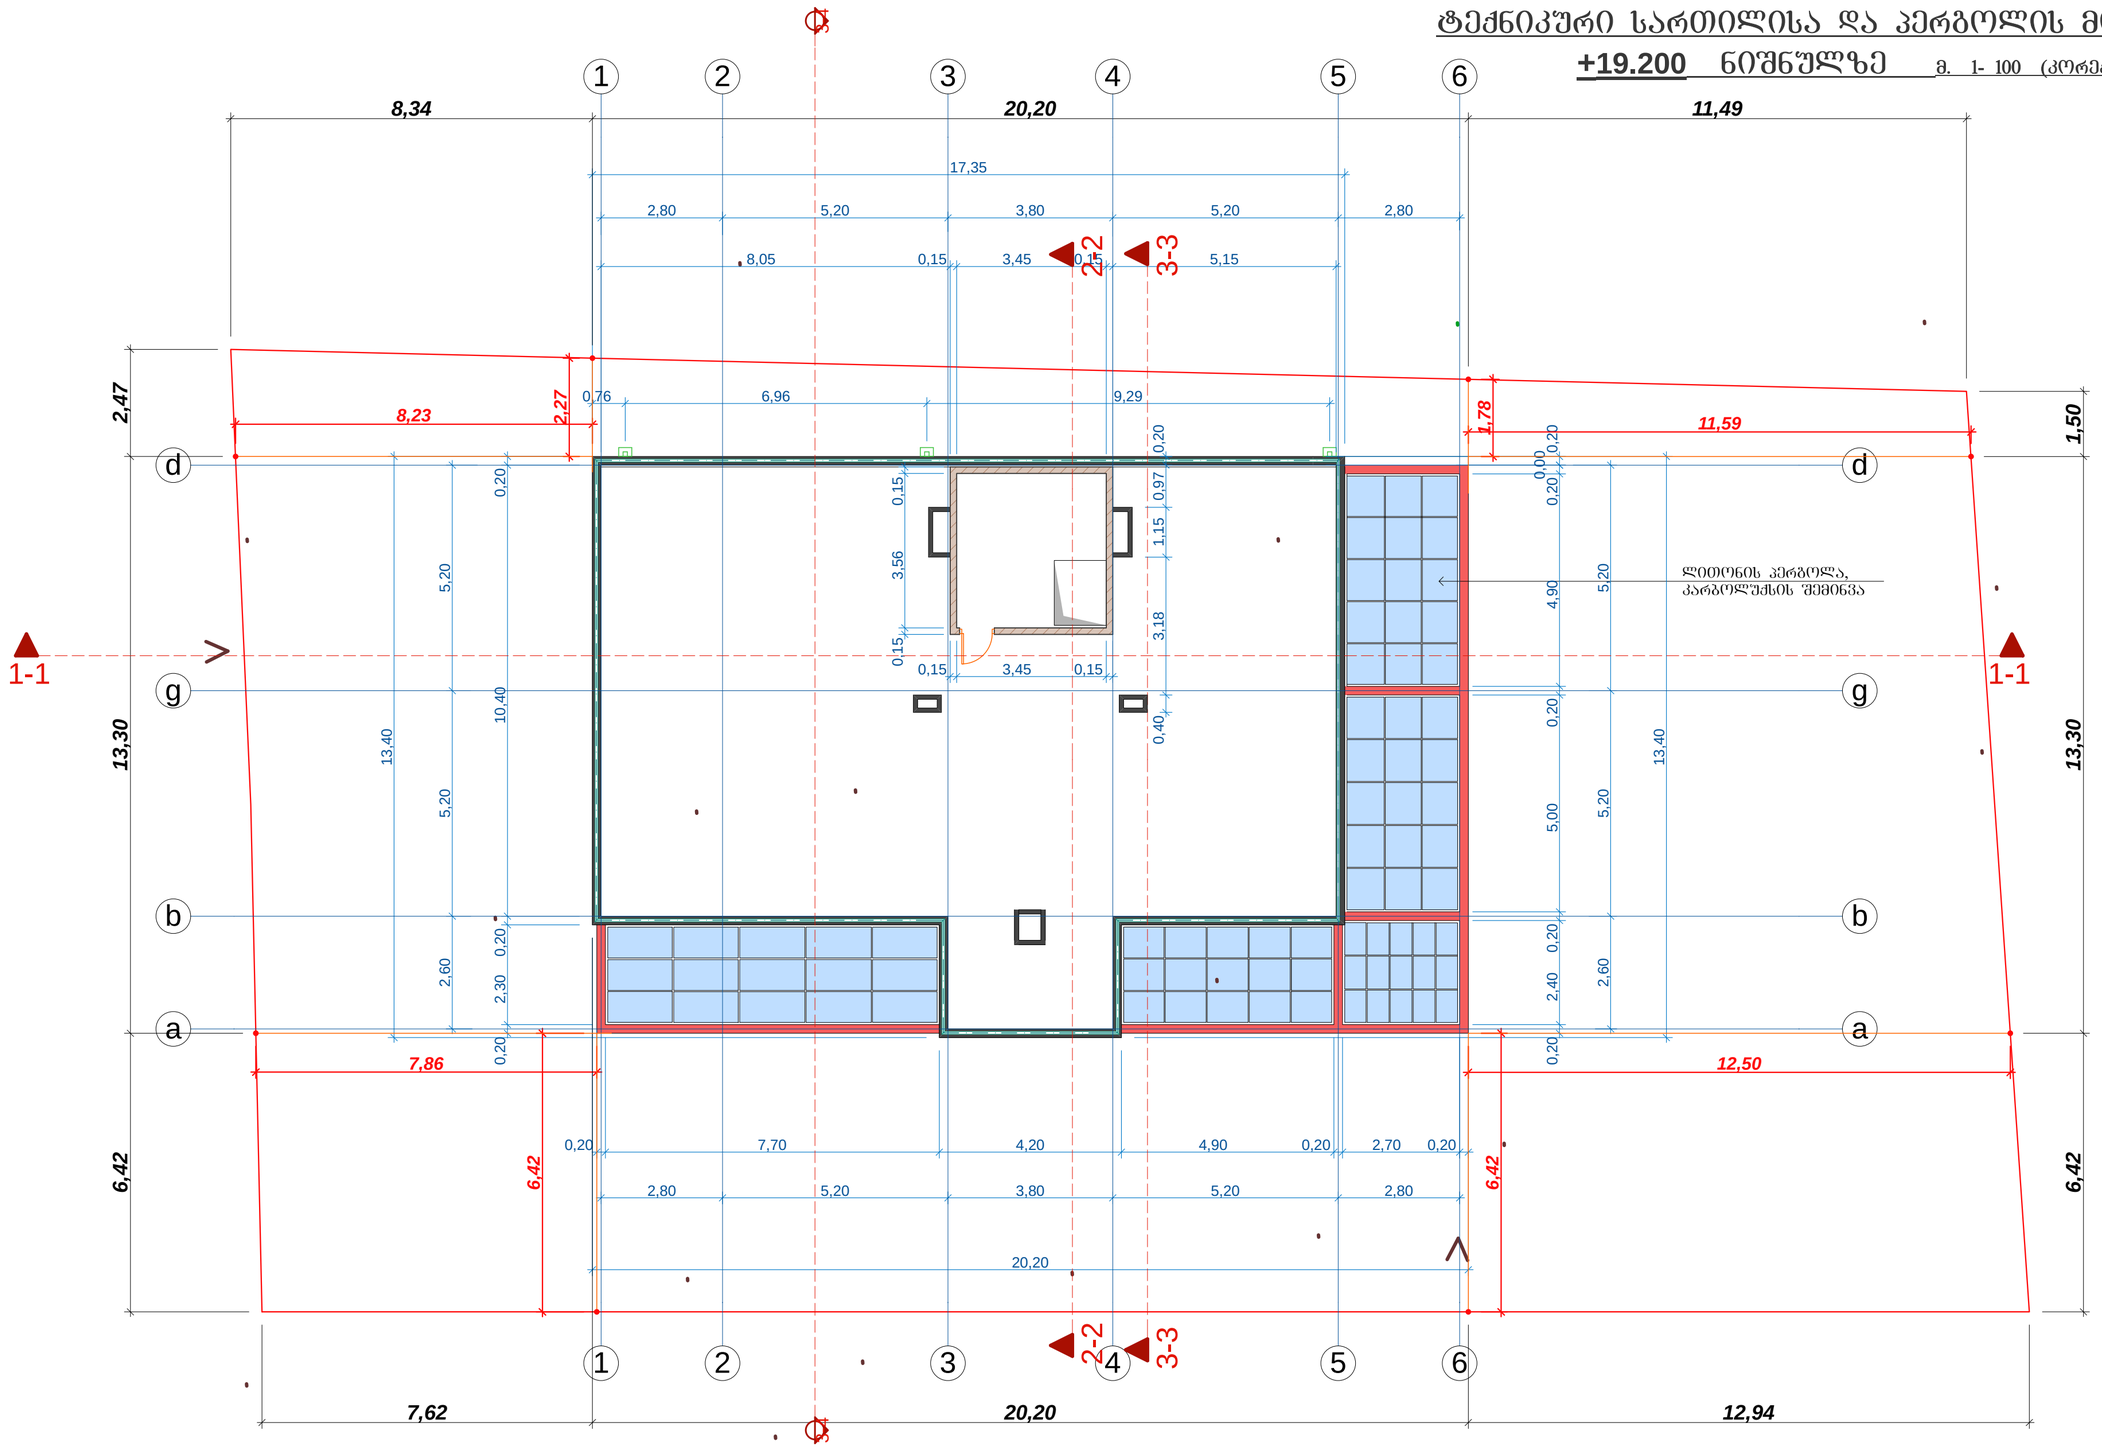


შენიშვნა: 1. ზომები წითელ ხაზთან მიმართებაში აღებულია კედლის გასწვრივ.
2. ზომები მოცემულია მეტრებში. 3. ყველა ზომა უნდა შემოწმდეს სამშენებლო მოედანზე, ყველა შეუთავსებლობა გაირკვეს არქიტექტორთან. მშენებლობის დროს დაშვებული უზუსტობაზე ან შეუსაბამობაზე არქიტექტორი პასუხისმგებელი არ არის. მშენებლობის მსვლელობისას საინჟინრო სამუშაოების დაბებმარება ან სპეციალისტების ბანცხდებები ან სამუშაო მონახაზები, რაც იწვევს პროექტის ცვლილებას, ხორციელდება მხოლოდ არქიტექტორის ნებართვის შემთხვევაში. მშენებლობის და წარმოების ნებისმიერი ცვლილება უნდა იძნას დაფიქსირებული, მიზეზი დროულად უნდა შეატყობინონ არქიტექტორს და სამუშაოთა მმართველს.
4. მოცემულია არქიტექტურული ნიშნულები.

შ.პ.ს. "ბეგი" ს/კ 416310833 ტ. 571881105			ქ. თბილისში, გულიას ქუჩის მიმდებარედ, დიდი ხეივნის ქ. 19-ში, (01.18.05.008.084) დაბალი ინტენსივობის მრავალბინიანი საცხოვრებელი სახლის კორექტირებული პროექტი					
დირექტორი		ბ. მერაბიშვილი						
მთ. არქიტ.		ვ. ხვიჩია	არქიტექტურული ნაწილი	2014 წელი				
შესრულა		ვ. ხვიჩია	ტექნიკ. სართული	დაკვეთა №1	სტადია	ფურცელი	რაოდენობა	მასშტაბი
				1 / 2014 წ.	მ.პ	ა-17	21	

სახურავის მოწყობის გეგმა

მ. 1- 100

კორექტირებული

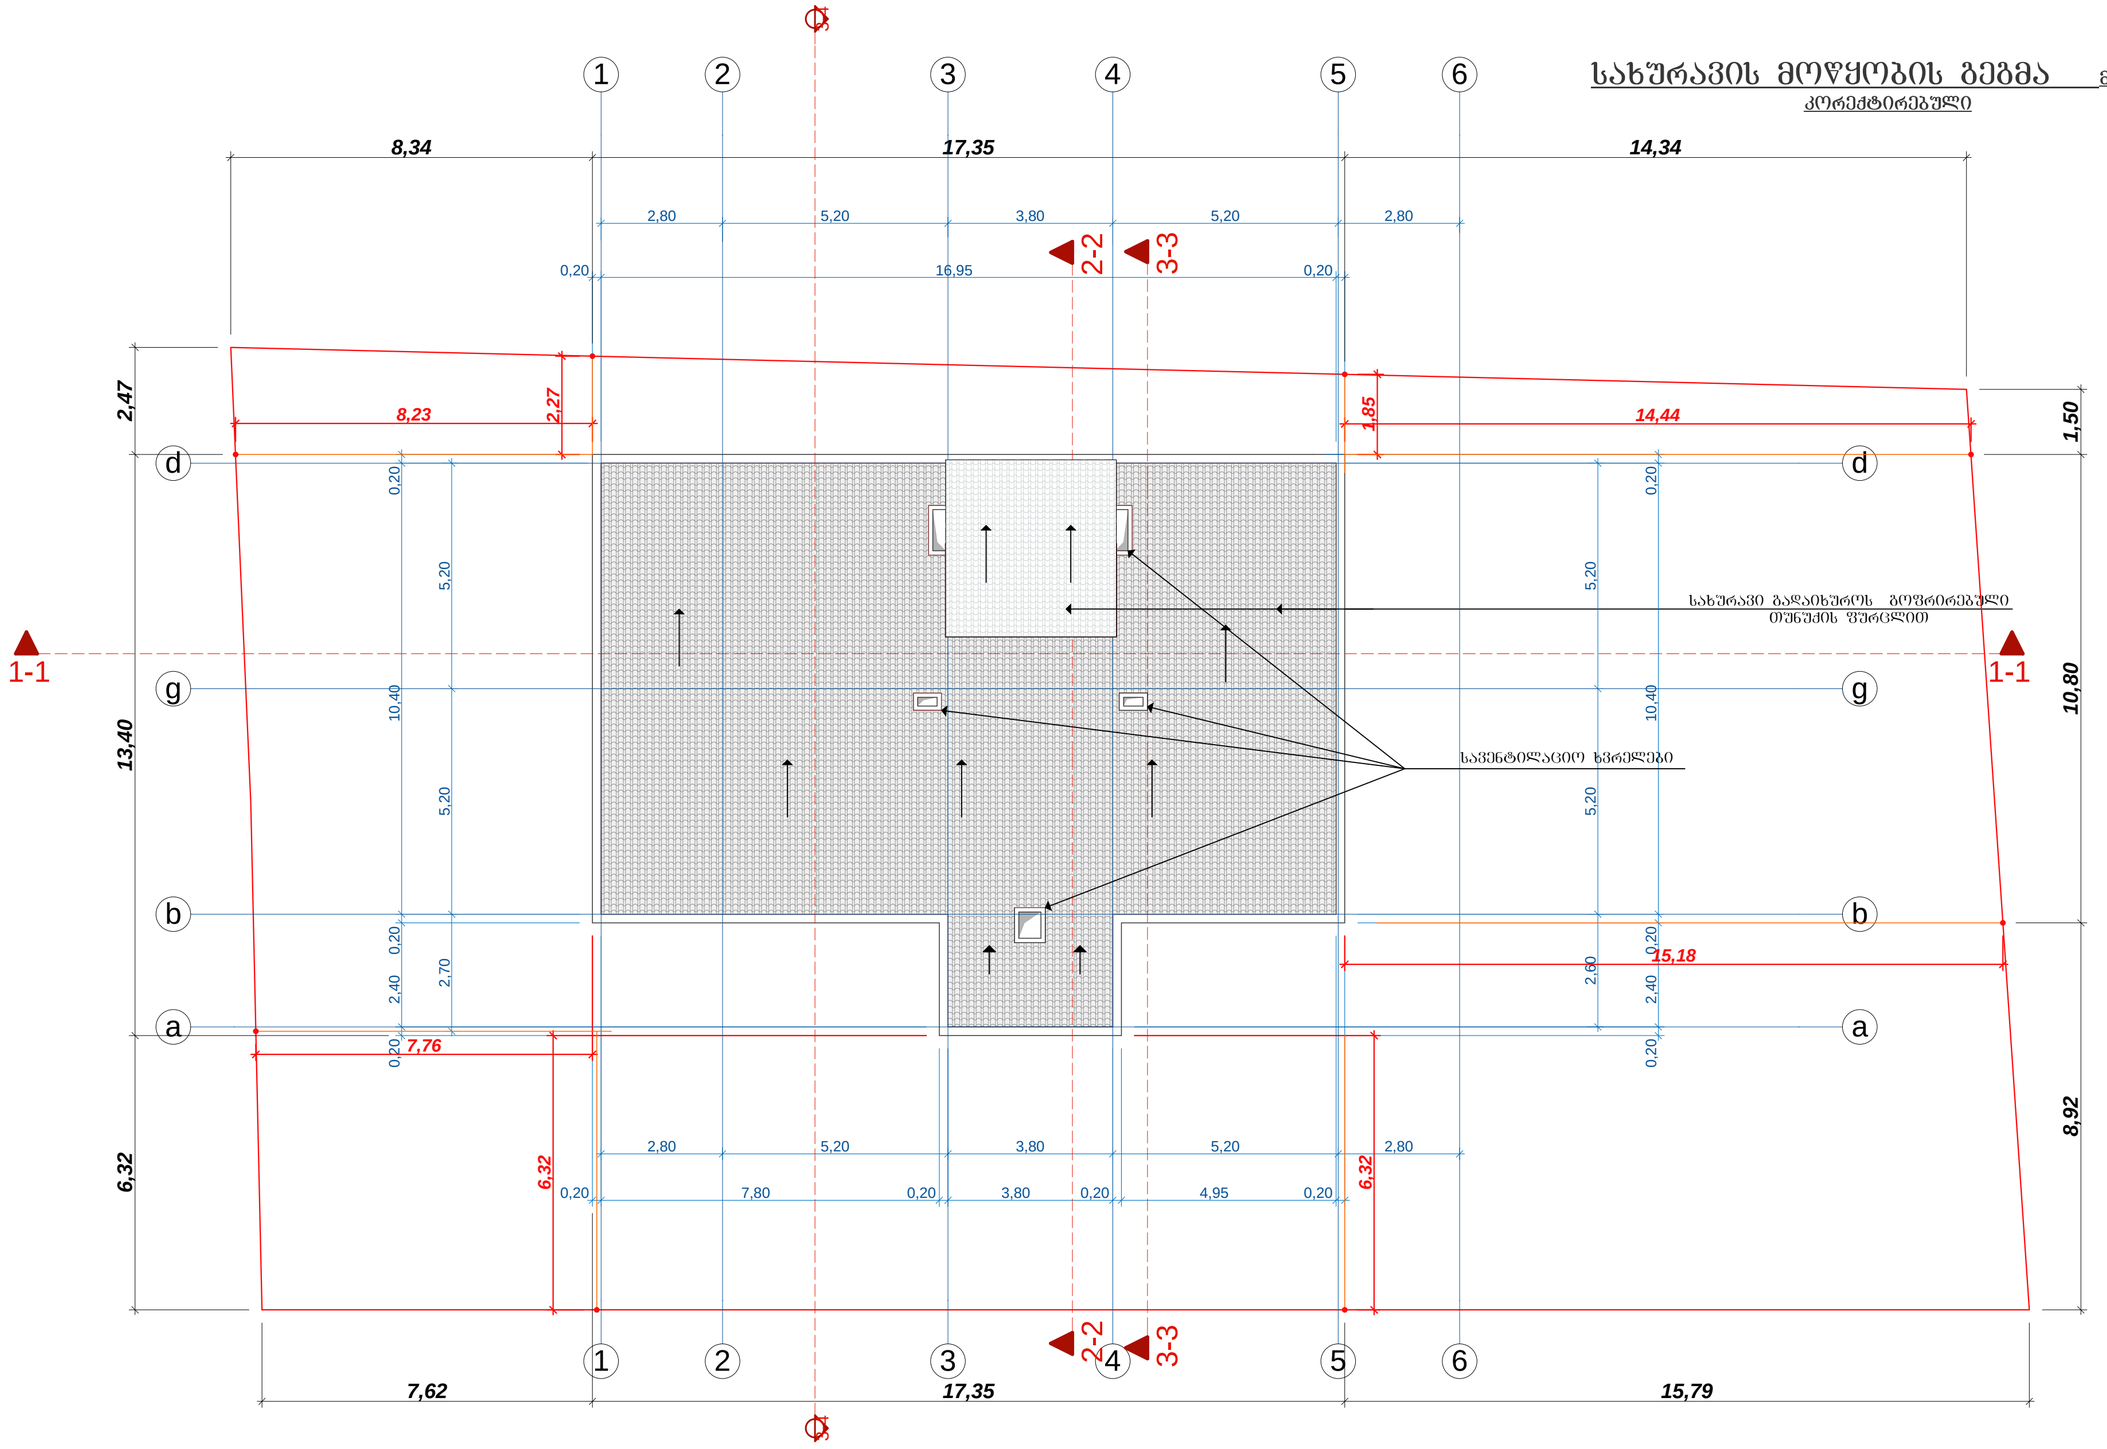

შენიშვნა: 1. ზომები ყველა ხაზთან მიმართებაში აღებულია კედლის გასწვრივ.
2. ზომები მოცემულია მეტრებში. 3. ქვედა ზომა უნდა შემოწმდეს სამშენებლო მოედანზე, ქვედა შეუთანხმებლობა გაირვეს არქიტექტორთან. მშენებლობის დროს დაშვებული უზუსტობაზე ან შეუსაბამობაზე არქიტექტორი პასუხისმგებელი არ არის. მშენებლობის მსვლელობისას საინჟინრო სამუშაოების დაბეგმარება ან სპეციალისტების განცხადებები ან სამუშაო მონახაზები, რაც იწვევს პროექტის ცვლილებას, ხორციელდება მხოლოდ არქიტექტორის ნებართვის შემთხვევაში. მშენებლობის და ყარმოების ნებისმიერი ცვლილება უნდა იქნას დაფიქსირებული, მიზეზი დროულად უნდა შეატყობინონ არქიტექტორს და სამუშაოთა მმართველს.
4. მოცემულია არქიტექტურული ნიშნულები.

შ.პ.ს. "გეგი" ს/კ 416310833 ტ. 571881105			ქ. ონი ლიხის ქუჩის მიმდებარედ, დიდი ხეივნის ქ. 19-ში, (01.18.05.008.084) დაბალი ინტენსივობის მრავალბინიანი საცხოვრებელი სახლის კორექტირებული პროექტი
დირექტორი		გ. მერაბიშვილი	
მთ. არქიტ.		ვ. ხვიჩია	არქიტექტურული ნაწილი
შესრულა		ვ. ხვიჩია	სახურავის გეგმა

2014 წელი				
	სტადია	ფურცელი	რაოდენობა	ბლანკის
დაკვეთა №1	გ.პ	ა-17	21	
1 / 2014 წ.				