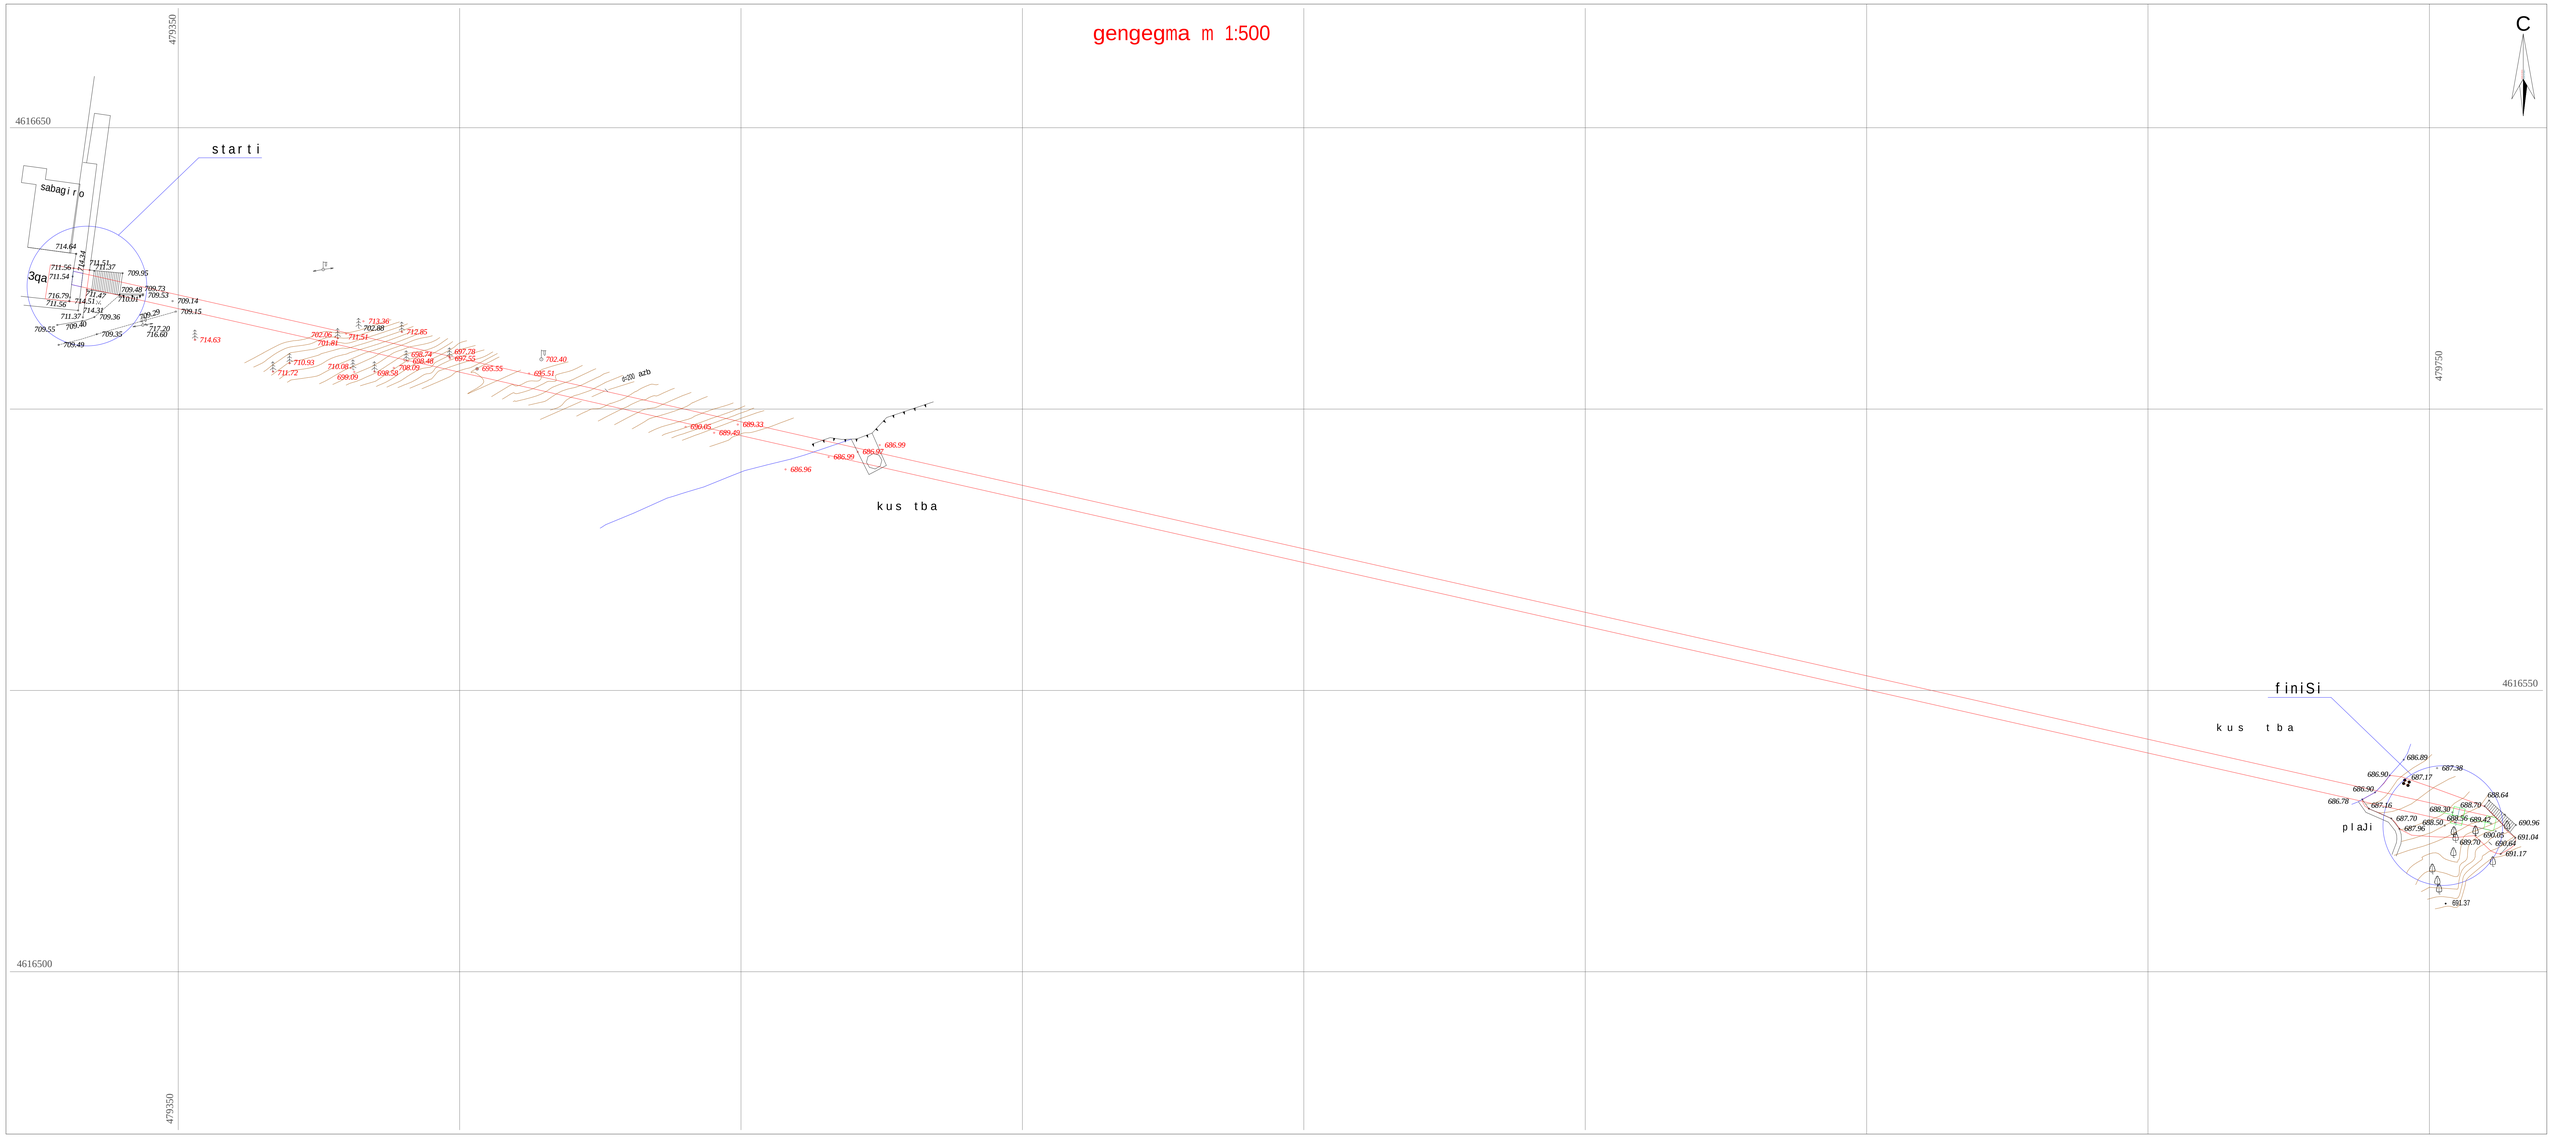
gengegma m 1:500
C
starti
sabagiro
3qa
kus tba
finiSi
kus tba
plaJi
4616650
4616550
4616500
479350
479750

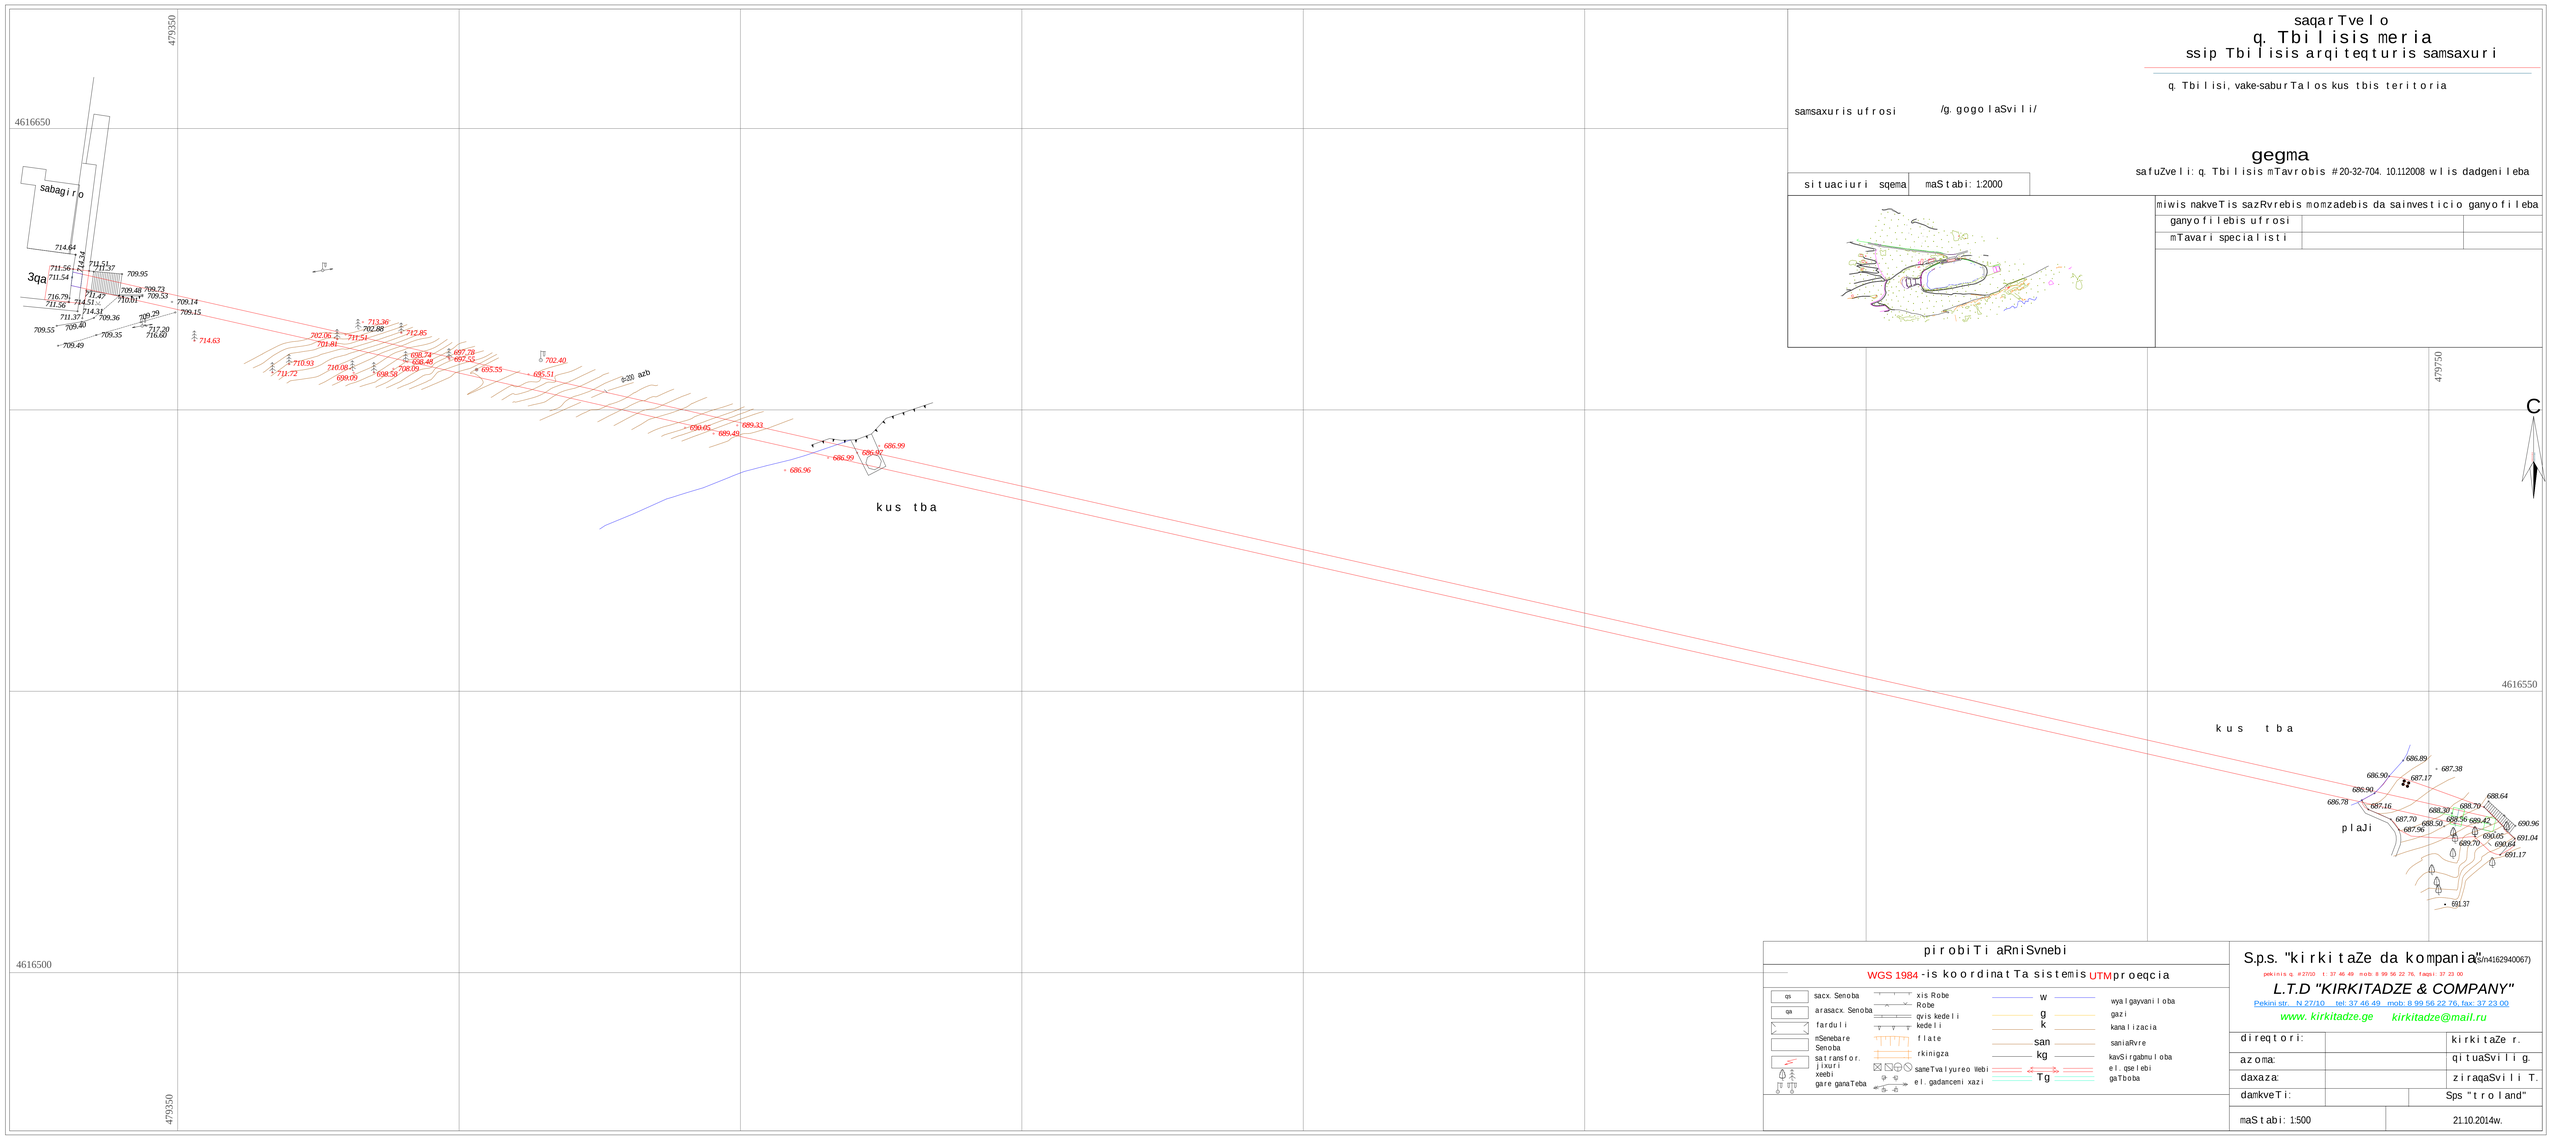

saqarTvelo
q. Tbilisis meria
ssip Tbilisis arqiteqturis samsaxuri

q. Tbilisi, vake-saburTalos kus tbis teritoria

samsaxuris ufrosi /g. gogolaSvili/

gegma

safuZveli: q. Tbilisis mTavrobis #20-32-704. 10.112008 wlis dadgenileba

situaciuri sqema	maStabi: 1:2000

miwis nakveTis sazRvrebis momzadebis da sainvesticio ganyofileba

ganyofilebis ufrosi		
mTavari specialisti		

pirobiTi aRniSvnebi

WGS 1984 -is koordinat Ta sistemis UTM proeqcia

qs	sacx. Senoba	xis Robe	w	wyalgayvaniloba
qa	arasacx. Senoba	Robe	g	gazi
	farduli	qvis kedeli	k	kanalizacia
	mSenebare Senoba	kedeli	san	saniaRvre
	satransfor. jixuri	flate	kg	kavSirgabnuloba
	xeebi	rkinigza		el. qselebi
	gare ganaTeba	saneTvalyureo Webi	Tg	gaTboba
		el. gadamceni xazi		

S.p.s. "kirkitaZe da kompania" (s/n4162940067)

pekinis q. #2/10 t: 37 46 49 mob: 8 99 56 22 76, faqsi: 37 23 00

L.T.D "KIRKITADZE & COMPANY"

Pekini str. N 27/10 tel: 37 46 49 mob: 8 99 56 22 76, fax: 37 23 00

www. kirkitadze.ge kirkitadze@mail.ru

direqtori:		kirkitaZe r.
azoma:		qituaSvili g.
daxaza:		ziraqaSvili T.
damkveTi:		Sps "troland"
maStabi: 1:500		21.10.2014w.