გენგეგმა მ. 1:500

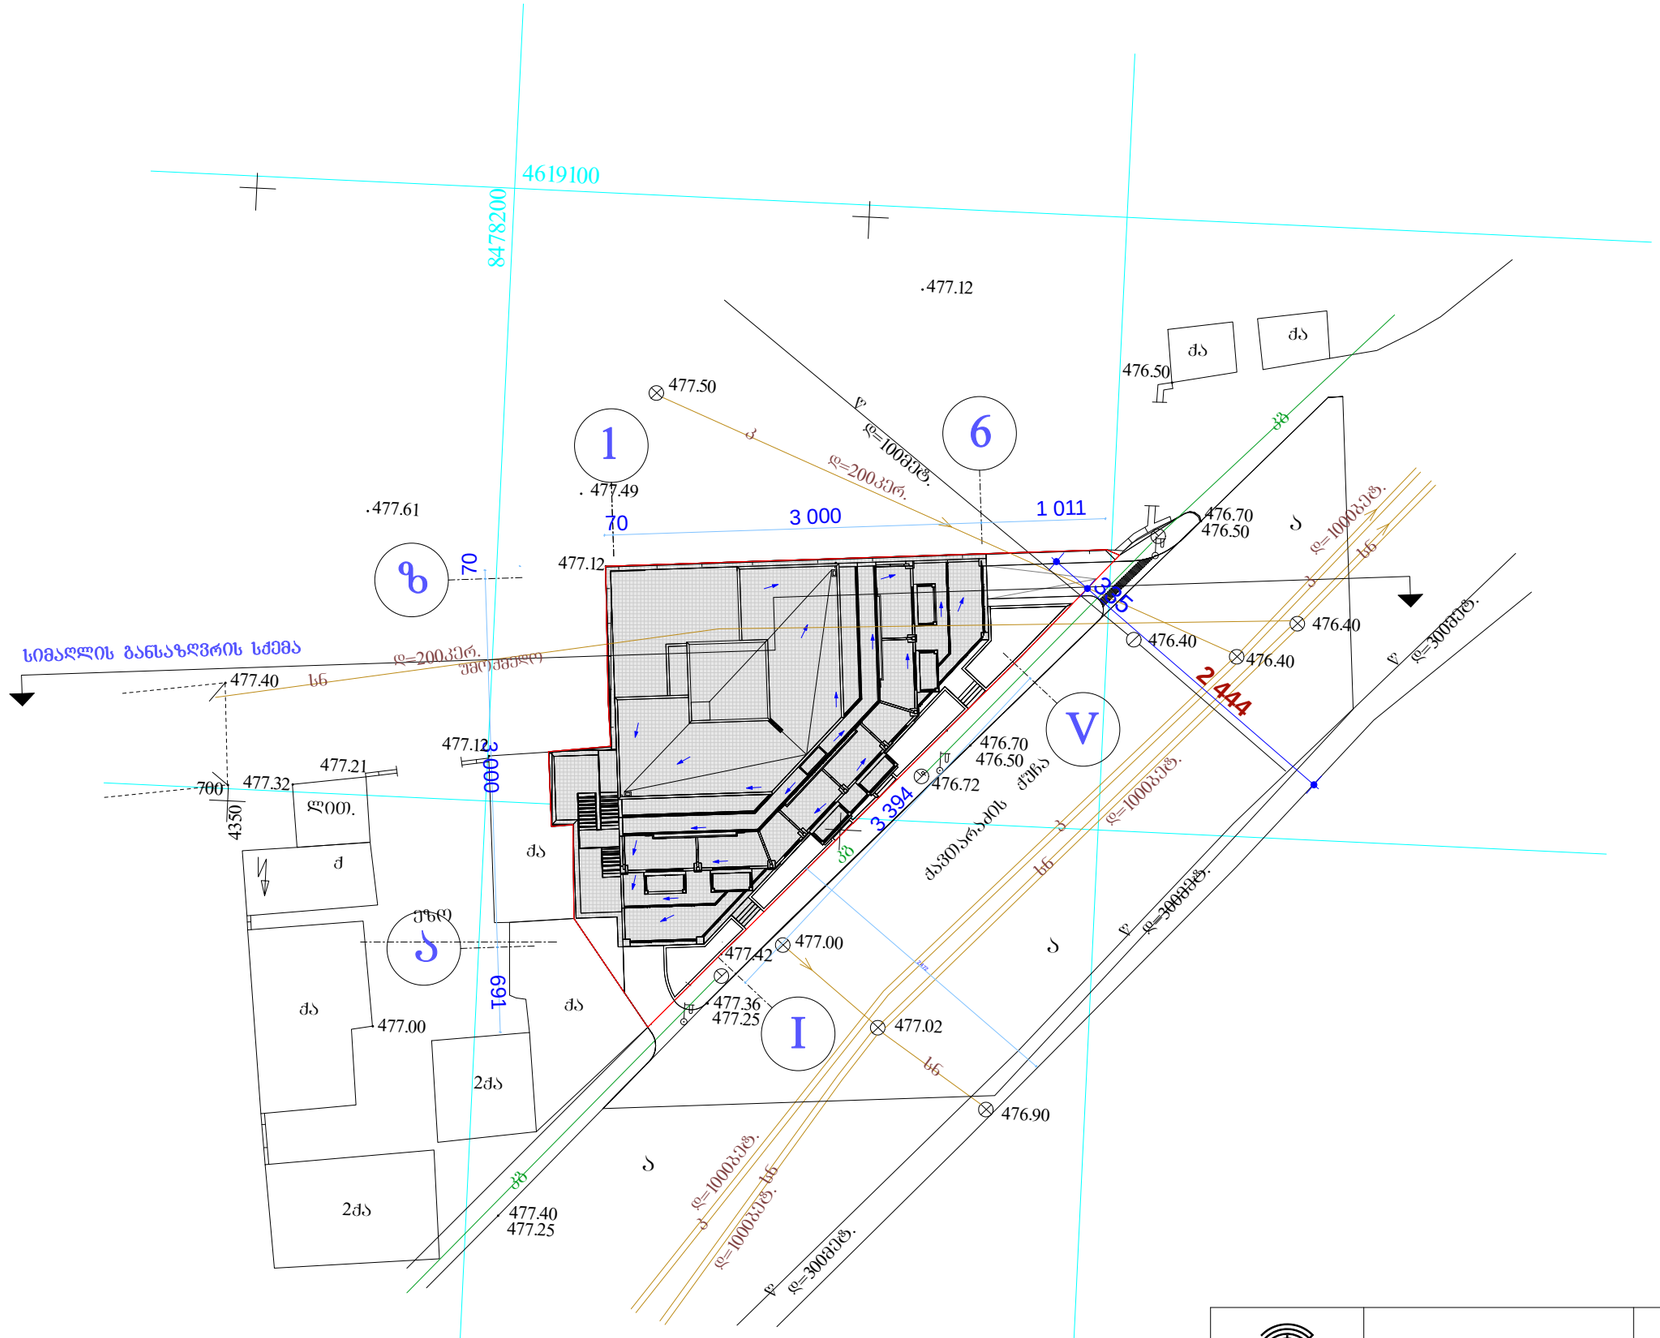
4619100
8478200
477.12
477.50
1
6
477.49
477.61
70
3 000
1 011
476.70
476.50
ბ
ბ=100მპბ.
ბ=200კერ.
ბ=100მპბ.
476.50
ძა
ძა
ბ
ბ
ბ