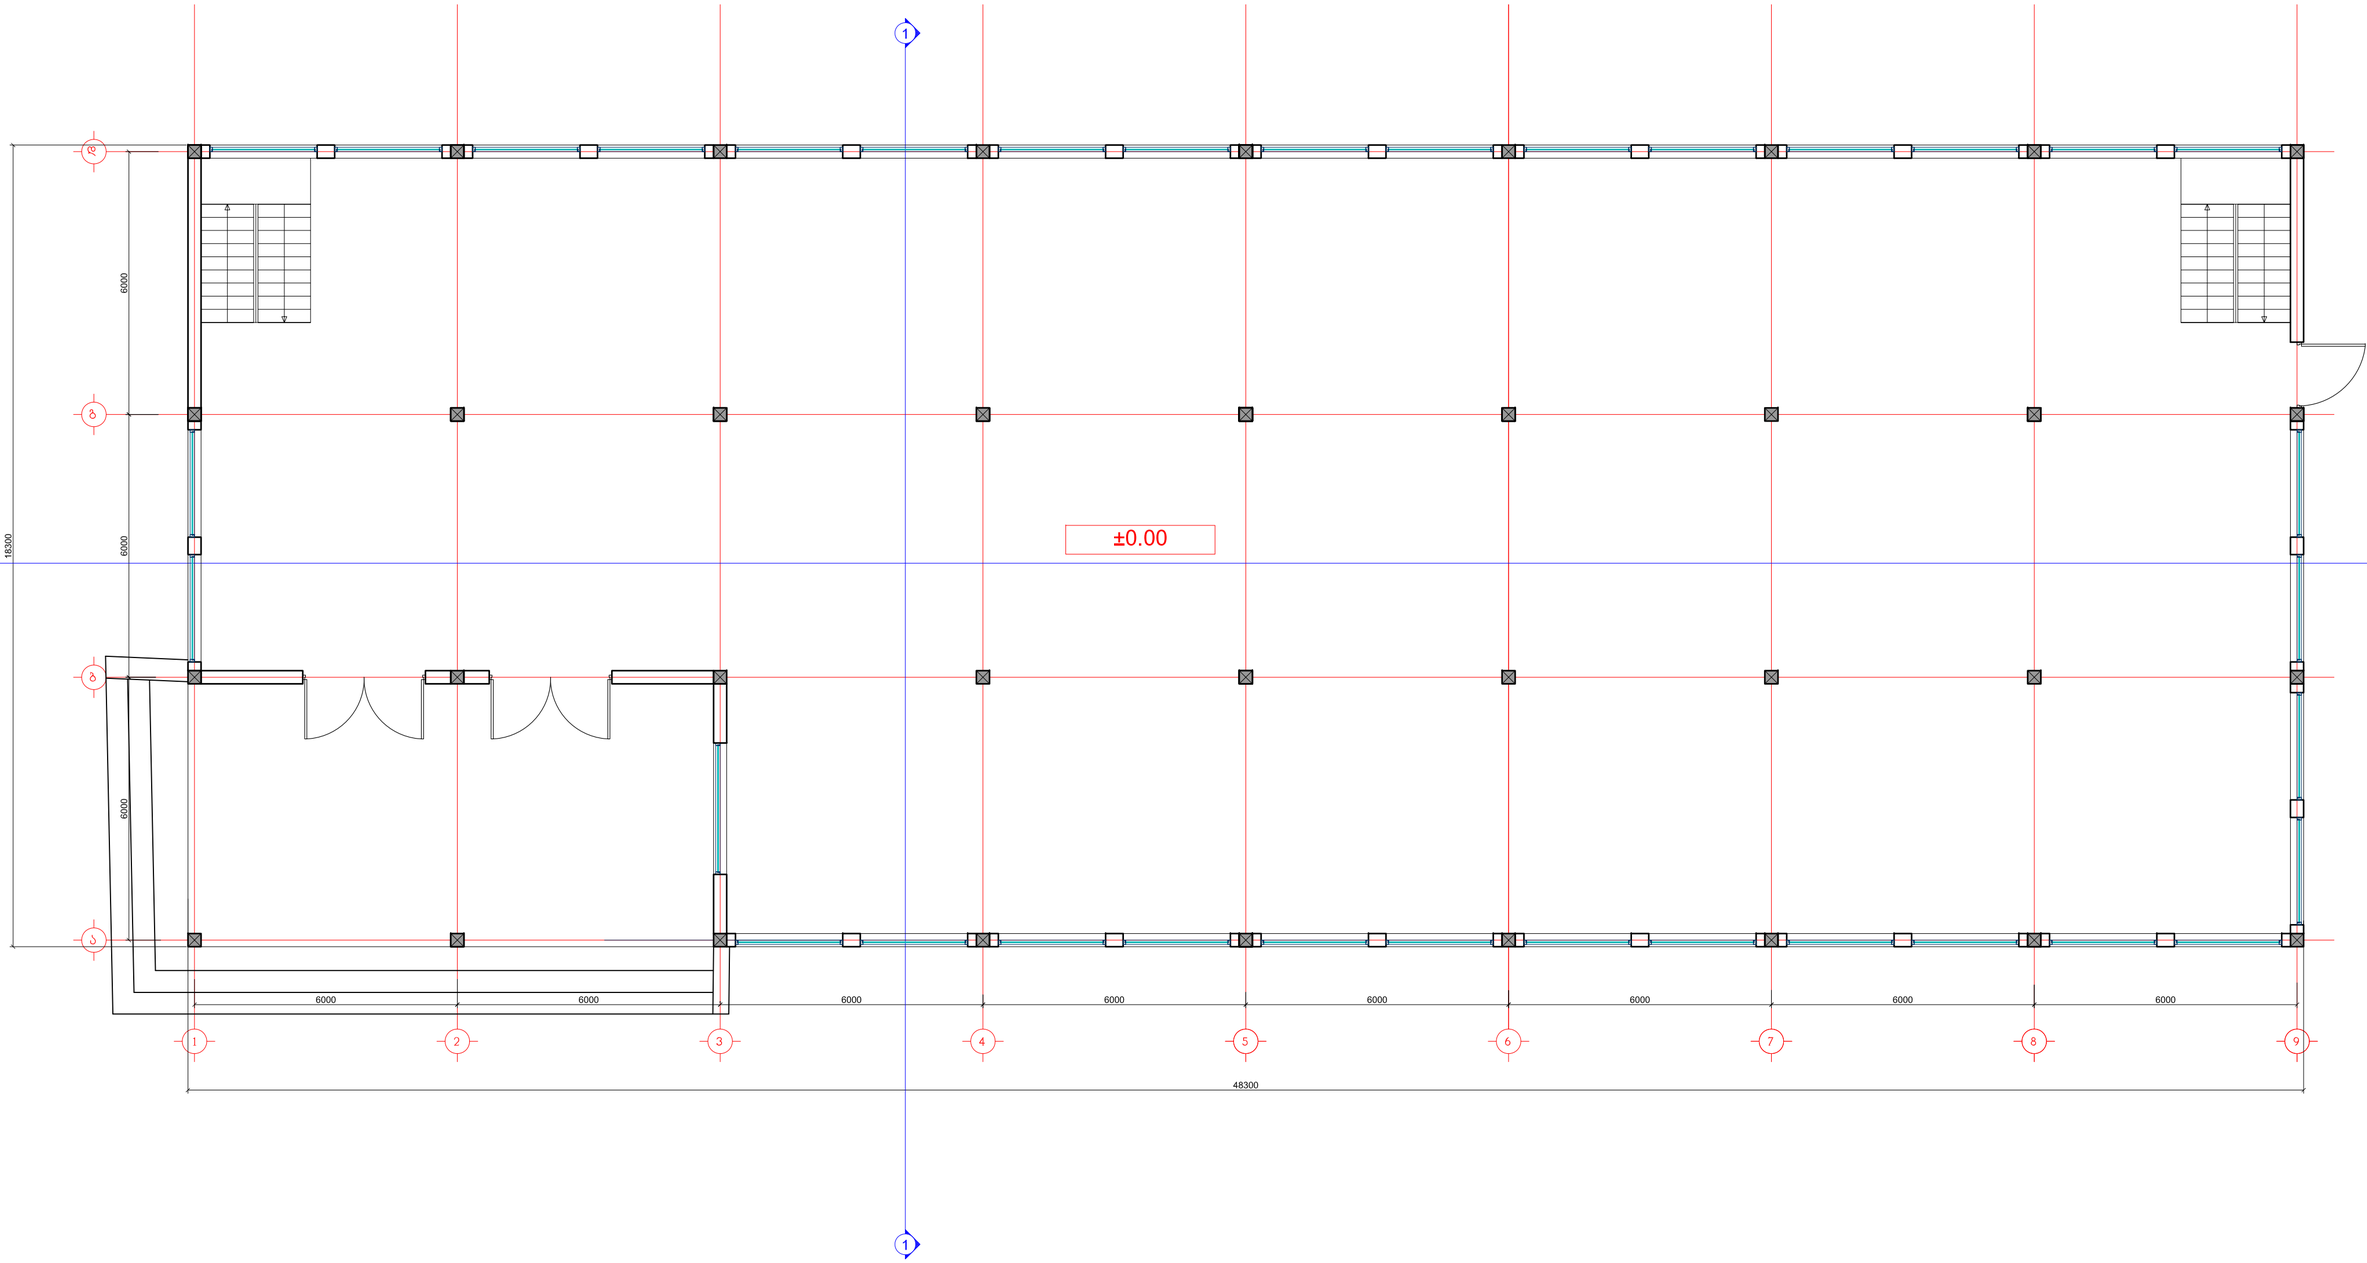

დამკვეთი:	შპს "გბპ"	დაკვეთა №	--/----	დახაზა	გ.გამისაშვილი	მისამართი:	კაიროს ქუჩა №42	არსებული 1 სართულის გეგმა
შემსრულებელი:	შპს „სტუდია ა“	მრავალბინიანი საცხოვრებელი სახლი კაიროს ქუჩაზე		არქიტექტორი	ს.ალავიძე	არქიტექტურული პროექტი		ა. პ. ფორმ. A2 მ. 1:100 A-07
მის: 01021 თბილისი, უზნაძის ქ.№91 T: 2910703 F: 910704 mail: soso.alavidze0@gmail.com		რეკონსტრუქცია - დაზუსტება		თარიღი	10.10.2014	არქიტექტურული ნაწილი		

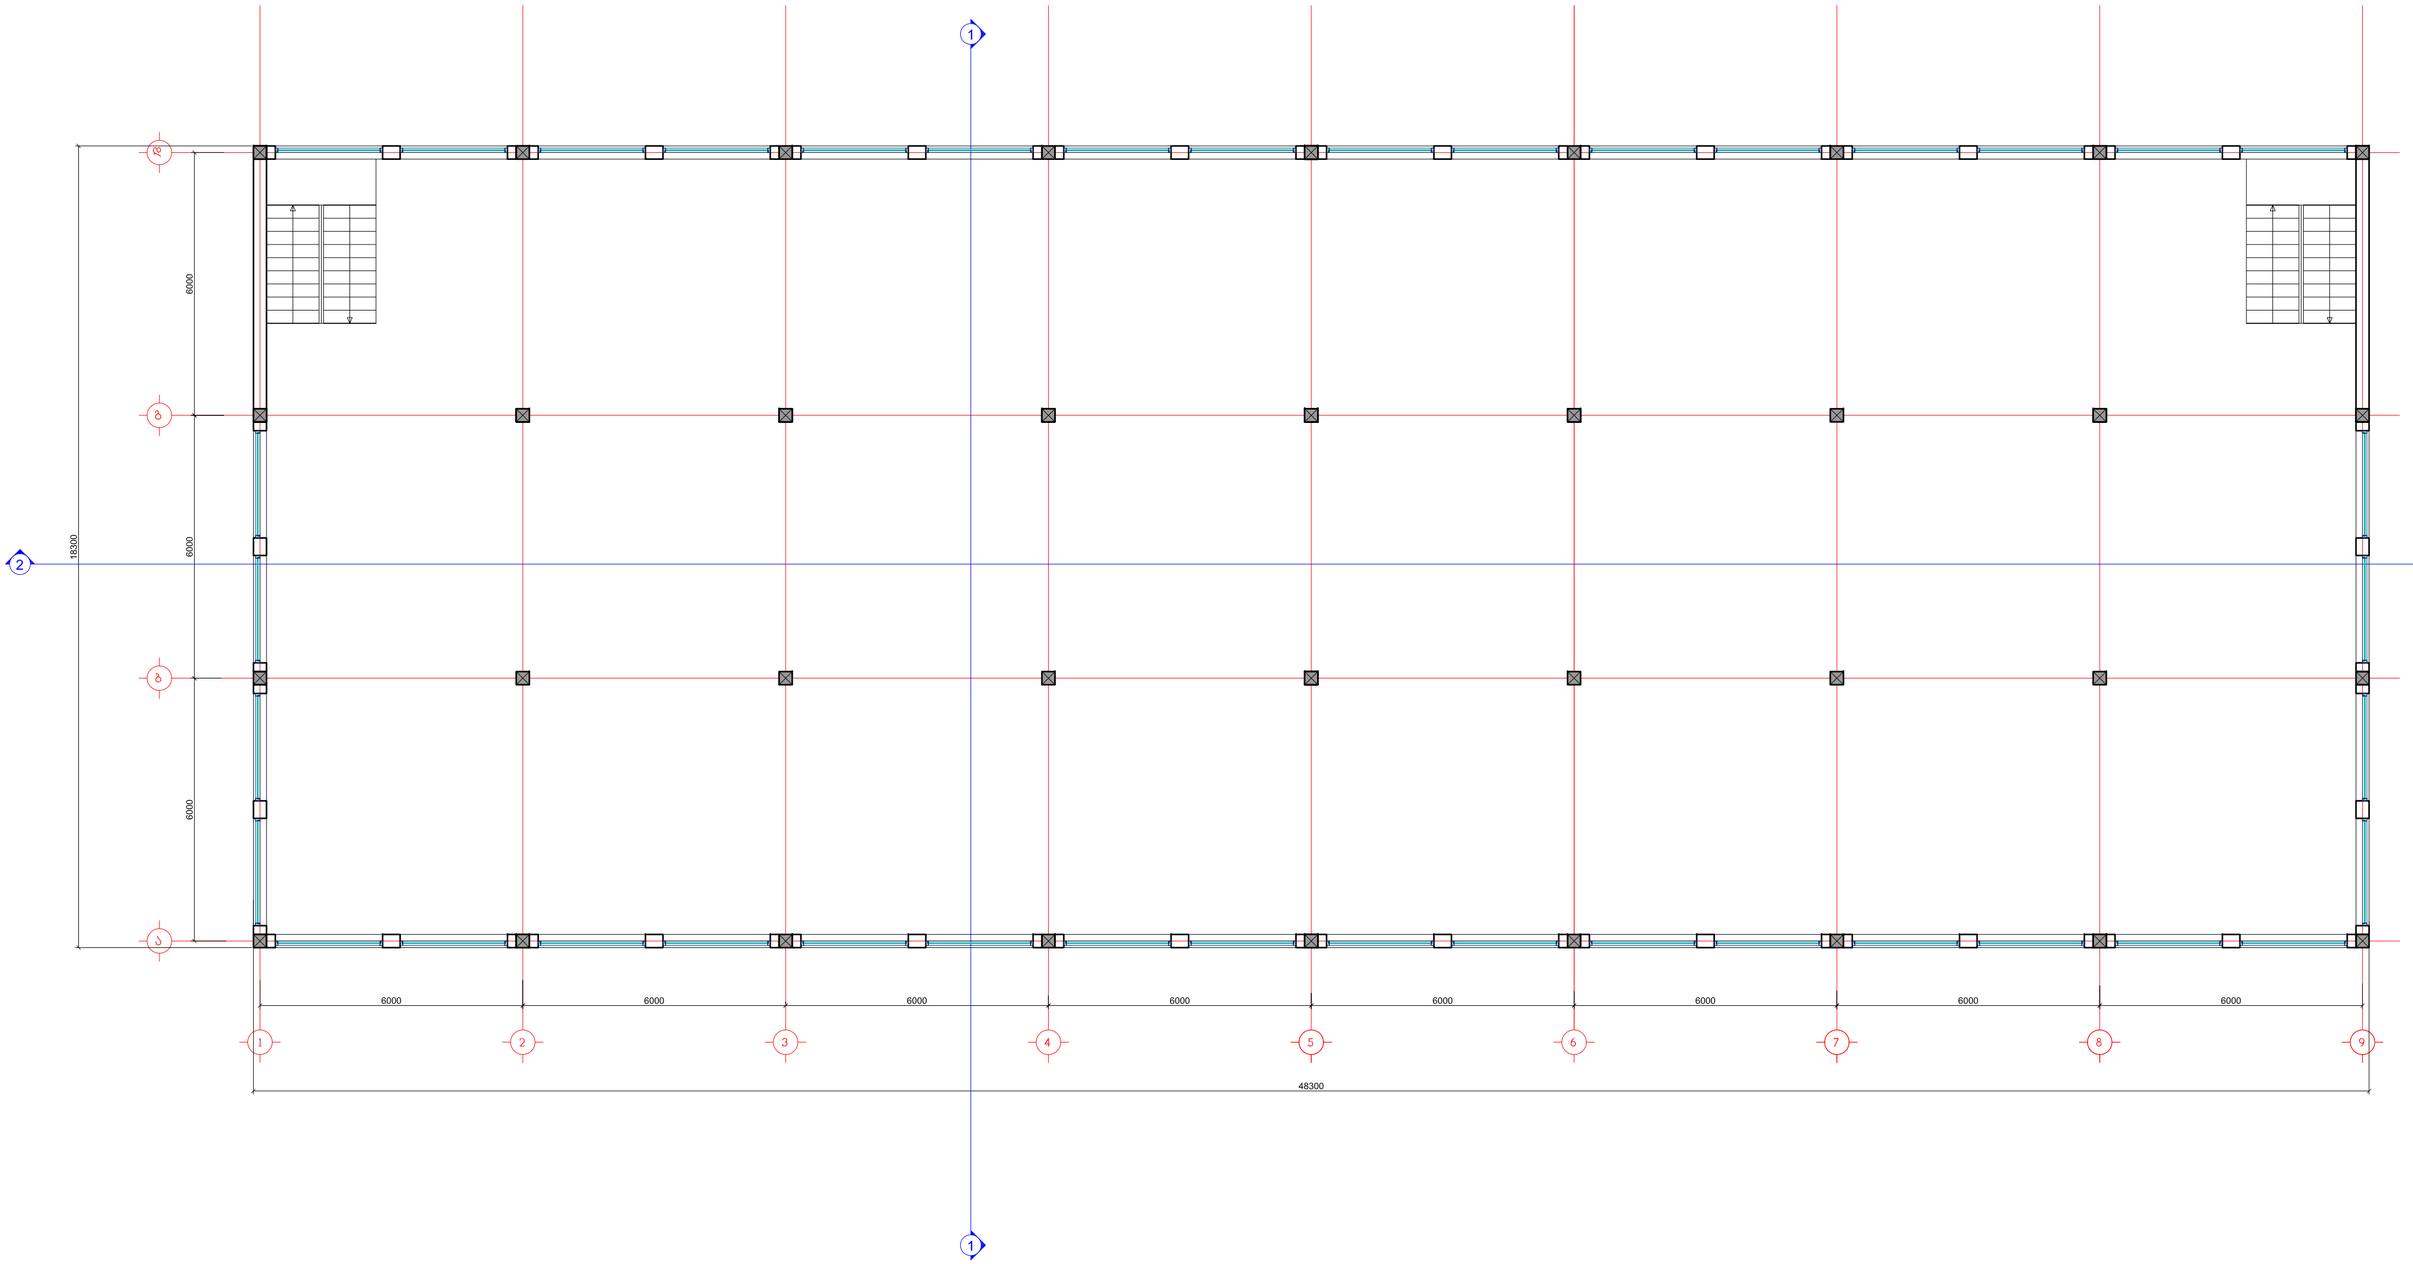

დამკვეთი:	შპს "ბბპ"	დაკვეთა №:	--/----	დახაზა	გ.გვგისაშვილი	მისამართი:	კაიროს ქუჩა №42	არსებული 2 / 3 / 4 სართულების გეგმა
შემსრულებელი:	შპს „სტუდია ა“	ვრცალბინიანი საცხოვრებელი სახლი კაიროს ქუჩაზე		პრ.მთ.არქ.	ს.ალავიძე	არქიტექტურული პროექტი		ა. პ. ფორმ. A2 მ. 1:100 A-08
მის: 01021 თბილისი, უზნაძის ქ.№91 T: 2910703 F: 910704 mail: soso.alavidze0@gmail.com		რეკონსტრუქცია - დაშენება		თარიღი	10.10.2014	არქიტექტურული ნაწილი		

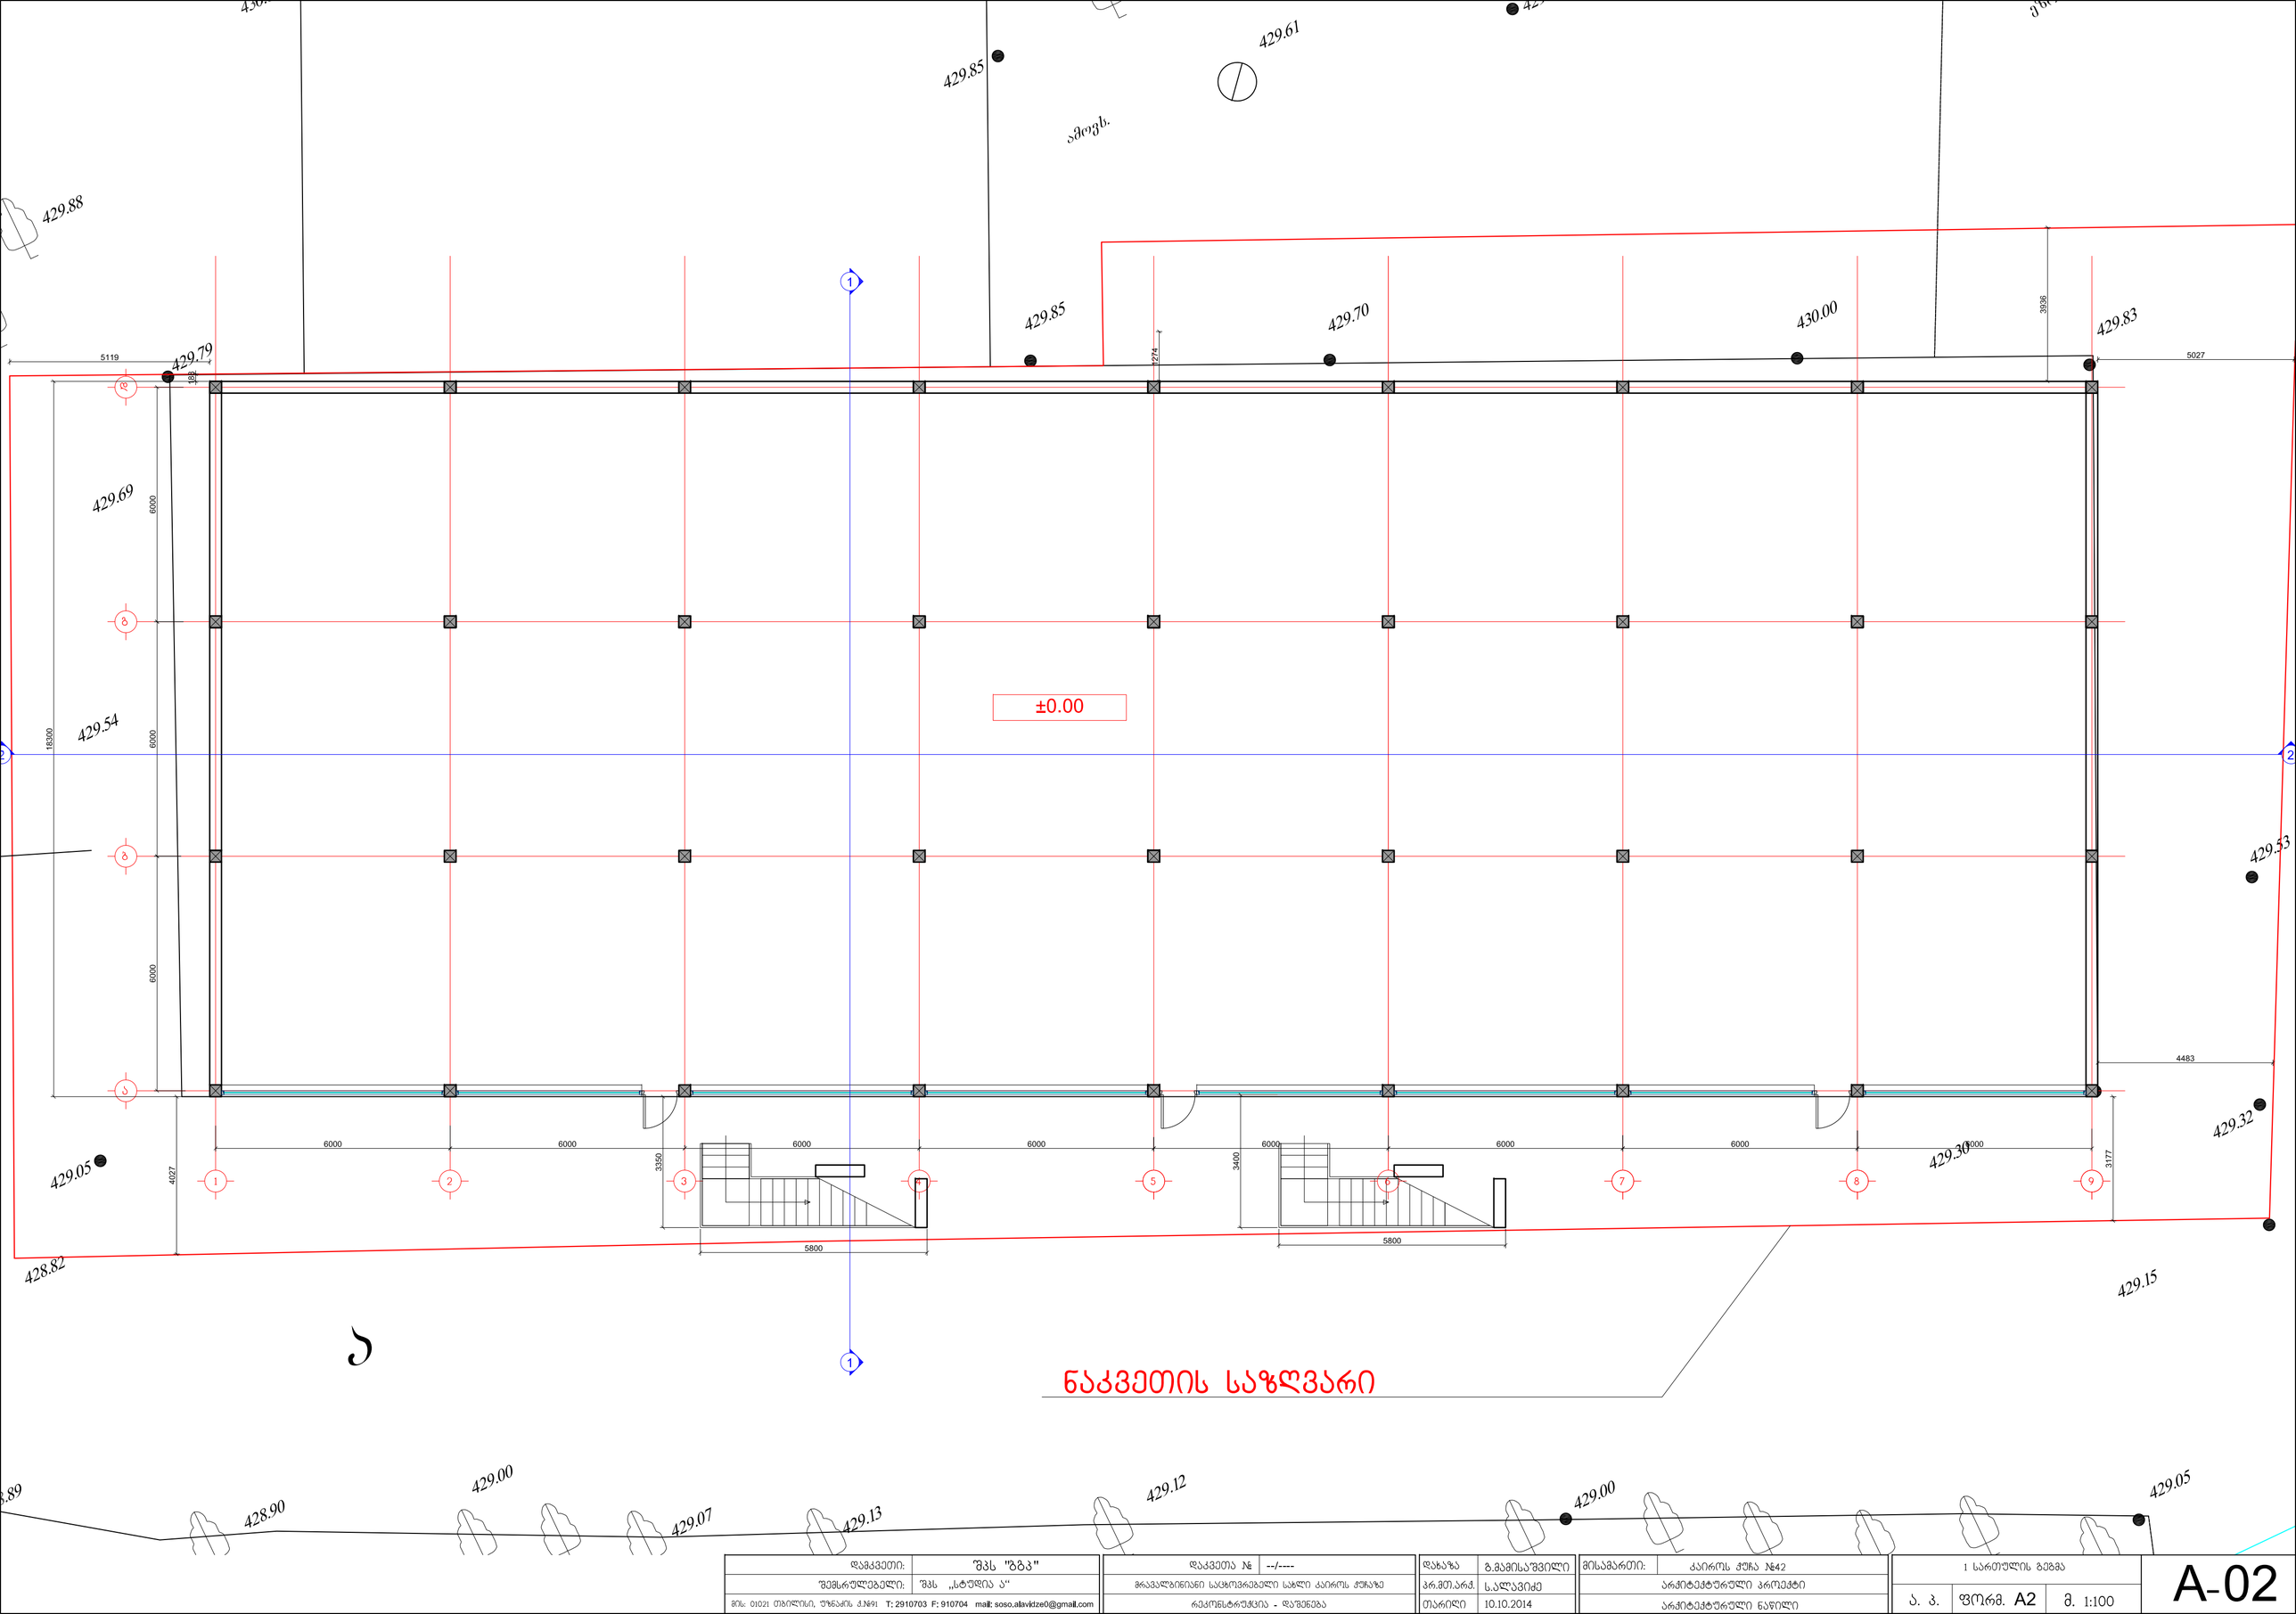

დამკვეთი:	შპს "გბპ"	დაკვეთა №:	--/----	დახაზა	გ.გამისაშვილი	მისამართი:	კაირის ქუჩა №42
შემსრულებელი:	შპს „სტუდია ა“	გრავალბინიანი საცხოვრებელი სახლი კაირის ქუჩაზე		არ.მთ.არქ.	ს.ალავიძე	არქიტექტურული პროექტი	
მის: 01021 თბილისი, უზნაძის ქ.№91 T: 2910703 F: 910704 mail: soso.alavidze0@gmail.com		რეკონსტრუქცია - დაშენება		თარიღი	10.10.2014	არქიტექტურული ნაწილი	

1 სართულის გეგმა				A-02
ა. პ.	ფორმ. A2	მ. 1:100		

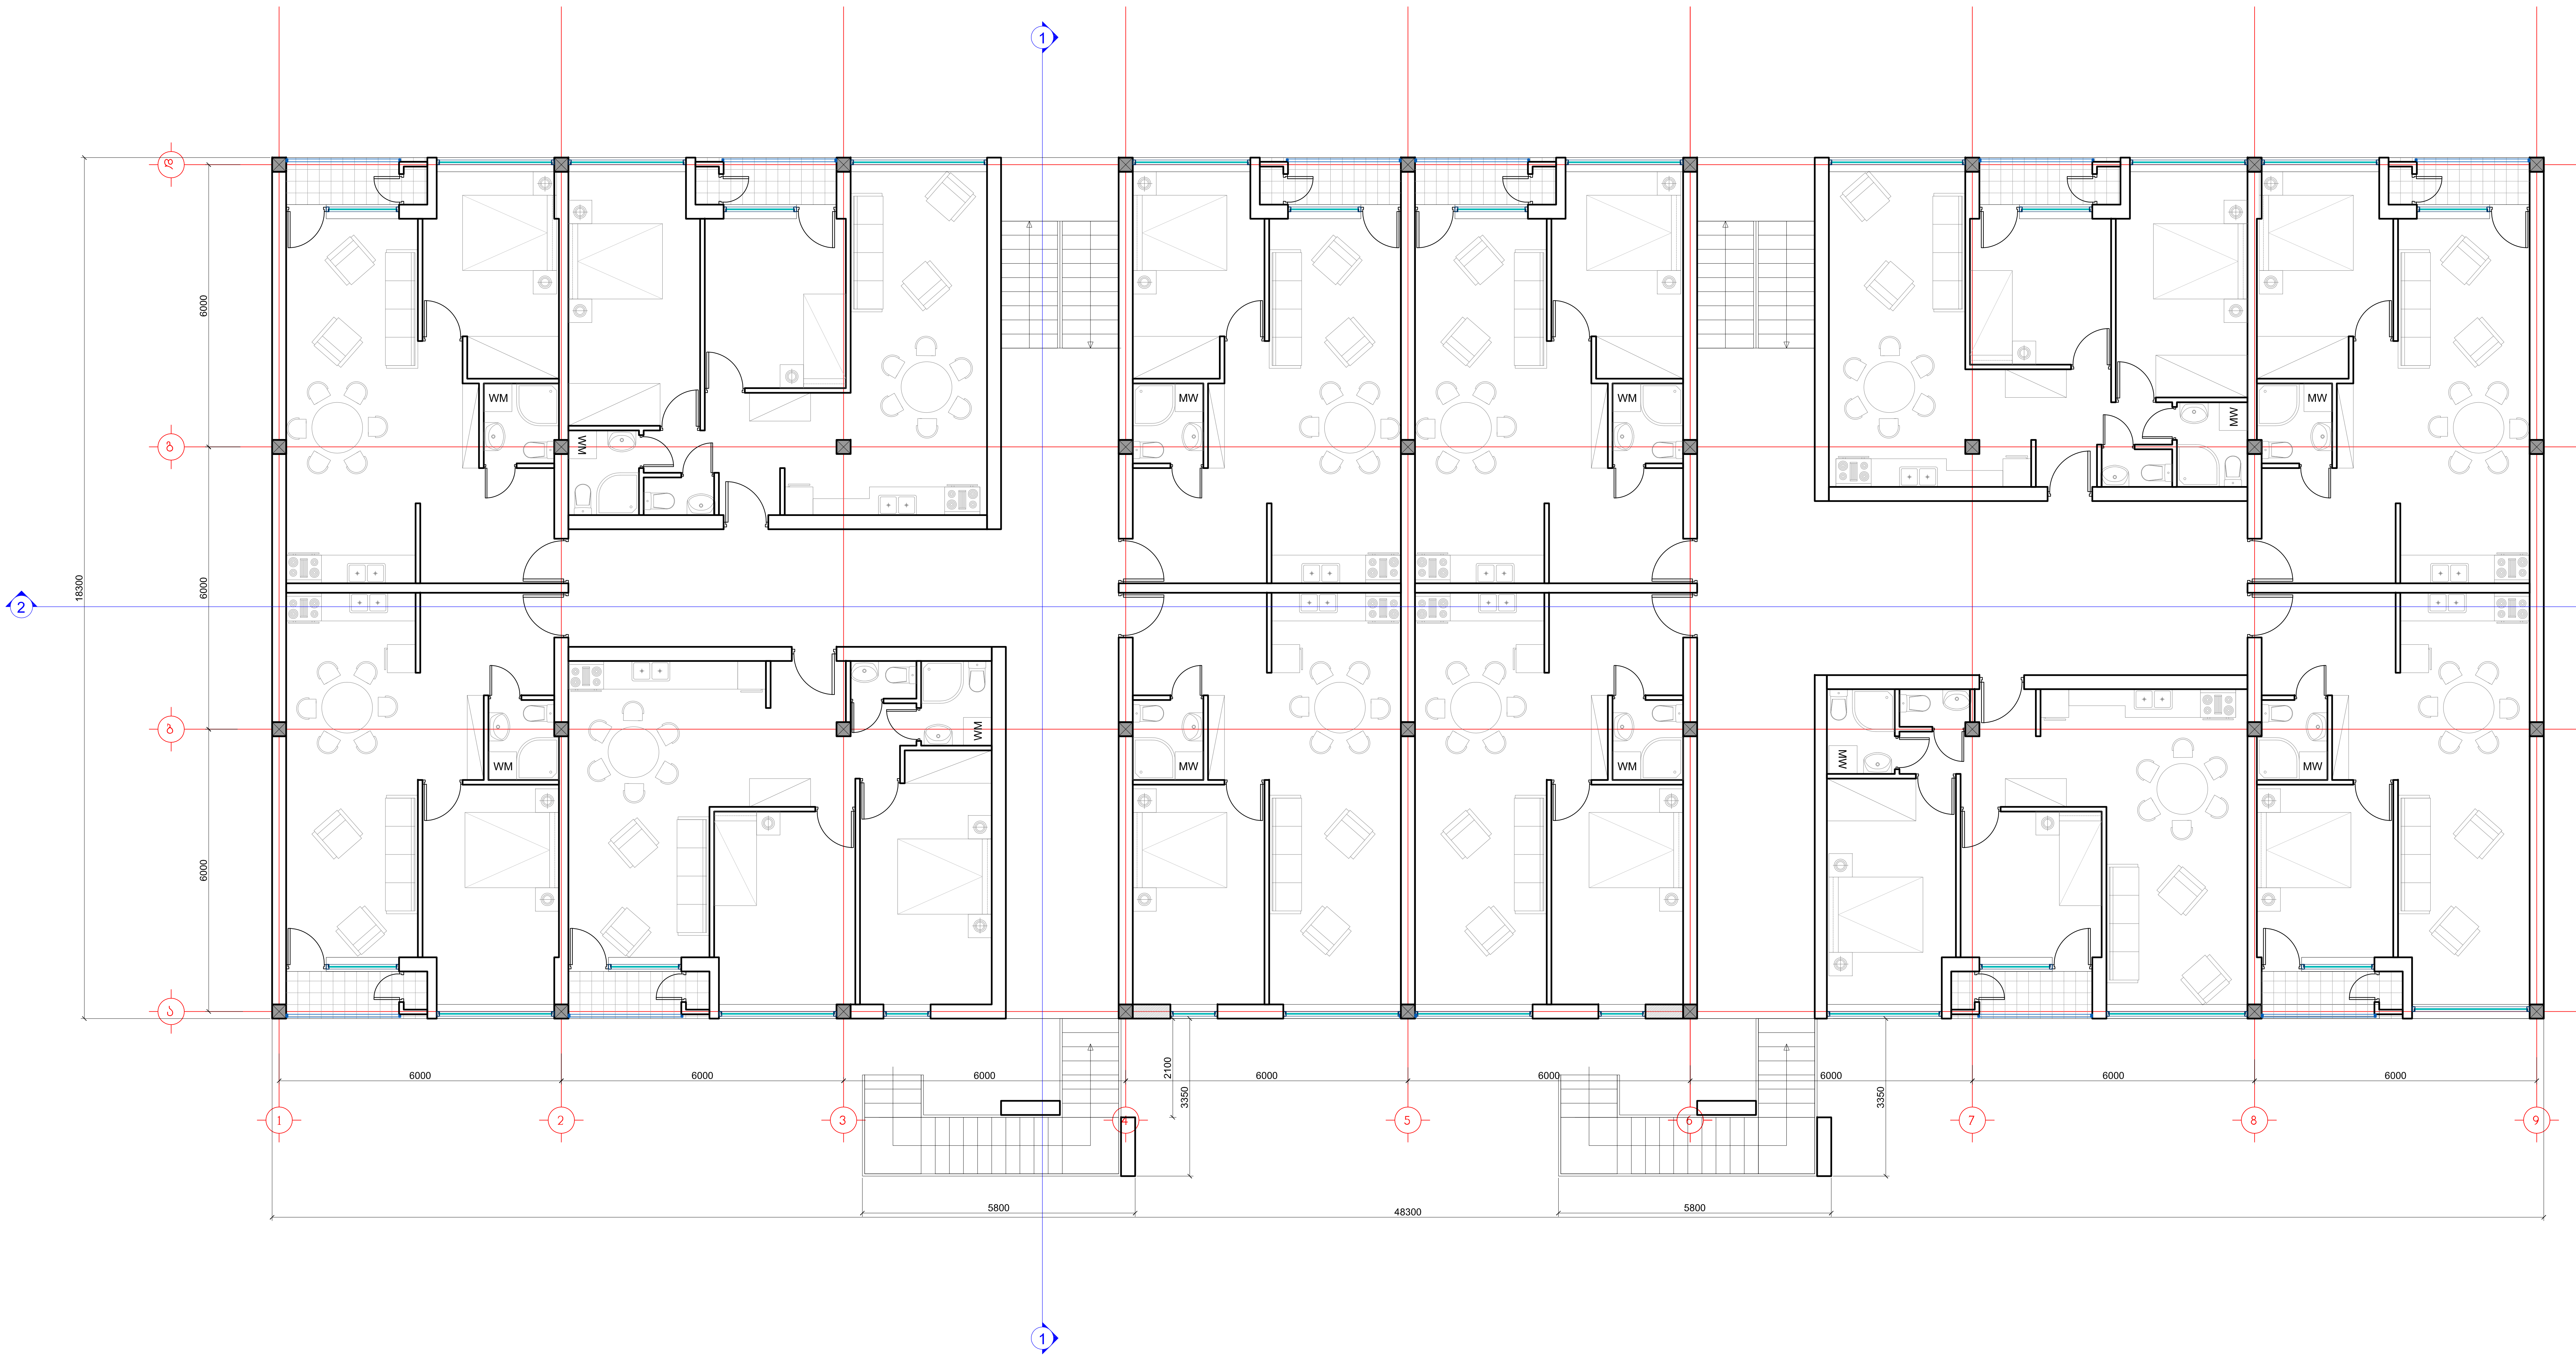

დამკვეთი:	შპს "ზგკ"	დაკვეთა №	--/----	დახაზა	გ.მამისაშვილი	მისამართი:	კაიროს ქუჩა №42	მე-2 სართულის გეგმა			A-03
შემსრულებელი:	შპს „სტუდია ა“	მრავალბინიანი საცხოვრებელი სახლი კაიროს ქუჩაზე		პრ.მთ.არქ.	ს.ალავიძე	არქიტექტურული პროექტი		ა. პ.	ფორმ. A2	მ. 1:100	
მის: 01021 თბილისი, უზნაძის ქ.№91 T: 2910703 F: 910704 mail: soso.alavidze0@gmail.com		რეკონსტრუქცია - დაშენება		თარიღი	10.10.2014	არქიტექტურული ნაწილი					

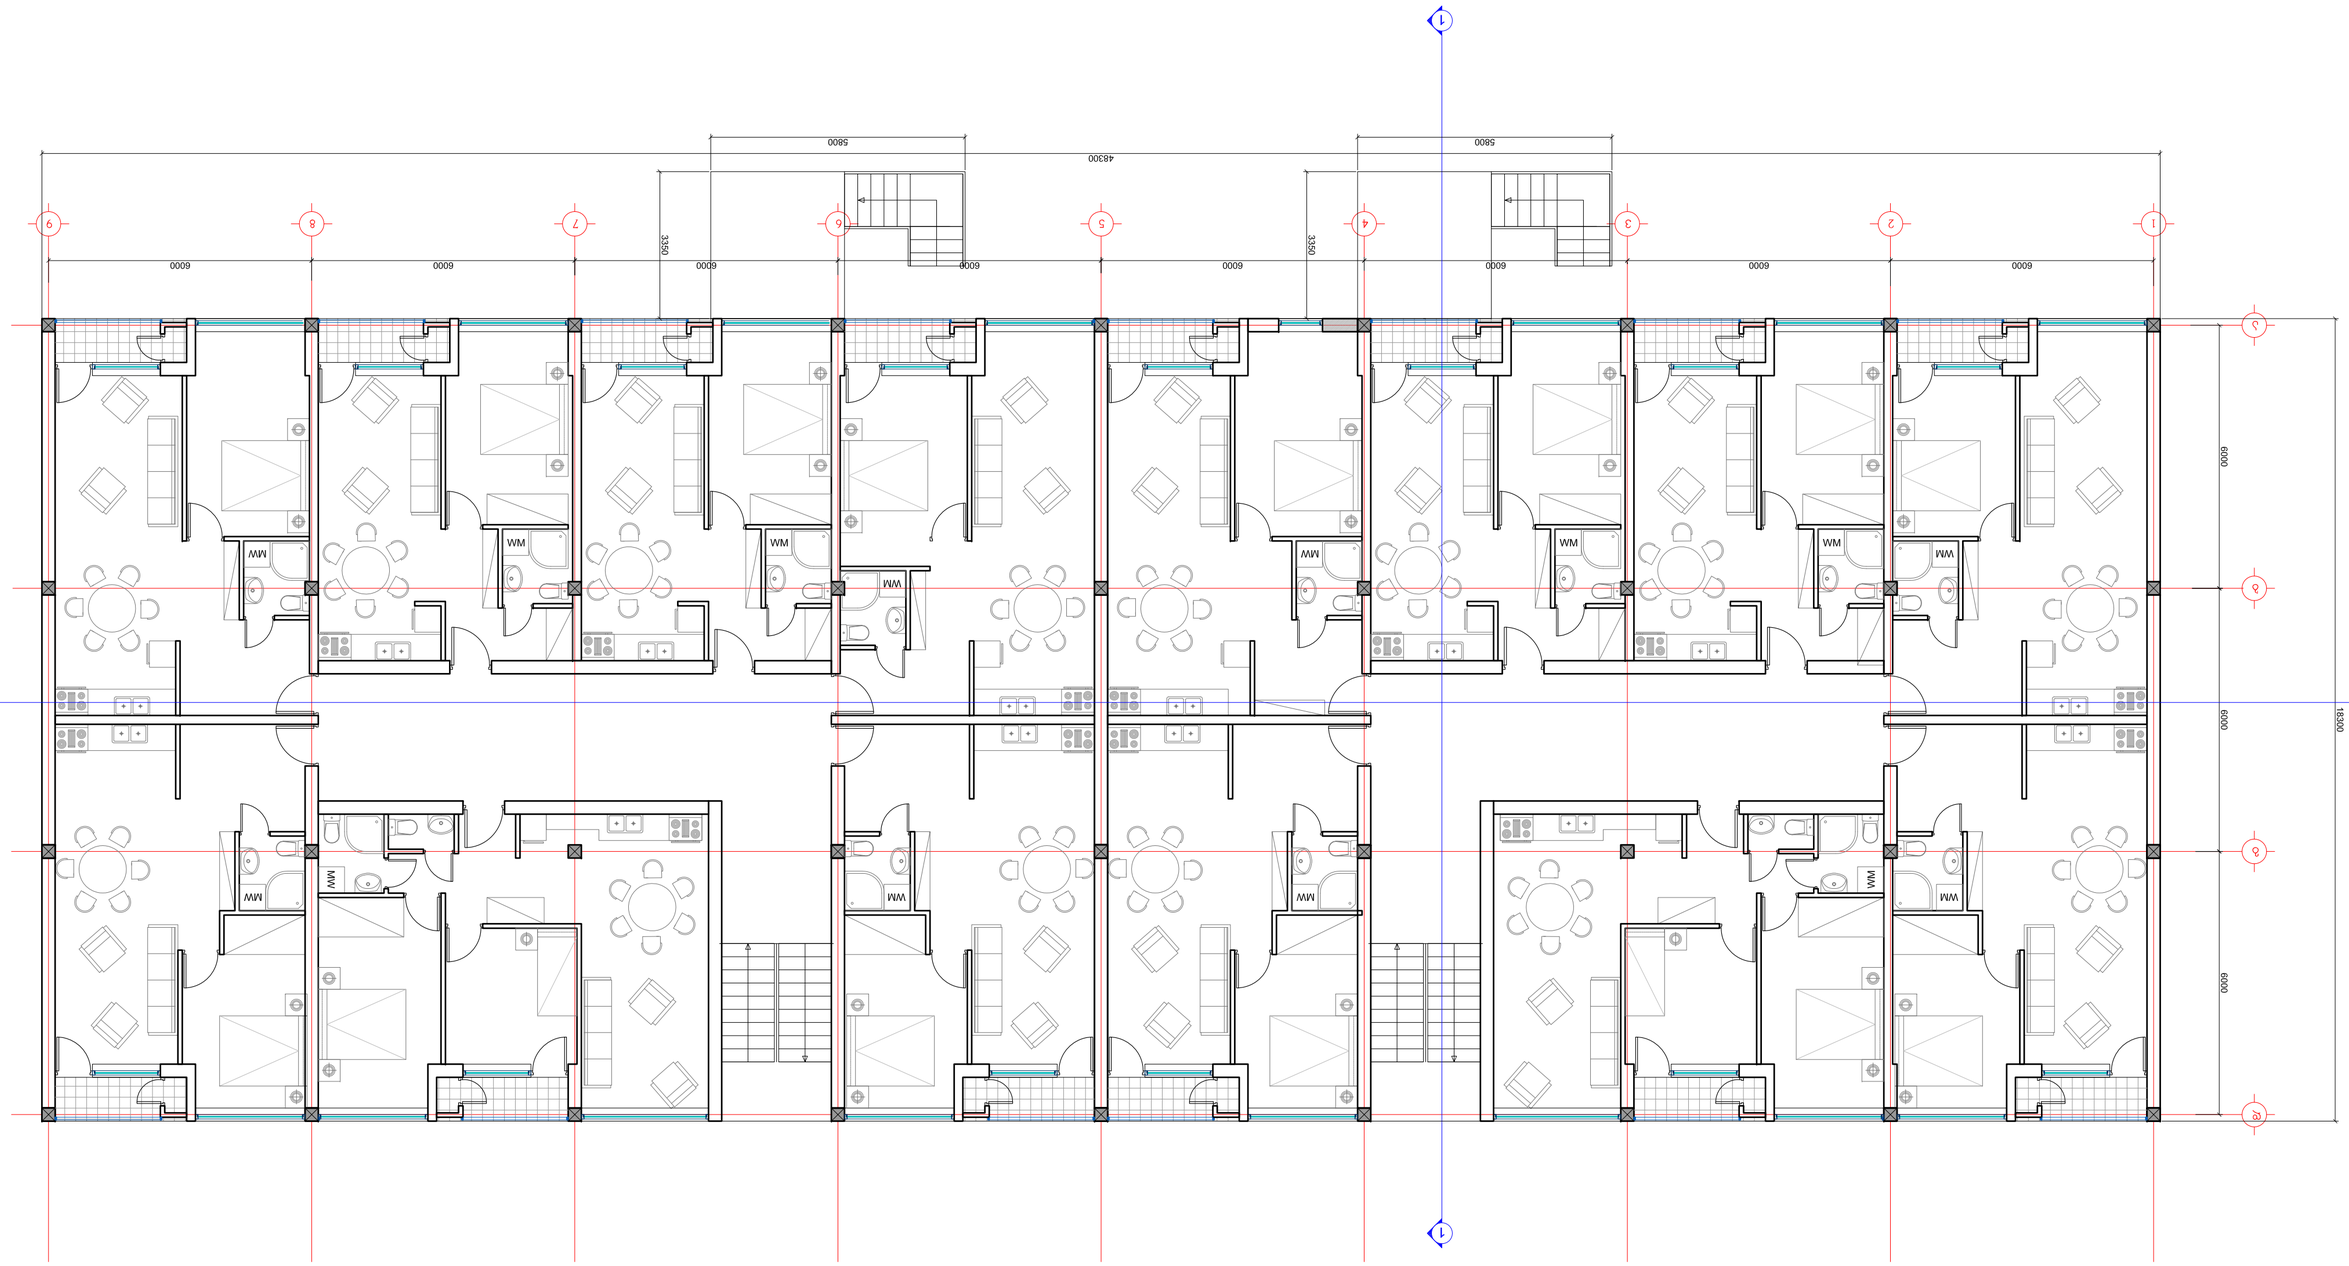







