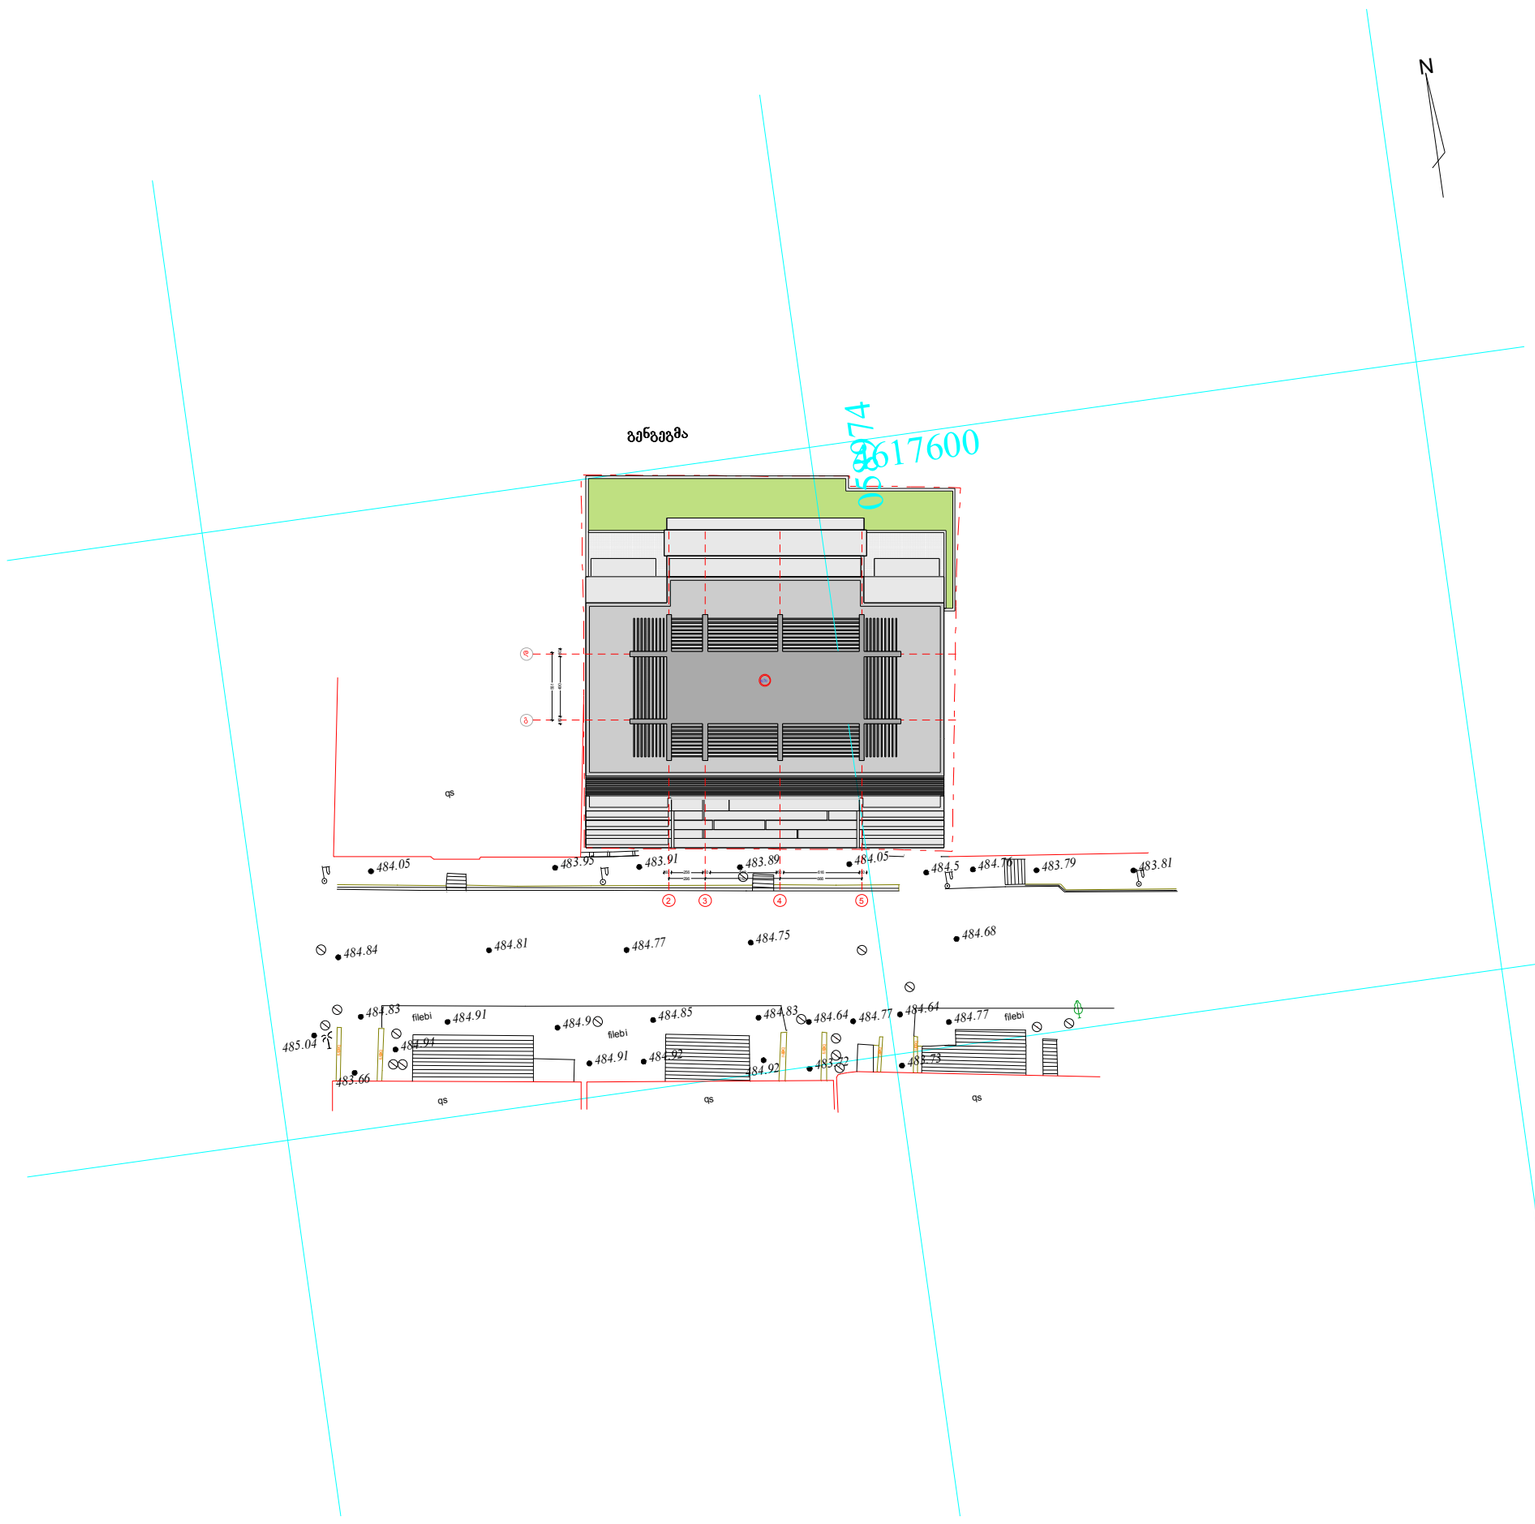
გენგეგმა


N
0574
617600
qs
484.05
483.95
483.91
483.89
484.05
484.5
484.70
483.79
483.81
2
3
4
5
484.84
484.81
484.77
484.75
484.68
485.04
483.66
484.83
filebi
484.91
484.91
484.9
filebi
484.85
484.92
484.92
484.83
484.64
484.77
484.64
484.77
filebi
483.73
qs
qs
qs