საკადასტრო საზღვარი

საკადასტრო საზღვარი

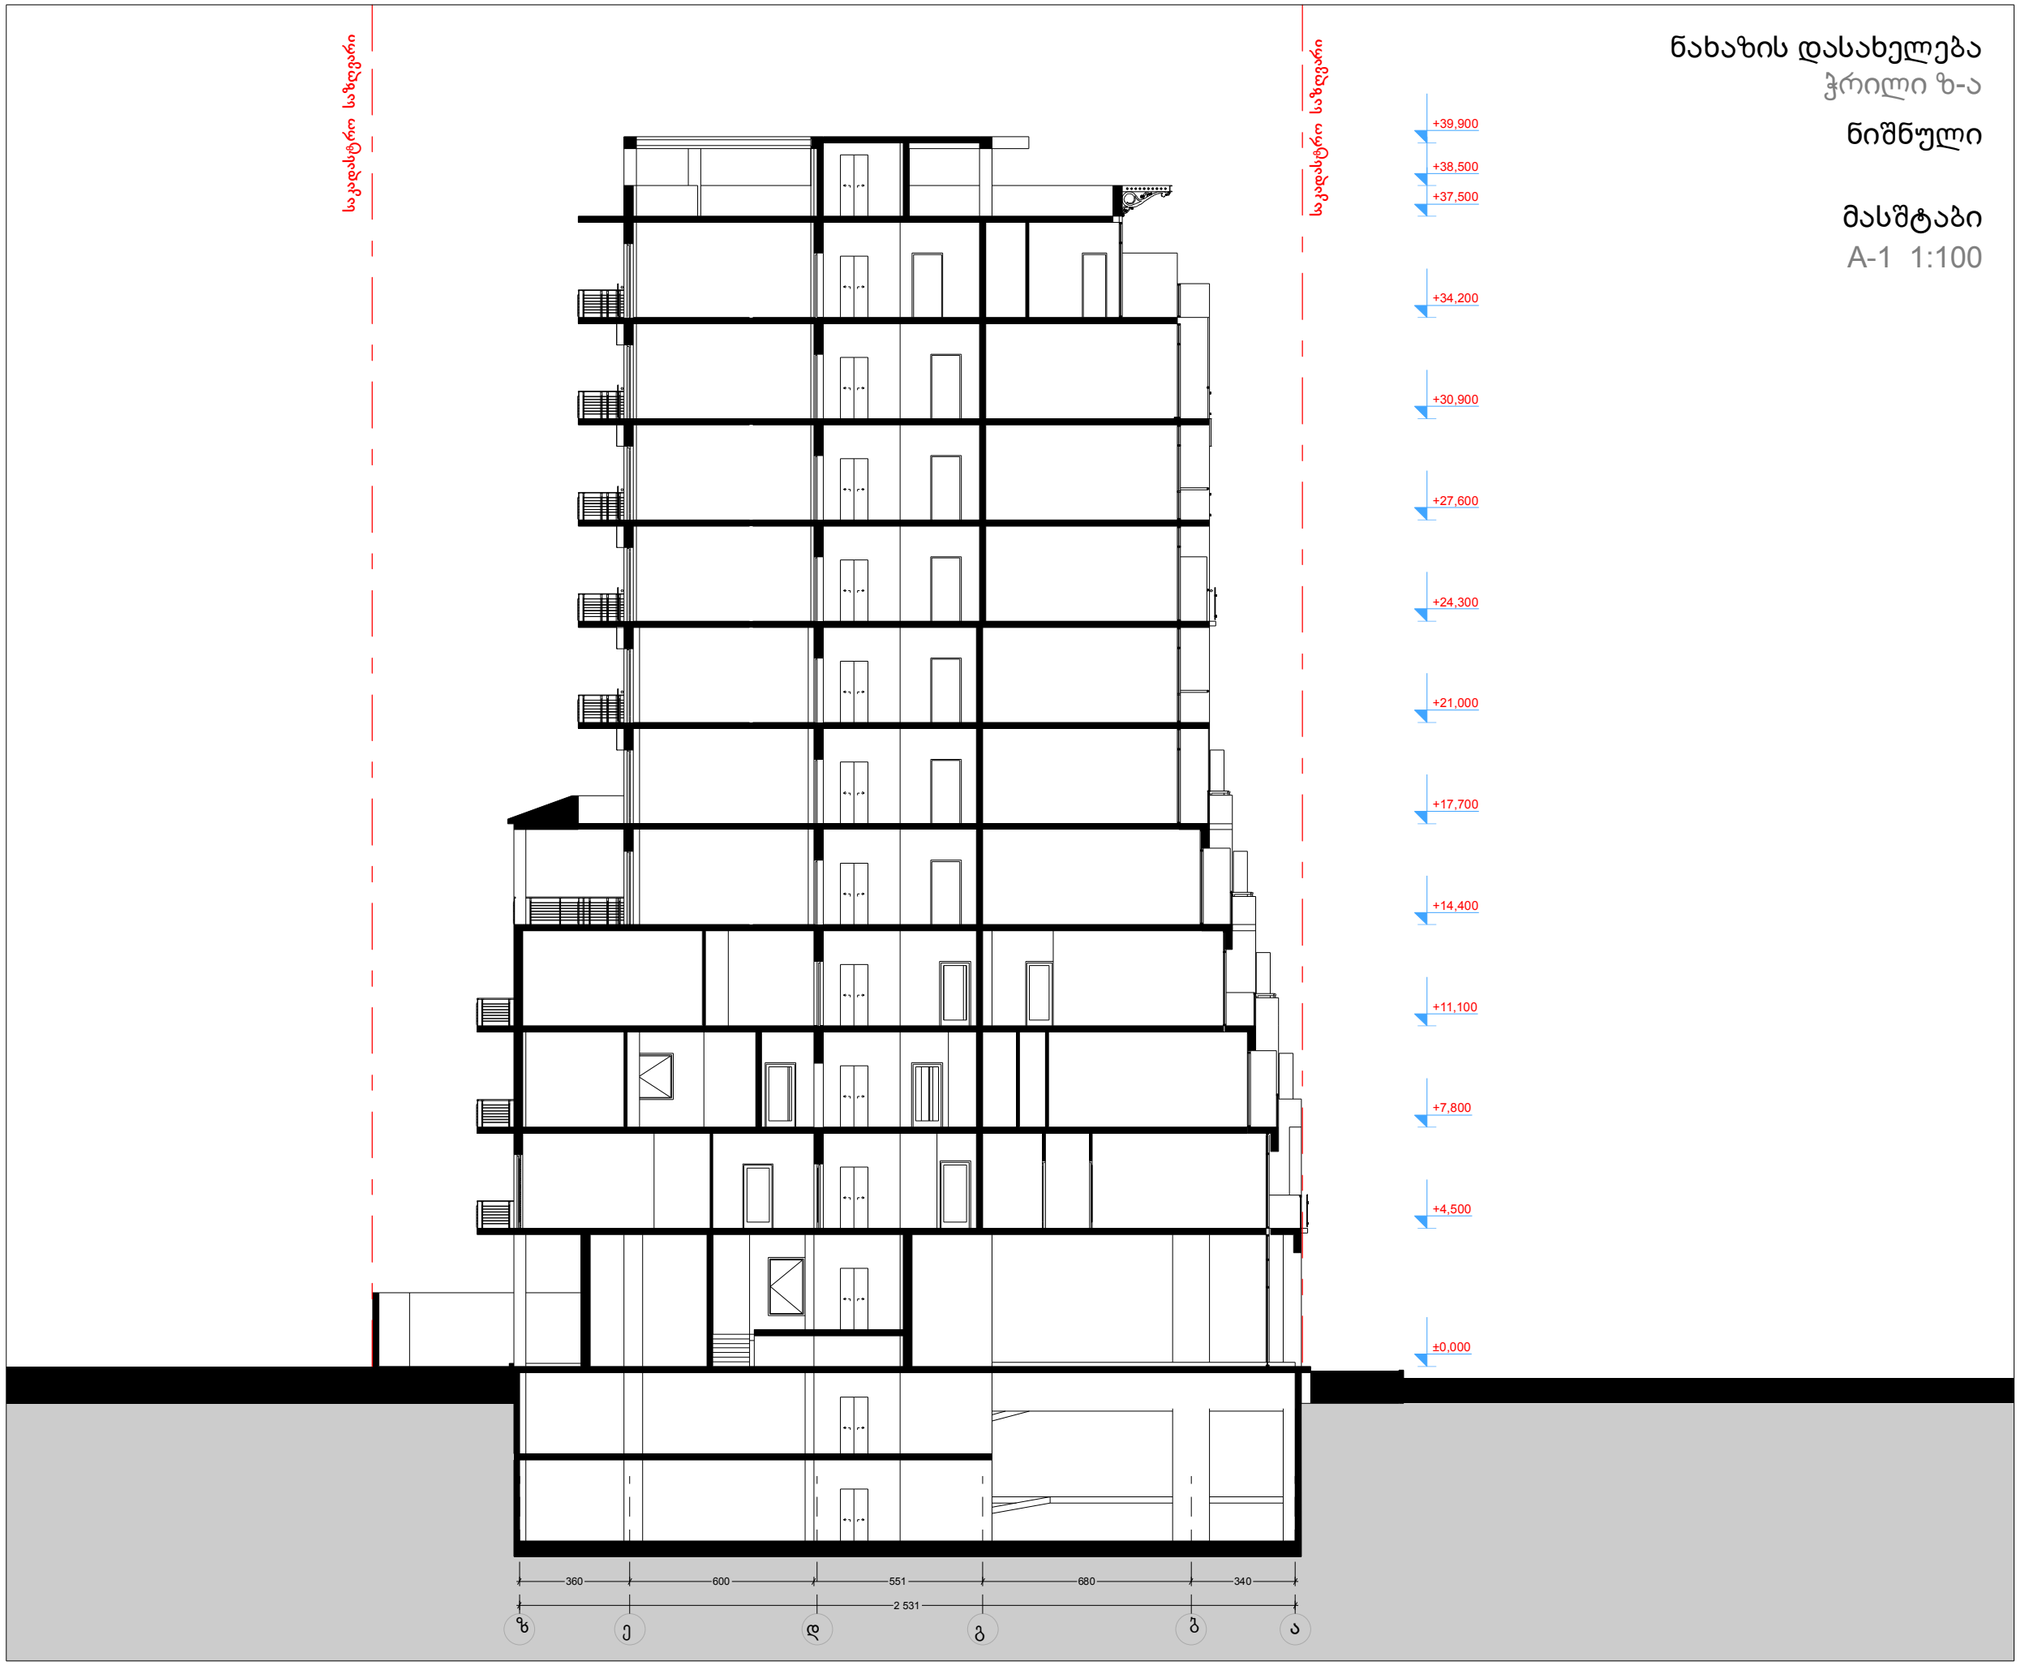

ნახაზის დასახელება

ჭრილი ზ-ა

ნიშნული

მასშტაბი

A-1 1:100

Notes

Copyright: All rights reserved.
This drawing must not be reproduced without permission.
This drawing must not be scaled.
Dimensions are in millimetres unless specified.

ფუნქციური დანიშნულება მისამართი

მრავალფუნქციური კომპლექსი
ფალიაშვილის ქ. № 65

სტადია

პროექტის პორექტირება

საპროექტო ორგანიზაცია

დამკვეთი

მიწის ნაკვეთის (წითელი ხაზი) საზღვრები

ექსპლიკაცია



ნახაზის დასახელება

ჭრილი 1-6

ნიშნული

მასშტაბი

A-1 1:100

Notes

Copyright: All rights reserved.
This drawing must not be reproduced without permission.
This drawing must not be scaled.
Dimensions are in millimetres unless specified.

ფუნქციური დანიშნულება
მისამართი

მრავალფუნქციური კომპლექსი
ფალიაშვილის ქ. № 65

სტადია

პროექტის პორექტირება

საპროექტო ორგანიზაცია

დამკვეთი

მიწის ნაკვეთის (ნითელი ხაზი)
საზღვრები

ექსპლიკაცია