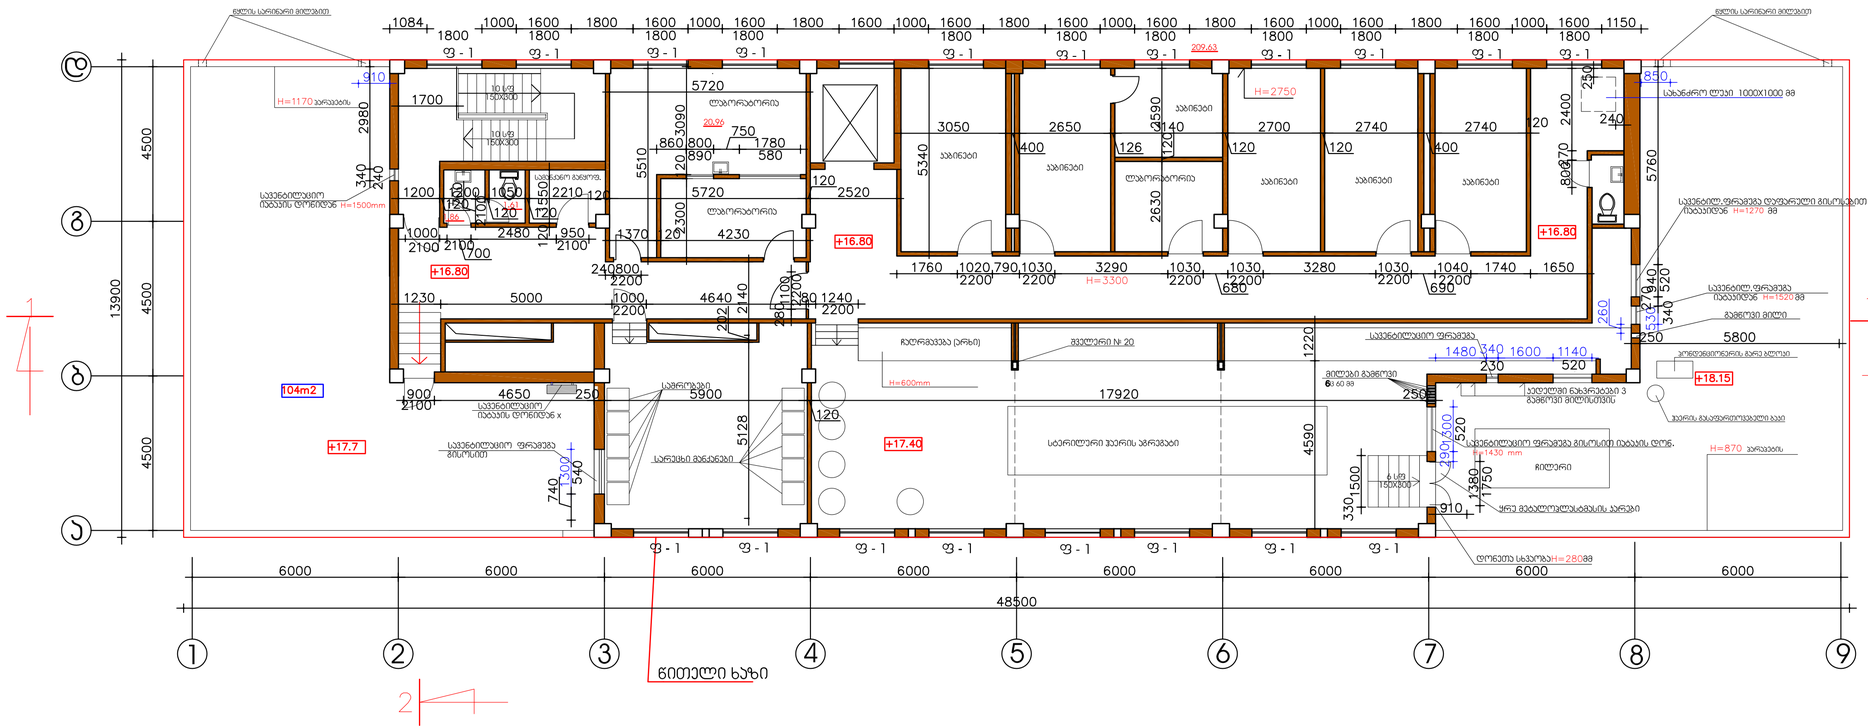
ფ - 1
+16.80
+17.7
+17.40
+18.15
104m2
H=2750
H=600mm
H=1170 პარაპეტის
H=1500mm
H=1279 მმ
H=1520 მმ
H=870 პარაპეტის
H=2808მმ
სავენტილაციო შახტის დონეზე x
სავენტილაციო ფრაგმა
სავენტილაციო ფრაგმა დეფექტული მისრესით
სავენტილაციო ფრაგმა მისრესით
სავენტილაციო ფრაგმა მისრესით ტაბაშის დონე.

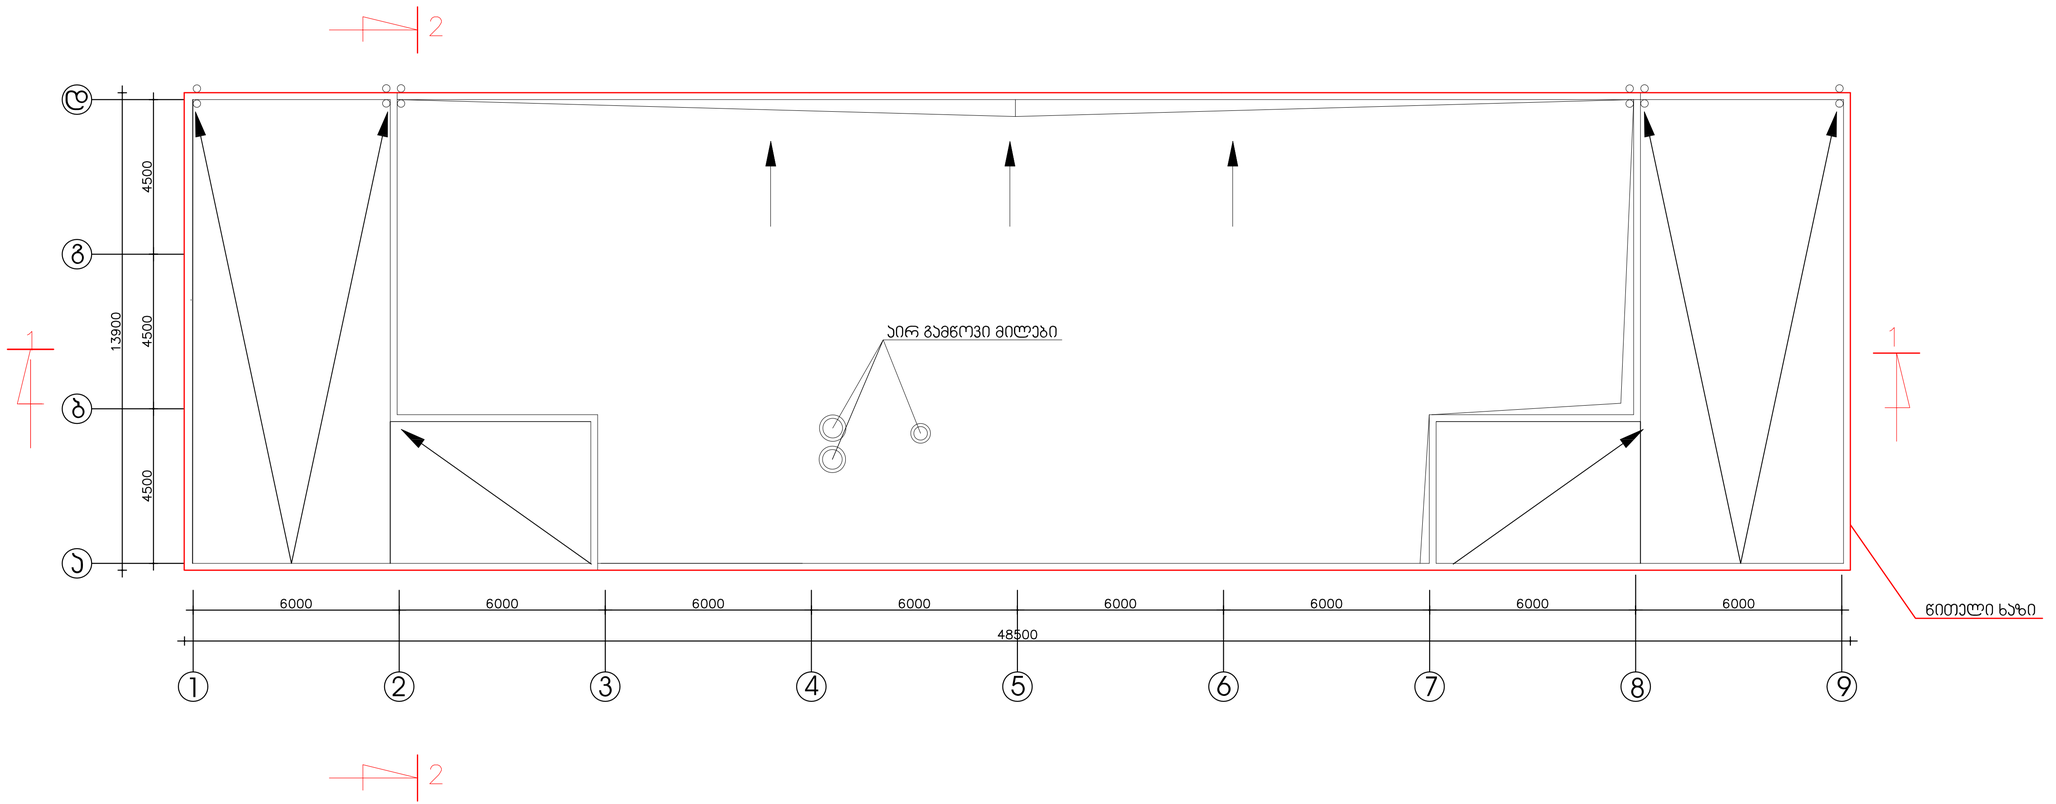

ᲓᲐᲙᲕᲔᲗᲐ	CAD FILE	ᲤᲝᲠᲛᲐᲢᲘ	ᲗᲐᲠᲘᲓᲘ
005.14	DWG	A3	2014

ᲤᲔᲡᲠᲝᲠᲔᲑᲐ:

ᲤᲔᲜᲘᲤᲔᲜᲐ:

ᲔᲘᲠᲝᲑᲘᲗᲘ ᲐᲓᲜᲘᲤᲔᲜᲔᲑᲘ:

ᲔᲥᲡᲞᲚᲘᲙᲐᲪᲘᲐ:

ᲜᲐᲮᲐᲢᲘᲡ ᲓᲐᲡᲐᲮᲔᲚᲔᲑᲐ:

ᲐᲠᲡᲔᲑᲣᲚᲘ ᲡᲐᲮᲔᲠᲐᲕᲘᲡ ᲑᲔᲭᲓᲐ

ᲝᲑᲘᲔᲥᲢᲘᲡ ᲓᲐᲡᲐᲮᲔᲚᲔᲑᲐ:

ᲡᲐᲥ "ᲣᲬᲠᲔᲓᲣᲚᲘ ᲢᲔᲥᲜᲝᲚᲝᲑᲘᲔᲑᲘᲡᲐ ᲓᲐ ᲗᲔᲠᲐᲙᲘᲘᲡ ᲪᲔᲜᲢᲠᲘ"-Ს ᲡᲐᲮᲔᲠᲐᲕᲠᲔ ᲡᲐᲗᲐᲗᲑᲘᲠᲝᲡ ᲓᲐᲪᲕᲘᲡ ᲙᲠᲝᲔᲥᲢᲘ

ᲓᲐᲛᲙᲕᲔᲗᲘ:	ᲐᲑᲑᲓᲣᲬᲠᲔᲓᲣᲚᲘ ᲢᲔᲥᲜᲝᲚᲝᲑᲘᲔᲑᲘᲡᲐ ᲓᲐ ᲗᲔᲠᲐᲙᲘᲘᲡ ᲪᲔᲜᲢᲠᲘ
ᲛᲘᲡᲐᲛᲐᲠᲗᲘ:	Ქ. ᲗᲑᲘᲚᲘᲡᲘ, ᲓᲘᲡᲘᲡ ᲢᲑᲘᲡ ᲛᲘᲛᲓᲔᲑᲐᲠᲔ N 4,(ᲜᲐᲙᲕᲔᲗᲘ N 012/011)

ᲗᲐᲜᲐᲛᲓᲔᲑᲝᲑᲐ	ᲮᲔᲚᲛᲝᲠᲔᲠᲐ	ᲑᲕᲐᲠᲘ
ᲓᲘᲠᲔᲥᲢᲝᲠᲘ		Ვ.ᲐᲑᲐᲠᲐᲛᲘᲫᲕᲘᲚᲘ
ᲐᲠᲥᲘᲢᲔᲥᲢᲝᲠᲘ		Დ.ᲑᲐᲮᲢᲐᲙᲘ
ᲐᲠᲥᲘᲢᲔᲥᲢᲝᲠᲘ		Ო.ᲤᲔᲢᲔᲚᲐᲕᲐ

DMARK ARCHITECTURAL COMPANY

Ბ.Ვ.Ს. "ᲓᲔᲛᲐᲠᲙ"-Ი
ᲐᲠᲥᲘᲢᲔᲥᲢᲣᲠᲣᲚᲘ ᲙᲝᲛᲞᲐᲜᲘᲐ
TEL. (+995 32) 219 33 34
(+995 32) 219 55 12

ᲡᲢᲐᲓᲘᲐ	ᲛᲐᲡᲨᲢᲐᲑᲘ	ᲤᲣᲠᲪᲔᲚᲘ	ᲤᲣᲠᲪᲚᲔᲑᲘ	ᲕᲐᲠᲘᲐᲜᲢᲘ
Ს.Ვ.	1-100	Ა-18	4	Ა

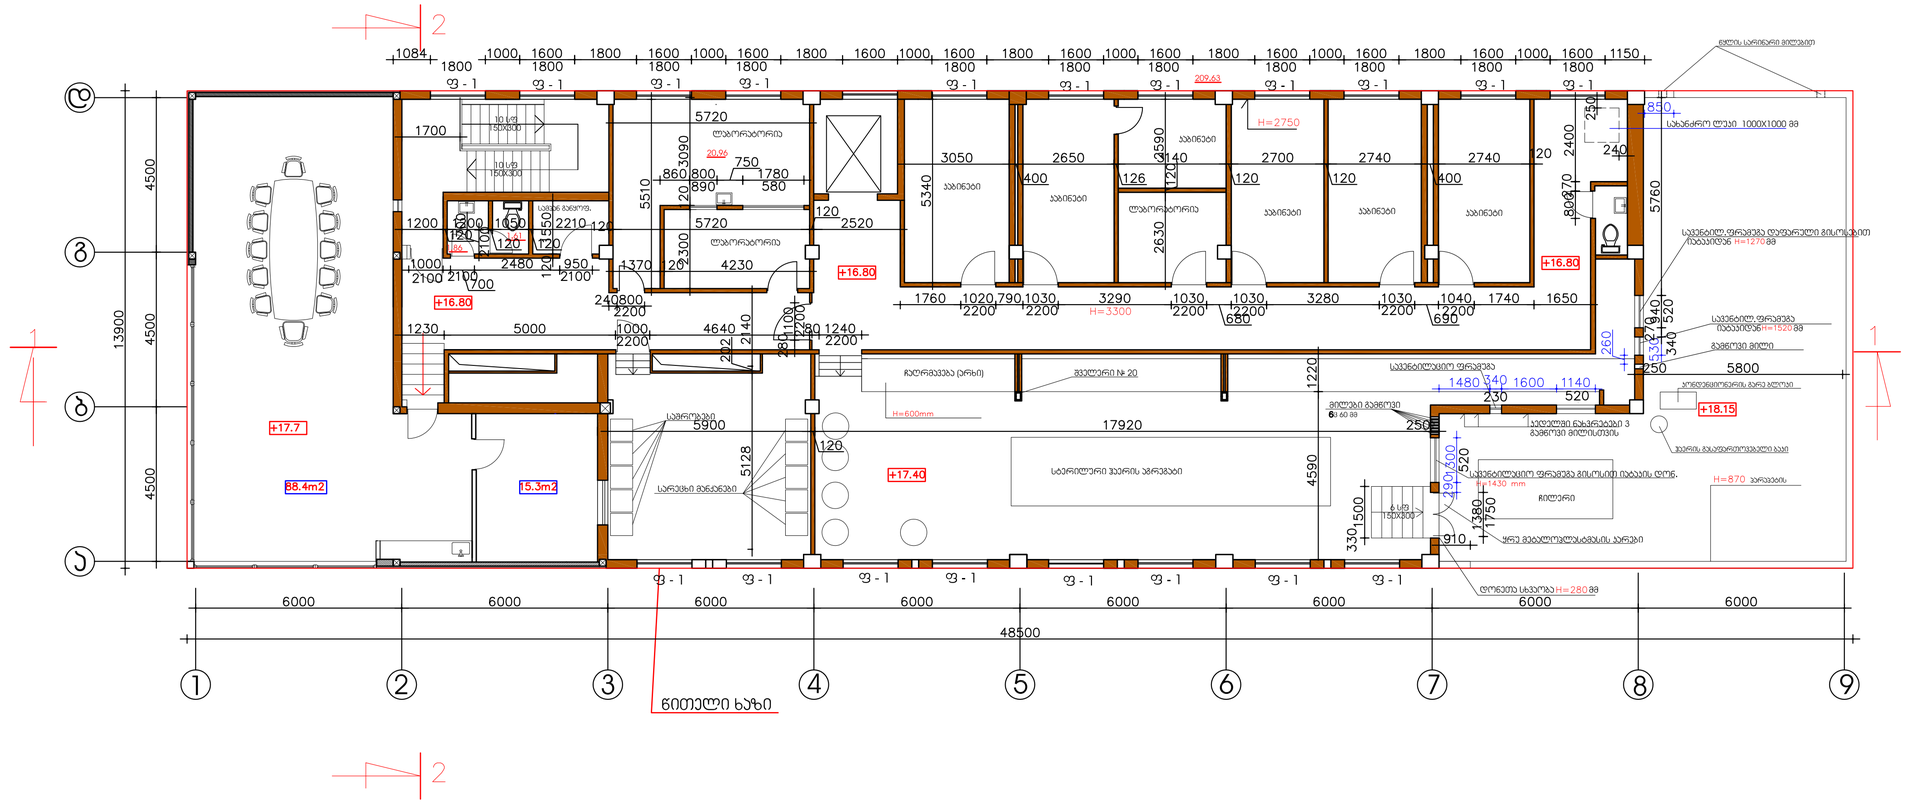
+16.80
+17.7
+17.40
+18.15
15.3m2
H=2750
H=3300
H=600mm
H=1430 mm
H=280 მმ

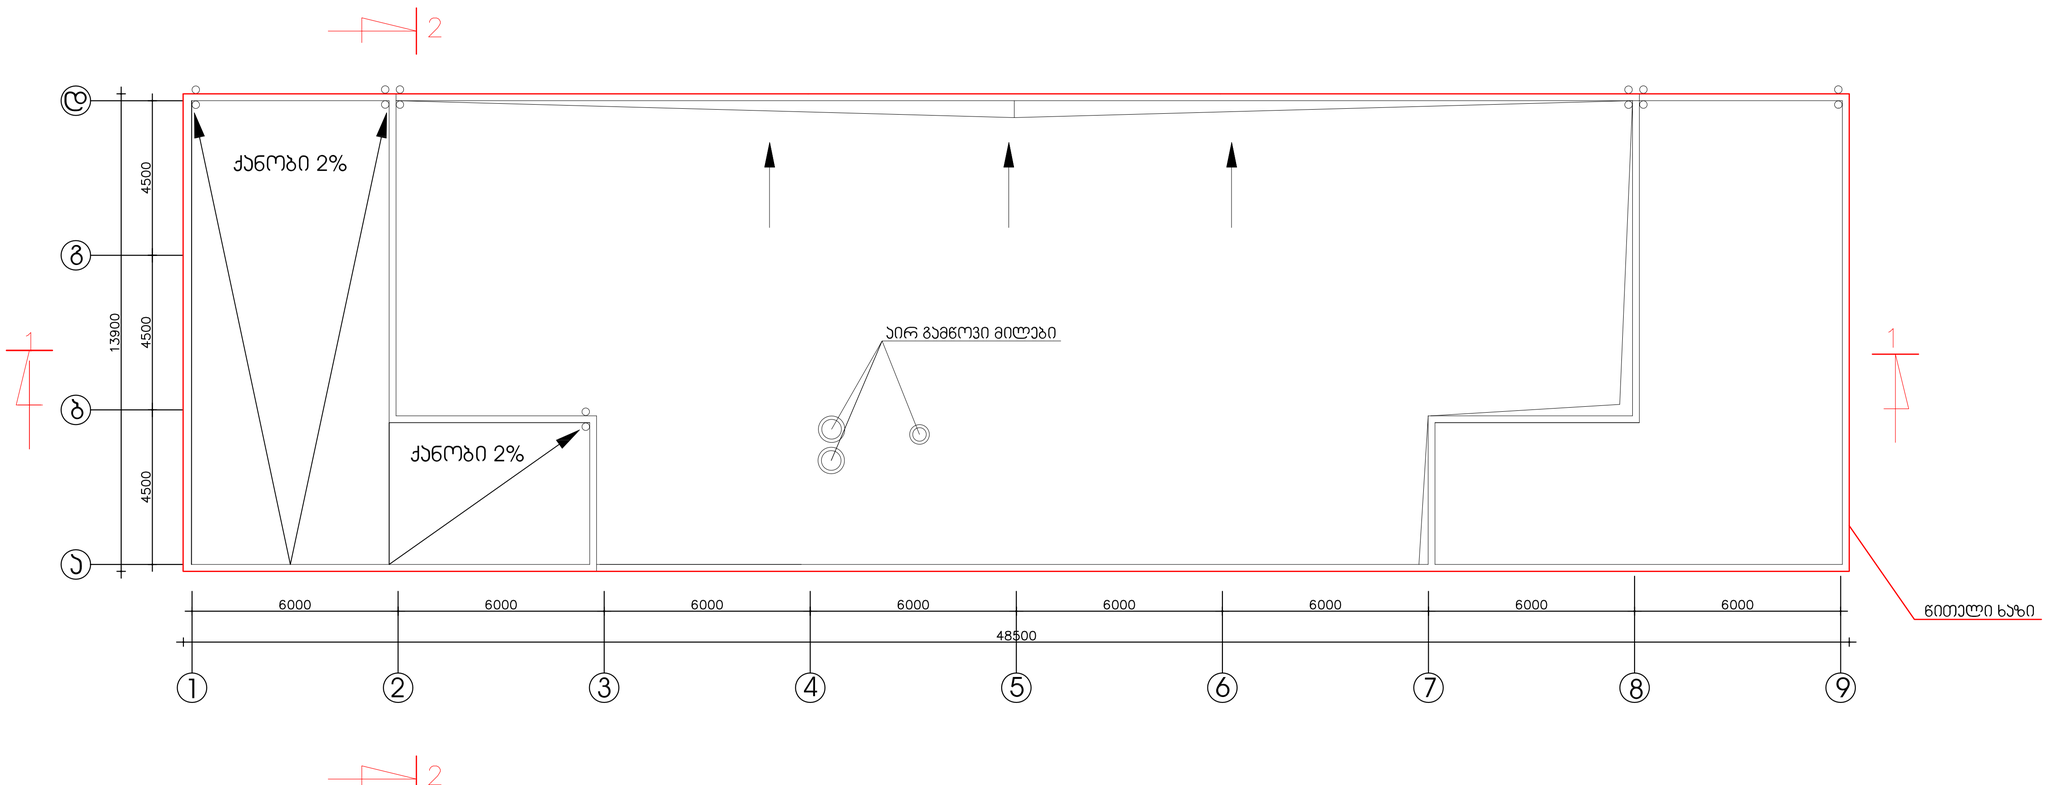

დაკვეთა	CAD FILE	ფორმატი	თარიღი
005.14	DWG	A3	2014

შესწორება:

შენიშვნა:

პირობითი აღნიშვნები:

ექსპლიკაცია:

ნახაზის დასახელება:

საკრომეტო სახურავის გეგმა

ობიექტის დასახელება:

სპს "ჟჯრედული ტექნოლოგიებისა და თერაკიის ცენტრი"-ს სახურავზე სათათბიროს დაშენების კრომეტი

დამკვეთი:	აბბდჟჯრედული ტექნოლოგიებისა და თერაკიის ცენტრი
მისამართი:	ქ. თბილისი, ლისის ტბის მიმდებარე N 4,(ნაკვეთი N 012/011)

თანამდებობა	ხელმოწერა	გვარი
დირექტორი		ვ.აბრამიშვილი
არქიტექტორი		დ.ბახტაძე
არქიტექტორი		ი.ფეტელავა

DMARK ARCHITECTURAL COMPANY

შ.პ.ს. "დემარკ"-ი
არქიტექტურული კომპანია
TEL. (+995 32) 219 33 34
(+995 32) 219 55 12

სტადია	მასშტაბი	ფურცელი	ფურცლები	ვარიანტი
ს.პ.	1-100	ა-18	3	ა