

დაკვეთა	CAD FILE	ფორმატი	თარიღი
005.14	DWG	A3	2014

ცვლილება:

შენიშვნა:

ექსპლიკაციის აღნიშვნები:

ექსპლიკაცია:

ნახაზის დასახელება:

შესაწი არსებული ღერძებში 1 - 9

ობიექტის დასახელება:



თანამდებობა	ხელმოწერა	გვარი
დირექტორი		ვ.ებრამიშვილი
არქიტექტორი		დ.ბახტაძე
არქიტექტორი		ი.ფცხელაძა

D M A R K A R C H I T E C T U R A L C O M P A N Y

შ.პ.ს. "დემარკ"-ი
არქიტექტურული კომპანია
TEL. (+995 32) 219 33 34
(+995 32) 219 55 12

სტადია	მასშტაბი	ფურცელი	ფურცლები	ვარიანტი
ს.პ.	1-100	ა-18	15	ა



დაკვეთა	CAD FILE	ფორმატი	თარიღი
005.14	DWG	A3	2014

ცვლილება:



ექსპლიკაცია:

ნახაზის დასახელება:

შახალი არსებული ლერძებში 9 - 1

ობიექტის დასახელება:




თანამდებობა	ხელმოწერა	გვარი
დირექტორი		ვ.აბრამიშვილი
არქიტექტორი		დ.ბახტაძე
არქიტექტორი		ი.ფცხელაძა

DMARK ARCHITECTURAL COMPANY
შ.პ.ს. "დემარკ"-ი
არქიტექტურული კომპანია
TEL. (+995 32) 219 33 34
(+995 32) 219 55 12

სტადია	მასშტაბი	ფურცელი	ფურცლები	ვარიანტი
ს.პ.	1-100	ა-18	16	ა

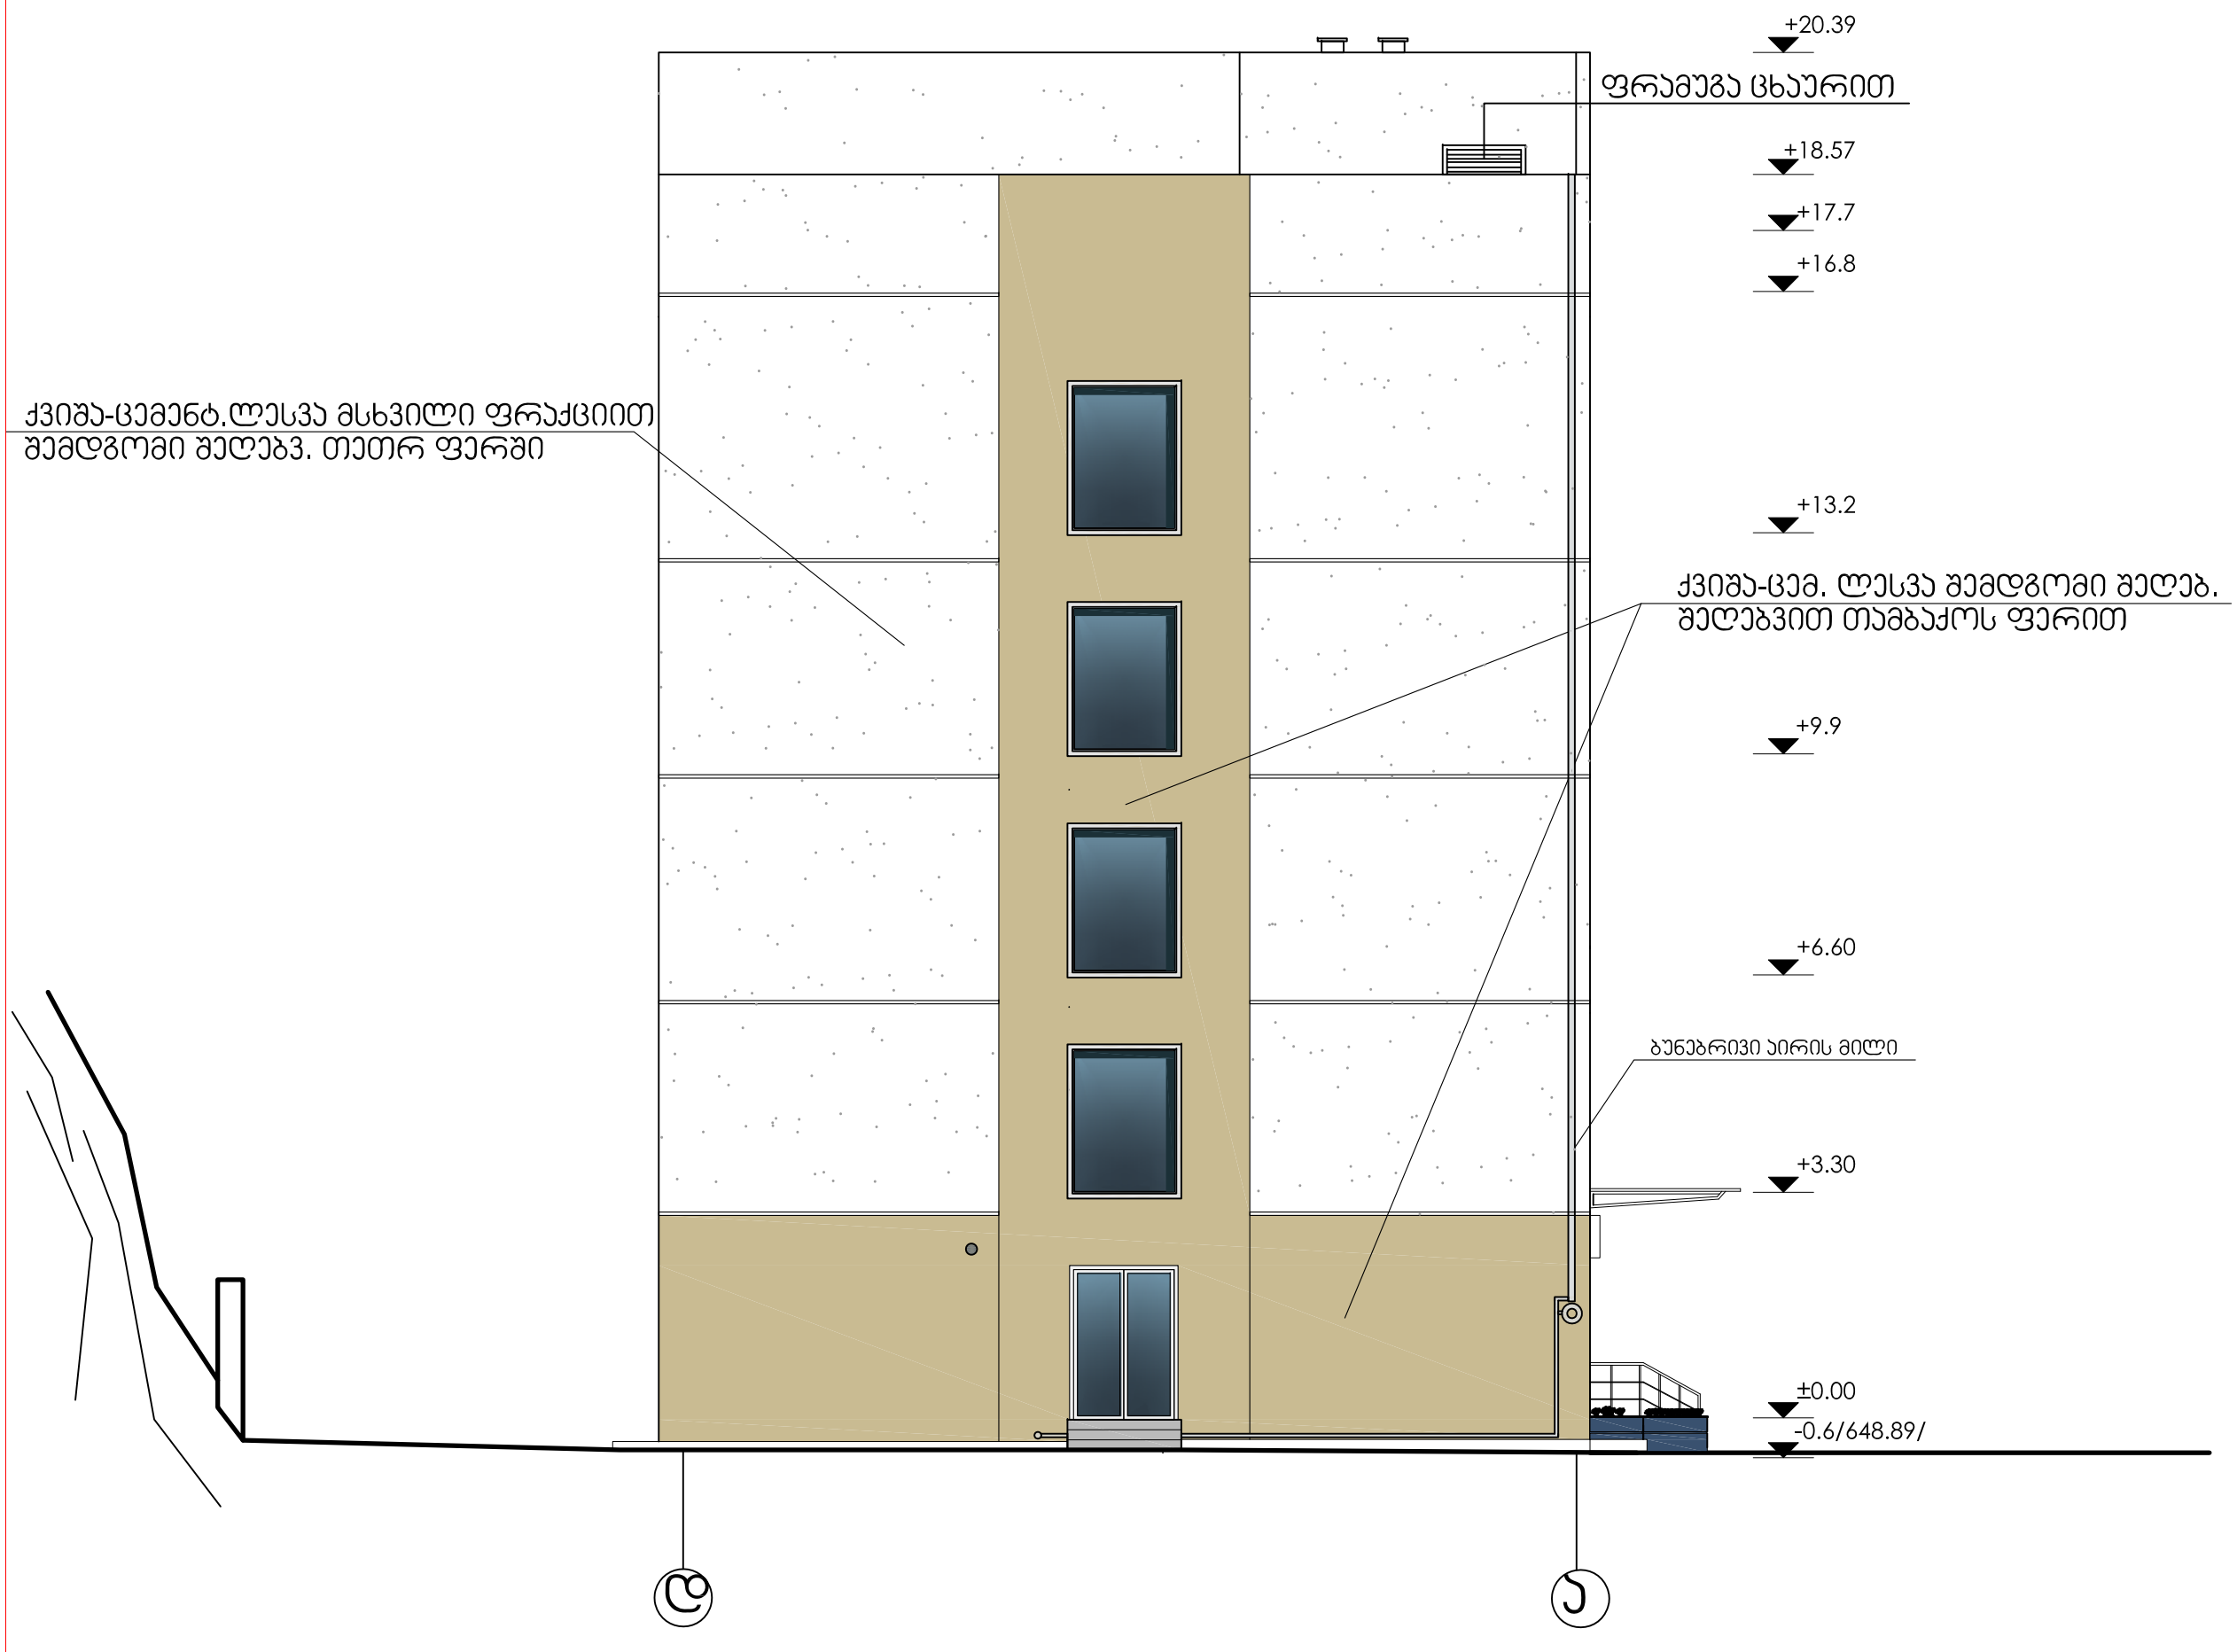

დაკვეთა	CAD FILE	ფორმატი	თარიღი
005.14	DWG	A3	2014

შესწორება:

შენიშვნა:

პირობითი აღნიშვნები:

ექსპლიკაცია:

ნახაზის დასახელება:

ფასადი არსებული ღერძებში დ - ა

ობიექტის დასახელება:


სპს "უჯრედული ტექნოლოგიებისა და თერაპიის ცენტრი"-ს სახურავზე სათათბიროს დაშენების პროექტი

დამკვეთი:	აბგდუჯრედული ტექნოლოგიებისა და თერაპიის ცენტრი	
მისამართი:	ქ. თბილისი, ლისის ტბის მიმდებარე N 4,(ნაკვეთი N 012/011)	
თანამდებობა	ხელმოწერა	გვარი
დირექტორი		ვ.აბრამიშვილი
არქიტექტორი		დ.ბახტაძე
არქიტექტორი		ი.ფეტელავა

D M A R K
A R C H I
T E C T U
R A L C O
M P A N Y

შ.პ.ს. "დემარკ"-ი
არქიტექტურული კომპანია
TEL. (+995 32) 219 33 34
(+995 32) 219 55 12

სტადია	მასშტაბი	ფურცელი	ფურცლები	ვარიანტი
ს.პ.	1-100	ა-18	17	ა

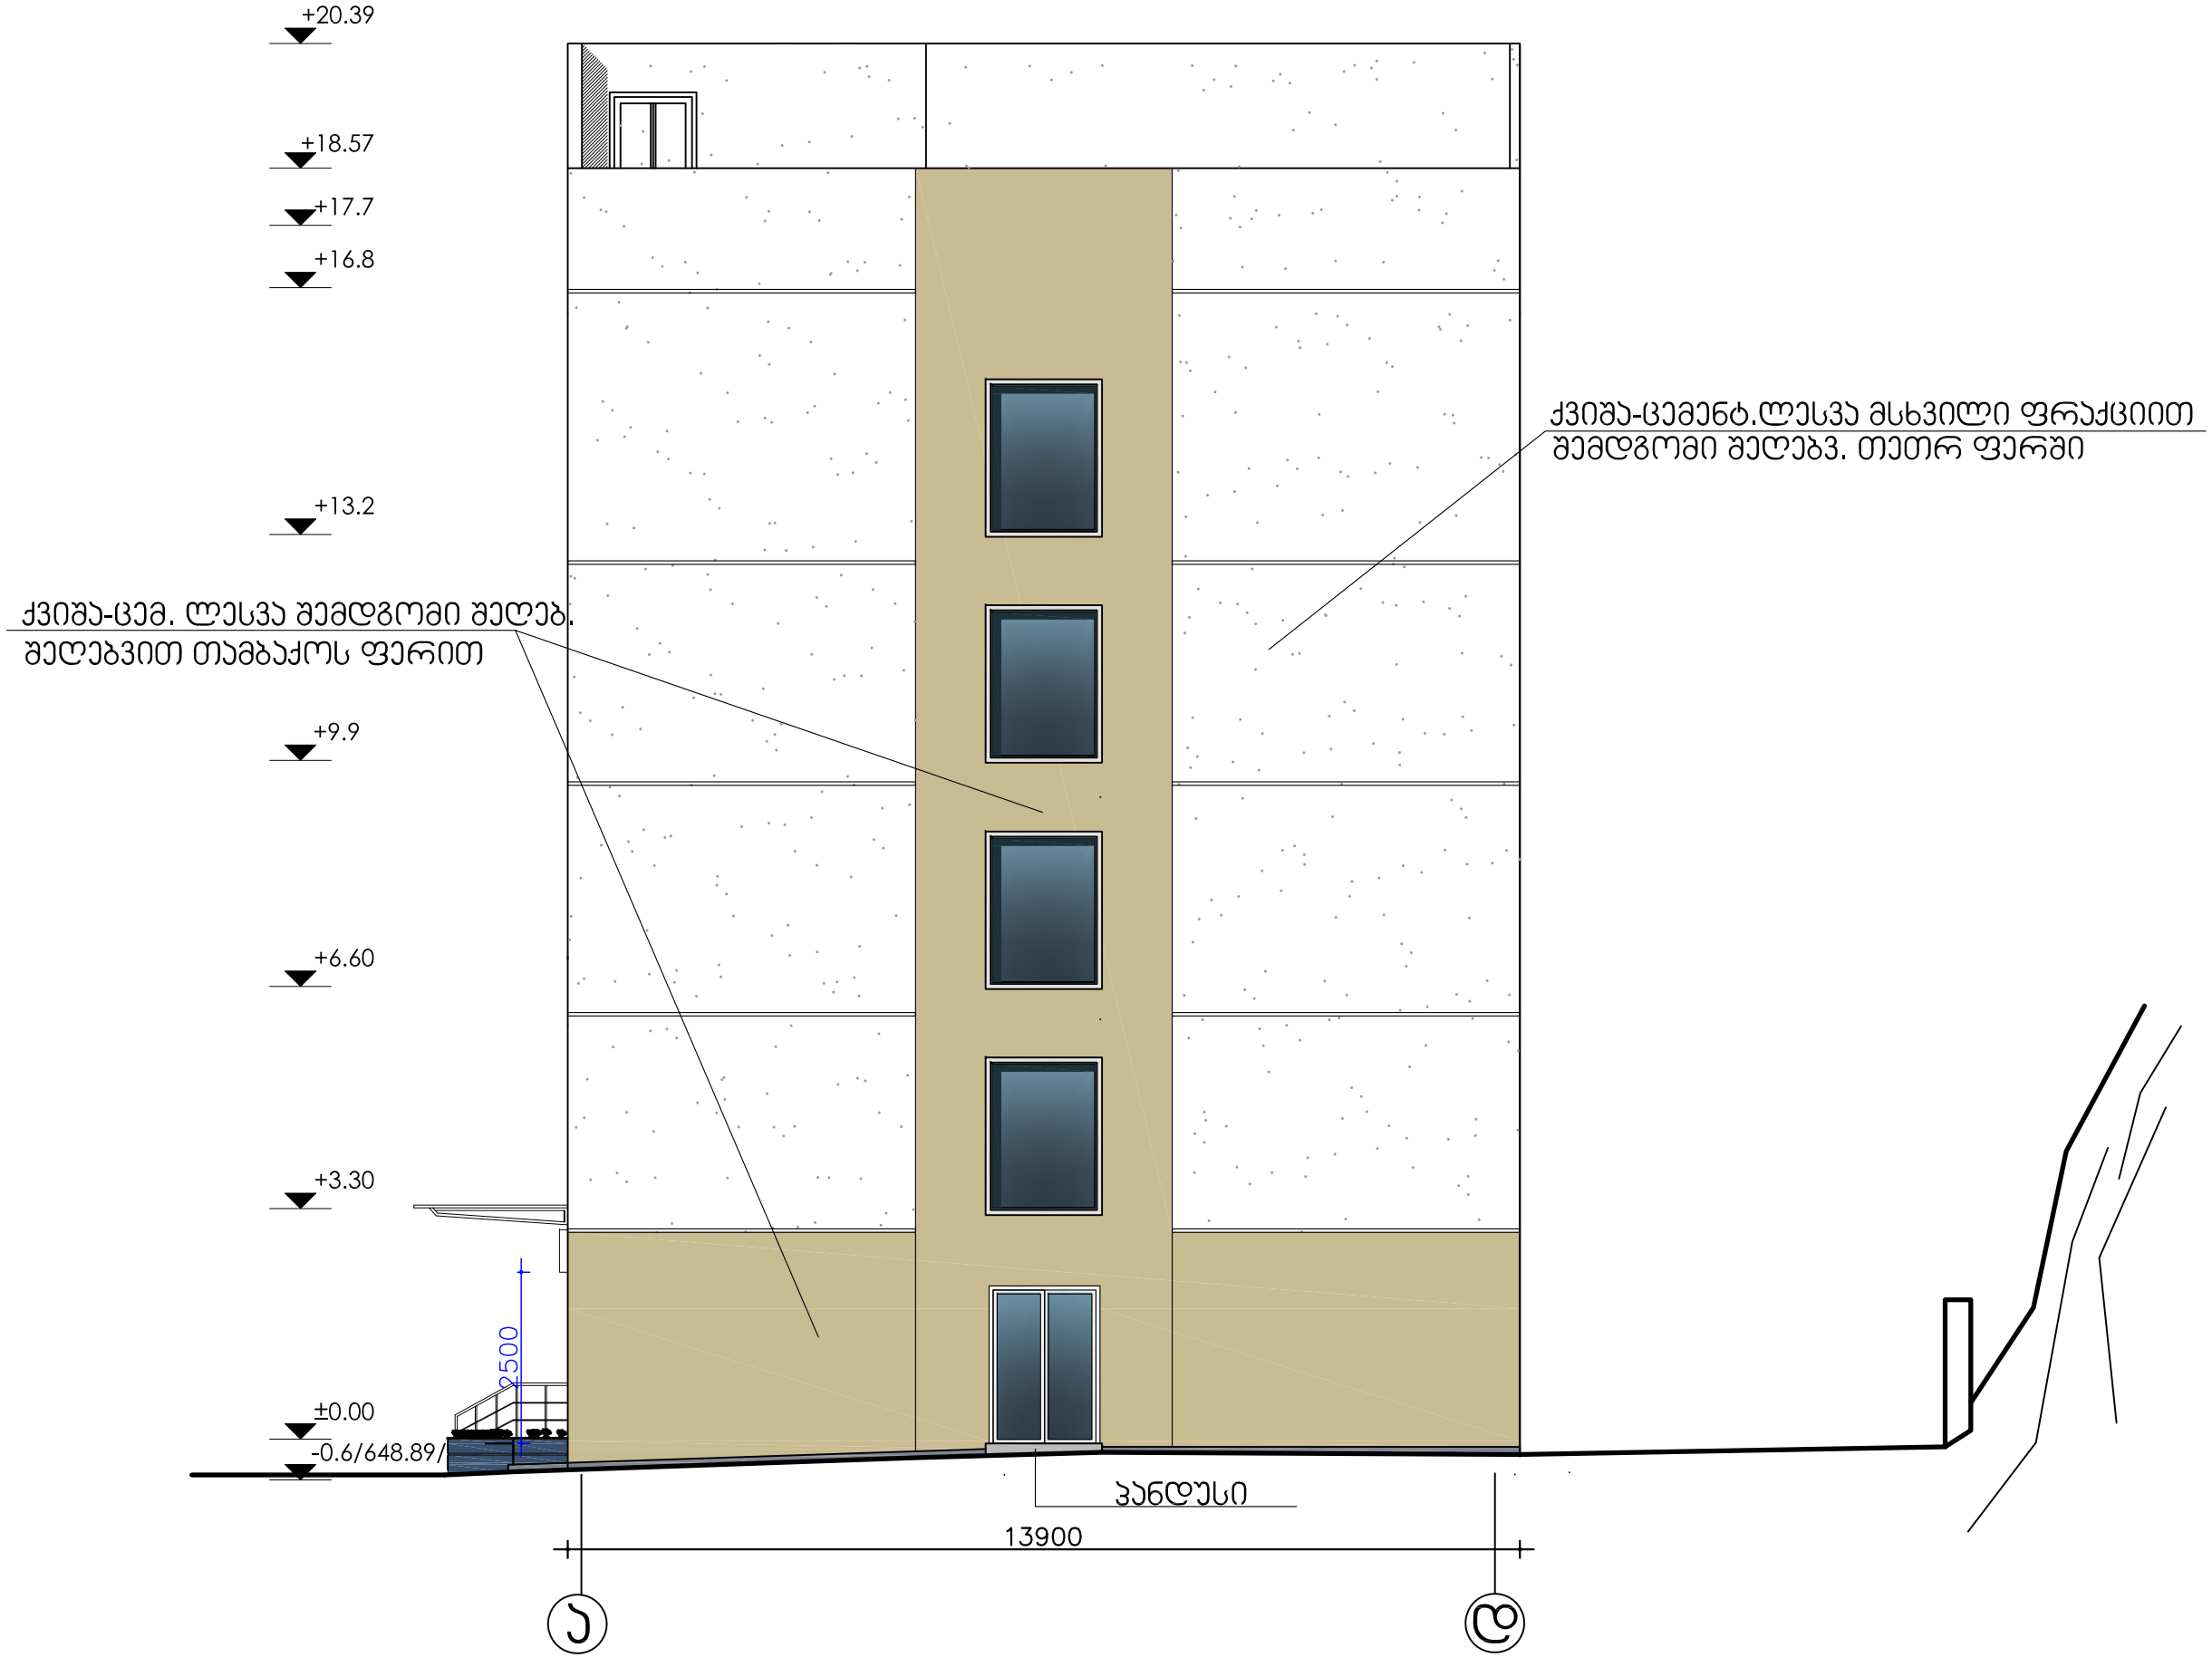

დაკვეთა	CAD FILE	ფორმატი	თარიღი
005.14	DWG	A3	2014

შესწორება:

შენიშვნა:

პირობითი აღნიშვნები:

ექსპლიკაცია:

ნახაზის დასახელება:

შასადი არსებული ღერძებში ა - დ

ობიექტის დასახელება:

სპს "შრომედული ტექნოლოგიებისა და თერაპიის ცენტრი"-ს სახურავზე სათათბიროს დაშენების პროექტი

დამკვეთი:	აბგდშრომედული ტექნოლოგიებისა და თერაპიის ცენტრი
მისამართი:	ქ. თბილისი, ლისის ტბის მიმდებარე N 4,(ნაკვეთი N 012/011)

თანამდებობა	ხელმოწერა	გვარი
დირექტორი		ვ.აბრამიშვილი
არქიტექტორი		დ.ბახტაძე
არქიტექტორი		ი.შეტელავა

DMARK ARCHITECTURAL COMPANY

შ.პ.ს. "დემარკ"-ი
არქიტექტურული კომპანია
TEL. (+995 32) 219 33 34
(+995 32) 219 55 12

სტადია	მასშტაბი	ფურცელი	ფურცლები	ვარიანტი
ს.პ.	1-100	ა-18	18	ა



დაკვეთა	CAD FILE	ფორმატი	თარიღი
005.14	DWG	A3	2014





ნახაზის დასახელება:

ფასადი საპროექტო ღერძებში 1 - 9

ობიექტის დასახელება:




თანამდებობა	ხელმოწერა	გვარი
დირექტორი		ვ.აბრამოშვილი
არქიტექტორი		დ.ბახტაძე
არქიტექტორი		ი.ფუტკარაძე

D M A R K
A R C H I
T E C T U
R A L C O
M P A N Y

შ.პ.ს. "დემარკ"-ი
არქიტექტურული კომპანია
TEL. (+995 32) 219 33 34
(+995 32) 219 55 12

სტადია	მასშტაბი	ფურცელი	ფურცლების	ვარიანტი
ს.პ.	1-100	ა-18	11	ა

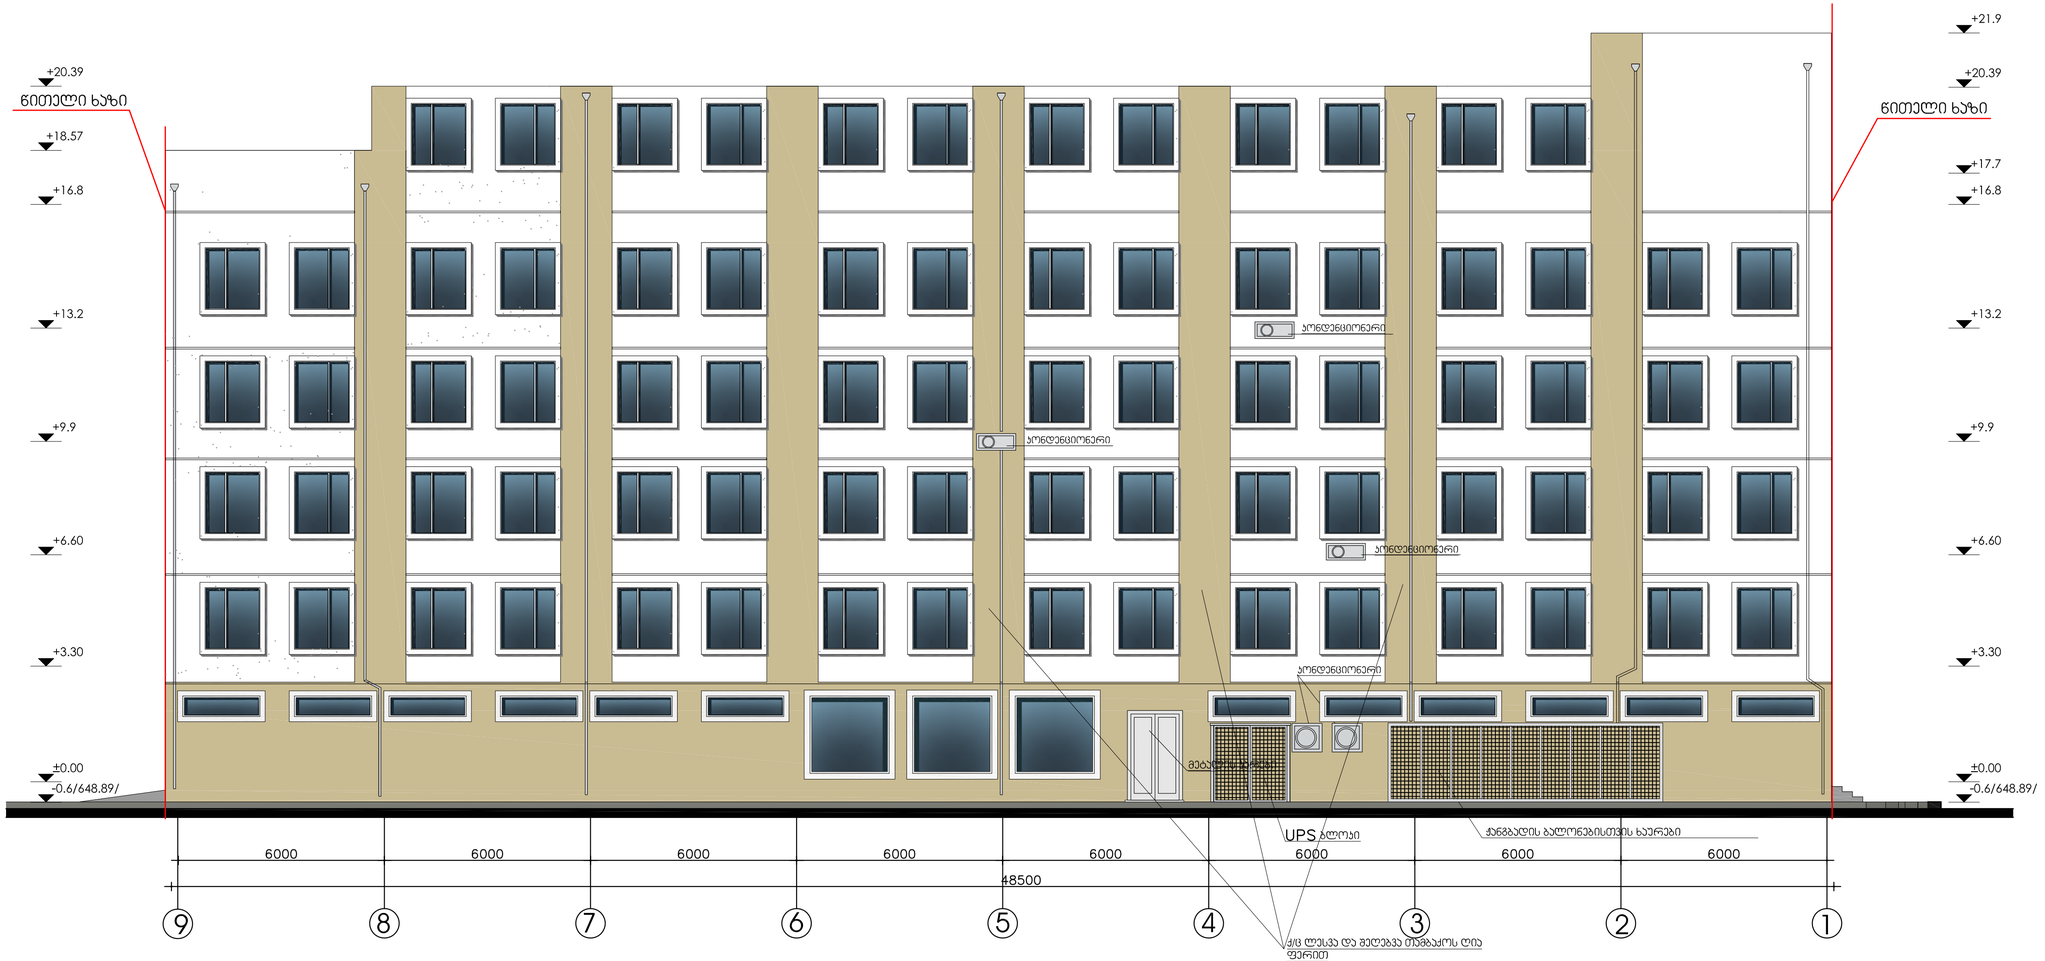

ფაილის	CAD FILE	ფორმატი	თარიღი
005.14	DWG	A3	2014

ცვლილება:




ნახაზის დასახელება:

ფასადი 1-1

ობიექტის დასახელება:




თანამდებობა	ხელმოწერა	გვარი
დირექტორი		ვ.აბრამოშვილი
არქიტექტორი		დ.ბახტაძე
არქიტექტორი		ე.ფეტვლასა

D M A R K
A R C H I
T E C T U
R A L C O
M P A N Y

შ.პ.ს. "დემარკ"-ი
არქიტექტურული კომპანია
TEL. (+995 32) 219 33 34
(+995 32) 219 55 12

სტადია	მასშტაბი	ფურცელი	ფურცლების	ვარიანტი
ს.პ.	1-100	ა-18	12	ა

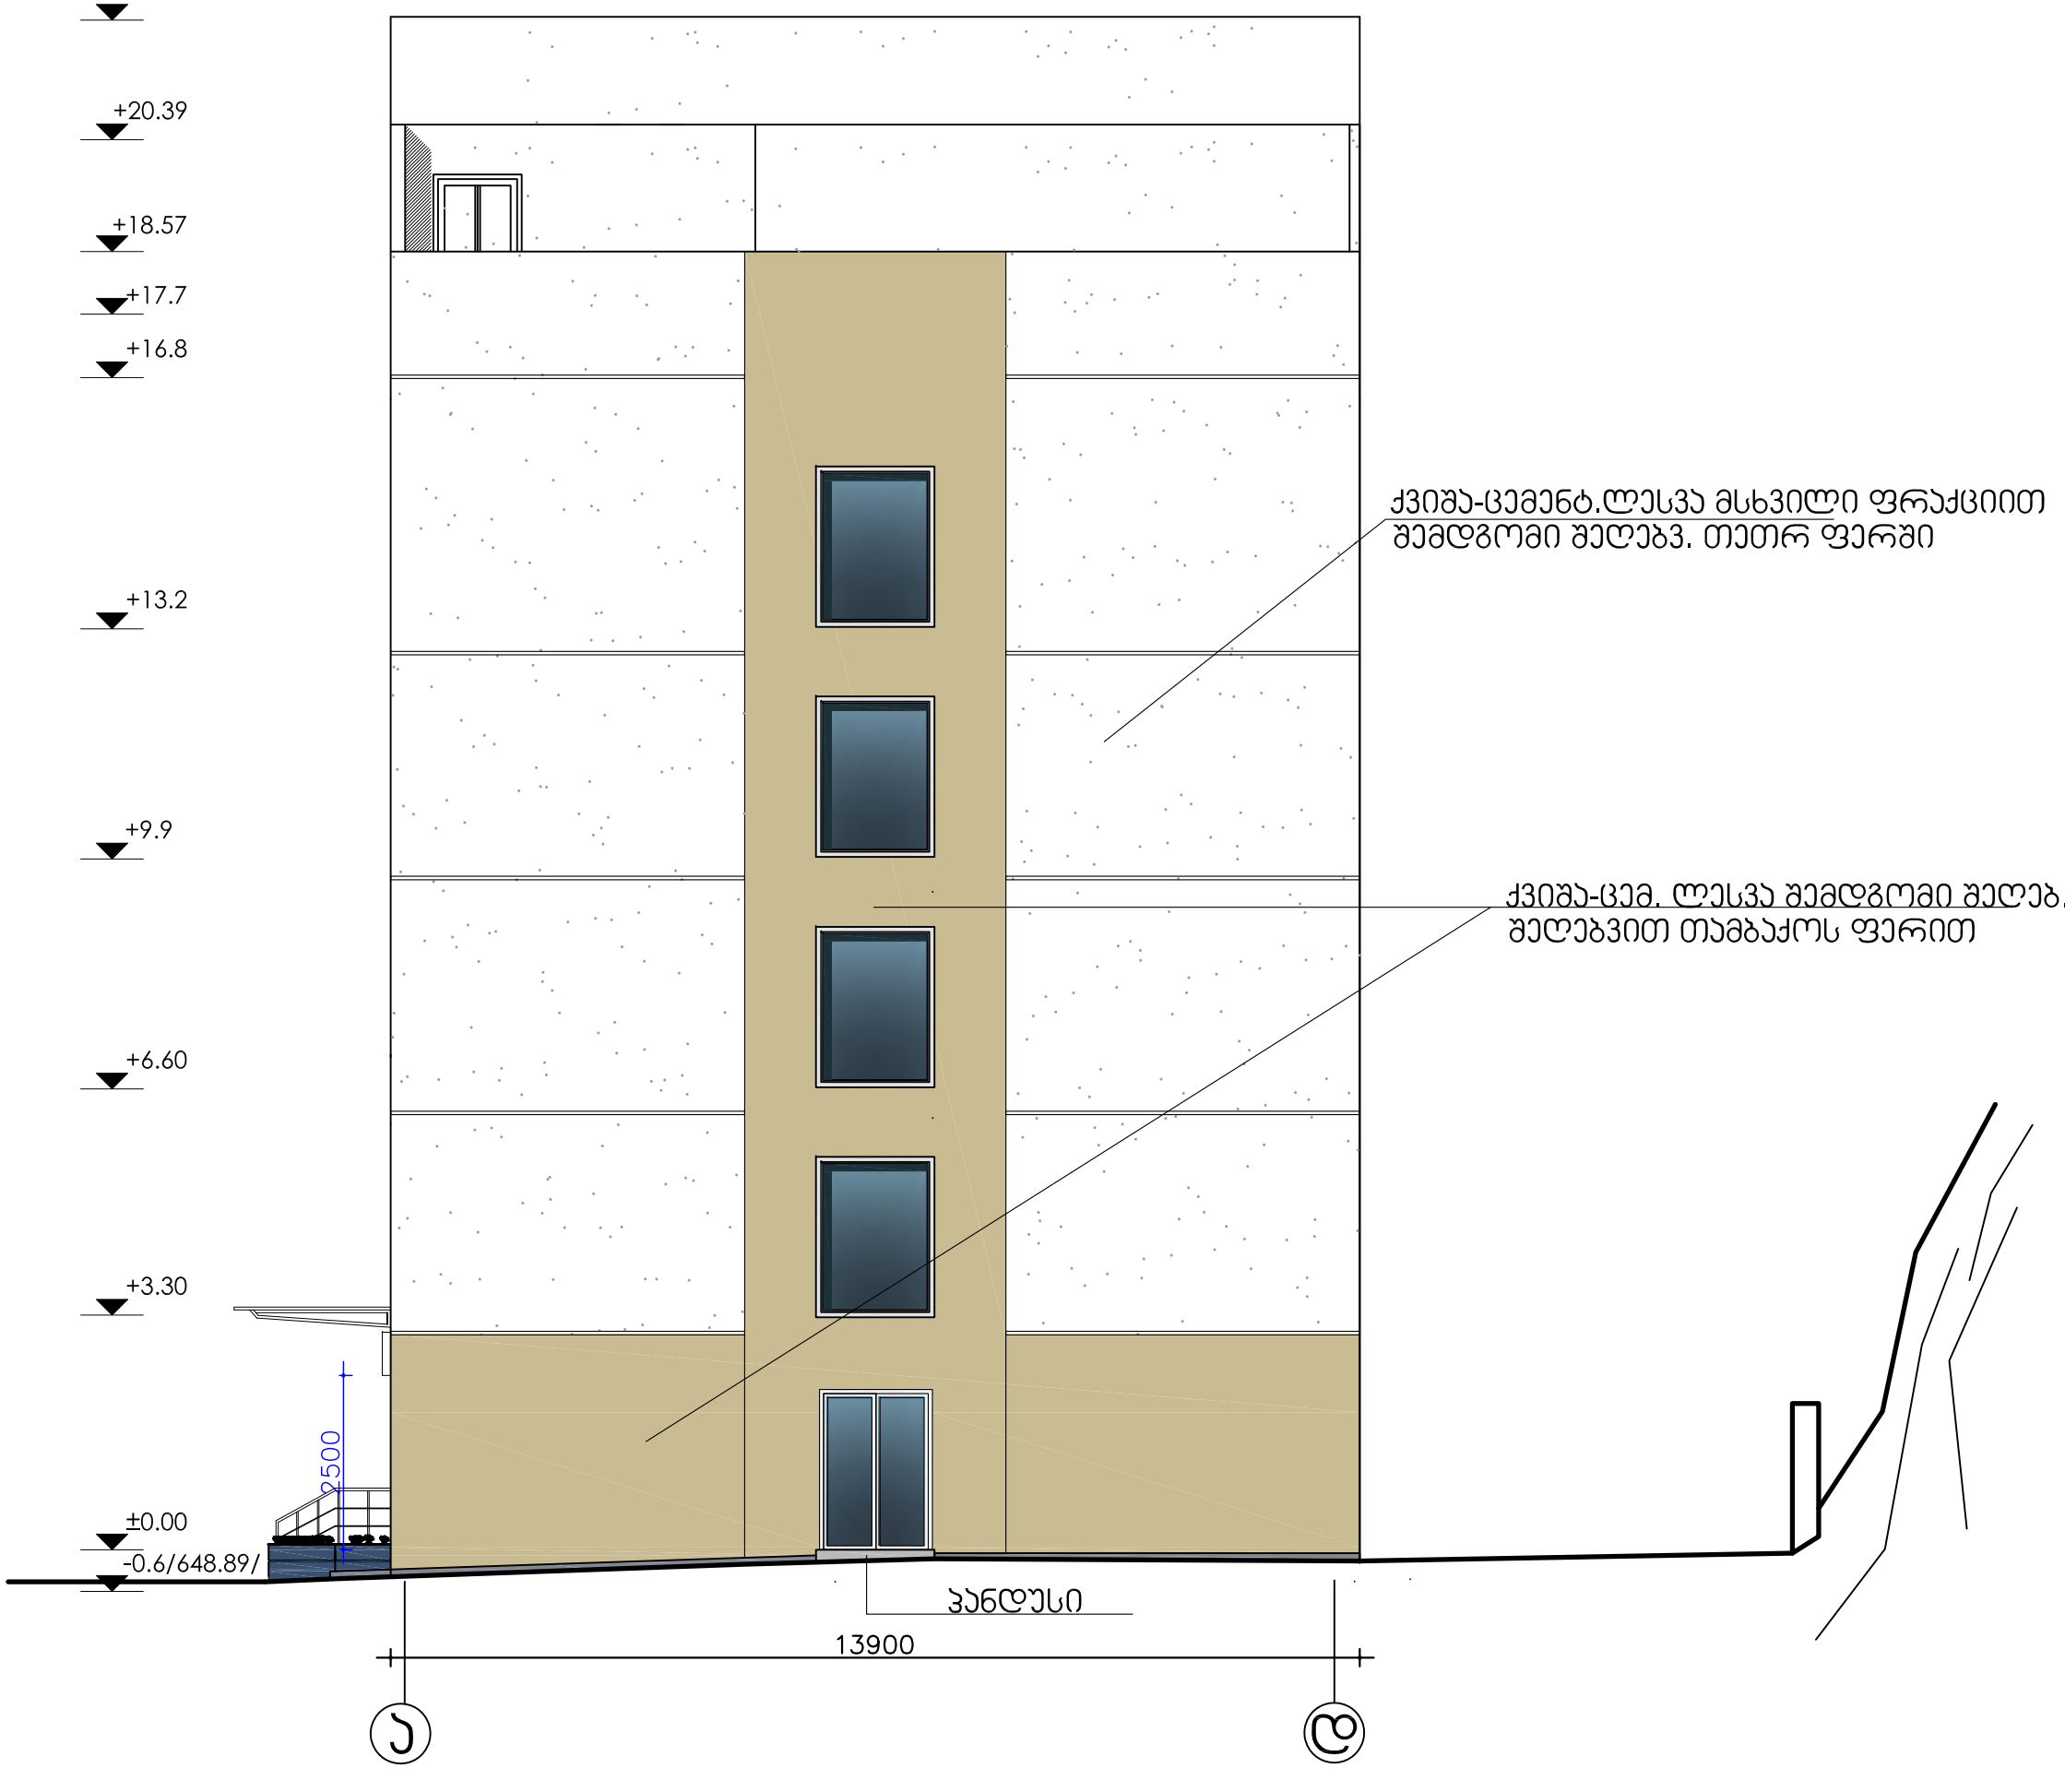

დაკვეთა	CAD FILE	ფორმატი	თარიღი
005.14	DWG	A3	2014

შესწორება:

შენიშვნა:

პირობითი აღნიშვნები:

ექსპლიკაცია:

ნახაზის დასახელება:

ფასადი საპროექტო ღერძებში ა - დ

ობიექტის დასახელება:

სას "უჯრედული ტექნოლოგიებისა და თერაპიის ცენტრი"-ს სახურავზე სათამბირის დაშენების პროექტი


დამკვეთი:	აბგდუჯრედული ტექნოლოგიებისა და თერაპიის ცენტრი
მისამართი:	ქ. თბილისი, ლისის ტბის მიმდებარე N 4,(ნაკვეთი N 012/011)

თანამდებობა	ხელმოწერა	გვარი
დირექტორი		ვ.აბრამიშვილი
არქიტექტორი		დ.ბახტაძე
არქიტექტორი		ი.ფეტელავა

DMARK ARCHITECTURAL COMPANY

შ.პ.ს. "დემარკ"-ი
არქიტექტურული კომპანია
TEL. (+995 32) 219 33 34
(+995 32) 219 55 12

სტადია	მასშტაბი	ფურცელი	ფურცლები	ვარიანტი
ს.პ.	1-100	ა-18	14	ა

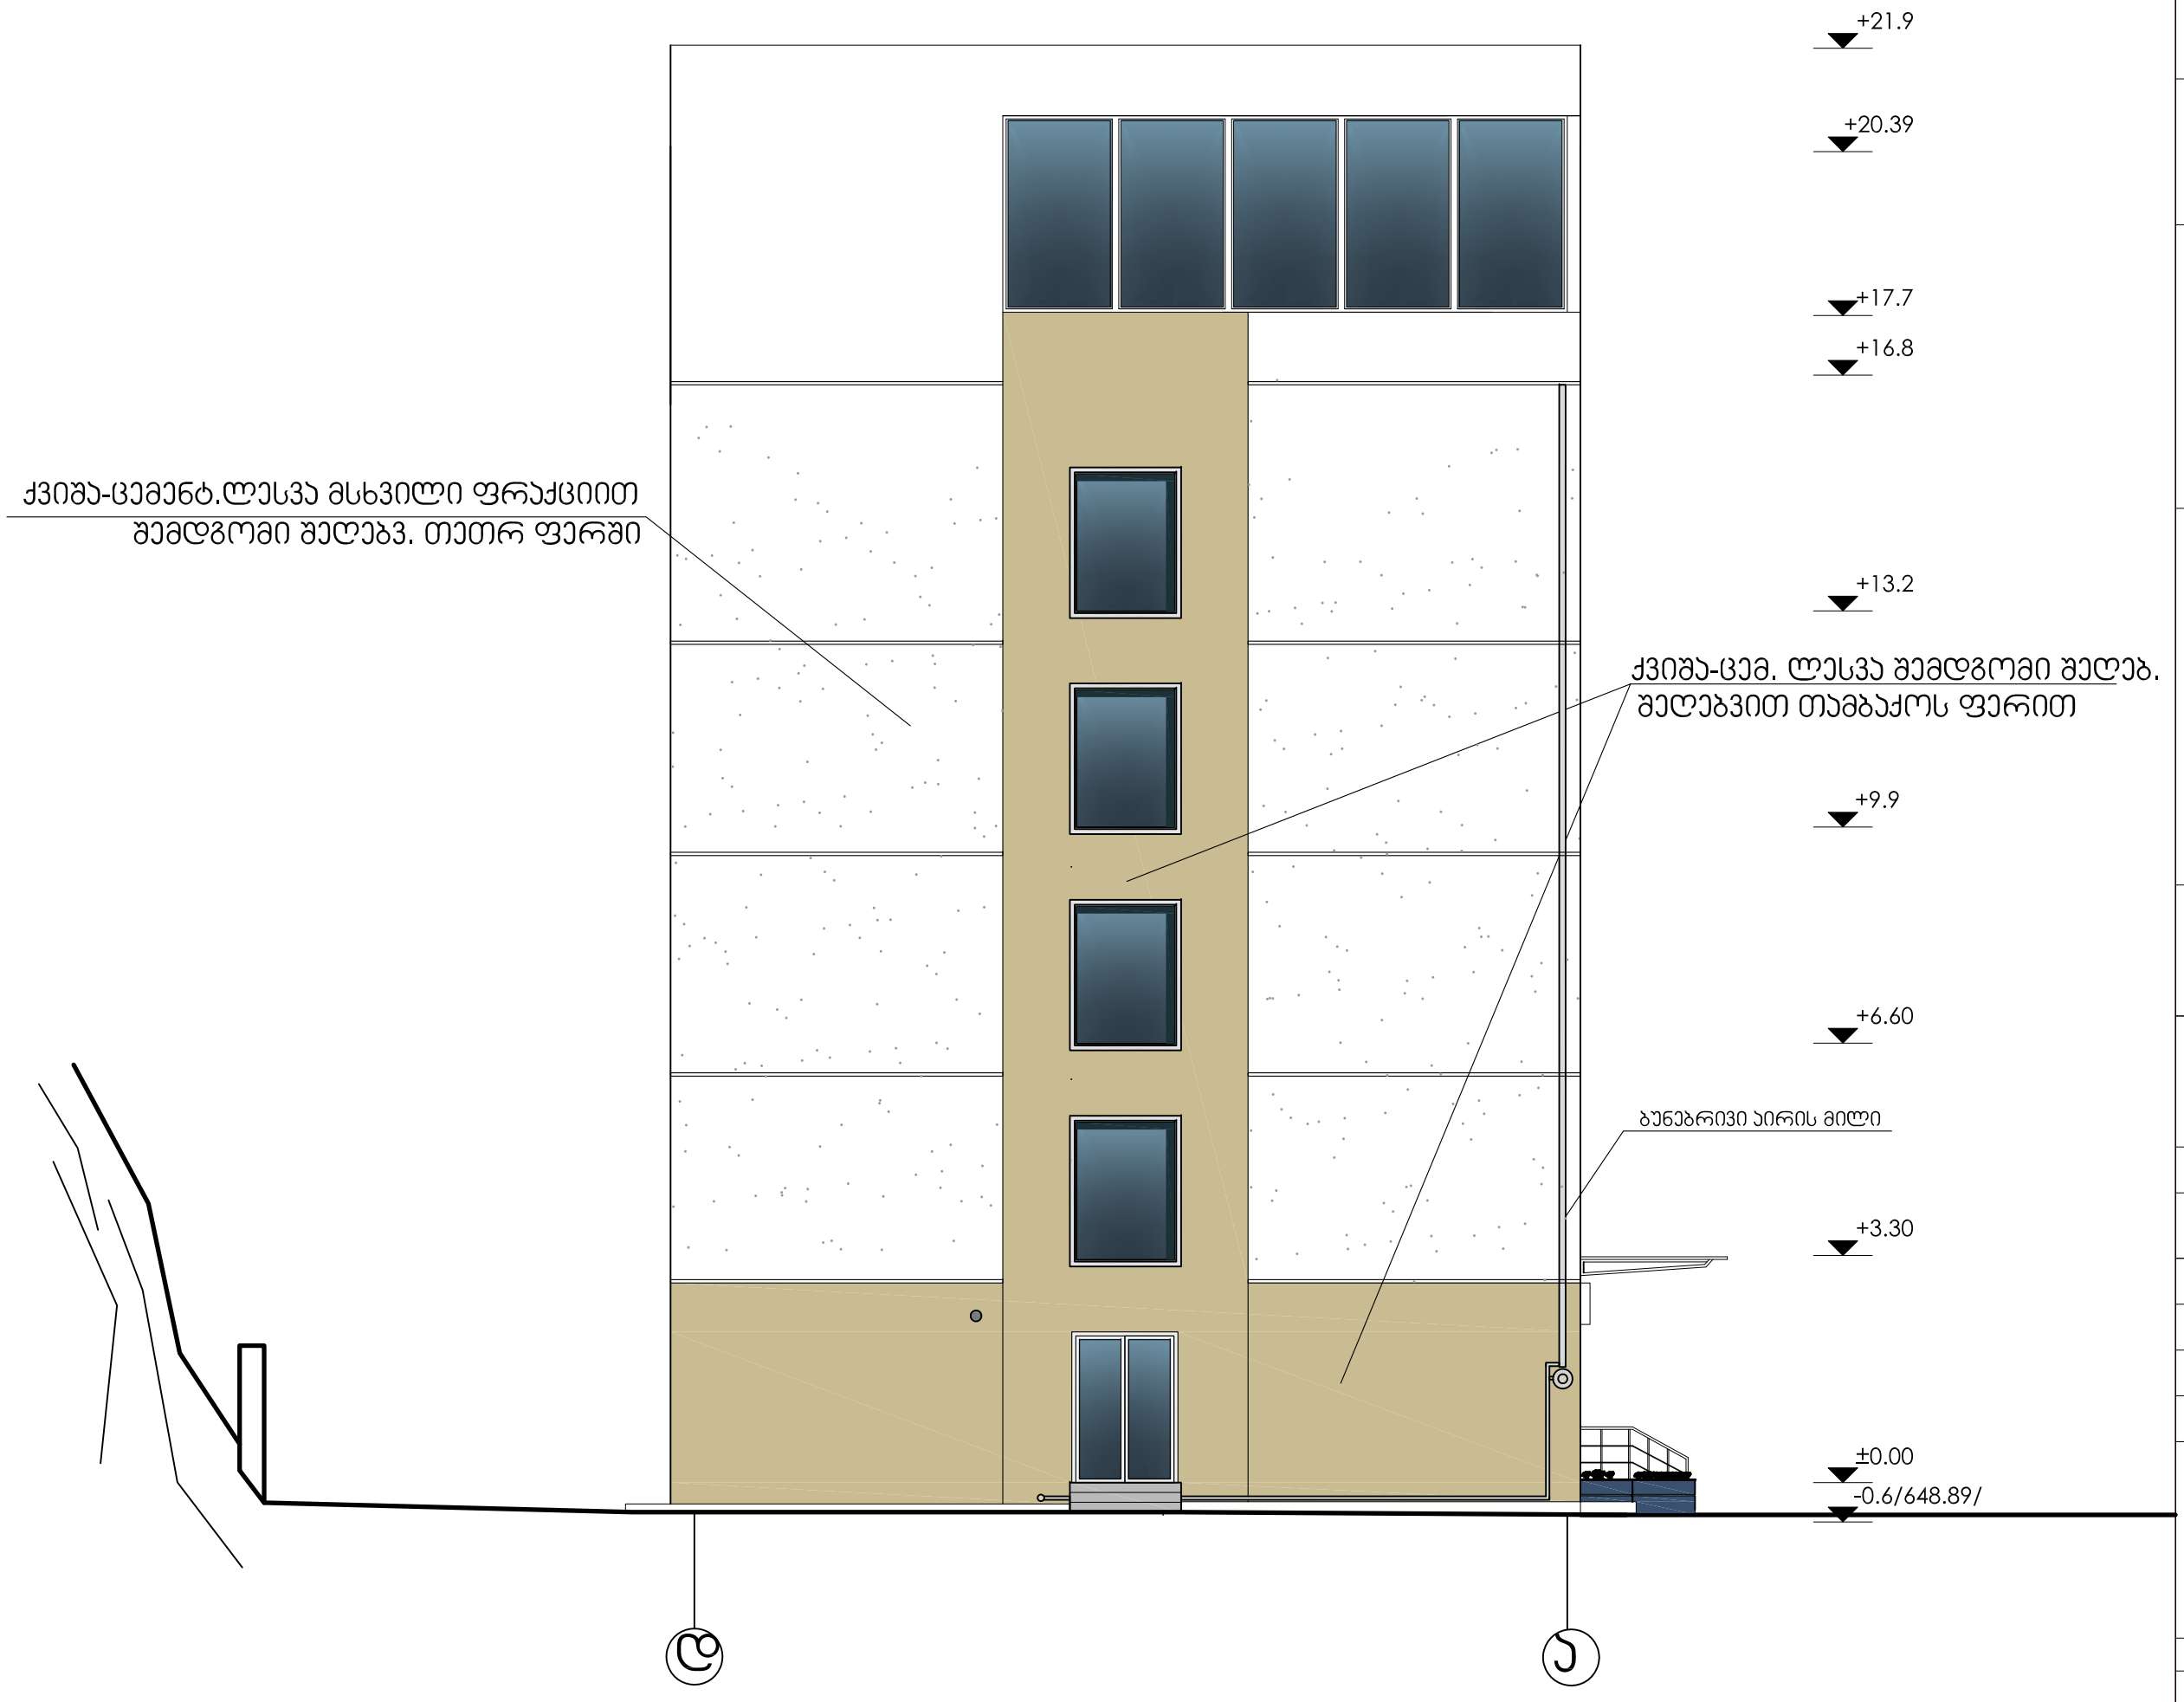

დაკვეთა	CAD FILE	ფორმატი	თარიღი
005.14	DWG	A3	2014

შესწორება:

შენიშვნა:

პირობითი აღნიშვნები:

ექსპლიკაცია:

ნახაზის დასახელება:

შახალი საპროექტო ღერძებში დ - ა

ობიექტის დასახელება:

სას "შეზრდული ტექნოლოგიებისა და თერაპიის ცენტრი"-ს სახურავზე სათათბიროს დაშენების პროექტი

დამკვეთი:	აბგდუზრდული ტექნოლოგიებისა და თერაპიის ცენტრი
მისამართი:	ქ. თბილისი, ლისის ტბის მიმდებარე N 4,(ნაკვეთი N 012/011)

თანამდებობა	ხელმოწერა	გვარი
დირექტორი		ვ.აბრამიშვილი
არქიტექტორი		დ.ბახტაძე
არქიტექტორი		ი.ფეტელავა

D M A R K
A R C H I
T E C T U
R A L C O
M P A N Y

შ.პ.ს. "დემარკ"-ი
არქიტექტურული კომპანია
TEL. (+995 32) 219 33 34
(+995 32) 219 55 12

სტადია	მასშტაბი	ფურცელი	ფურცლები	ვარიანტი
ს.პ.	1-100	ა-18	13	ა