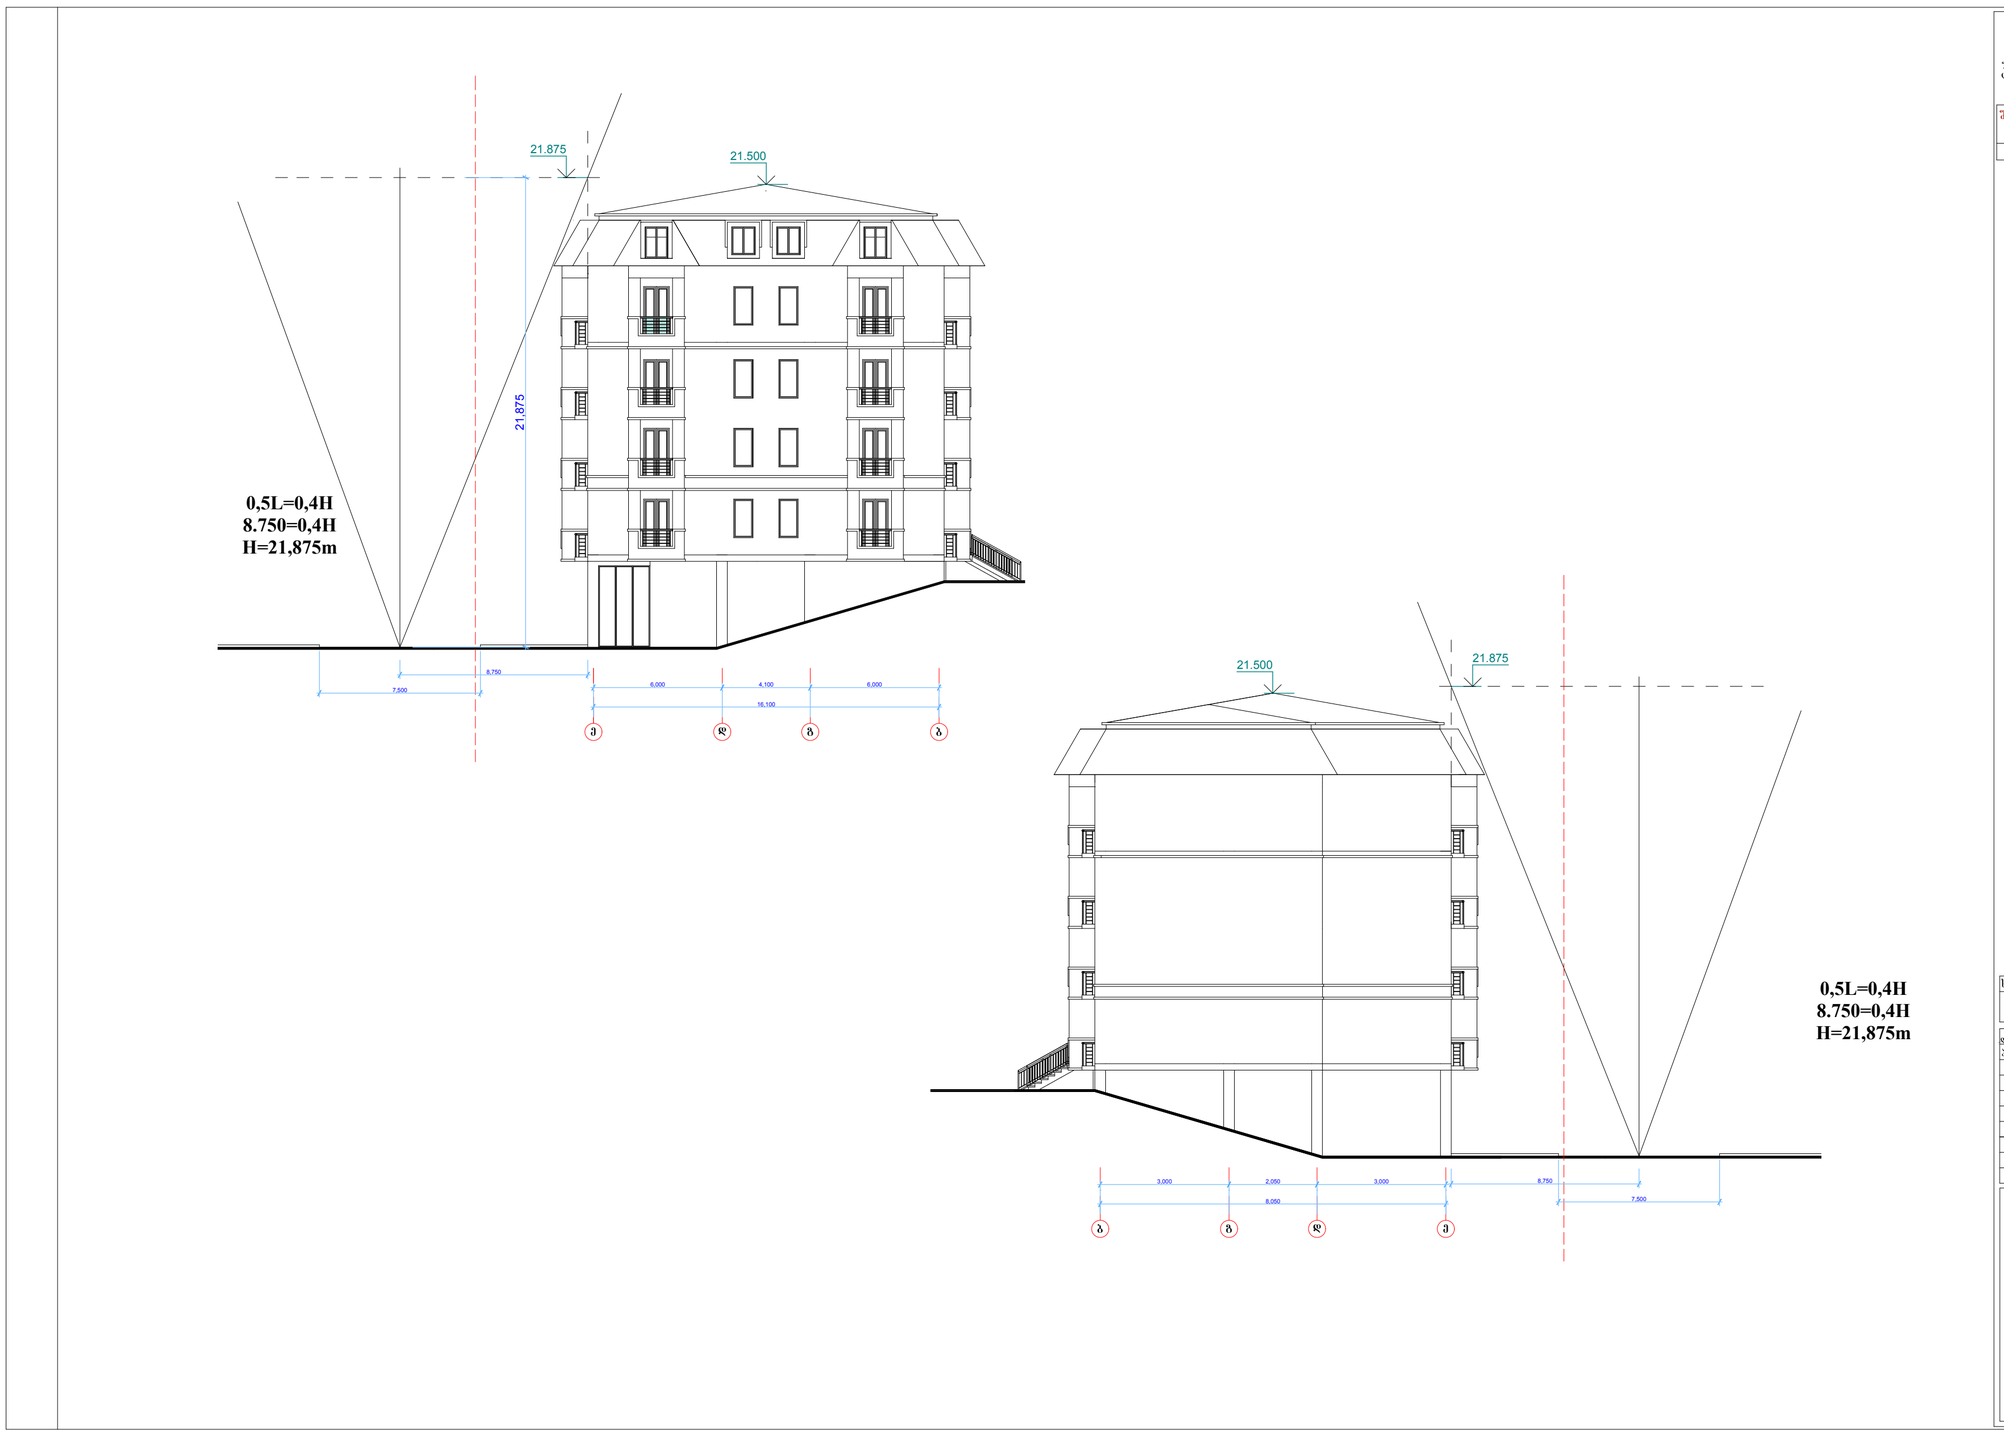
21.875
21.500
21,875
0,5L=0,4H
8.750=0,4H
H=21,875m
21.500
21.875
0,5L=0,4H
8.750=0,4H
H=21,875m

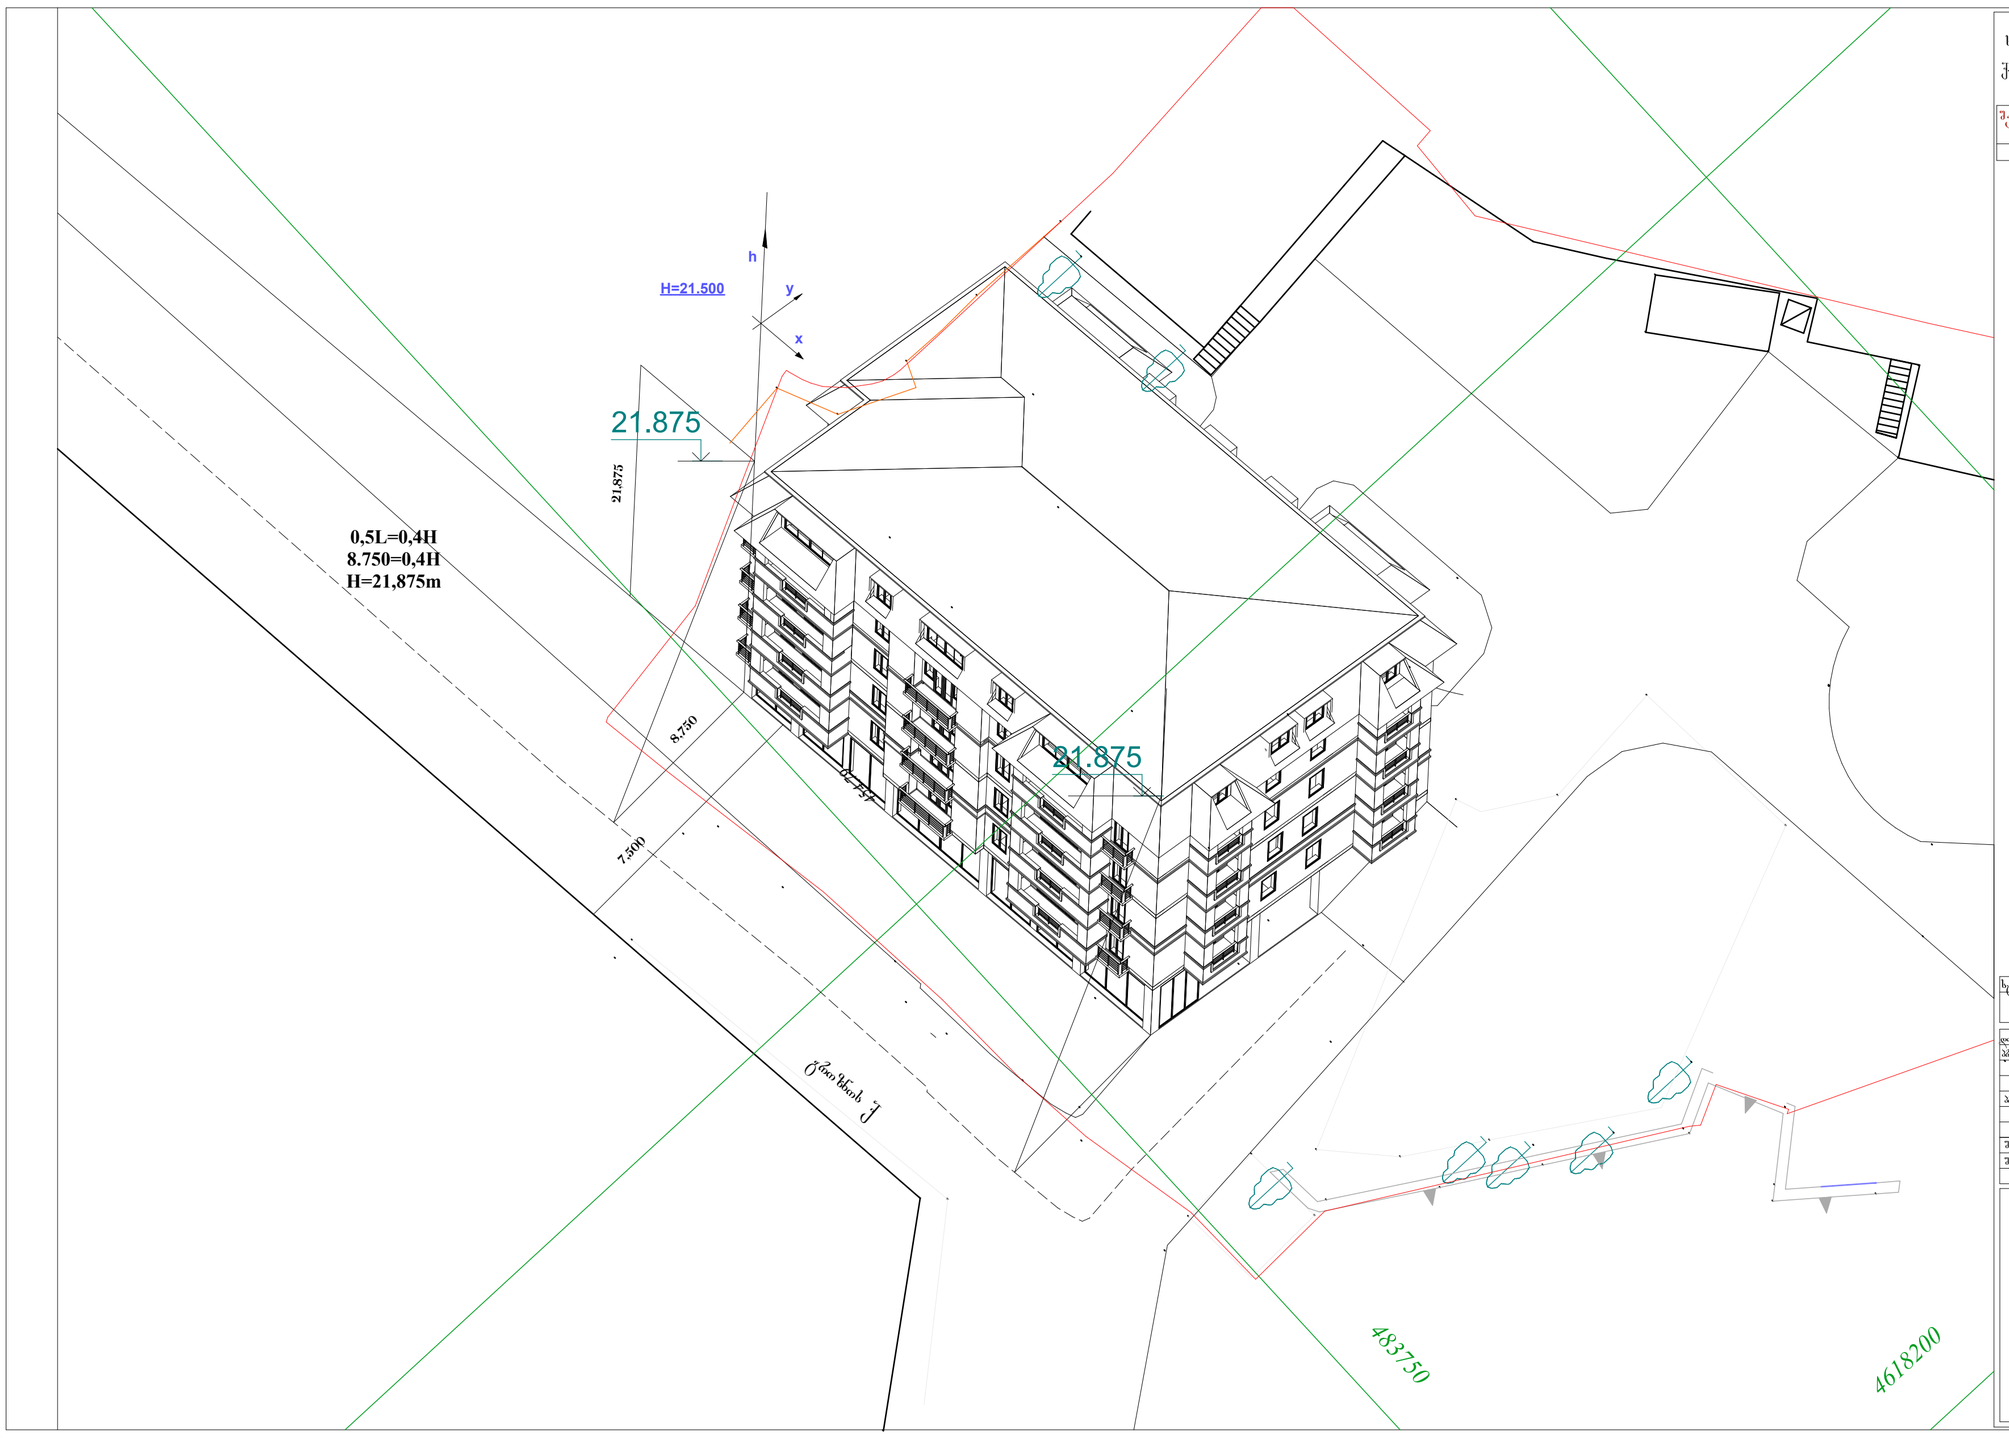
H=21.500
h
y
x
21.875
21,875
0,5L=0,4H
8.750=0,4H
H=21,875m
8,750
7,500
21.875
483750
4618200