
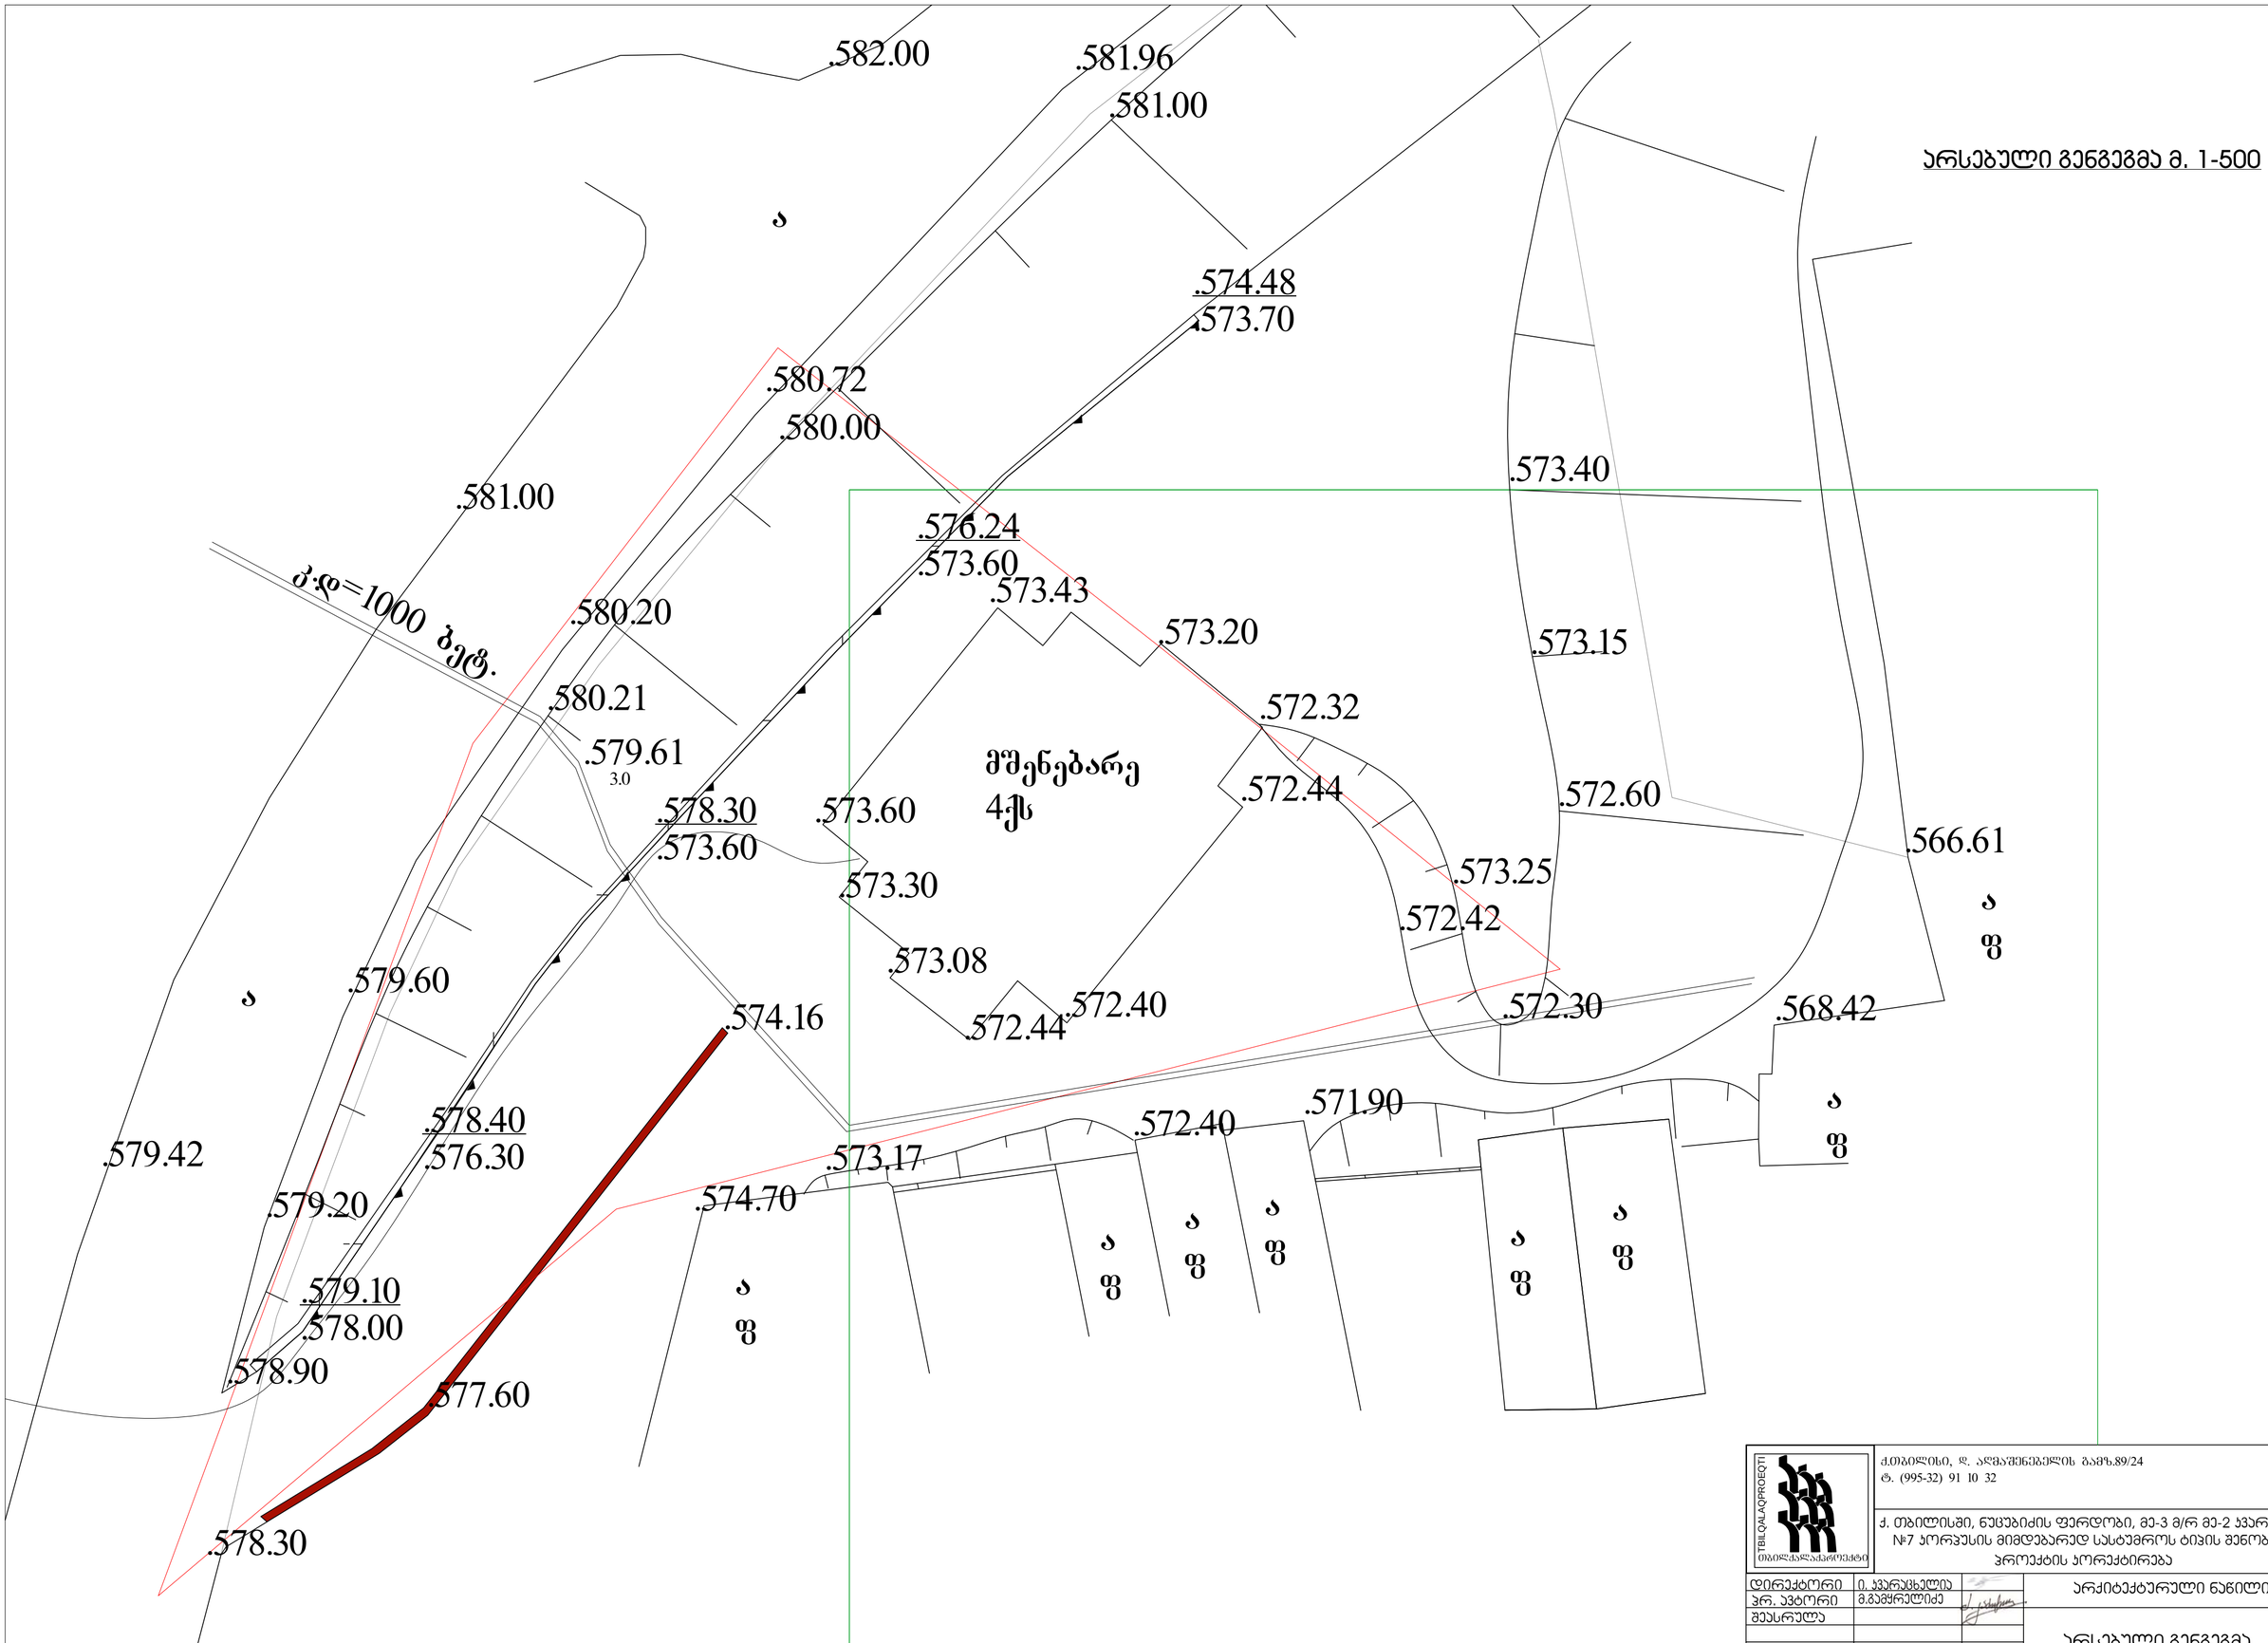


არსებული გენგეგმა მ. 1-500

TBILQALAQPROEQTI თბილქალაქპროექტი	ქ.თბილისი, დ. ალფაიძენებელის გამზ.89/24 ტ. (995-32) 91 10 32		დაჯვეთა
			სტადია
	ქ. თბილისში, ნუცუბიძის ფერდობი, მე-3 მ/რ მე-2 ჯვარბალი №7 პორჯესის მიმდებარედ სასტუმროს ტიპის შენობის პროექტის პორექტირება		მეზა პროექტი.
			მასშტაბი
			1:100
			ფურცელი
დირექტორი	ი. ჯვარჯხელია	არქიტექტურული ნაწილი	ა-
ჯრ. ავტორი	მ.გამყრელიძე		რაოდენობა
შესრულა		არსებული გენგეგმა	
			თარიღი

საპროექტო გენგეგმა მ. 1-500

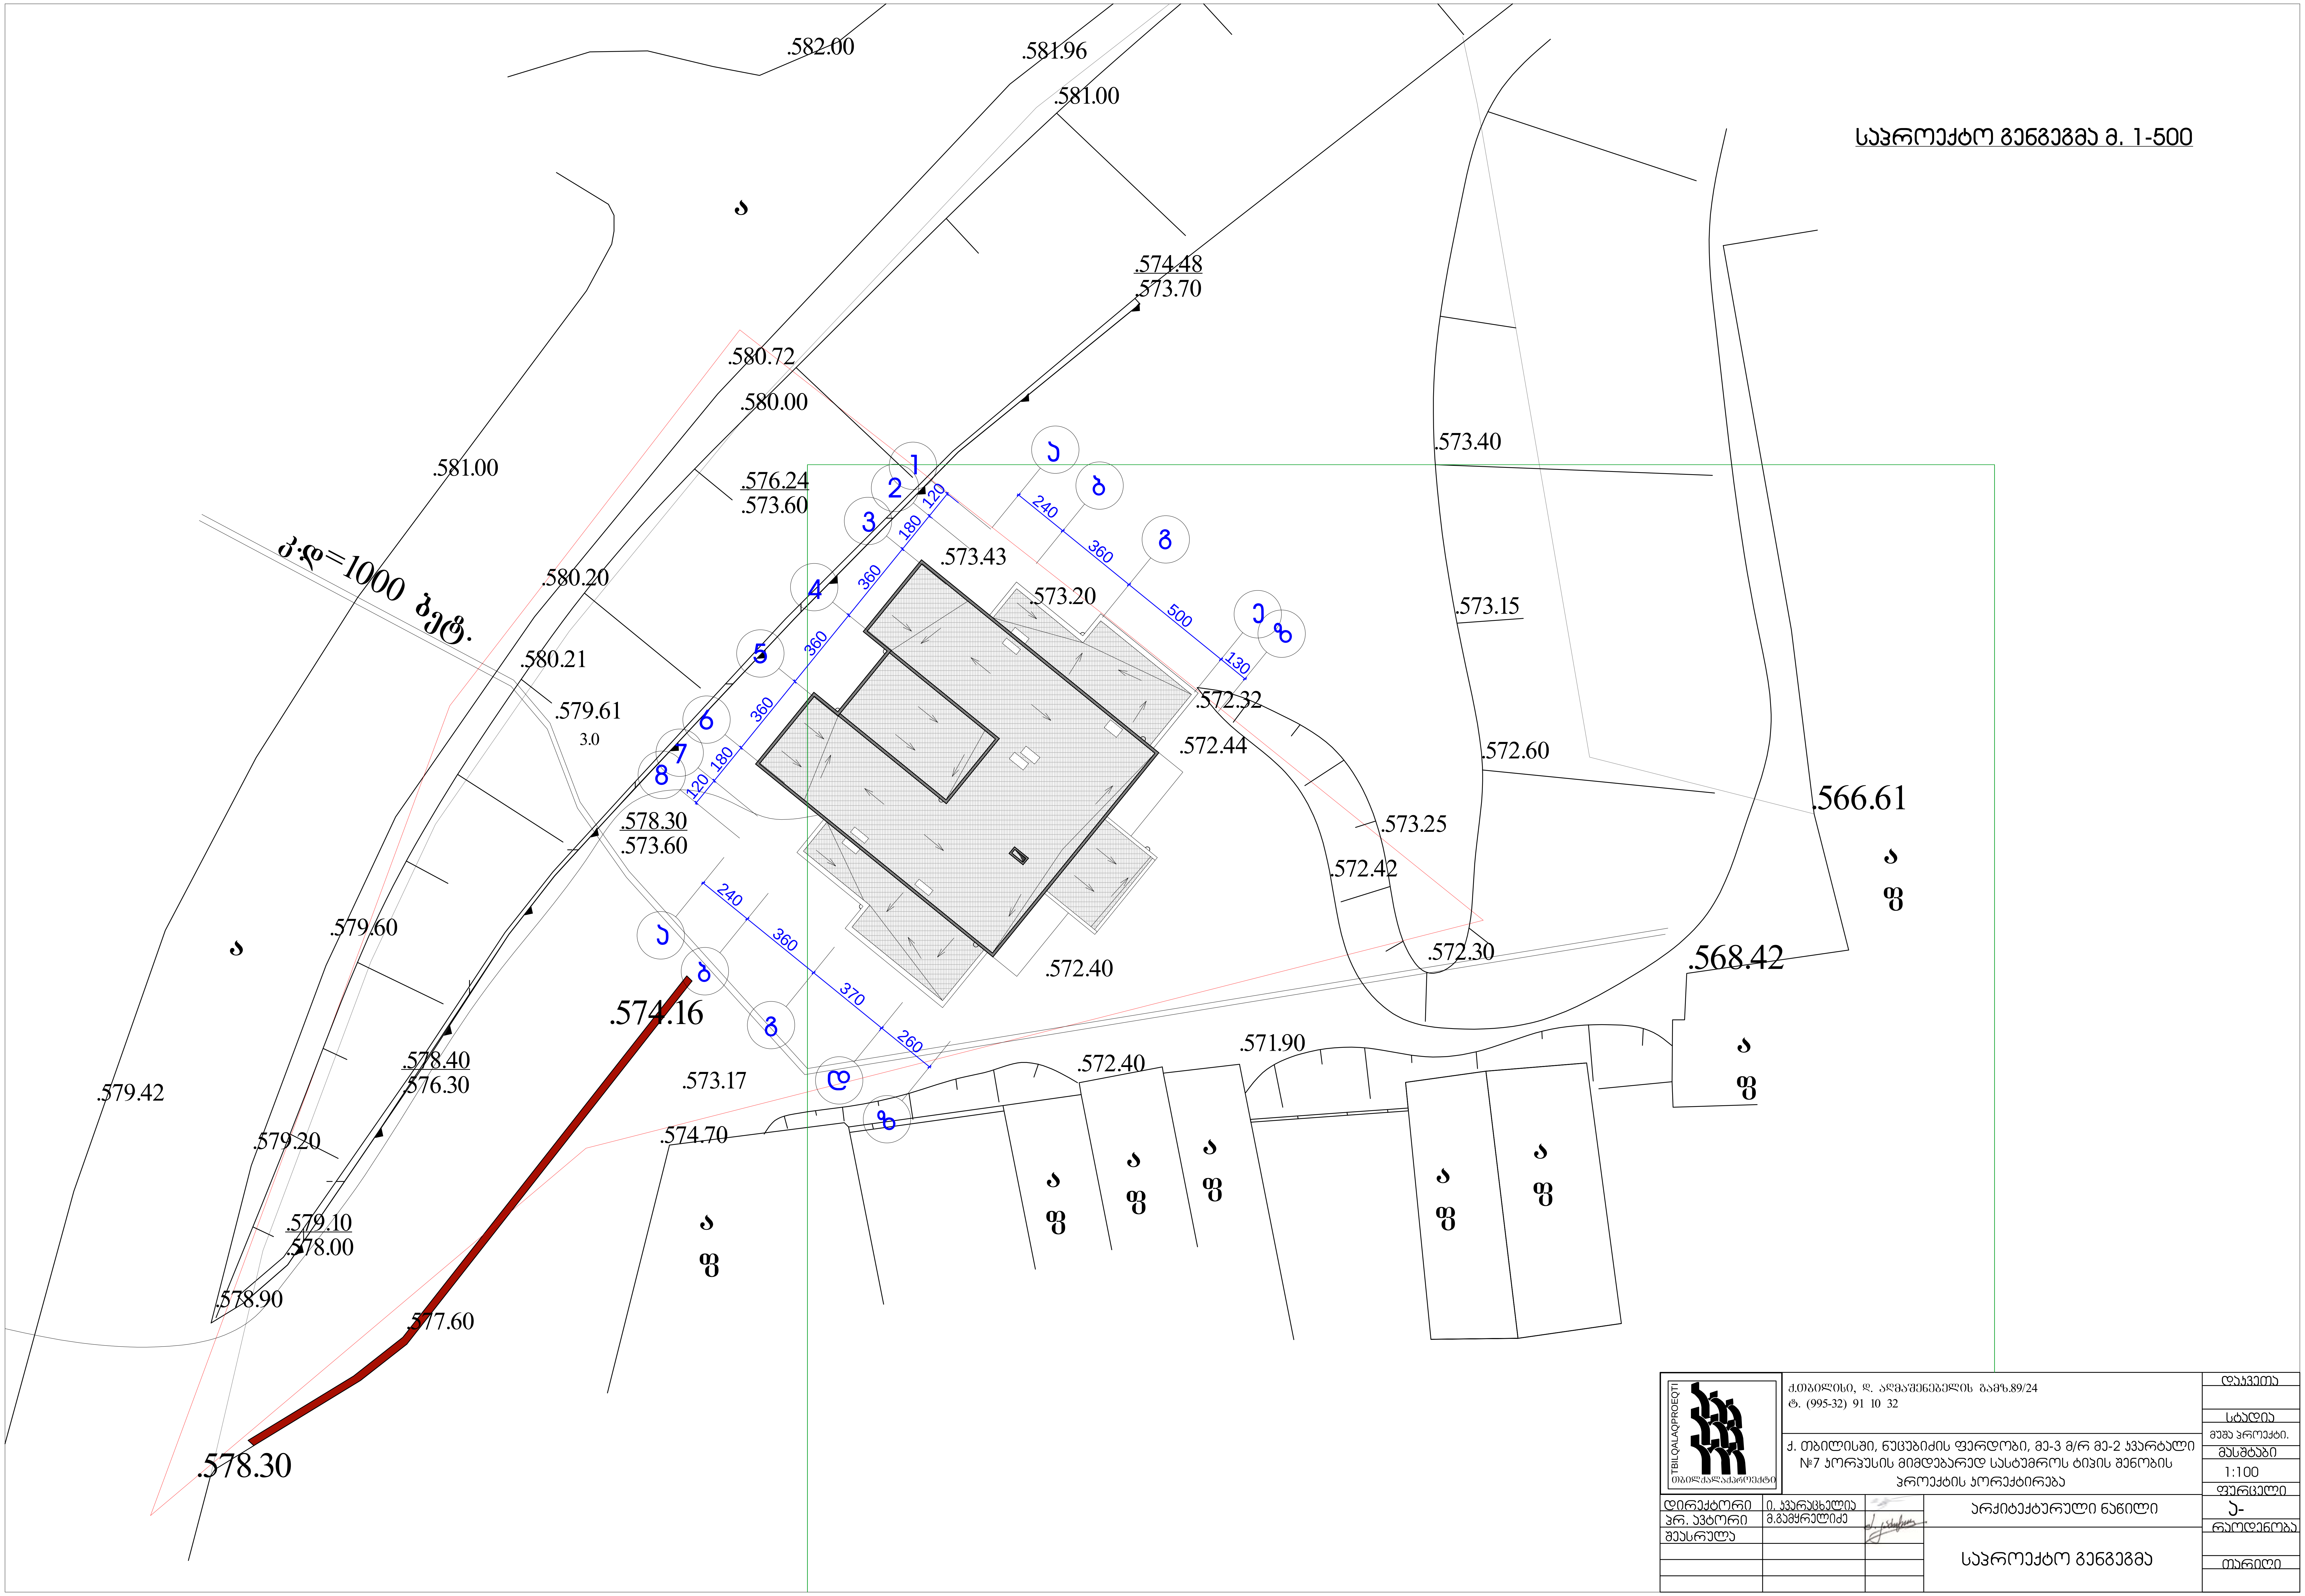

თბილქალაქპროექტი	ქ.თბილისი, დ. აღმაშენებლის გამზ.89/24 ტ. (995-32) 91 10 32	დაკვეთა
	ქ. თბილისში, ნუცუბიძის ფერდობი, მე-3 მ/რ მე-2 კვარტალი №7 კორპუსის მიმდებარედ სასტუმროს ტიპის შენობის პროექტის კორექტირება	სტადია: მუშა პროექტი. მასშტაბი: 1:100
დირექტორი: ი. კვარაცხელია პრ. ავტორი: მ.გამყრელიძე შეასრულა	არქიტექტურული ნაწილი	ფურცელი: ა-
	საპროექტო გენგეგმა	რაოდენობა თარიღი