სარდაფის გეგმა მ. 1-100

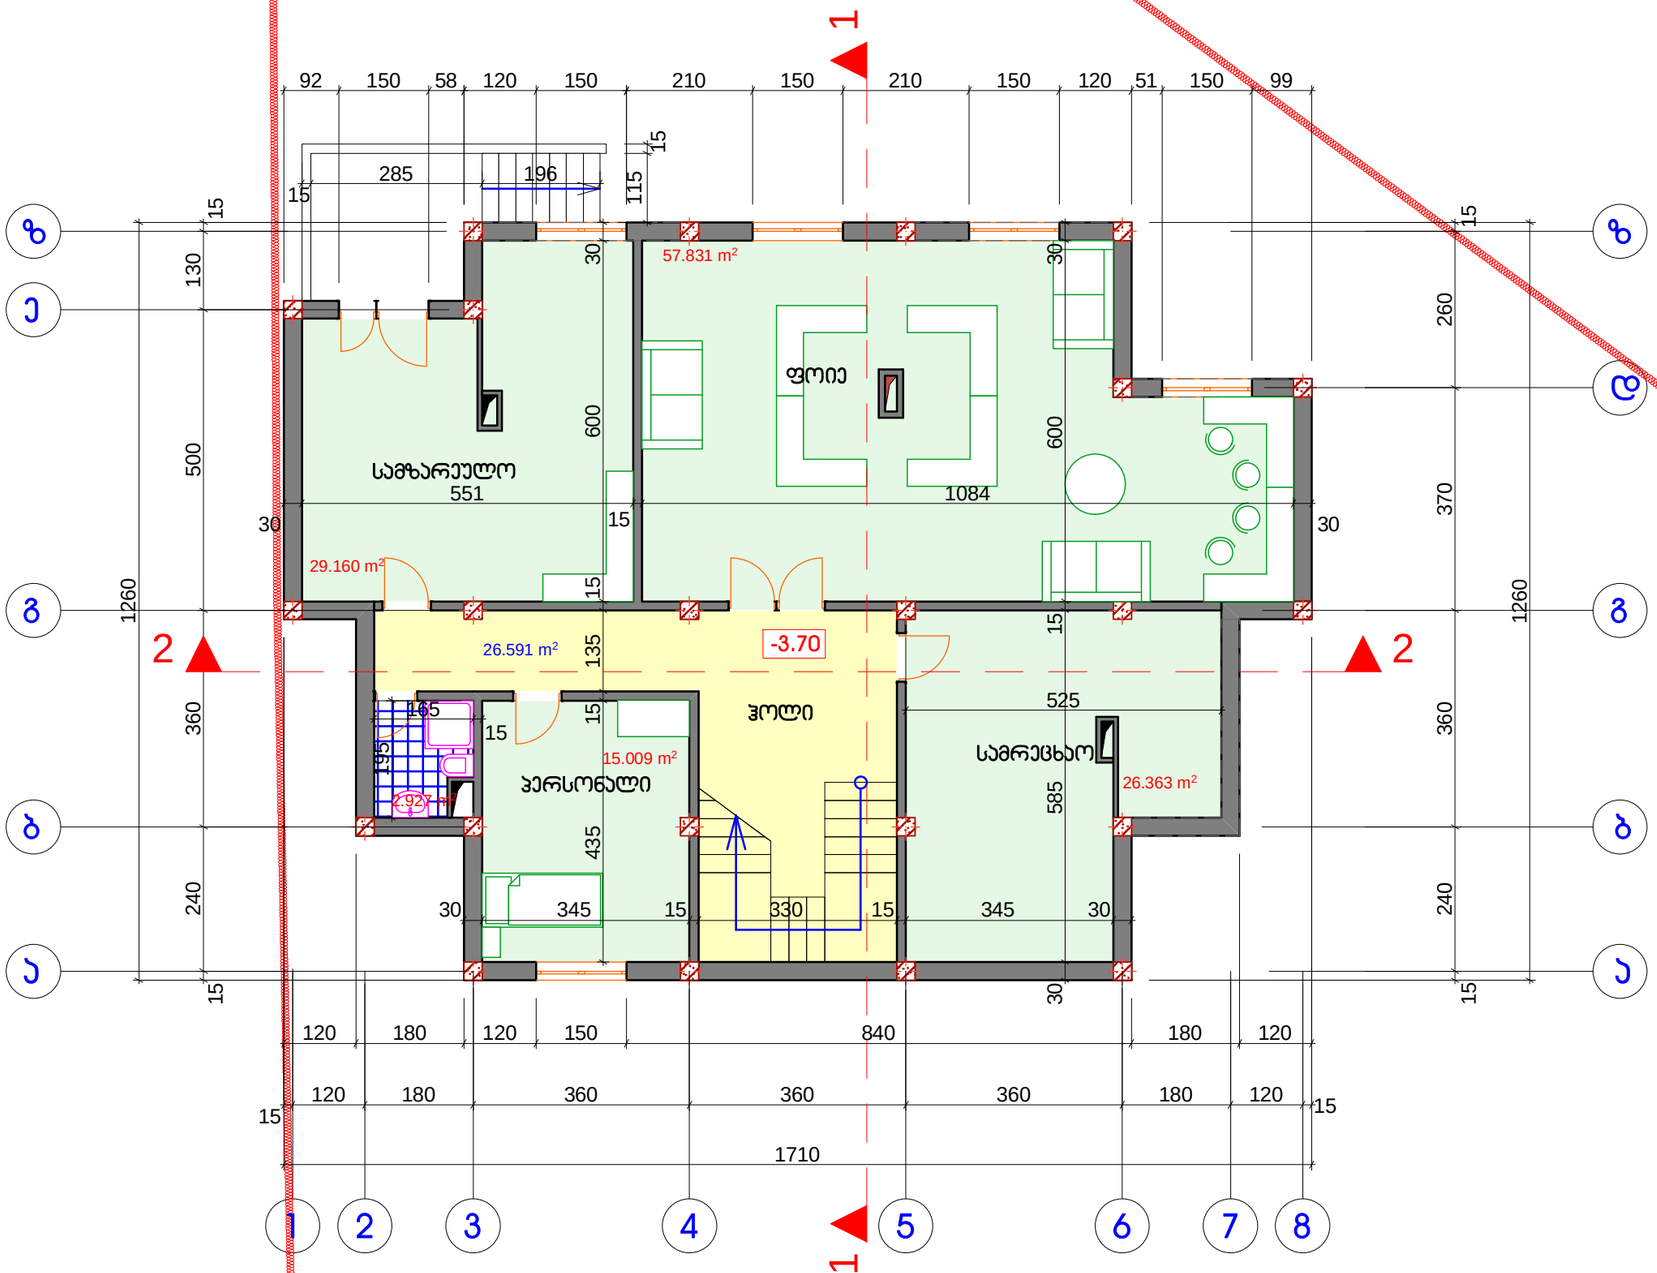

TBILQALAQPROEQTI
თბილქალაქპროექტი

ქ.თბილისი, დ. აღმაშენებელის გამზ.89/24
ტ. (995-32) 91 10 32

ქ. თბილისში, ნუცუბიძის ფერდობი, მე-3 მ/რ მე-2 ჯვარტალი №7 ჯორჯუსის მიმდებარედ სასტუმროს ტიპის შენობის ჰროექტის ჯორექტირება

დირექტორი	ი. ჯვარაცხელია		
ჯრ. აპტორი	მ.გამყრელიძე		
შეასრულა			

არქიტექტურული ნაწილი

სარდაფის გეგმა

დაჯვეთა	
სტადია	
მუშა ჰროექტი.	
მასშტაბი	1:100
ფურცელი	ა-
რაოდენობა	
თარიღი	

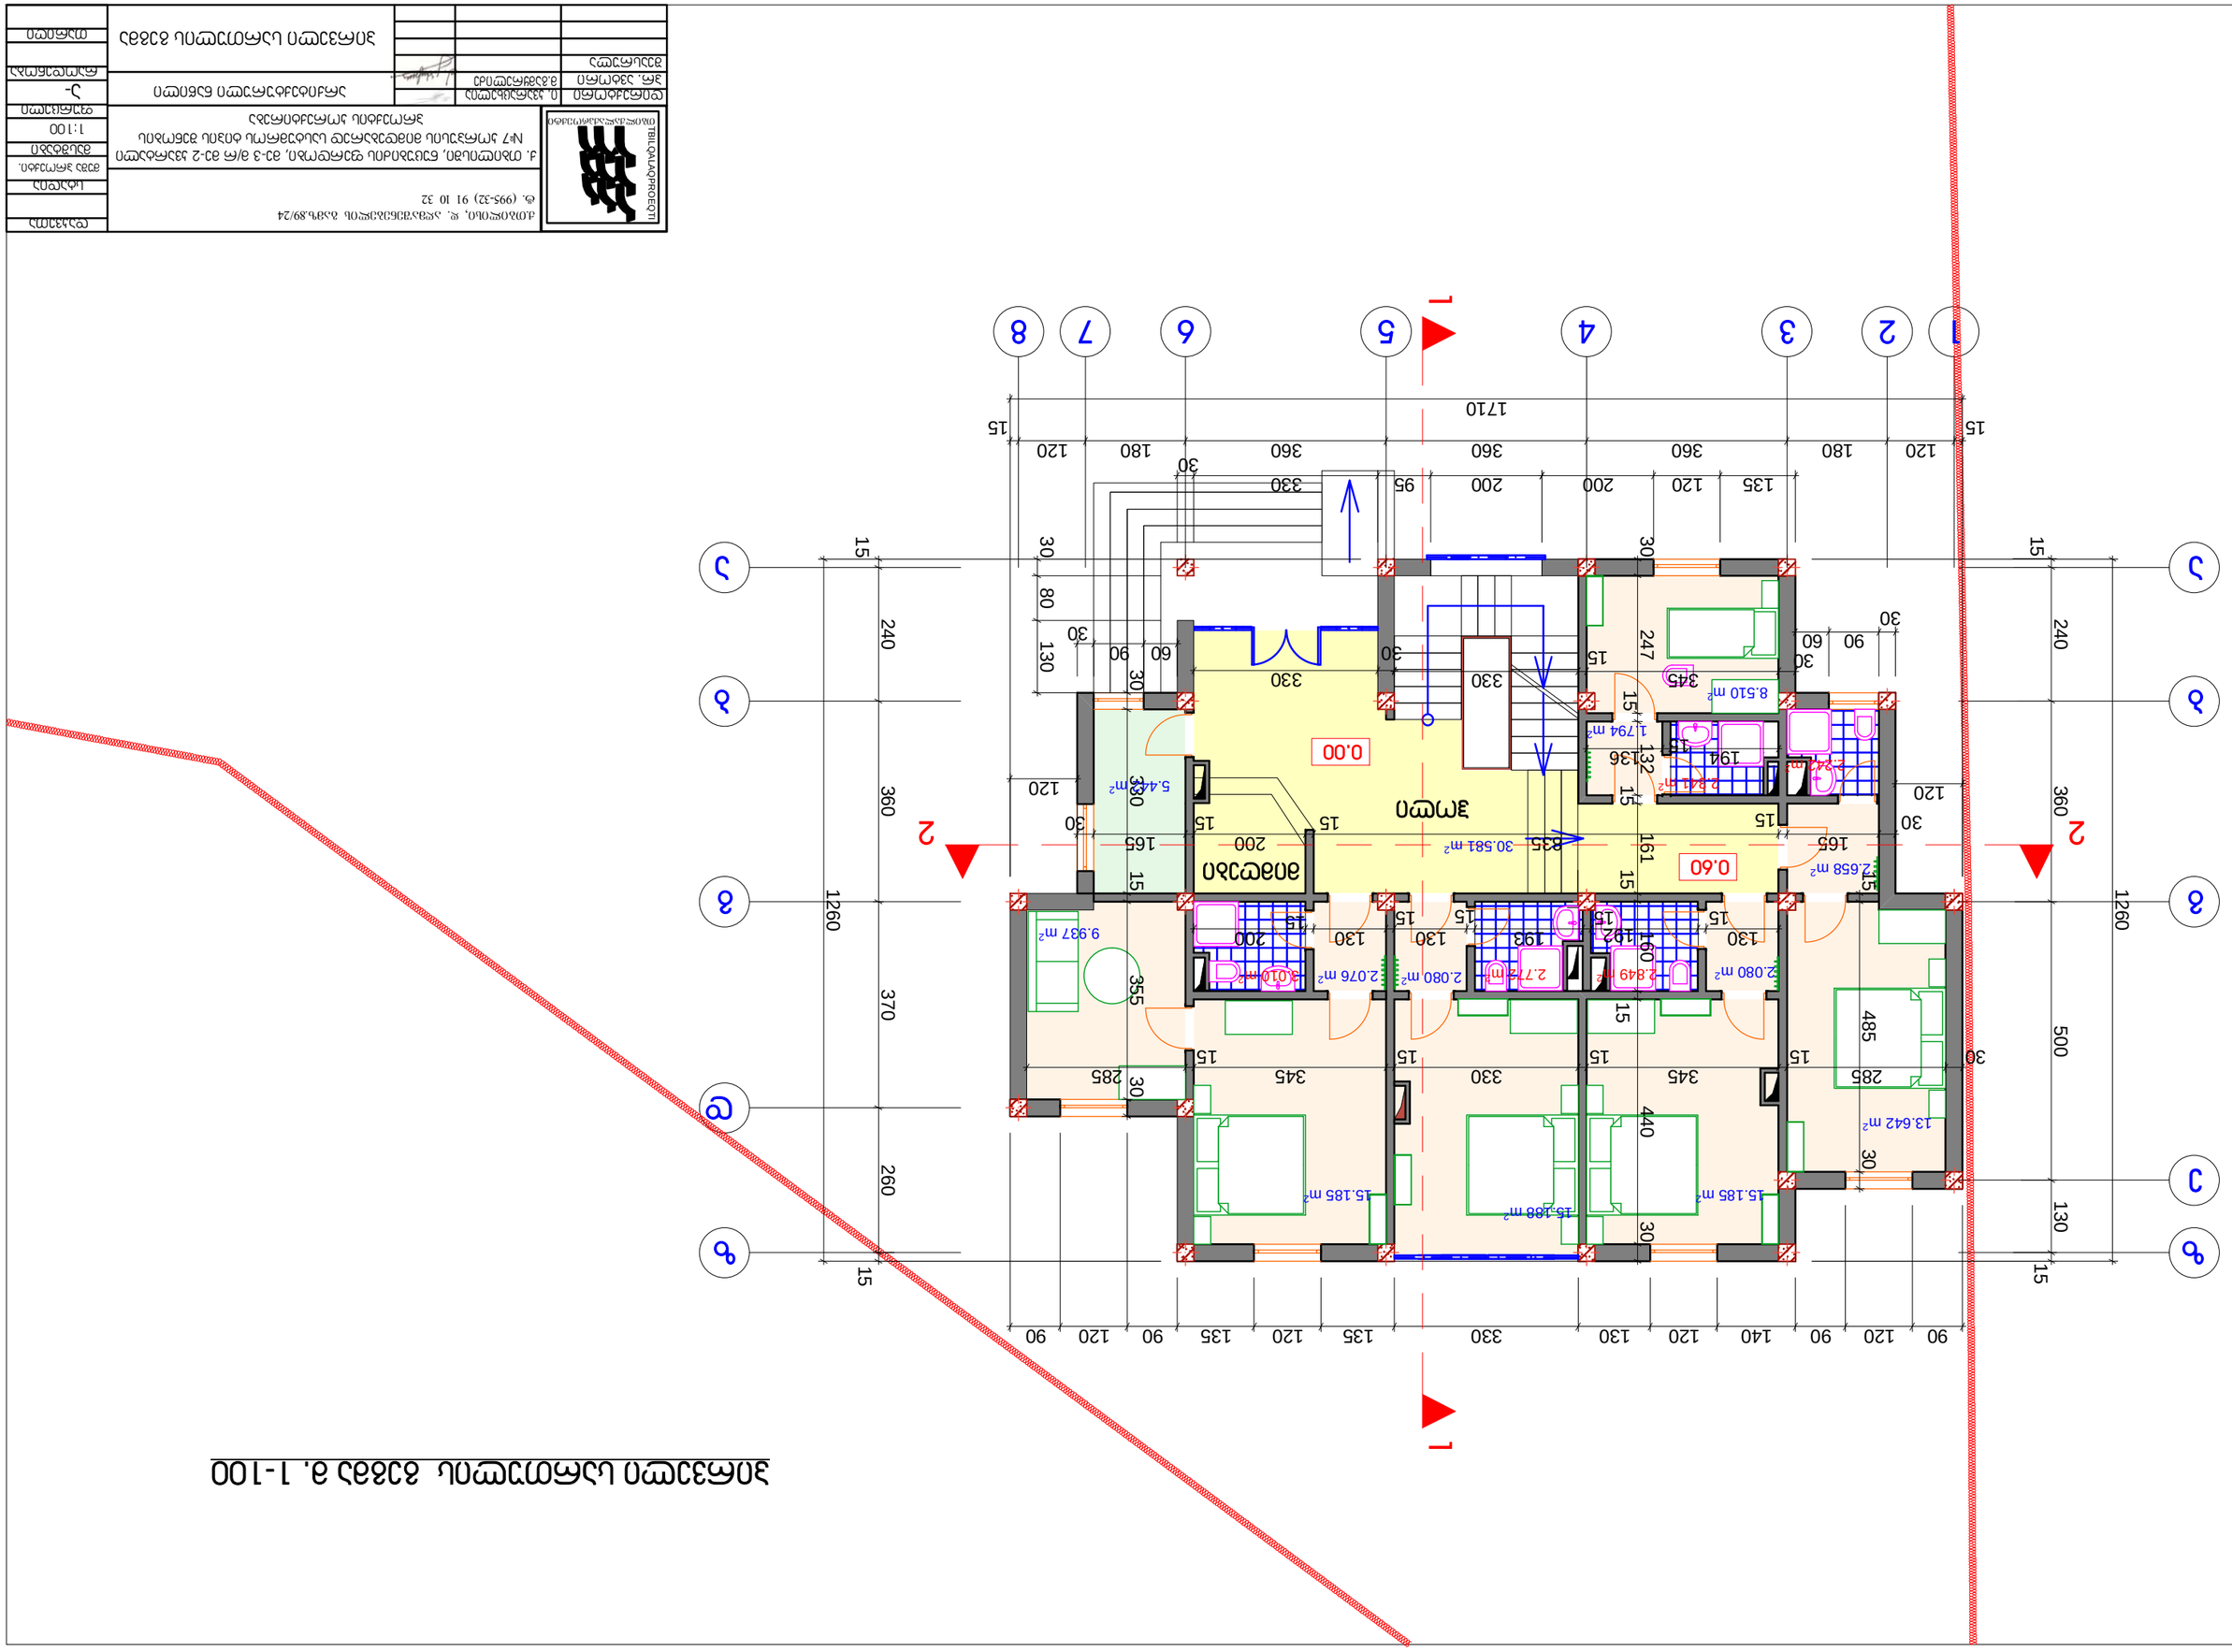







მეორე სართულის გეგმა მ. 1-100

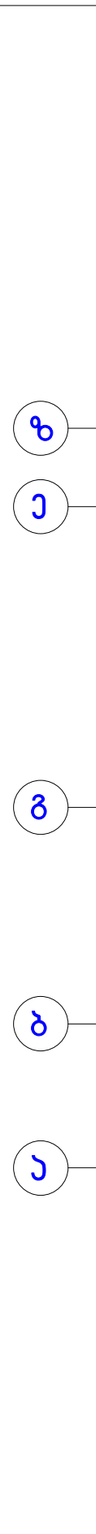

TBILQALAQPROEQTI
თბილქალაქპროექტი

ქ.თბილისი, დ. აღმაშენებელის გამზ.89/24
ტ. (995-32) 91 10 32

ქ. თბილისში, ნუცუბიძის ფერდობი, მე-3 მ/რ მე-2 ჯვარტალი №7 ჯორჯუსის მიმდებარედ სასტუმროს ტიპის შენობის ჯროექტის ჯორექტირება

დირექტორი	ი. ჯვარაცხელია	
ჯრ. აგტორი	მ.გამყრელიძე	
შეასრულა		

არქიტექტურული ნაწილი

მე-2 სართულის გეგმა

დაჯვეთა	
სტადია	
მუმა ჯროექტი.	
მასშტაბი	1:100
ფურცელი	ა-
რაოდენობა	
თარიღი	

მესამე სართულის გეგმა მ. 1-100



TBILQALAQPROEQTI თბილქალაქპროექტი	ქ.თბილისი, დ. აღმაშენებელის გამზ.89/24 ტ. (995-32) 91 10 32		დაჯვეთა
			სტადია
	ქ. თბილისში, ნუცუბიძის ფერდობი, მე-3 მ/რ მე-2 ჯვარტალი №7 ჯორჯუსის მიმდებარედ სასტუმროს ტიპის შენობის პროექტის ჯორექტირება		მუმა პროექტი.
			მასშტაბი
			1:100
			ფურცელი
დირექტორი	ი. ჯვარაცხელია	არქიტექტურული ნაწილი	ა-
ჯრ. ავტორი	მ.გამყრელიძე		რაოდენობა
შეასრულა		მე-3 სართულის გეგმა	
			თარიღი






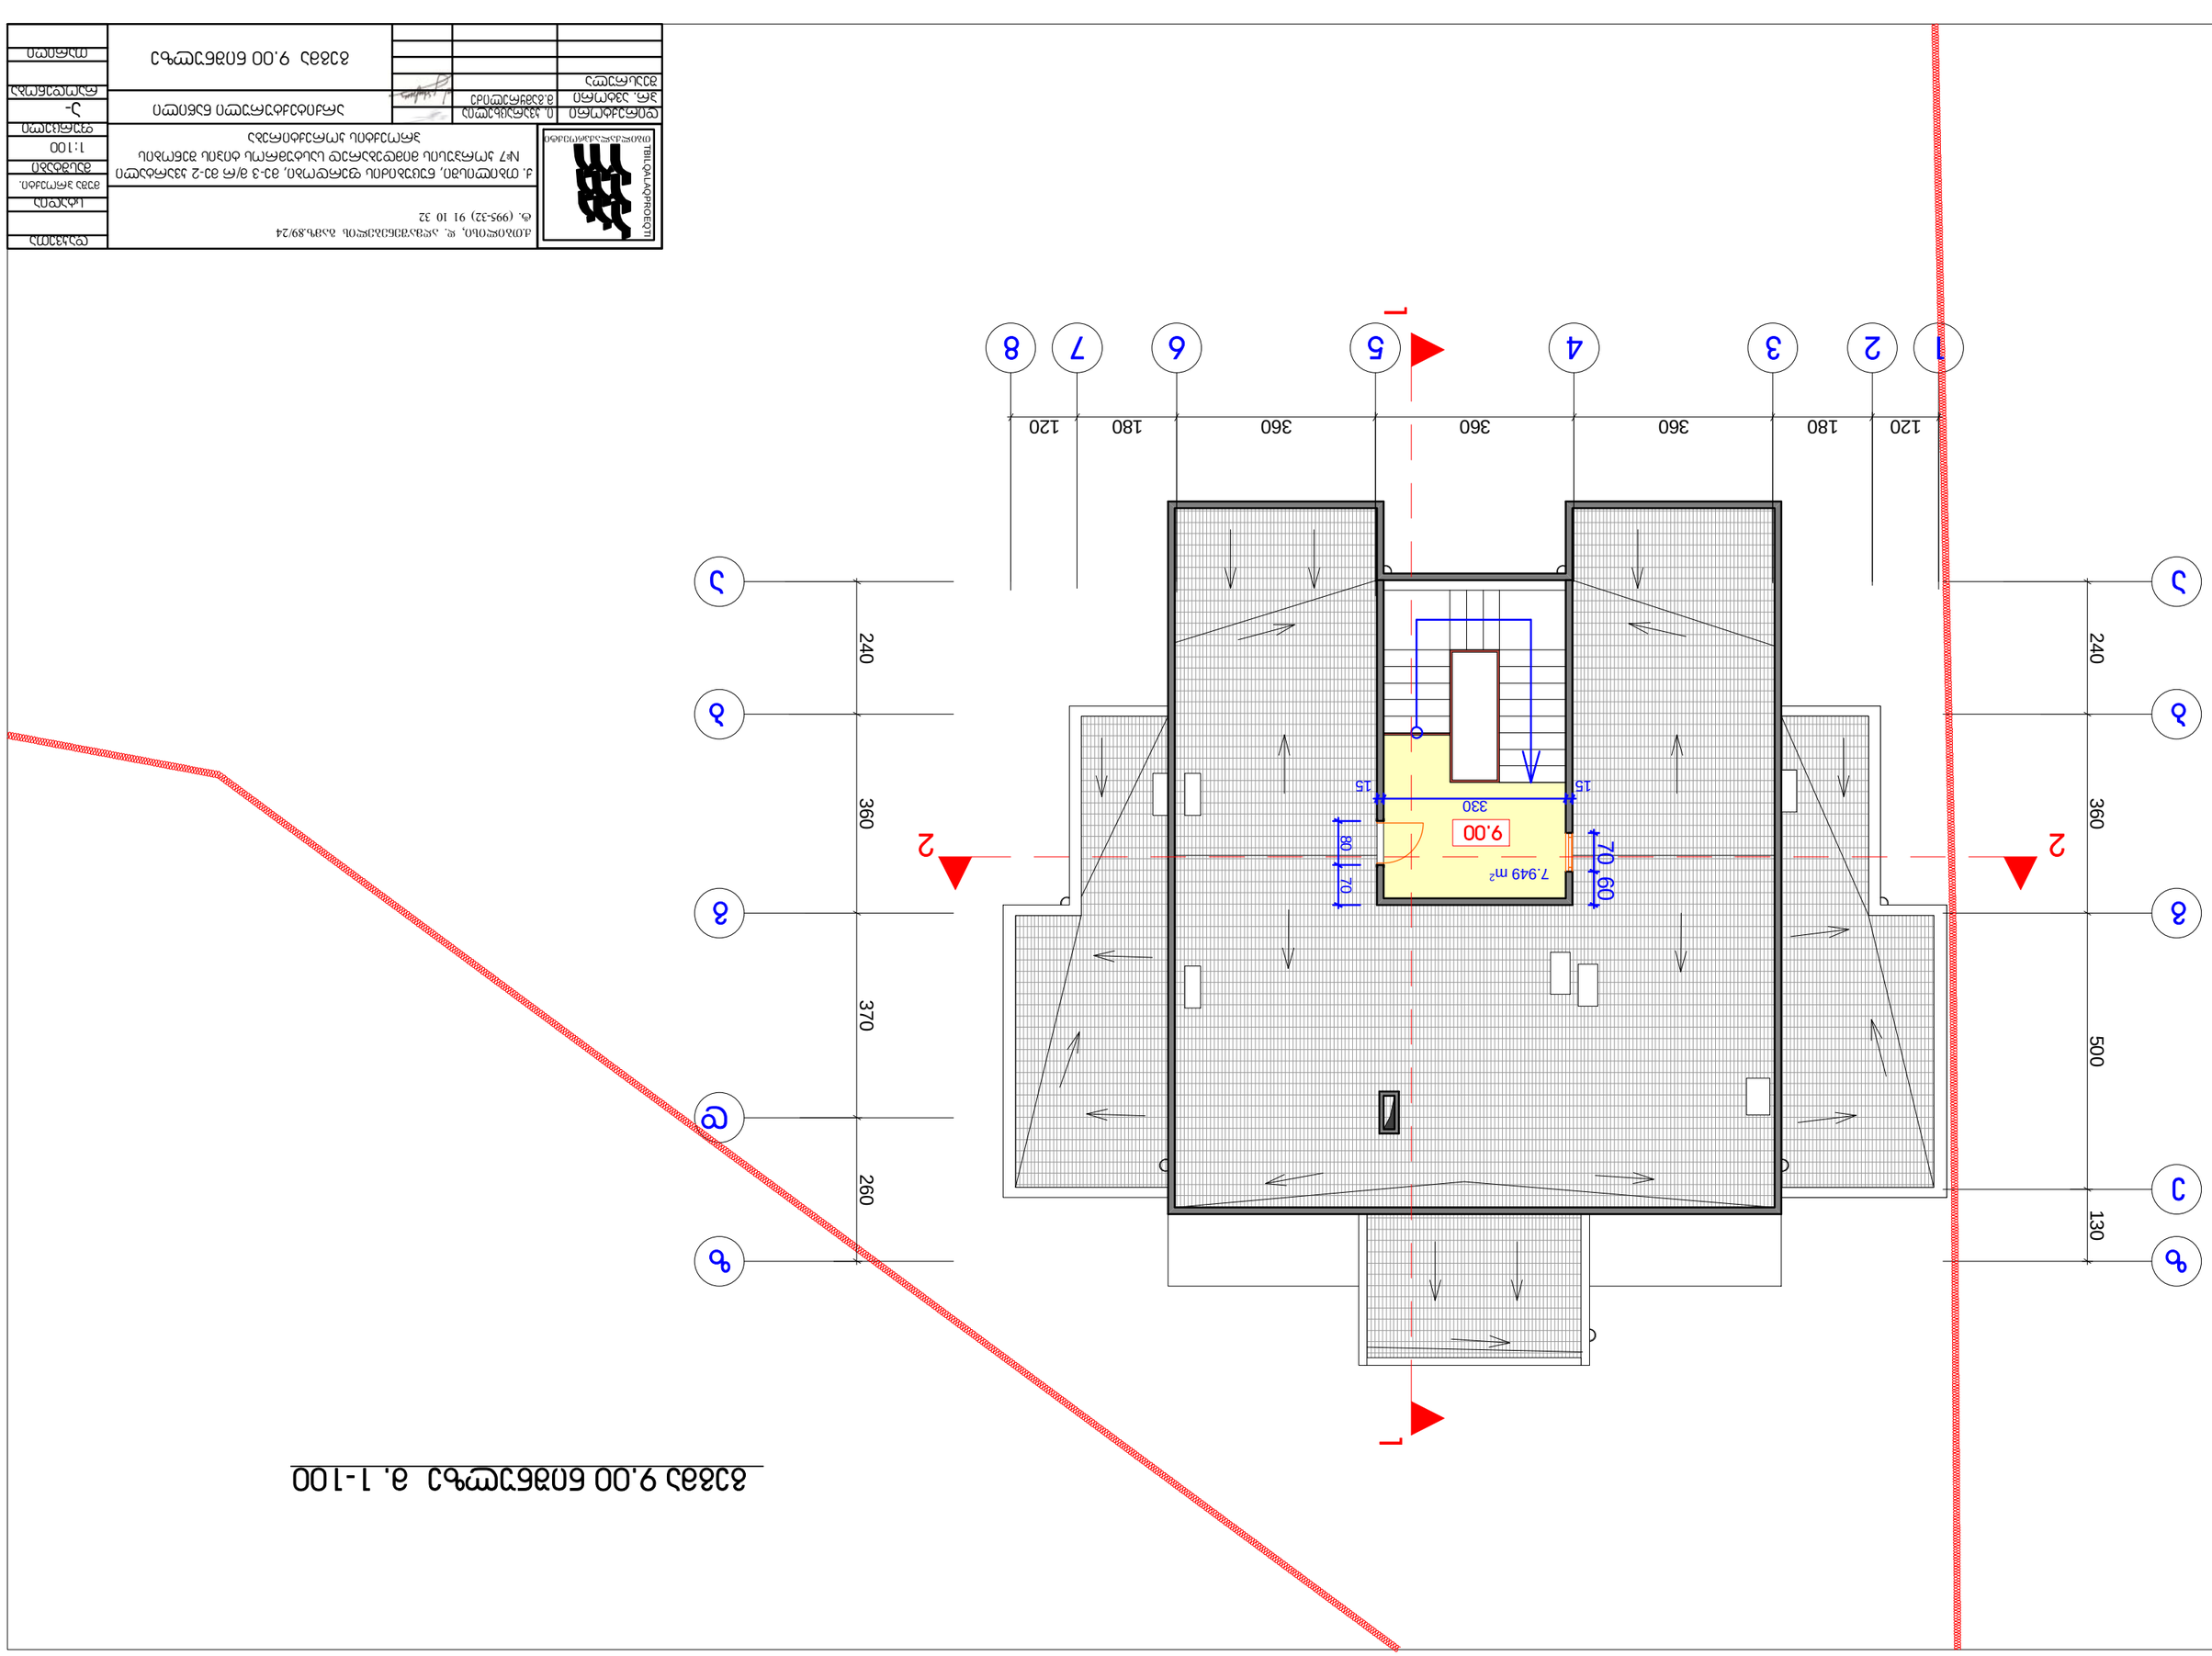


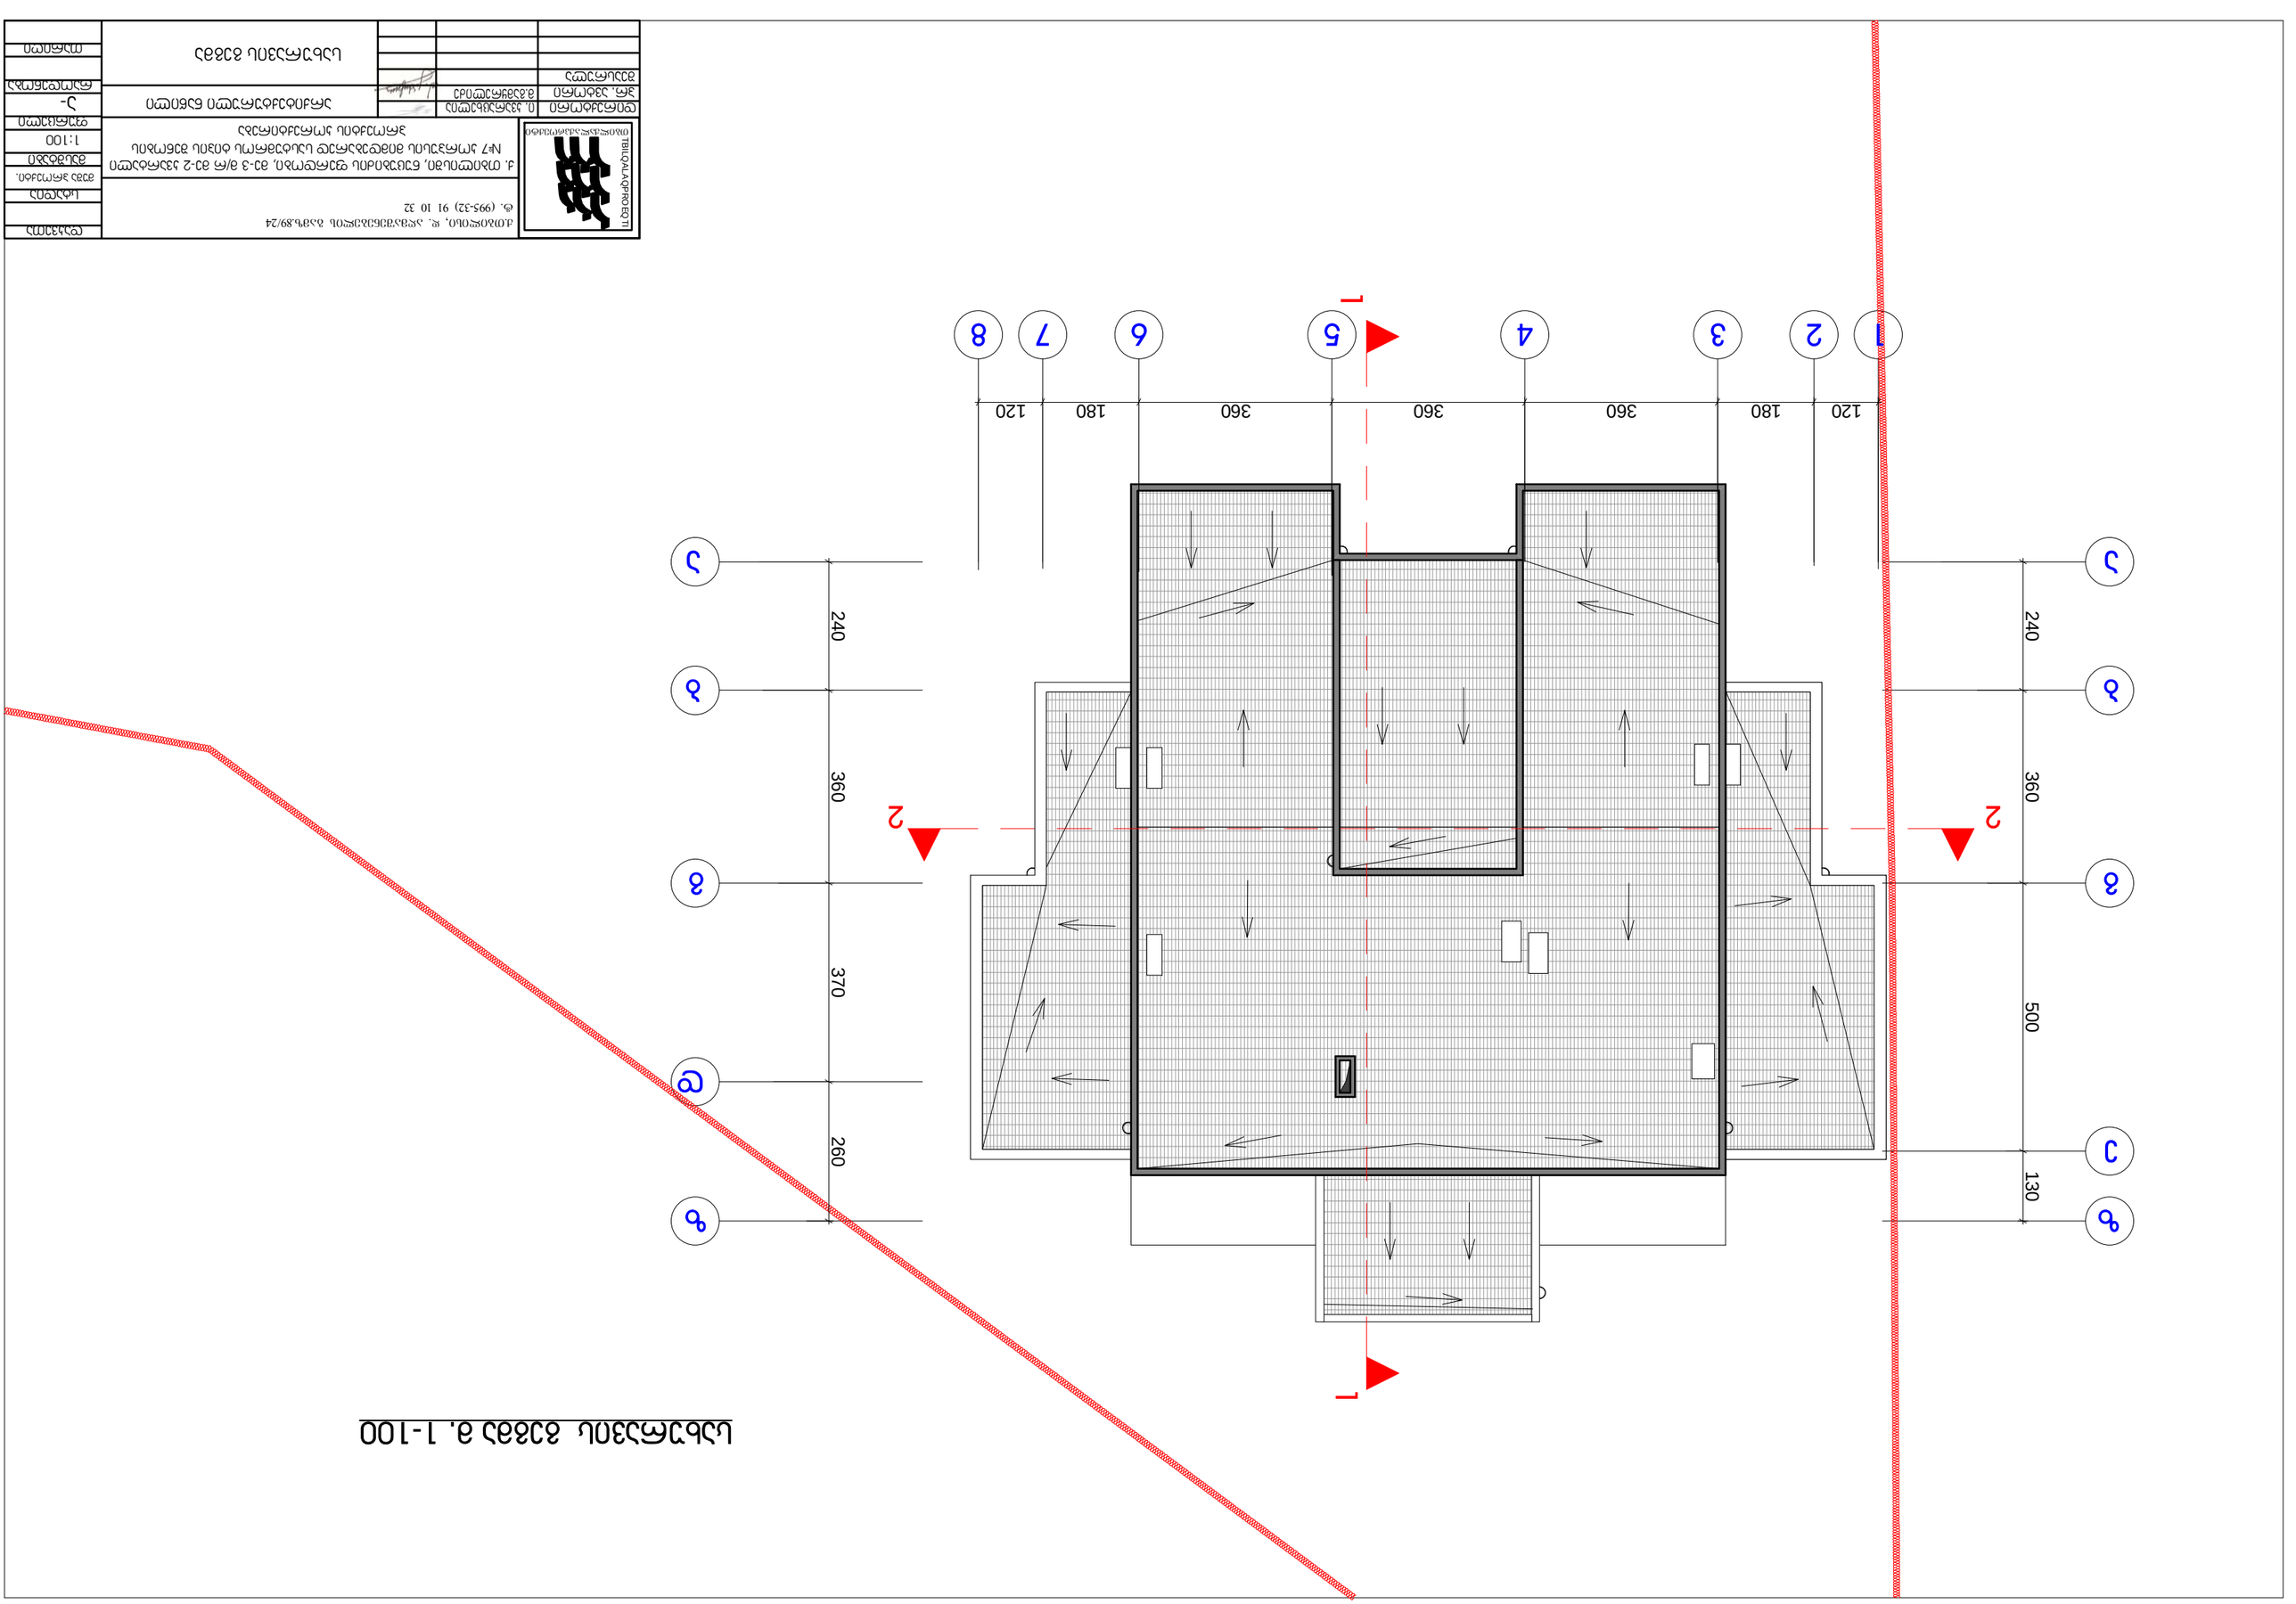


TBILQALAQPROEQTI
მშენებლობა-პროექტირების ფირმა
ტ. (995-32) 91 10 32

ქ. თბილისი, ფ. ალფაიძის ფერდი №24



