ფასადი ,,1-8,, მ. 1-100

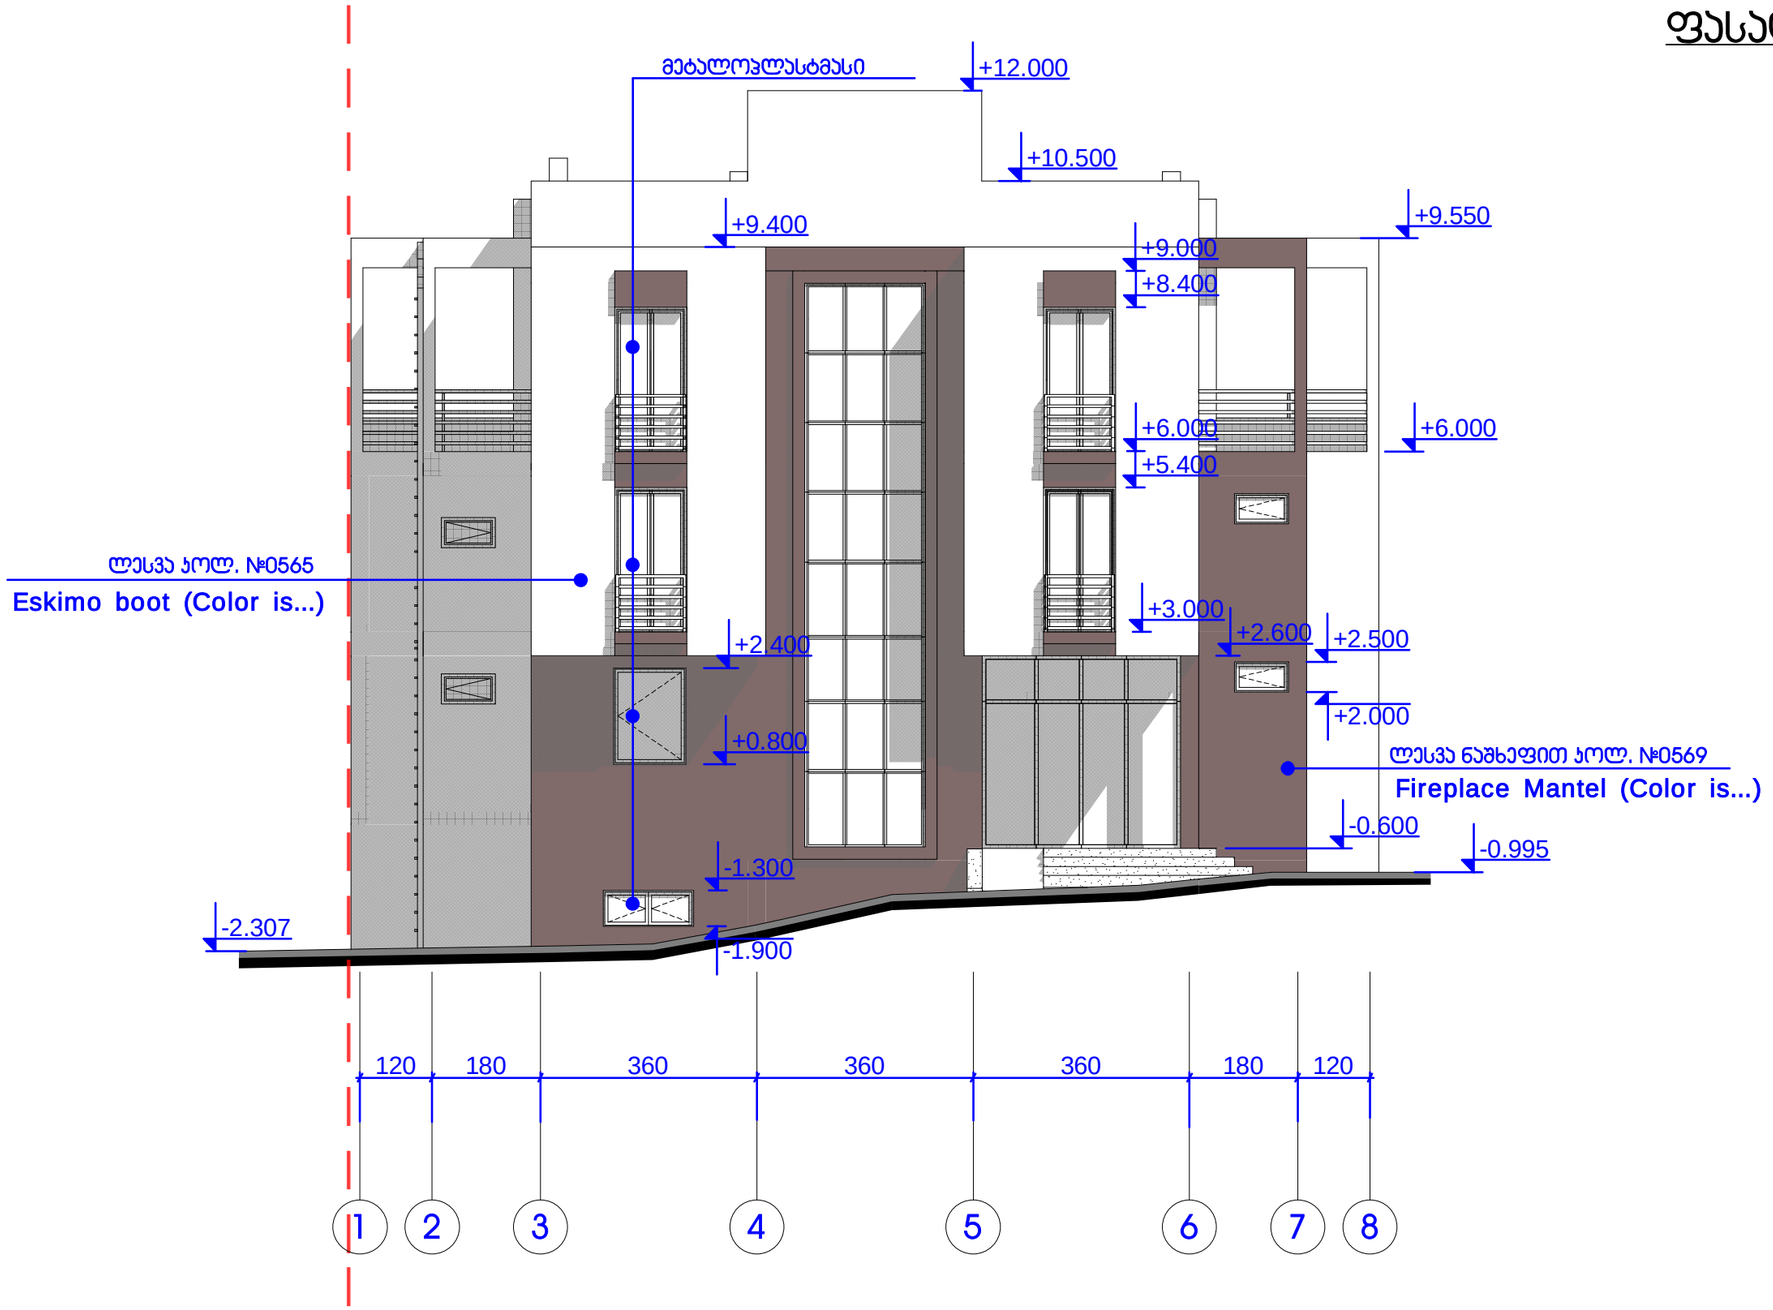

TBILQALAQPROEQTI თბილქალაქპროექტი	ქ.თბილისი, დ. აღმაშენებლის გამზ.89/24 ტ. (995-32) 91 10 32		დაკვეთა
	ქ. თბილისში, ნაცუბიძის ფერდობი, მე-3 მ/რ მე-2 ჯგარტალი №7 ჯორჯესის მიმდებარედ სასტუმროს ტიპის შენობის პროექტის პორექტირება		სტადია მუშა პროექტი. მასშტაბი 1:100 ფურცელი
დირექტორი	ი. ჯგარკაცელია		არქიტექტურული ნაწილი
პრ. ავტორი	მ.გამყრელიძე		ა- რაოდენობა
შეასრულა			ფასადი ,,1-8,,
			ტირილი

ფასადი ,,8-1,, მ. 1-100

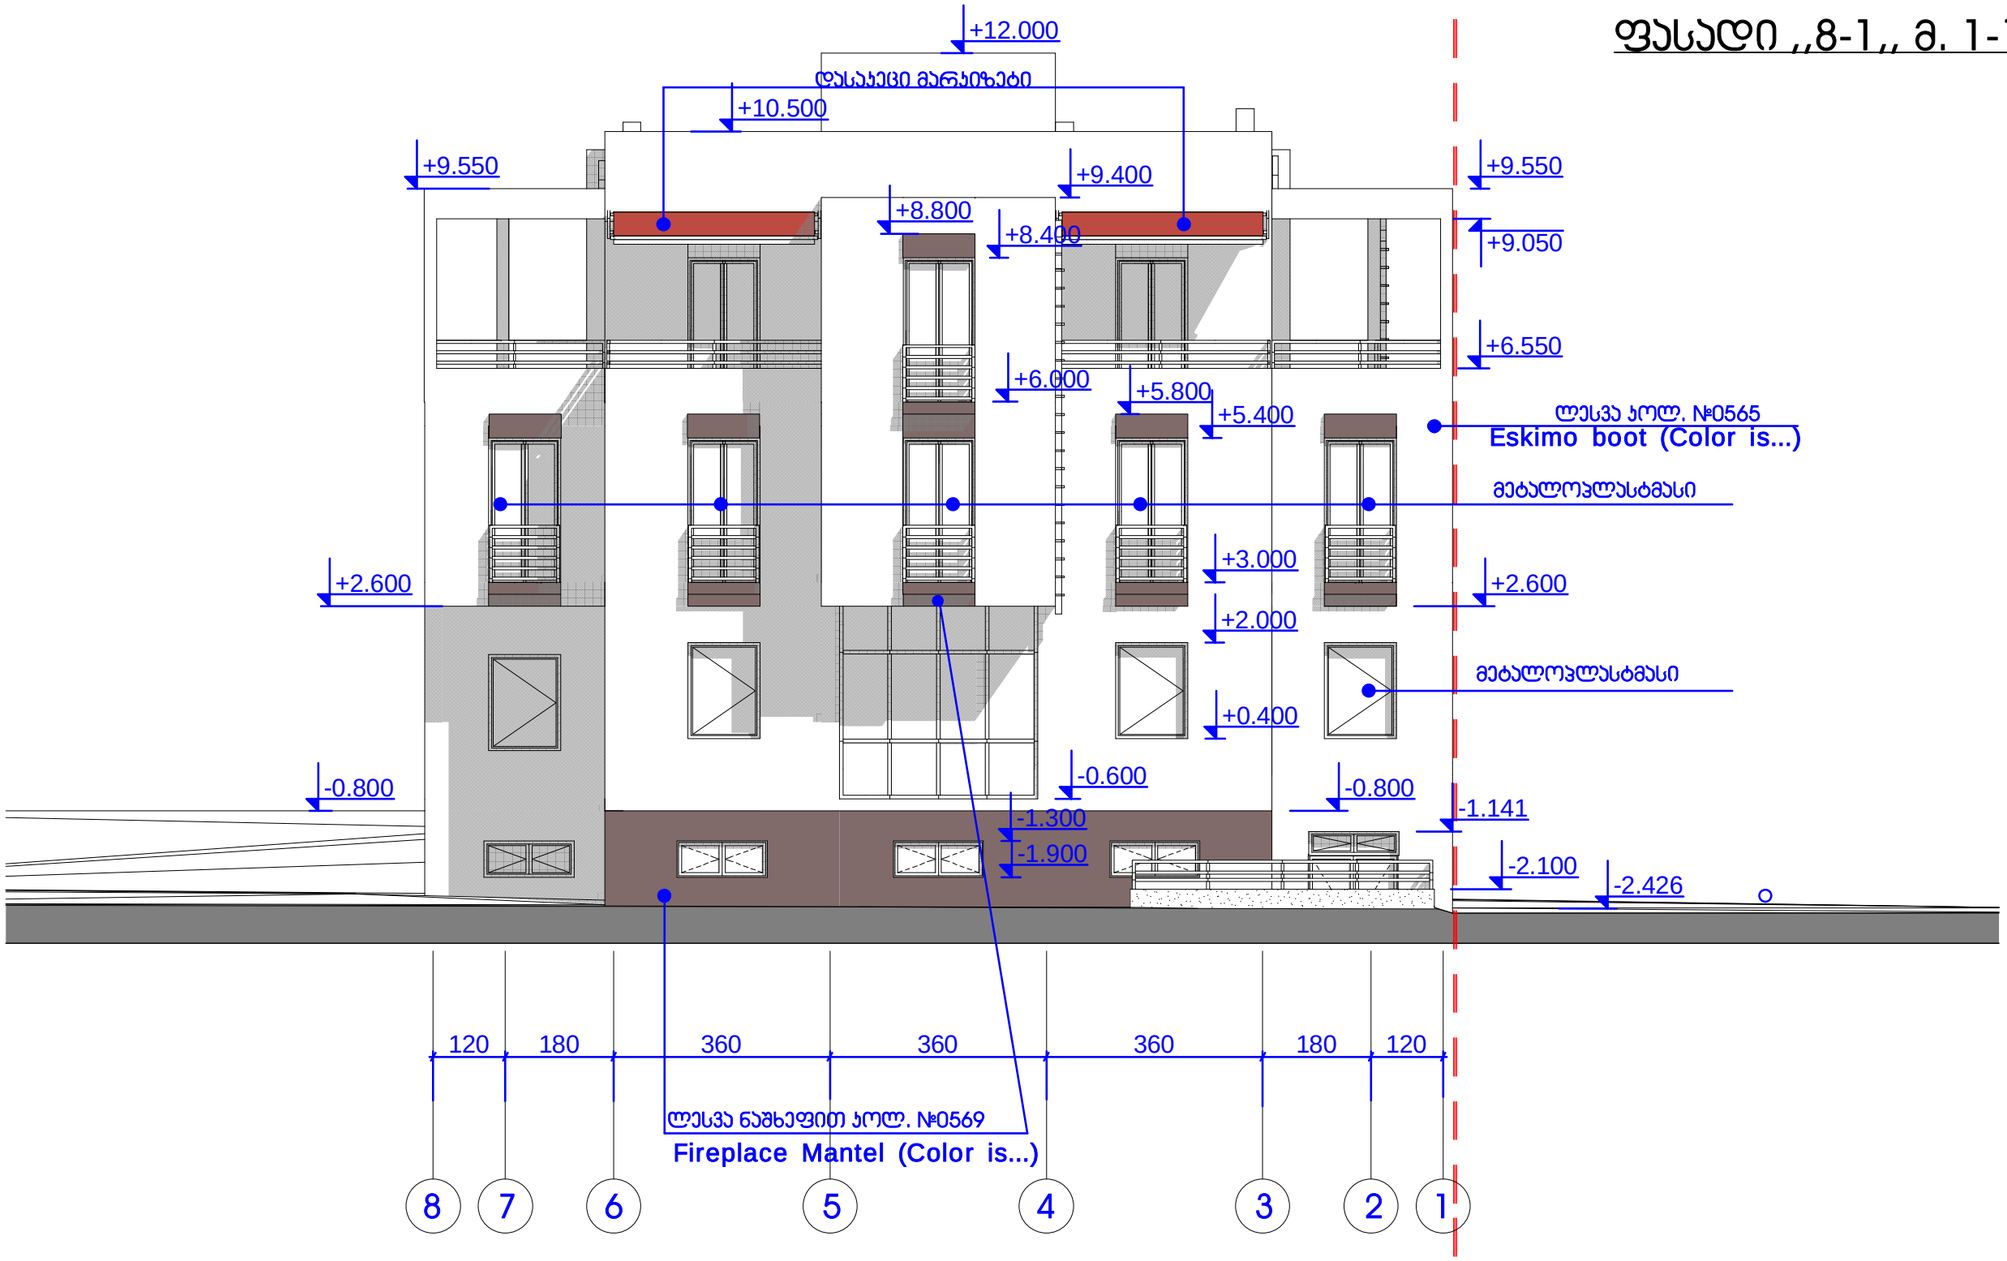

TBILQALAQPROJECT თბილქალაქპროექტი	ქ.თბილისი, დ. აღმაშენებლის გამზ.89/24 ტ. (995-32) 91 10 32		დაკვეთა
			სტადია
	ქ. თბილისში, ნუცუბიძის ფერდობი, მე-3 მ/რ მე-2 ჯვარტალი №7 პორჯუსის მიმდებარედ სასტუმროს ტიპის შენობის პროექტის პორექტირება		მუშა პროექტი.
			მასშტაბი
			1:100
დირექტორი	ი. ჯვარცხელია		ფურცელი
ჯრ. ავტორი	მ.გამყრელიძე	არქიტექტურული ნაწილი	ა-
შესრულა			რაოდენობა
		ფასადი ,,8-1,,	
			თარიღი

ფასადი ,,ა-ზ,, მ. 1-100

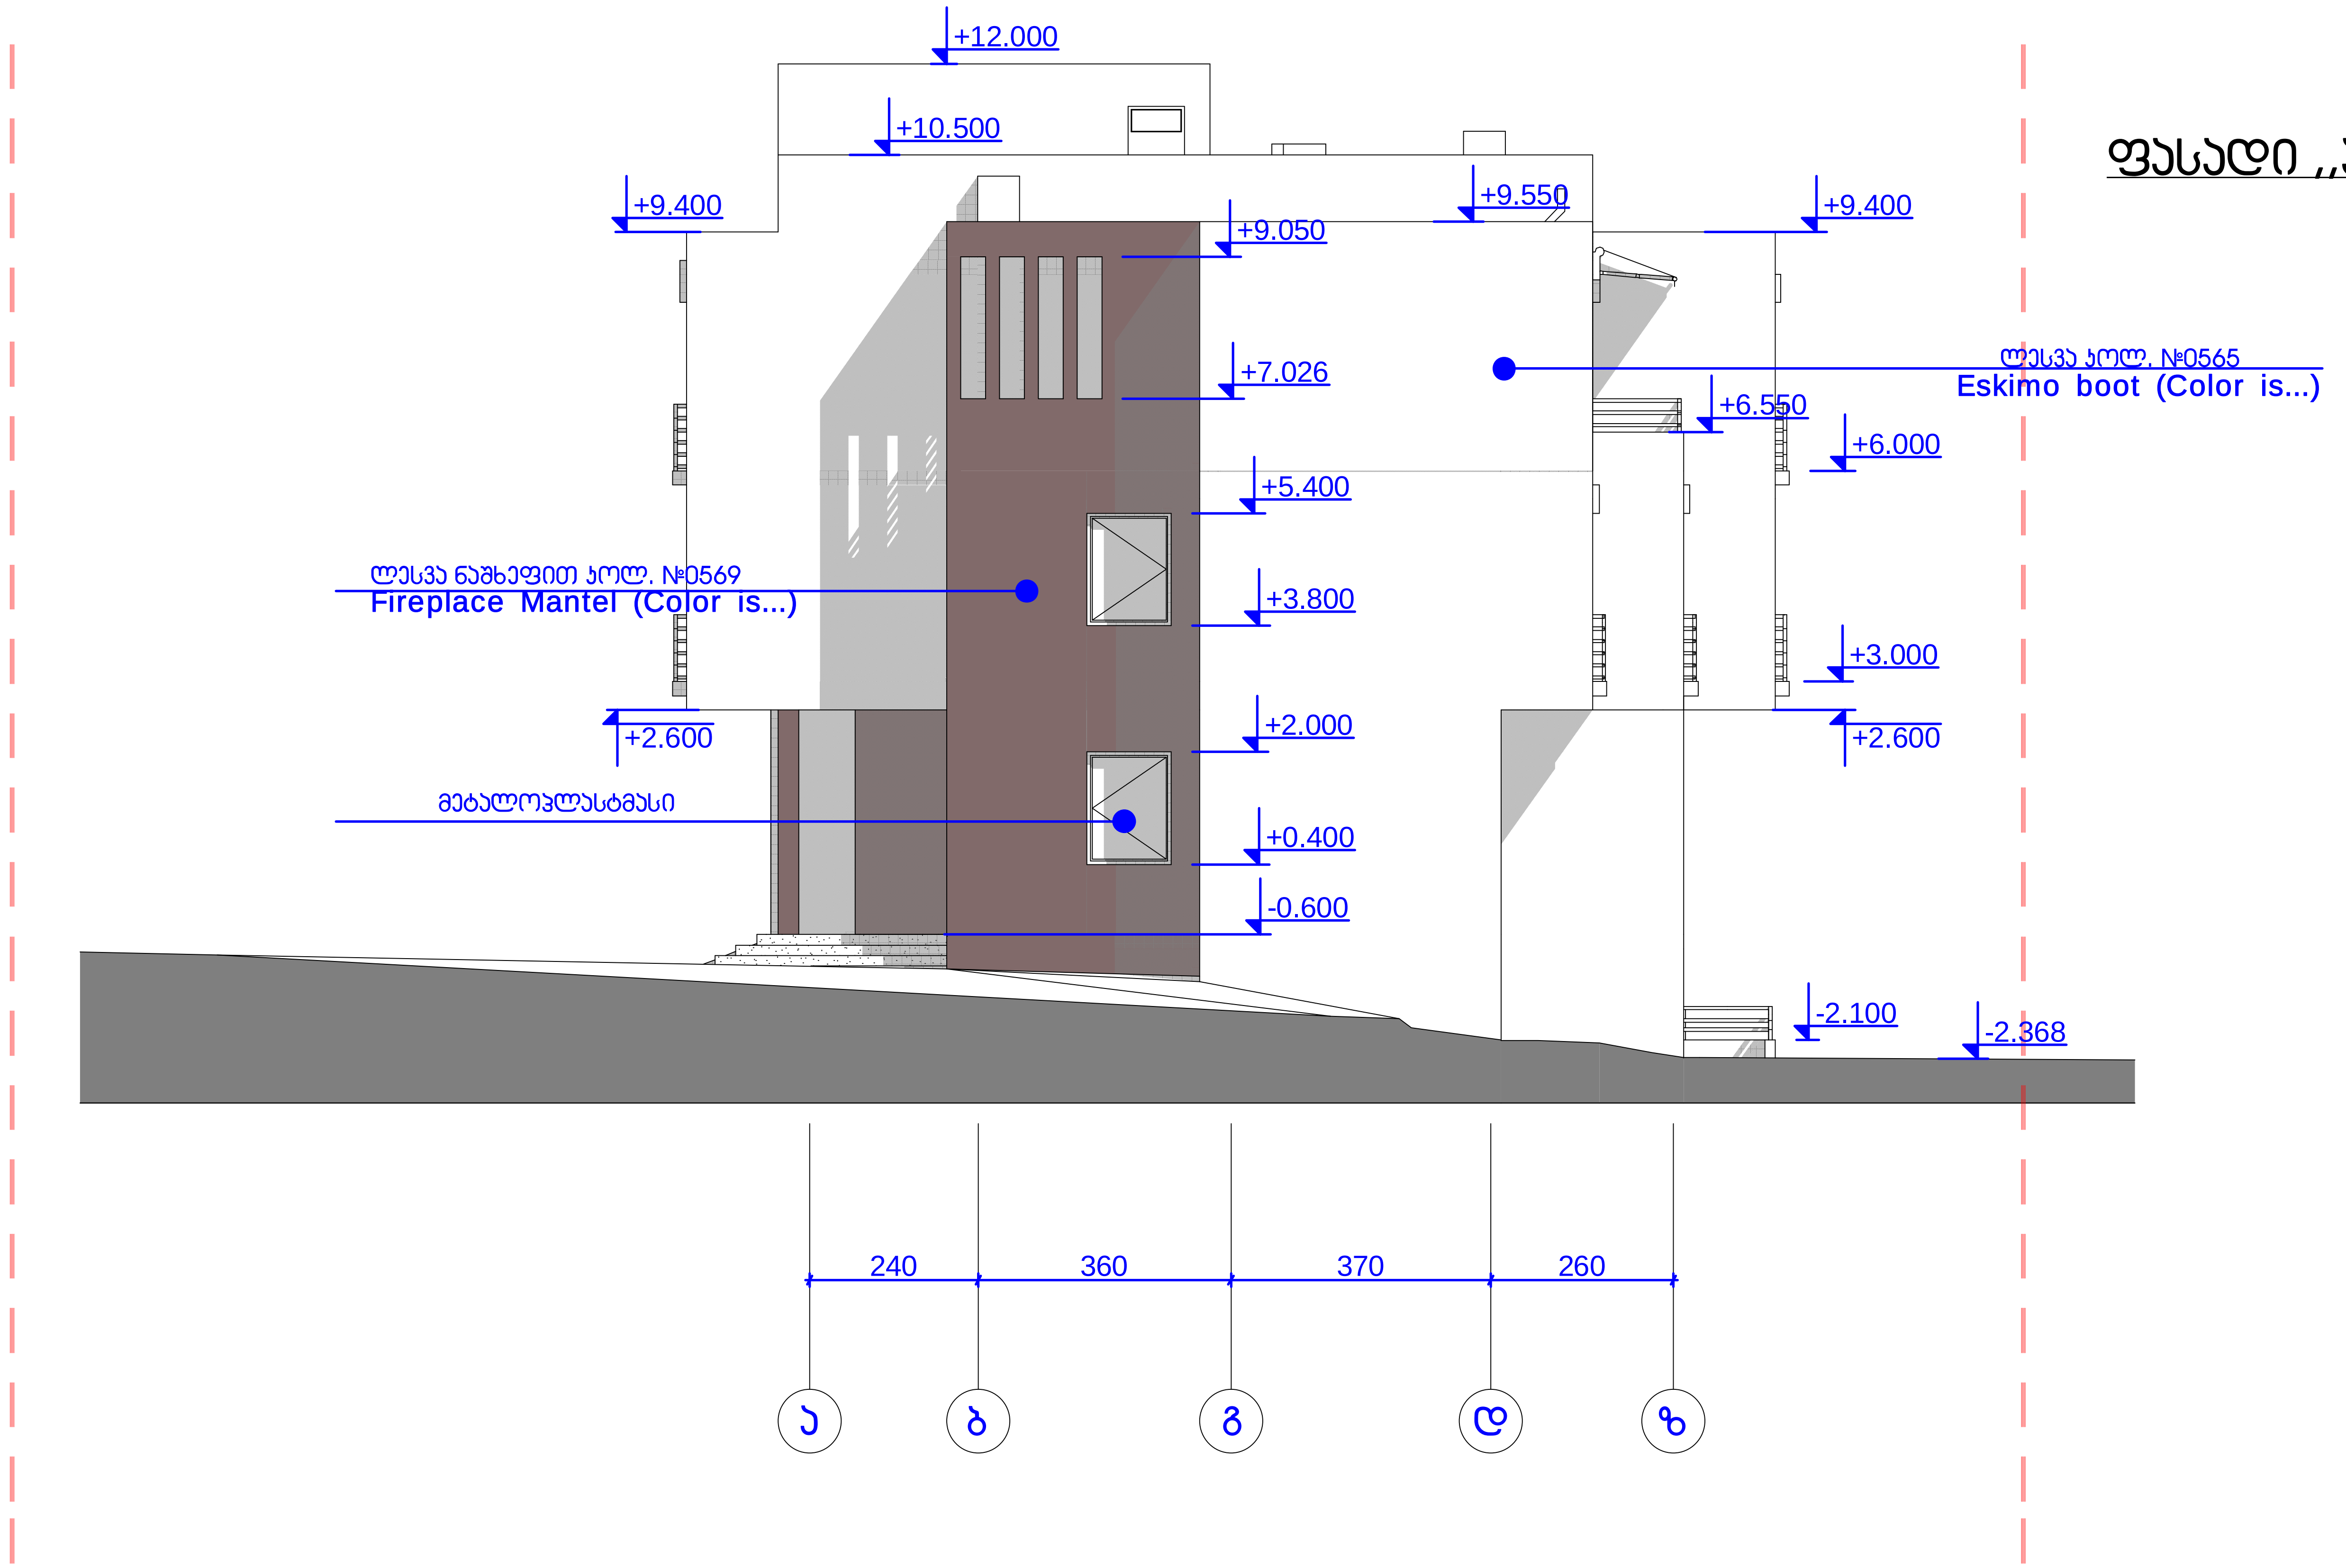

TBILQALAQPROEQTI თბილქალაქპროექტი	ქ.თბილისი, დ. აღმაშენებლის გამზ.89/24 ტ. (995-32) 91 10 32			დაკვეთა
	ქ. თბილისში, ნუცუბიძის ფერდობი, მე-3 მ/რ მე-2 კვარტალი №7 კორპუსის მიმდებარედ სასტუმროს ტიპის შენობის პროექტის კორექტირება			სტადია მუშა პროექტი. მასშტაბი 1:100
დირექტორი	ი. კვარაცხელია		არქიტექტურული ნაწილი	ფურცელი ა-
პრ. ავტორი	მ.გამყრელიძე			რაოდენობა
შეასრულა			ფასადი ,,ა-ზ,,	თარიღი

ფასადის ნაწილი	0.33ხელსაწყო		
ეტაპი	3.ბეტონის სამუშაოები		
ნახაზის დასახელება			
ნახაზის ნომერი			
მასშტაბი	1:100		
ფორმატი	A3		
ნახაზის ავტორი			
შემოწმებული			
დამტკიცებული			
