I -სართულის გეგმა მ 1:100

71,6 მ²
-3.05
77,7 მ²
-2.10
69,8 მ²
-3.10
70,2 მ²
-3.00
79,9 მ²
-1.95
79,3 მ²
-3.05
36,7 მ²
-2.05
6,4 მ²
2,9 მ
-1.10
38,4 მ²
3,3 მ²
2,1 მ²
39,6 მ²
-2.10
6,7 მ²
36,7 მ²
-1.99
39,7 მ²
-0.95
36,5 მ²
-2.20

7 220
2 250
2 470
2 500

7 450 | 5 990 | 2 880 | 6 002 | 7 400 | 6 198 | 2 600 | 6 450
44 970

1 2 3 4 5 6 7 8 9

დირექტორი	გ.ხაჯალია		ბლოკირებული საცხოვრებელი სახლები ქობილისში ვაკე-საბურთალოს რაიონში, ბაგების სატყეო შაანში, იმედაძის ქუჩის მიმდებარედ ნაკვეთი №1/84 და 1/103
პროექტის ავტორი	გ.ნიშნიანიძე		
პროექტის კონსტ.	ვ.ნოზაძე		
			არქიტექტურული ნაწილი
			ფაილის №
			I სართულის გეგმა
			ფასადები
			1:100
შესრულა	მ.ლორთქიფანიძე		
შეამოწმა	გ.ნიშნიანიძე		

ფაილი	ფურც.	ფ-ბი

საიდენტ.კოდი 404400153 შპს "ვეფრო ბლოკი"

II -სართულის გეგმა მ 1:100

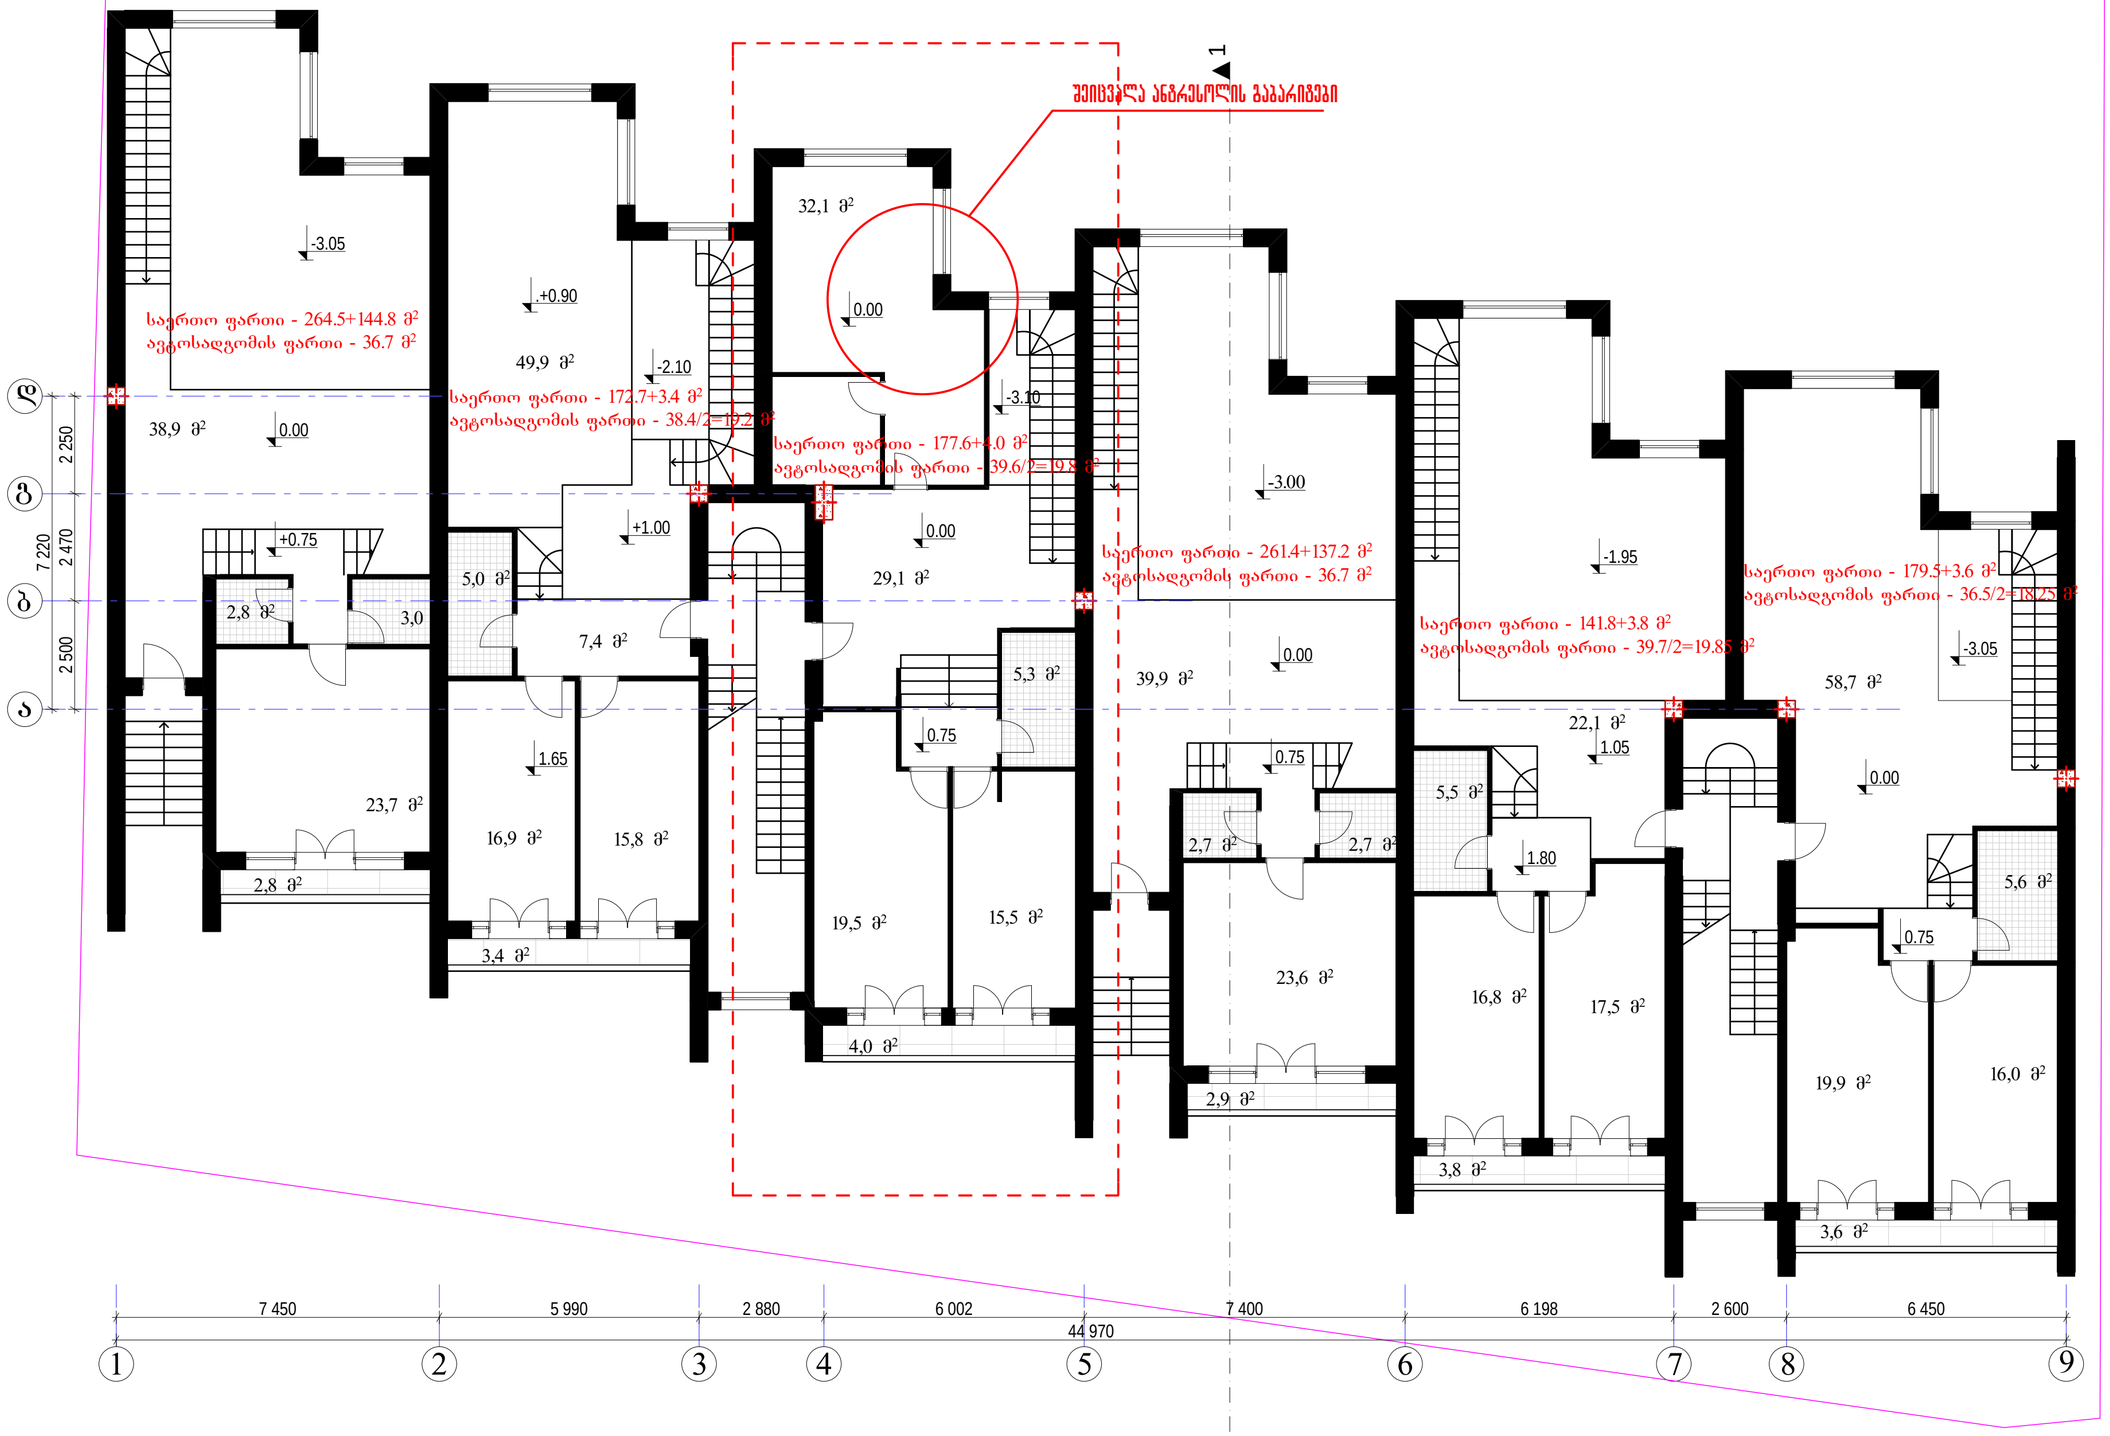

შემსრულებელი	გ.ბაზაღლია		ბლოკირებული საცხოვრებელი სახლები ქობულეთში ვაკე-საბურთალოს რაიონში, ბაგების სატყეო შაანში, იმედაძის ქუჩის მიმდებარედ ნაკვეთი №1/84 და 1/103			
პროექტის ხელმძღვანელი	გ.ნიკოლაიშვილი					
პროექტის კონსტრ.	ე.ჭოხონელიძე		არქიტექტურული ნაწილი	დაკვეთა №		
			II სართულის გეგმა	სტადია	შენ.	შ-ბი	მასშტაბი
							1:100
შესრულა	ი.ცოფურაშვილი						
შეამოწმა	გ.ნიკოლაიშვილი		საიდენტ.კოდი 404400153	შპს "ევრო ბლოკი"			

III -სართულის გეგმა მ 1:100

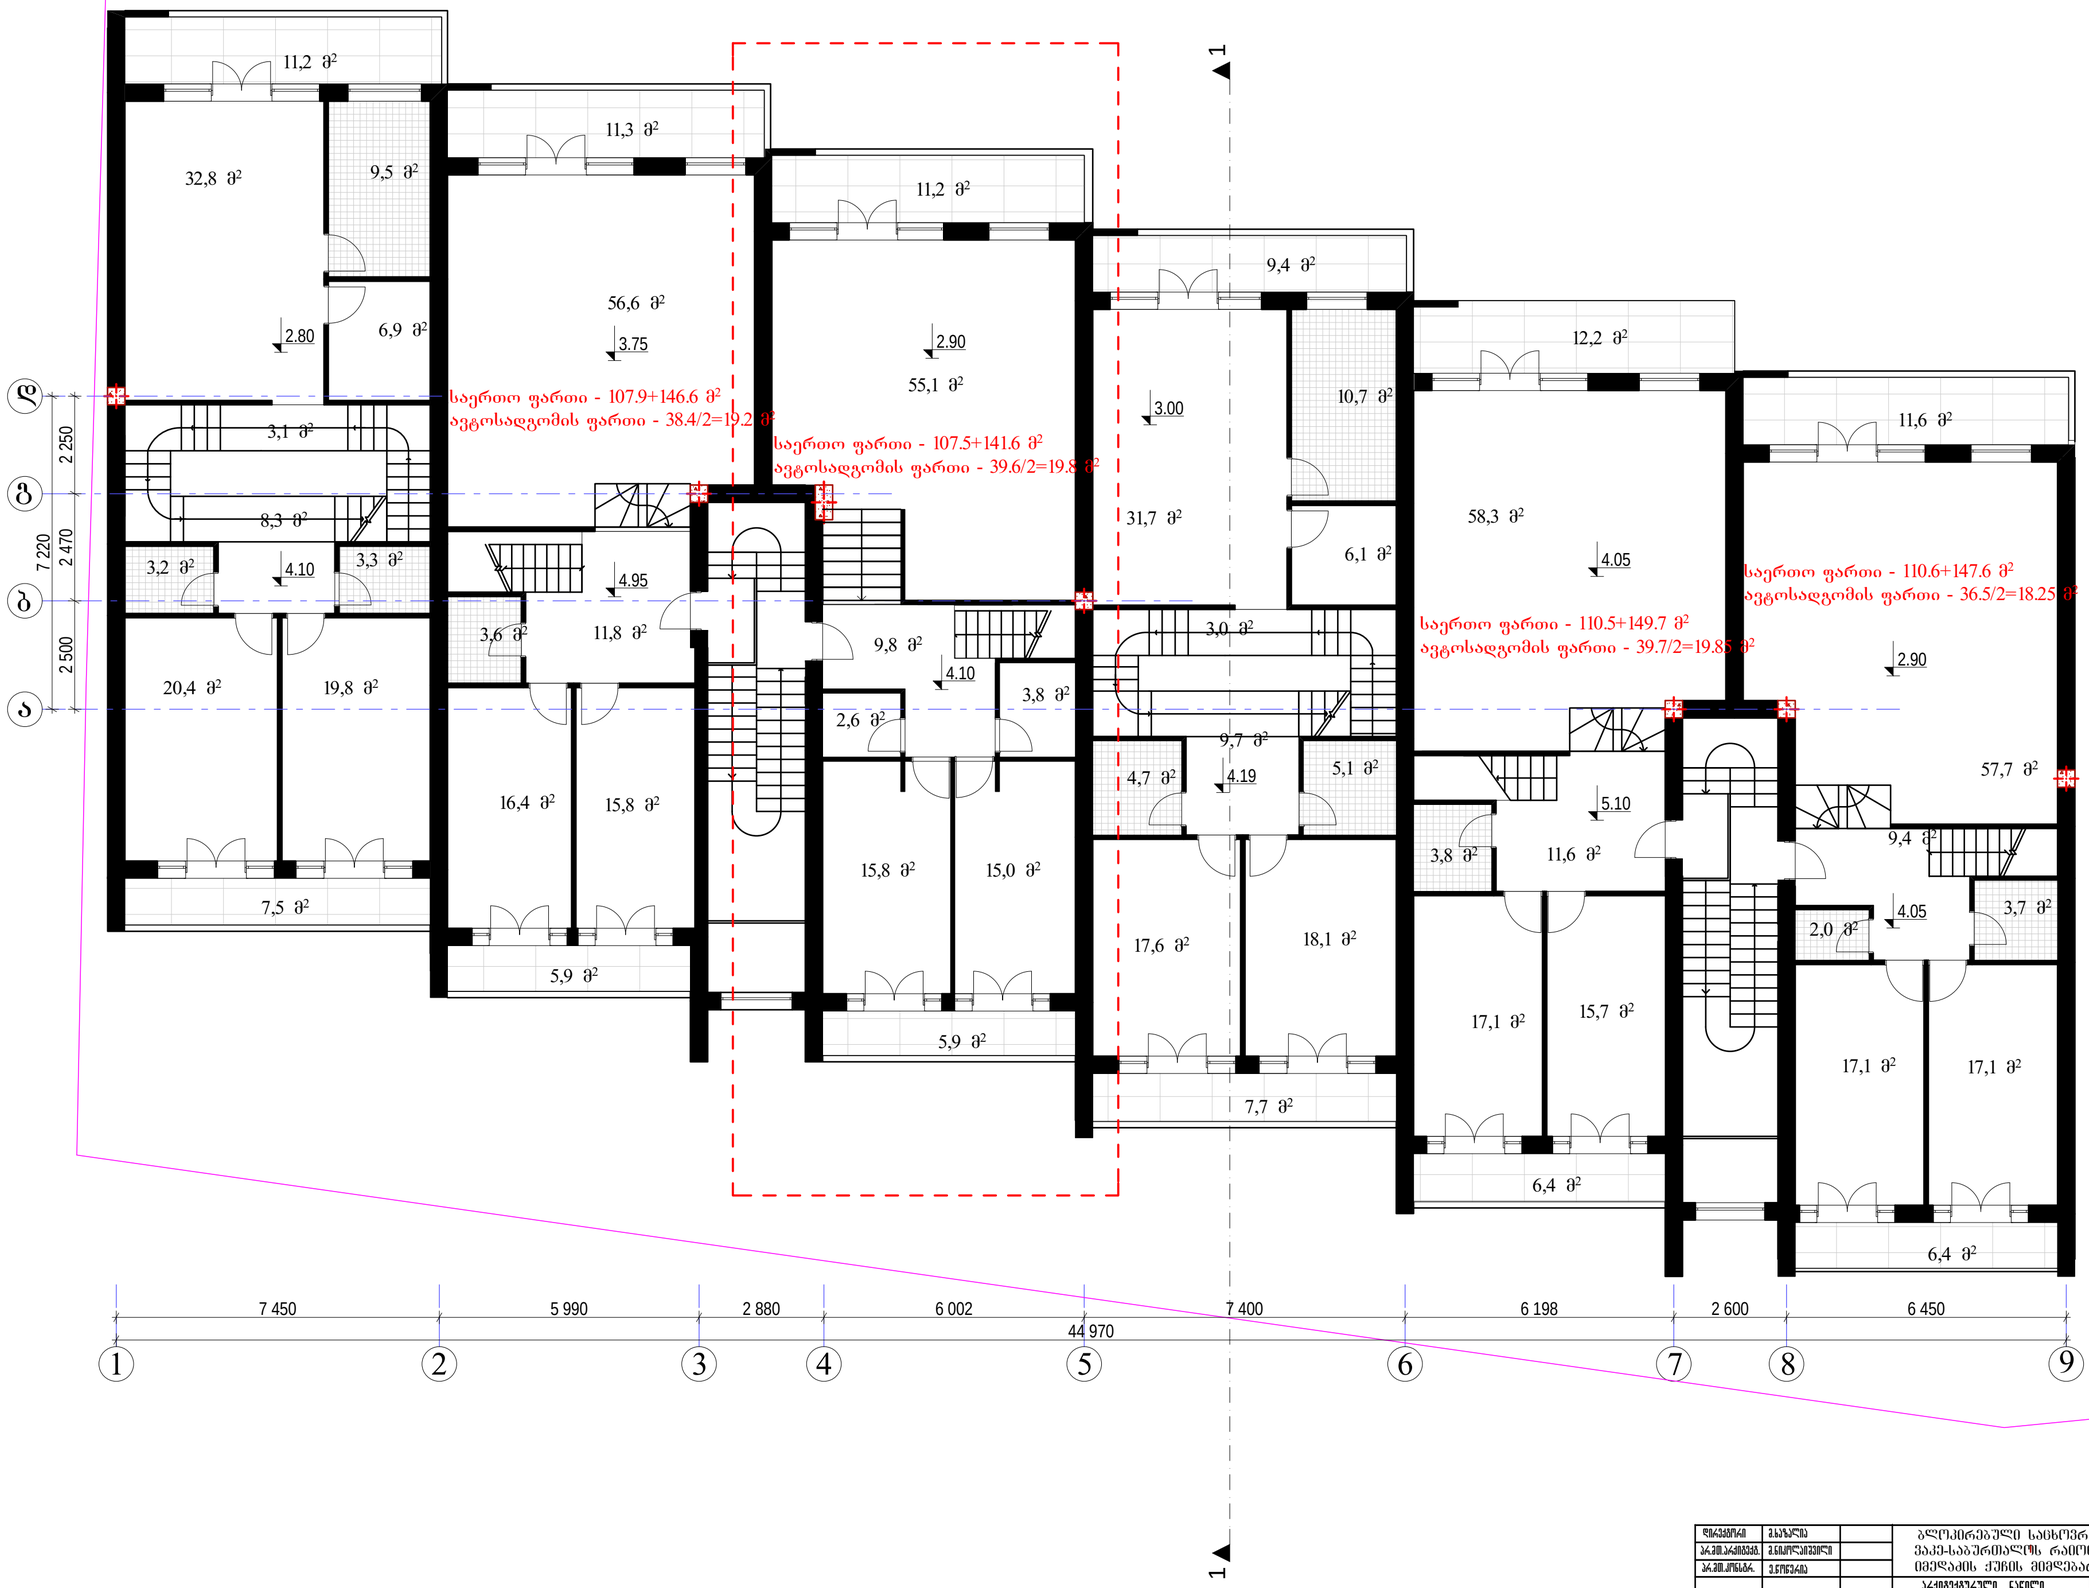

			III სართულის გეგმა
შესრულა	მ.ოთეშაძე		
შეკეთილა	ე.ნიკოლაიშვილი		

დაკვეთის №			
სტადია	ფურც.	ფ-ბი	მასშტაბები
			1:100

საიდენტ.კოდი 404400153 შპს "ევრო ბლოკი"




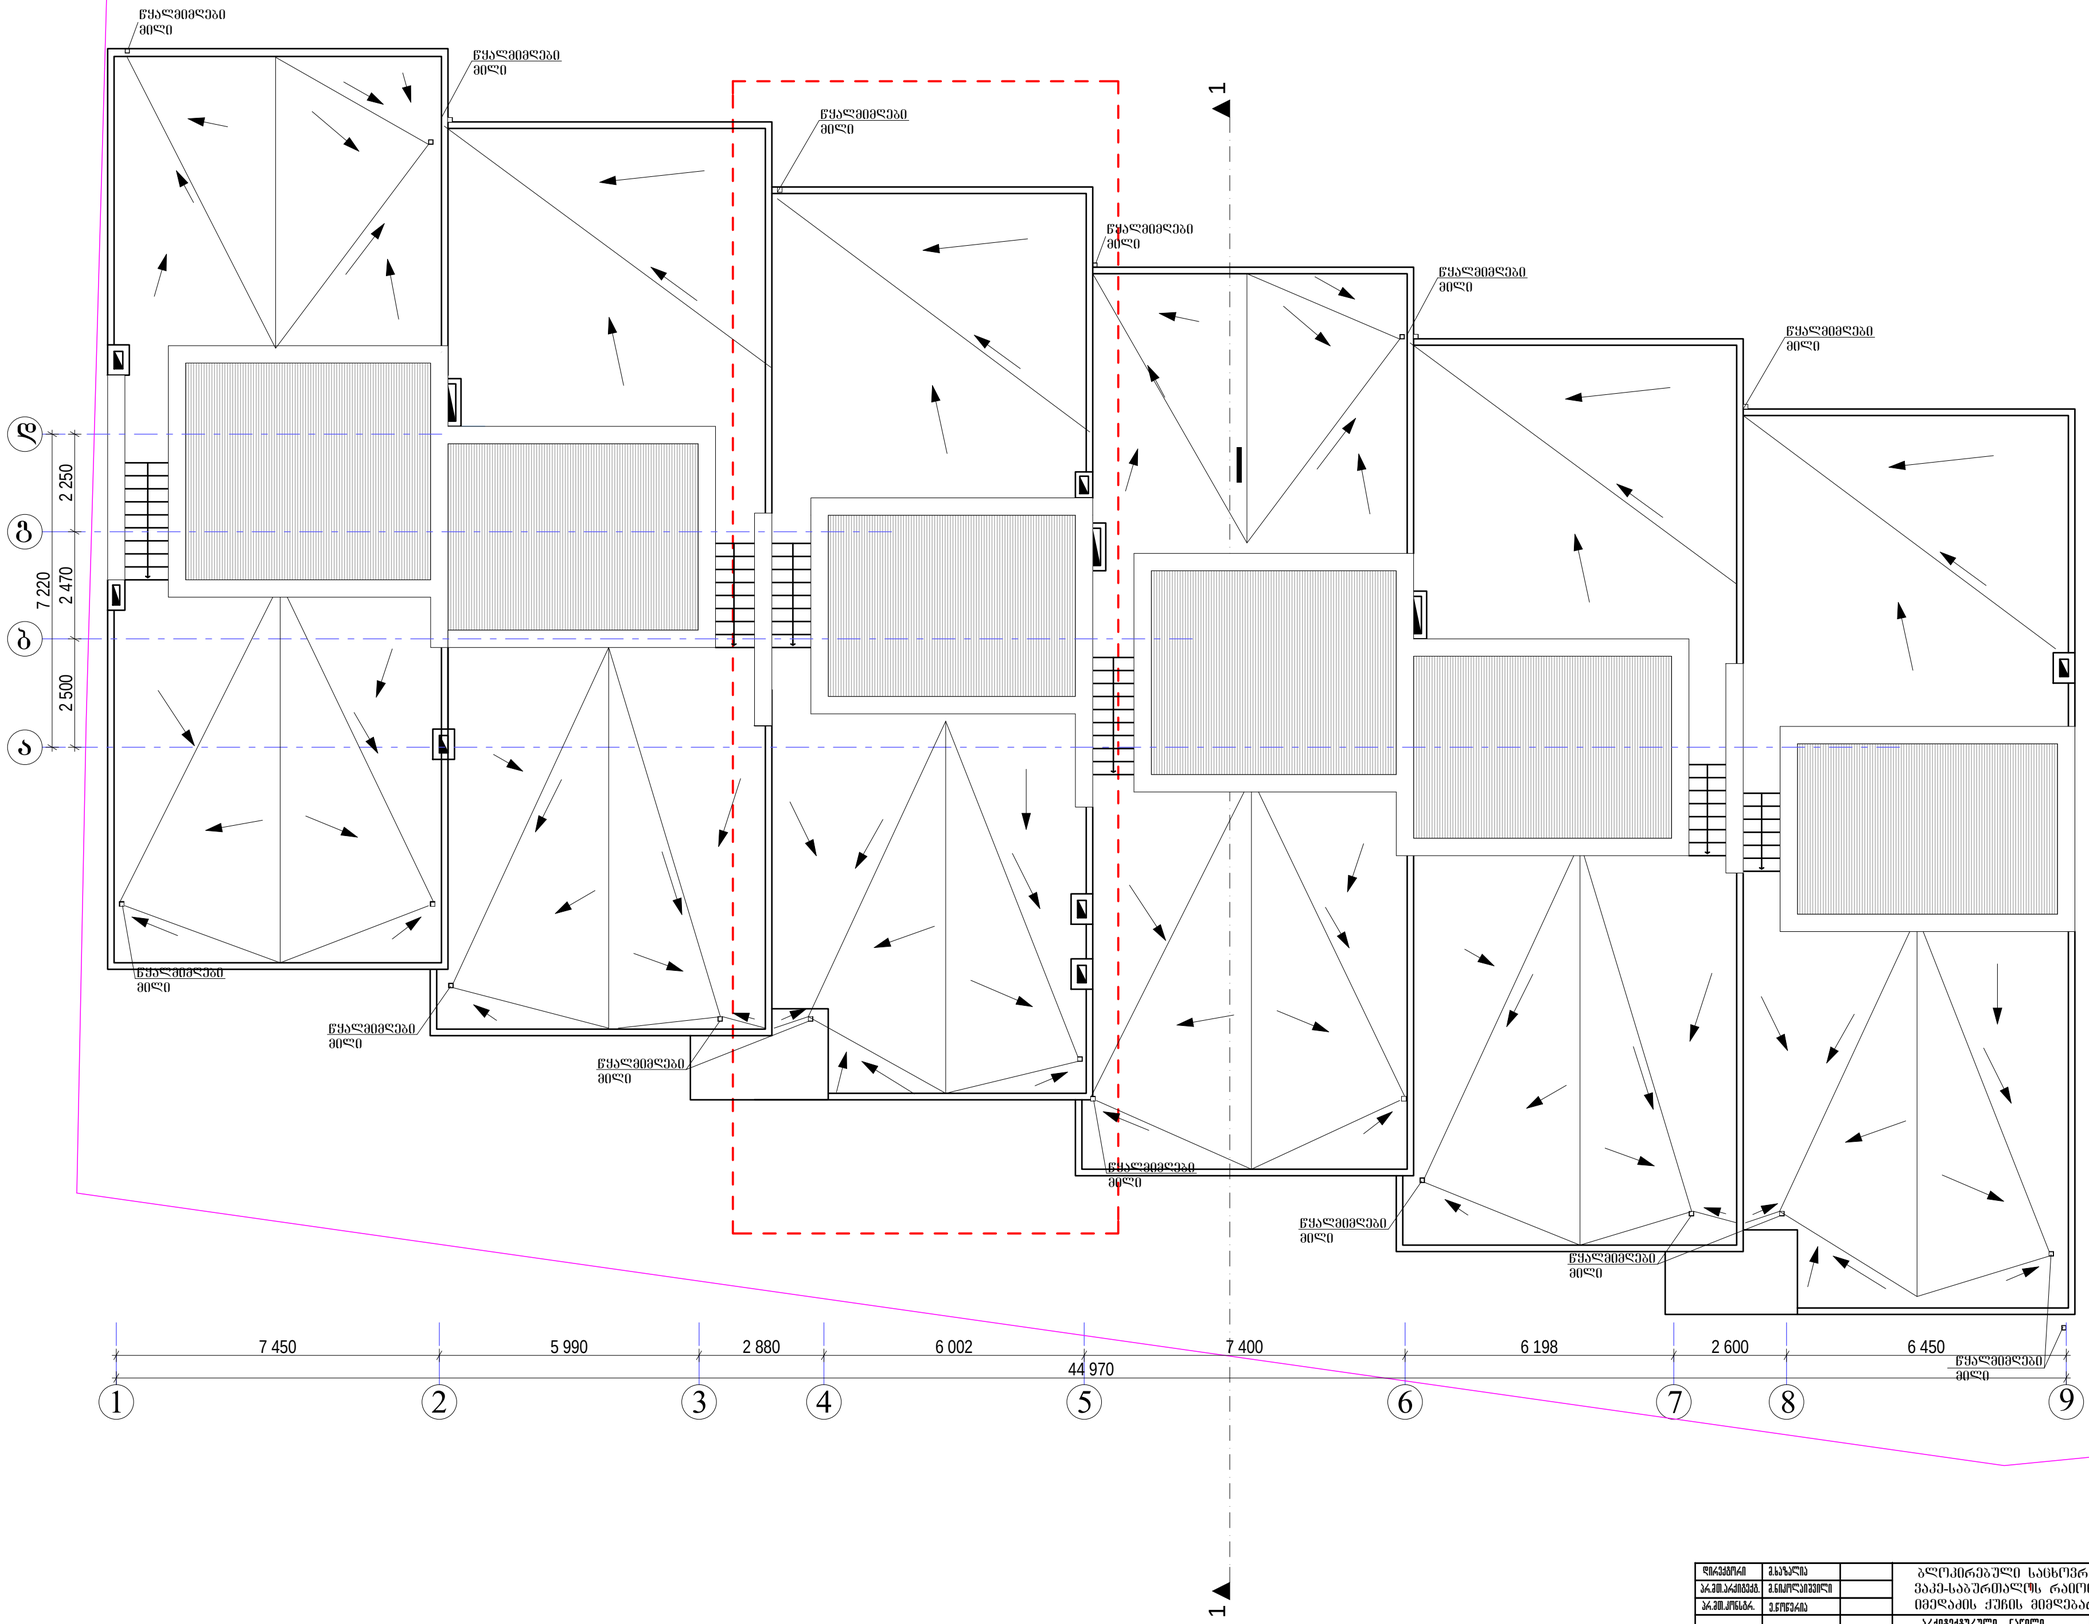

