საპროექტო გენგეგმა მ. 1-500

ქუჩის ღერძი

3.35m
6.10m
6.70m
14.17m
15.40m

ს:ფ=1000 ბეტ.

.582.00 .581.96 .581.00 .581.00 .580.72 .580.00 .580.20 .580.21 .579.61 .579.60 .579.42 .579.20 .578.90 .577.60 .578.30

.574.48 .573.70 .576.24 .573.60 .573.43 .573.20 .572.32 .572.44 .573.25 .572.42 .572.30 .572.40 .573.40 .573.15 .572.60 .566.61 .568.42 .574.16 .573.17 .574.70 .572.40 .571.90 .578.40 .576.30 .579.10 .578.00 .578.30 .573.60

120 180 240 360 500 130 360 360 360 240 370 260

TBILQALAQPROEQTI თბილქალაქპროექტი	ქ.თბილისი, დ. ალმაშენებლის გამზ.89/24 ტ. (995-32) 91 10 32		დაკვეთა
			სტადია
	ქ. თბილისში, ნუცუბიძის ფერდობი, მე-3 მ/რ მე-2 ჯვარტალი №7 პორპუსის მიმდებარედ სასტუმროს ტიპის შენობის პროექტის პორექტირება		მუშა პროექტი.
			მასშტაბი
			1:100
დირექტორი	ი. ჯვარაცხელია		ფურცელი
პრ. ავტორი	მ.გამყრელიძე	არქიტექტურული ნაწილი	ა-
შეასრულა			რაოდენობა
		საპროექტო გენგეგმა	
			თარიღი

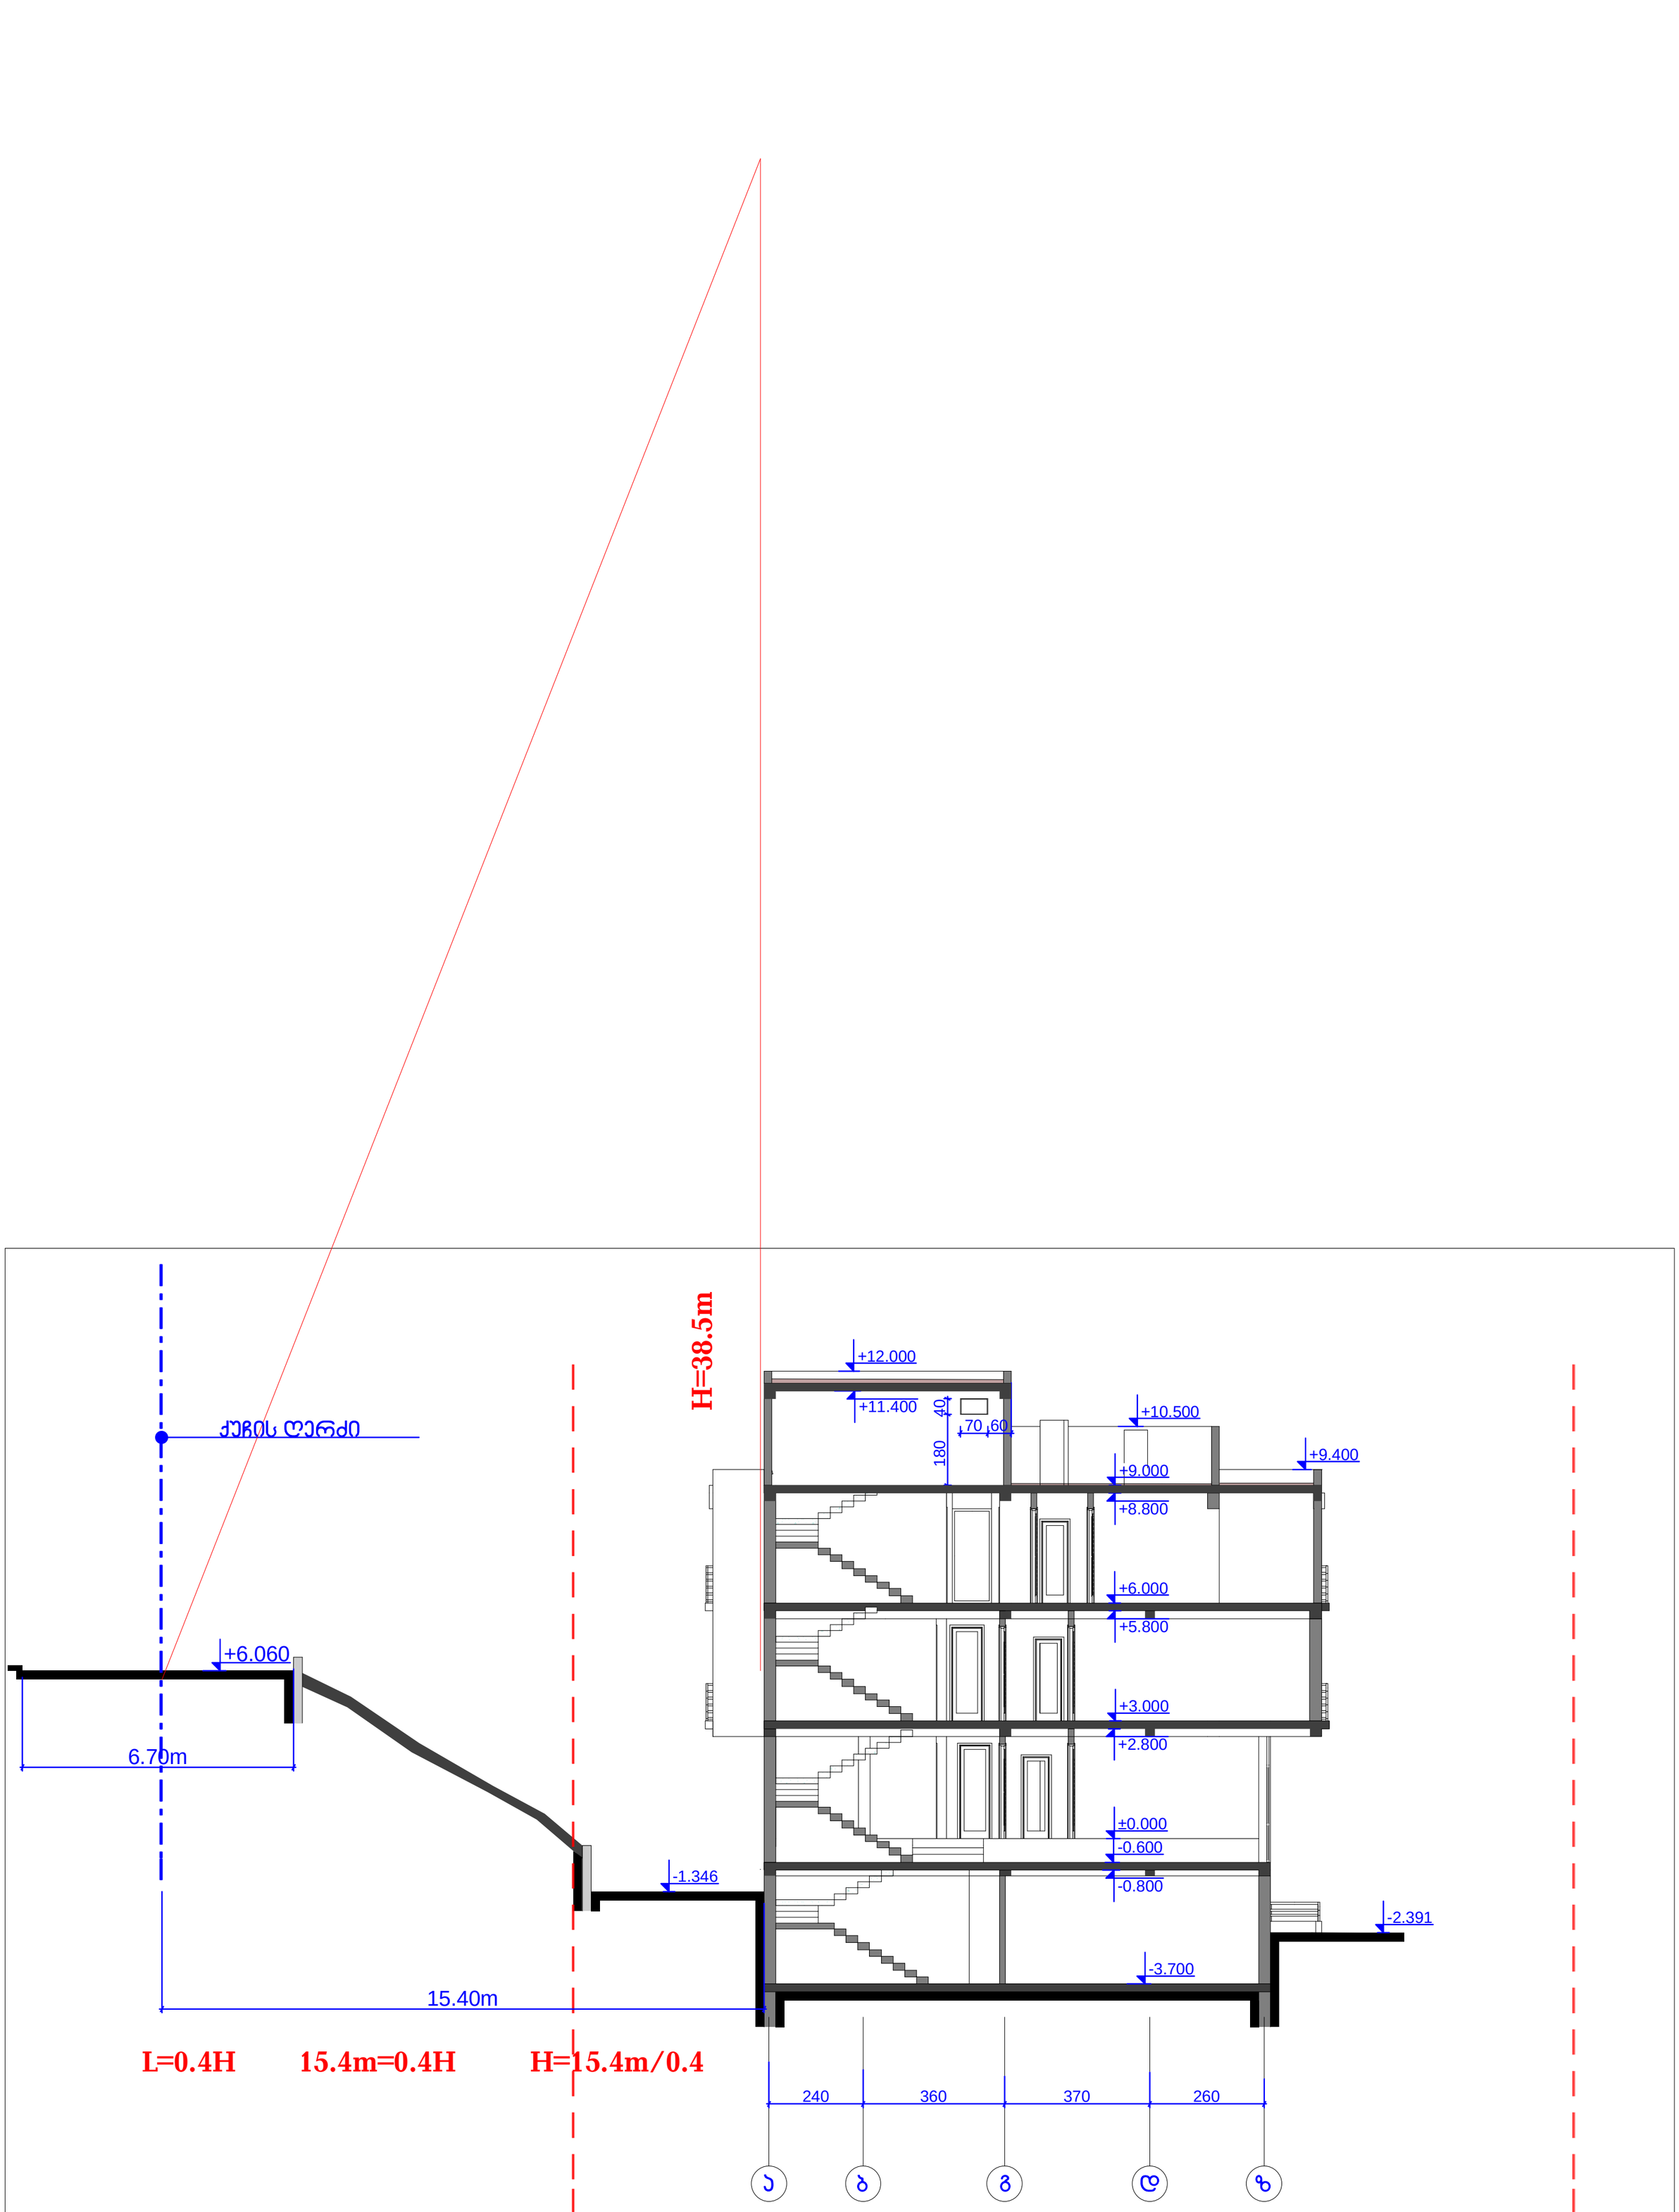

TBILISIPROJECT თბილისპროექტი	ქ.თბილისი, დ. აღმაშენებლის გამზ.89/24 ტ. (995-32) 91 10 32			დაკვეთა
				სტადია
	ქ. თბილისში, ნუცუბიძის ფერდობი, მე-3 მ/რ მე-2 ჯგარტალი №7 პორპუსის მიმდებარედ სასტუმროს ტიპის შენობის პროექტის პორექტირება			მუშა პროექტი.
				მასშტაბი
				1:100
				ფურცელი
დირექტორი	ი. ჯგარტალი		არქიტექტურული ნაწილი	ა-
პრ. ჯგტორი	მ.გამყრელიძე			რაოდენობა
შესრულა			ჭრილი 1-1	
				თარიღი