
სარდაფის სართულის გეგმა -3.30 მ. ნიშნულზე

საცხოვრებელი სახლის სართულის არქიტექტორულ-გეგმარებითი მონაცემები:

საერთო ფართი 384.11 მ2

მათ შორის:

1. კიბის უჯრედის ფართი 17.11 მ2
2. ავტოფარეხის ფართი 352.39 მ2
3. დამხმარე ფართი 14.61 მ2

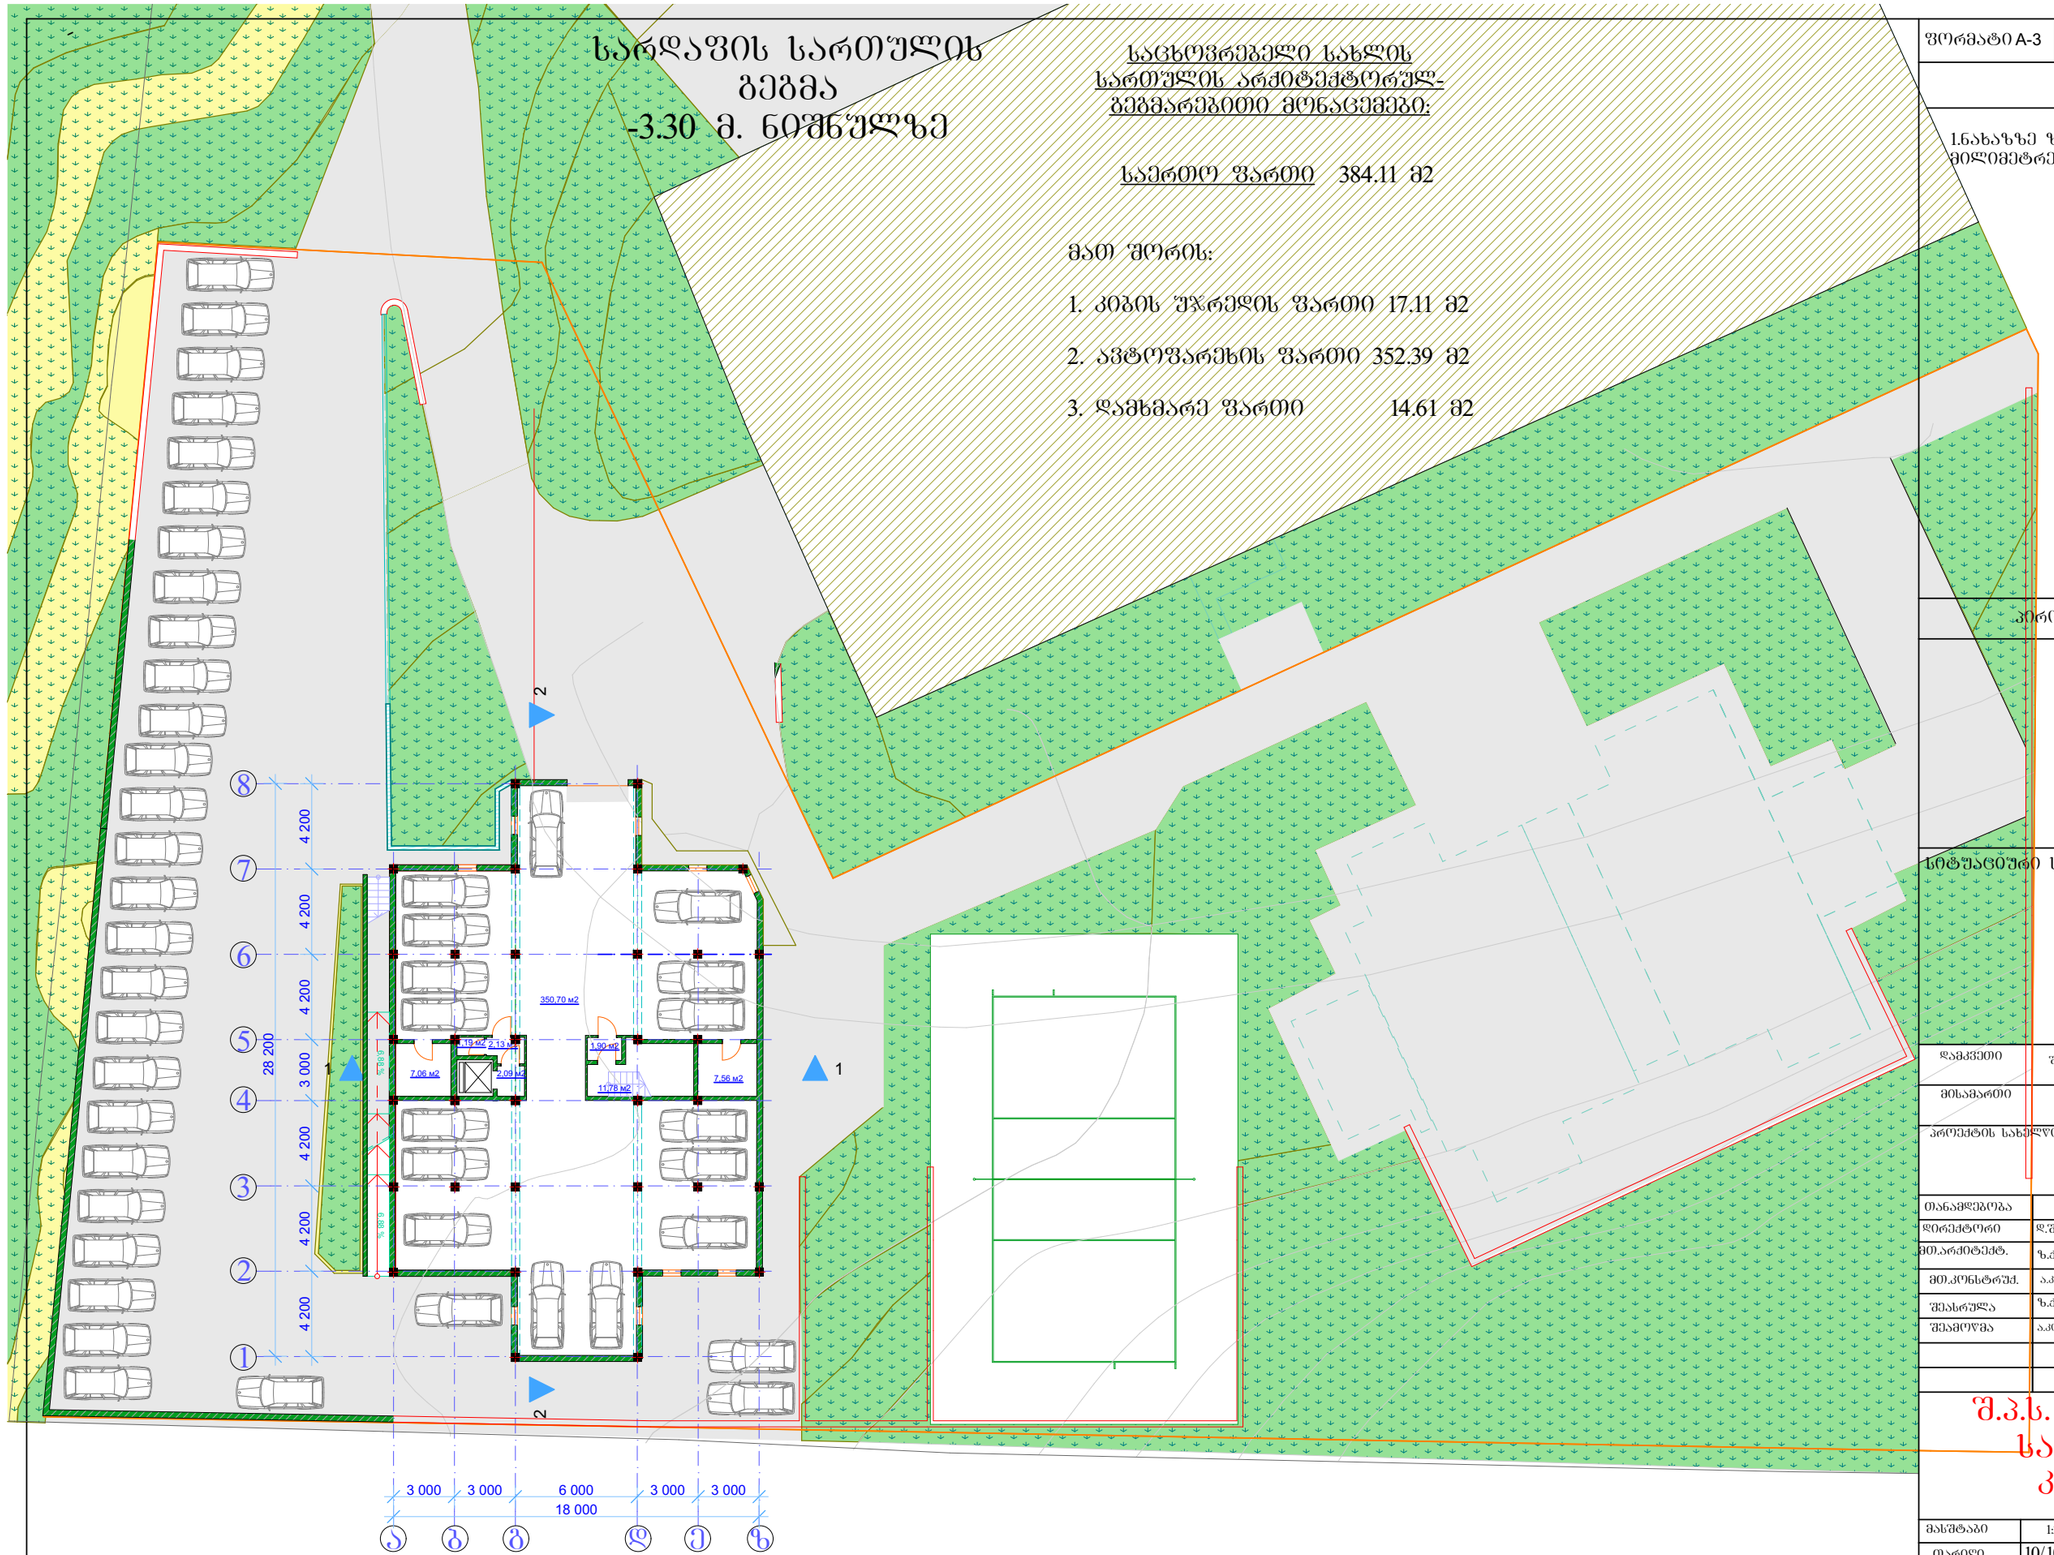

ფორმატი A-3

შენიშვნები:

1.ნახაზზე ზომები მოცემულია მილიმეტრებში

კეთრობითი ნიშნები:

სიტუაციური სქემა



დამკვეთი	შ.პ.ს. „ბერმანული სამშენებლო კომპანია“
მისამართი	ქ.თბილისი, ჩარგლის ქ. №79
პროექტის სახელწოდება	მრავალბინიანი მრავალფუნქციური საცხოვრებელი სახლი

თანამდებობა	გვარი	ხელმოწერა	თარიღი
დირექტორი	დ.შენგელია		
მთ.არქიტექტ.	ზ.ქანთარია		
მთ.კონსტრუქ.	ა.კორკოტაშვილი		
შესრულა	ზ.ქანთარია		
შეამოწმა	ა.კორკოტაშვილი		

შ.პ.ს. „ბერმანული სამშენებლო კომპანია“

მასშტაბი	1:200	ნახაზი: სარდაფის სართულის გეგმა
თარიღი	10/10/2014	
სტადია	შეცელი	შეცვლები
პროექტი		

პირველი სართულის გეგმა
0.00 მ. ნიშნულზე

ზ ა რ თ ვ ლ ი ს ქ უ ჩ ა


<u>საცხოვრებელი სახლის</u>
<u>სართულის არქიტექტორულ-</u>
<u>გეგმარებითი მონაცემები:</u>

<u>საერთო ფართი</u> 373.66 მ2


მათ შორის:

1. კიბის უჯრედის ფართი 39.04 მ2
2. საცხოვრებელი ფართი 78.93 მ2
3. საზაფხულო ფართი 80.47 მ2
4. დამხმარე ფართი 34.75 მ2
5. კომერციული ფართი 140.47 მ2


სკოლა მთელქვაო

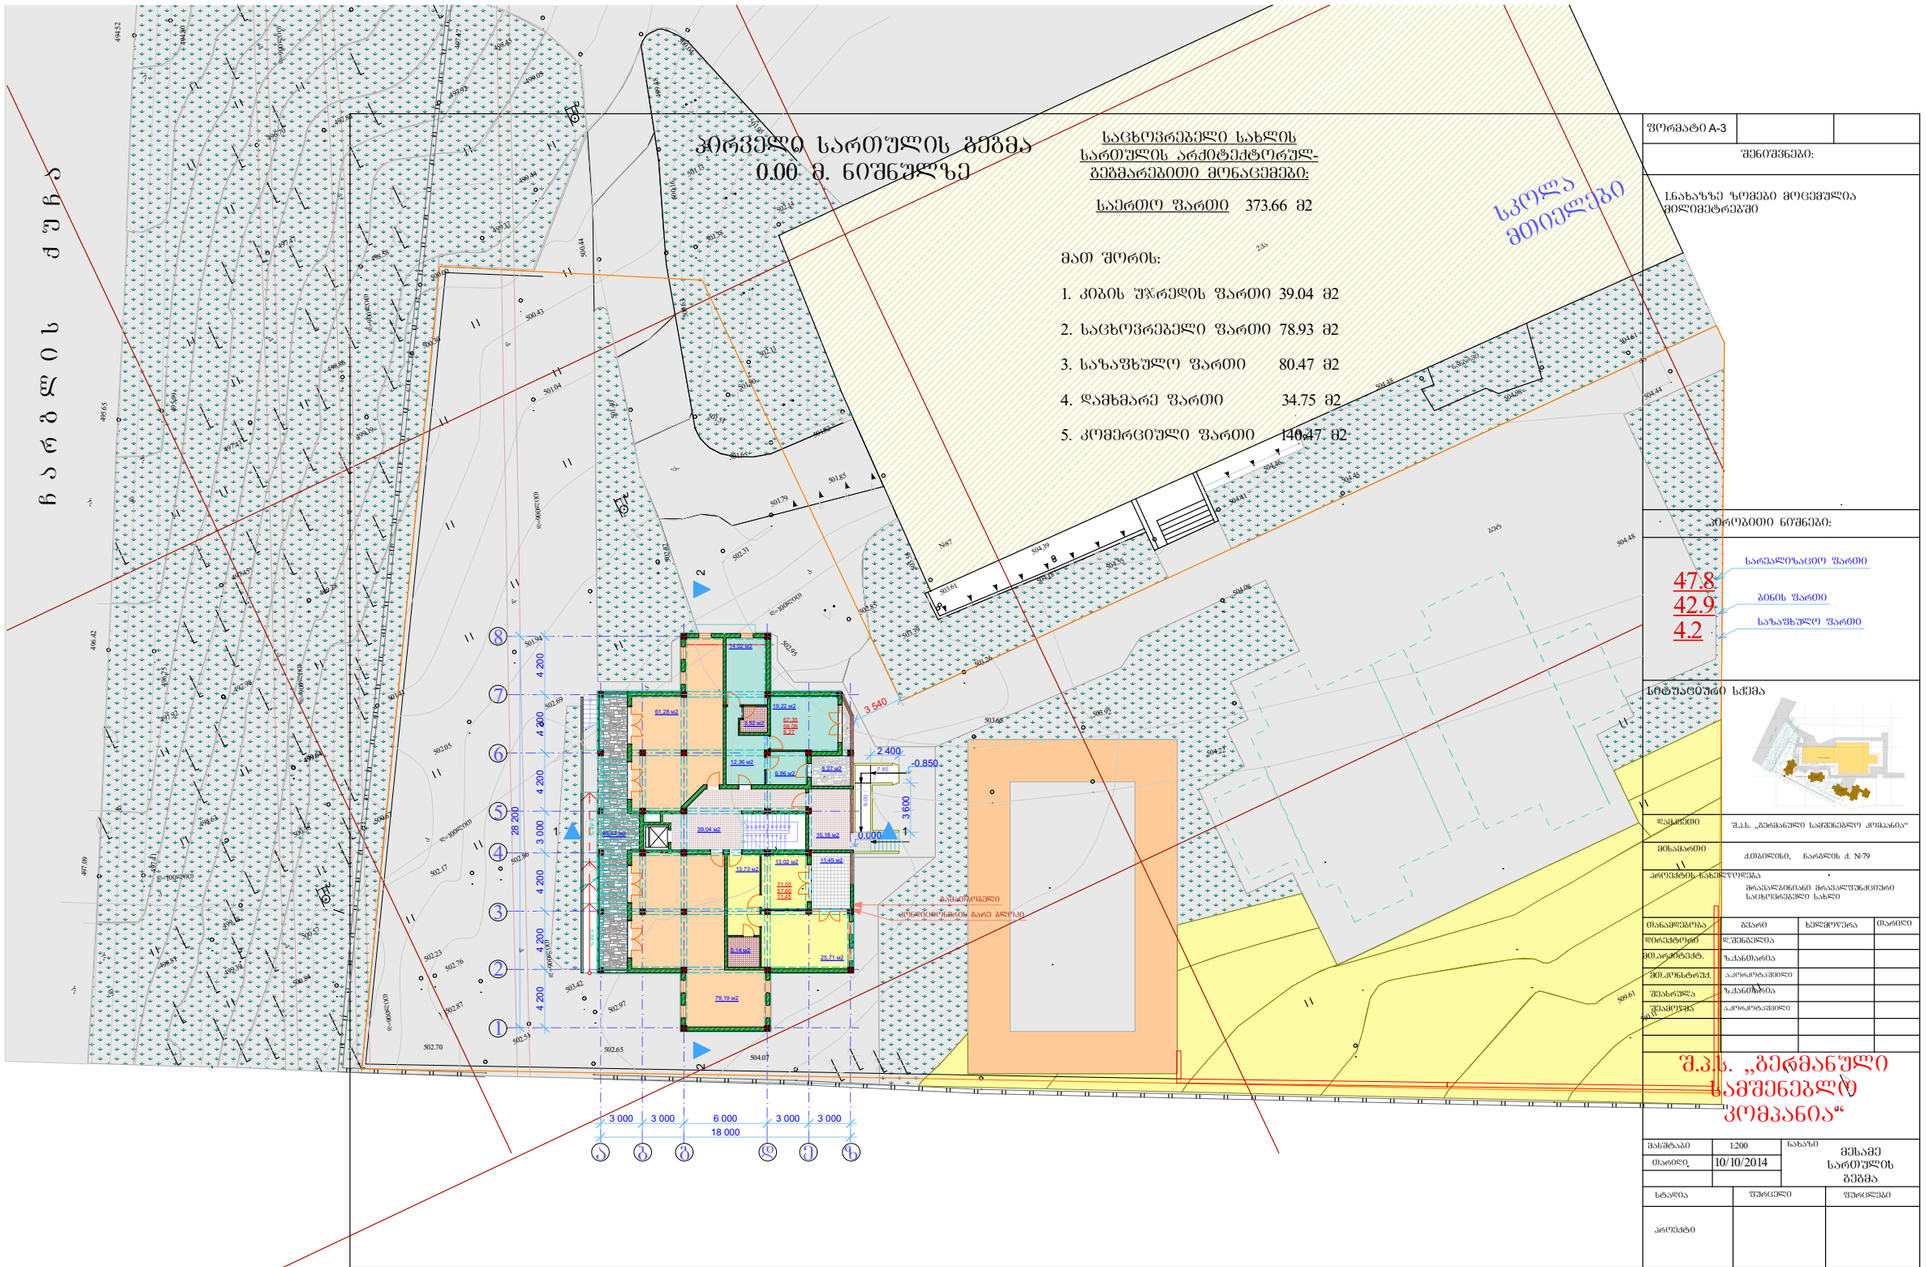

<u>კ1-ის საანგარიშო ფართი</u>

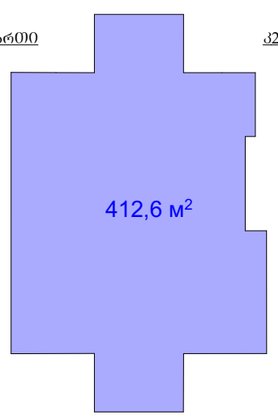


<u>კ2-ის საანგარიშო ფართი</u>

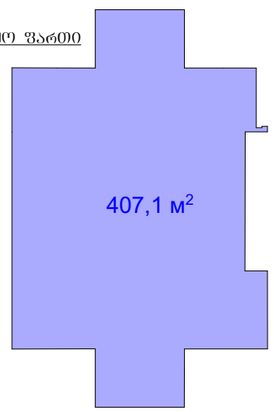

ფორმატი A-3			
შენიშვნები:			
1.ნახაზზე ზომები მოცემულია მილიმეტრებში			
პირობითი ნიშნები:			
47.8 სარეალიზაციო ფართი			
42.9 ბინის ფართი			
4.2 საზაფხულო ფართი			
სიტუაციური სქემა			
დასახელება	შ.პ.ს. „ბერძანული საშენებლო კომპანია“		
მისამართი	ქ.ონი,ონის, ნარანის ქ. №79		
პროექტის დასახელება	მრავალბინიანი მრავალფუნქციური საცხოვრებელი სახლი		
მთავარი პასუხ.	გვარი	ხელმოწერა	თარიღი
მონაწილეები	ლ.ქებაძე		
მთ.არქიტექტ.	ზ.ქანდარია		
მთ.პროექტის	ა.ჯოჯუა		
შესრულა	ზ.ქანდარია		
შესამოწმა	ა.ჯოჯუა		
შ.პ.ს. „ბერძანული საშენებლო კომპანია“			
მასშტაბი 1:200	ნახაზის	მცხამც ს/ტ ბეგმა	
თარიღი 10/10/2014			
სტადია	შეფასება	შენიშვნები	
პროექტი			

მეორე სართულის გეგმა
3.30 მ. ნიშნულზე

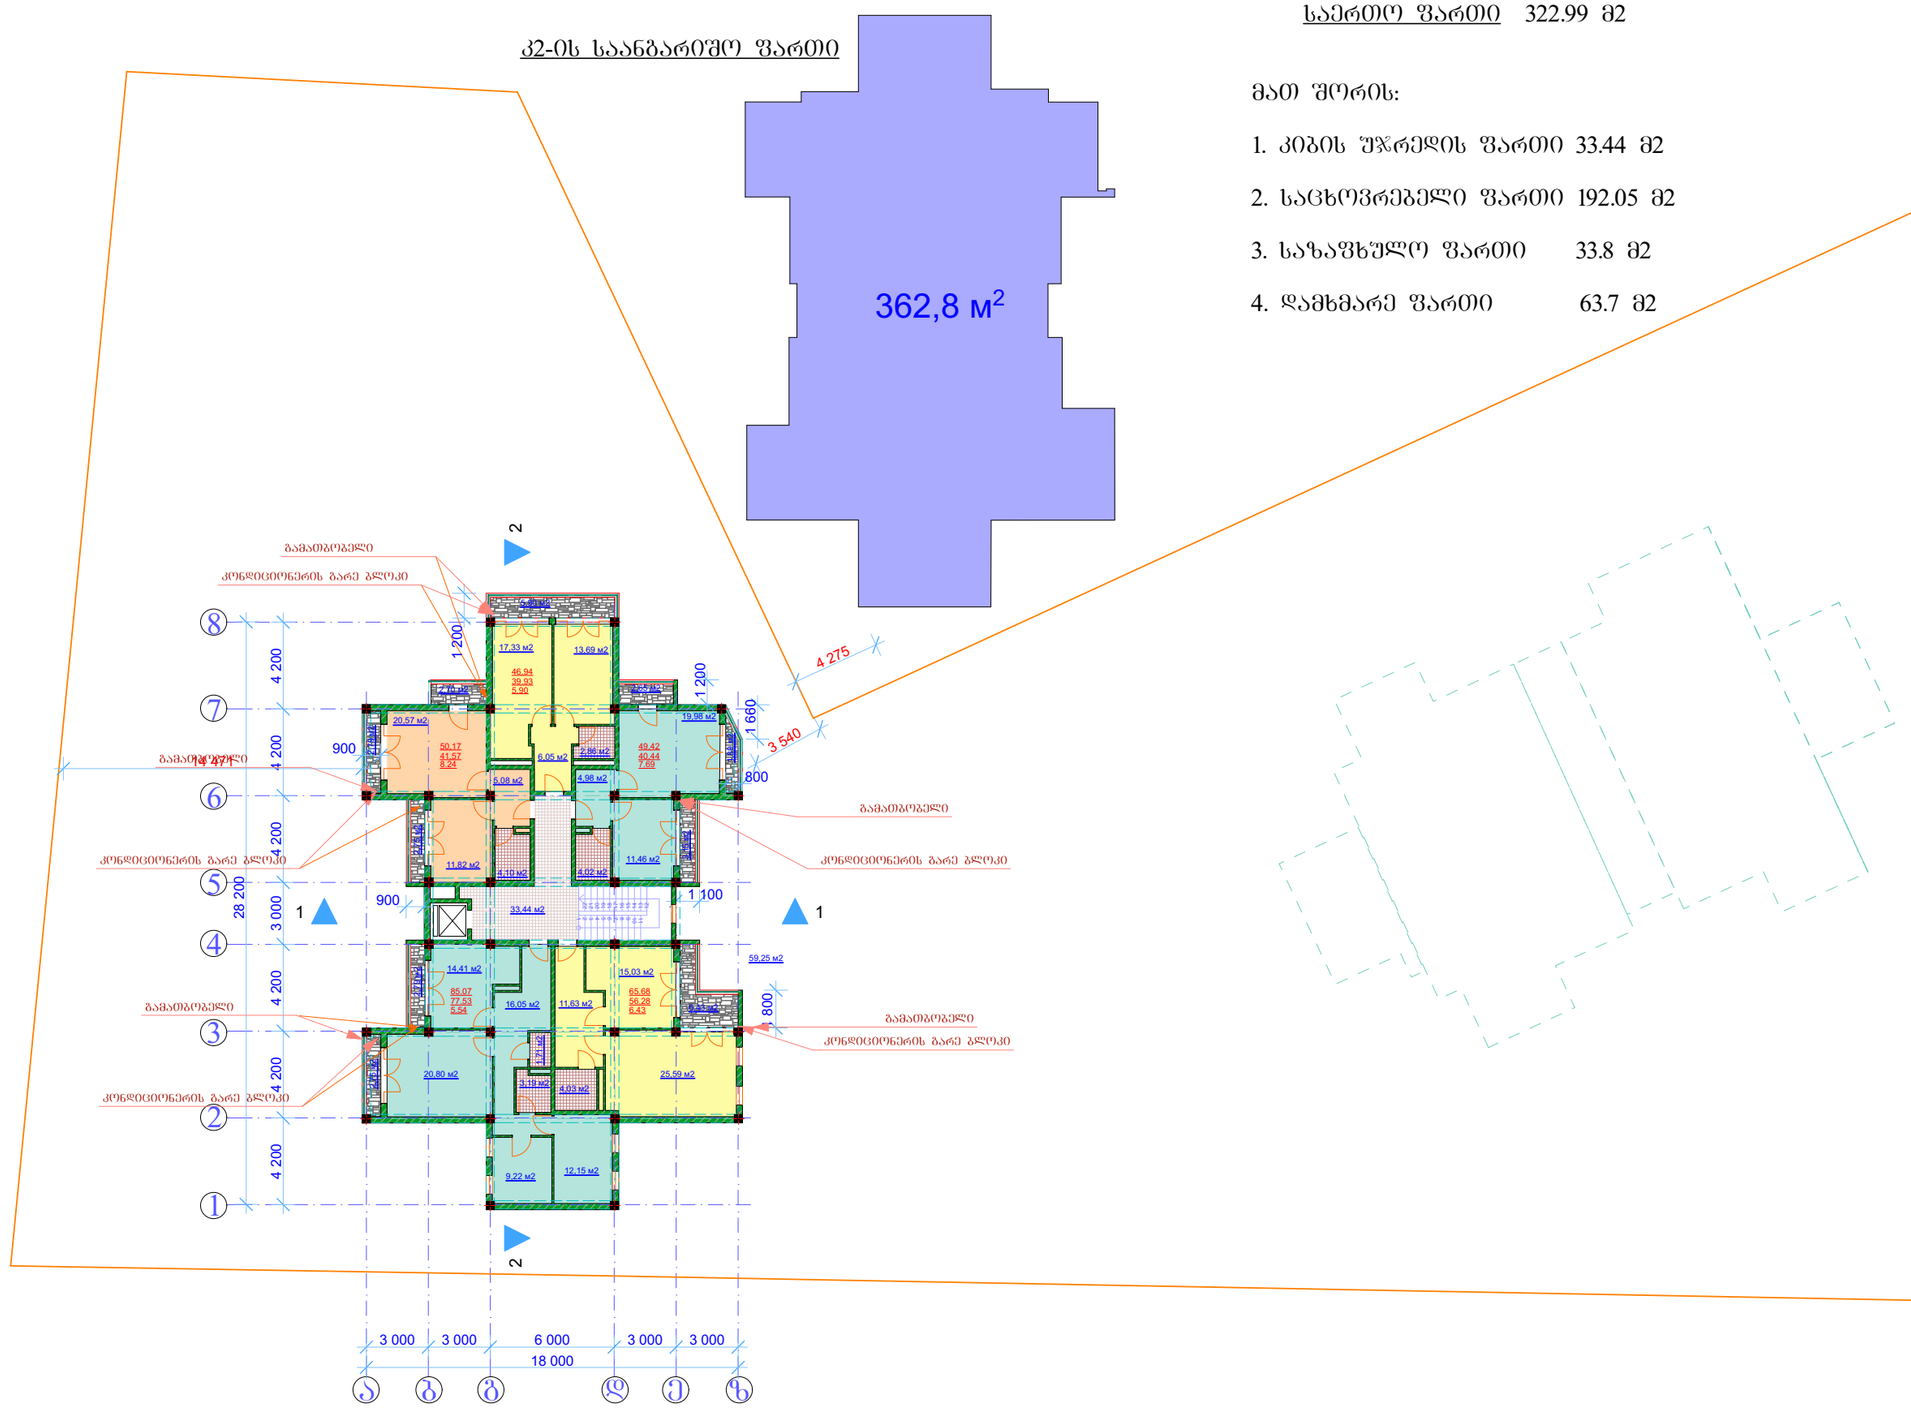

საცხოვრებელი სახლის სართულის არქიტექტორულ-გეგმარებითი მონაცემები:

საერთო ფართი 322.99 მ2

მათ შორის:

1. კიბის უჯრედის ფართი 33.44 მ2
2. საცხოვრებელი ფართი 192.05 მ2
3. საზაფხულო ფართი 33.8 მ2
4. დამხმარე ფართი 63.7 მ2

ფორმატი A-3

შენიშვნები:

1.ნახაზზე ზომები მოცემულია მილიმეტრებში

პირობითი ნიშნები:

47.8 — სარეალიზაციო ფართი
42.9 — ბინის ფართი
4.2 — საზაფხულო ფართი

სიტუაციური სქემა



დამკვეთი	შ.პ.ს. „ბერმანული სამშენებლო კომპანია“
მისამართი	ქ.თბილისი, ჩარგლის ქ. №79
პროექტის სახელწოდება	მრავალბინიანი მრავალფუნქციური საცხოვრებელი სახლი


თანამდებობა	გვარი	ხელმოწერა	თარიღი
დირექტორი	დ.შენგელია		
მთ.არქიტექტ.	ზ.ქანთარია		
მთ.კონსტრუქ.	ა.კორკოტაშვილი		
შემსრულა	ზ.ქანთარია		
შემოწმა	ა.კორკოტაშვილი		

შ.პ.ს. „ბერმანული სამშენებლო კომპანია“

მასშტაბი	1:200	ნახაზი	მეორე სართულის გეგმა
თარიღი	10/10/2014		

სტადია	ფურცელი	ფურცლები
პროექტი		

მესამე სართულის გეგმა
6.60 მ. ნიშნულზე

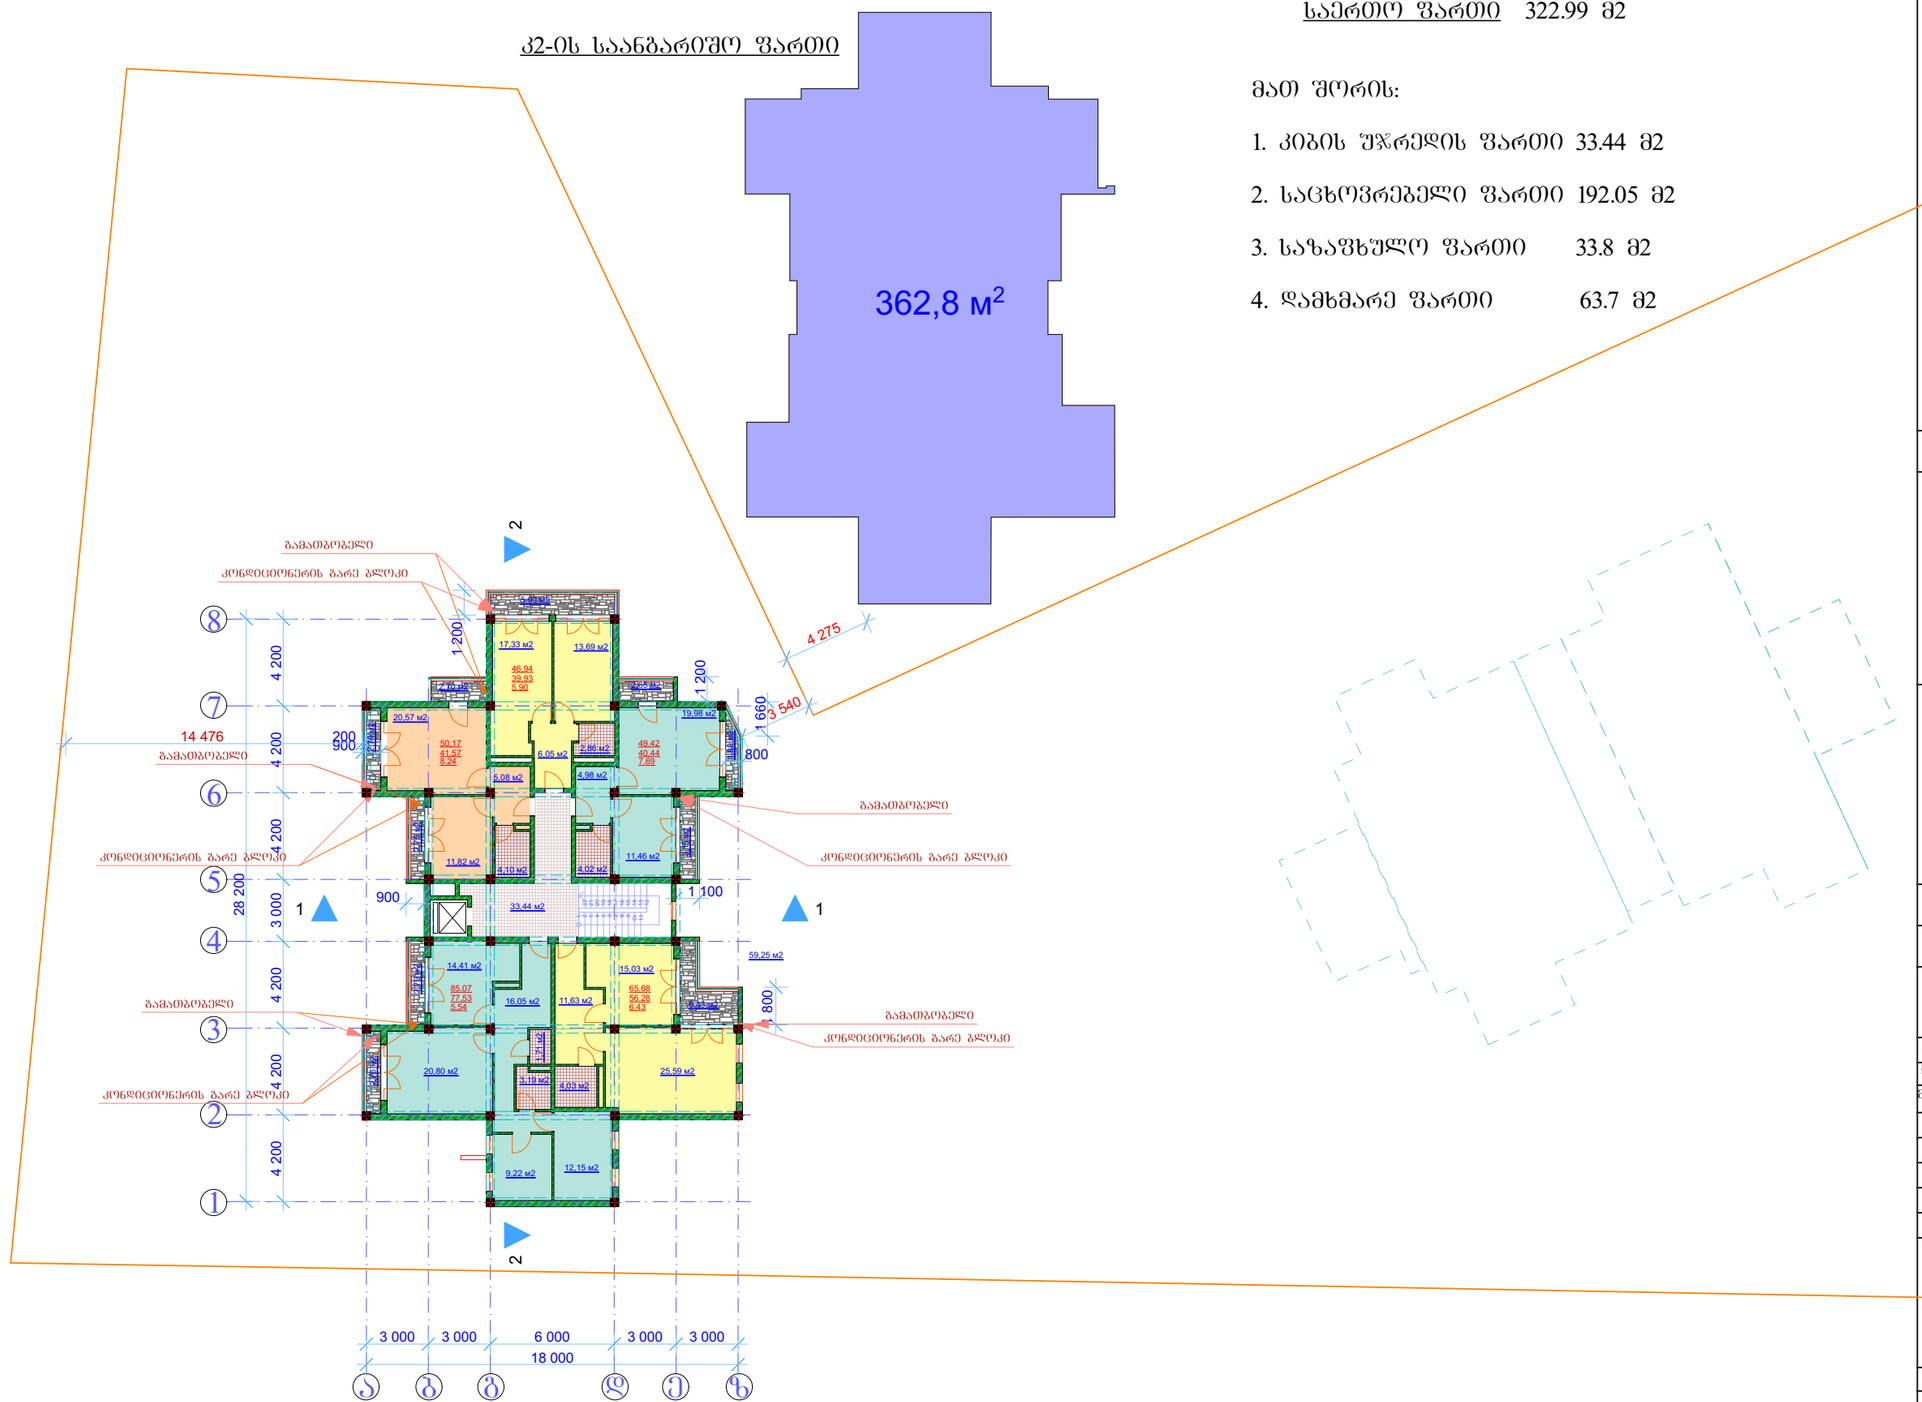

საცხოვრებელი სახლის სართულის არქიტექტორულ-გეგმარებითი მონაცემები:

საერთო ფართი 322.99 მ2

მათ შორის:

1. კიბის უჯრედის ფართი 33.44 მ2
2. საცხოვრებელი ფართი 192.05 მ2
3. საზაფხულო ფართი 33.8 მ2
4. დამხმარე ფართი 63.7 მ2

ფორმატი A-3

შენიშვნები:

1.ნახაზზე ზომები მოცემულია მილიმეტრებში

პირობითი ნიშნები:

47.8 — სარეალიზაციო ფართი
42.9 — ბინის ფართი
4.2 — საზაფხულო ფართი

სიტუაციური სქემა



დამკვეთი	შ.პ.ს. „ბერმანული სამშენებლო კომპანია“
მისამართი	ქ.თბილისი, ნარგლის ქ. №79
პროექტის სახელწოდება	მრავალბინიანი მრავალშუნქციური საცხოვრებელი სახლი


თანამდებობა	გვარი	ხელმოწერა	თარიღი
დირექტორი	ლ.შენგელია		
მთ.არქიტექტ.	ზ.ქანთარია		
მთ.კონსტრუქ.	ა.კორკოტაშვილი		
შესრულა	ზ.ქანთარია		
შეამოწმა	ა.კორკოტაშვილი		

შ.პ.ს. „ბერმანული სამშენებლო კომპანია“

მასშტაბი	1:200	ნახაზი: მესამე სართულის გეგმა
თარიღი	10/10/2014	

სტადია	შურცელი	შურცლები
პროექტი		

მეოთხე სართულის გეგმა
9.90 მ. ნიშნულზე

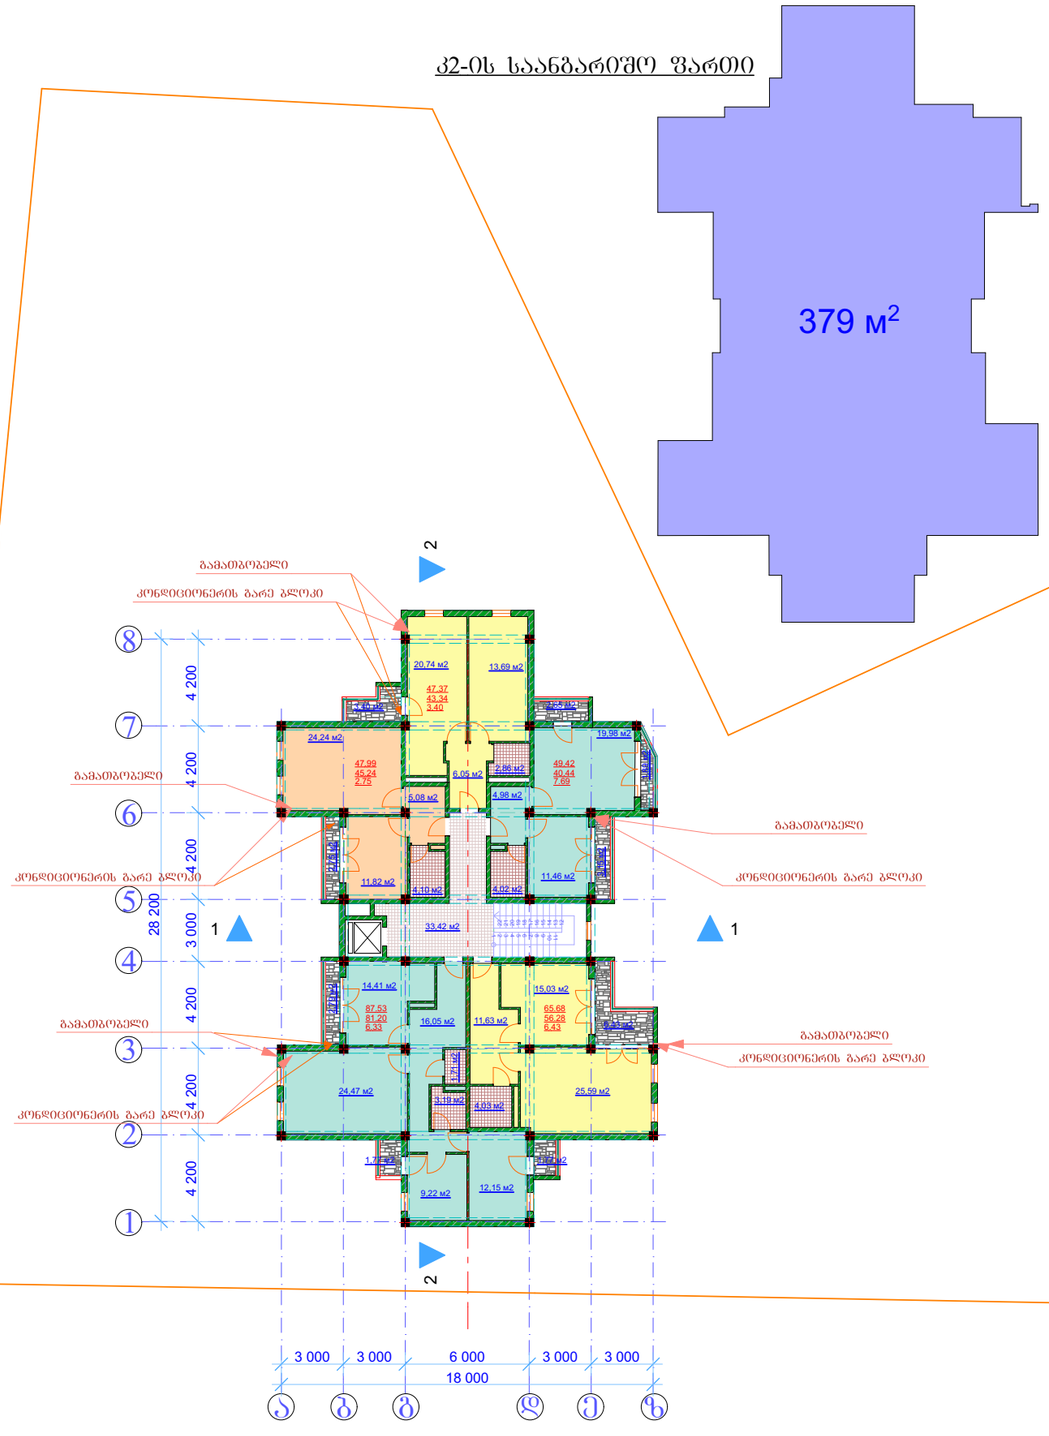

საცხოვრებელი სახლის სართულის არქიტექტორულ-გეგმარებითი მონაცემები:

საერთო ფართი 354.88 მ2

მათ შორის:

1. კიბის უჯრედის ფართი 33.44 მ2
2. საცხოვრებელი ფართი 234.79 მ2
3. საზაფხულო ფართი 23.45 მ2
4. დამხმარე ფართი 63.2 მ2

ფორმატი A-3	

შენიშვნები:

1.ნახაზზე ზომები მოცემულია მილიმეტრებში

პირობითი ნიშნები:

47.8 — სარეალიზაციო ფართი
42.9 — ბინის ფართი
4.2 — საზაფხულო ფართი

სიტუაციური სქემა



დამკვეთი	შ.პ.ს. „ბერძანული სამშენებლო კომპანია“
მისამართი	ქ.ბათუმი, ჩარგლის ქ. №79
პროექტის სახელწოდება	მრავალბინიანი მრავალფუნქციური საცხოვრებელი სახლი

თანამდებობა	გვარი	ხელმოწერა	თარიღი
დირექტორი	დ.შენგელია		
მთ.არქიტექტ.	ზ.ქანთარია		
მთ.კონსტრუქ.	ა.კორკოტაშვილი		
შემსრულა	ზ.ქანთარია		
შემოწმა	ა.კორკოტაშვილი		


შ.პ.ს. „ბერძანული სამშენებლო კომპანია“


მასშტაბი	1:200	ნახაზი	მეოთხე სართულის გეგმა
თარიღი	10/10/2014		

სტადია	ფურცელი	ფურცლები
პროექტი		

მეხუთე სართულის გეგმა
13.20 მ. ნიშნულზე

კ2-ის საანგარიშო ფართი

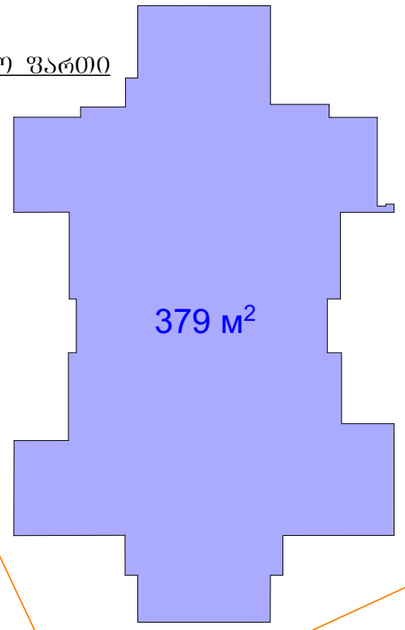

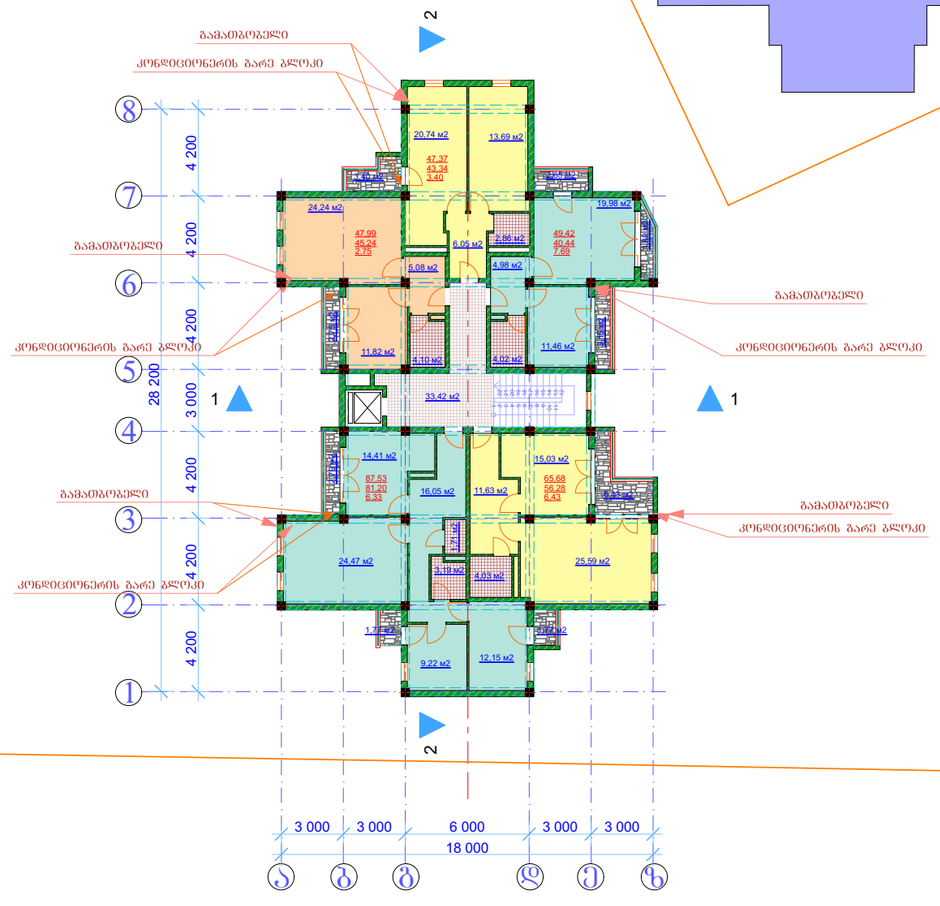

<u>საცხოვრებელი სახლის სართულის არქიტექტორულ-გეგმარებითი მონაცემები:</u>

<u>საერთო ფართი</u> 354.88 მ2

მათ შორის:

1. კიბის უჯრედის ფართი 33.44 მ2
2. საცხოვრებელი ფართი 234.79 მ2
3. საზაფხულო ფართი 23.45 მ2
4. დამხმარე ფართი 63.2 მ2

ფორმატი A-3	

შენიშვნები:

1.ნახაზზე ზომები მოცემულია მილიმეტრებში

პირობითი ნიშნები:

47.8 — სარეალიზაციო ფართი
42.9 — ბინის ფართი
4.2 — საზაფხულო ფართი

სიტუაციური სქემა



დამკვეთი	შ.პ.ს. „ბერმანული სამშენებლო კომპანია“
მისამართი	ქ.თბილისი, ჩარგლის ქ. №79
პროექტის სახელწოდება	მრავალბინიანი მრავალსუნძიური საცხოვრებელი სახლი


თანამდებობა	გვარი	ხელმოწერა	თარიღი
დირექტორი	დ.შენგელია		
მთ.არქიტექტ.	ზ.ქანთარია		
მთ.კონსტრუქ.	ა.კორკოტაშვილი		
შემსრულა	ზ.ქანთარია		
შემოწმა	ა.კორკოტაშვილი		

შ.პ.ს. „ბერმანული სამშენებლო კომპანია“

მასშტაბი	1:200	ნახაზი	მეხუთე სართულის გეგმა
თარიღი	10/10/2014		

სტადია	ფურცელი	ფურცლები
პროექტი		

მეექვსე სართულის გეგმა
16.50 მ. ნიშნულზე

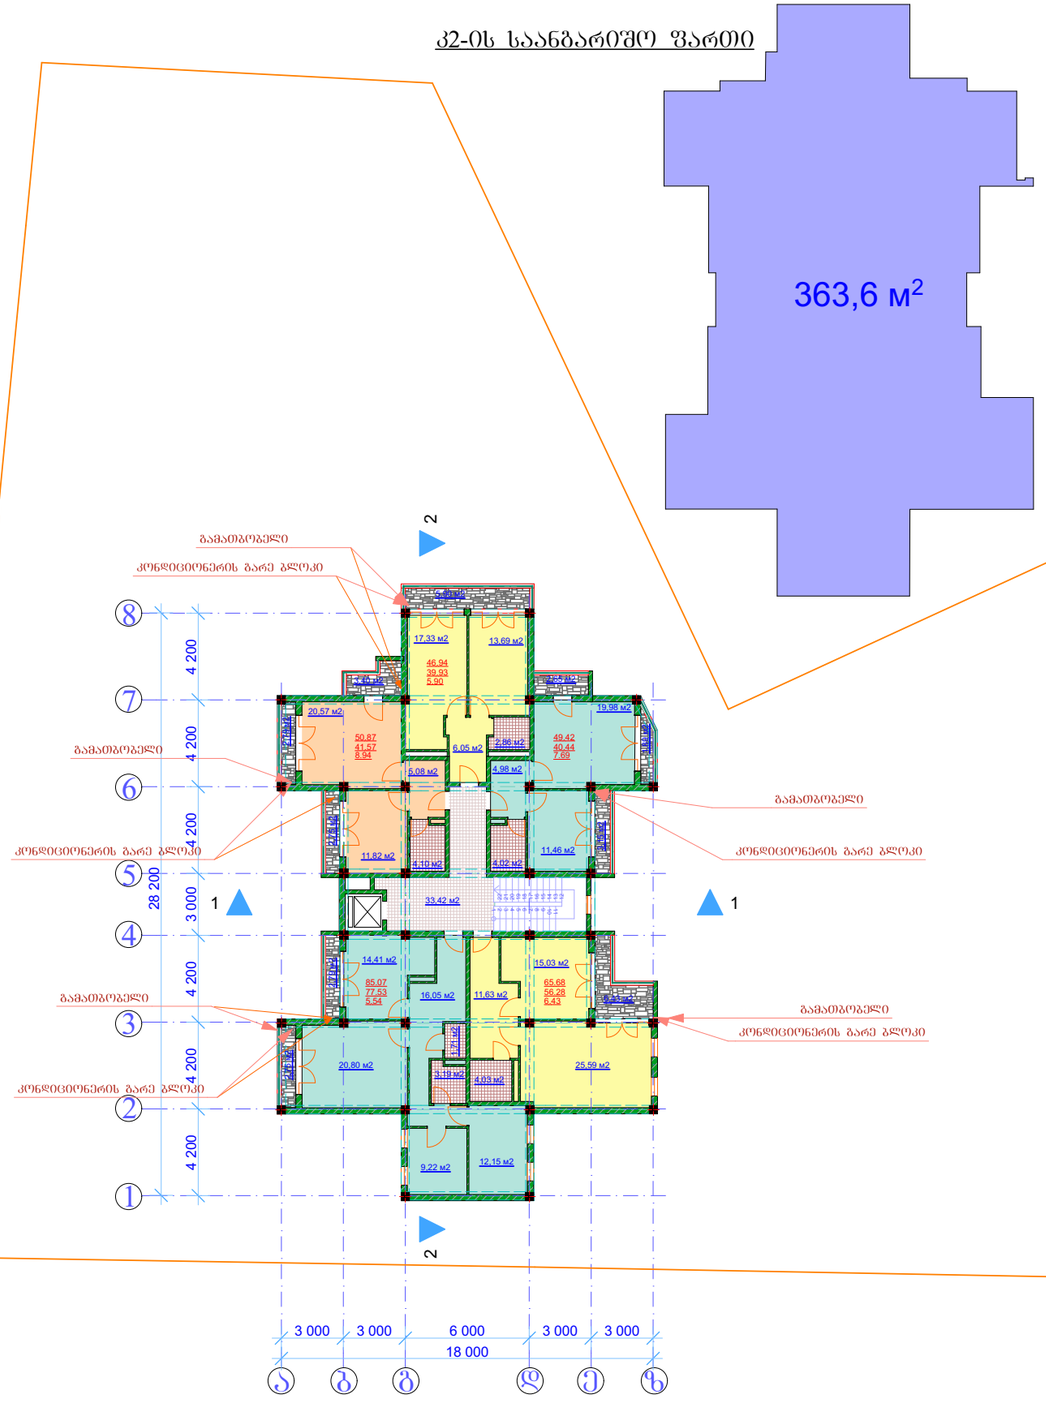

საცხოვრებელი სახლის სართულის არქიტექტორულ-გეგმარებითი მონაცემები:

საერთო ფართი 323.69 მ2

მათ შორის:

1. კიბის უჯრედის ფართი 33.44 მ2
2. საცხოვრებელი ფართი 192.05 მ2
3. საზაფხულო ფართი 34.5 მ2
4. დამხმარე ფართი 63.7 მ2

ფორმატი A-3	

შენიშვნები:

1.ნახაზზე ზომები მოცემულია მილიმეტრებში

პირობითი ნიშნები:

47.8 — სარეალიზაციო ფართი
42.9 — ბინის ფართი
4.2 — საზაფხულო ფართი

სიტუაციური სქემა



დამკვეთი	შ.პ.ს. „ბერმანული სამშენებლო კომპანია“
მისამართი	ქ.თბილისი, ჩარგლის ქ. №79
პროექტის სახელწოდება	მრავალბინიანი მრავალფუნქციური საცხოვრებელი სახლი

თანამდებობა	გვარი	ხელმოწერა	თარიღი
დირექტორი	დ.შენგელია		
მთ.არქიტექტ.	ზ.ქანთარია		
მთ.კონსტრუქ.	ა.კორკოტაშვილი		
შემსრულა	ზ.ქანთარია		
შემოწმა	ა.კორკოტაშვილი		


შ.პ.ს. „ბერმანული სამშენებლო კომპანია“


მასშტაბი	1:200	ნახაზი	მეექვსე სართულის გეგმა
თარიღი	10/10/2014		

სტადია	ფურცელი	ფურცლები
პროექტი		

მეშვიდე სართულის გეგმა
19.80 მ. ნიშნულზე

კ2-ის საანგარიშო ფართი

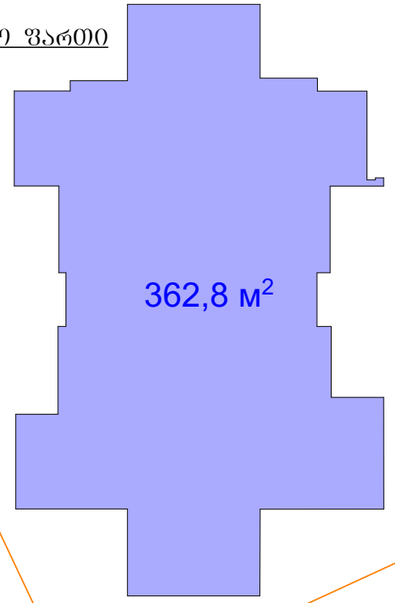

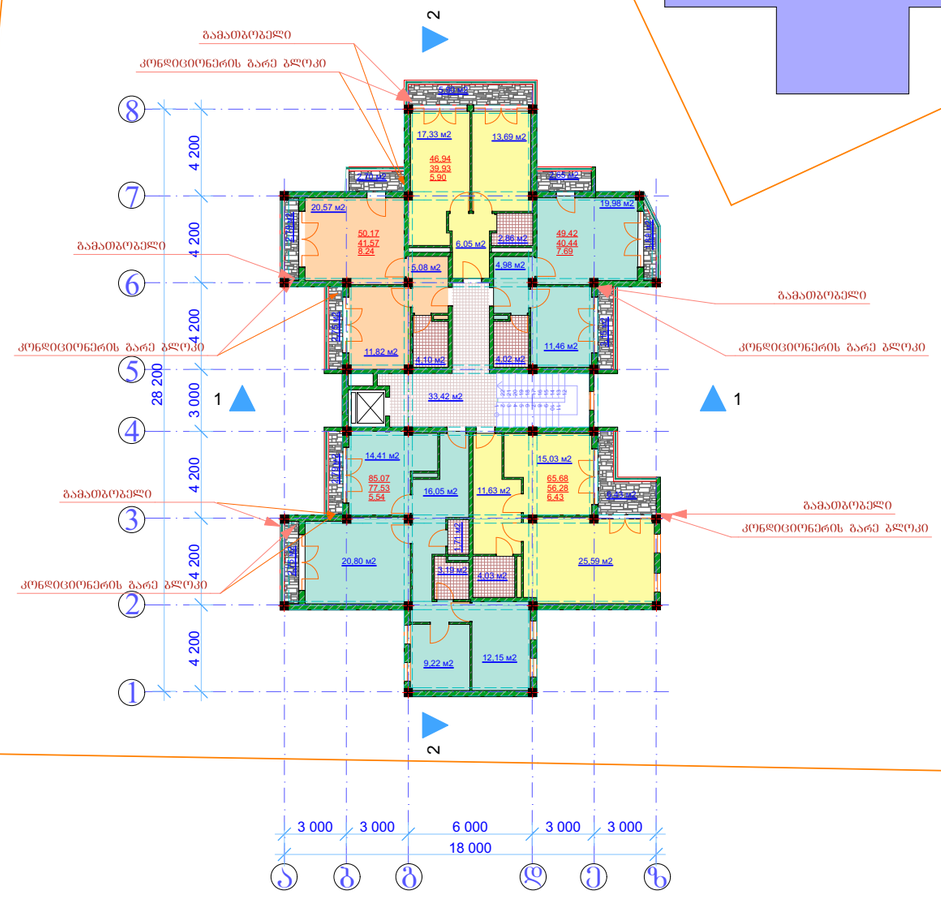

საცხოვრებელი სახლის სართულის არქიტექტორულ-გეგმარებითი მონაცემები:

საერთო ფართი 322.99 მ2

მათ შორის:

1. კიბის უჯრედის ფართი 33.44 მ2
2. საცხოვრებელი ფართი 192.05 მ2
3. საზაფხულო ფართი 33.8 მ2
4. დამხმარე ფართი 63.7 მ2

ფორმატი A-3

შენიშვნები:

1.ნახაზზე ზომები მოცემულია მილიმეტრებში

პირობითი ნიშნები:

47.8 — სარეალიზაციო ფართი
42.9 — ბინის ფართი
4.2 — საზაფხულო ფართი

სიტუაციური სქემა



დამკვეთი	შ.პ.ს. „ბერმანული სამშენებლო კომპანია“
მისამართი	ქ.თბილისი, ჩარგლის ქ. №79
პროექტის სახელწოდება	მრავალბინიანი მრავალფუნქციური საცხოვრებელი სახლი

თანამდებობა	გვარი	ხელმოწერა	თარიღი
დირექტორი	დ.შენგელია		
მთ.არქიტექტ.	ზ.ქანთარია		
მთ.კონსტრუქ.	ა.კორკოტაშვილი		
შემსრულა	ზ.ქანთარია		
შემოწმა	ა.კორკოტაშვილი		


შ.პ.ს. „ბერმანული სამშენებლო კომპანია“

მასშტაბი	1:200	ნახაზი	მეშვიდე სართულის გეგმა
თარიღი	10/10/2014		

სტადია	ფურცელი	ფურცლები
პროექტი		

მერვე სართულის გეგმა
23.00 მ. ნიშნულზე

<u>კ2-ის საანგარიშო ფართი</u>

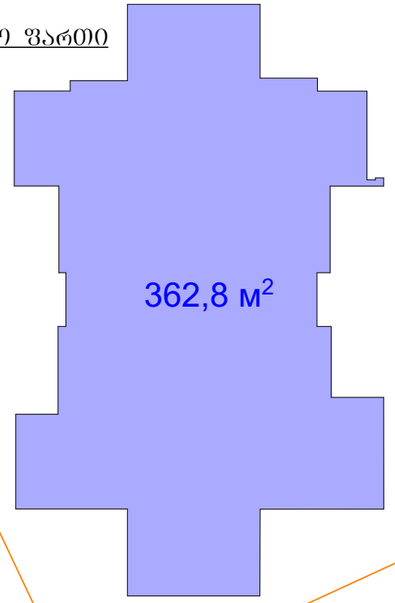


<u>საცხოვრებელი სახლის სართულის არქიტექტორულ-გეგმარებითი მონაცემები:</u>

<u>საერთო ფართი</u> 322.99 მ2

მათ შორის:

1. კიბის უჯრედის ფართი 33.44 მ2
2. საცხოვრებელი ფართი 192.05 მ2
3. საზაფხულო ფართი 33.8 მ2
4. დამხმარე ფართი 63.7 მ2

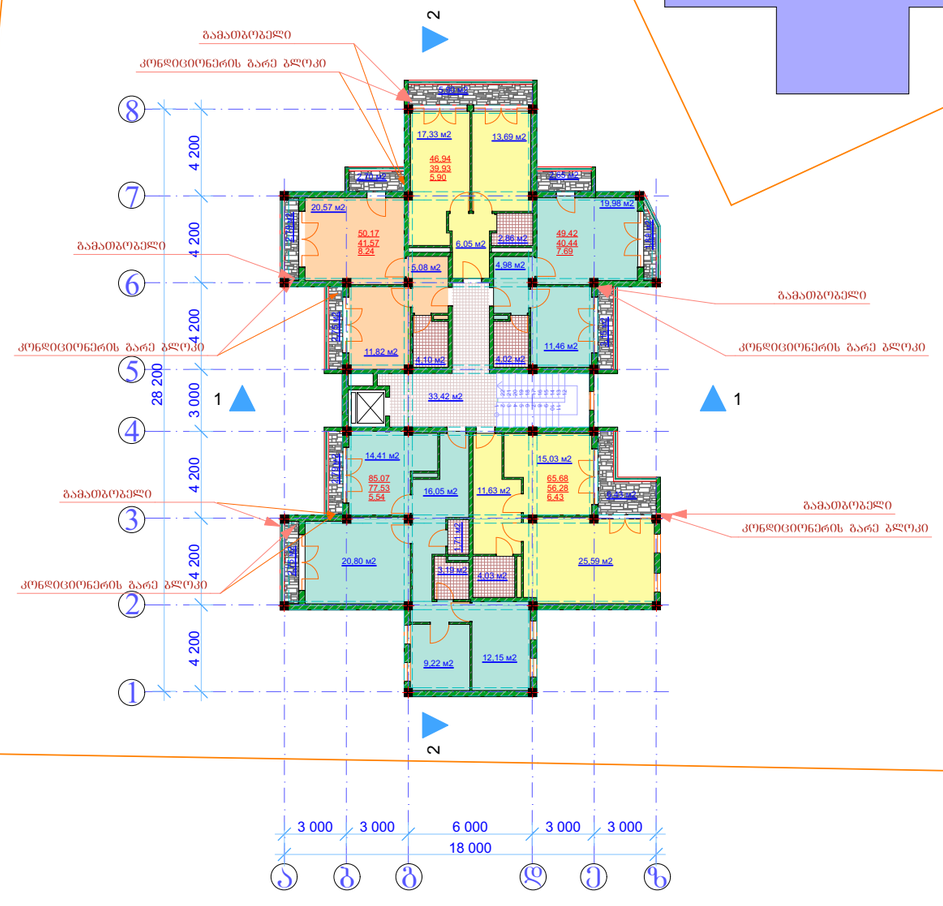

ფორმატი A-3

შენიშვნები:

1.ნახაზზე ზომები მოცემულია მილიმეტრებში

პირობითი ნიშნები:

47.8 — სარეალიზაციო ფართი
42.9 — ბინის ფართი
4.2 — საზაფხულო ფართი

სიტუაციური სქემა



დამკვეთი	შ.პ.ს. „ბერძანული სამშენებლო კომპანია“
მისამართი	ქ.ბათილისი, ჩარგლის ქ. №79
პროექტის სახელწოდება	მრავალბინიანი მრავალფუნქციური საცხოვრებელი სახლი

თანამდებობა	გვარი	ხელმოწერა	თარიღი
დირექტორი	დ.შენგელია		
მთ.არქიტექტ.	ზ.ქანთარია		
მთ.კონსტრუქ.	ა.კორკოტაშვილი		
შემსრულა	ზ.ქანთარია		
შემოწმა	ა.კორკოტაშვილი		


შ.პ.ს. „ბერძანული სამშენებლო კომპანია“


მასშტაბი	1:200	ნახაზი	მერვე სართულის გეგმა
თარიღი	10/10/2014		

სტადია	ფურცელი	ფურცლები
პროექტი		

მცხრე სართულის გეგმა
26.30 მ. ნიშნულზე

<u>კ2-ის საანგარიშო ფართი</u>

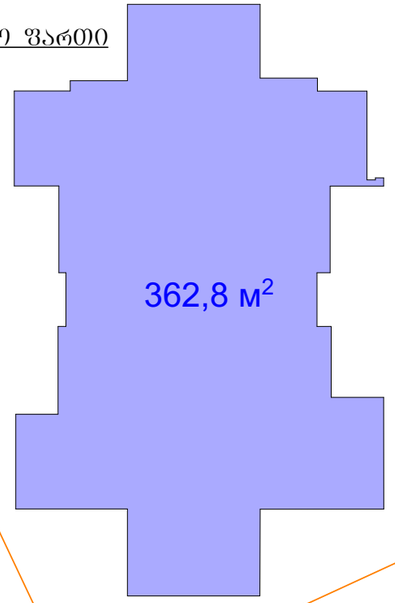

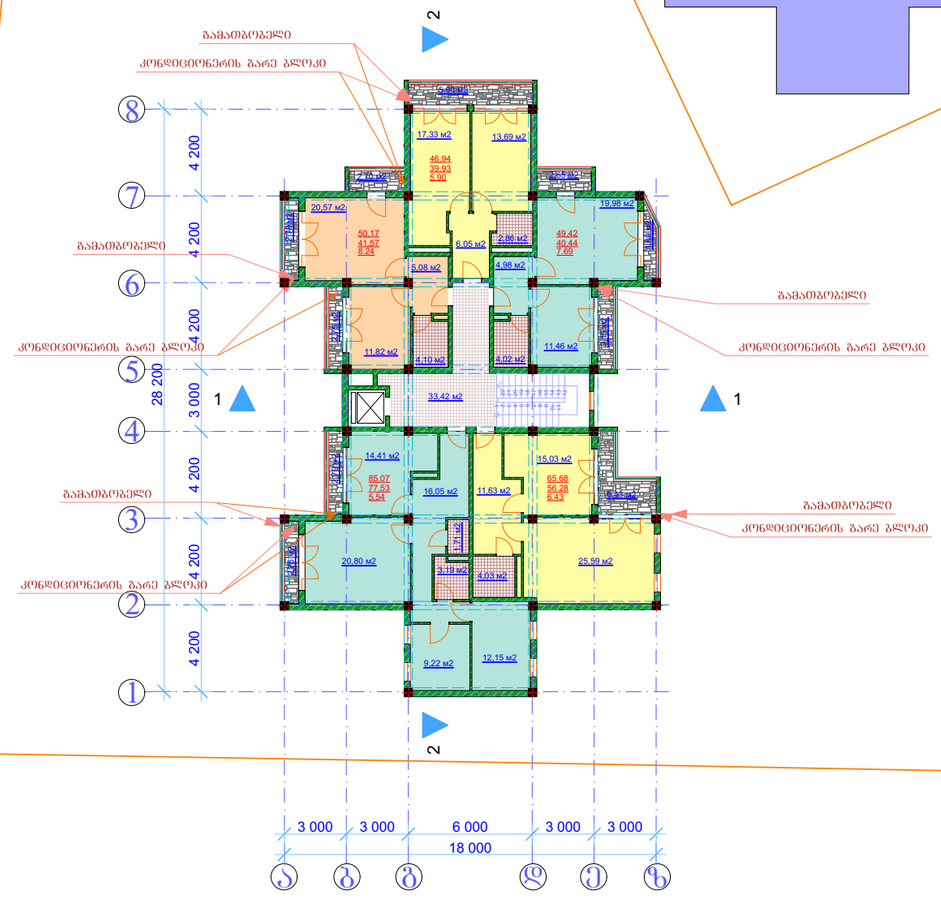


<u>საცხოვრებელი სახლის სართულის არქიტექტორულ-გეგმარებითი მონაცემები:</u>

<u>საერთო ფართი</u> 322.99 მ2

მათ შორის:

1. კიბის უჯრედის ფართი 33.44 მ2
2. საცხოვრებელი ფართი 192.05 მ2
3. საზაფხულო ფართი 33.8 მ2
4. დამხმარე ფართი 63.7 მ2

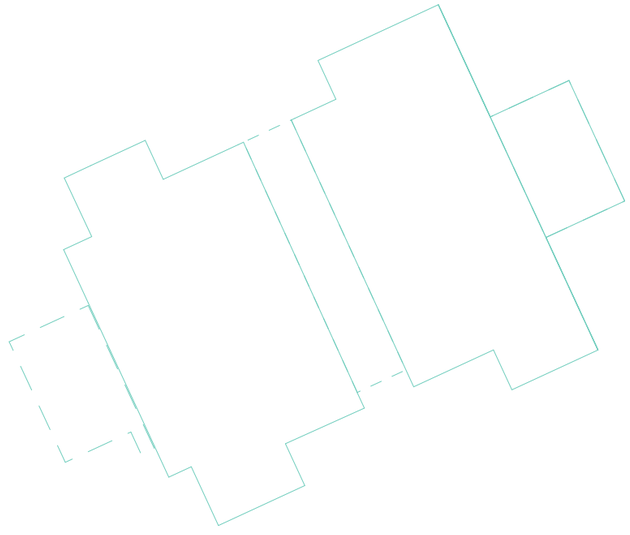

ფორმატი A-3	

შენიშვნები:

1.ნახაზზე ზომები მოცემულია მილიმეტრებში

პირობითი ნიშნები:

47.8 — საექსპლუატაციო ფართი
42.9 — ბინის ფართი
4.2 — საზაფხულო ფართი

სიტუაციური სქემა



დამკვეთი	შ.პ.ს. „ბერმანული სამშენებლო კომპანია“
მისამართი	ქ.თბილისი, ჩარგლის ქ. №79
პროექტის სახელწოდება	მრავალბინიანი მრავალფუნქციური საცხოვრებელი სახლი

თანამდებობა	გვარი	ხელმოწერა	თარიღი
დირექტორი	დ.შენგელია		
მთ.არქიტექტ.	ზ.ქანთარია		
მთ.კონსტრუქ.	ა.კორკოტაშვილი		
შემსრულა	ზ.ქანთარია		
შემოწმა	ა.კორკოტაშვილი		

შ.პ.ს. „ბერმანული სამშენებლო კომპანია“

მასშტაბი	1:200	ნახაზი	მეცხრე სართულის გეგმა
თარიღი	10/10/2014		

სტადია	ფურცელი	ფურცლები
პროექტი		

სახურავის გეგმა

საცხოვრებელი სახლის
სართულის არქიტექტორულ-
გეგმარებითი მონაცემები:


საერთო ფართი 49.86 მ2


მათ შორის:

1. კიბის უჯრედის ფართი 15.34 მ2


4. დამხმარე ფართი 34.52 მ2

კ2-ის საანგარიშო ფართი

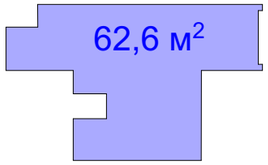

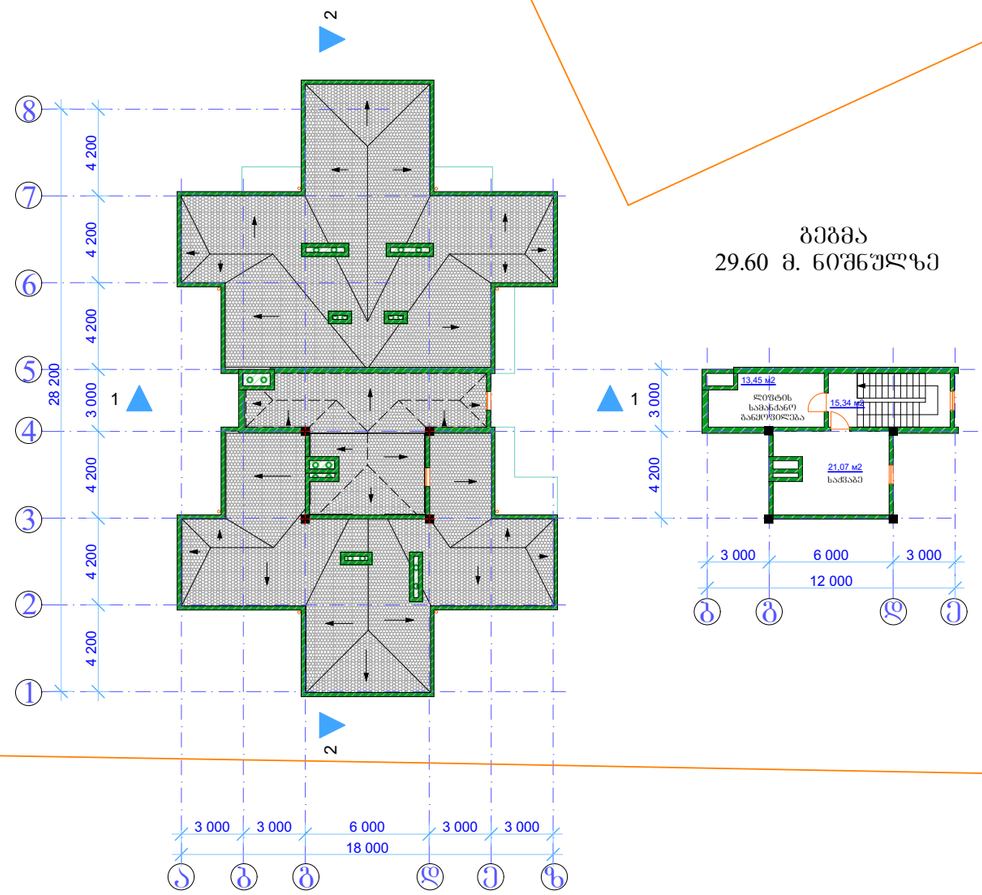

გეგმა
29.60 მ. ნიშნულზე

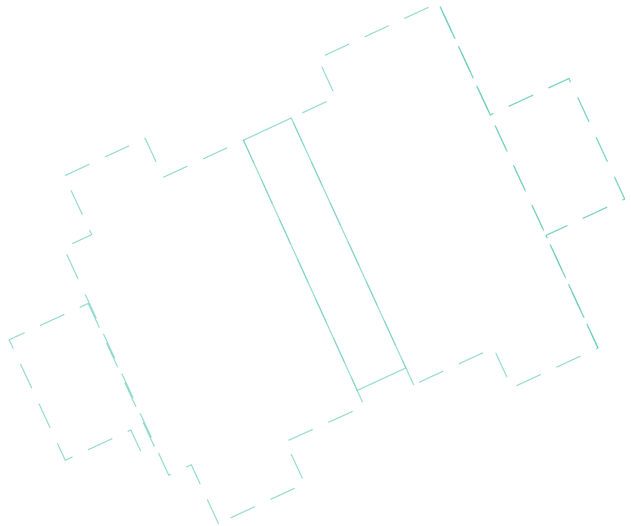


ფორმატი A-3			

შენიშვნები:

1.ნახაზზე ზომები მოცემულია მილიმეტრებში

პირობითი ნიშნები:

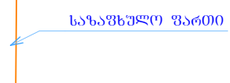

სიტუაციური სქემა



დამკვეთი	შ.პ.ს. „ბერმანული სამშენებლო კომპანია“
მისამართი	ქ.თბილისი, ჩარგლის ქ. №79
პროექტის სახელწოდება	მრავალბინიანი მრავალფუნქციური საცხოვრებელი სახლი

თანამდებობა	გვარი	ხელმოწერა	თარიღი
დირექტორი	დ.შენგელია		
მთ.არქიტექტ.	ზ.ქანთარია		
მთ.კონსტრუქ.	ა.კორკოტაშვილი		
შესრულა	ზ.ქანთარია		
შეამოწმა	ა.კორკოტაშვილი		

შ.პ.ს. „ბერმანული სამშენებლო კომპანია“

მასშტაბი	1:200	ნახაზი
თარიღი	10/10/2014	სახურავის გეგმა

სტადია	ფურცელი	ფურცლები
პროექტი		