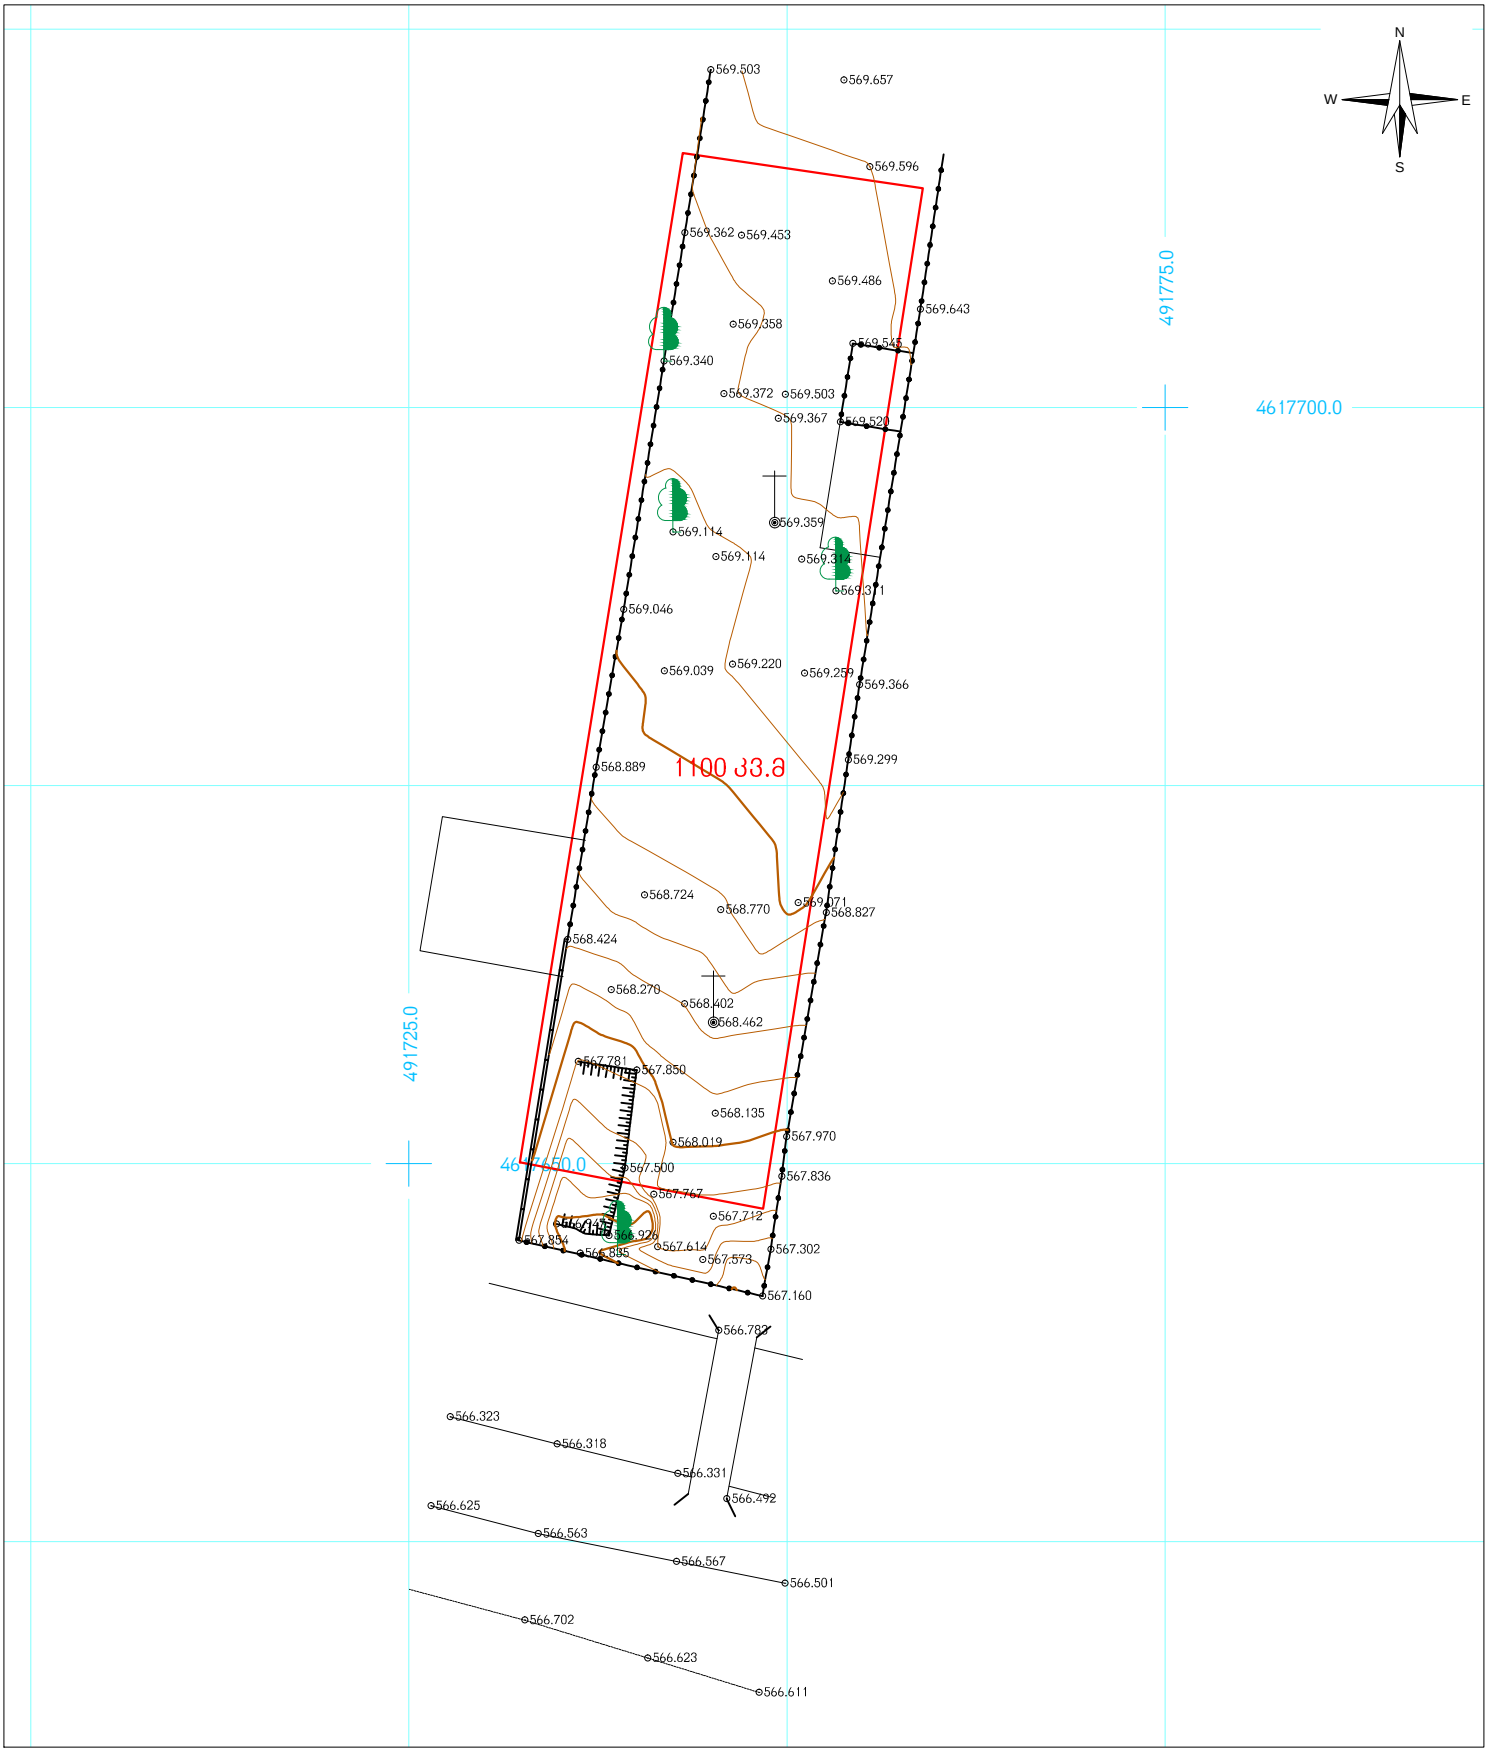


პირობითი აღნიშვნები

მიწის ნაკვეთის საზღვრები

შენობა

456000

4678900

UTM სისტემის კოორდინატები

•500 სიმაღლის ნიშნული

ფოთლოვანი ხე

წიწვოვანი ხე

პალმა

კიპარისი

ბაზონი

ბუჩქი

ეკლიანი ბუჩქი

ვენახი

ჭის ლუქი

ქვაღელი

ელ. ბოძი

გაზის მილი


გრუნტის გზა

ტოპოგეგმა

მისამართი:	ქ. თბილისი, დიდი ლილო, ვარკეთილის მეურნეობა	
დამკვეთი:	ვაჟა არევაძე	
განყოფილების უფროსი		რ. აბესოვი
აზომა		ა. დამაცალაშვილი
დახაზა		რ. აბესოვი
მ: 1:500	ფართობი 1100 კვ.მ.	01.09.2014

saproeqto
gengegma
m. 1:500

misamarTi: Tbilisi, didi lilo, varkeTilis meurneoba. s/k 81.08.27.375
farTobi: 1100 m
sargeblobis forma: kerZo sakuTreba

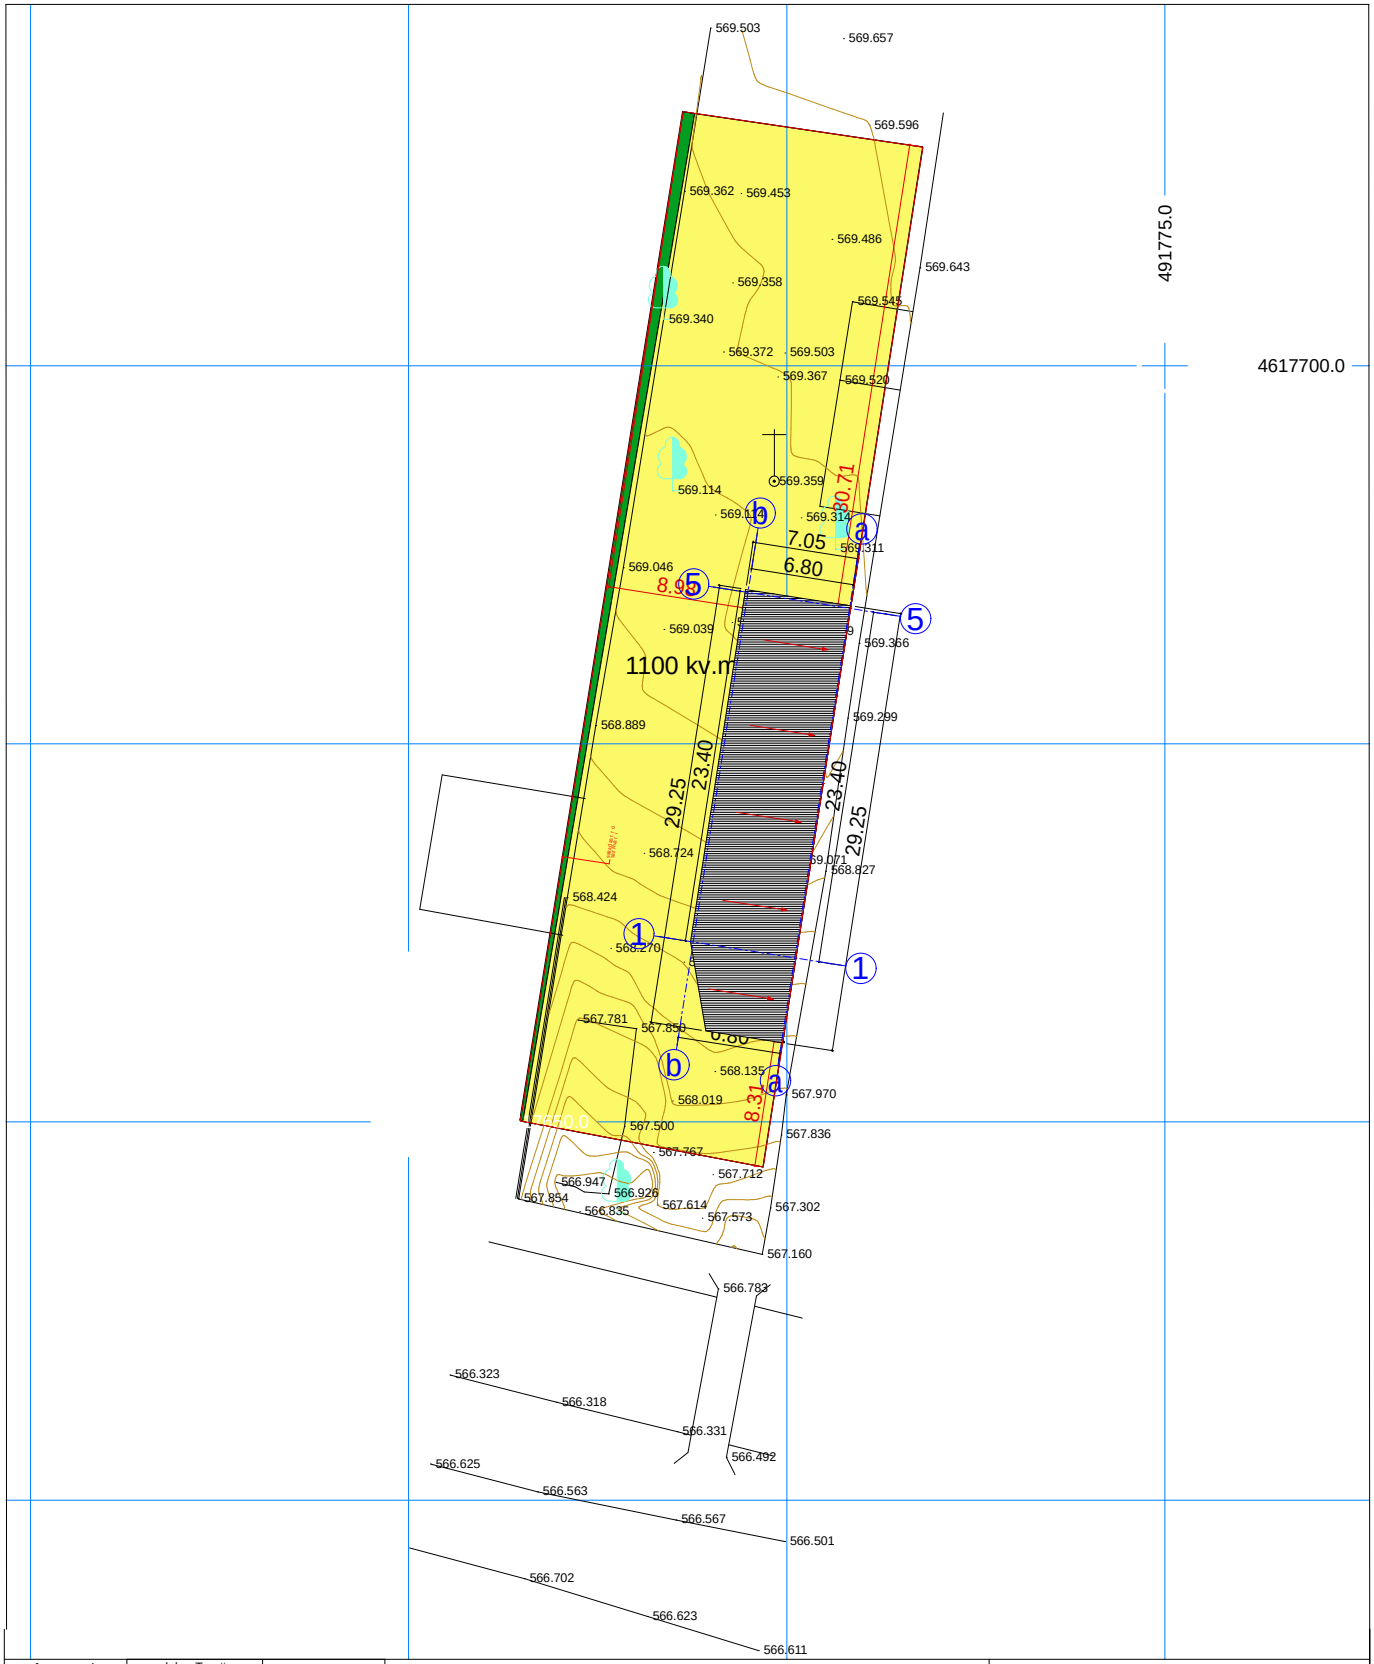

formati PAPER SIZE	dakveTa # CONTRACT #	failis saxeli FILE NAME
A-4		

damkveTi:

proeqtis saxelwodeba:

misamarTi:

Tanamdeboba	gvari	
direqtori	r.kobaiZe	
arqiteqtori	d.munjiSvili	
daamuSava	d.munjiSvili	

S.p.s. "igrika"

masStabi	1:500	gengegma
TariRi	08.30. 2014	
stadia STAGE	furceli INDEX	furclebi PAGES
arqiteqturuli nawili		

sarekriacio zona 3 (rz-3)

sasofLo-sameurneo zona (sofz)