
ფორმატი	
A-2	

ექსპლიკაცია		
ავტოსადგომის ფართობი	613.01	კვ.მ

ავტოსადგომის გეგმა -2.70 ნიშნულზე

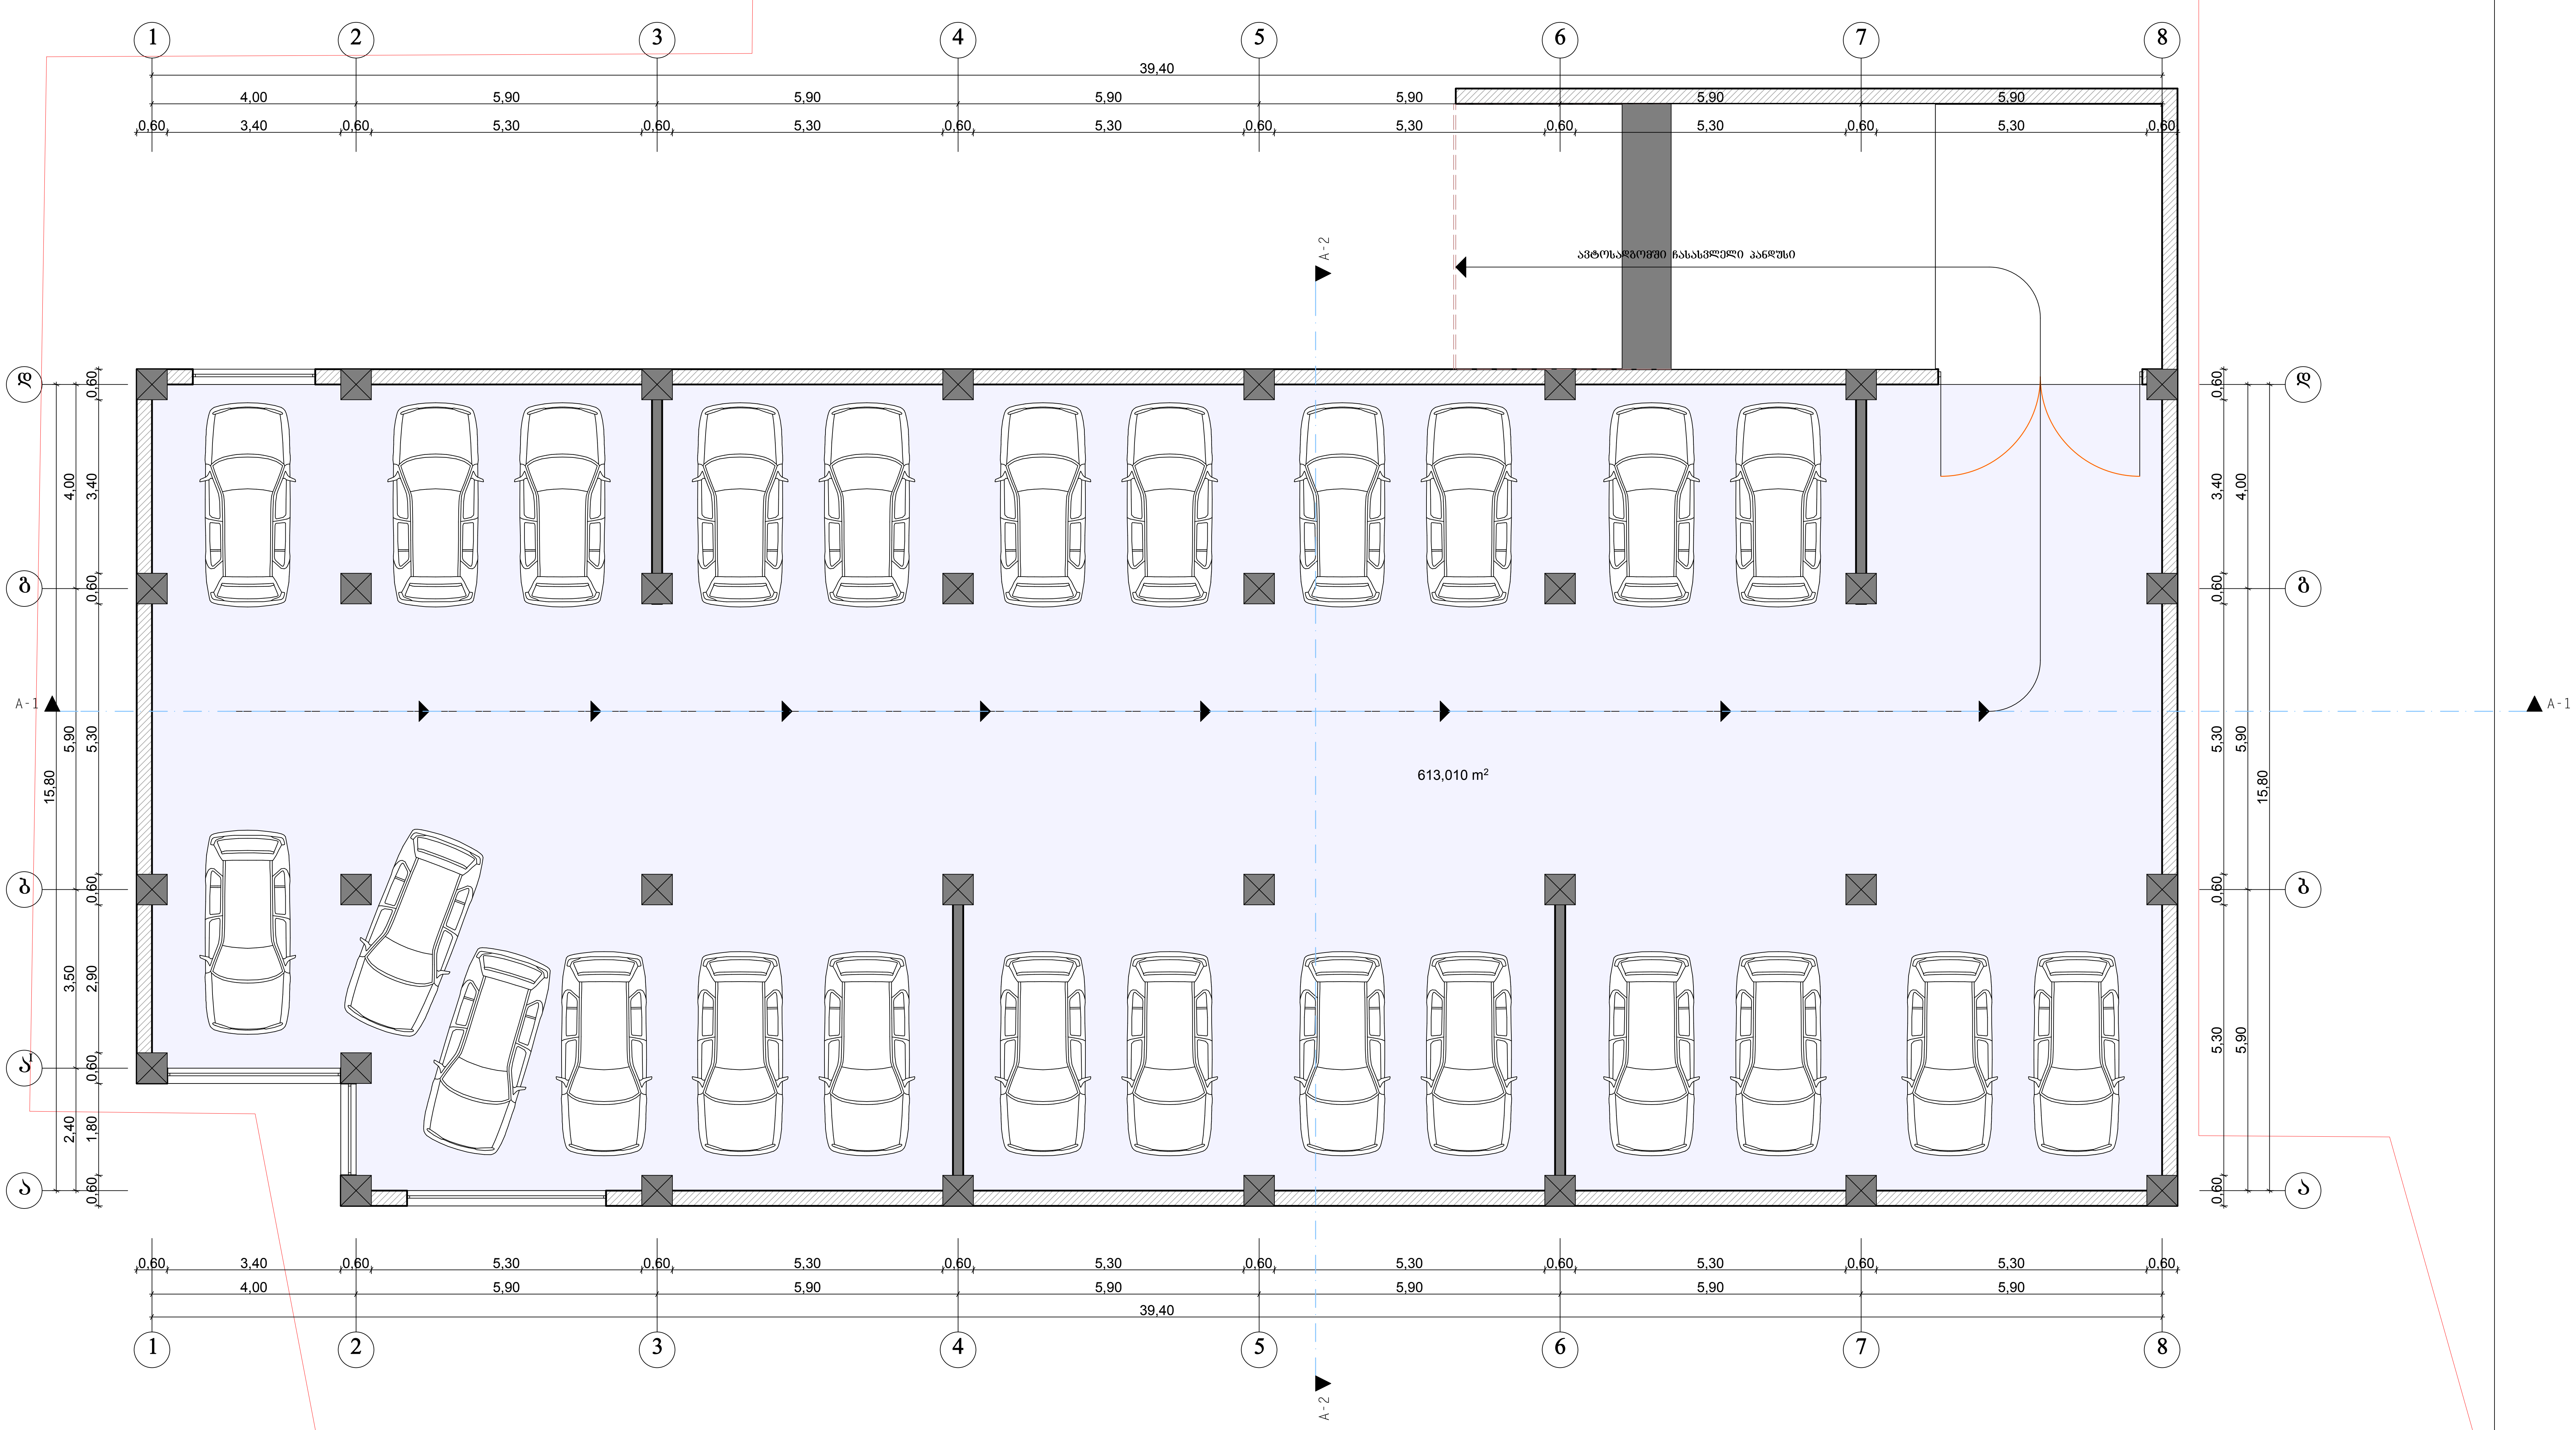

პროექტირება		
ავტოსადგომის გეგმა -2.70 ნიშნულზე		
დირექტორი	ზ. მიქაშავიძე	
პროექტის მთავარი არქიტექტორი	კ. დგებუაძე	
დაამუშავა	კ. დგებუაძე	
მასშტაბი	ფურცელი	თარიღი
1:100	4	


ქალაქი თბილისი,დასახლება აეროდრომი,ქუჩა 1, №2დ-ში მდებარე ტერიტორიაზე საზოგადოებრივი-საცხოვრებელი შენობის კორექტირებული პროექტი

შპს „მადანი"


ՕԳՔԳՈՒՄԱՐ ՄԱՇՏՈՑՈՒՄՆԵՐԻ ՀԱՄԱՐ ՀԱՅԱՍՏԱՆԻ ՀԱՆՐԱՊԵՏՈՒԹՅԱՆ ԿԱՐՄԻՐ ԳԱՎԱՌԻ ՀԱՄԱՅՆՔԱՊԵՏԱՐԱՆԻ ԿԱՌՈՒՑԱՊԱՏՄԱԿԱՆ ՀԱՐԿԱՅԻՆ ՀՈՂԱՄԱՍԻ ՎՐԱ ԳՏՆՎՈՂ ՀԱՆՐԱՅԻՆ ՍՊՈՐՏԱՅԻՆ ՀԱՄԱԼԻՐՔԻ ԱՇԽԱՏԱՆՔԱՅԻՆ ՆԱԽԱԳԻԾ

«ՕԳՆԱՀԱՐ» ՊՈԱԿ

ՇԻՆԱՐԱՐԱԿԱՆ	
Ա-2	
ԱՇԽԱՏԱՆՔԱՅԻՆ ՆԱԽԱԳԻԾ	
ՀԱՐԿԱՅԻՆ ՀՈՂԱՄԱՍԻ ՎՐԱ ԳՏՆՎՈՂ ՀԱՆՐԱՅԻՆ ՍՊՈՐՏԱՅԻՆ ՀԱՄԱԼԻՐՔԻ ՀԱՄԱՐ	
ՀՈՂԱՄԱՍԻ ՎՐԱ ԳՏՆՎՈՂ ՀԱՆՐԱՅԻՆ ՍՊՈՐՏԱՅԻՆ ՀԱՄԱԼԻՐՔԻ ՀԱՄԱՐ ՀՈՂԱՄԱՍԻ ՎՐԱ ԳՏՆՎՈՂ ՀԱՆՐԱՅԻՆ ՍՊՈՐՏԱՅԻՆ ՀԱՄԱԼԻՐՔԻ ՀԱՄԱՐ	557.23
ՀՈՂԱՄԱՍԻ ՎՐԱ ԳՏՆՎՈՂ ՀԱՆՐԱՅԻՆ ՍՊՈՐՏԱՅԻՆ ՀԱՄԱԼԻՐՔԻ ՀԱՄԱՐ	29.07
	33.3
	33.3

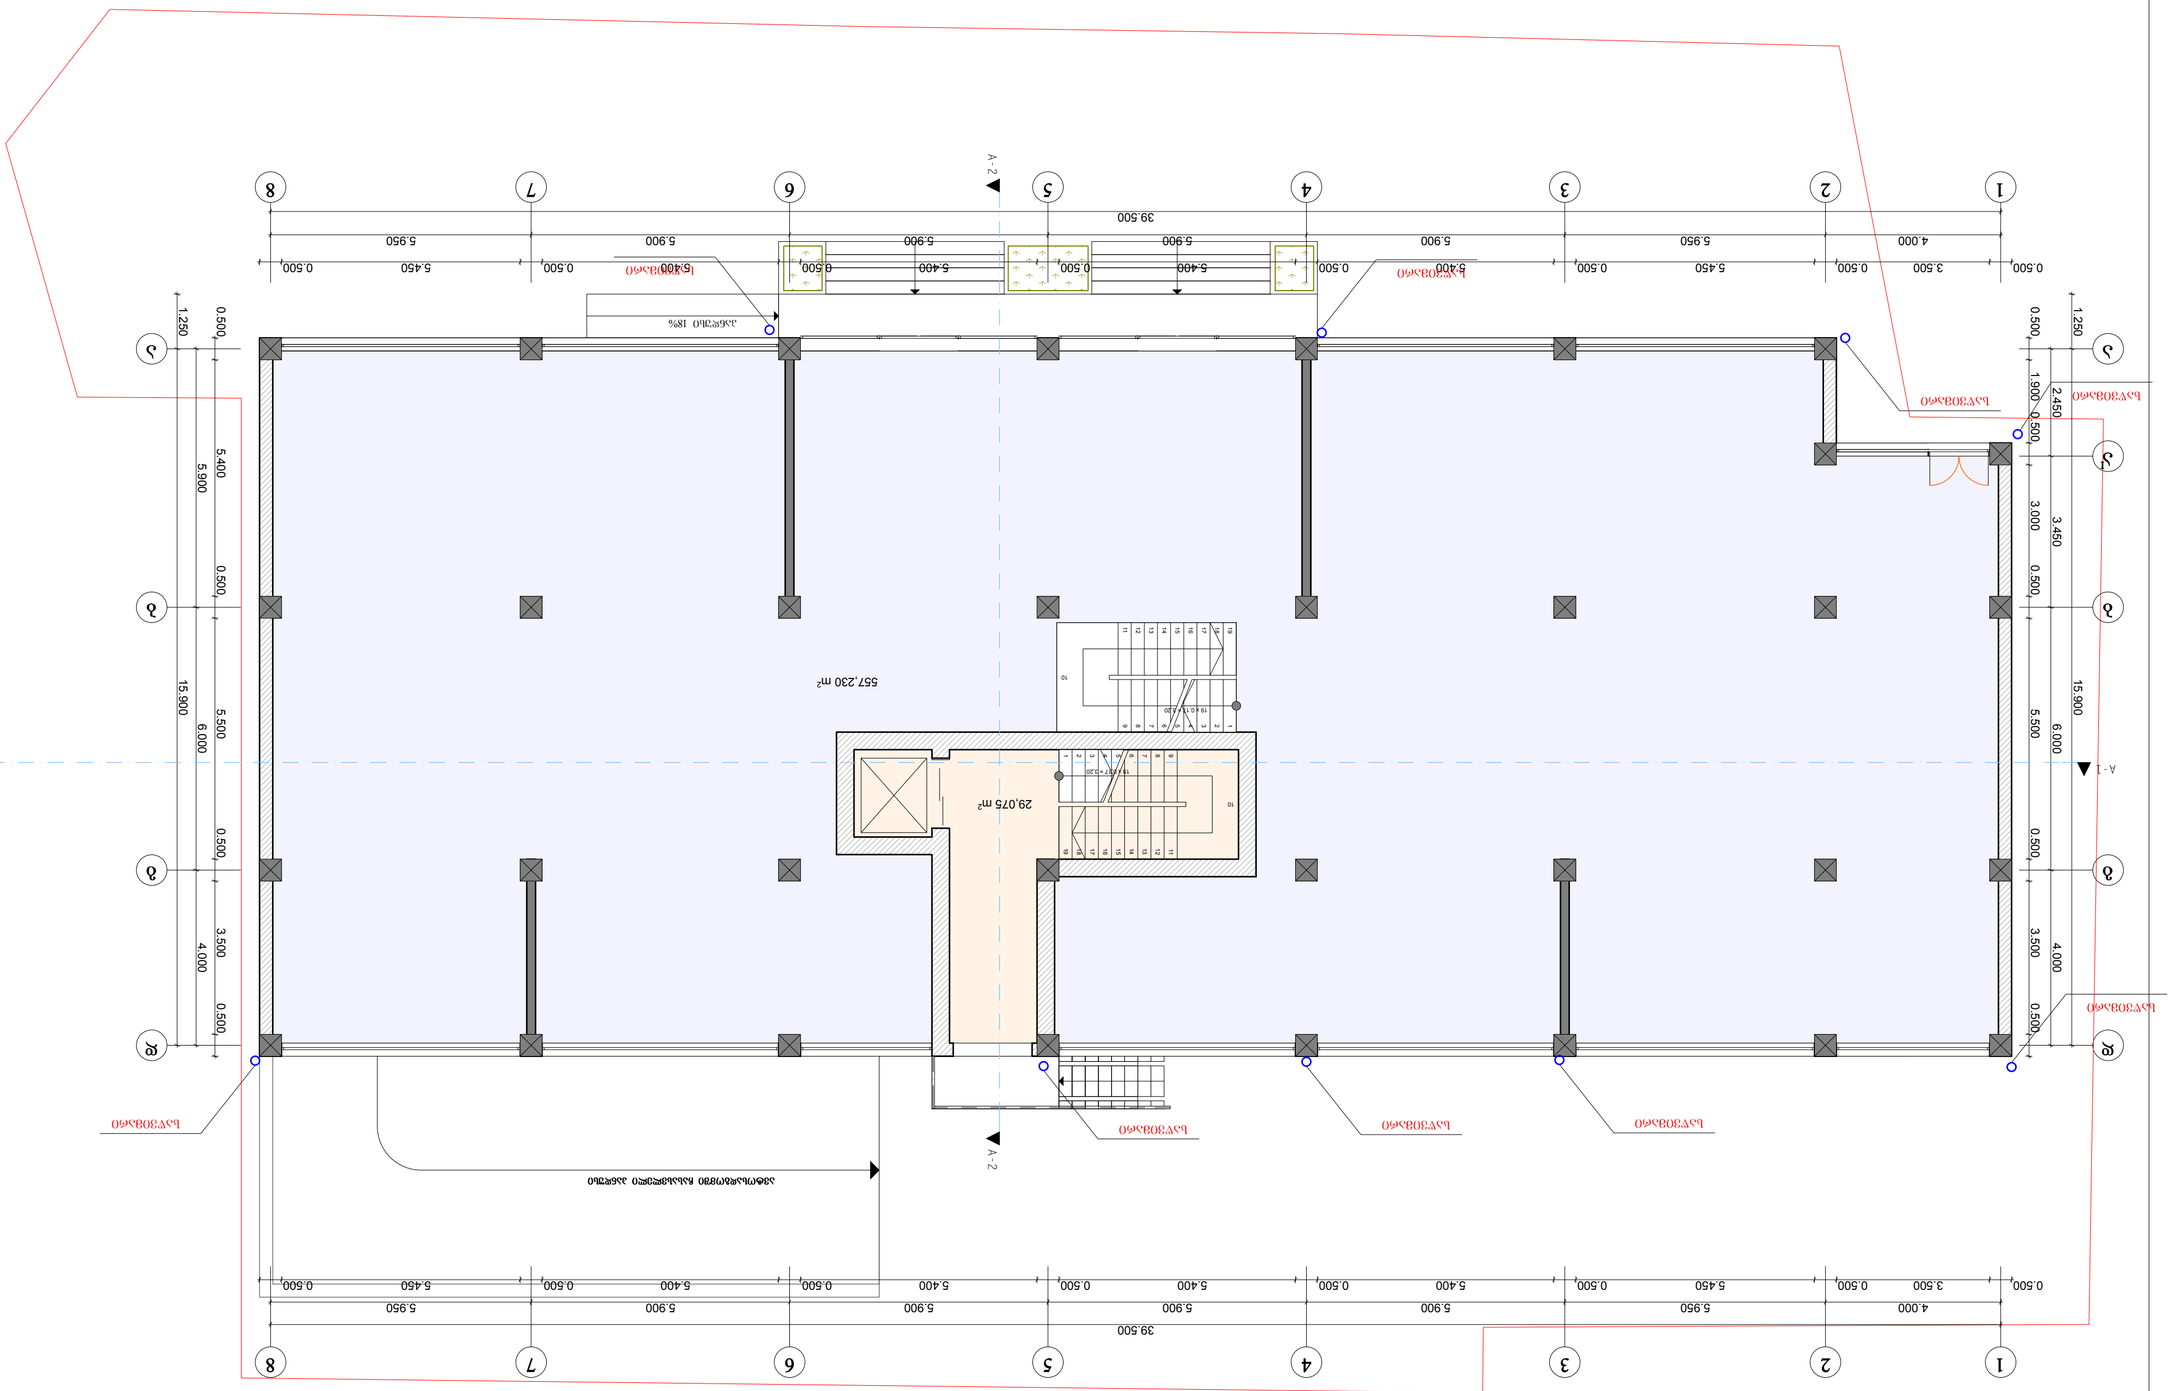
I ԼՍԱՄՈՒՄՆԱՐԱՆ ՇՈՒՇԱՊԱՏԻ +0.00 ՀՈՐԻԶՈՆԱԿԱՆ
1
2
3
4
5
6
7
8
39.500
0.500
3.500
0.500
4.000
5.950
5.450
0.500
5.400
5.900
0.500
5.400
5.900
0.500
5.400
5.900
0.500
5.400
5.900
0.500
5.400
5.900
0.500
5.400
5.950
0.500
Ա
Բ
Գ
Դ
15.900
1.250
0.500
1.900
2.450
0.500
3.000
3.450
0.500
5.500
6.000
0.500
3.500
4.000
0.500
557.230 մ²
29.075 մ²
Ա-1
Ա-2
ՕԴԱՀԱՎԱԿ
ՕԴԱՀԱՎԱԿ
ՕԴԱՀԱՎԱԿ

II სართულის გეგმა +3.20 ნიშნულზე

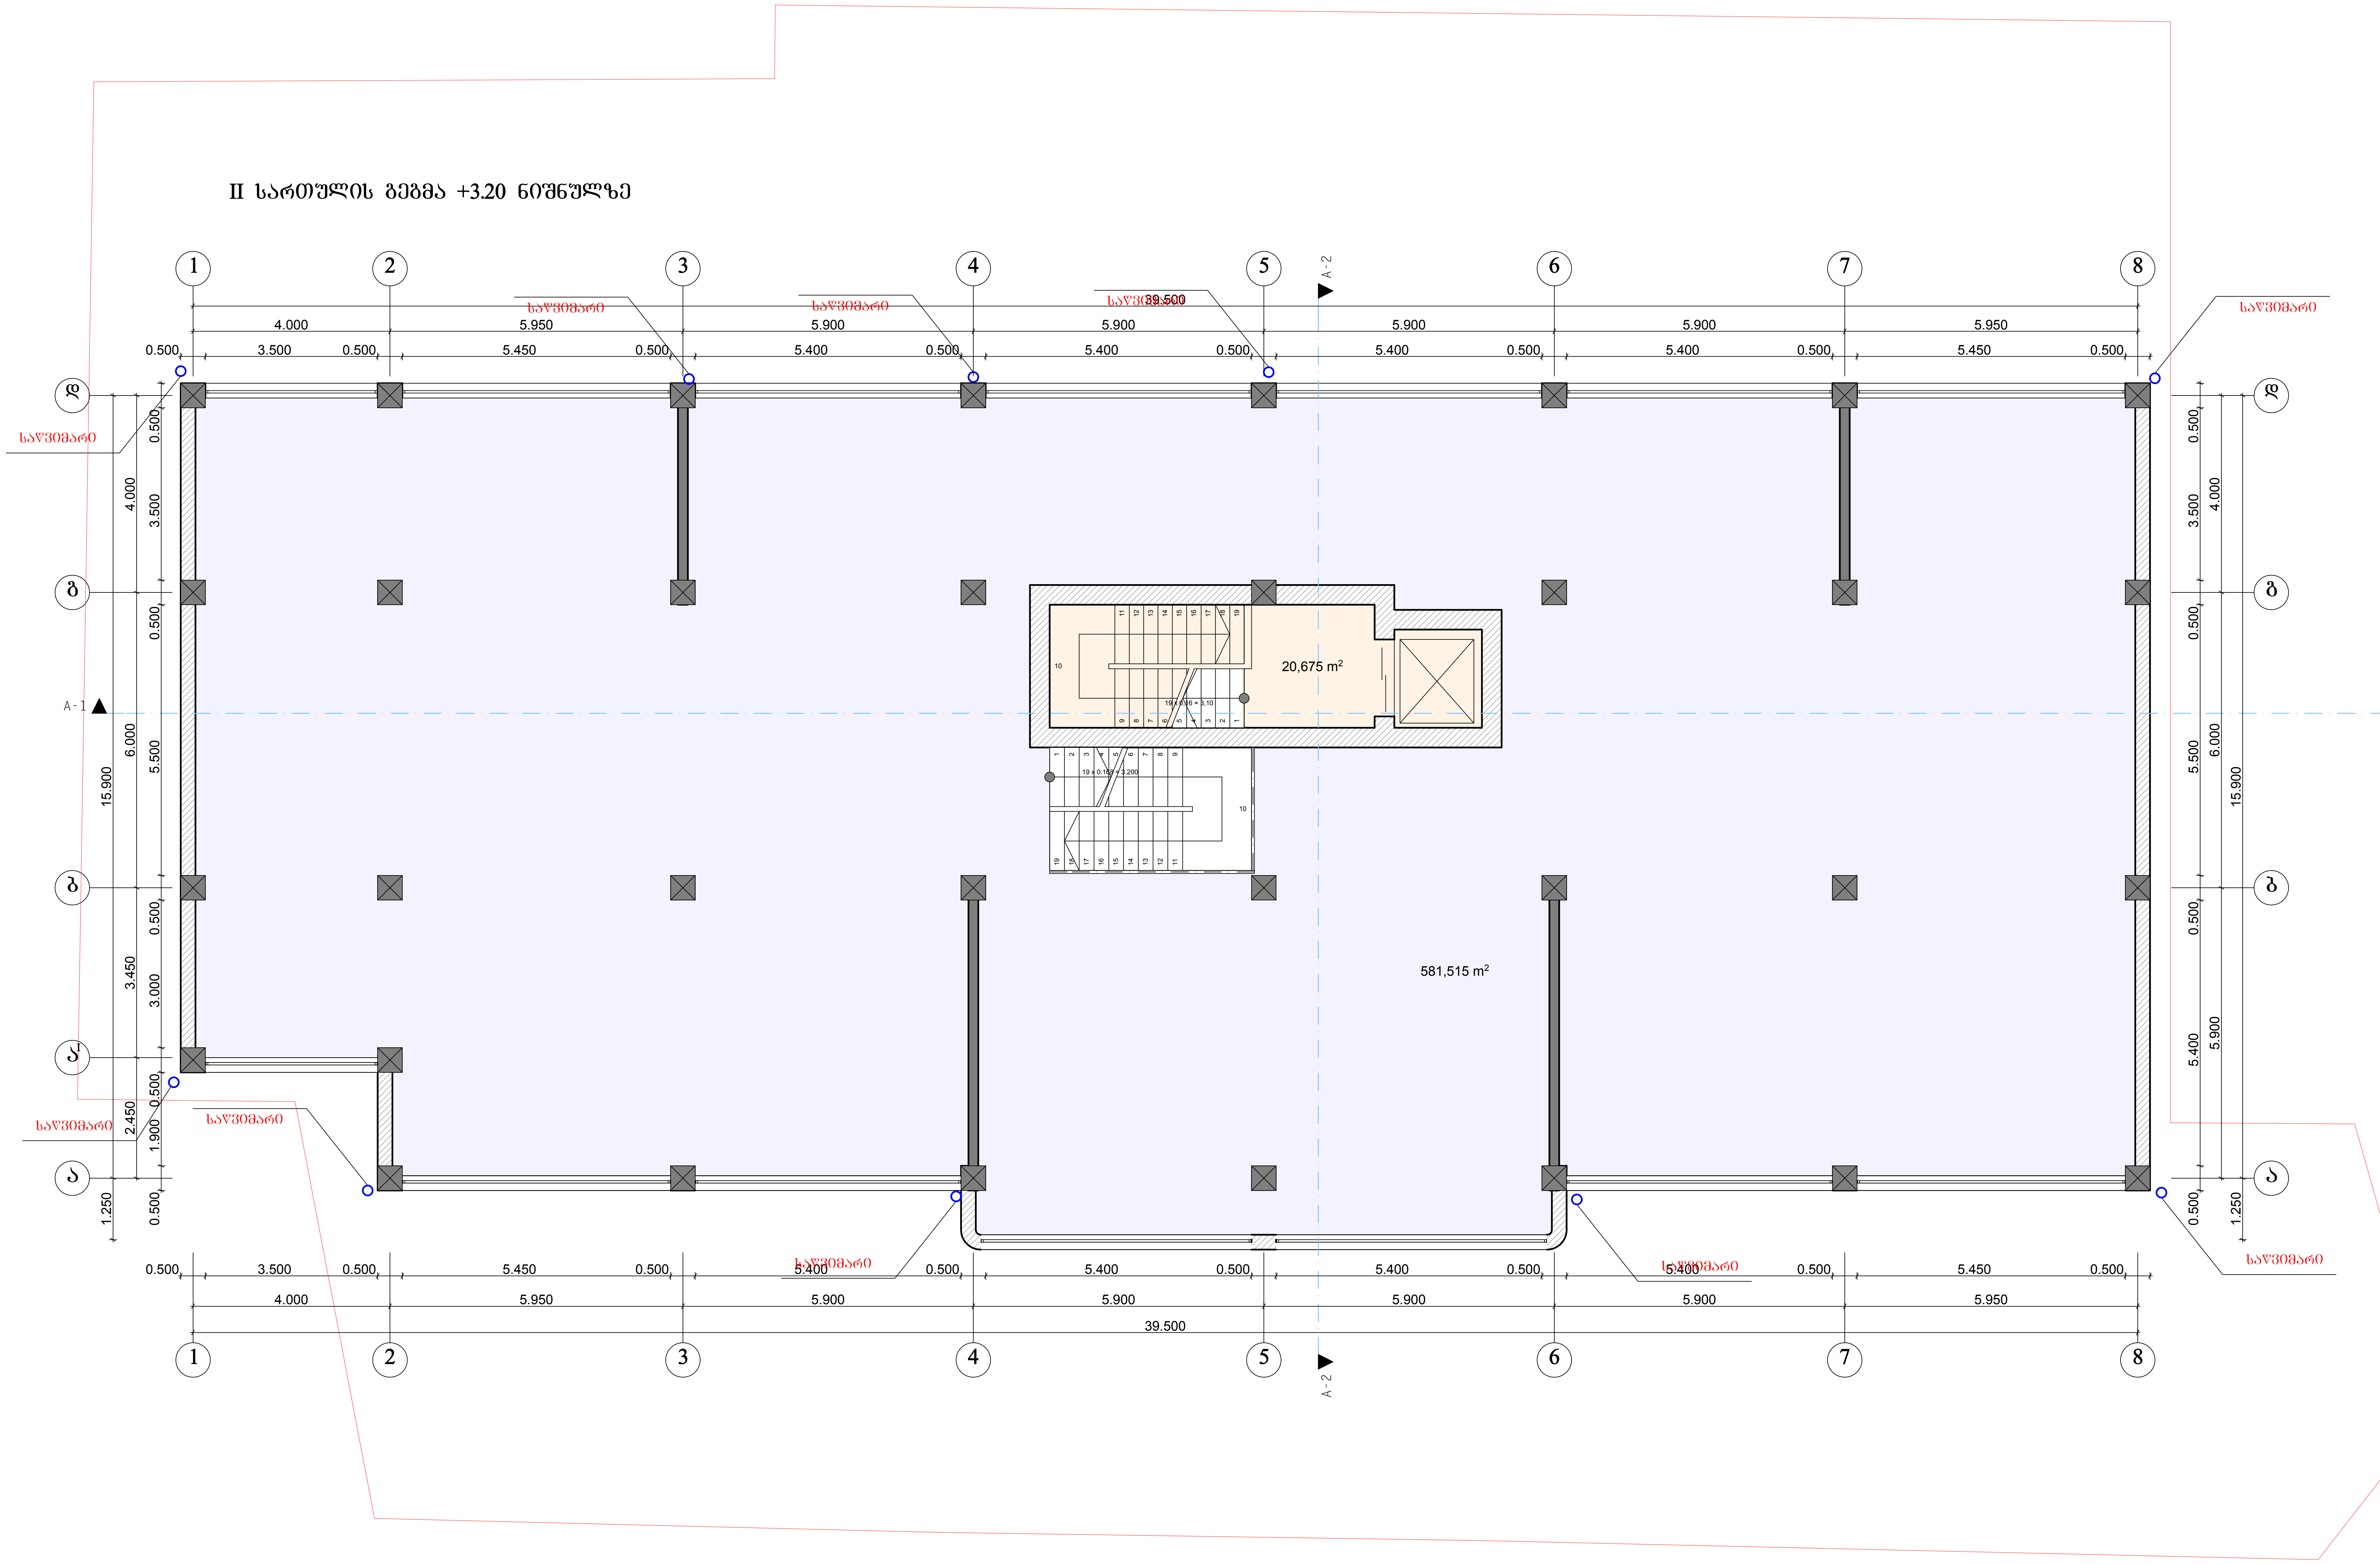

ფორმატი	
A-2	

ექსპლიკაცია

კომერციული ფართობი	581.51	კვ.მ
კიბის უჯრედის ფართობი	20.67	კვ.მ

პროექტირება


II სართულის გეგმა +3.20 ნიშნულზე

დირექტორი	ზ. მიქაშავიძე	
პროექტის მთავარი არქიტექტორი	კ. დგებუაძე	
დაამუშავა	კ. დგებუაძე	
მასშტაბი	ფურცელი	თარიღი
1:100	6	

ქალაქი თბილისი,დასახლება აეროდრომი,ქუჩა 1, №2დ-ში მდებარე ტერიტორიაზე საზოგადოებრივი-საცხოვრებელი შენობის კორექტირებული პროექტი

შპს „მადანი"

III სართულის გეგმა +6.40 ნიშნულზე

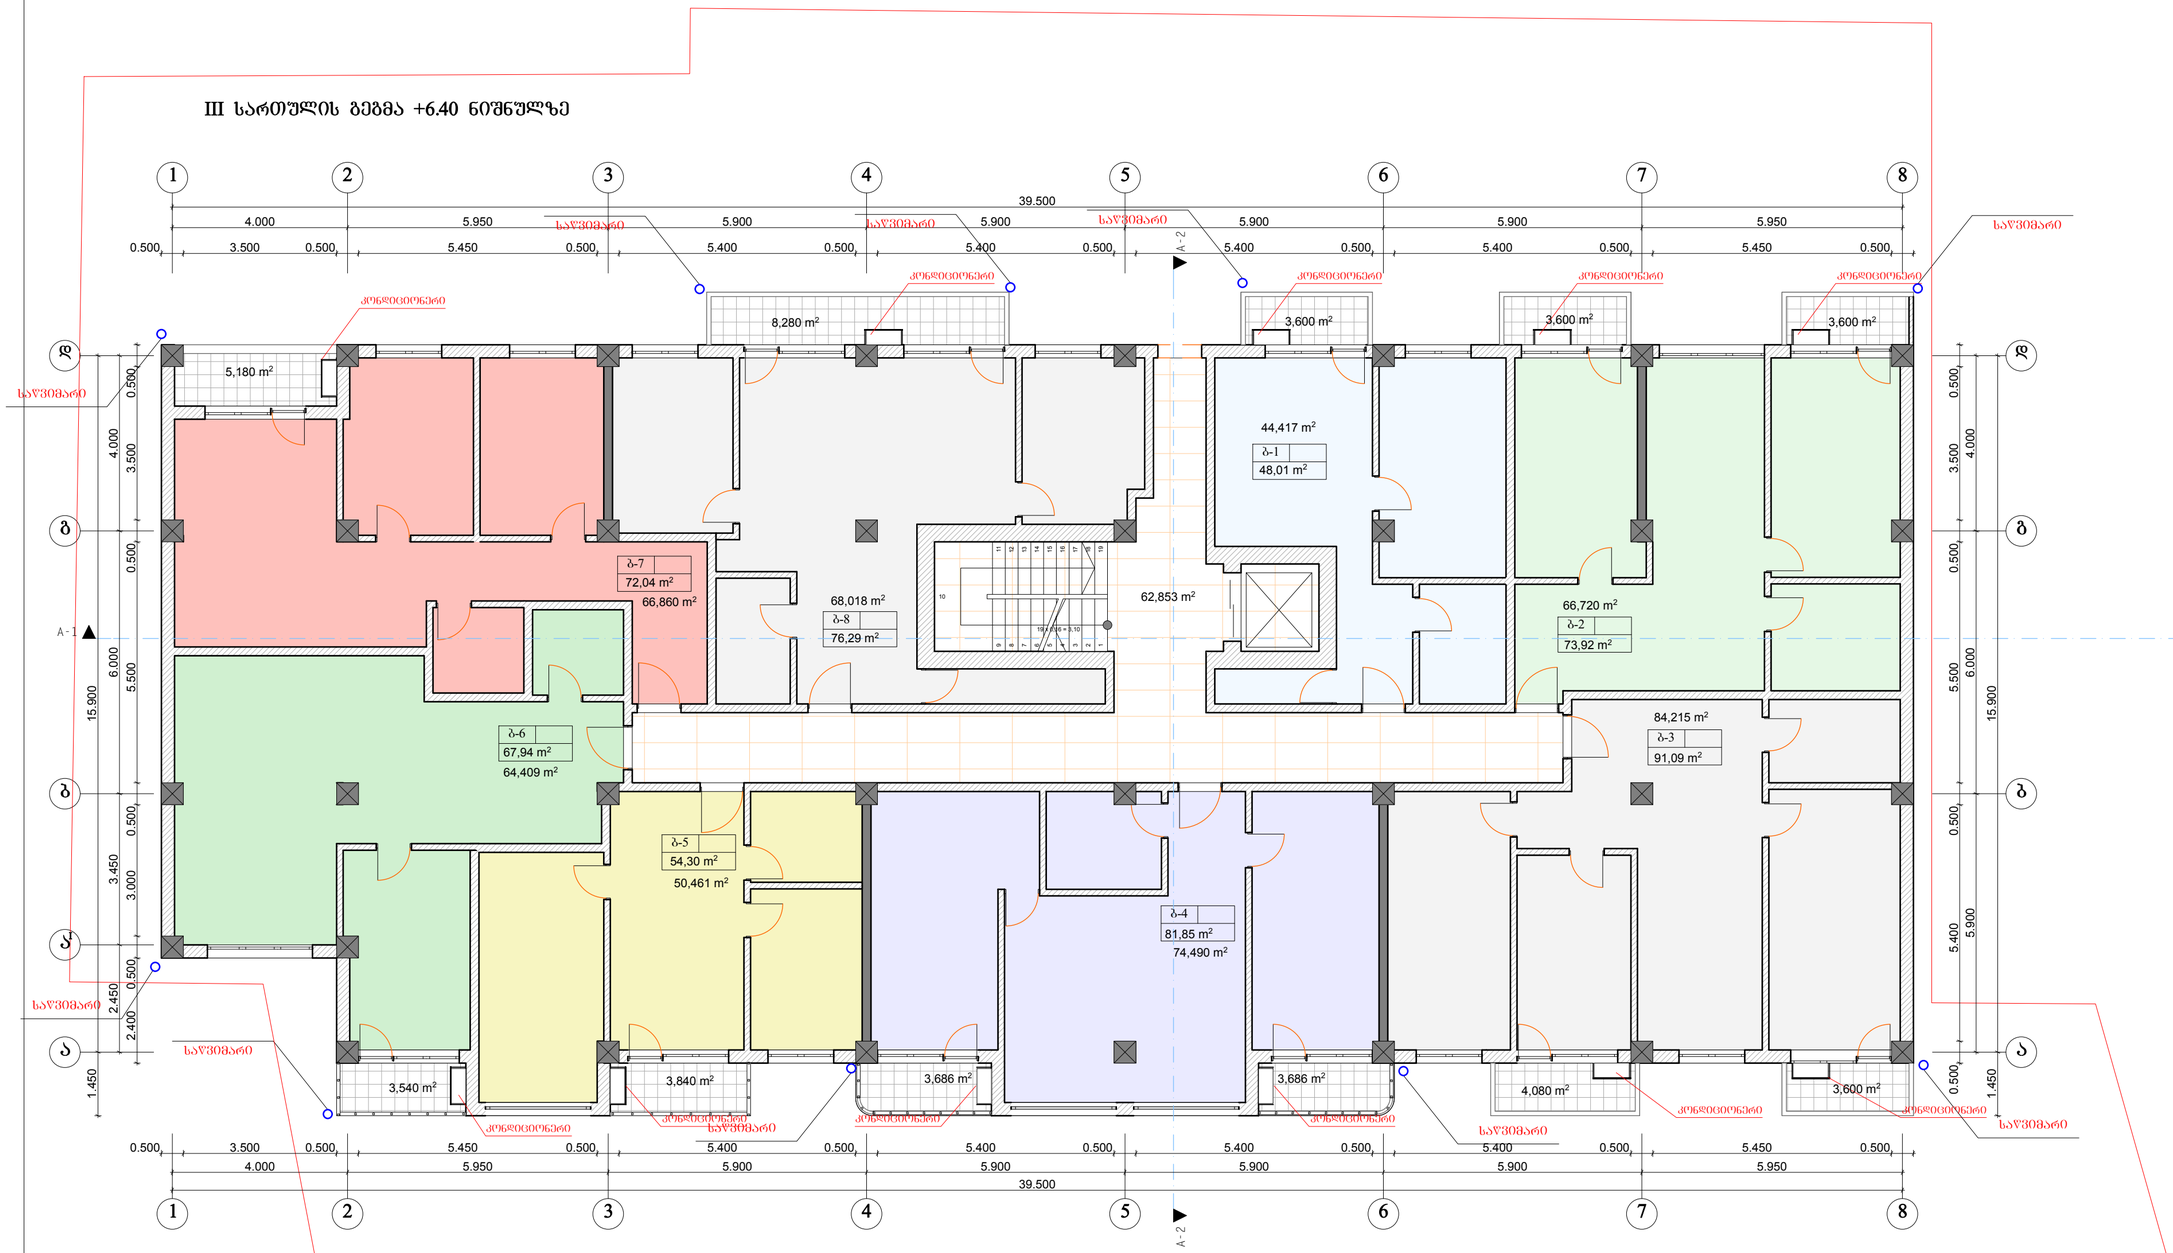


ფორმატი		
A-2		
ექსპლიკაცია		
საცხოვრებელი ფართობი	527.84	კვ.მ
სახაფხულო ფართობი	46.68	კვ.მ
კიბის უჯრედის ფართობი	62.85	კვ.მ

პროექტირება		
III სართულის გეგმა +6.40 ნიშნულზე		
დირექტორი	ზ. მიქაშავიძე	
პროექტის მთავარი არქიტექტორი	კ. დგებუაძე	
დაამუშავა	კ. დგებუაძე	
მასშტაბი	ფურცელი	თარიღი
1:100	7	

ქალაქი თბილისი,დასახლება აეროდრომი,ქუჩა 1, №2დ-ში მდებარე ტერიტორიაზე საზოგადოებრივი-საცხოვრებელი შენობის კორექტირებული პროექტი

შპს „მადანი"

IV სართულის გეგმა +9.50 ნიშნულზე

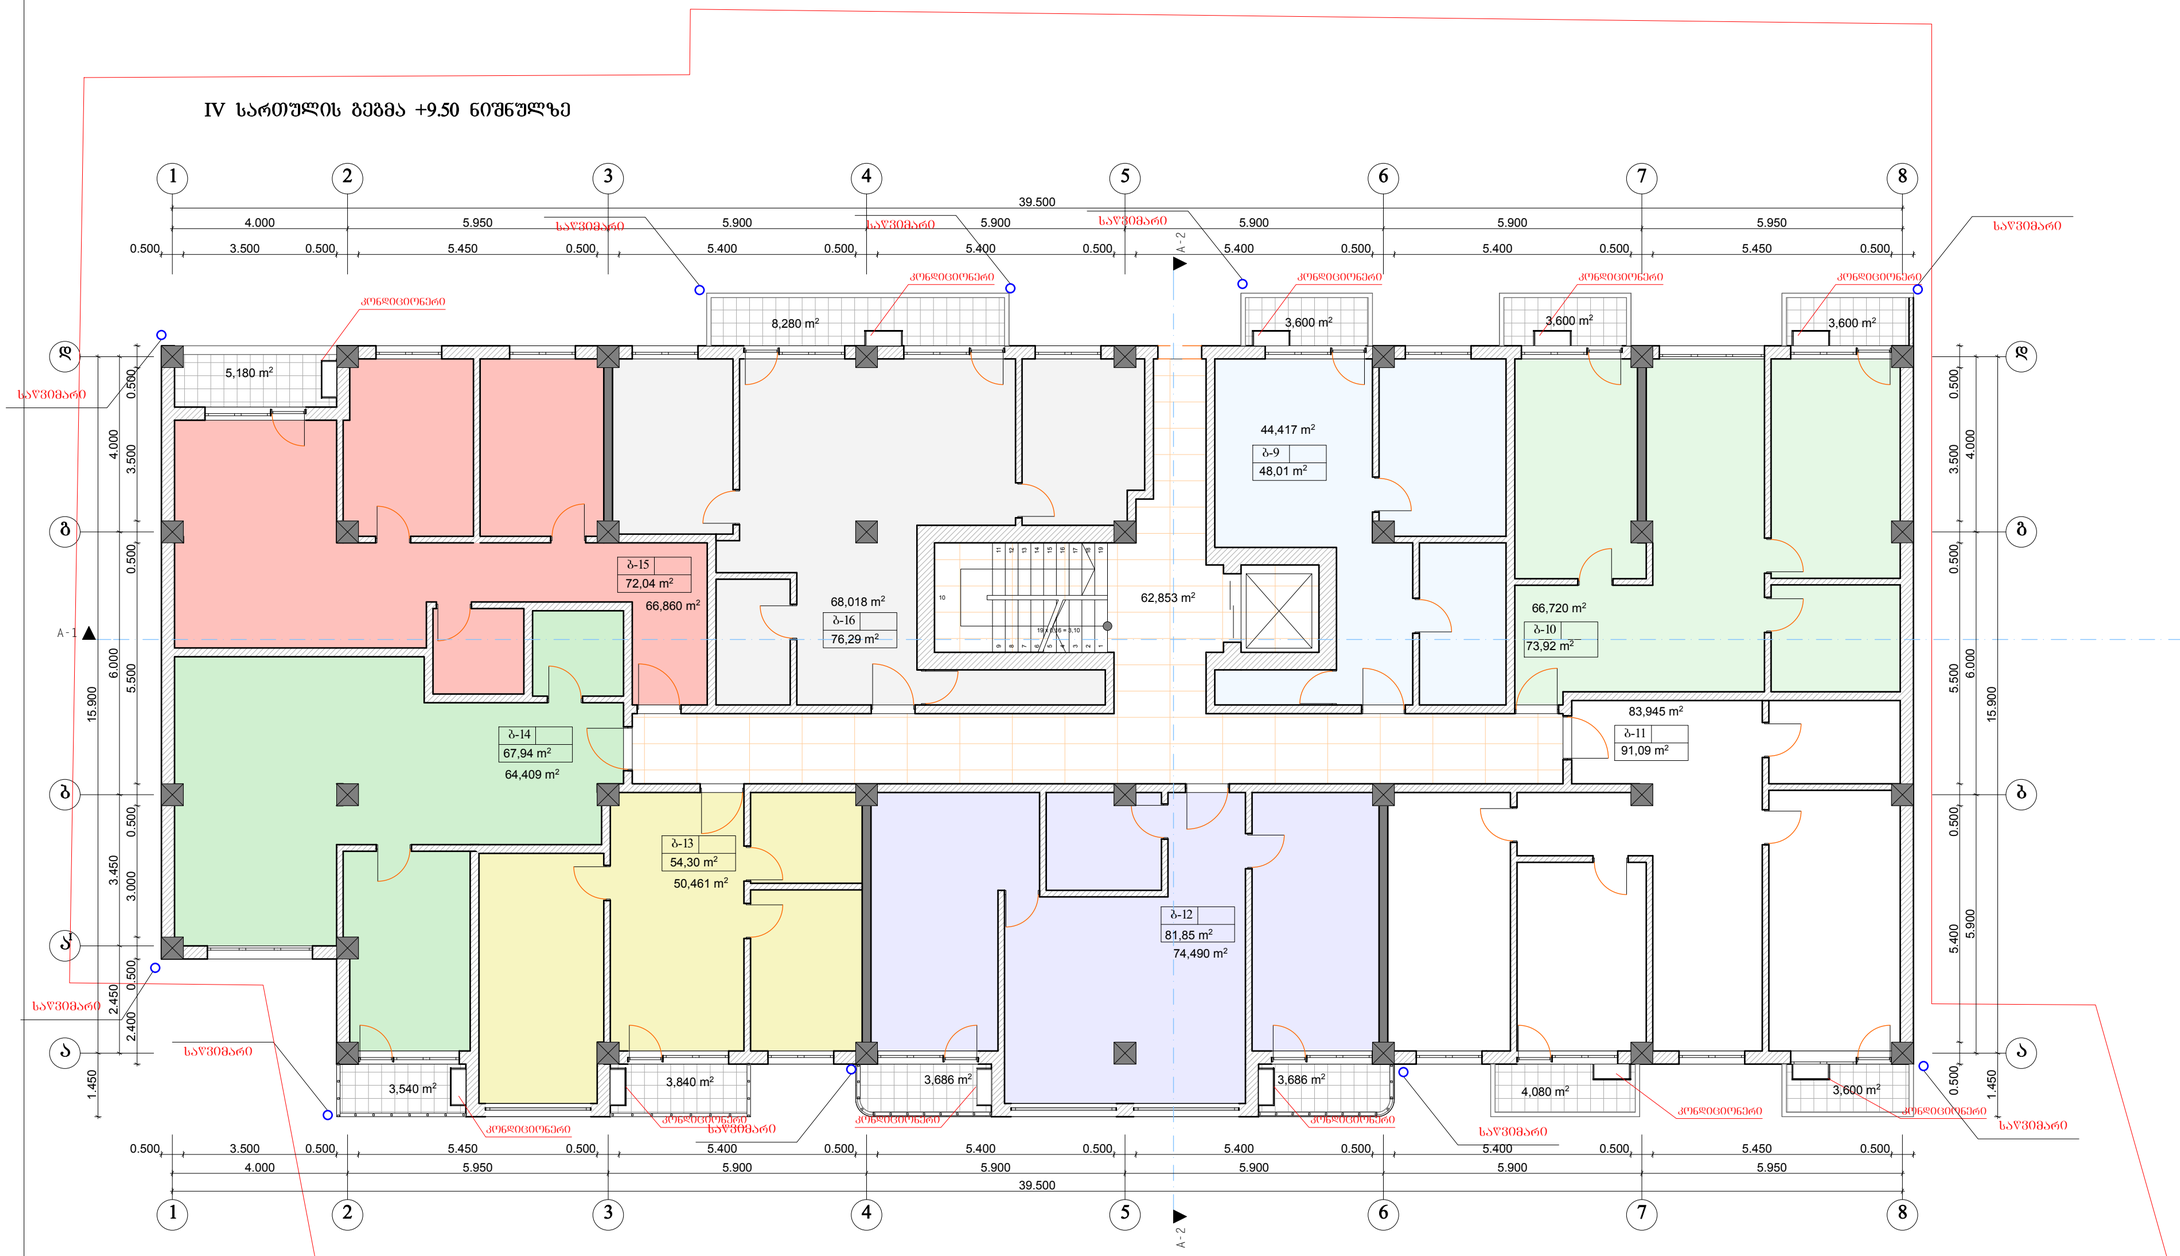


ფორმატი		
A-2		
ექსპლიკაცია		
საცხოვრებელი ფართობი	527.84	კვ.მ
სახაფხულო ფართობი	46.68	კვ.მ
კიბის უჯრედის ფართობი	62.85	კვ.მ

ქალაქი თბილისი,დასახლება აეროდრომი,ქუჩა 1, №2დ-ში მდებარე ტერიტორიაზე საზოგადოებრივი-საცხოვრებელი შენობის კორექტირებული პროექტი

შპს „მადანი"

პროექტირება		
IV სართულის გეგმა +9.50 ნიშნულზე		
დირექტორი	ზ. მიქაშავიძე	
პროექტის მთავარი არქიტექტორი	კ. დგებუაძე	
დაამუშავა	კ. დგებუაძე	
მასშტაბი	შეკვეცილი	თარიღი
1:100	8	

V სართულის გეგმა +12.60 ნიშნულზე

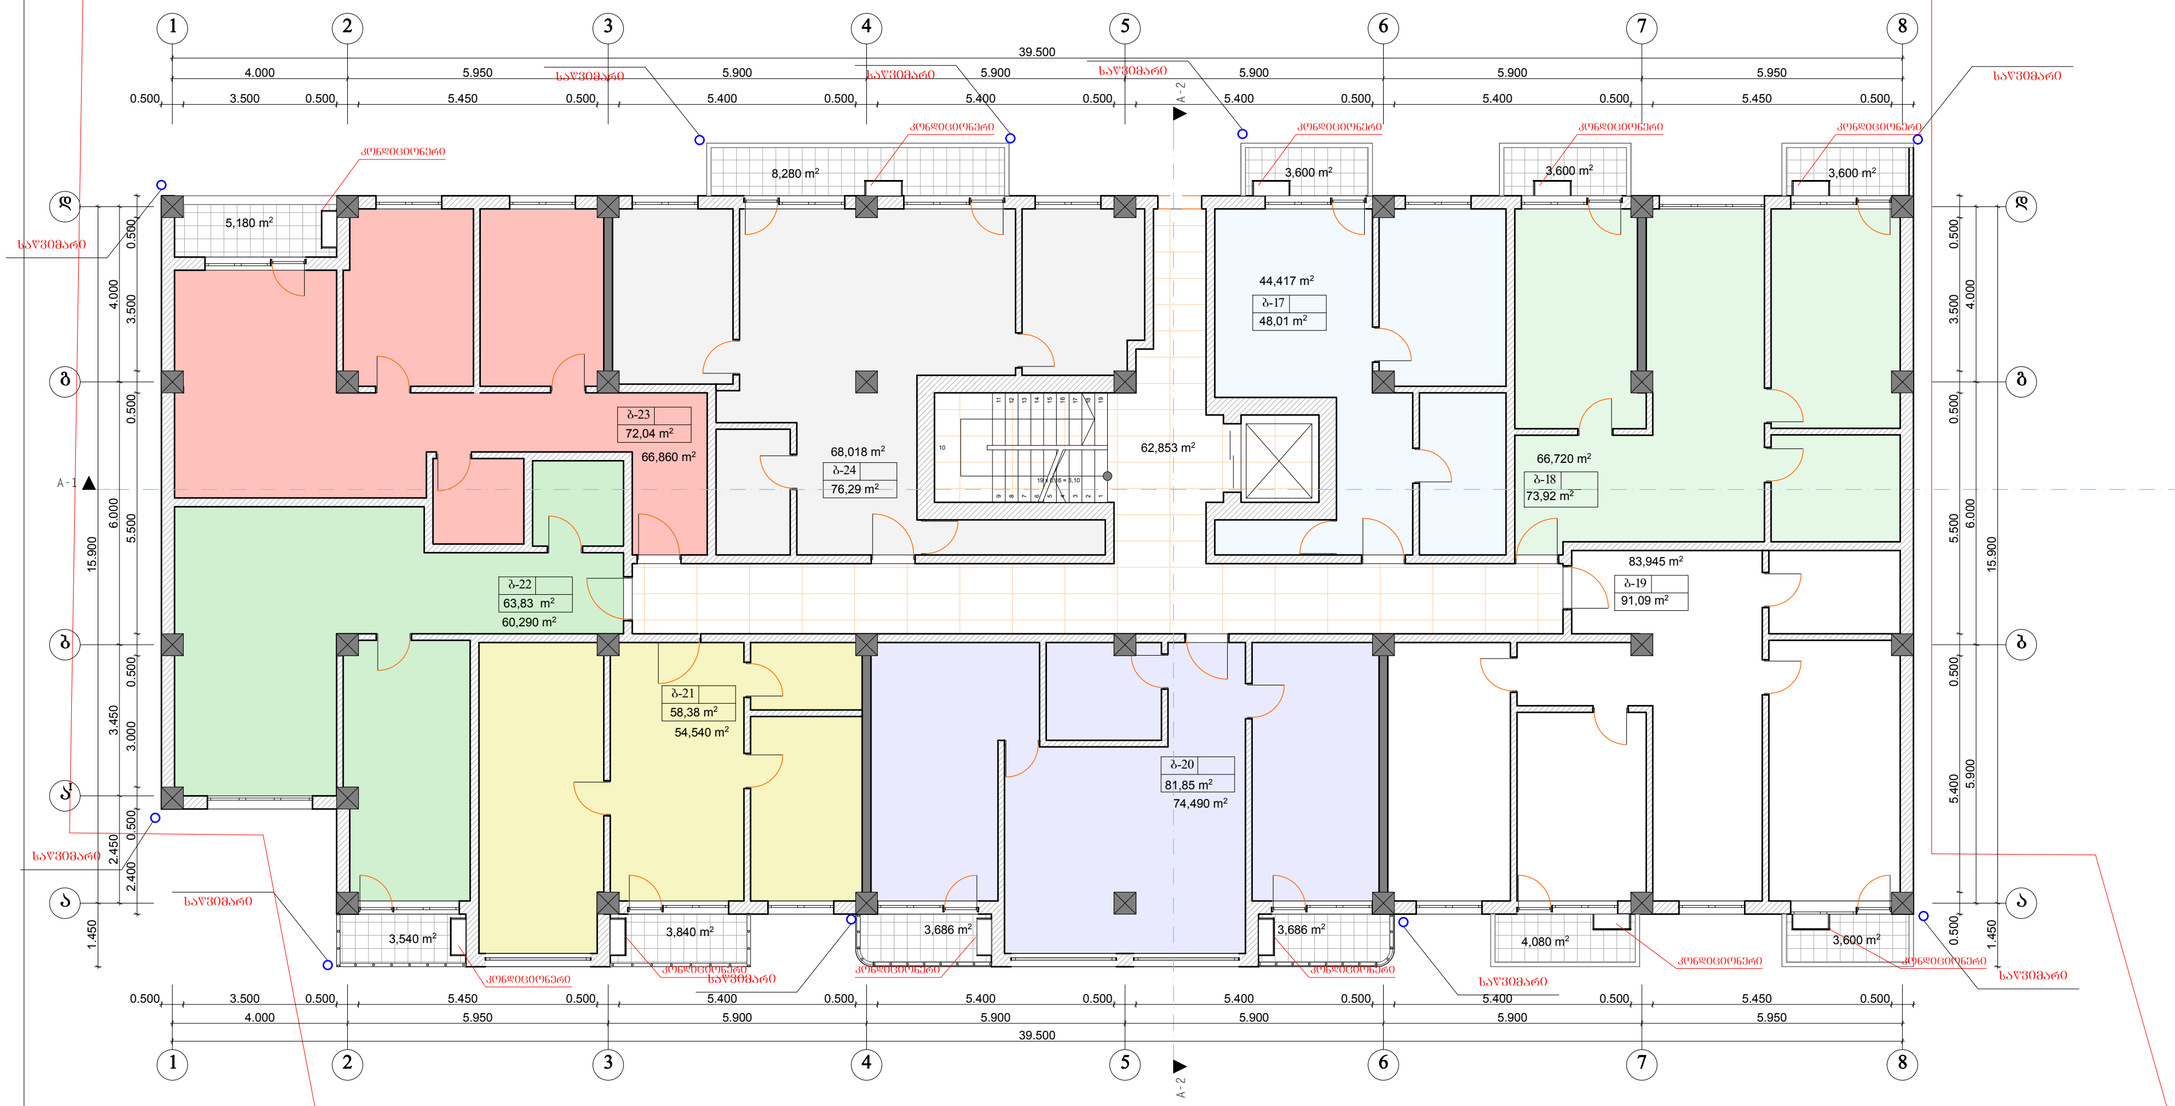

ფორმატი		
A-2		
ექსპლიკაცია		
საცხოვრებელი ფართობი	527.84	კვ.მ
სახაფხულო ფართობი	46.68	კვ.მ
კიბის უჯრედის ფართობი	62.85	კვ.მ

პროექტირება		
V სართულის გეგმა +12.60 ნიშნულზე		
დირექტორი	ზ. მიქაშავიძე	
პროექტის მთავარი არქიტექტორი	კ. დგებუაძე	
დაამუშავა	კ. დგებუაძე	
მასშტაბი	შეცდელი	თარიღი
1:100	9	


ქალაქი თბილისი,დასახლება აეროდრომი,ქუჩა 1, №2დ-ში მდებარე ტერიტორიაზე საზოგადოებრივი-საცხოვრებელი შენობის კორექტირებული პროექტი

შპს „მადანი"

ფორმატი	
A-2	

ექსპლიკაცია		
საცხოვრებელი ფართობი	527.84	კვ.მ
საზაფხულო ფართობი	50.58	კვ.მ
კიბის უჯრედის ფართობი	62.85	კვ.მ

VI სართულის გეგმა +15.70 ნიშნულზე

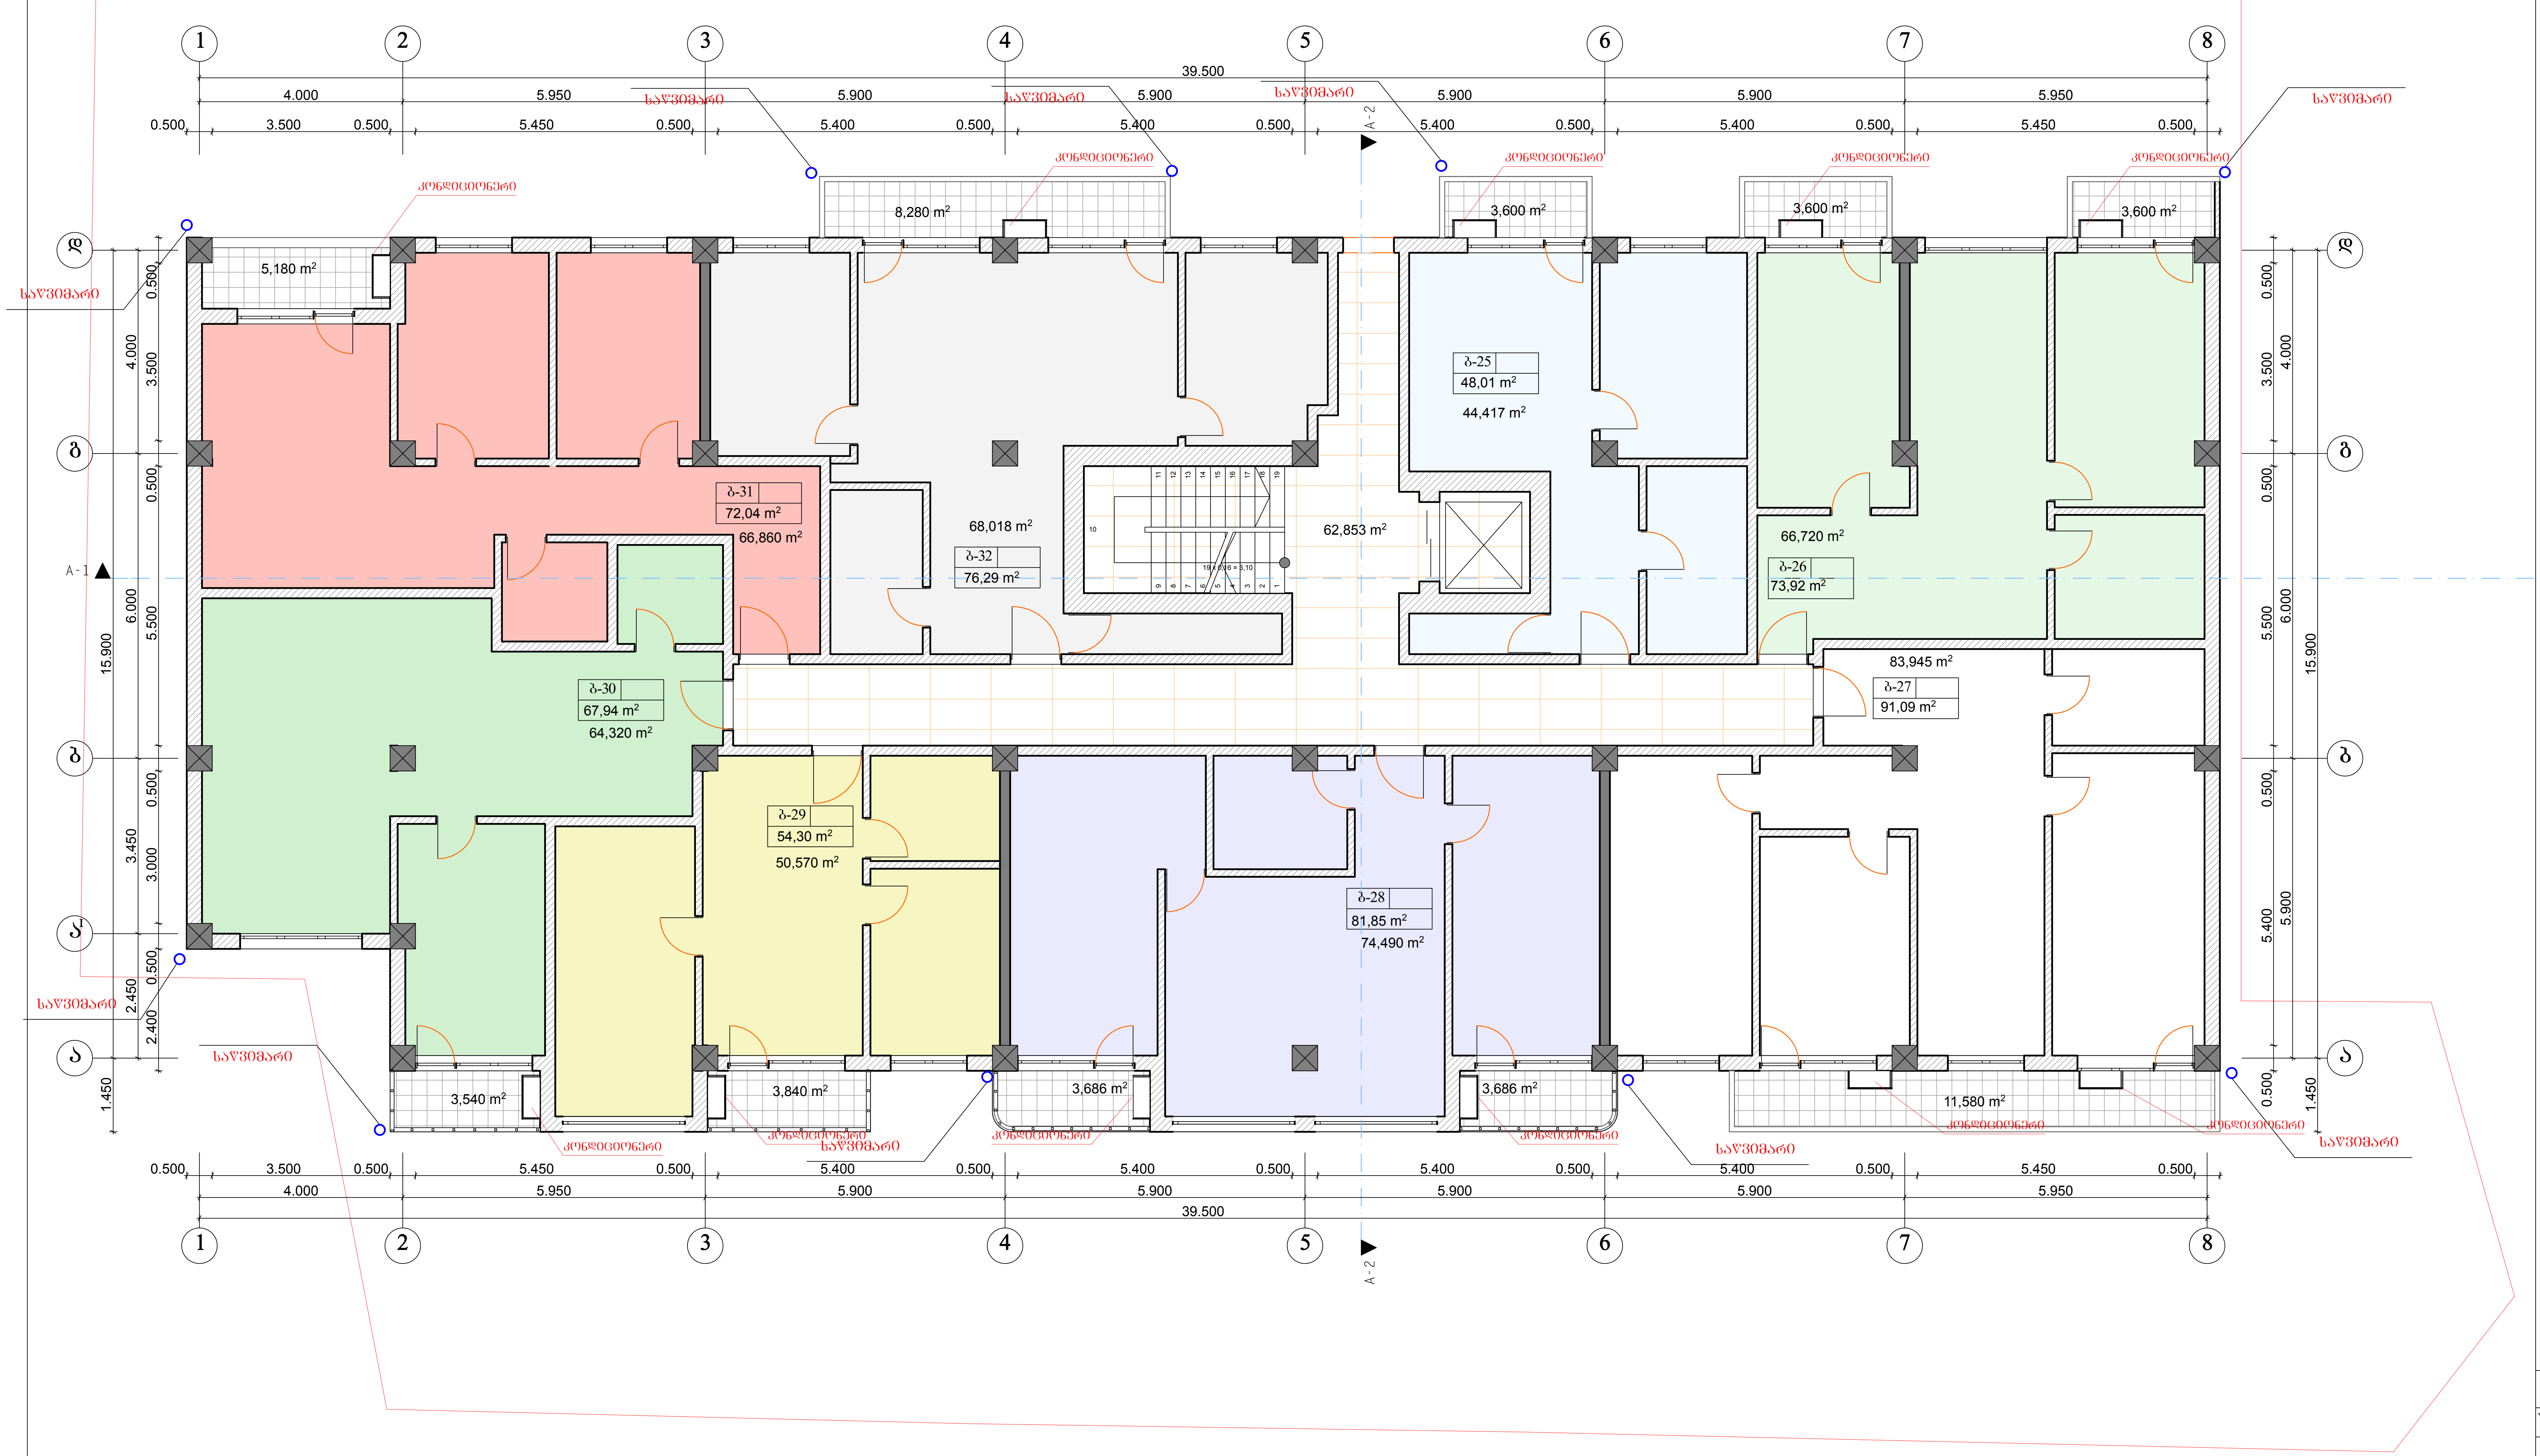

პროექტირება		
VI სართულის გეგმა +15.70 ნიშნულზე		
დირექტორი	ზ. მიქაშავიძე	
პროექტის მთავარი არქიტექტორი	კ. დგებუაძე	
დაამუშავა	კ. დგებუაძე	
მასშტაბი	ფურცელი	თარიღი
1:100	10	

ქალაქი თბილისი,დასახლება აეროდრომი,ქუჩა 1, №2დ-ში მდებარე ტერიტორიაზე საზოგადოებრივი-საცხოვრებელი შენობის კორექტირებული პროექტი


შპს „მადანი"

ფორმატი	
A-2	

ექსპლიკაცია

საცხოვრებელი ფართობი	520.70	კვ.მ
საზაფხულო ფართობი	46.40	კვ.მ
კიბის უჯრედის ფართობი	62.85	კვ.მ

VII სართულის გეგმა +18.80 ნიშნულზე

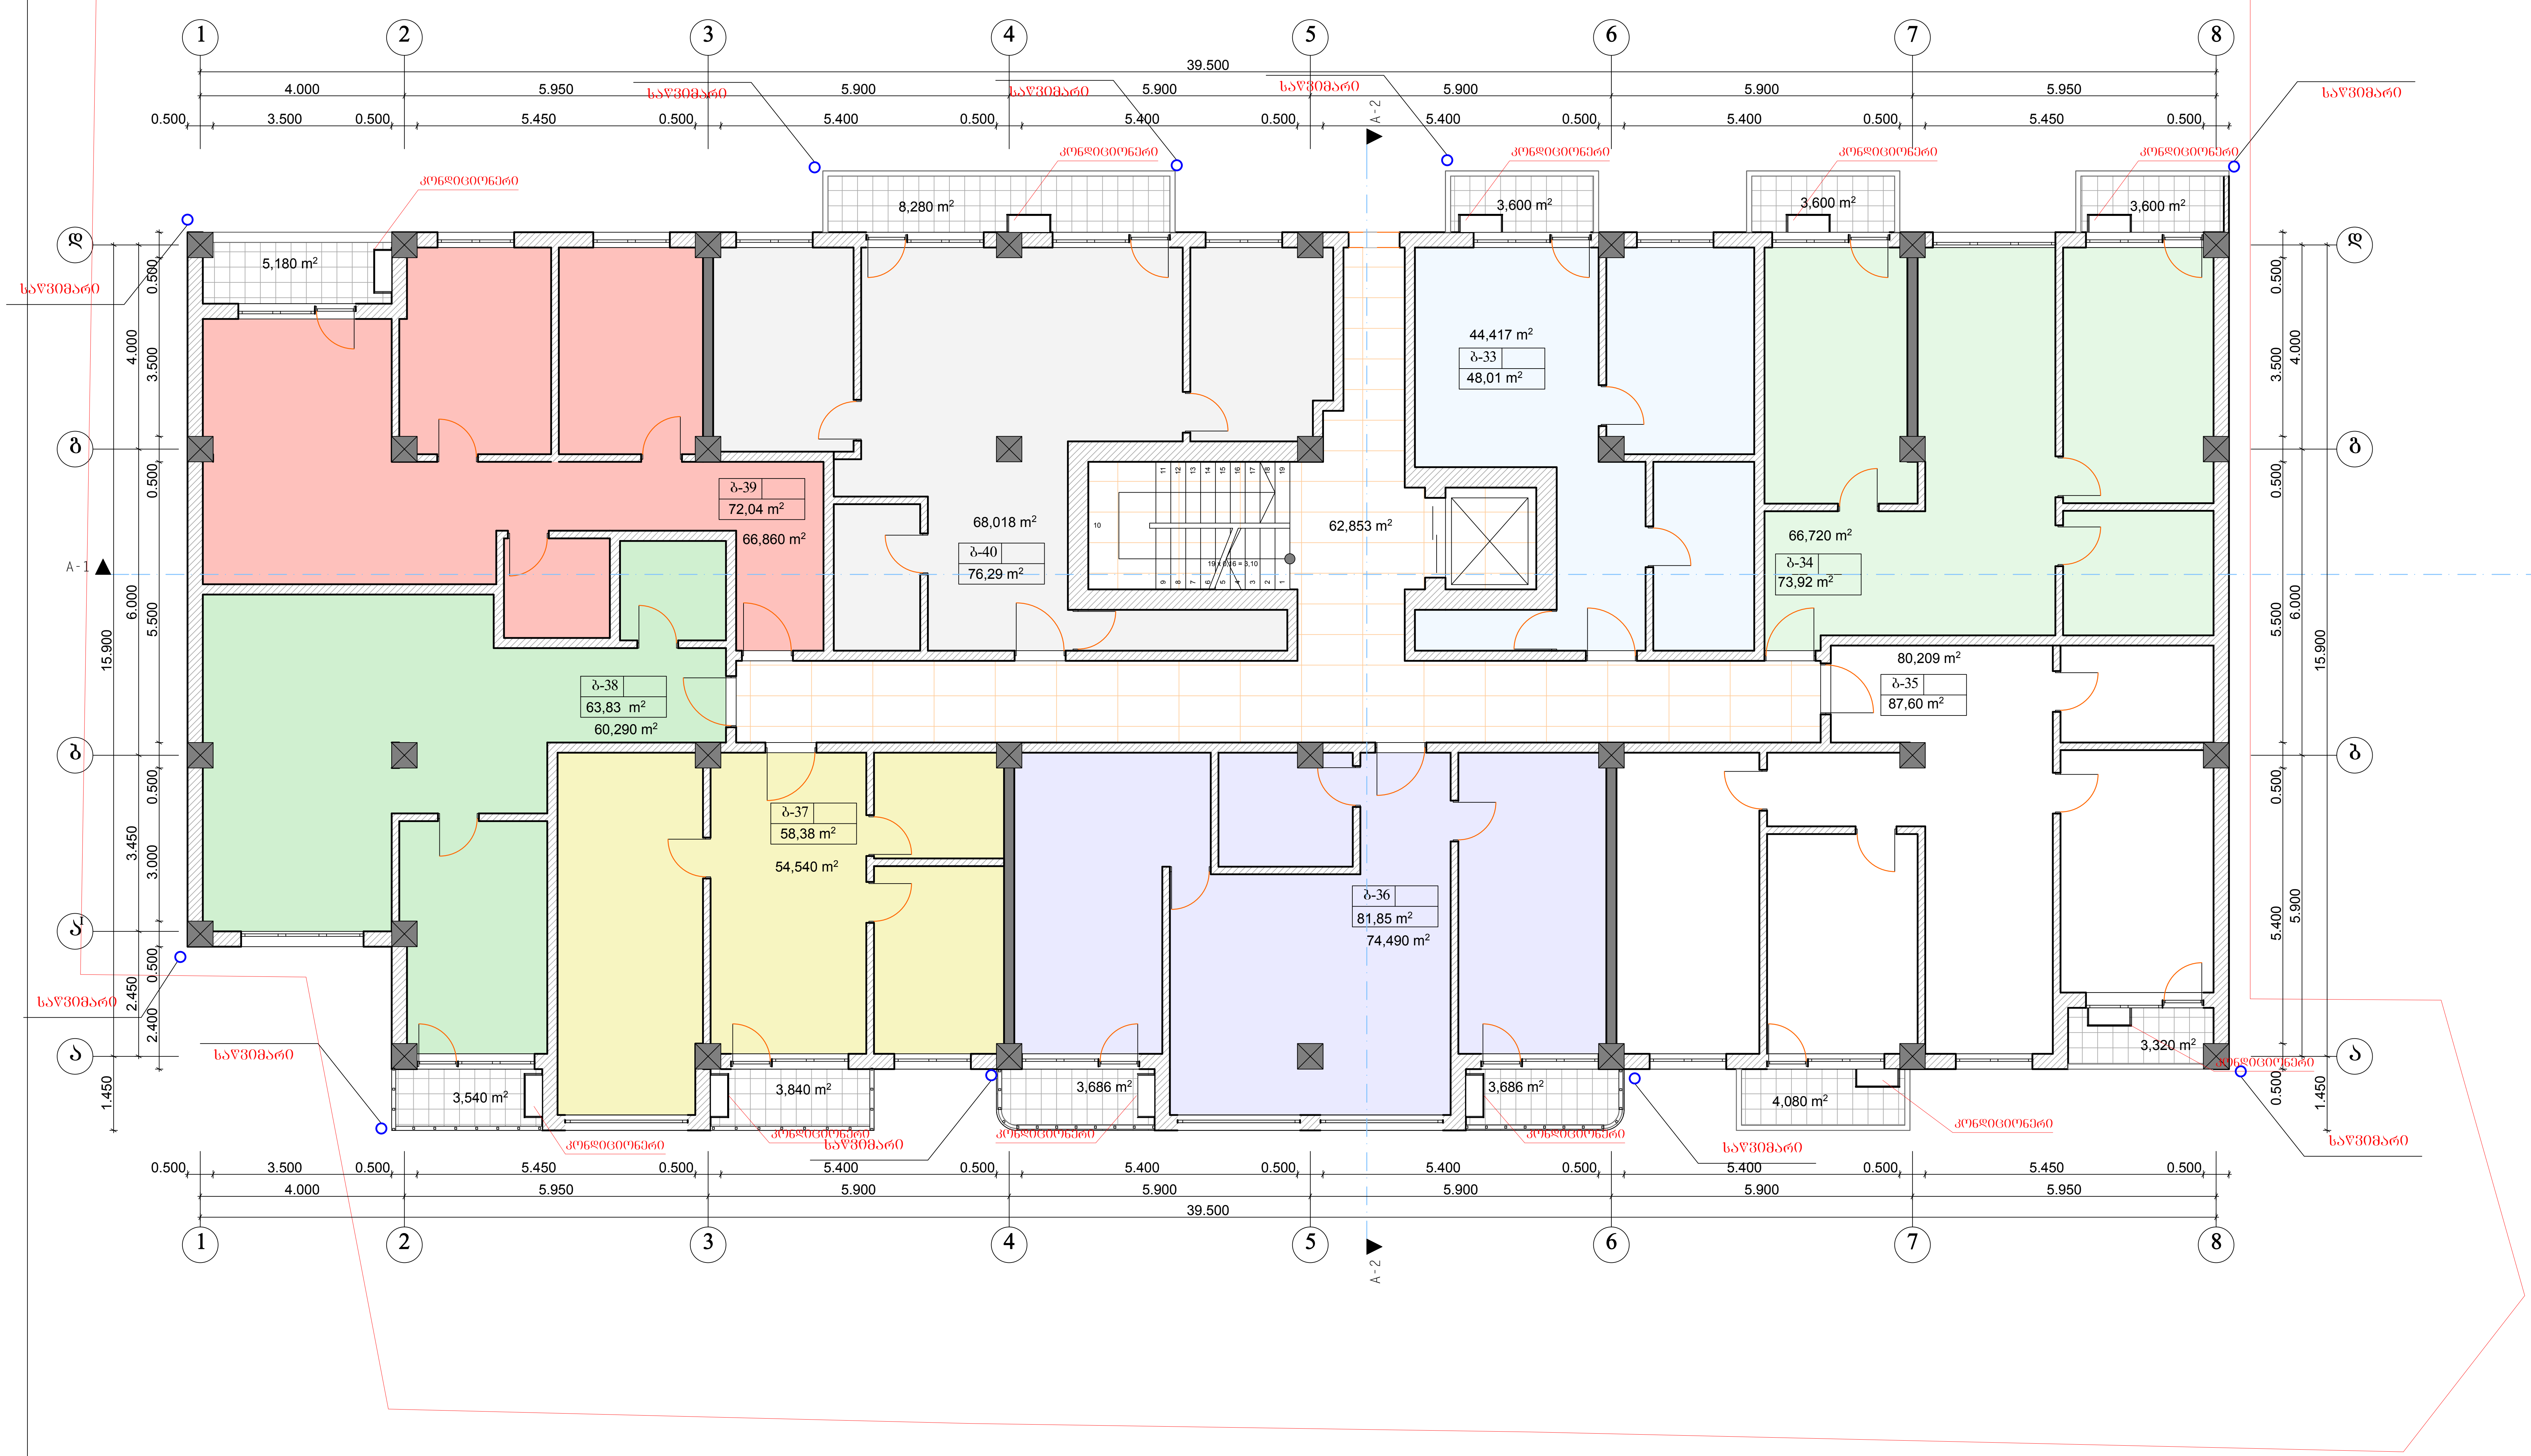

პროექტირება		
VII სართულის გეგმა +18.80 ნიშნულზე		
დირექტორი	ზ. მიქაშავიძე	
პროექტის მთავარი არქიტექტორი	კ. დგებუაძე	
დაამუშავა	კ. დგებუაძე	
მასშტაბი	ფურცელი	თარიღი
1:100	11	

ქალაქი თბილისი,დასახლება აეროდრომი,ქუჩა 1, №2დ-ში მდებარე ტერიტორიაზე საზოგადოებრივი-საცხოვრებელი შენობის კორექტირებული პროექტი


შპს „მადანი"

ფორმატი	
A-2	

ექსპლიკაცია

საცხოვრებელი ფართობი	520.70	კვ.მ
საზაფხულო ფართობი	46.40	კვ.მ
კიბის უჯრედის ფართობი	62.85	კვ.მ

VIII სართულის გეგმა +21.90 ნიშნულზე

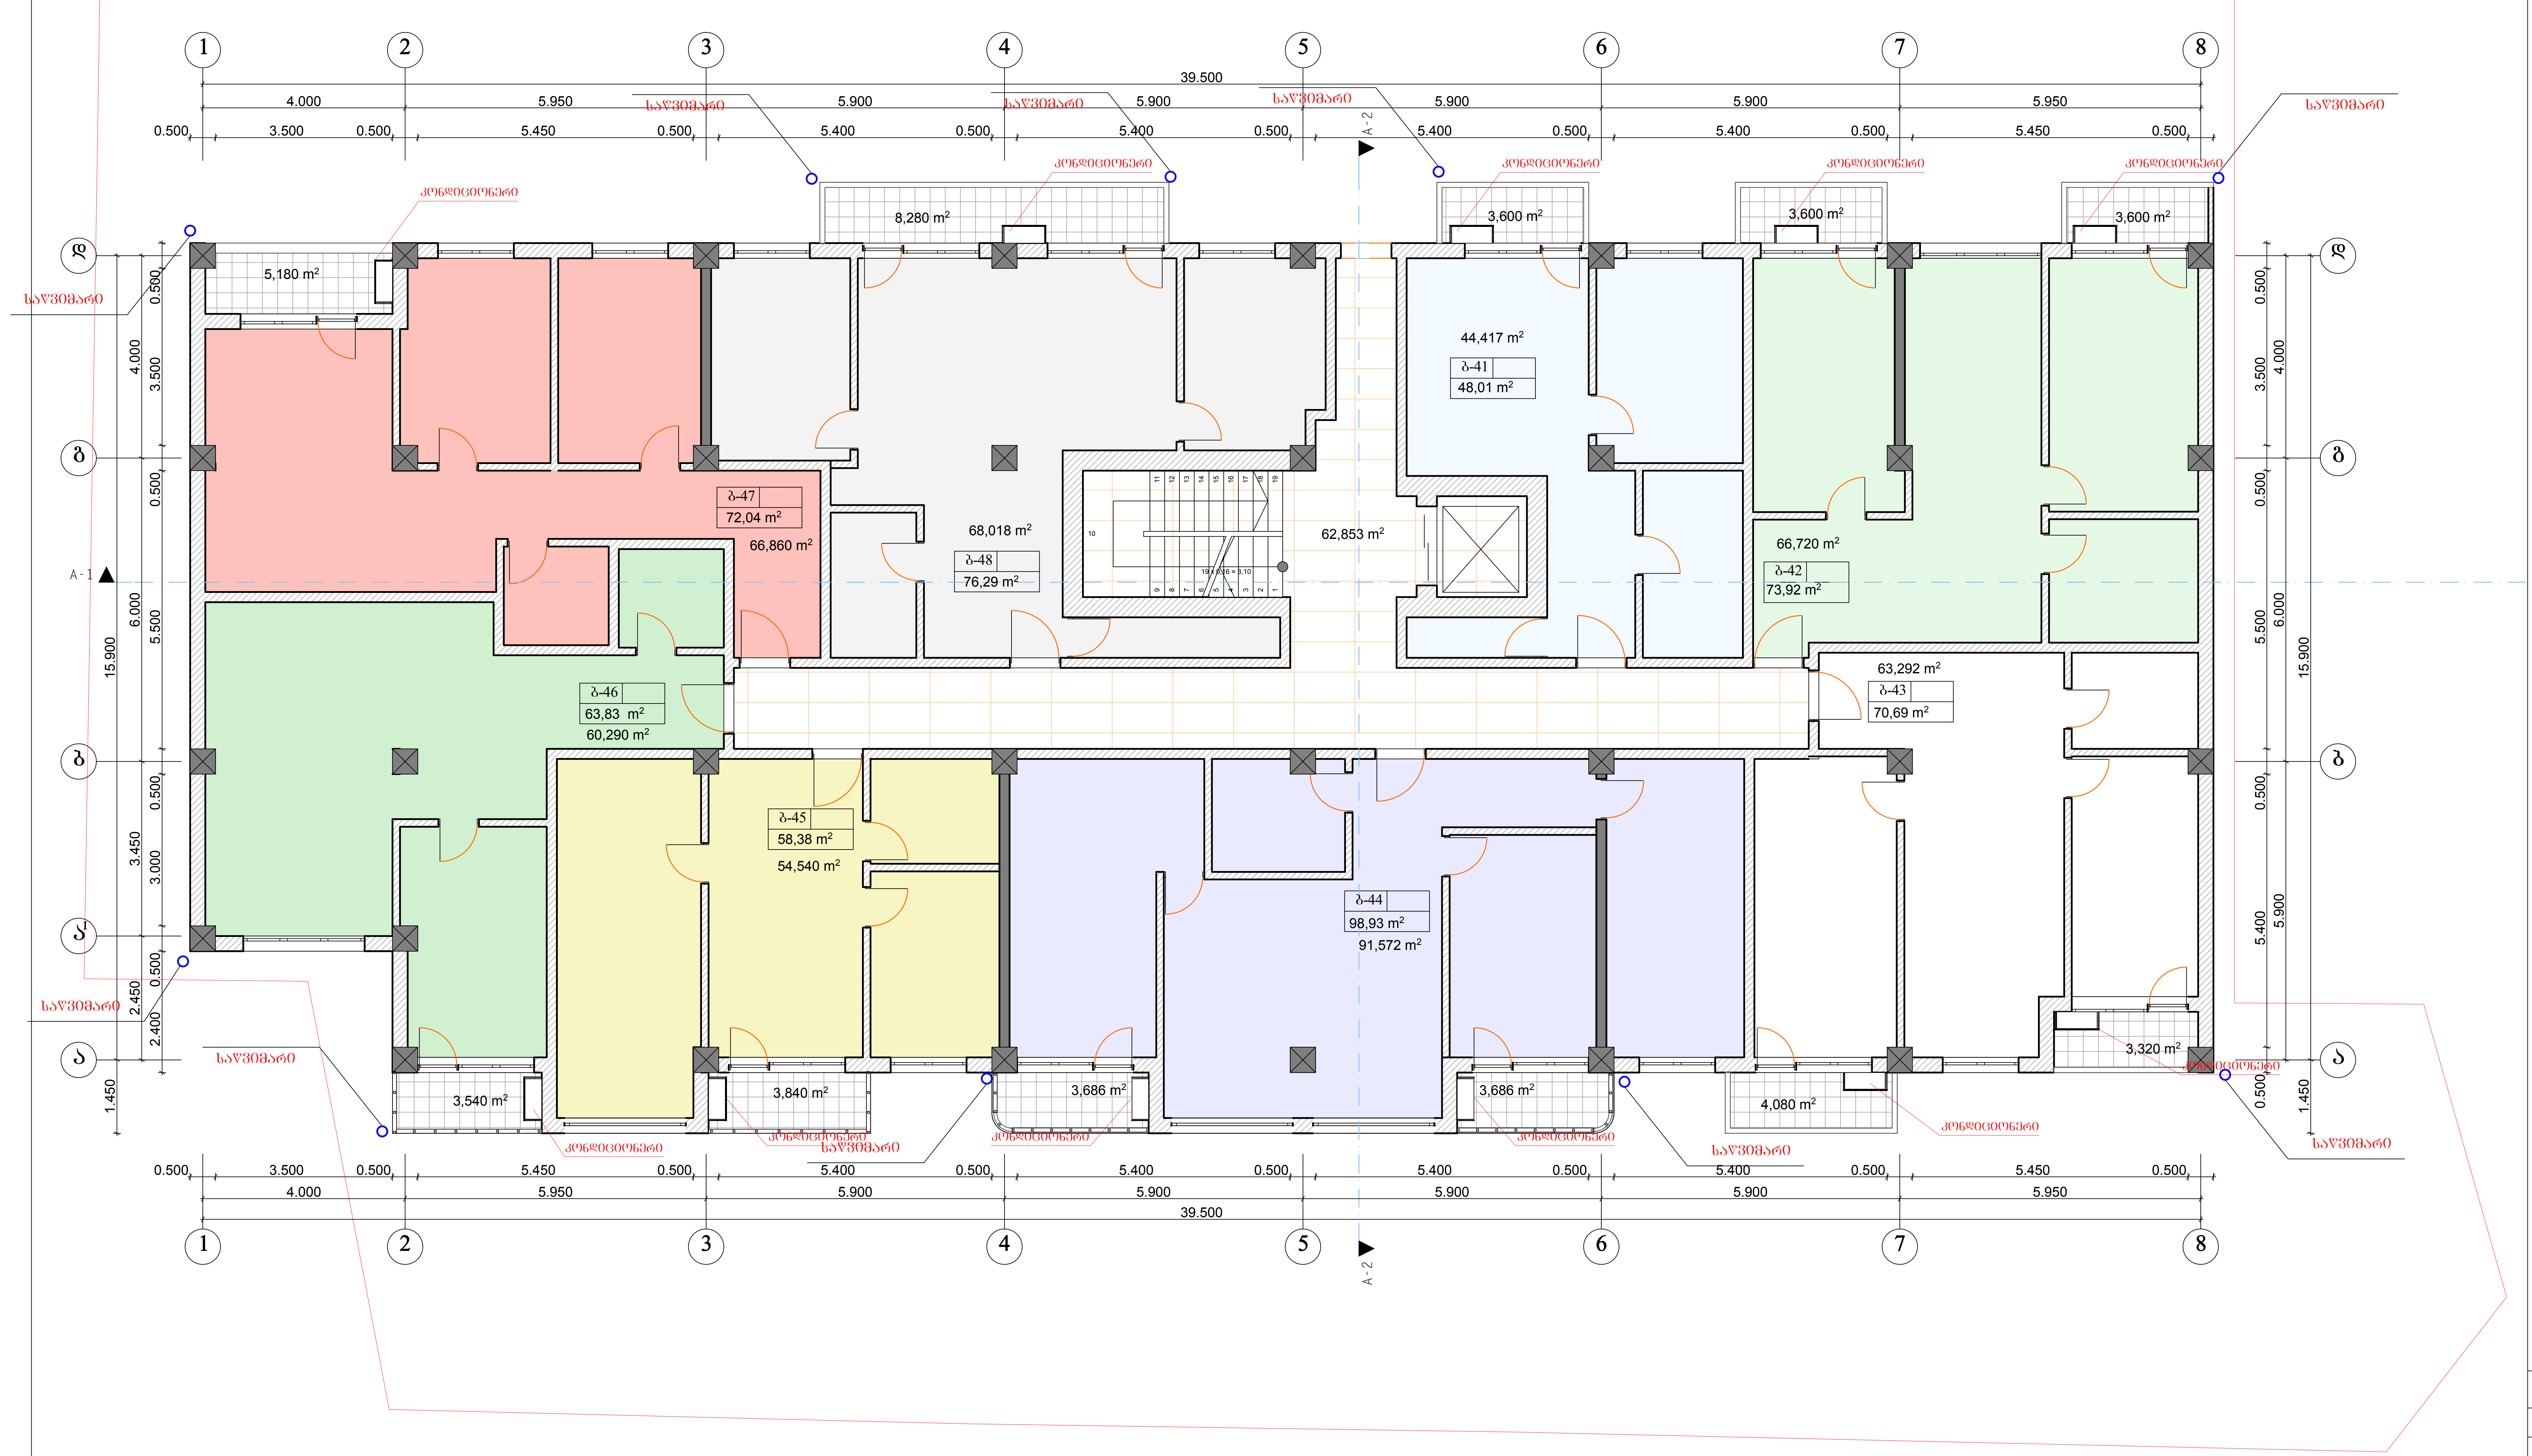


პროექტირება		
VIII სართულის გეგმა +21.90 ნიშნულზე		
დირექტორი	ზ. მიქაშავიძე	
პროექტის მთავარი არქიტექტორი	კ. დგებუაძე	
დაამუშავა	კ. დგებუაძე	
მასშტაბი	ფურცელი	თარიღი
1:100	12	

ქალაქი თბილისი,დასახლება აეროდრომი,ქუჩა 1, №2დ-ში მდებარე ტერიტორიაზე საზოგადოებრივ-საცხოვრებელი შენობის კორექტირებული პროექტი

შპს „მადანი"

IX სართულის გეგმა +25.00 ნიშნულზე

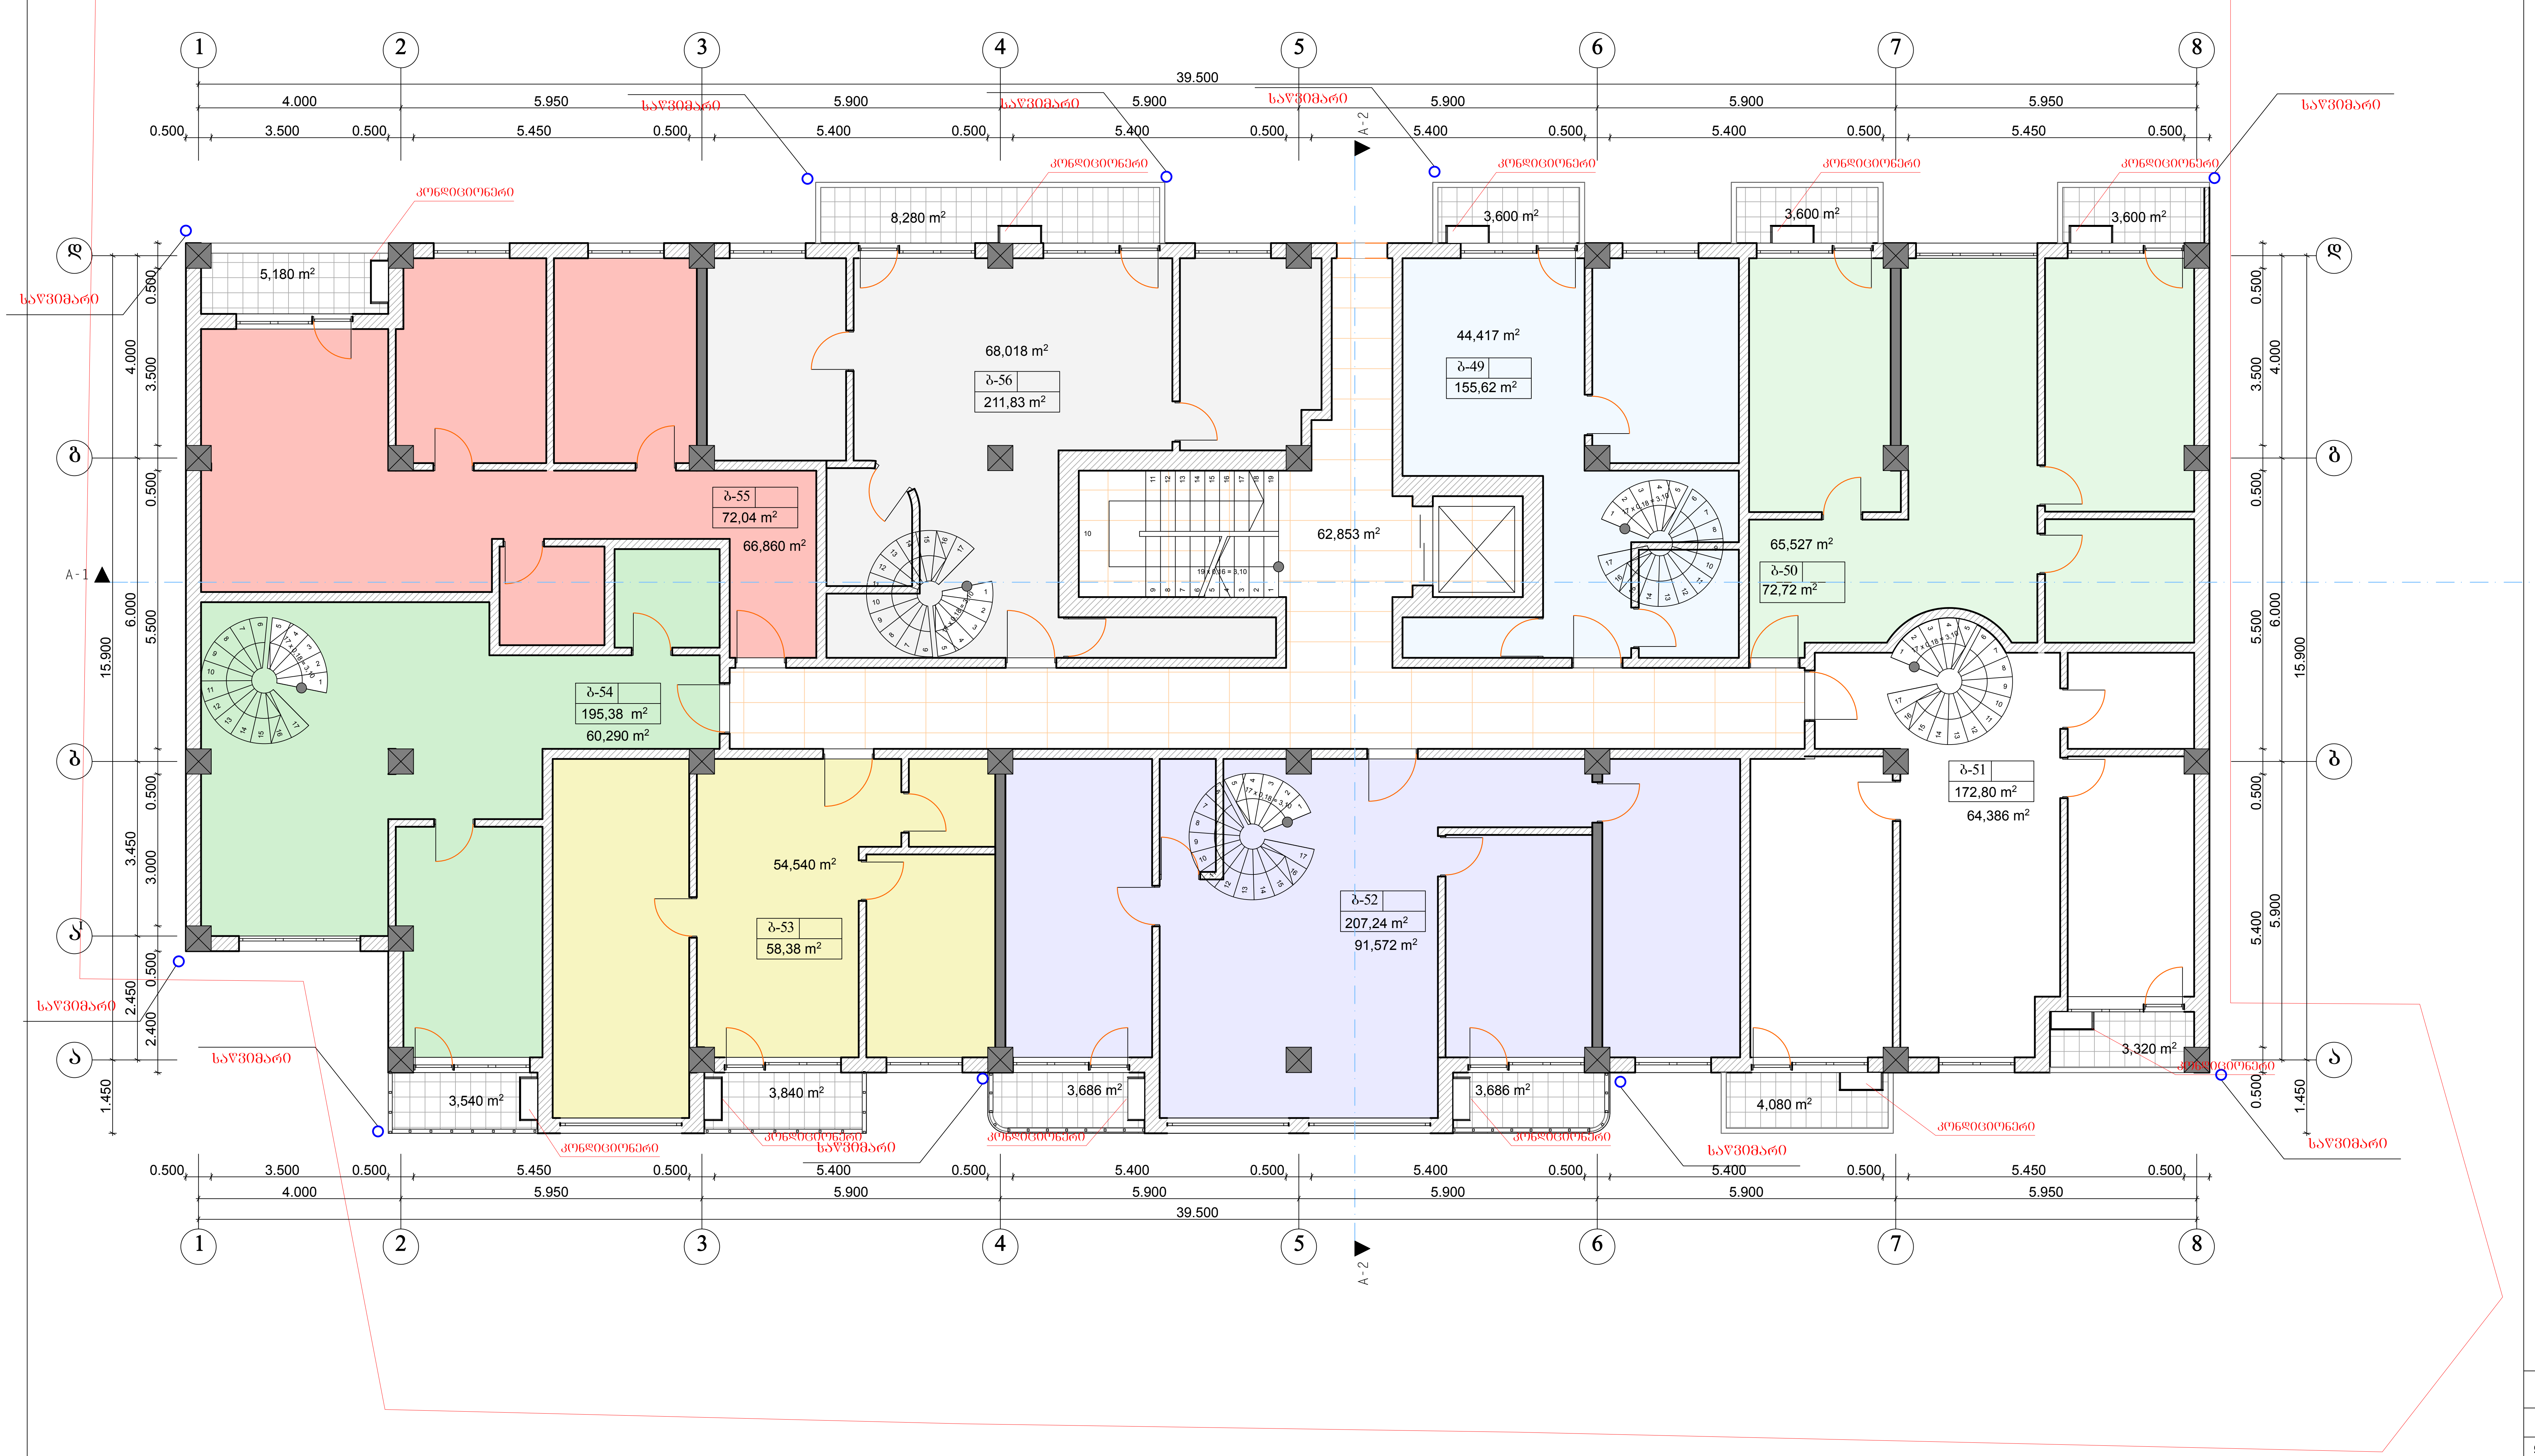

ფორმატი	
A-2	

ექსპლიკაცია

საცხოვრებელი ფართობი	520.70	კვ.მ
საზაფხულო ფართობი	46.40	კვ.მ
კიბის უჯრედის ფართობი	62.85	კვ.მ

პროექტირება

IX სართულის გეგმა +25.00 ნიშნულზე

დირექტორი	ზ. მიქაშავიძე	
პროექტის მთავარი არქიტექტორი	კ. დგებუაძე	
დაამუშავა	კ. დგებუაძე	
მასშტაბი	ფურცელი	თარიღი
1:100	13	

ქალაქი თბილისი,დასახლება აეროდრომი,ქუჩა 1, №2დ-ში მდებარე ტერიტორიაზე საზოგადოებრივი-საცხოვრებელი შენობის კორექტირებული პროექტი


შპს „მადანი"

ფორმატი	
A-2	

ექსპლიკაცია

საცხოვრებელი ფართობი	323.81	კვ.მ
საზაფხულო ფართობი	260.22	კვ.მ
კიბის უჯრედის ფართობი	22.82	კვ.მ


დუპლექსის სართულის გეგმა +28.10 ნიშნულზე

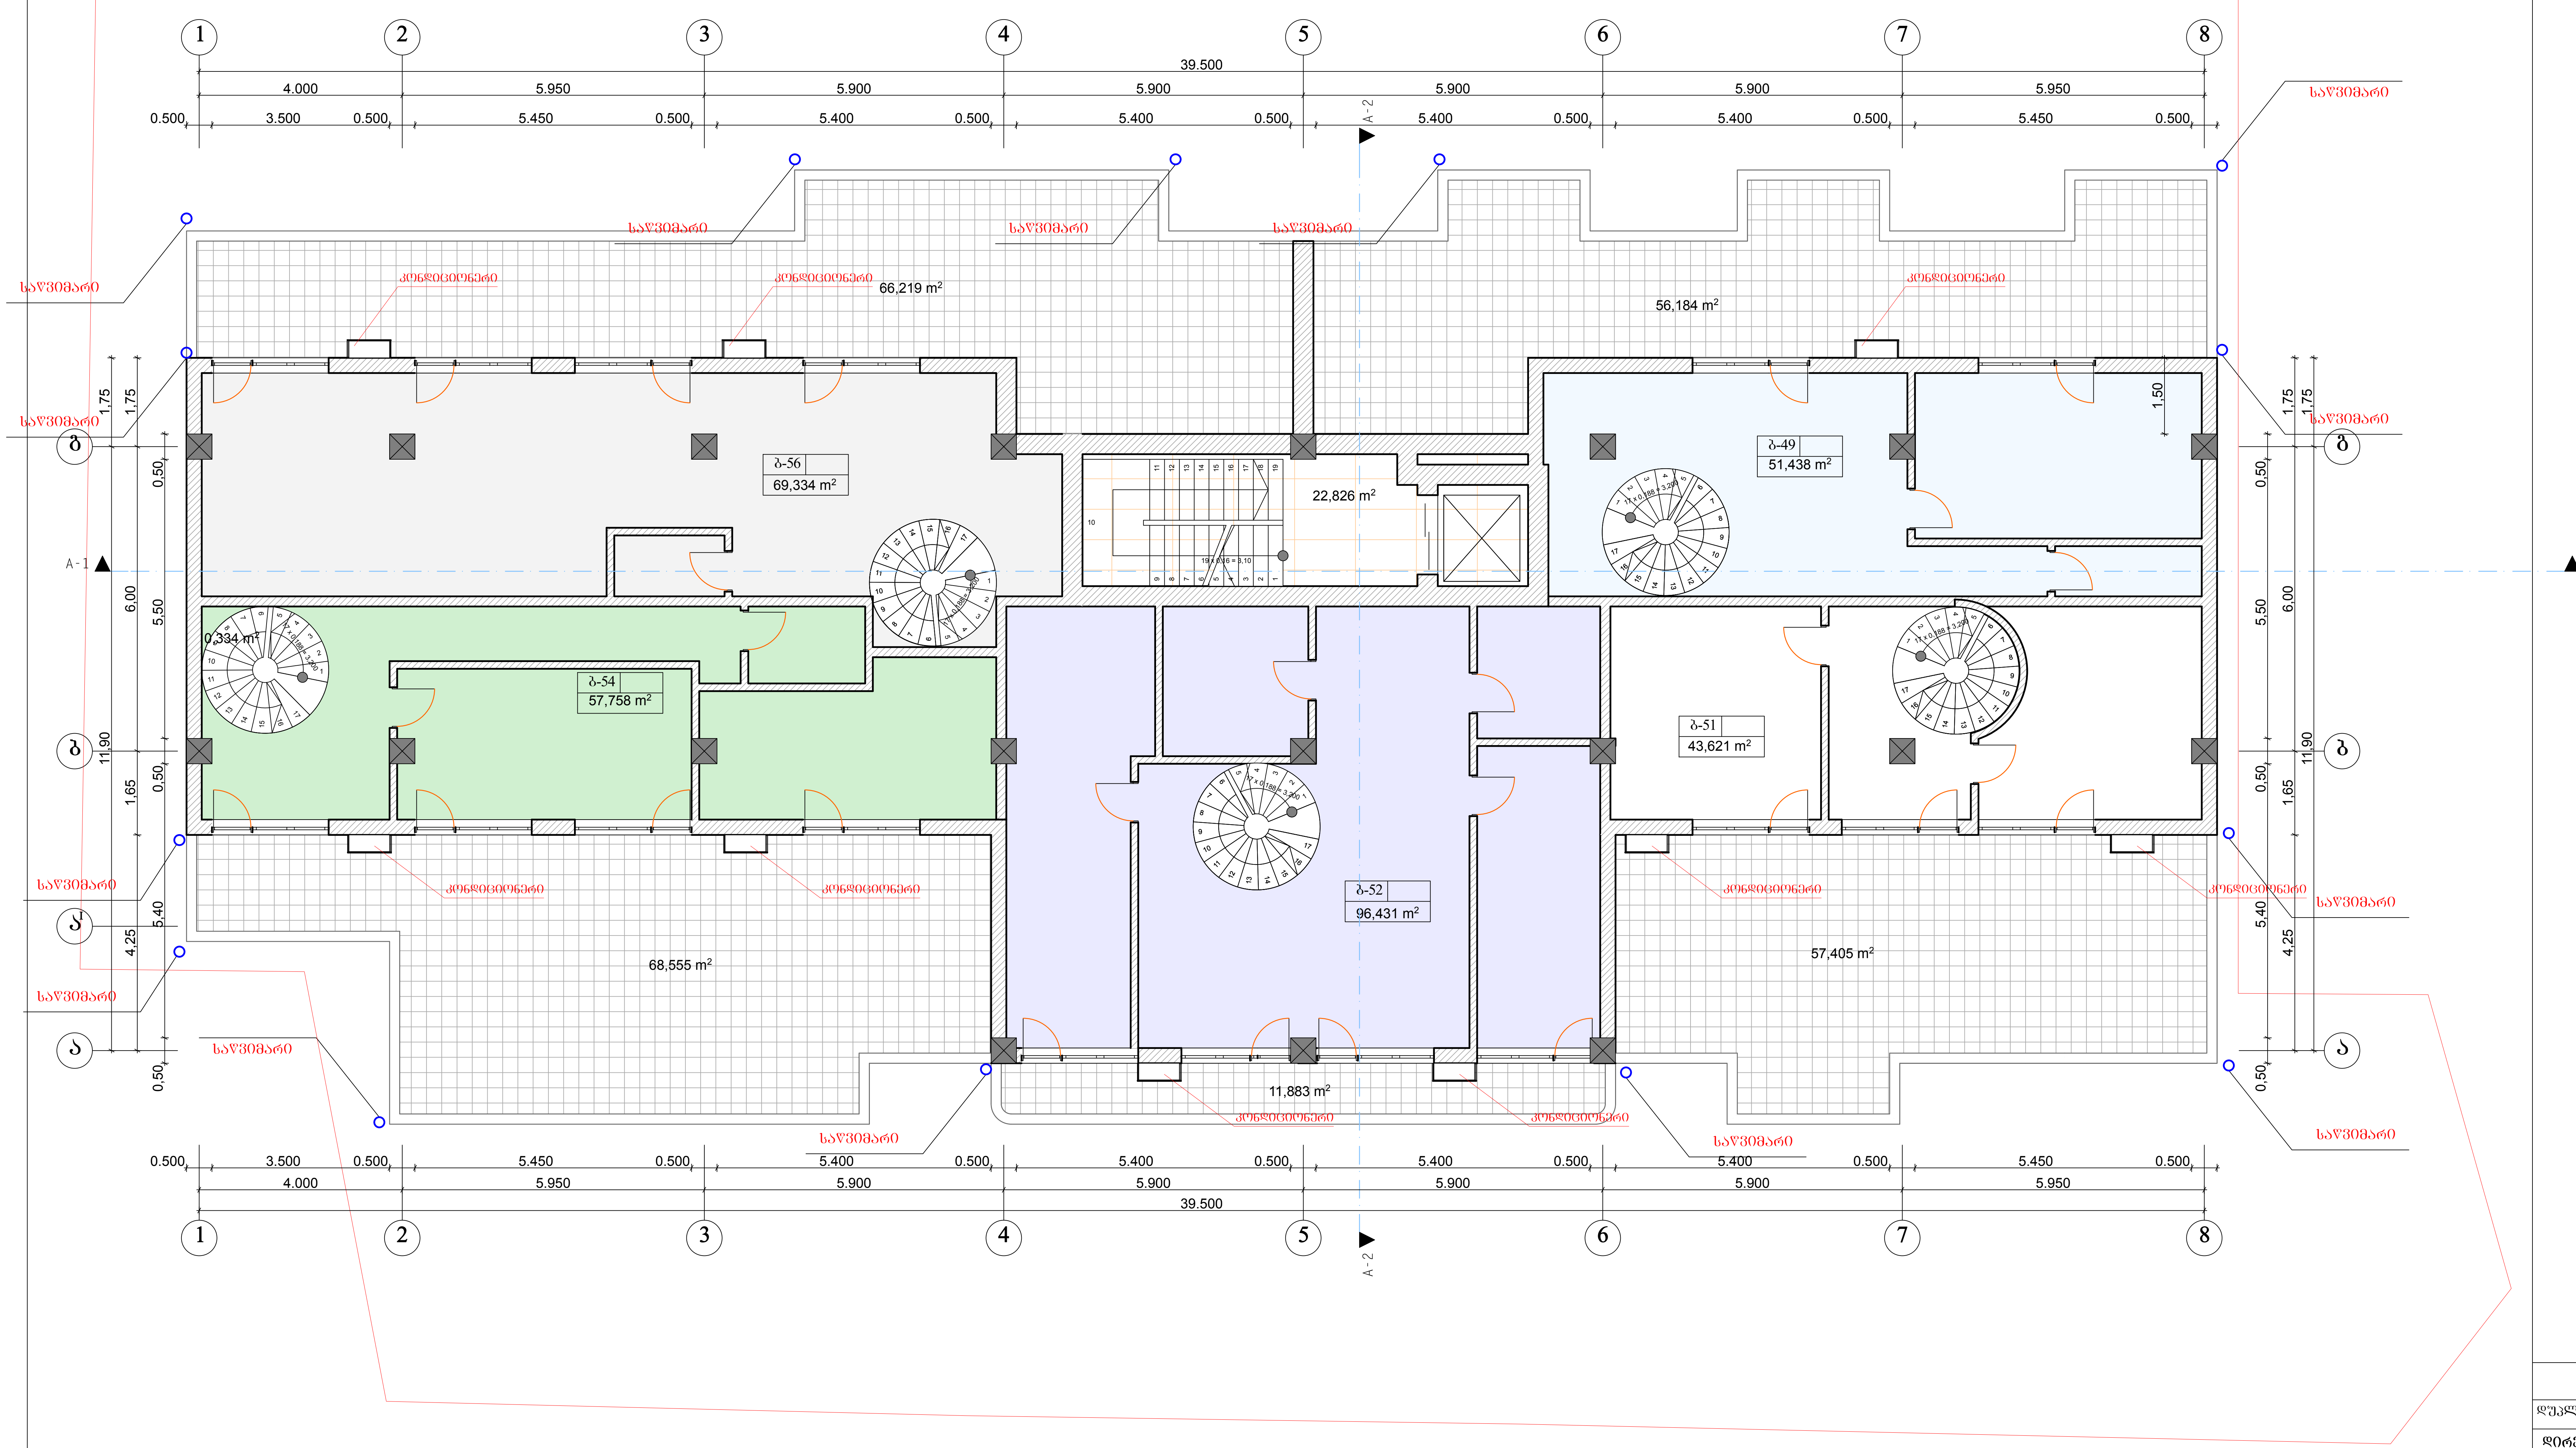

პროექტირება		
დუპლექსის სართულის გეგმა +28.10 ნიშნულზე		
დირექტორი	ზ. მიქაშავიძე	
პროექტის მთავარი არქიტექტორი	კ. დგებუაძე	
დაამუშავა	კ. დგებუაძე	
მასშტაბი	ფურცელი	თარიღი
1:100	14	

ქალაქი თბილისი,დასახლება აეროდრომი,ქუჩა 1, №2დ-ში მდებარე ტერიტორიაზე საზოგადოებრივი-საცხოვრებელი შენობის კორექტირებული პროექტი

შპს „მადანი"

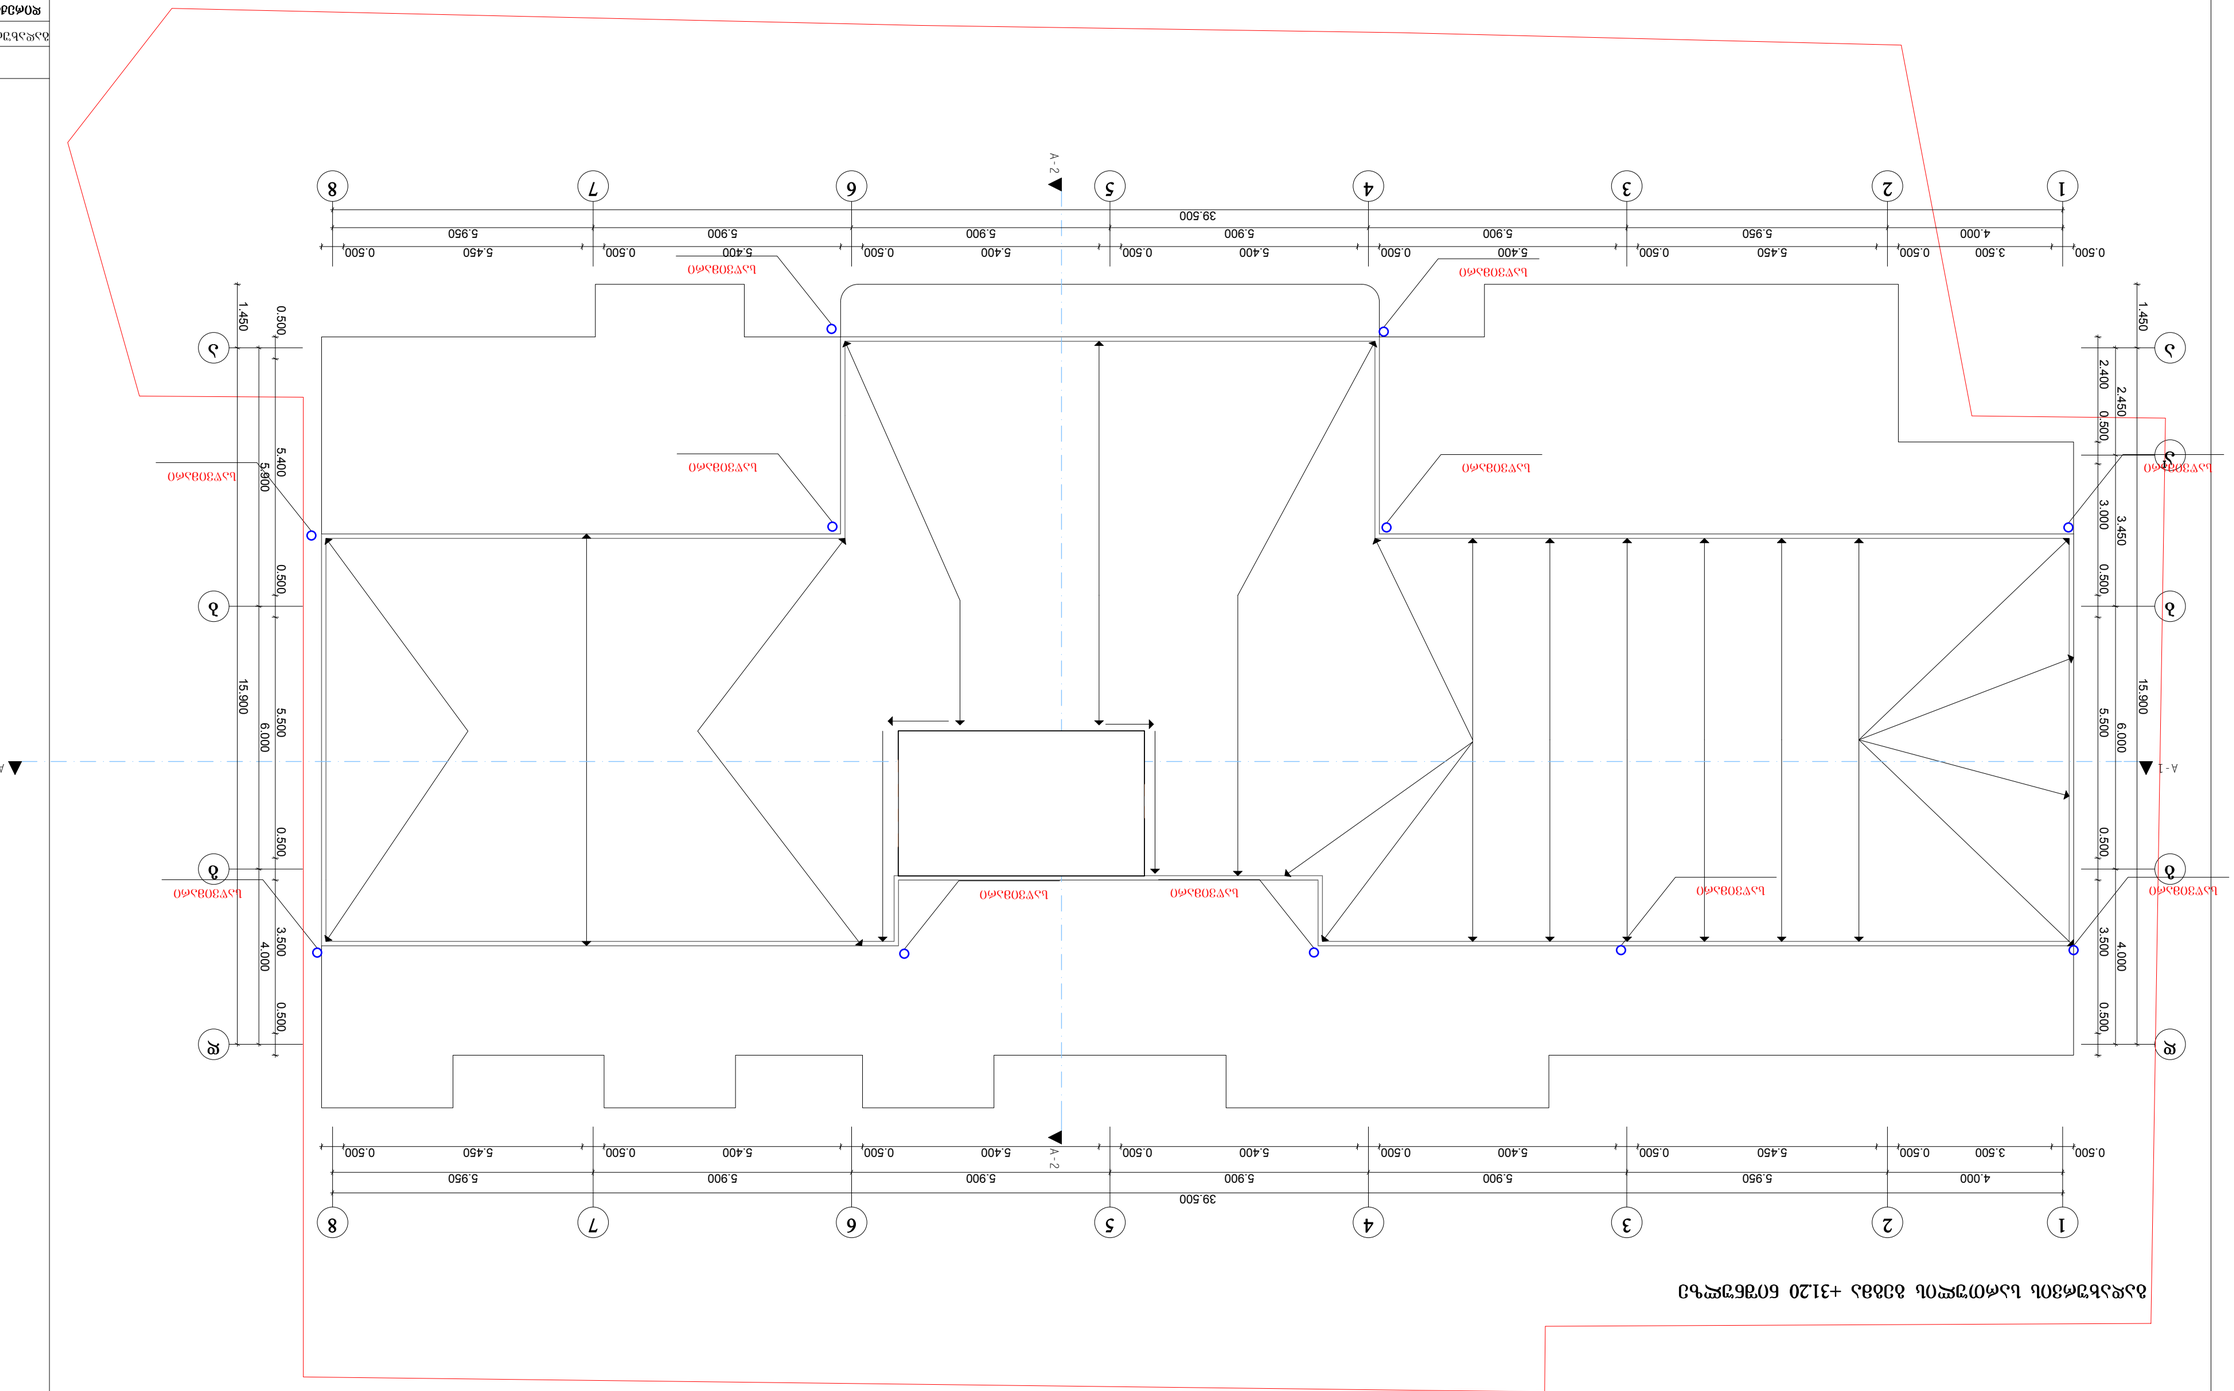
A-2
A-1
1
2
3
4
5
6
7
8
39.500
0.500
4.000
3.500
0.500
5.950
5.450
0.500
5.900
5.400
0.500
5.900
5.400
0.500
5.900
5.400
0.500
5.900
5.400
0.500
5.900
5.400
0.500
5.950
5.450
0.500
А
Б
В
Г
1.450
2.400
0.500
2.450
3.000
0.500
3.450
5.500
6.000
15.900
0.500
3.500
4.000
0.500
5.400
5.900
0.500
5.400
5.900
0.500
5.400
5.900