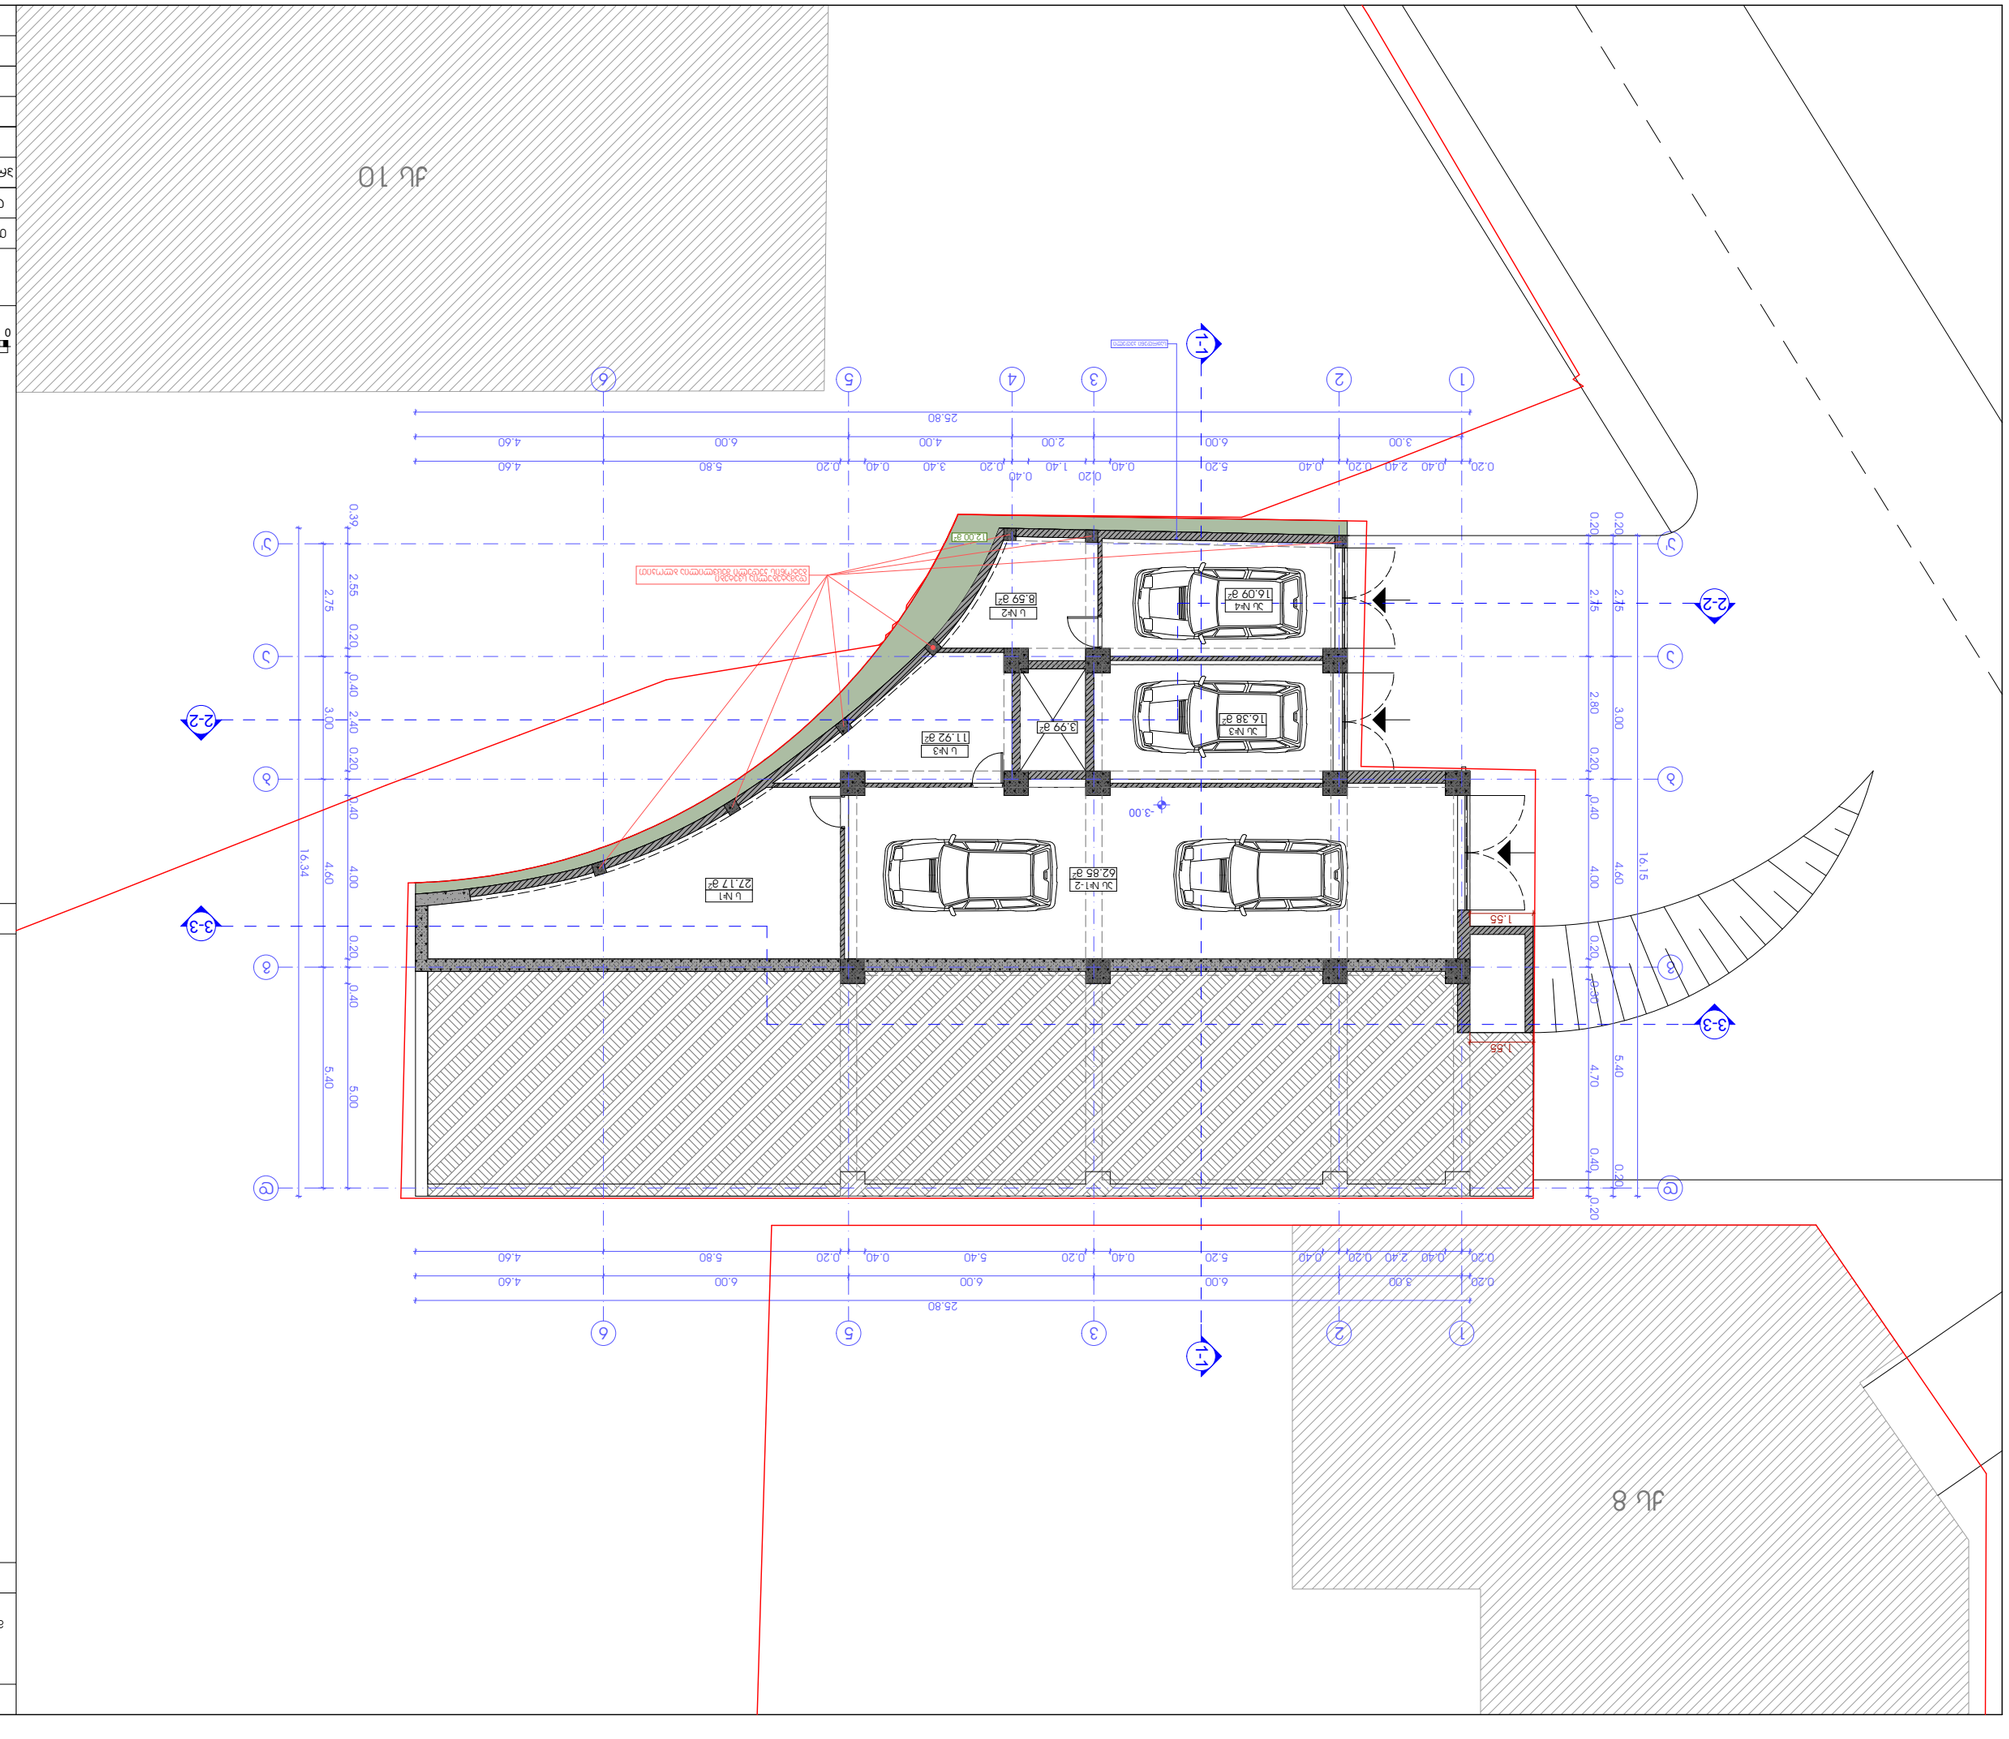









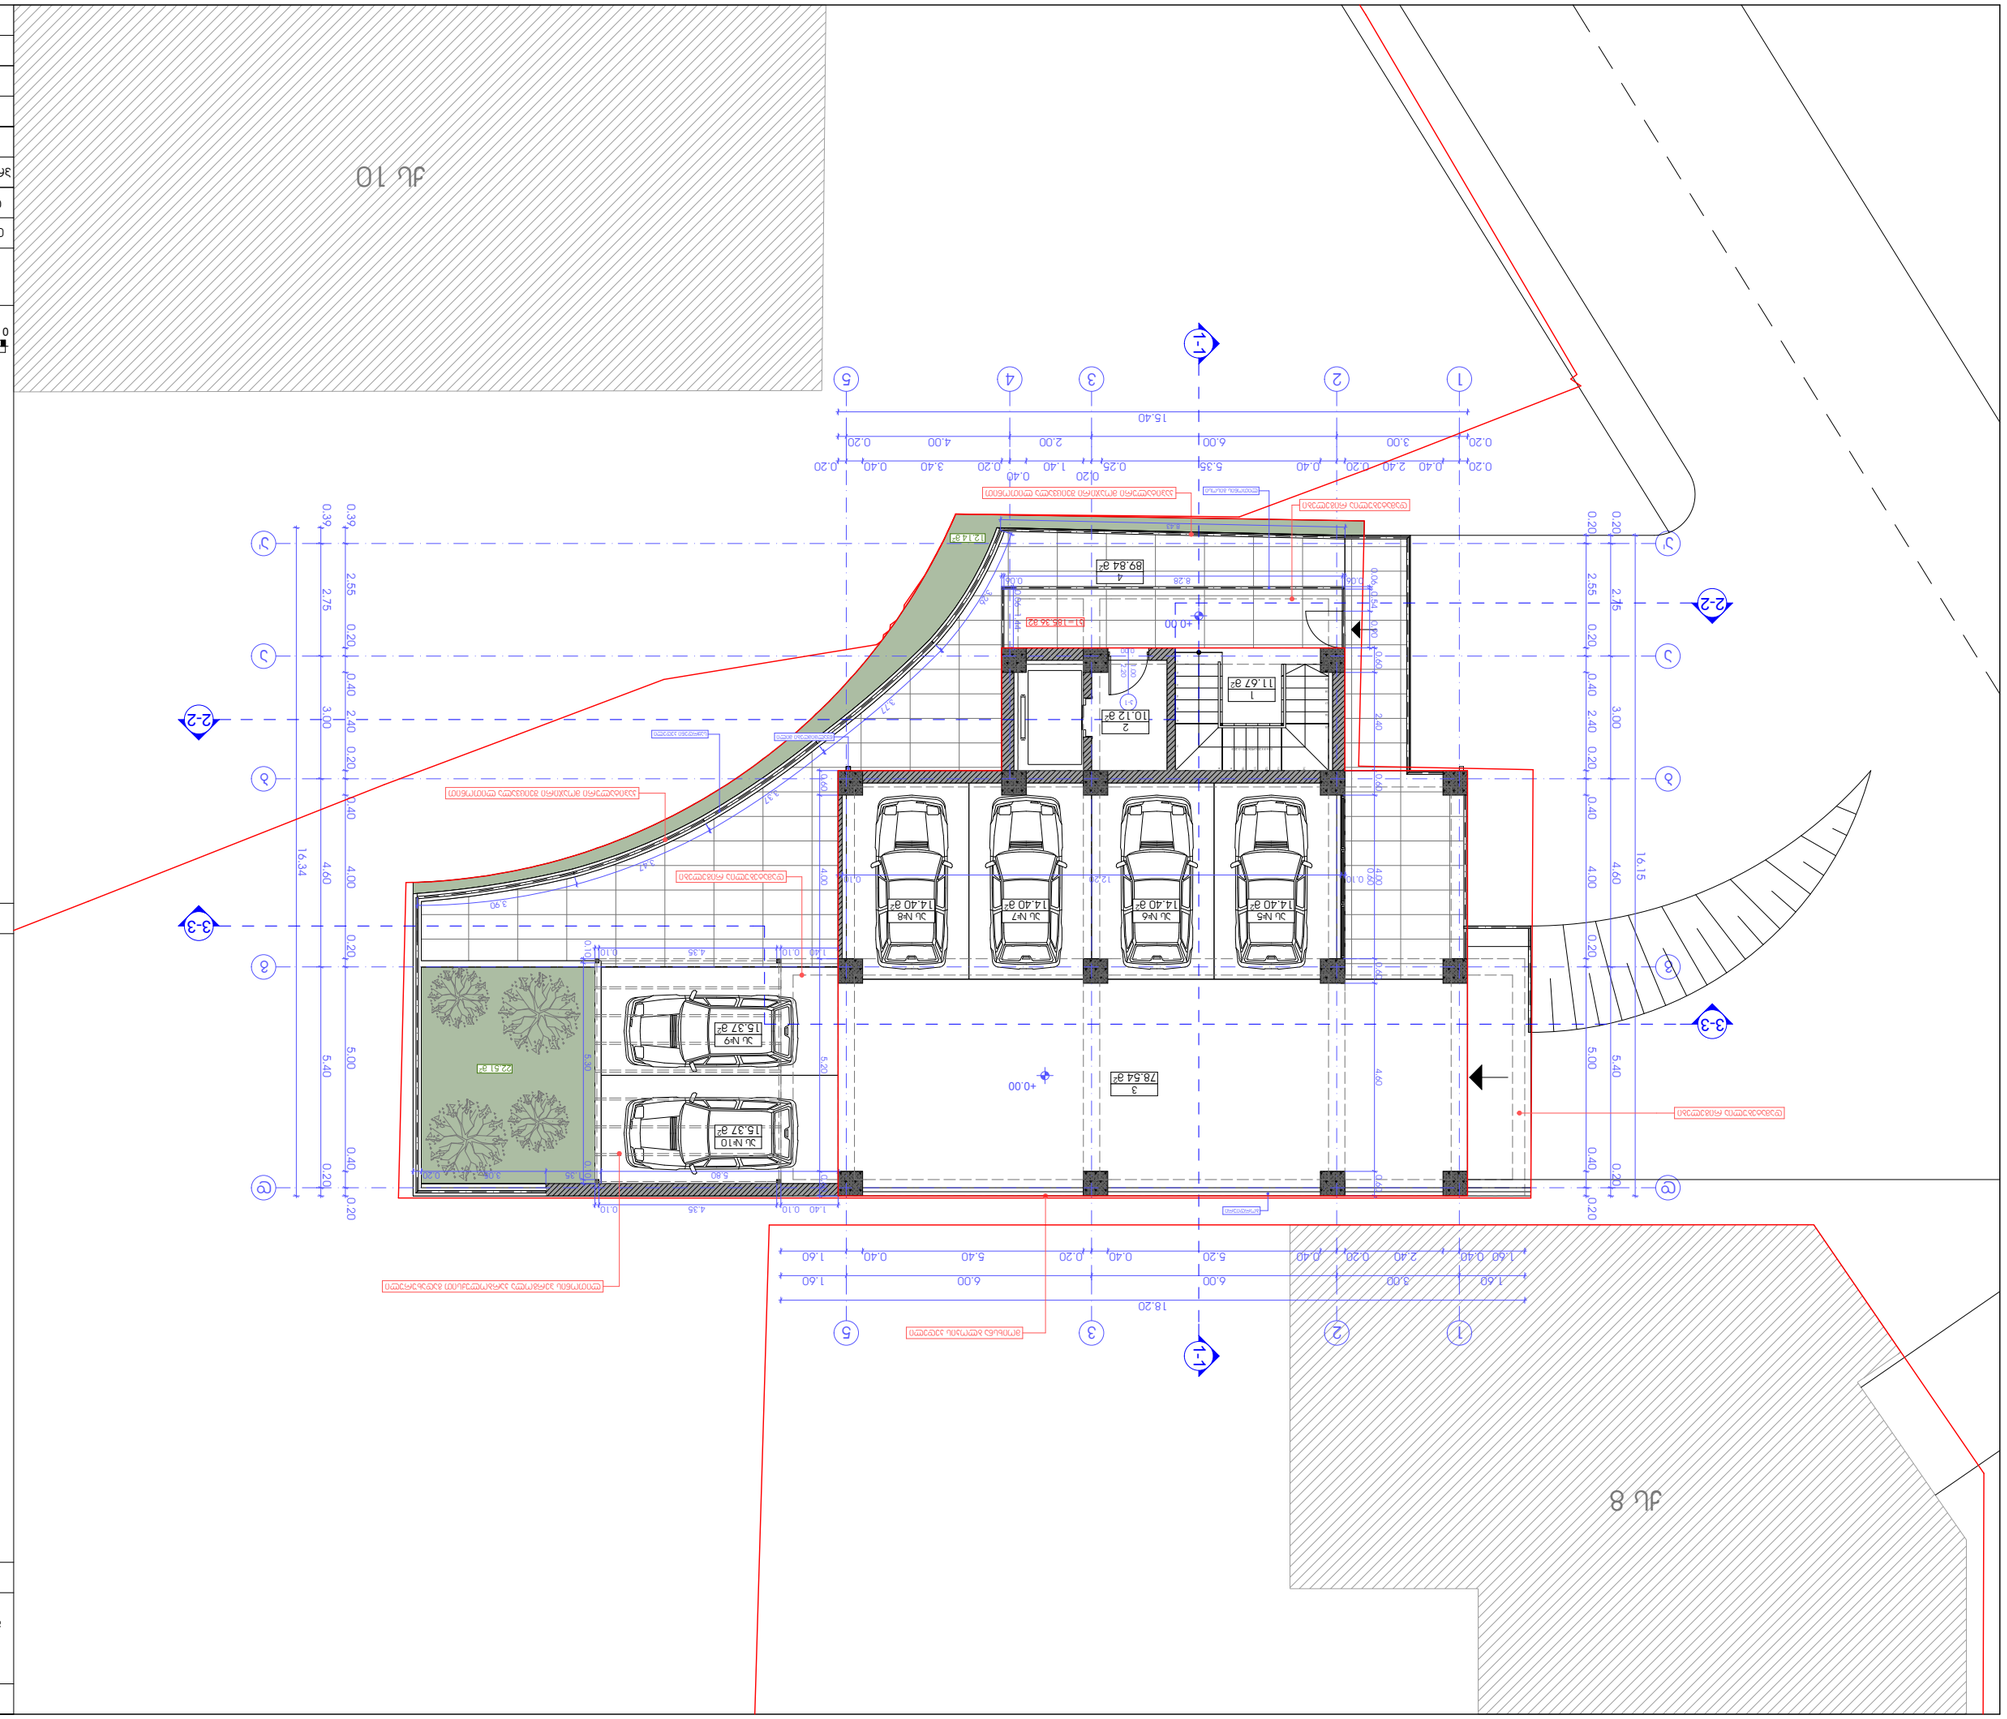



















































































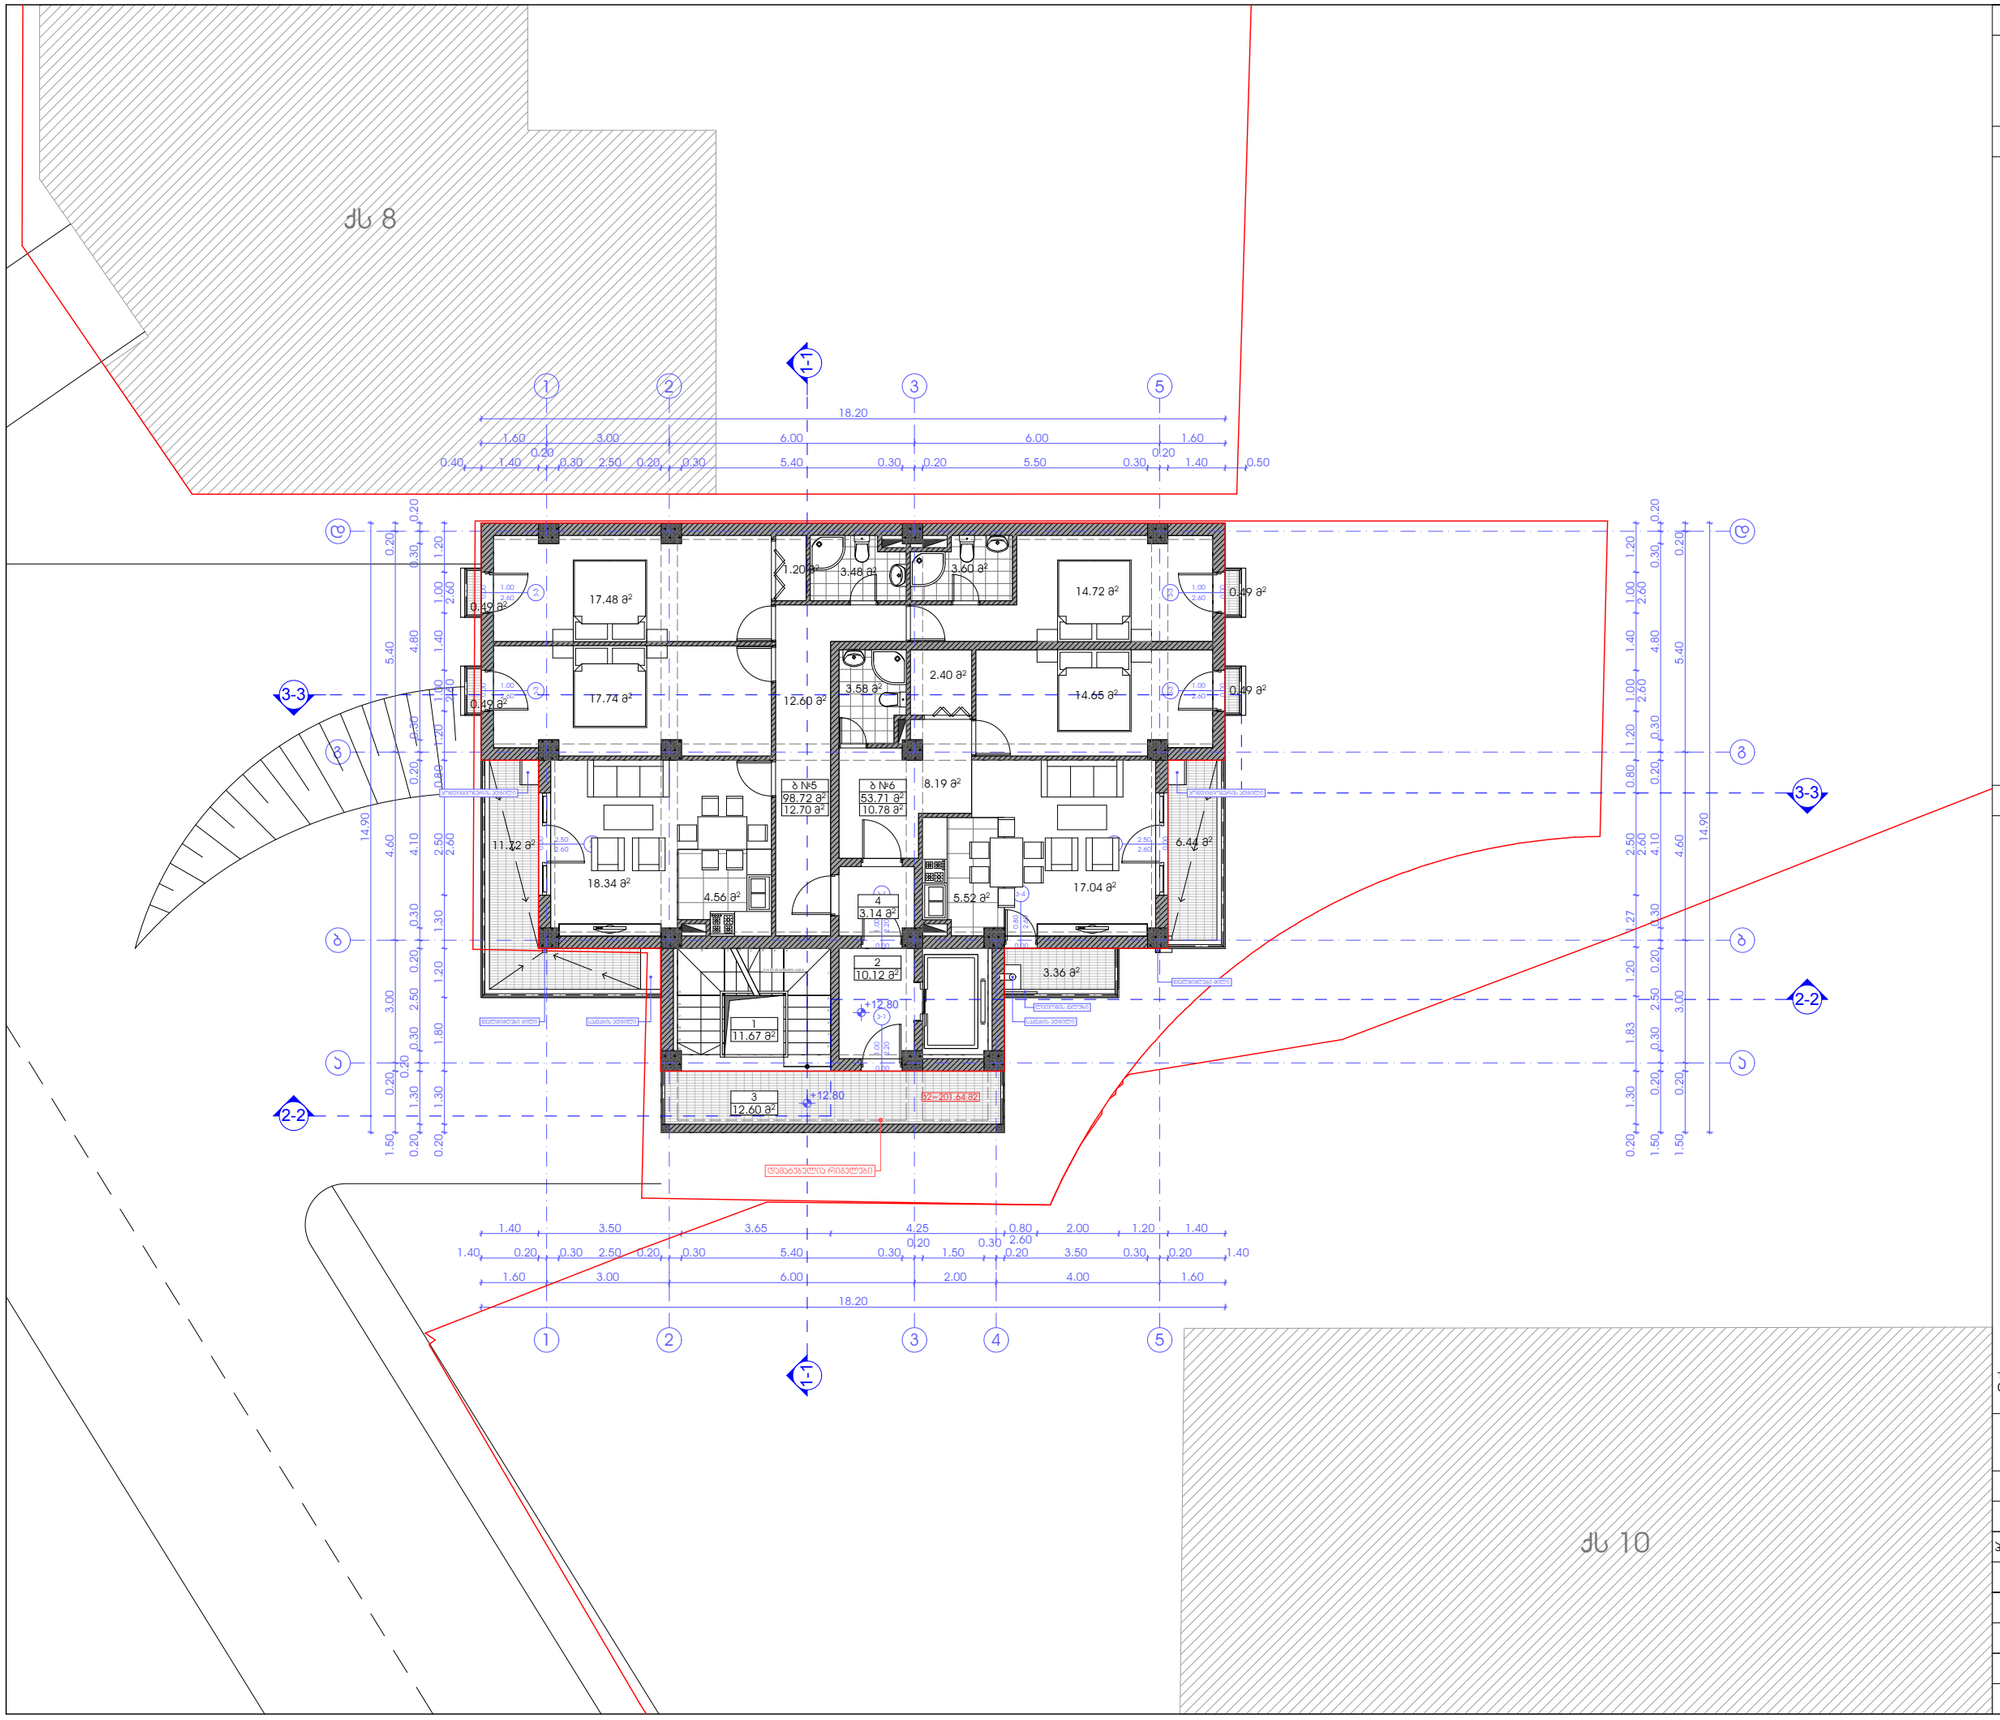

პროექტის სახელწოდება

მრავალბინიანი საცხოვრებელი სახლის ჯორექტირების პროექტი

მის.: ქ. თბილისი, ნუცუბიძის III მ/რ, I ჯ3, №10 და №12 ჯორჯუსებს შორის მდებარე მიწის ნაკვეთი (ნაკვეთის №01.14.02.013.033)

ექსპლიკაცია:

1. ჯიბის უჯრედი
2. ლიფტის ჰოლი
3. ღია სადარბაზო - აივანი
4. ტამბური

ტექნიკურ-ეკონომიკური მაჩვენებლები სართულზე:

დასახელება	ფართობი შიდა კონტურზე	საზაფხულო ფართობი	საერთო ფართობი
ბ №5	98.72 მ²	12.70 მ²	111.42 მ²
ბ №6	53.71 მ²	10.78 მ²	64.49 მ²
ჯამი:	152.43 მ²	23.48 მ²	175.91მ²
ტამბური			3.14 მ²
ჯიბის უჯრედი			11.67 მ²
ლიფტის ჰოლი			10.12 მ²
ღია სადარბაზო			12.60 მ²
სართულის საერთო ფართობი			213.44 მ²

პირობითი ნიშნები

მიწის ნაკვეთის საზღვარი

+12.80 არქიტექტურული ნიშნული

1-1 ჭრილის ხაზი

ბ №1 / 155.79 მ² / 22.76 მ² — სათავსის ნომერაცია, ფართი შიდა კონტურზე, საზაფხულო ფართი

1 / 11.67 მ² — სათავსის ნომერაცია, ფართი შიდა კონტურზე

N

0 1 2 3 4 5 6 7 8 9 10

შ.პ.ს. "ESSA GE"
ქ. თბილისი, სამრეკლოს (ურიცკის) ქ. №26
ტელ/ფაქსი: (995 32) 274 79 97

თანამდებობა	გვარი	ხელმოწერა	თარიღი
დირექტორი	ვ. ჯალაღონია		
პროექ. აპტორი	ნ. სიხარულიძე		
დაამუშავა	ნ. სიხარულიძე		
მასშტაბი	1:100	IV სართულის გეგმა +12.80 ნიშნულზე	
თარიღი			
სტადია		ფურცლები	ფურცელი
პროექტი		24	ა-07









































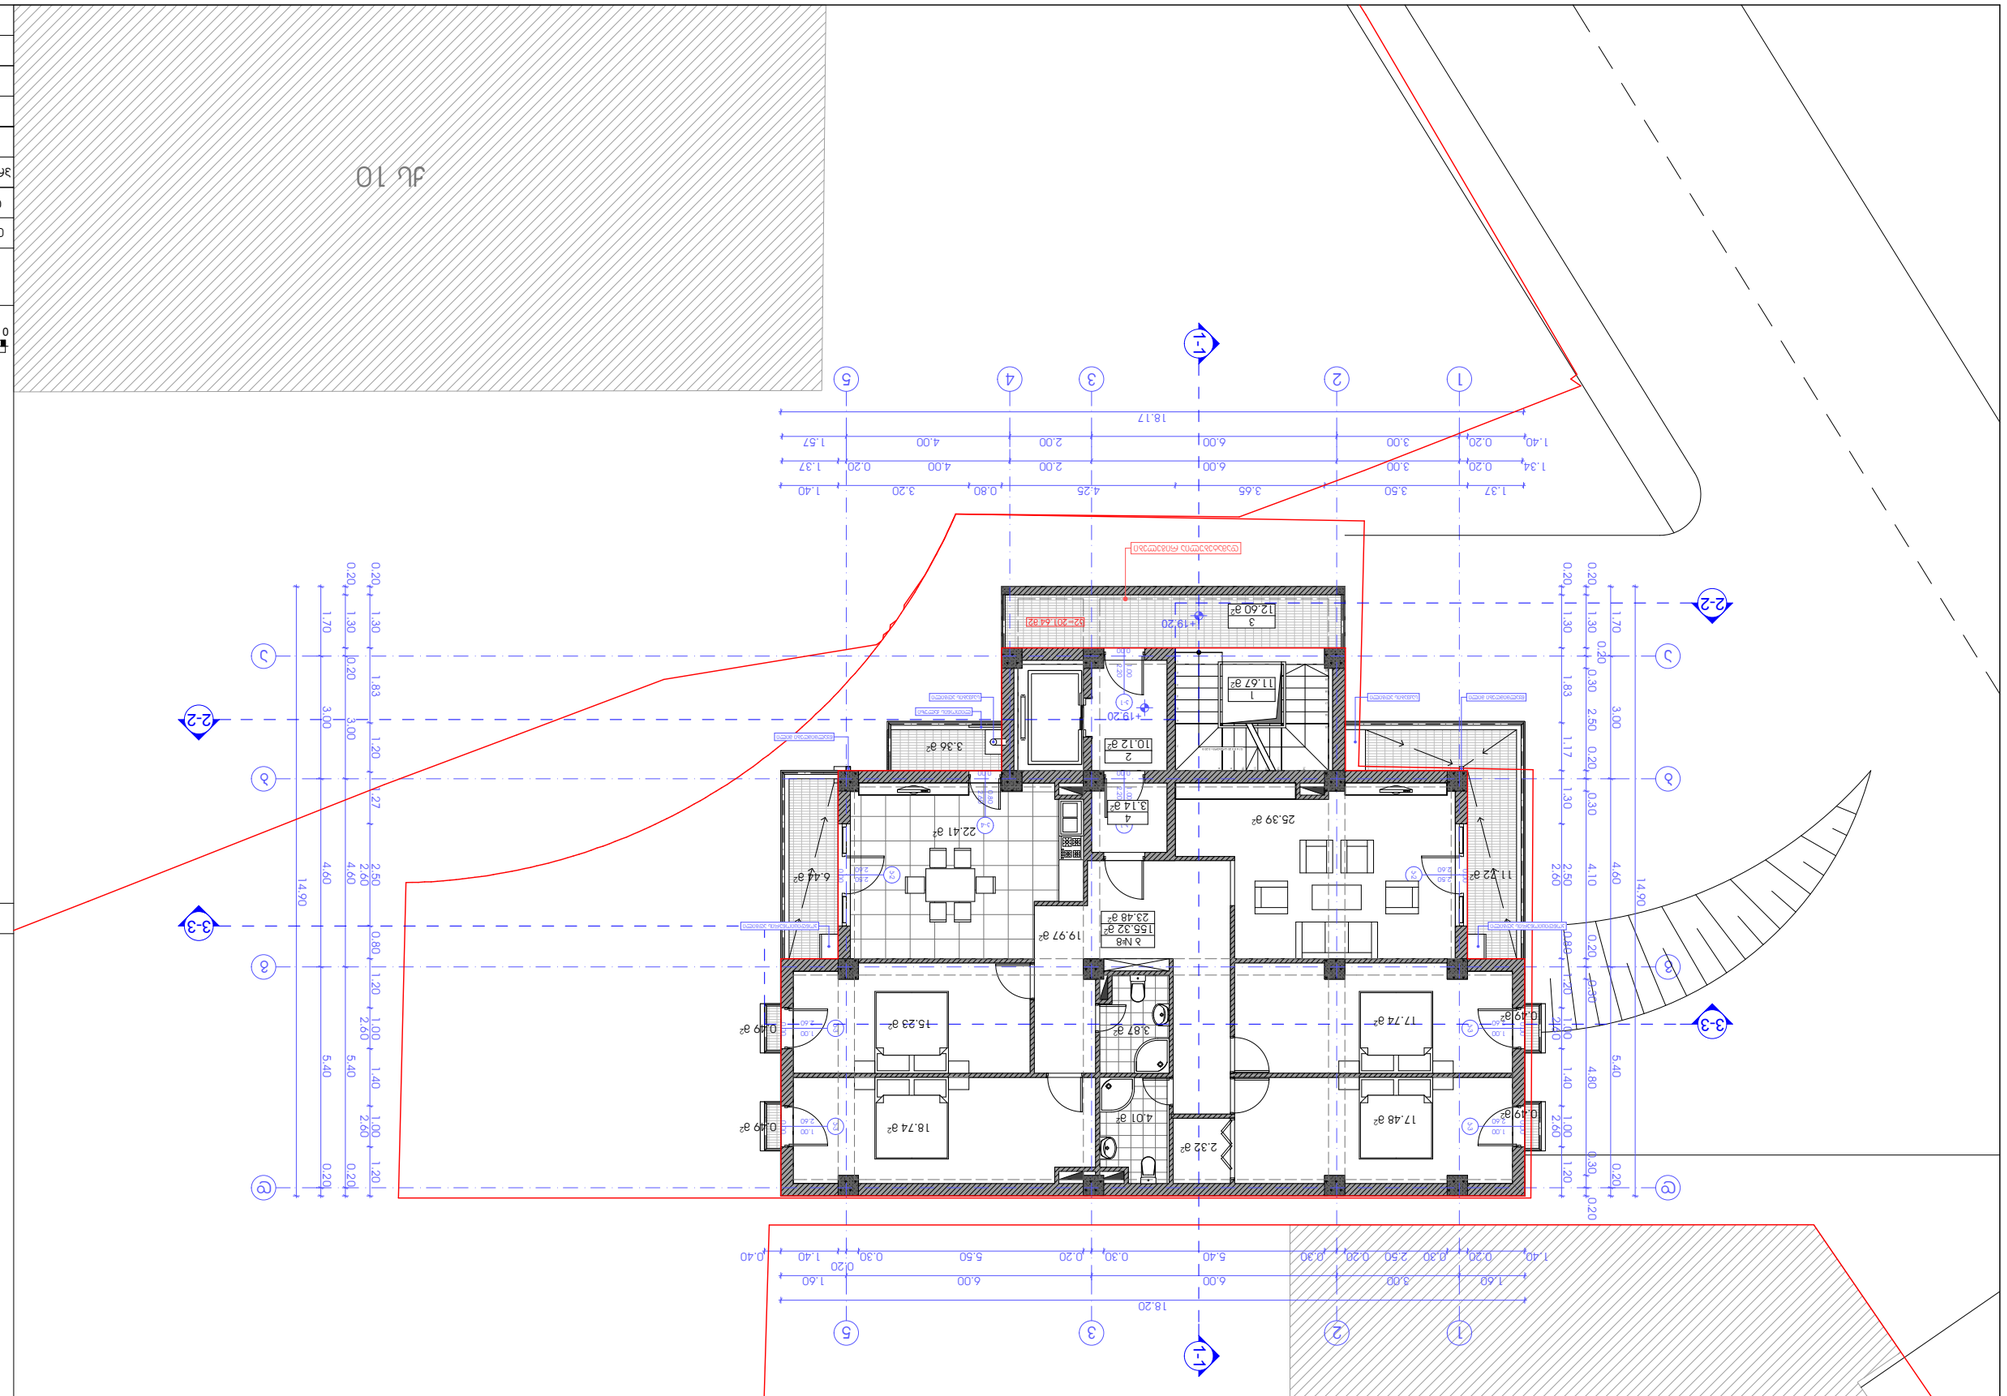

































































































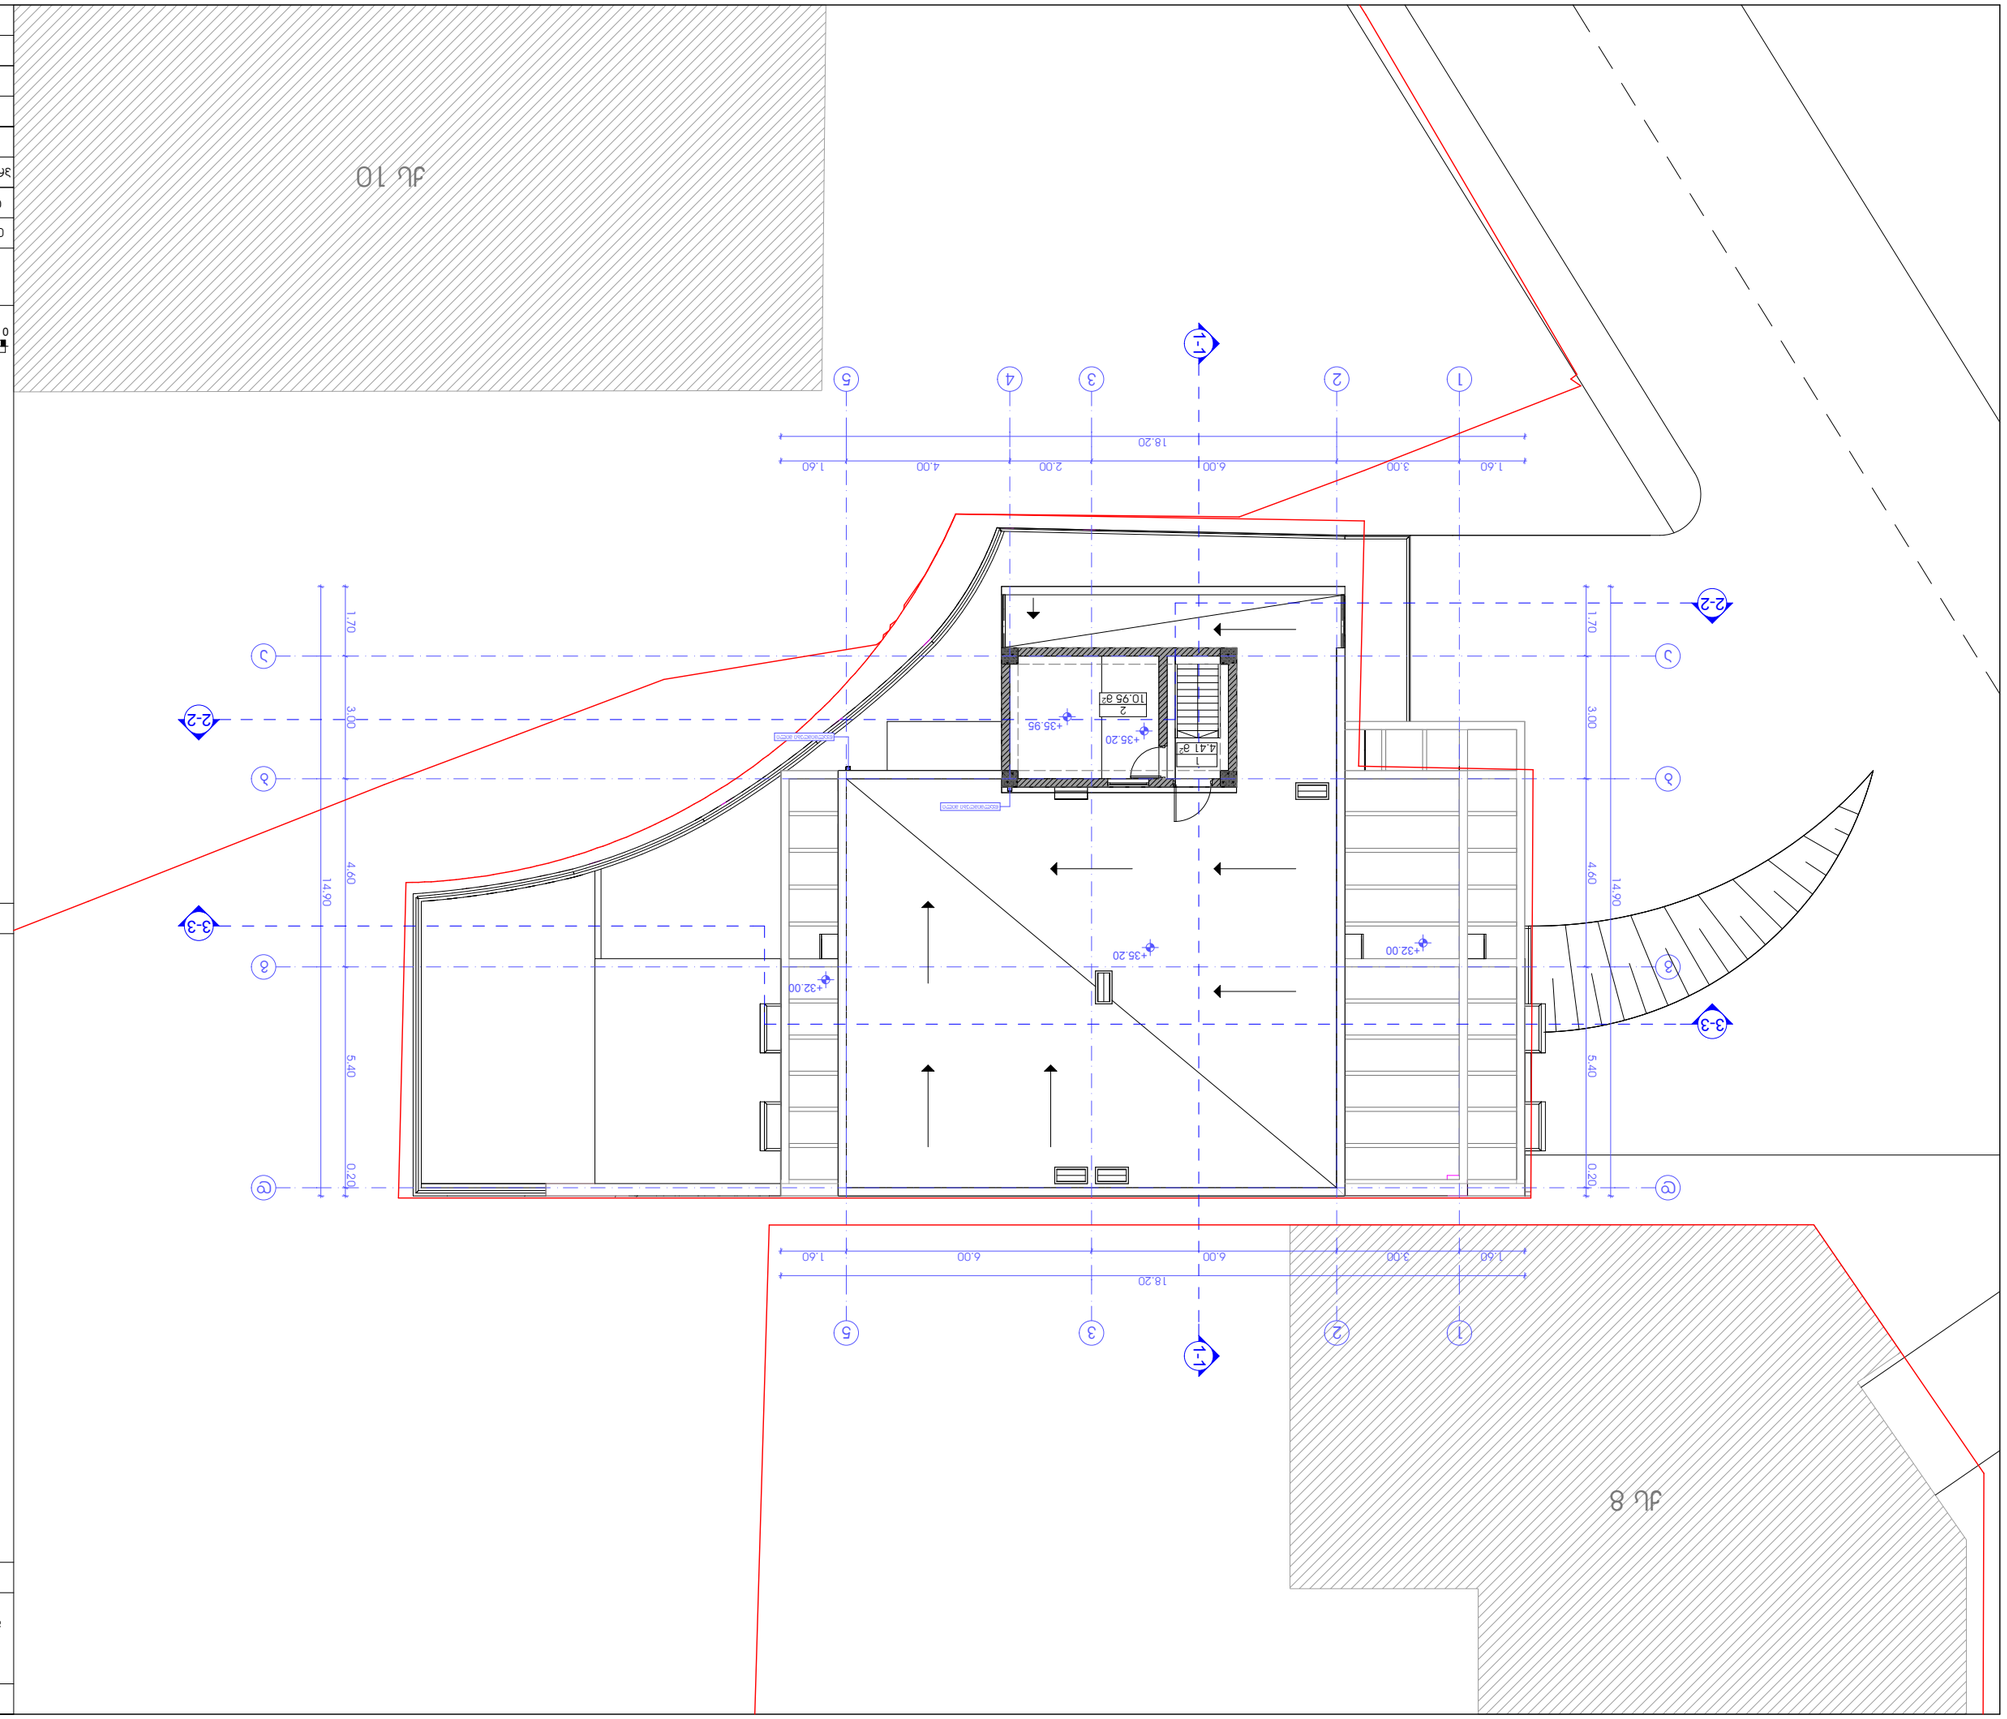


















