ბინათმშენებლობა და ტექნიკური ზედამხედველობა ბინათმშენებლობის პროექტი ქალაქი თბილისი, ვაკე-საბურთალოს რაიონი, ზ/კ N 01.14.02.013.033) (ნაკვეთის საკადასტრო კოდი N 01.14.02.013.033)	ბინათმშენებლობის ნებართვის პროექტი
პროექტის დასახელება:	


ფასადის ნაწილი 1-1	1:100
ფასადის ნაწილი 1-1	





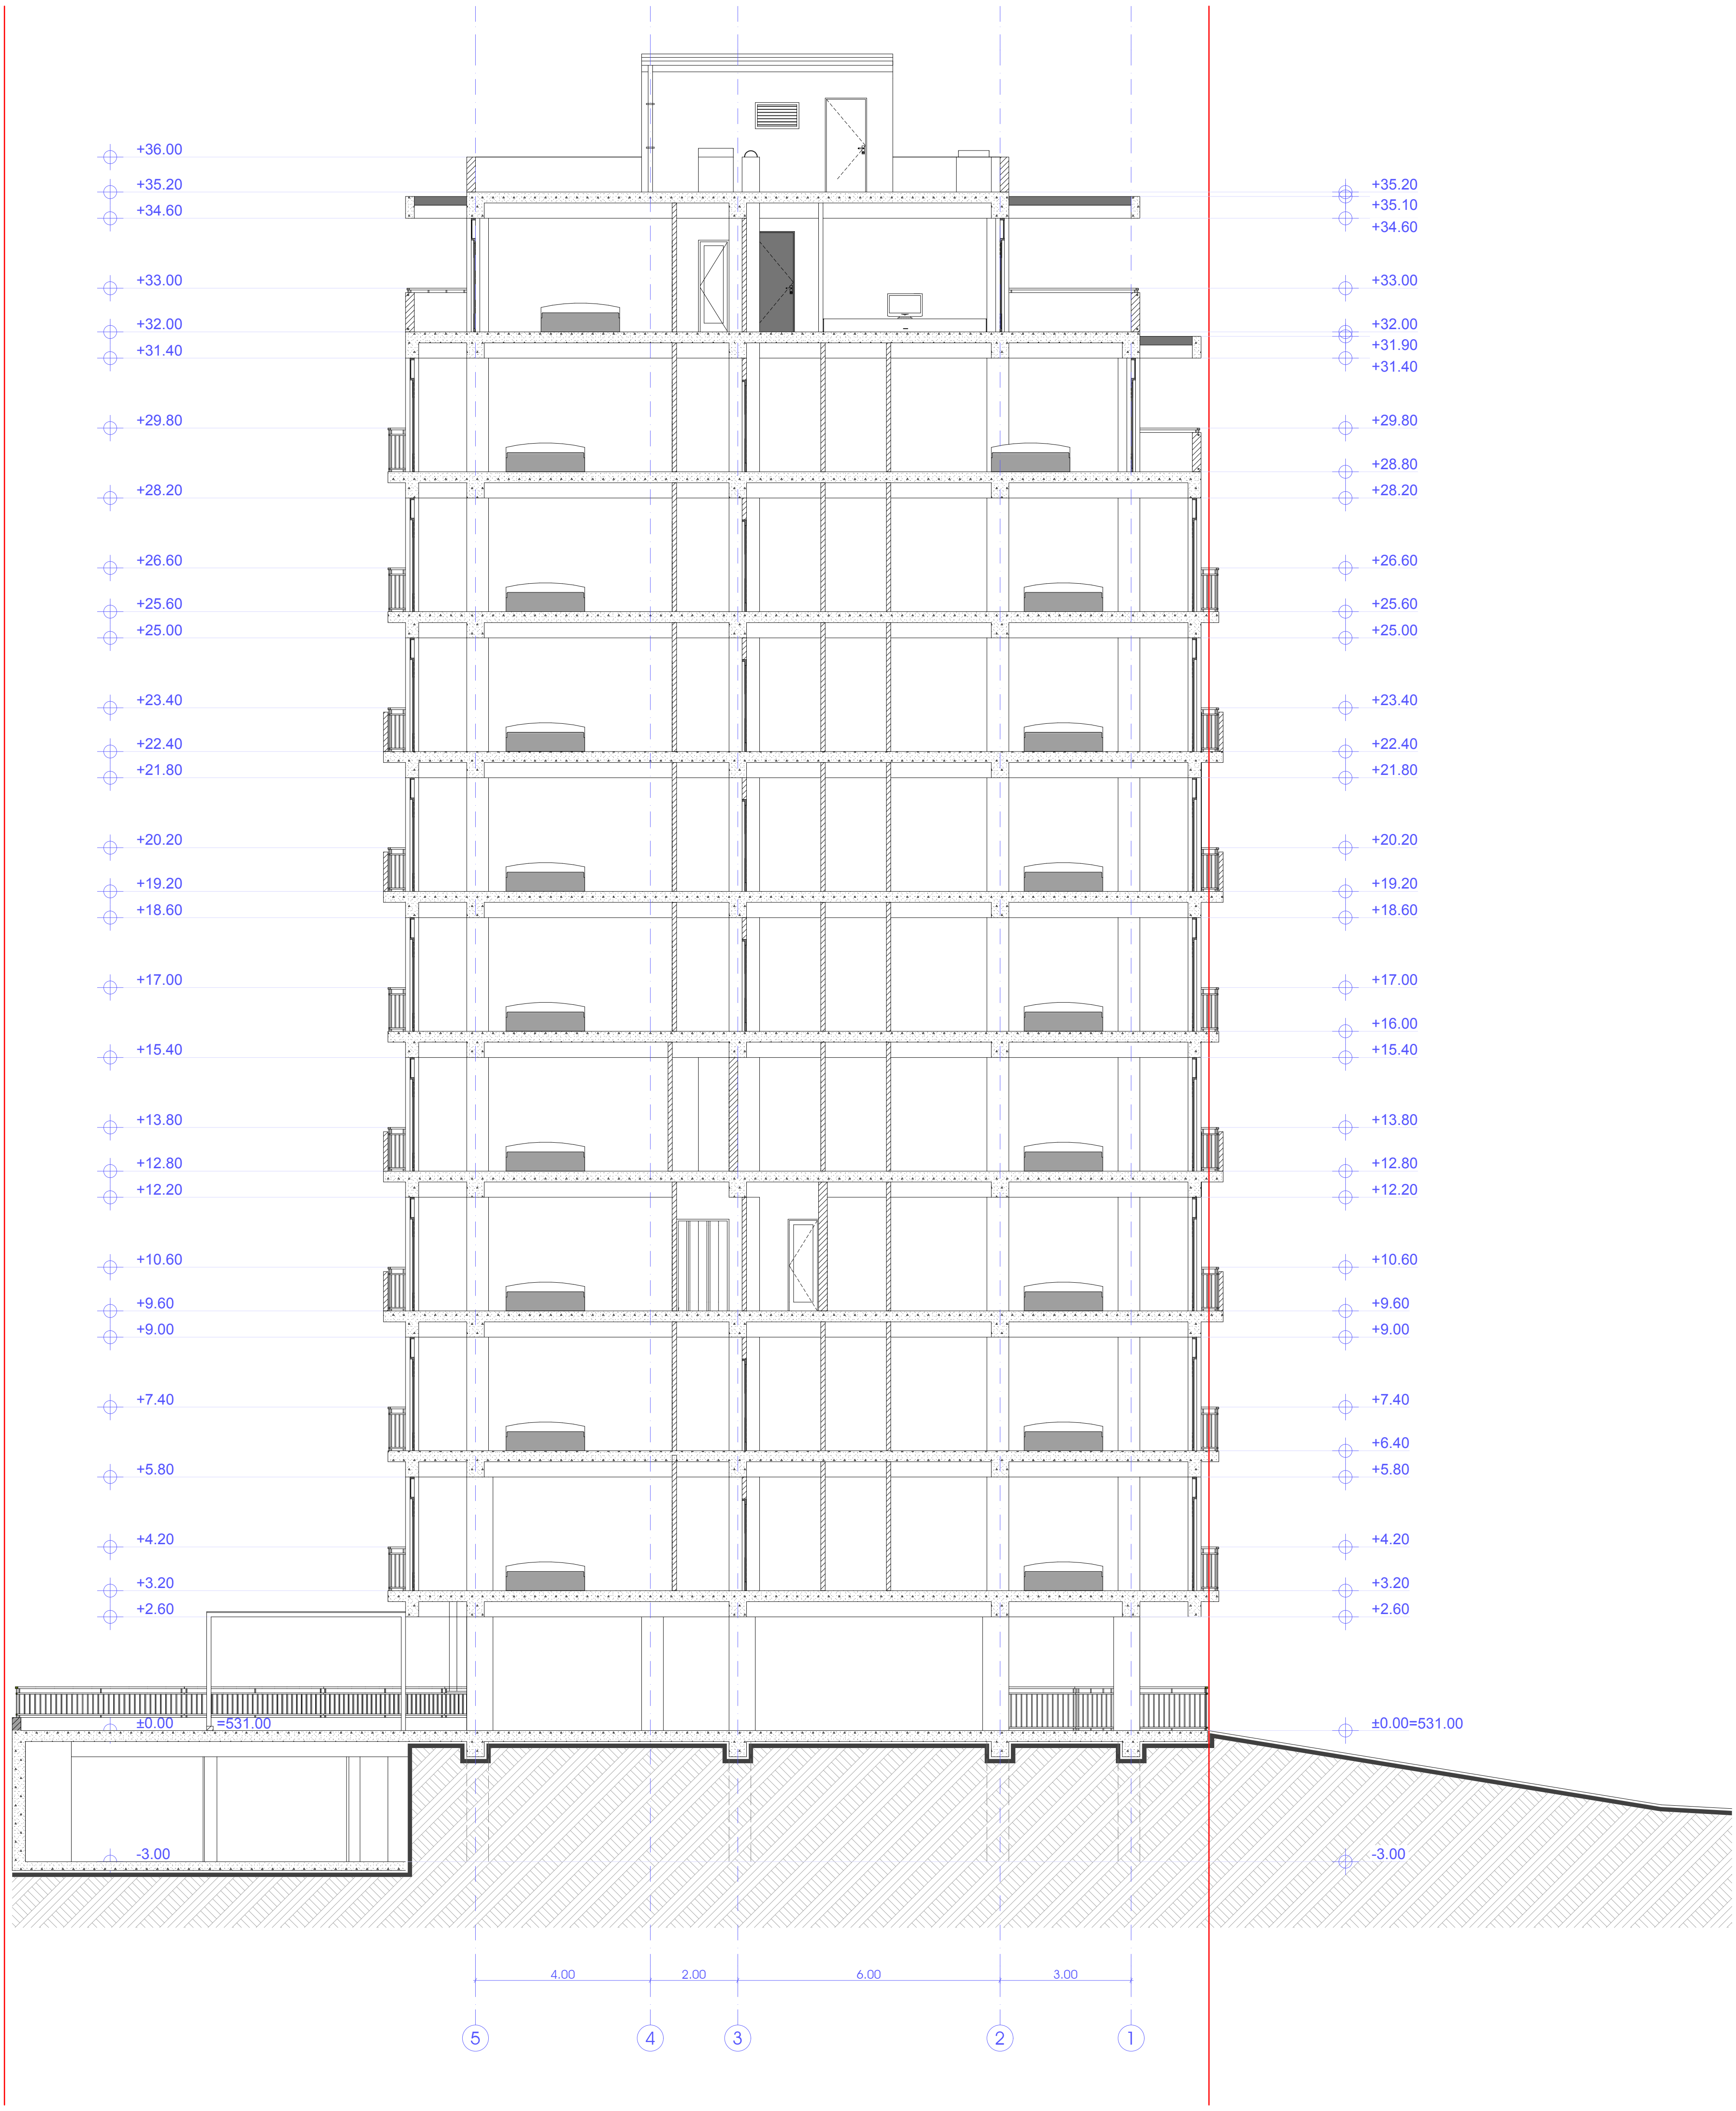

პროექტის სახელწოდება	პირობითი ნიშნები
მრავალბინიანი საცხოვრებელი სახლის კორექტირების პროექტი მის.: ქ. თბილისი, ნუცუბიძის III მ/რ, I კვ, №10 და №12 კორპუსებს შორის მდებარე მიწის ნაკვეთი (ნაკვეთის №01.14.02.013.033)	მიწის ნაკვეთის საზღვარი +3.20 არქიტექტურული ნიშნული
ექსპლიკაცია:	

შ.პ.ს. "ESSA GE"
ქ. თბილისი, სამრეკლოს (ურიცკის) ქ. №26
ტელ/ფაქსი: (995 32) 274 79 97

თანამდებობა	გვარი	ხელმოწერა	თარიღი
დირექტორი	ვ. ჯალაღონია		
პროექ. ავტორი	ნ. სიხარულიძე		
დამუშავა	ნ. სიხარულიძე		
მასშტაბი	1:100	ჭრილი 3-3	
თარიღი			
სტადია		ფურცლები	ფურცელი
პროექტი		24	ა-18