


ბინათმშენებლობა	
ობიექტის დასახელება ნაგებობის ეროვნული კლასიფიკაციის მიხედვით მისი ტიპის, ჯგუფის, კლასის, ქვეკლასის აღწერა (ნაგებობა №01.1.4.02.01.3.033)	
ობიექტის მისამართი:	

0 1 2 3 4 5 6 7 8 9 10	
არსებული დონე	+3.20
დაგეგმარებული დონე	

პროექტირების სტადია	მასშტაბი	ფურცლების რაოდენობა	ფურცლის №
ტექნიკური პროექტი	1:100		5-1 ფურცელი 24-დან
ავტორი			
ხელმძღვანელი			
კონტროლიორი			
გენ. დირექტორი			

შპს „TESSA GE"
ქ. ბათუმი, ზღვისპირა ქუჩა №26
ტელ.: (995 32) 274 79 97

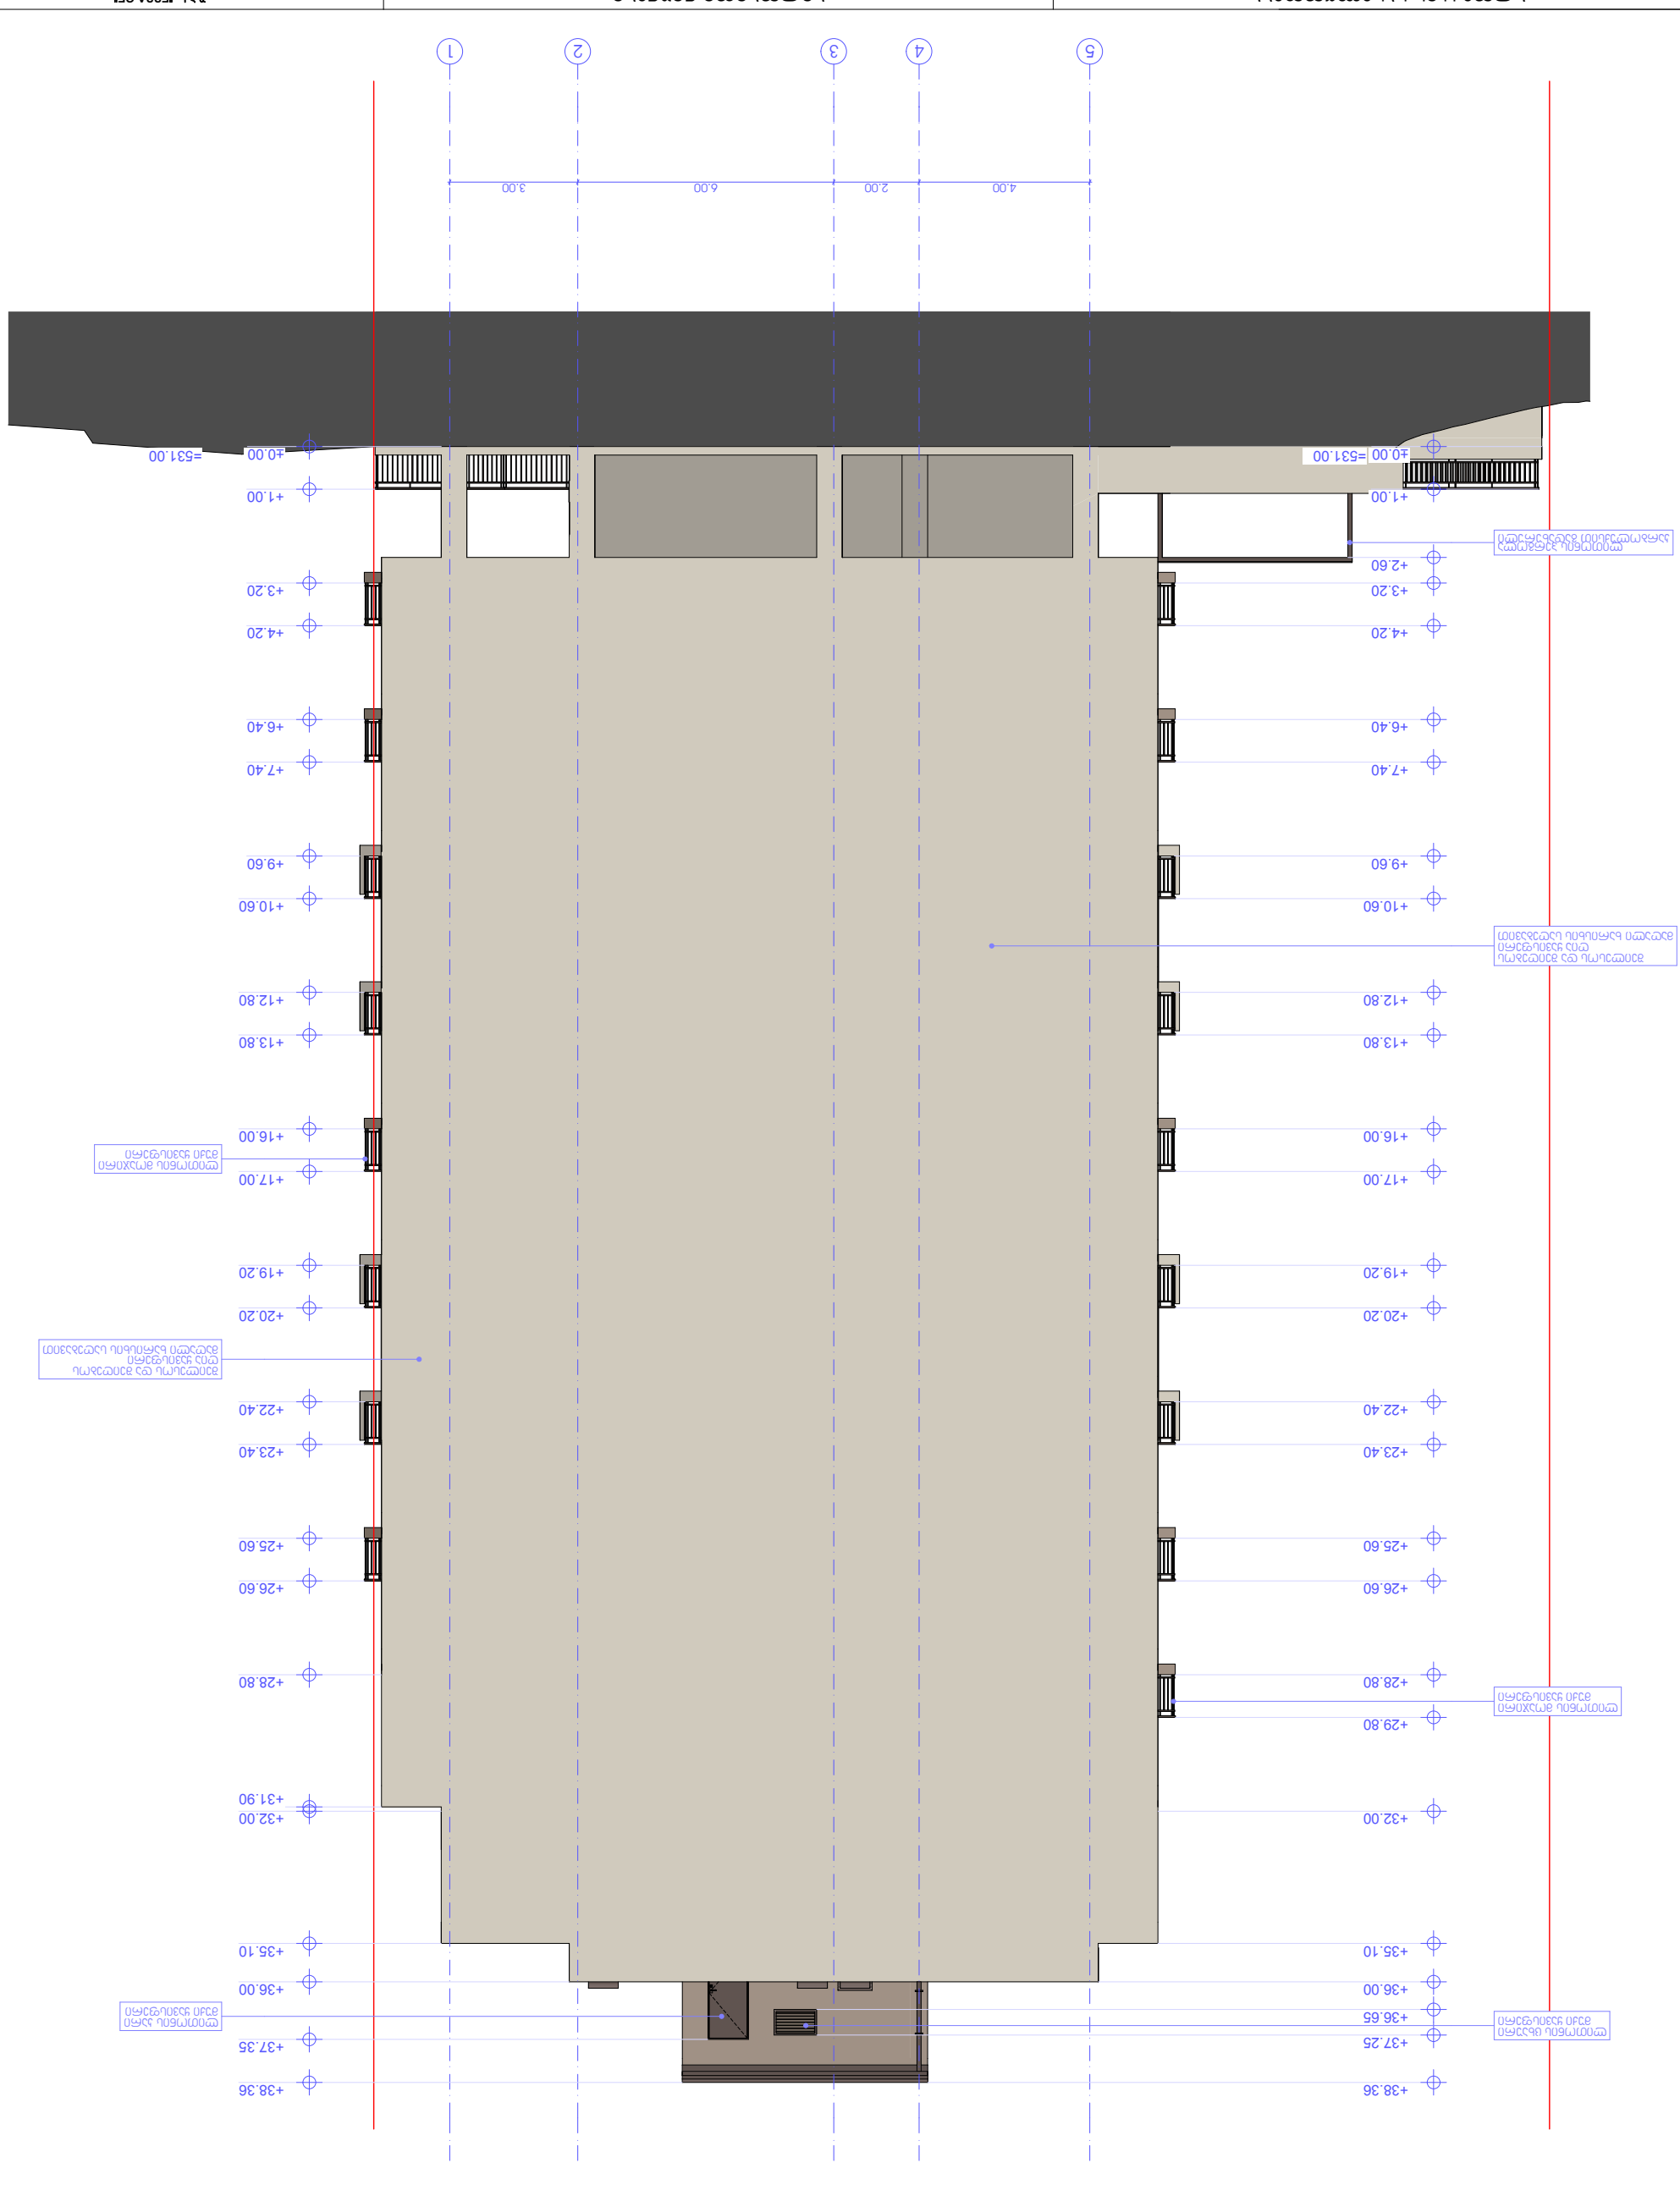
1
2
3
4
5
4.00
2.00
6.00
3.00
±0.00
=531.00
+1.00
+2.60
+3.20
+4.20
+6.40
+7.40
+9.60
+10.60
+12.80
+13.80
+16.00
+17.00
+19.20
+20.20
+22.40
+23.40
+25.60
+26.60
+28.80
+29.80
+31.90
+32.00
+35.10
+36.00
+36.65
+37.25
+38.36
მოპირკეთების ქვის ფილა
ალუმინის ნაჭედი მოაჯირი
მინის ბალუსტრადი
ალუმინის ნაჭედი ბადე












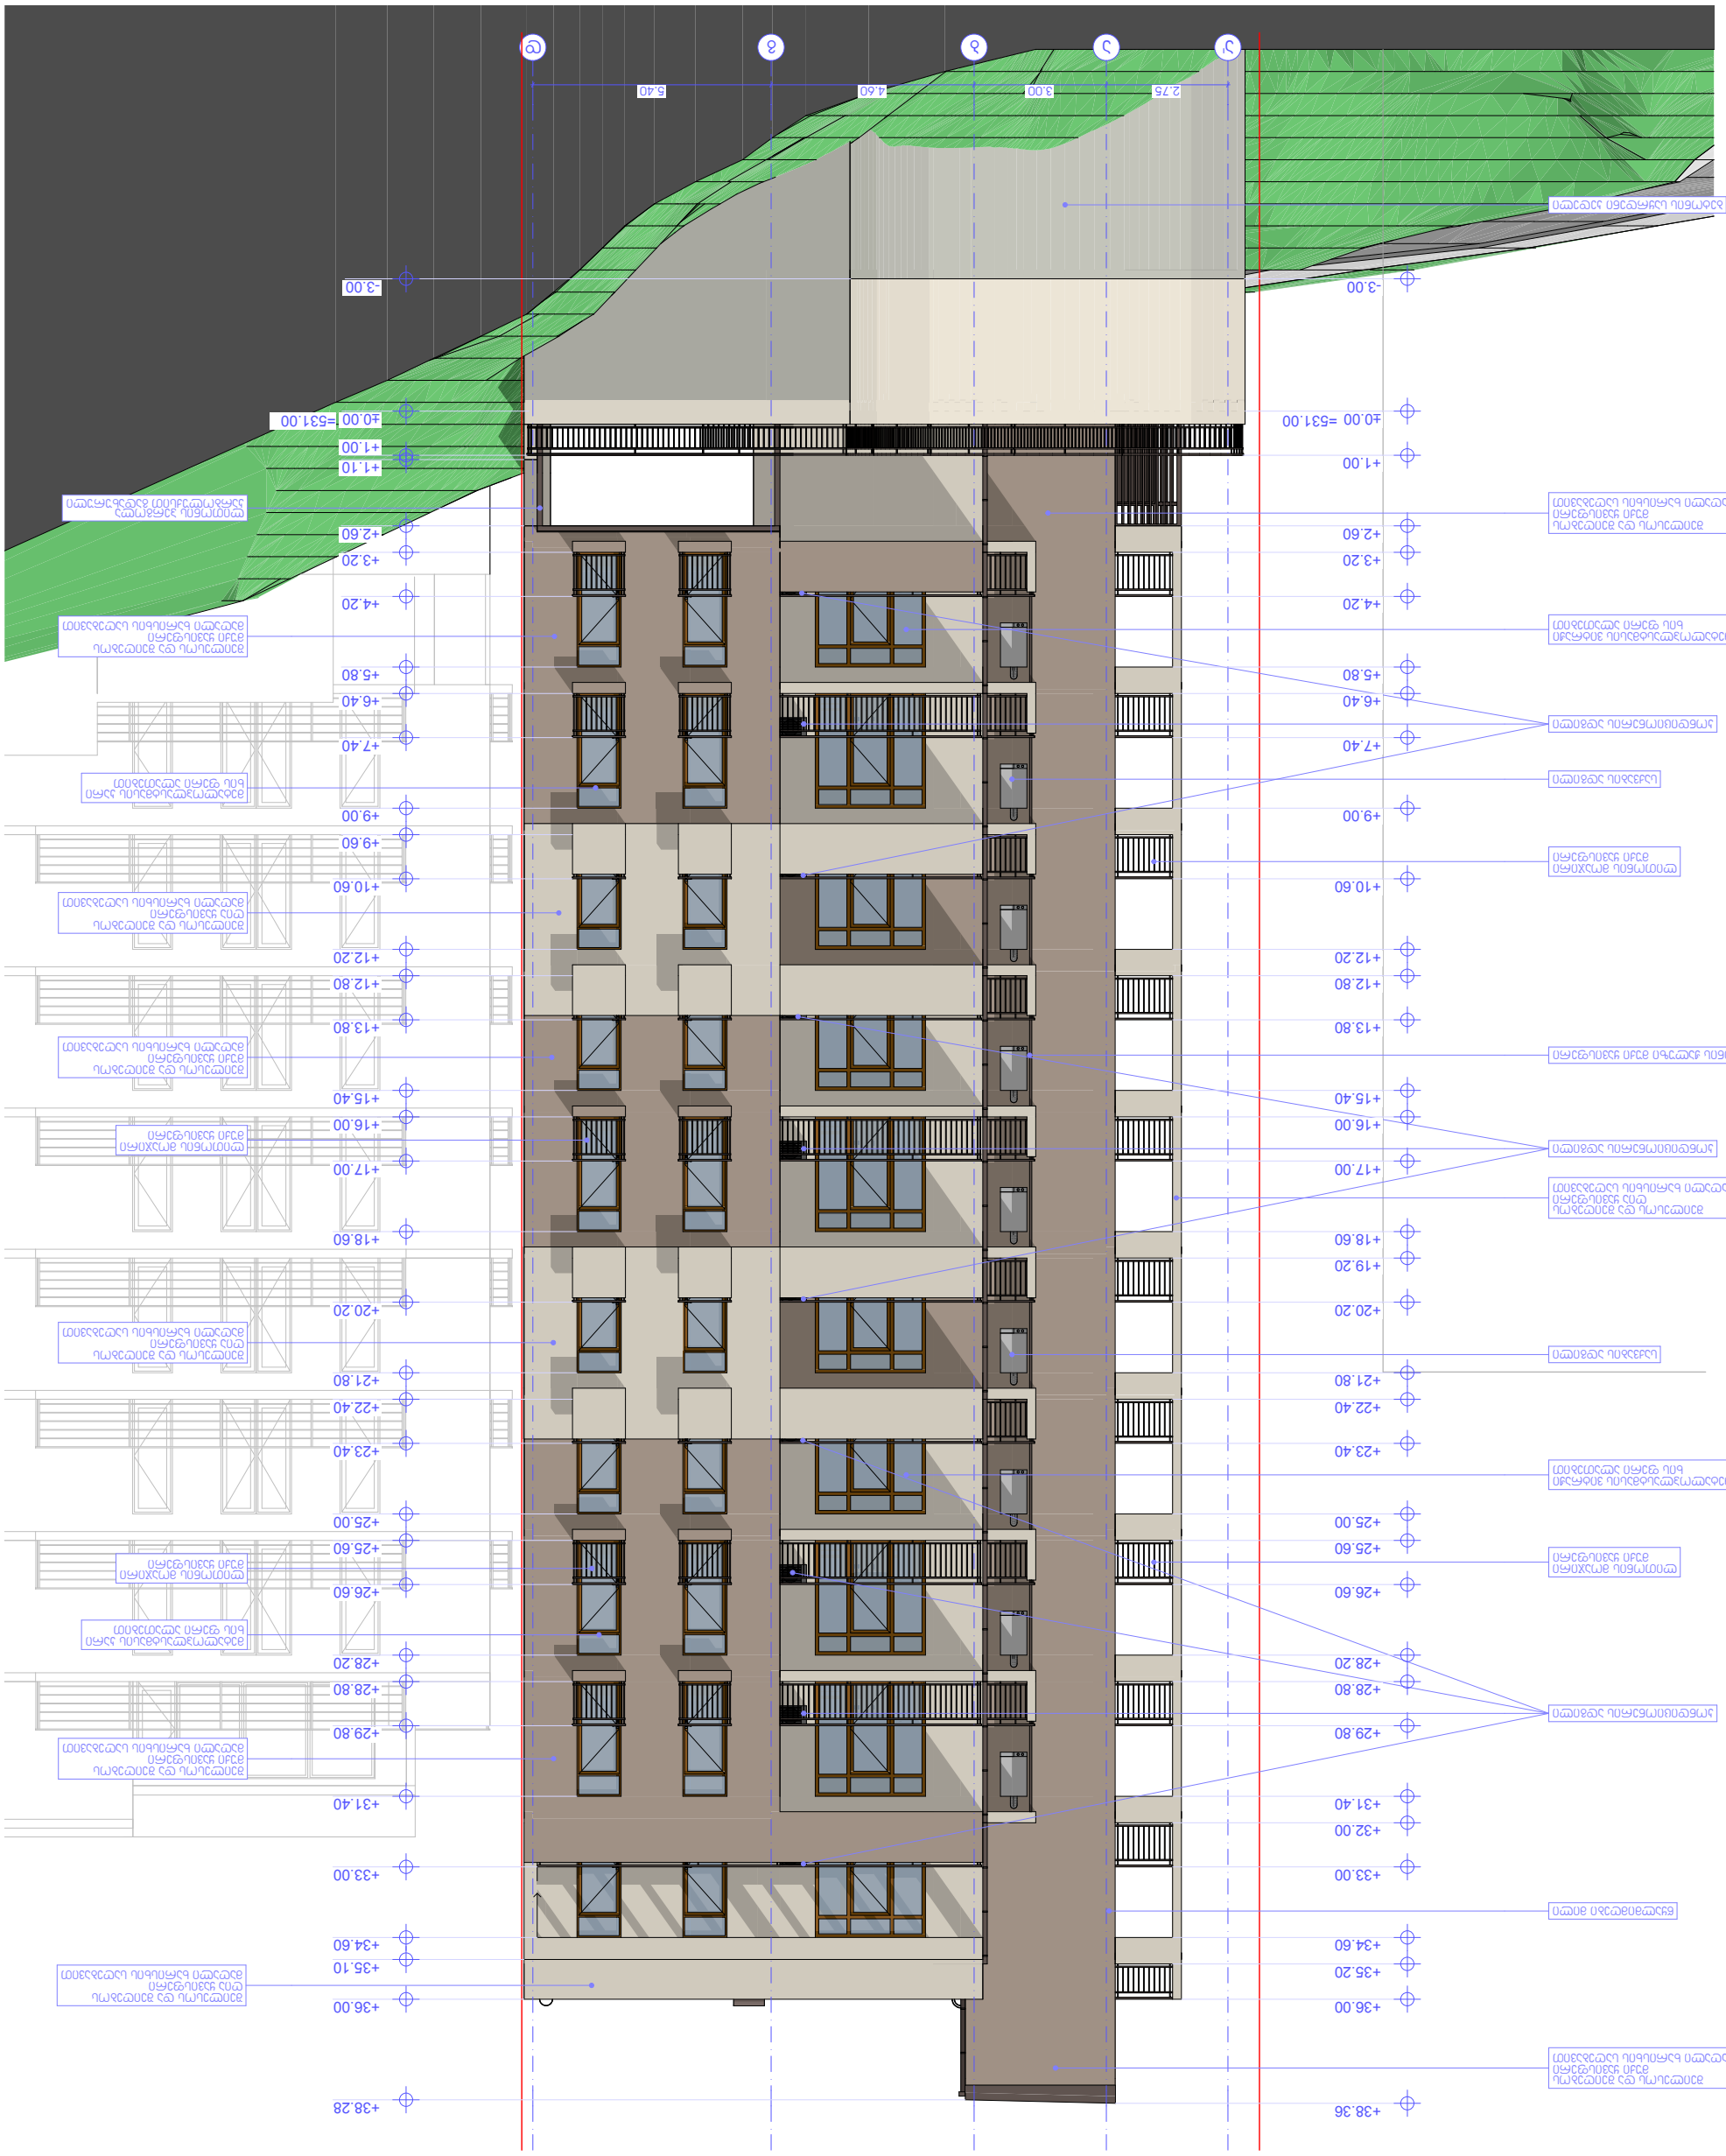








0 1 2 3 4 5 6 7 8 9 10

