


| | | | | | |
|---|---|---|---|---|---|
| A-3 | 1-12 პროექტის № | დამკვეთი: "რეალ ესთეიტ კონსტრაქშენ" "Real Estate Construction" | | ნახაზი: **ჭრილი 6 - 2 დერძებში** | პროექტის დასახელება: **მრავალფუნქციური კომპლექსი** ქ. თბილისი, სოფელი დიღომი, ნაკვეთი 034/698 |
| დირექტორი | ზ. ქოჩიაშვილი | | | | |
| არქიტექტორი | მ. პაპუაშვილი | | | | |
| | | | "Real Estate Construction" თბილისი, დიღომი, საბურთალოს რაიონის და ახმეტელის ქუჩის გაკვეთილი ტელ: (+995) 599 555 574 | | |

| თარიღი | 02/22/2014 |
|---|---|
| მასშტაბი | 1-200 |
| სტადია | არქიტექტურული პროექტი |
| ინდექსი | |
| ფურც. | № 25 |

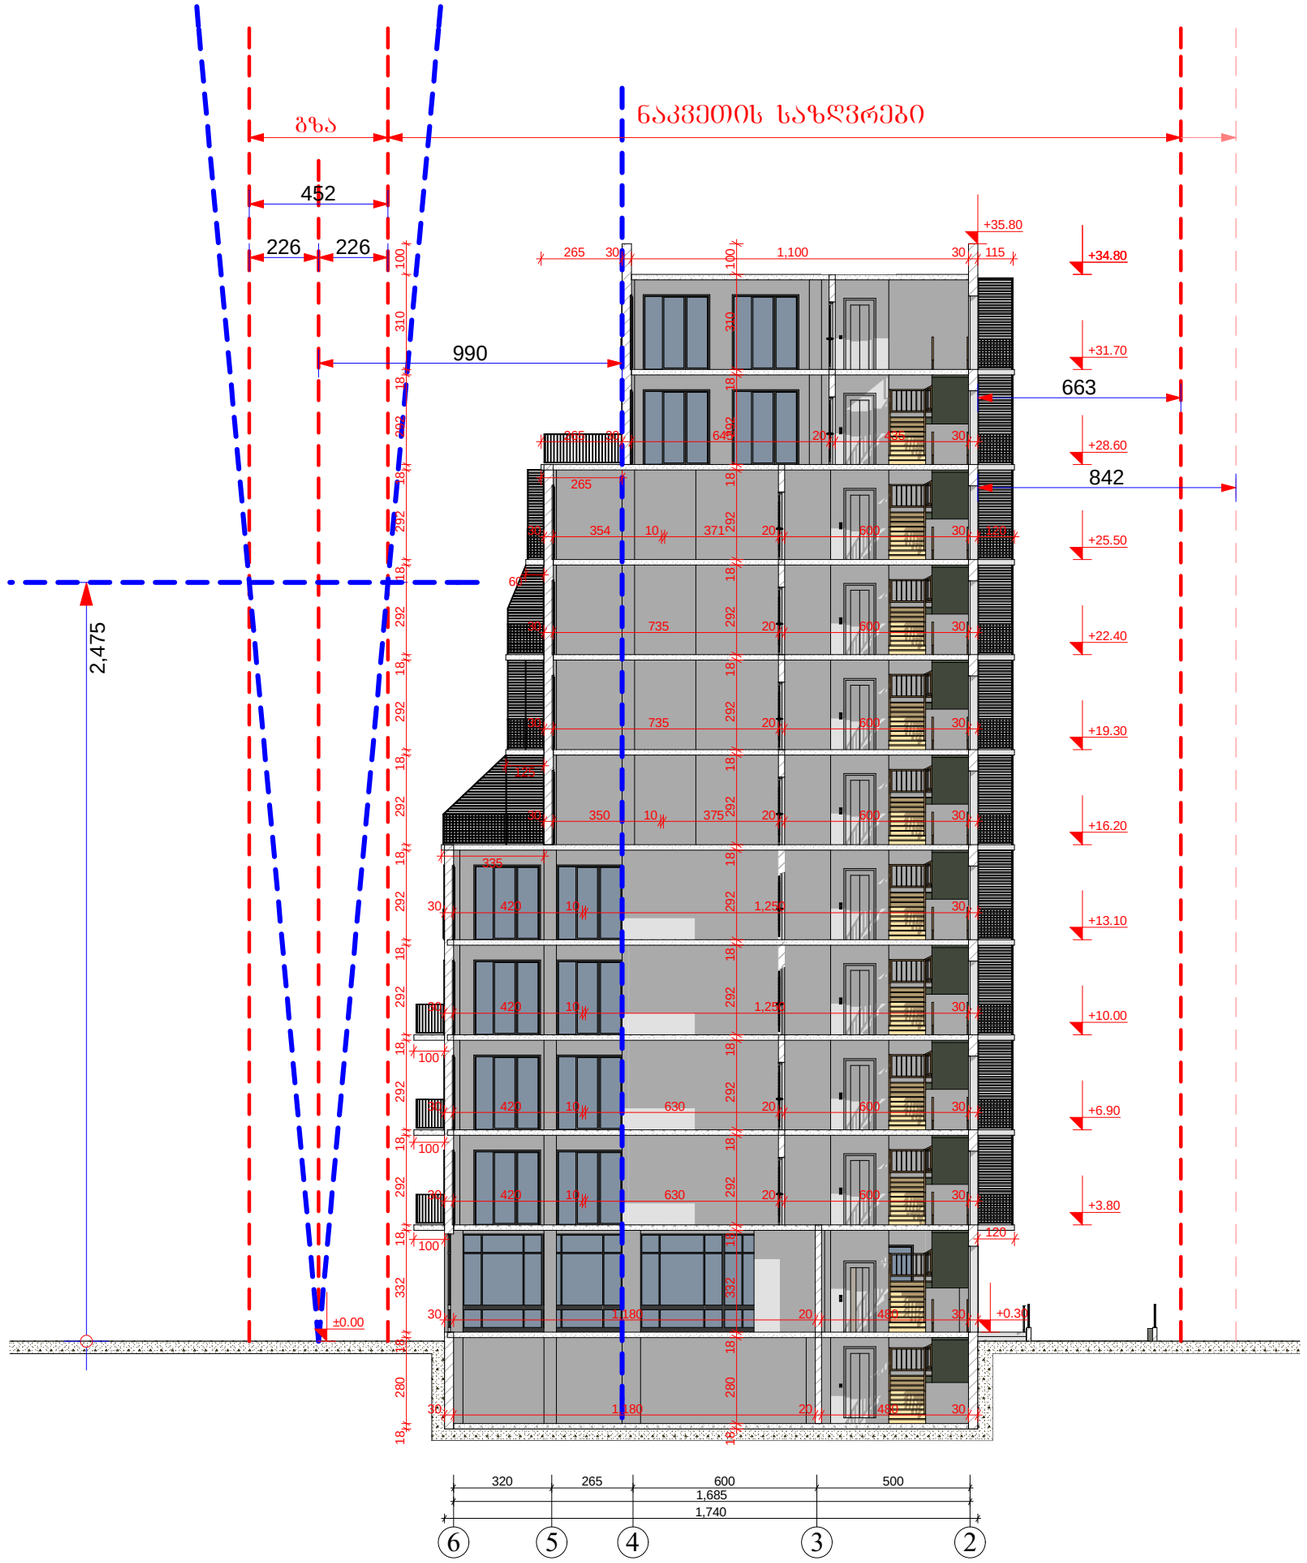


| | | | | | | | |
|---|---|---|---|---|---|---|---|
| A-3 | 1-12 პროექტის № | დამკვეთი: "რეალ ესთეიტ კონსტრაქშენ" "Real Estate Construction" | | ნახაზი: **ჭრილი 6 - 2 დერძებში** | პროექტის დასახელება | თარიღი 02/22/2014 | |
| დირექტორი | ზ. ქოჩიაშვილი | | | | **მრავალფუნქციური კომპლექსი** | | |
| არქიტექტორი | მ. პაპუაშვილი | | | | ქ. თბილისი, სოფელი დიღომი, ნაკვეთი 034/698 | | |
| | | | "Real Estate Construction" თბილისი, დიღომი, საგურამოს ბაზისა და ახმეტელის ქუჩის გაკვეთილი ტელ: (+995) 599 555 574 | | მასშტაბი | სტადია | ნიღბები | ფურც. |
| | | | | | 1-200 | არქიტექტურული პროექტი | | № 25 |

557

279 279

754

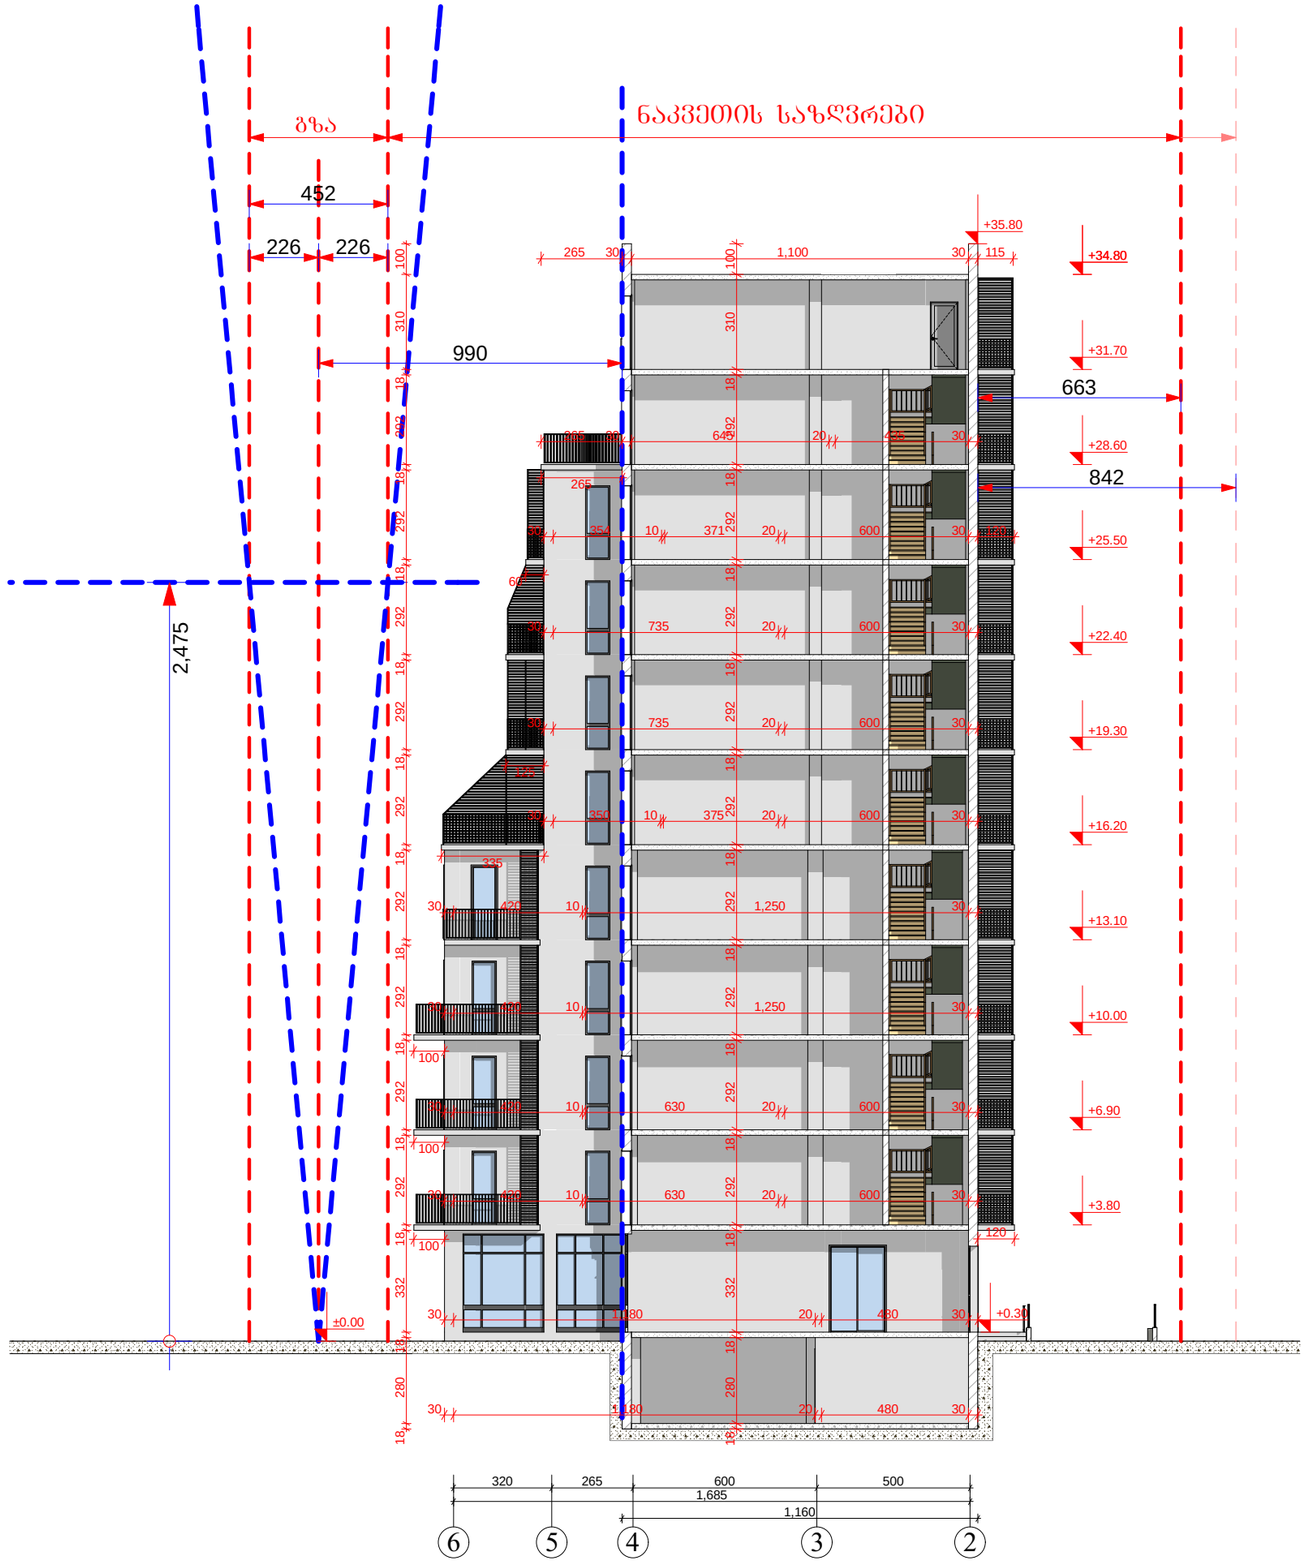195 500 700 600 700 695
3,390
3,450 102

236

856

2,191

+31.70 +32.70

+35.80

205 30 580 15 180 15 380 50 420 30 95 50 650 50 670 30 85

+28.60

+25.50

+22.40

+19.30

+16.20

+13.10

+10.00

+6.90

+3.80

+0.30

-2.68

±0.00

+34.80 576

441

236 18 280 18 332 18 292 18 292 18 292 18 292 18 292 18 292 18 292 18 292 18 292 18 292 18 100 18 280 18 332 18 292 18 292 18 292 18 292 18 292 18 292 18 292 18 292 18 292 18 100

30 3,390 30

70 30 1,575 30 70 1,305 30

856

205 30 580 15 180 15 380 50 420 30 95 50 650 50 670 30 85

205 30 580 15 180 15 380 50 420 30 95 50 650 50 670 30 85

205 30 580 15 180 15 380 50 420 30 95 50 650 50 670 30 85

205 30 580 15 180 15 380 50 420 30 95 50 650 50 670 30 85

125 30 580 15 180 15 380 50 420 30 95 50 650 50 670 30 85

125 30 580 15 180 15 380 50 420 30 95 50 650 50 670 30 85

70 30 580 15 180 15 380 50 420 30 95 50 650 50 670 30 85

215 30 375 15 180 15 380 50 420 30 95 50 650 50 670 30 85

30 3,390 30 3,170 100 310 3,580

514

რეგისტრირებული ნაკვეთი გზა რეგისტრირებული ნაკვეთი რეგისტრირებული ნაკვეთი

5.57 / 2 / 0,4 = 12.85

a b g d e v z 1,285

დირექტორი მასშტაბი სტადია ინდექსი ფურც.

A-3 თარიღი
პროექტის #

1-12

1-200

არქიტექტორი

ტელ: (+995) 599 555 574 თბილისი, დიღომი, სამხედრო გზისა და ახმეტელის ქუჩის გადაკვეთა არქიტექტურული

პროექტი

ნახაზი: პროექტის დასახელება დამკვეთი: ზ. ქოჩიაშვილი მრავალფუნქციური კომპლექსი

მ. პაპუკაშვილი ქ. თბილისი, სოფელი დიღომი, ნაკვეთი 034/698

02/22/2014
ჭრილი
ა - ზ ღერძებში

# 26

"რეალ ესთეიტ კონსტრაქშენ"
"Real Estate Construction”

"Real Estate Construction”