მრავალბინიანი საცხოვრებელი სახლი ჭერქინჭი გრანელის ქუჩაზე



პრ. პტორი: არქიტექტორი ლაშა დანელია

შ.პ.ს. აზიმუტი

ვაჟა-ფშაველას გამზ. №70 ბ

ტელ.: 21 11 10

azimuti_k@yahoo.com



2012

მრავალბინიანი საცხოვრებელი სახლი
ტერენტი გრანელის ქუჩაზე

აერო-ფოტო



პრ. ავტორი: ლაშა დანელია

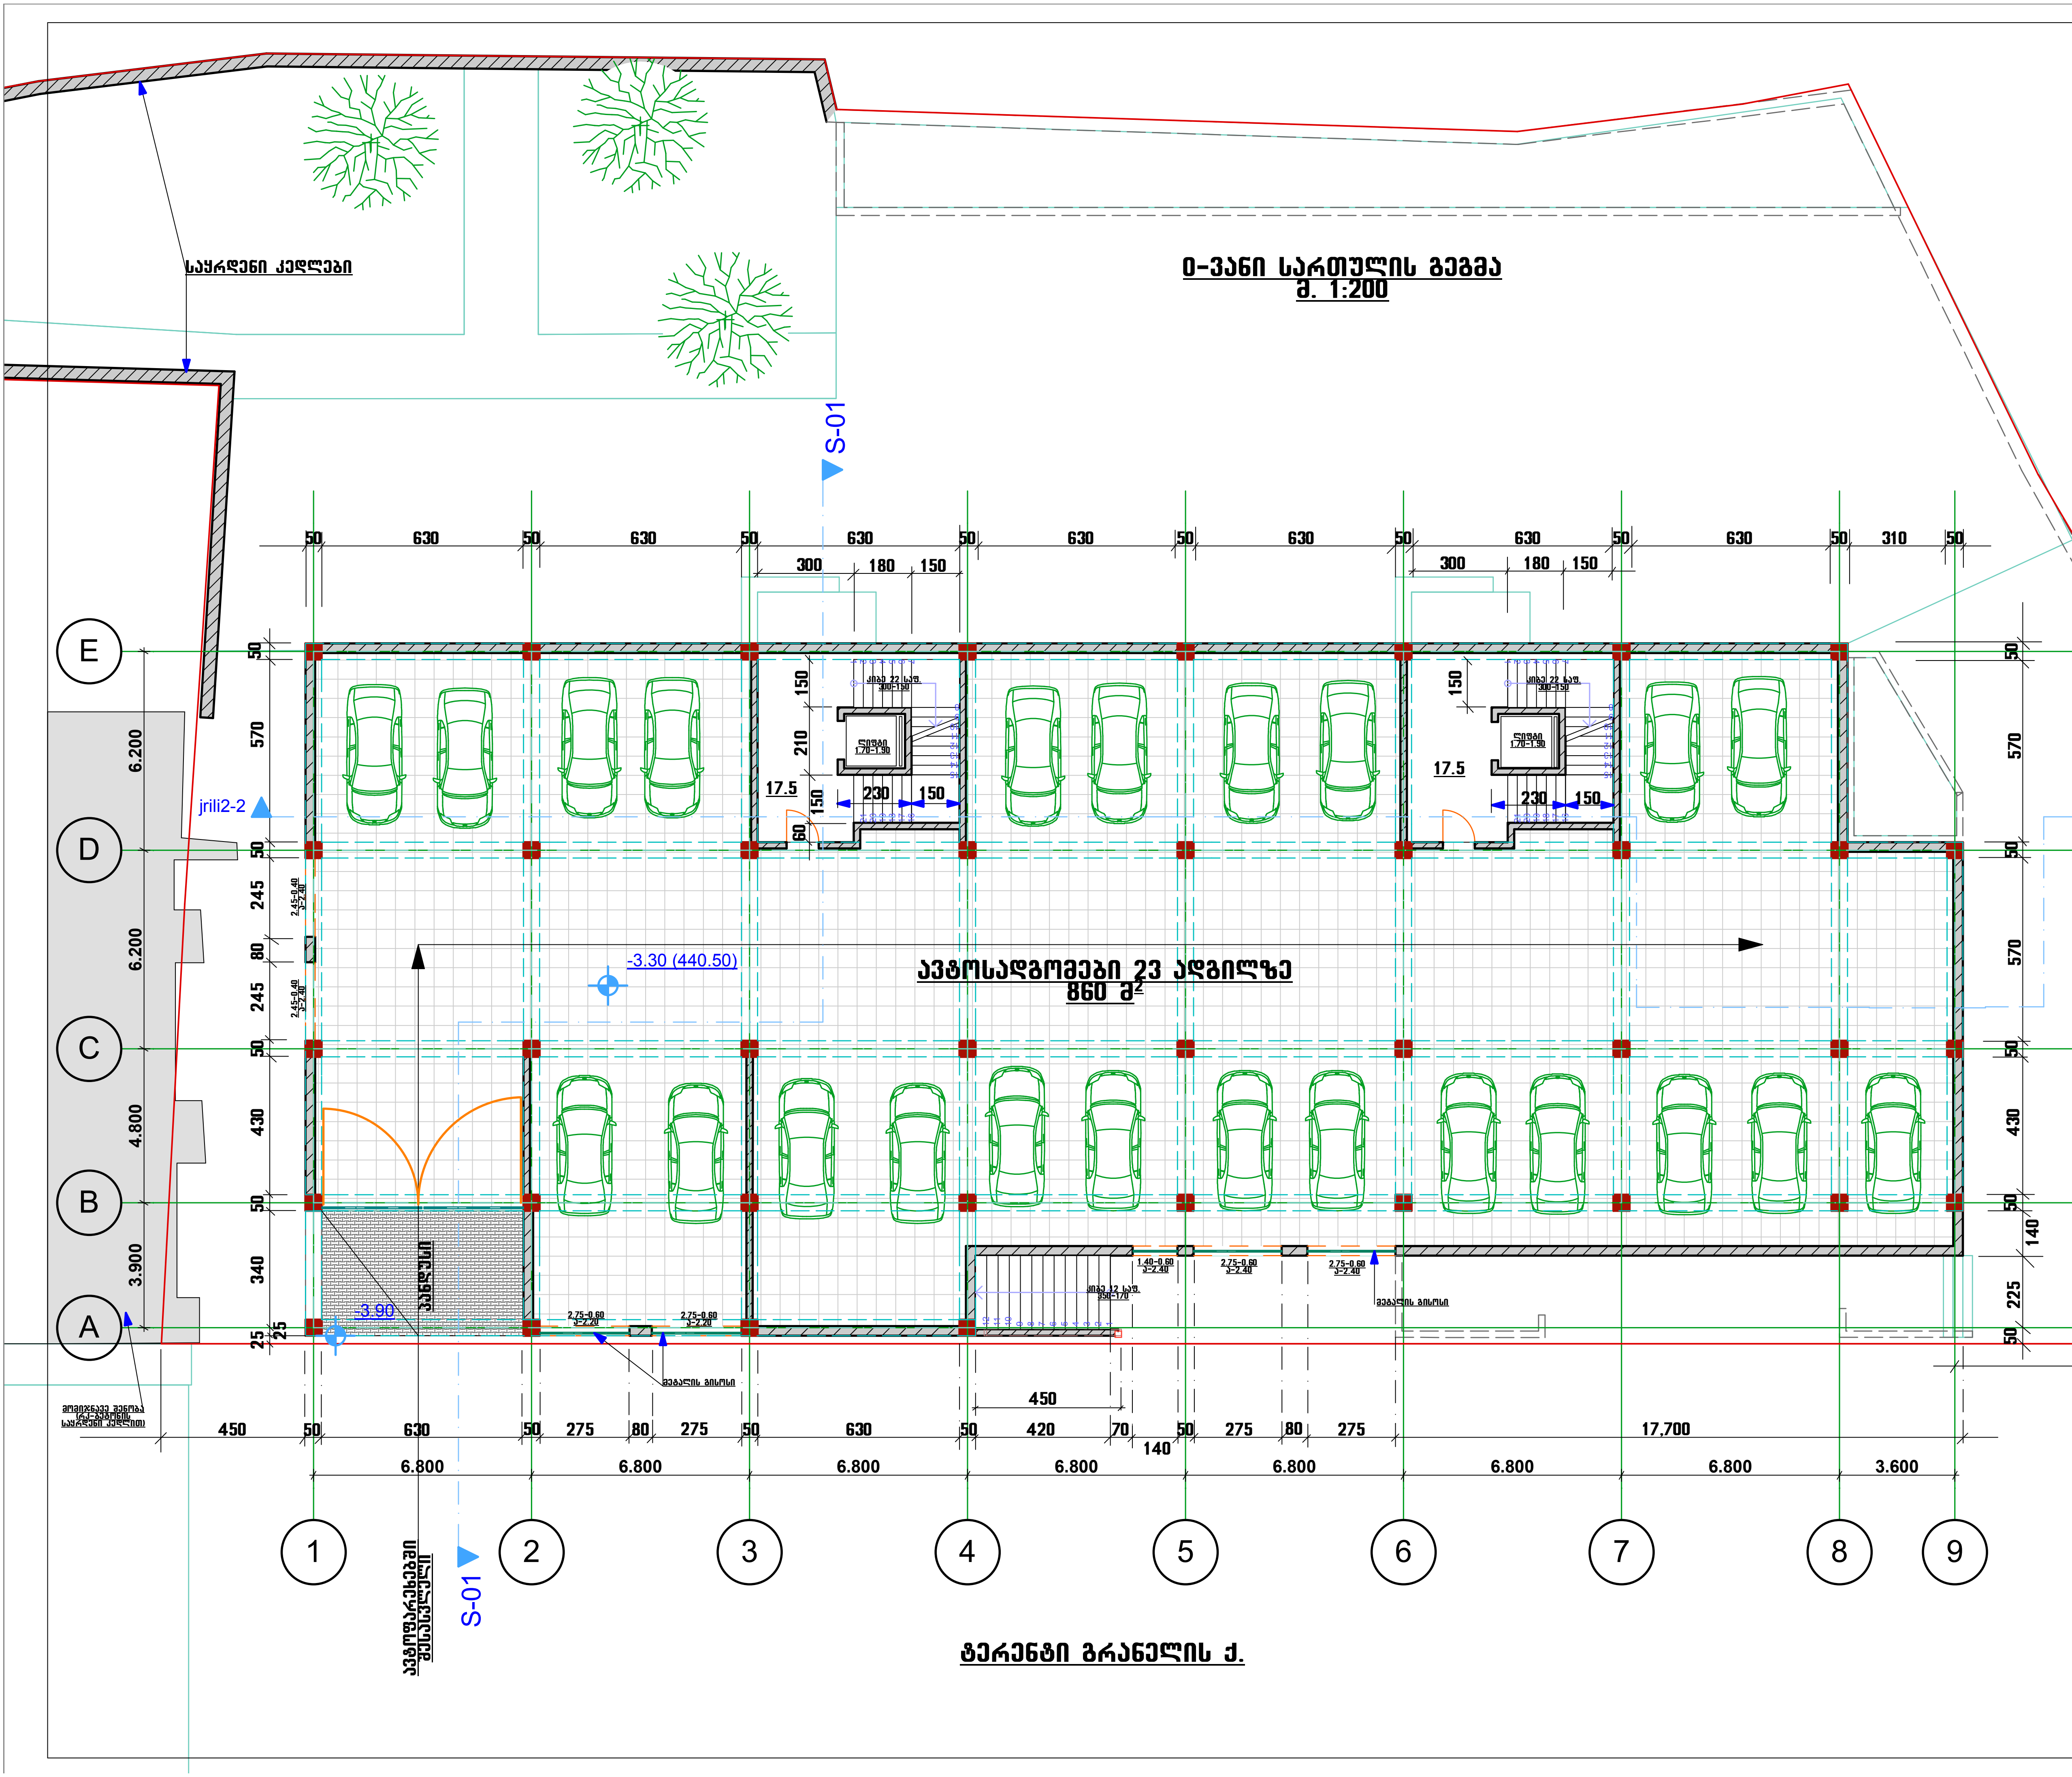

ფორმატი A3	თბილისი 2012

ექსპლიკაცია

სამშენებლო ფართი - 1028მ²

პირობითი ნიშნები

0.00 ვერტიკალური ნიშნული

ავტოსადგომები -3.30 ნიშნულზე

პროექტის სახელწოდება

მრავალბინიანი საცხოვრებელი სახლი

ქ. თბილისი, ტერენტი გრანელის ქ. № 10-12

გეგმა -3.30 ნიშნულზე

მ. 1:200

საპროექტო ორგანიზაცია

შ.პ.ს. აზიმუტი

ვაჟა-ფშაველას გამზ. №70 ბ

ტელ.: 21 11 10

azimuti_k@yahoo.com

თანამდებობა	გვარი	ხელმოწერა
არქიტექტორი	თ. ნიკოლეიშვილი	
პრ. ავტორი	ლ.დანელია	
შეასრულა	ლ.დანელია	
სტადია	ფურც.-ლი	ფურც.-ბი
არქ. პროექტი	1	9

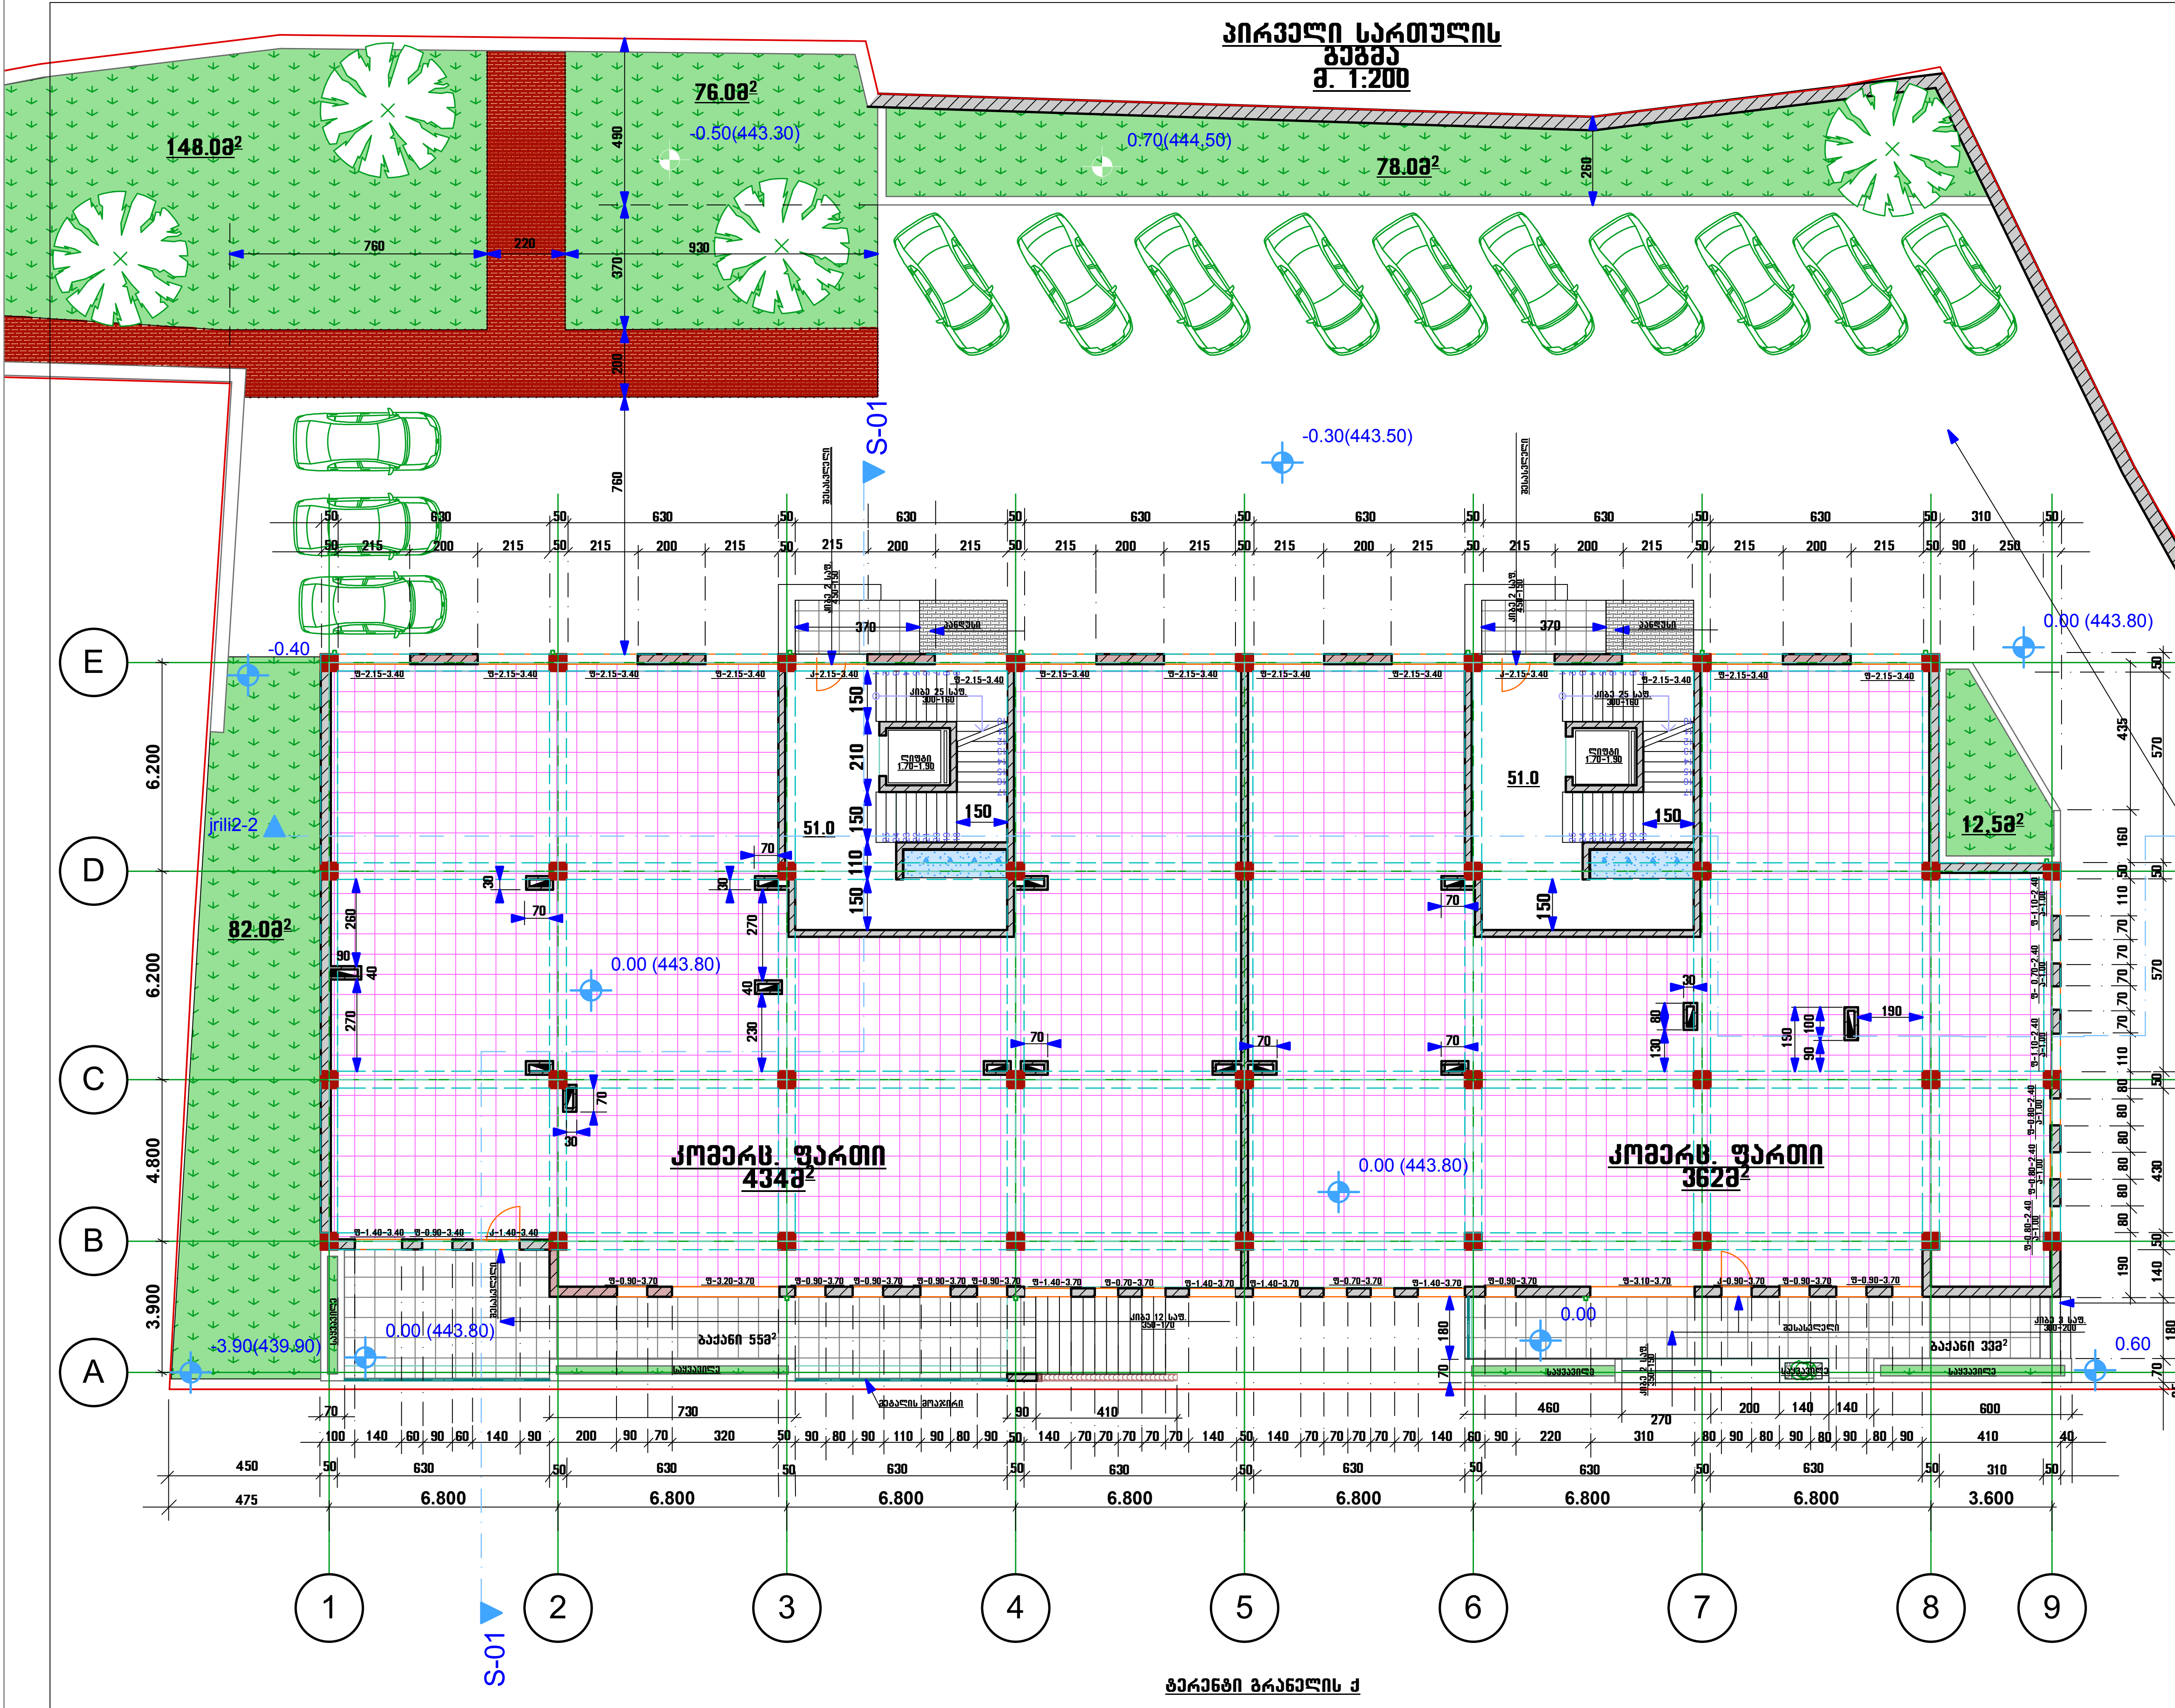

ფორმატი A3	თბილისი 2012

ექსპლიკაცია

მოშენების ფართი - 1070მ²
კომერციული ფართი - 796მ²
საკოეფიციენტო ფართი 936მ²
საშენებლო ფართი - 1070მ²

პირობითი ნიშნები

0.00 (443.80) ვერტიკალური ნიშნული
მრიცხველები (დენი, წყალი, გაზი)
კომერციული ფართი
აგურის კედელი
გაზონი 435 მ²

პროექტის სახელწოდება

მრავალბინიანი საცხოვრებელი სახლი
ქ. თბილისი,
ტერენტი გრანელის ქ. № 10-12

გეგმა 0.00 ნიშნულზე
მ. 1:200

საპროექტო ორგანიზაცია

AZIMUTI LTD
შ.პ.ს. აზიმუტი
ვაჟა-ფშაველას გამზ. №70 ბ
ტელ.: 21 11 10
azimuti_k@yahoo.com

თანამდებობა	გვარი	ხელმოწერა
პრეზიდენტი	თ. ნიკოლეიშვილი	
პრ. ავტორი	ლ.დანელია	
შეასრულა	ლ.დანელია	
სტადია	ფურც.-ლი	ფურც.-ბი
არქ. პროექტი	2	9

მეორე სართულის გეგმა 4.00 ნიშნულზე

საკოეფიციენტო ფართი 865 მ²
სამშენებლო ფართი - 973.53²
სასტოვრებელი ბინების ფართი (აივნების ჩათვლით) - 755.9 მ²



ფორმატი A3	თბილისი 2012

ექსპლიკაცია

2	ორ-ოთახიანი ბინა
3	სამ-ოთახიანი ბინა
4	ოთხ-ოთახიანი ბინა

პირობითი ნიშნები

- 0.00 ვერტიკალური ნიშნული
- აგურის კედელი
- მრისხველები (დენი, წყალი, გაზი)
- აივანი
- სამზარეულო
- სპ. ნერტილები
- გარდერობი

პროექტის სახელწოდება

მრავალბინიანი სახლი
ქ. თბილისი,
ტერენტი გრანელის ქ. № 10-12

გეგმა 4.00 ნიშნულზე

მ. 1:200

საპროექტო ორგანიზაცია

შ.პ.ს. აზიმუტი
ვაჟა-ფშაველას გამზ. №70 ბ
ტელ.: 21 11 10
azimuti_k@yahoo.com

თანამდებობა	გვარი	ხელმოწერა
პრეზიდენტი	თ. ნიკოლეიშვილი	
პრ. პეპორი	ლ.დანელია	
შეასრულა	ლ.დანელია	
სტადია	ფურც.-ლი	ფურც.-ბი
არქ. პროექტი	3	9

მე-3-ე სართულის გეგმა 7.30 ნიშნულზე
მ. 1:200

საკოეფიციენტო ფართი 863 მ²
სამშენებლო ფართი - 974მ²
საცხოვრებელი ბინების ფართი (აივნების ჩათვლით) - 756,2 მ²

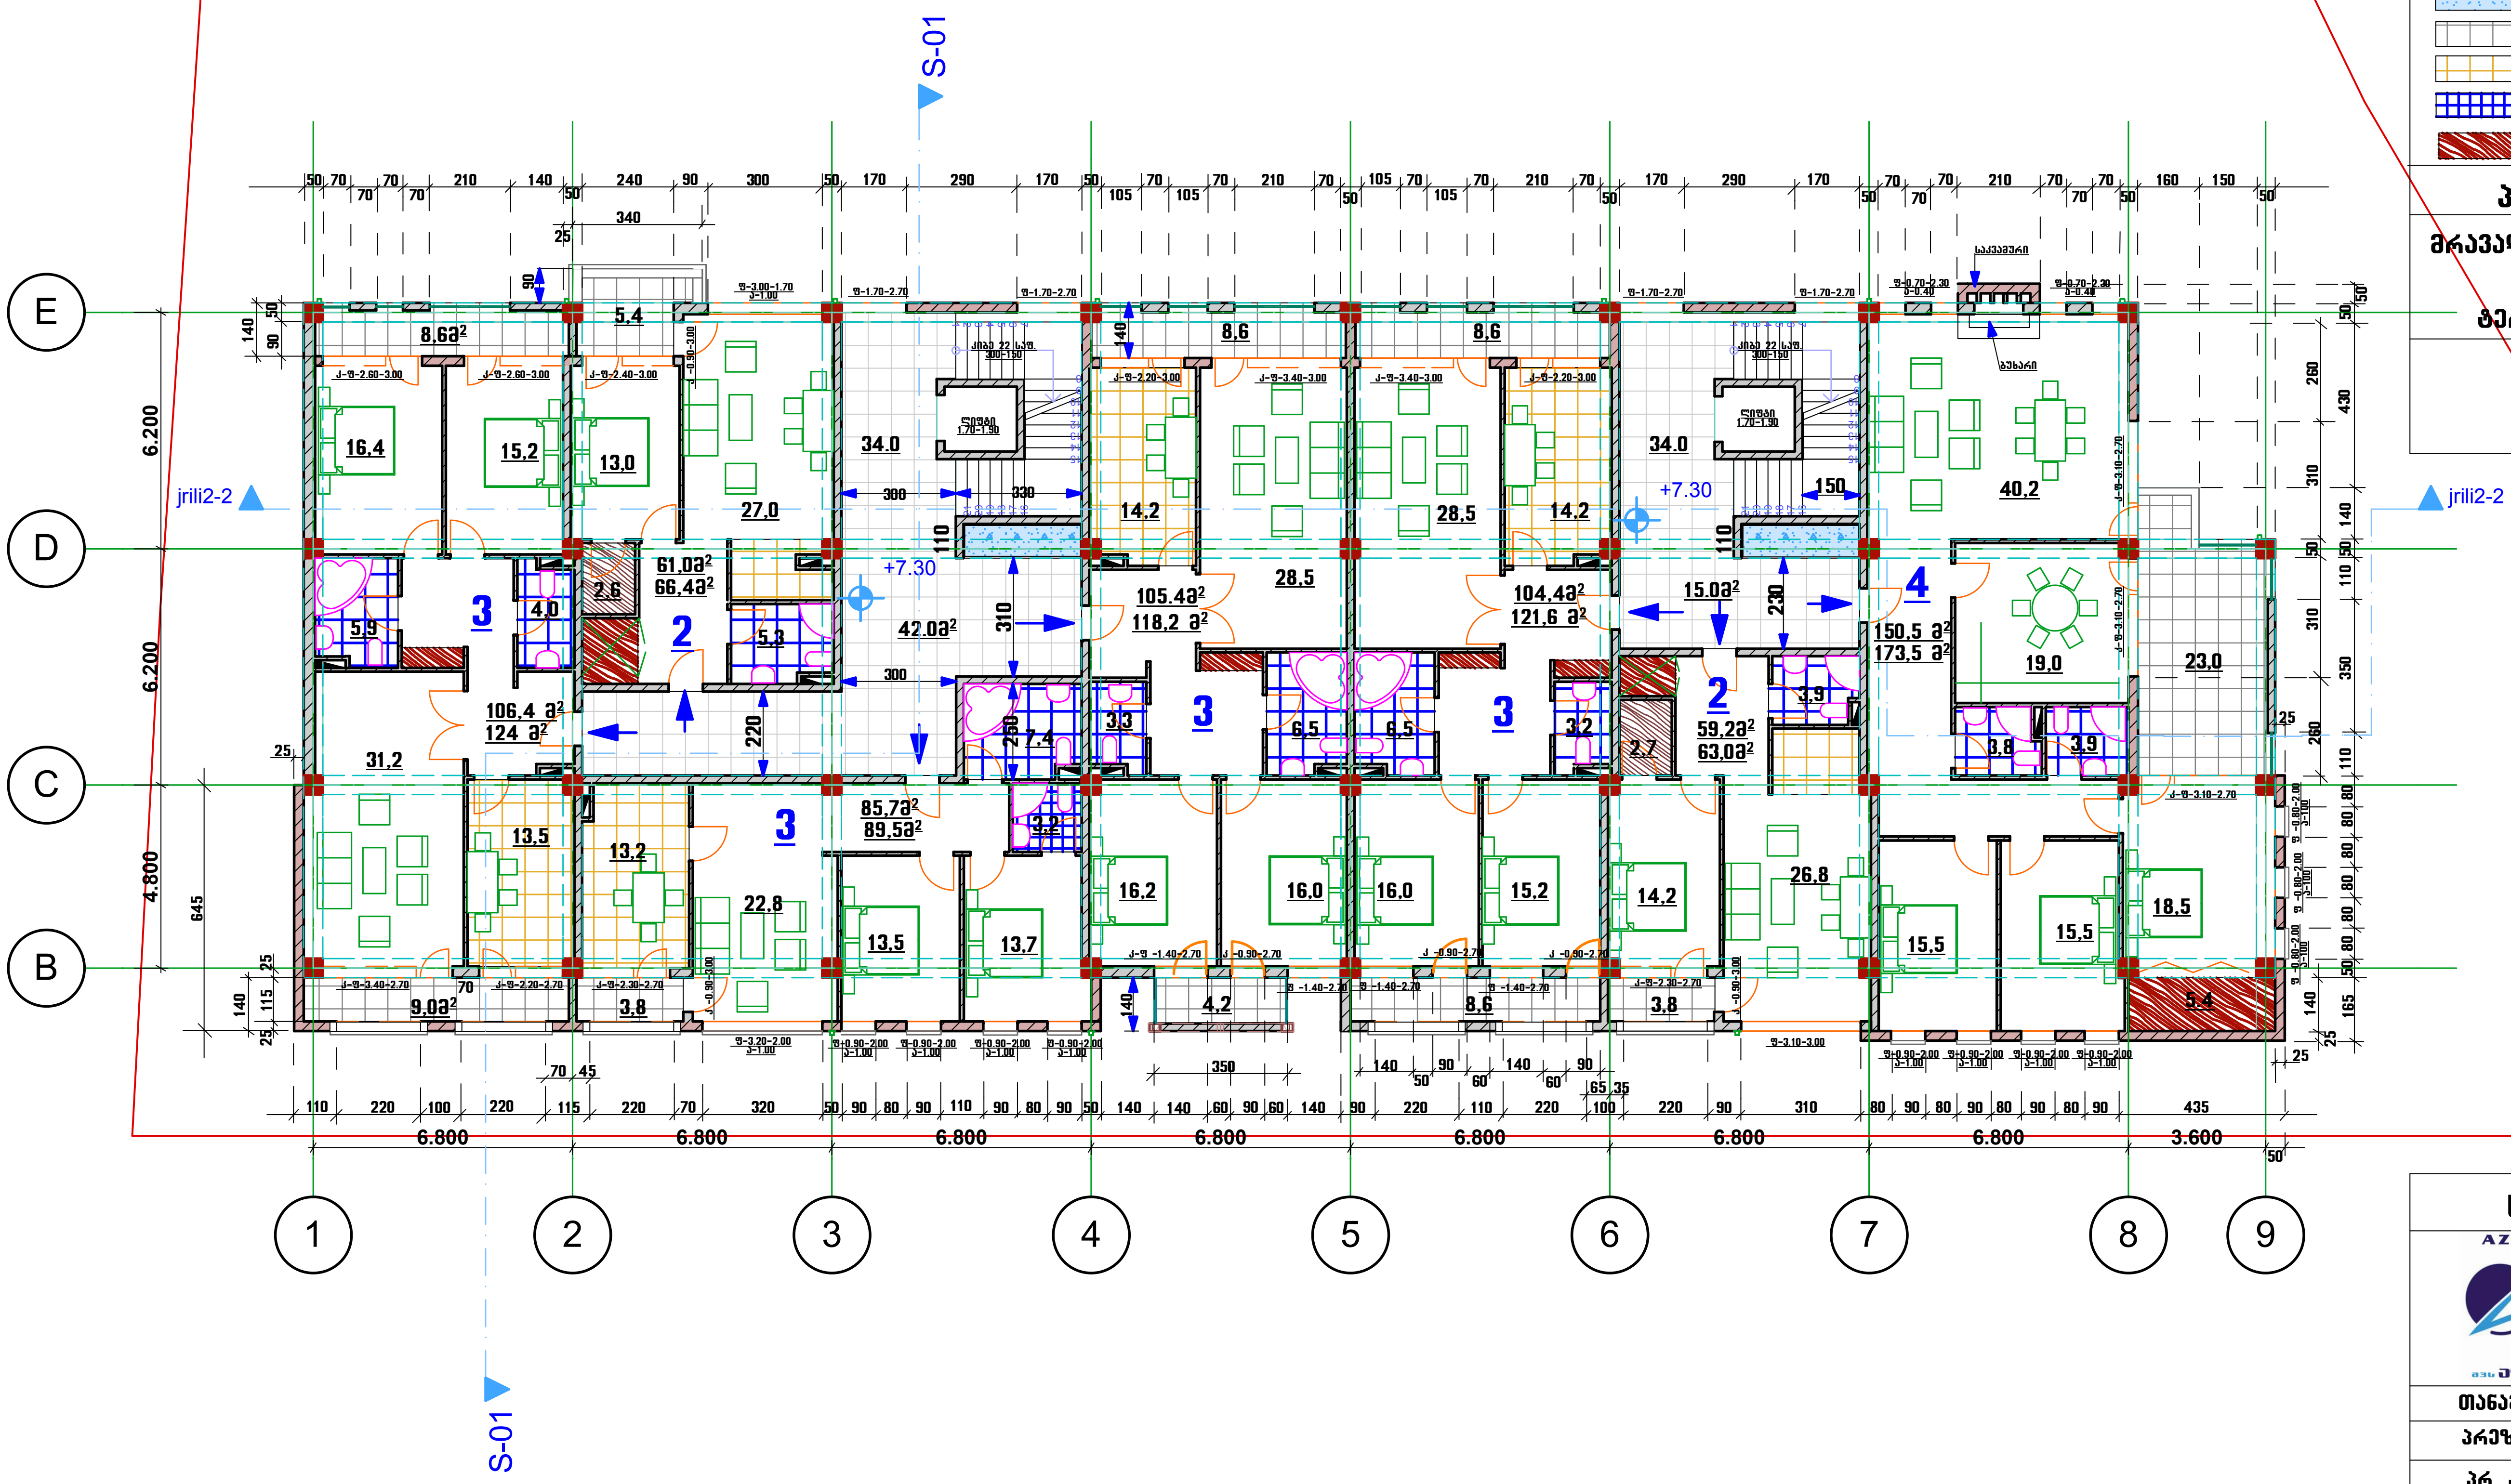

ფორმატი A3	თბილისი 2012

ექსპლიკაცია

- **2** ორ-ოთახიანი ბინა
- **3** სამ-ოთახიანი ბინა
- **4** ოთხ-ოთახიანი ბინა

პირობითი ნიშნები

- 0.00 ვერტიკალური ნიშნული
- აგურის კედელი
- მრიცხველები (დენი, წყალი, გაზი)
- აივანი
- სამზარეულო
- სვ. წერტილები
- გარდერობი

პროექტის სახელწოდება

მრავალბინიანი საცხოვრებელი სახლი

ქ. თბილისი,
ტერენტი გრანელის ქ. № 10-12

გეგმა 7.30 ნიშნულზე
მ. 1:200

საპროექტო ორგანიზაცია

AZIMUTI LTD
შპს აზიმუტი

შ.პ.ს. აზიმუტი
ვაჟა-ფშაველას გამზ. №70 ბ
ტელ.: 21 11 10
azimuti_k@yahoo.com

თანამდებობა	გვარი	ხელმოწერა
პრეზიდენტი	თ. ნიკოლეიშვილი	
პრ. ავტორი	ლ.დანელია	
შეასრულა	ლ.დანელია	
სტადია	ფურც.-ლი	ფურც.-ბი
არქ. პროექტი	4	9

საკონსტიტუციო ფართი 850 მ²
სამშენებლო ფართი – 975.03²
საცხოვრებელი ბინების ფართი (აივნების ჩათვლით) – 755.8 მ²

მე-4-ე სართულის გეგმა 10.60 ნიშ.-ზე
მ. 1:200

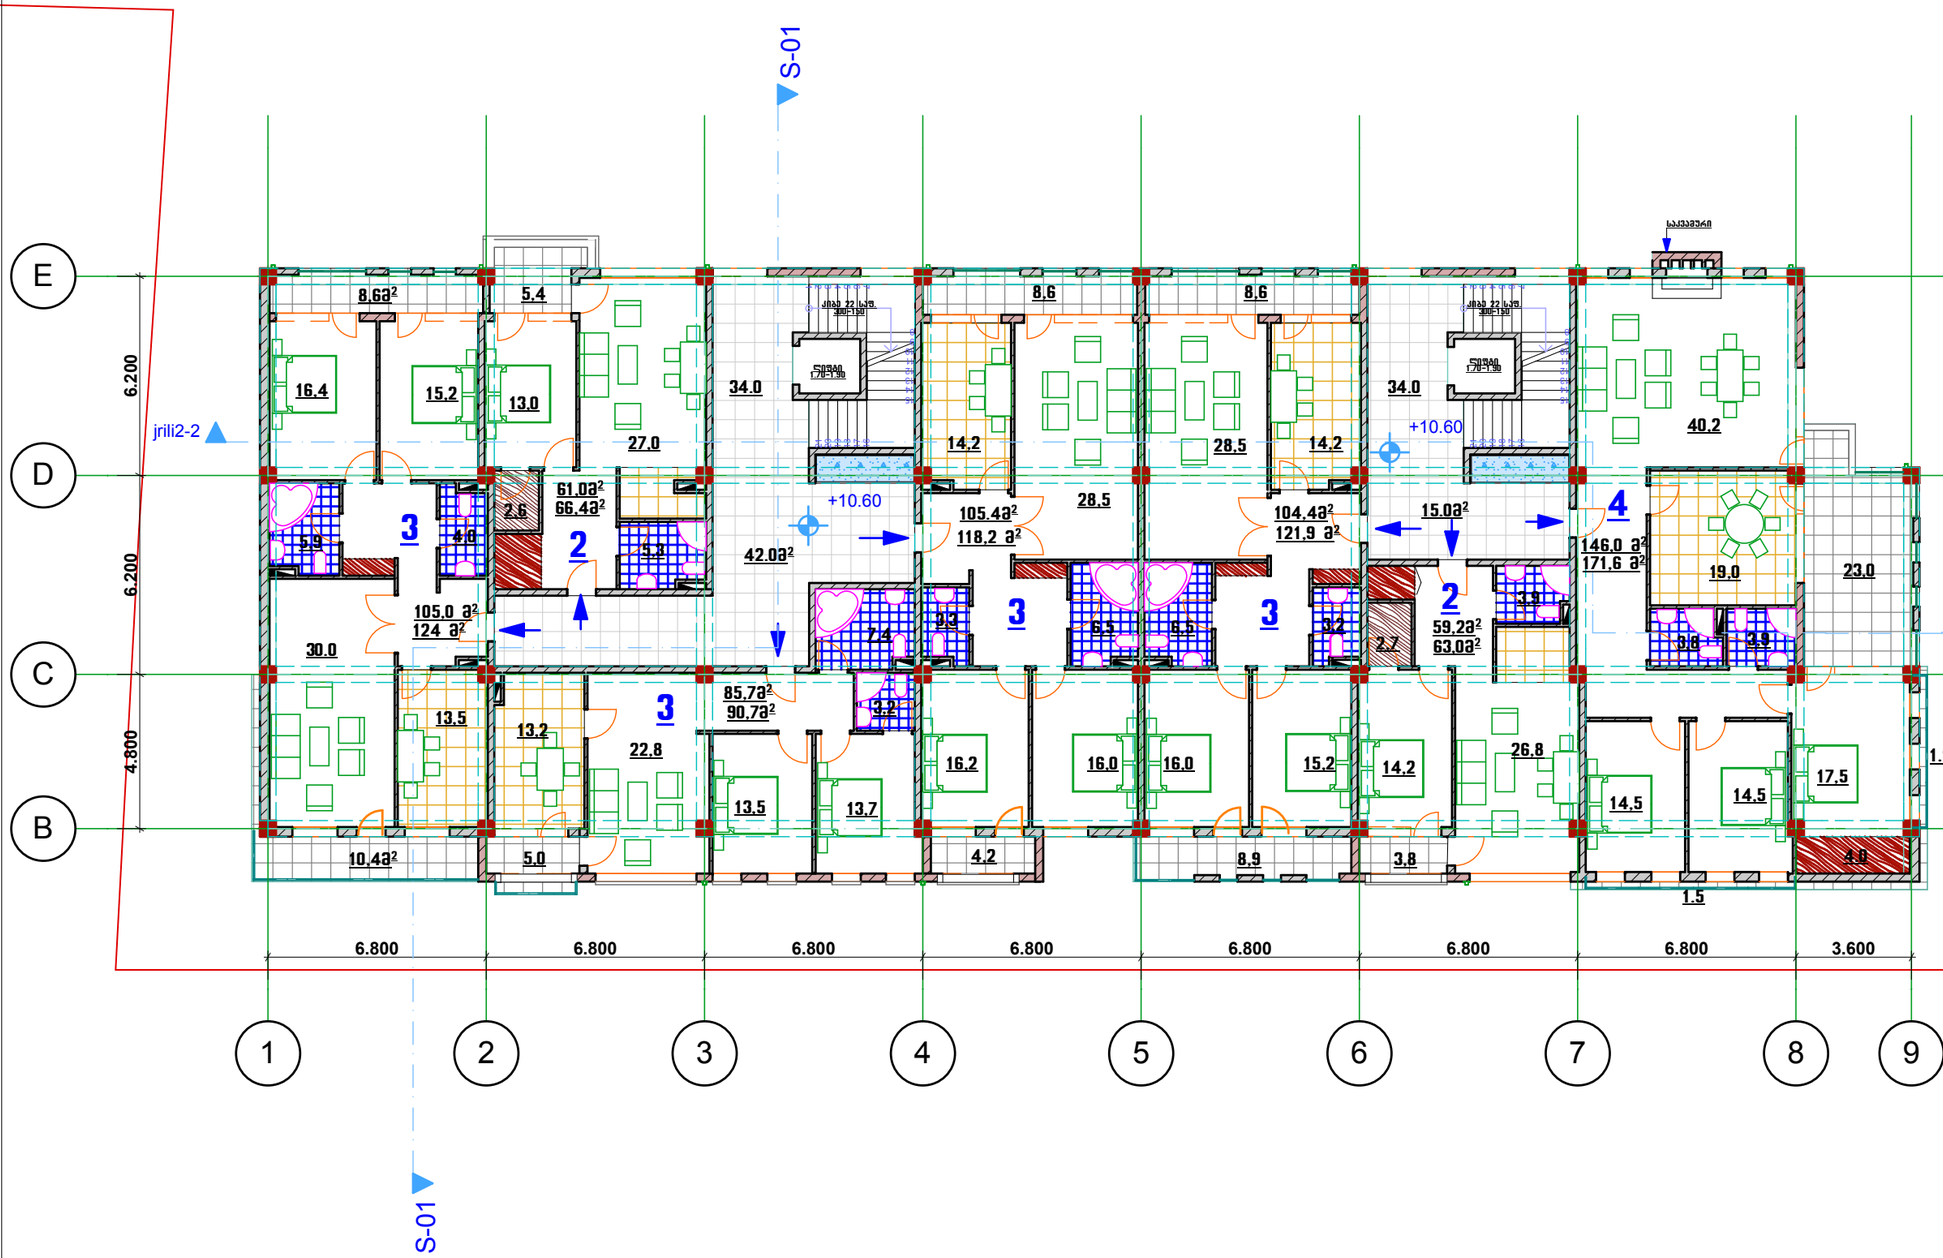

ფორმატი A3	თბილისი 2012

ექსპლიკაცია

2	ორ-ოთახიანი ბინა
3	სამ-ოთახიანი ბინა
4	ოთხ-ოთახიანი ბინა

პირობითი ნიშნები

- 0.00 ვერტიკალური ნიშნული
- აგურის კედელი
- მრისხველები (დენი, წყალი, გაზი)
- აივანი
- სამზარეულო
- სპ. ჭერტილები
- გარდერობი

პროექტის სახელწოდება

მრავალბინიანი საცხოვრებელი სახლი
ქ. თბილისი,
ზერანგი გრანელის ქ. № 10-12

გეგმა 10.60 ნიშნულზე
მ. 1:200

საპროექტო ორგანიზაცია

შ.პ.ს. აზიმუტი
ვაჟა-ფშაველას გამზ. №70 ბ
ტელ.: 21 11 10
azimuti_k@yahoo.com

თანამდებობა	გვარი	ხელმოწერა
პრეზიდენტი	თ. ნიკოლეიშვილი	
პრ. ავტორი	ლ.დანელია	
შეასრულა	ლ.დანელია	
სტადია	ფურც.-ლი	ფურც.-ბი
არქ. პროექტი	5	9

საკოეფიციენტო ფართი 818 მ²
სამშენებლო ფართი - 9673²
საცხოვრებელი ბინების ფართი (აივნების ჩათვლით) - 678.2 მ²

მე-5-ე სართულის გეგმა 13.90 ნიშ.-ზე
მ. 1:200

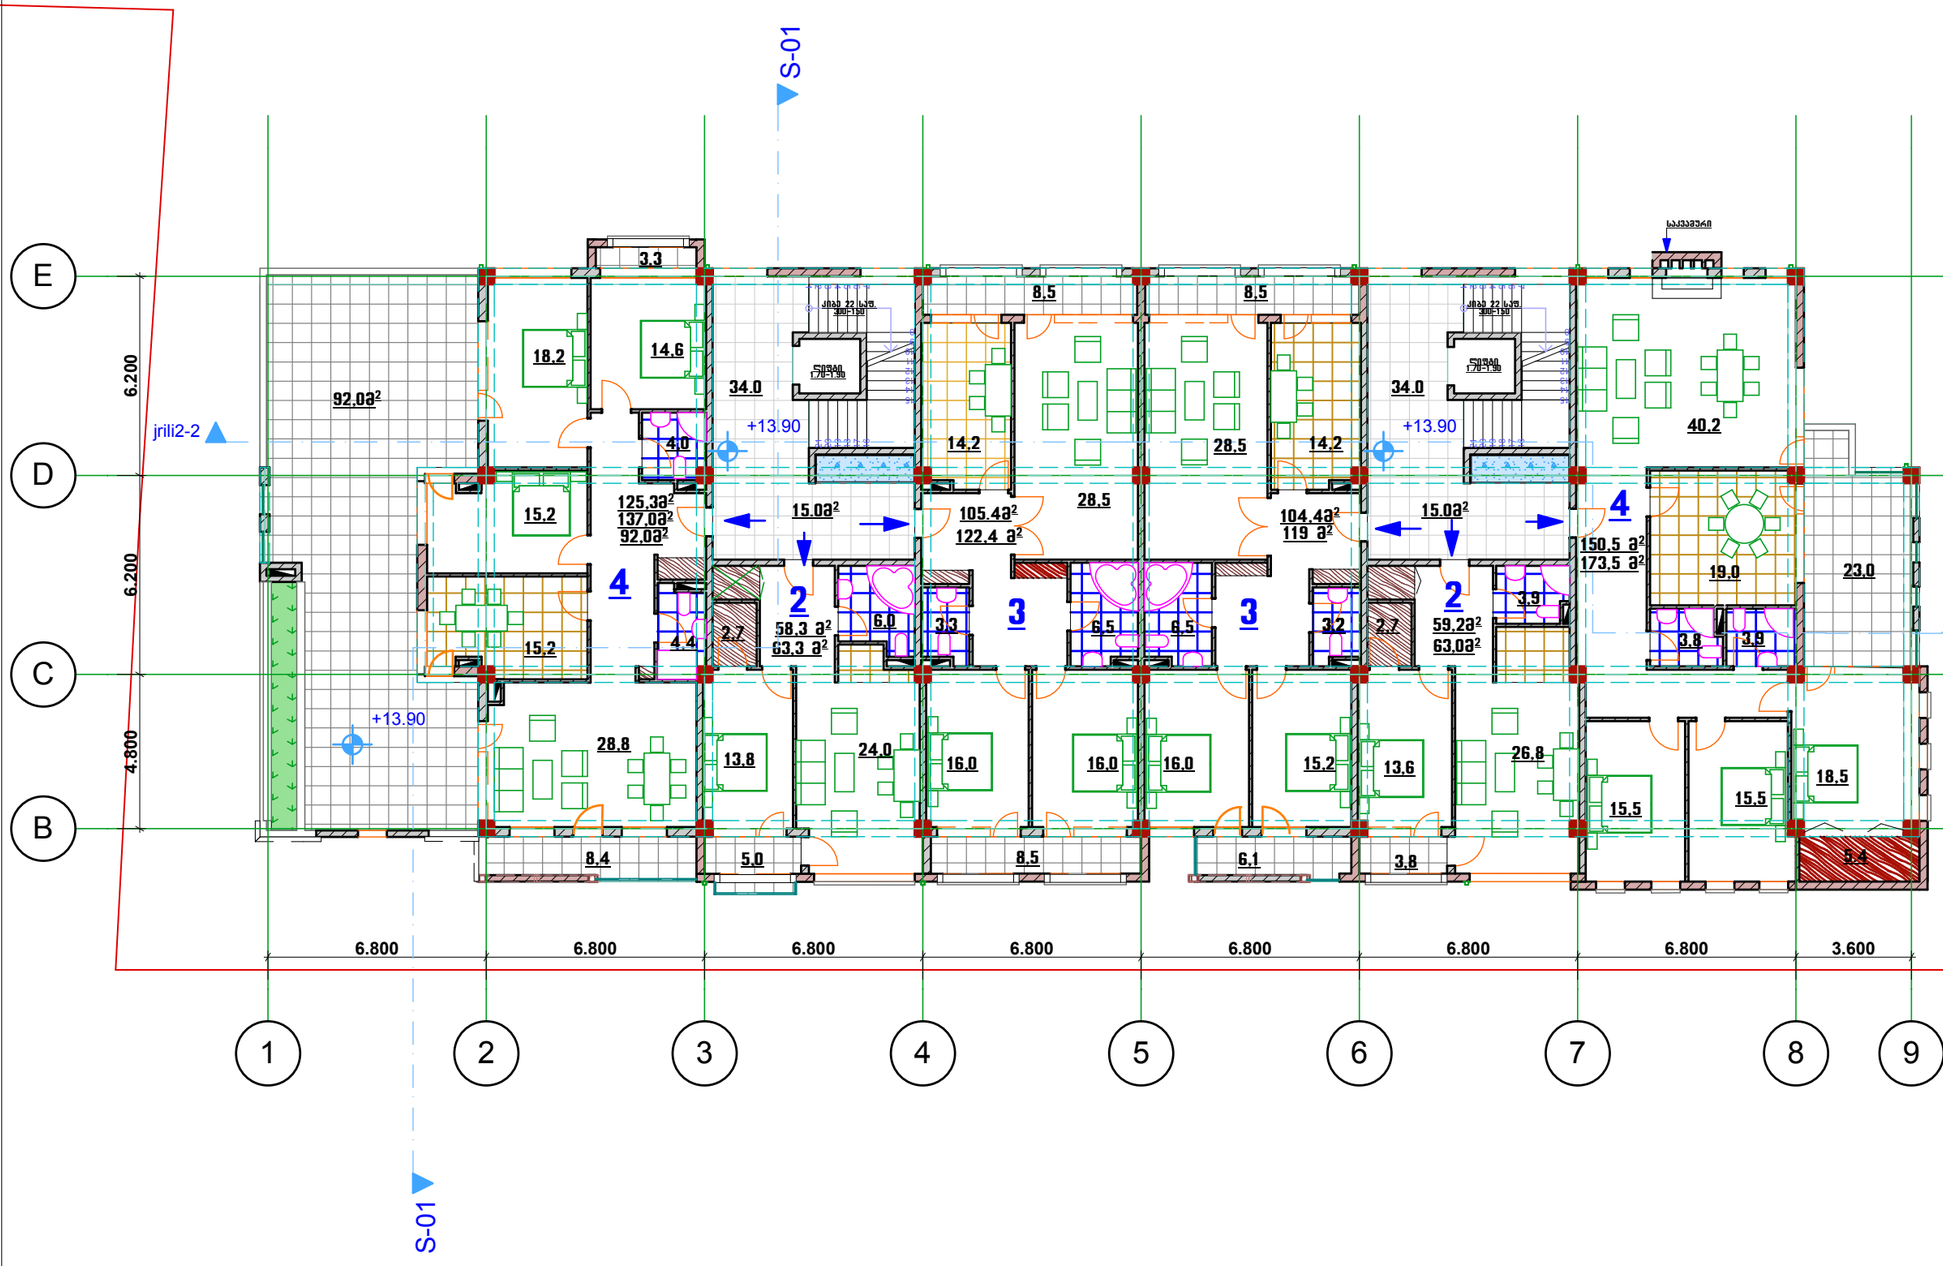

ფორმატი A3	თბილისი 2012

ექსპლიკაცია

2	ორ-ოთახიანი ბინა
3	სამ-ოთახიანი ბინა
4	ოთხ-ოთახიანი ბინა

პირობითი ნიშნები

- 0.00 ვერტიკალური ნიშნული
- აგურის კედელი
- მრისხველები (დენი, წყალი, გაზი)
- აივანი
- სამზარეულო
- სპ. ნერტილები
- გარდერობი

პროექტის სახელწოდება

მრავალბინიანი საცხოვრებელი სახლი

ქ. თბილისი,
ტერენტი გრანელის ქ. № 10-12

გეგმა 13.90 ნიშნულზე

მ. 1:200

საპროექტო ორგანიზაცია

AZIMUTI LTD
შ.პ.ს. აზიმუტი
ვაჟა-ფშაველას გამზ. №70 ბ
ტელ.: 21 11 10
azimuti_k@yahoo.com

თანამდებობა	გვარი	ხელმოწერა
პრეზიდენტი	თ. ნიკოლეიშვილი	
პრ. ასტორი	ლ.დანელია	
შეასრულა	ლ.დანელია	
სტადია	ფურც.-ლი	ფურც.-ბი
არქ. პროექტი	6	9

საკოეფიციენტო ფართი 742 მ²
საძმენებლო ფართი - 852მ²
საცხოვრებელი ბინების ფართი (აივნების ჩათვლით) - 605.5 მ²

მე-6-ე სართულის გეგმა 17.20 ნიშ.-ზე
მ. 1:200

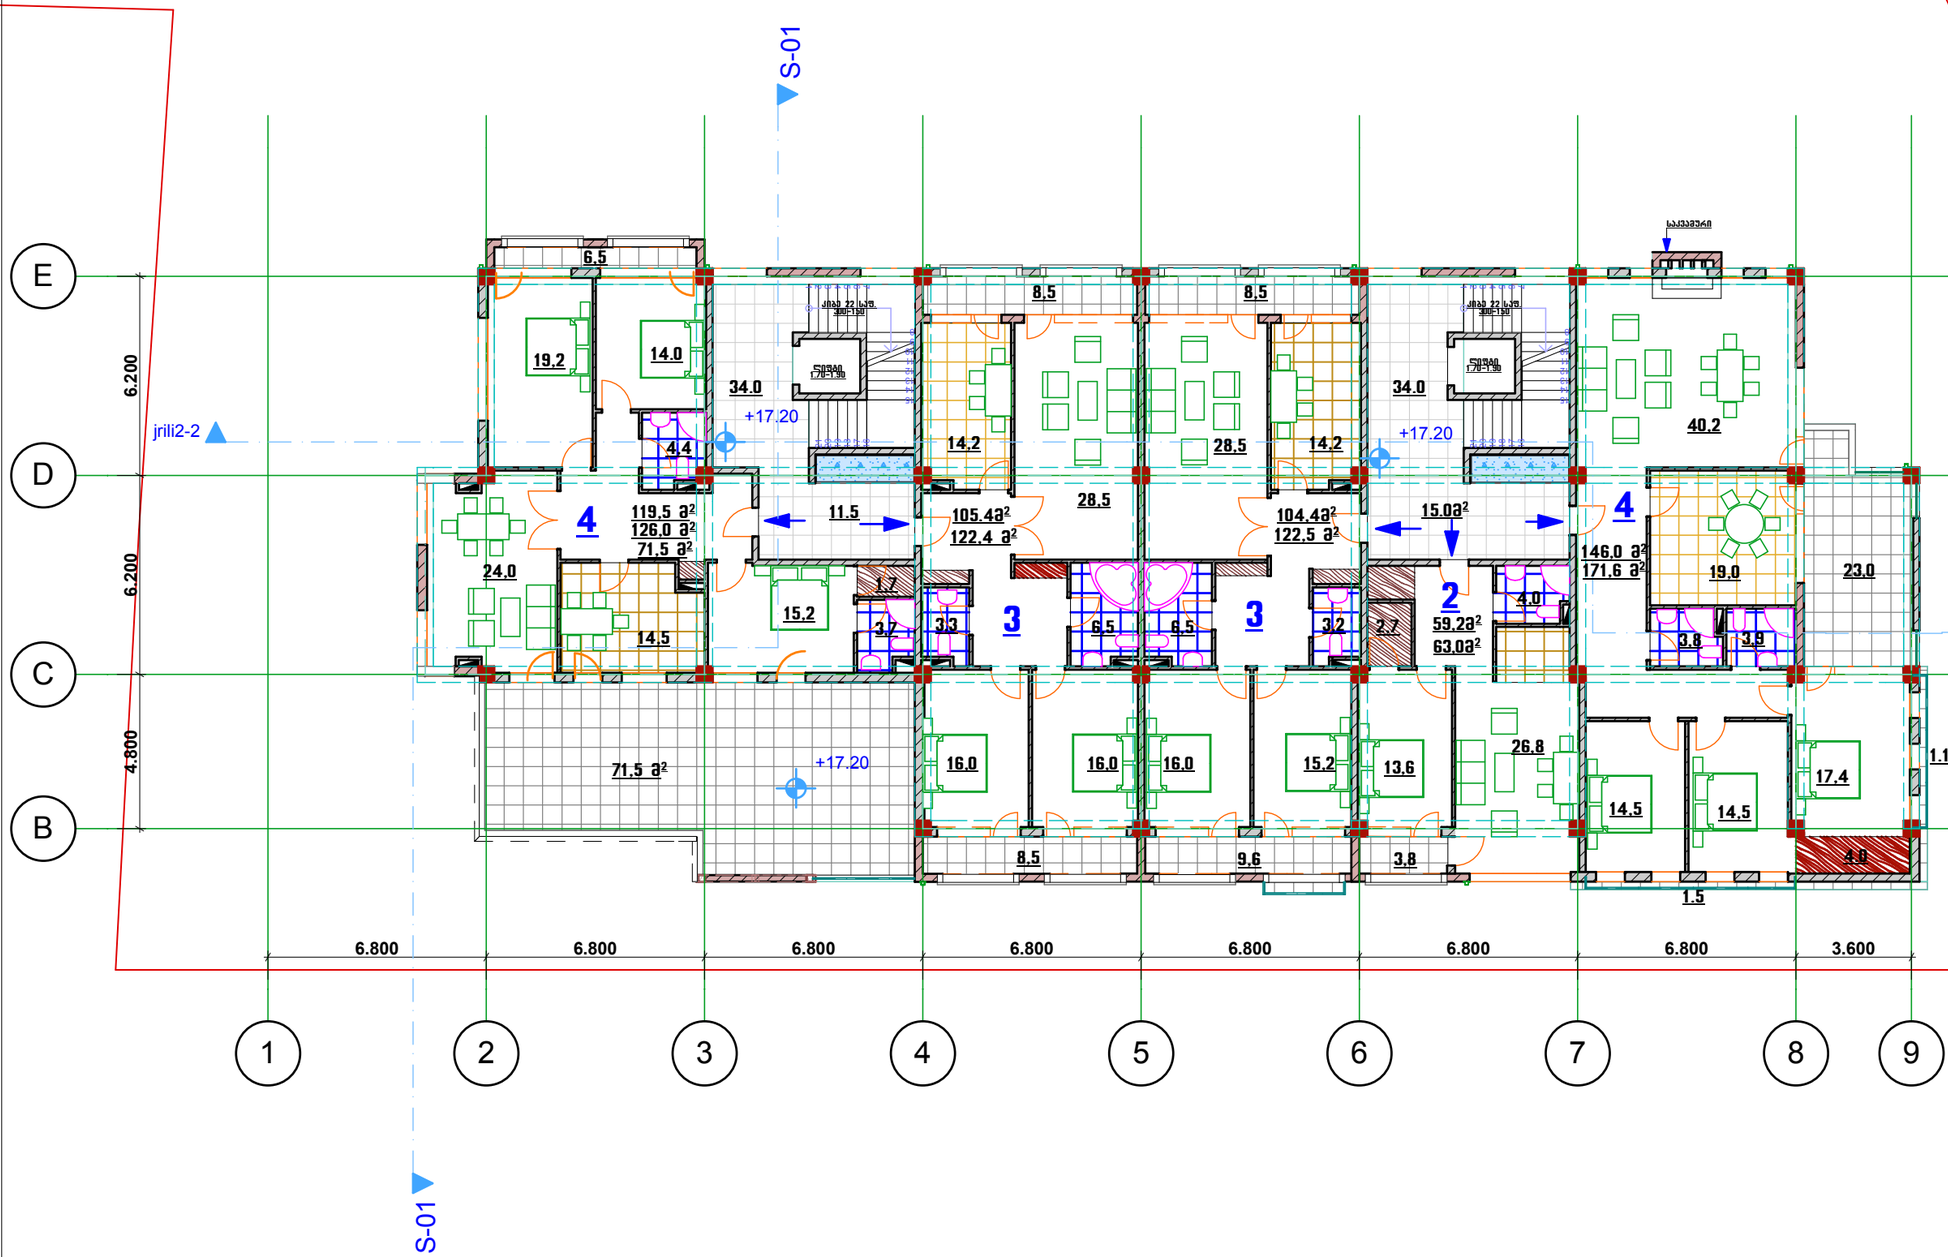

ფორმატი A3	თბილისი 2012

ექსპლიკაცია

2	ორ-ოთახიანი ბინა
3	სამ-ოთახიანი ბინა
4	ოთხ-ოთახიანი ბინა

პირობითი ნიშნები

- 0.00 ვერტიკალური ნიშნული
- აგურის კედელი
- მრისხველები (დენი, წყალი, გაზი)
- აივანი
- საძგარეულო
- სპ. წერტილები
- გარდერობი

პროექტის სახელწოდება

მრავალბინიანი საცხოვრებელი სახლი
ქ. თბილისი,
ტერენტი გრანელის ქ. № 10-12

გეგმა 17.20 ნიშნულზე
მ. 1:200

საპროექტო ორგანიზაცია

შ.პ.ს. აზიმუტი
ვაჟა-ფშაველას გამზ. №70 ბ
ტელ.: 21 11 10
azimuti_k@yahoo.com

თანამდებობა	გვარი	ხელმოწერა
პრეზიდენტი	თ. ნიკოლეიშვილი	
პრ. ასტორი	ლ.დანელია	
შეასრულა	ლ.დანელია	
სტადია	ფურც.-ლი	ფურც.-ბი
არქ. პროექტი	7	9

სამშენებლო ფართი - 772.58²

სახურავის გეგმა 20.50 ნიშნულზე

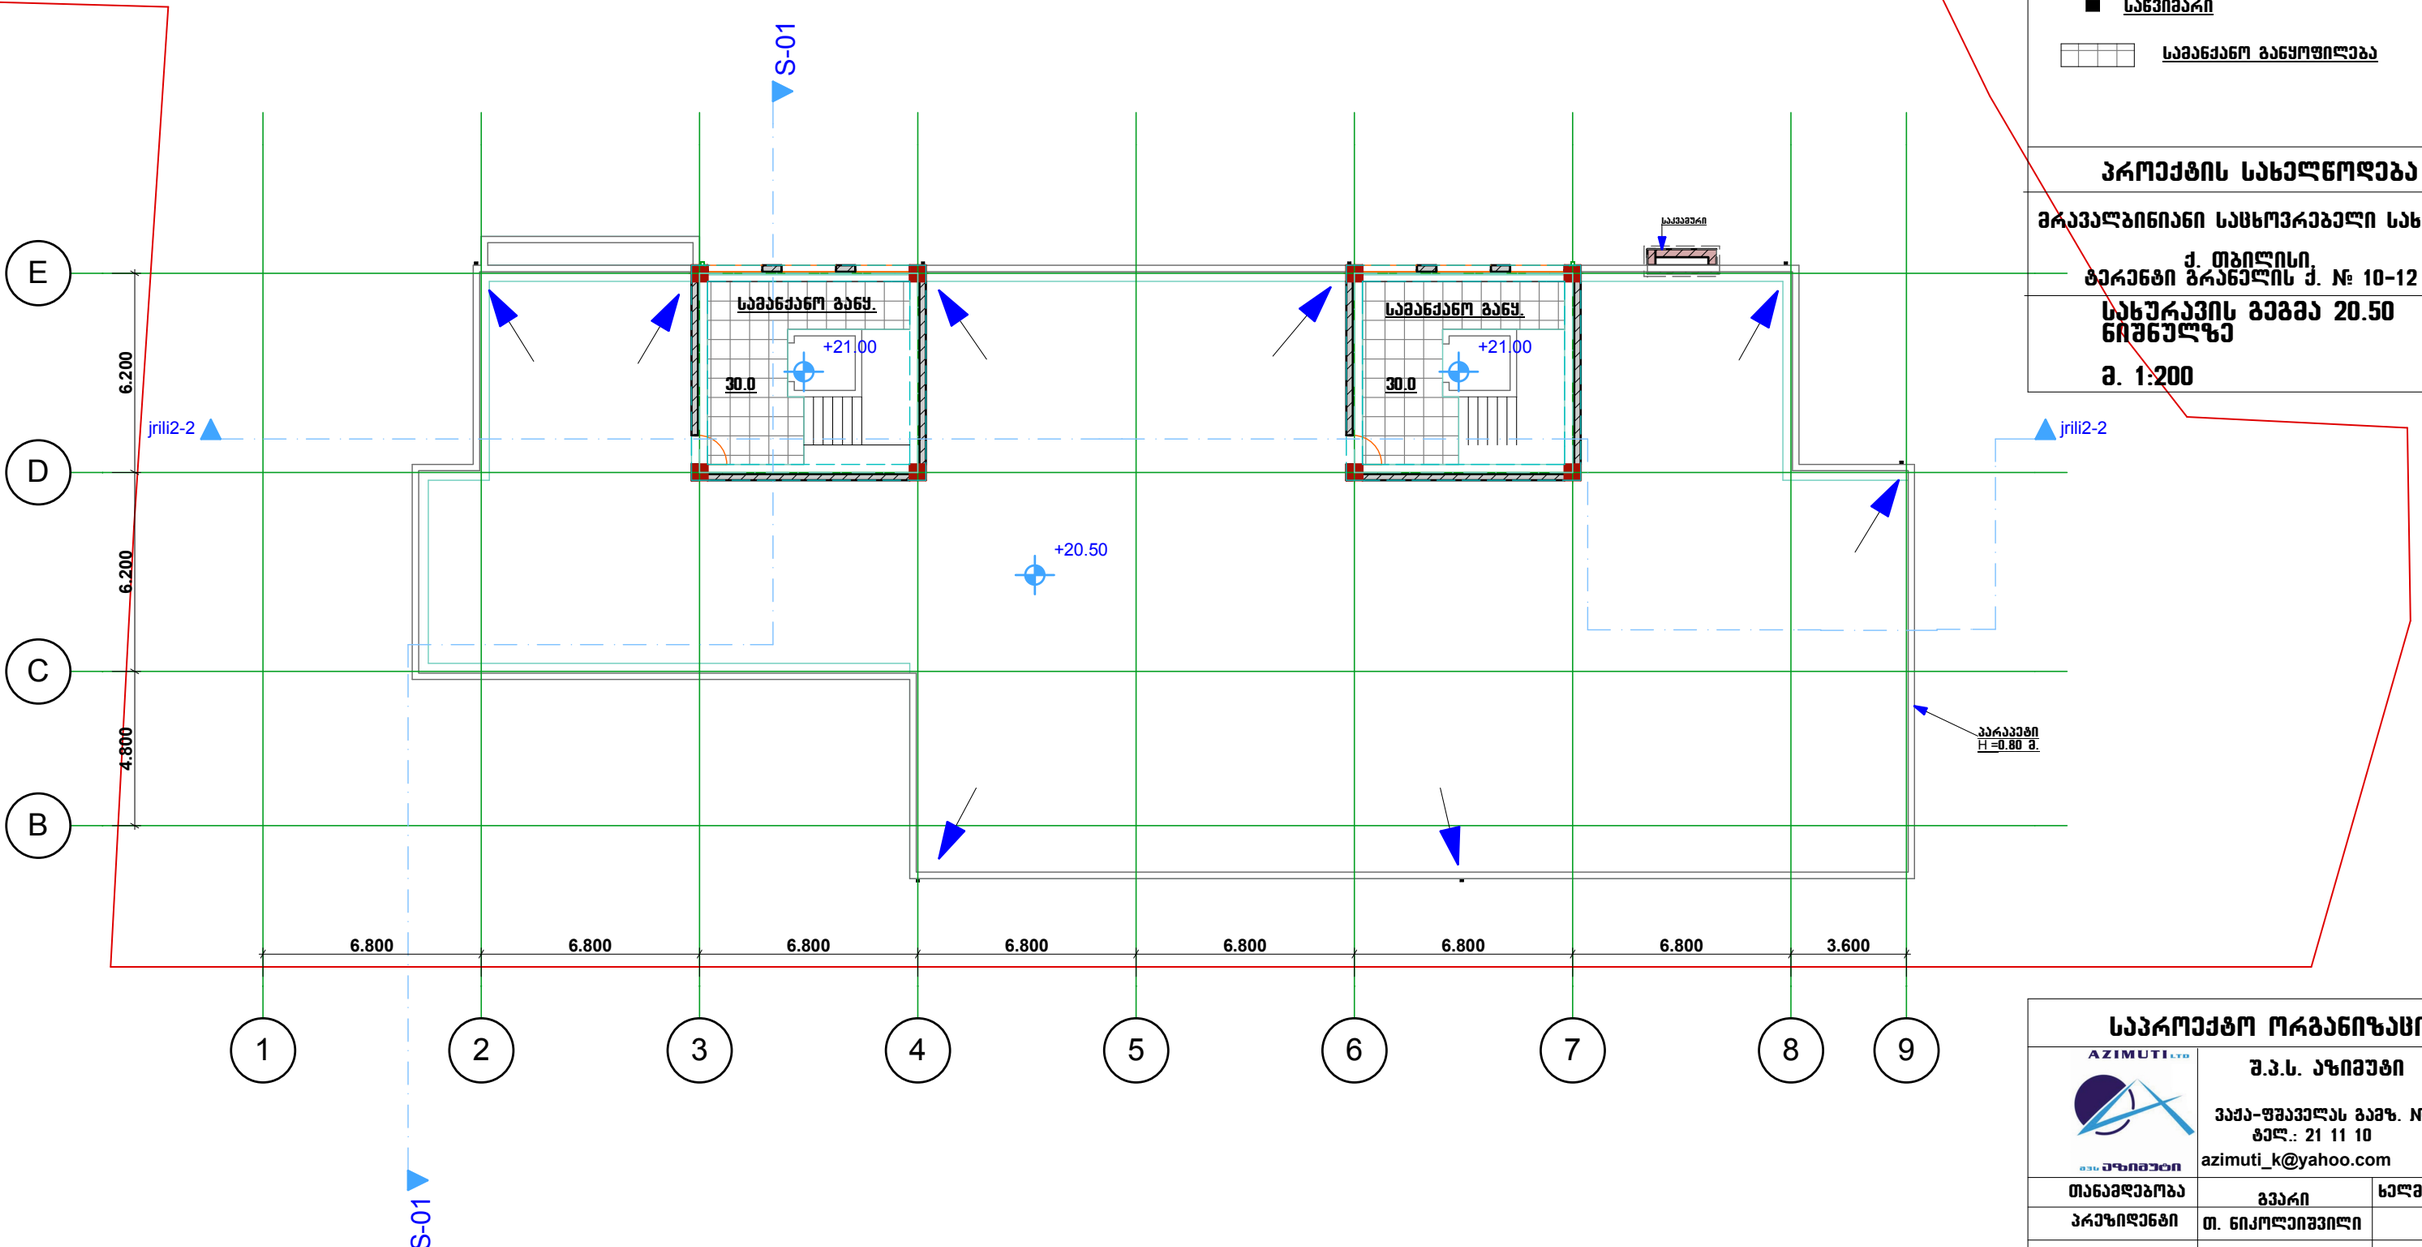

ფორმატი A3	თბილისი 2012
ექსპლიკაცია	

პირობითი ნიშნები

0.00 ვერტიკალური ნიშნული

სანვიმარი

სამანქანო განყოფილება

პროექტის სახელწოდება

მრავალბინიანი საცხოვრებელი სახლი

ქ. თბილისი,
ტერენტი გრანელის ქ. № 10-12

სახურავის გეგმა 20.50 ნიშნულზე

მ. 1:200

საპროექტო ორგანიზაცია

შ.პ.ს. აზიმუტი

ვაჟა-ფშაველას გამზ. №70 ბ
ტელ.: 21 11 10
azimuti_k@yahoo.com

თანამდებობა	გვარი	ხელმოწერა
პრეზიდენტი	თ. ნიკოლეიშვილი	
პრ. ავტორი	ლ.დანელია	
შეასრულა	ლ.დანელია	
სტადია	ფურც.-ლი	ფურც.-ბი
არქ. პროექტი	8	9

სამშენებლო ფართი - 988²

სახურავის გეგმა 23.80 ნიშნულზე

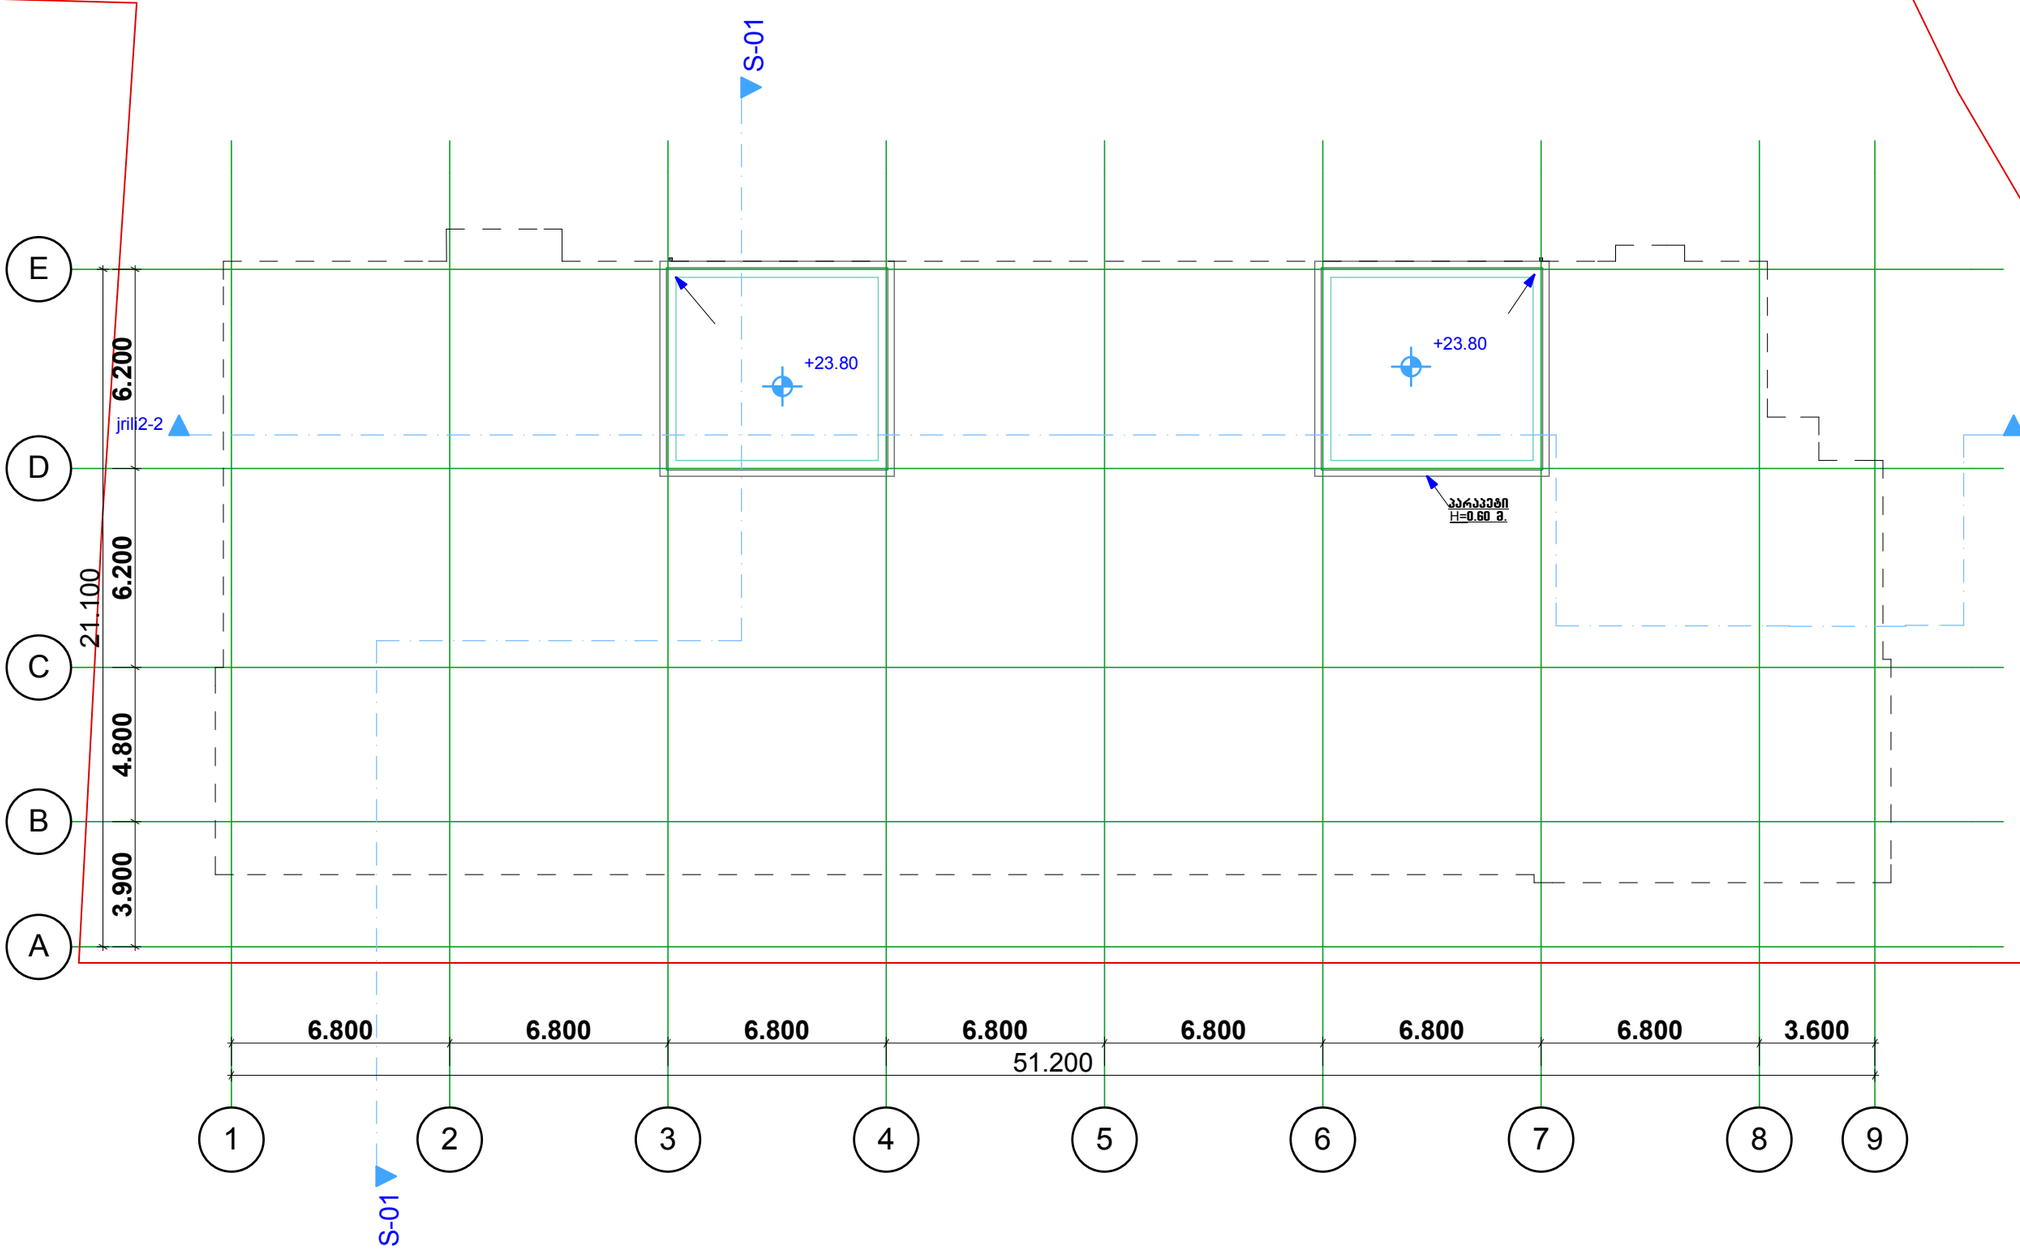

ფორმატი A3	თბილისი 2012
ექსპლიკაცია	

პირობითი ნიშნები

0.00 ვერტიკალური ნიშნული

სანგრიმარი

პროექტის სახელწოდება

მრავალბინიანი საცხოვრებელი სახლი

ქ. თბილისი, ტერენტი გრანელის ქ. № 10-12

სახურავის გეგმა 23.80 ნიშნულზე

მ. 1:200

საპროექტო ორგანიზაცია

AZIMUTI LTD
შ.პ.ს. აზიმუტი
ვაჟა-ფშაველას გამზ. №70 ბ
ტელ.: 21 11 10
azimuti_k@yahoo.com

თანამდებობა	გვარი	ხელმოწერა
პრეზიდენტი	თ. ნიკოლეიშვილი	
პრ. ავტორი	ლ.დანელია	
შეასრულა	ლ.დანელია	
სტადია	ფურც.-ლი	ფურც.-ბი
არქ. პროექტი	9	9