მრავალბინიანი საცხოვრებელი სახლი ტერენტი გრანელის ქუჩაზე

საპროექტო მოცულობის მონტაჟი არსებულ განაშენიანებაში

საპროექტო მოცულობა

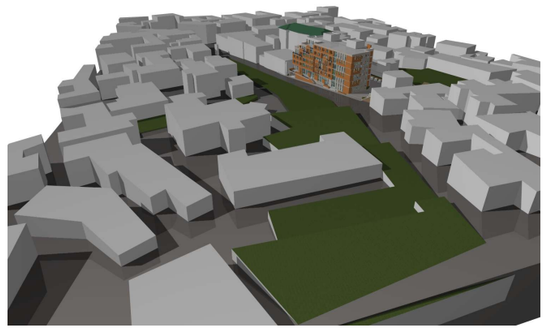

გრანელის ქ

შ.პ.ს. აზიმუტი

პრ. ავტორი: ლაშა დანელია

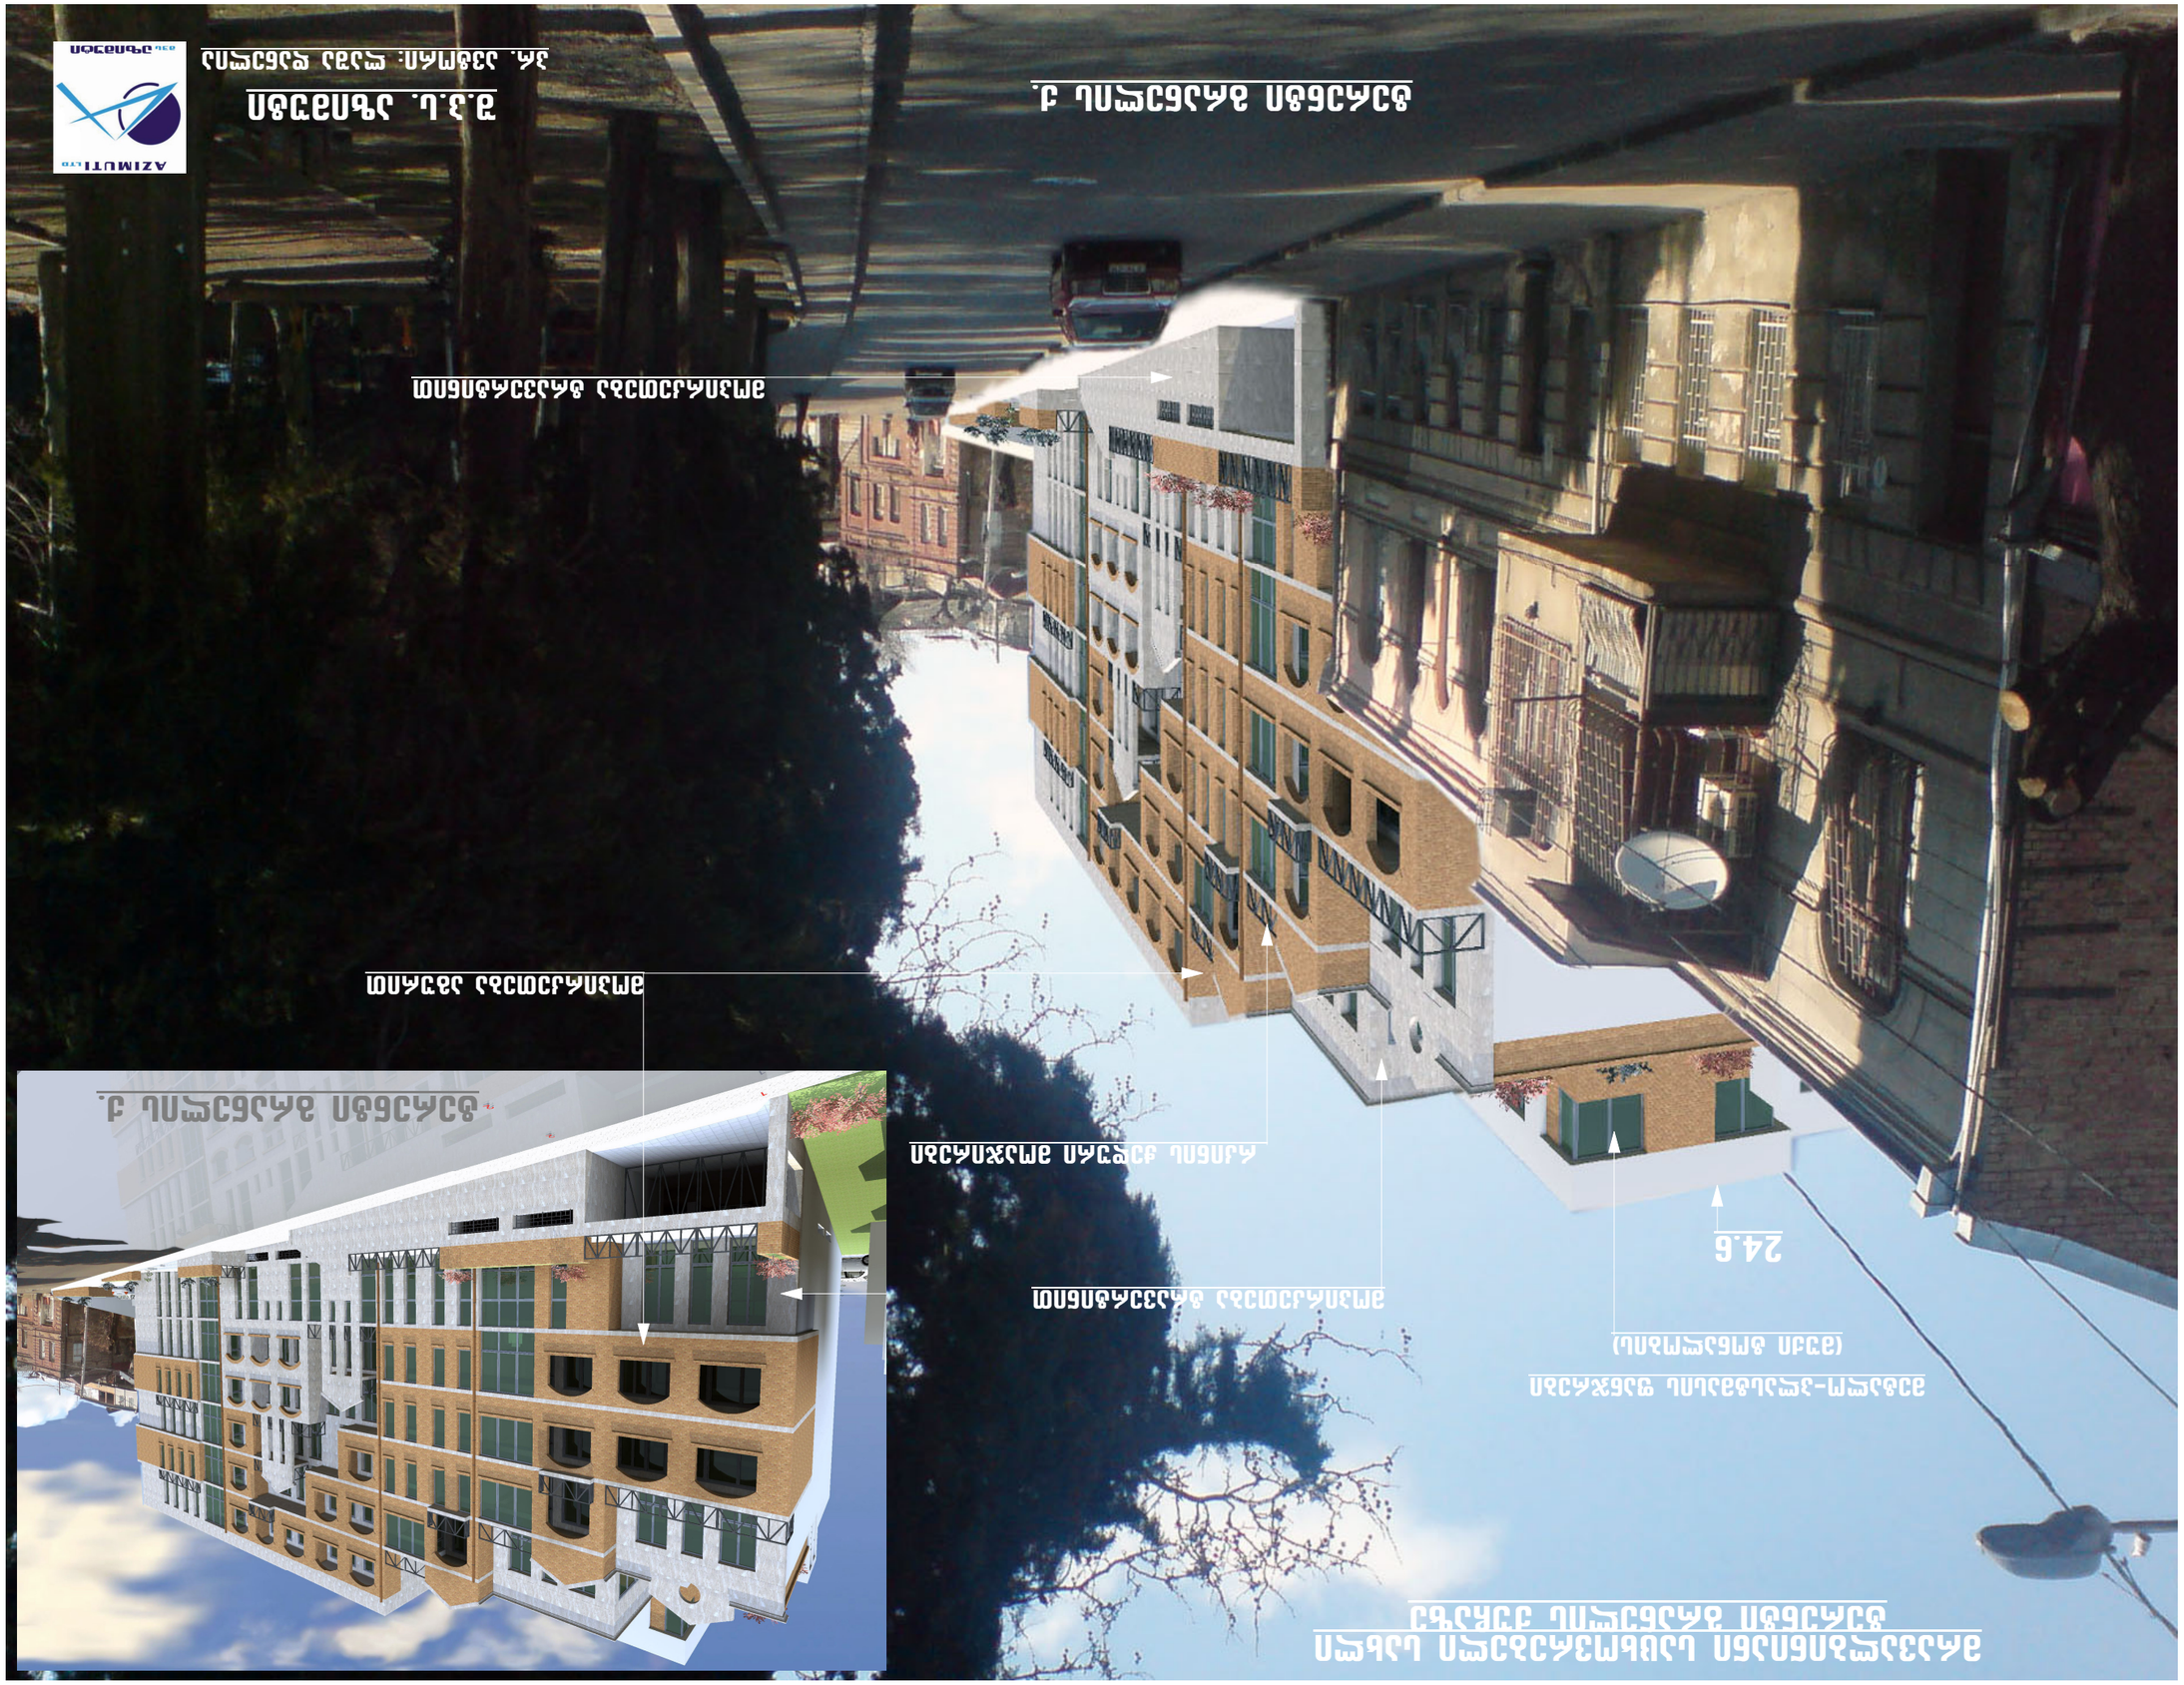
24.6

მრავალბინიანი საცხოვრებელი სახლი
ტერენტი გრანელის ქუჩაზე









AZIMUTI LTD

შპს აზიმუტი

მე-3-ე სართულის გეგმა 7.30 ნიშნულზე
მ. 1:200

საკოეფიციენტო ფართი 863 $მ^2$
სამშენებლო ფართი - 974$მ^2$
საცხოვრებელი ბინების ფართი (აივნების ჩათვლით) - 756,2 $მ^2$

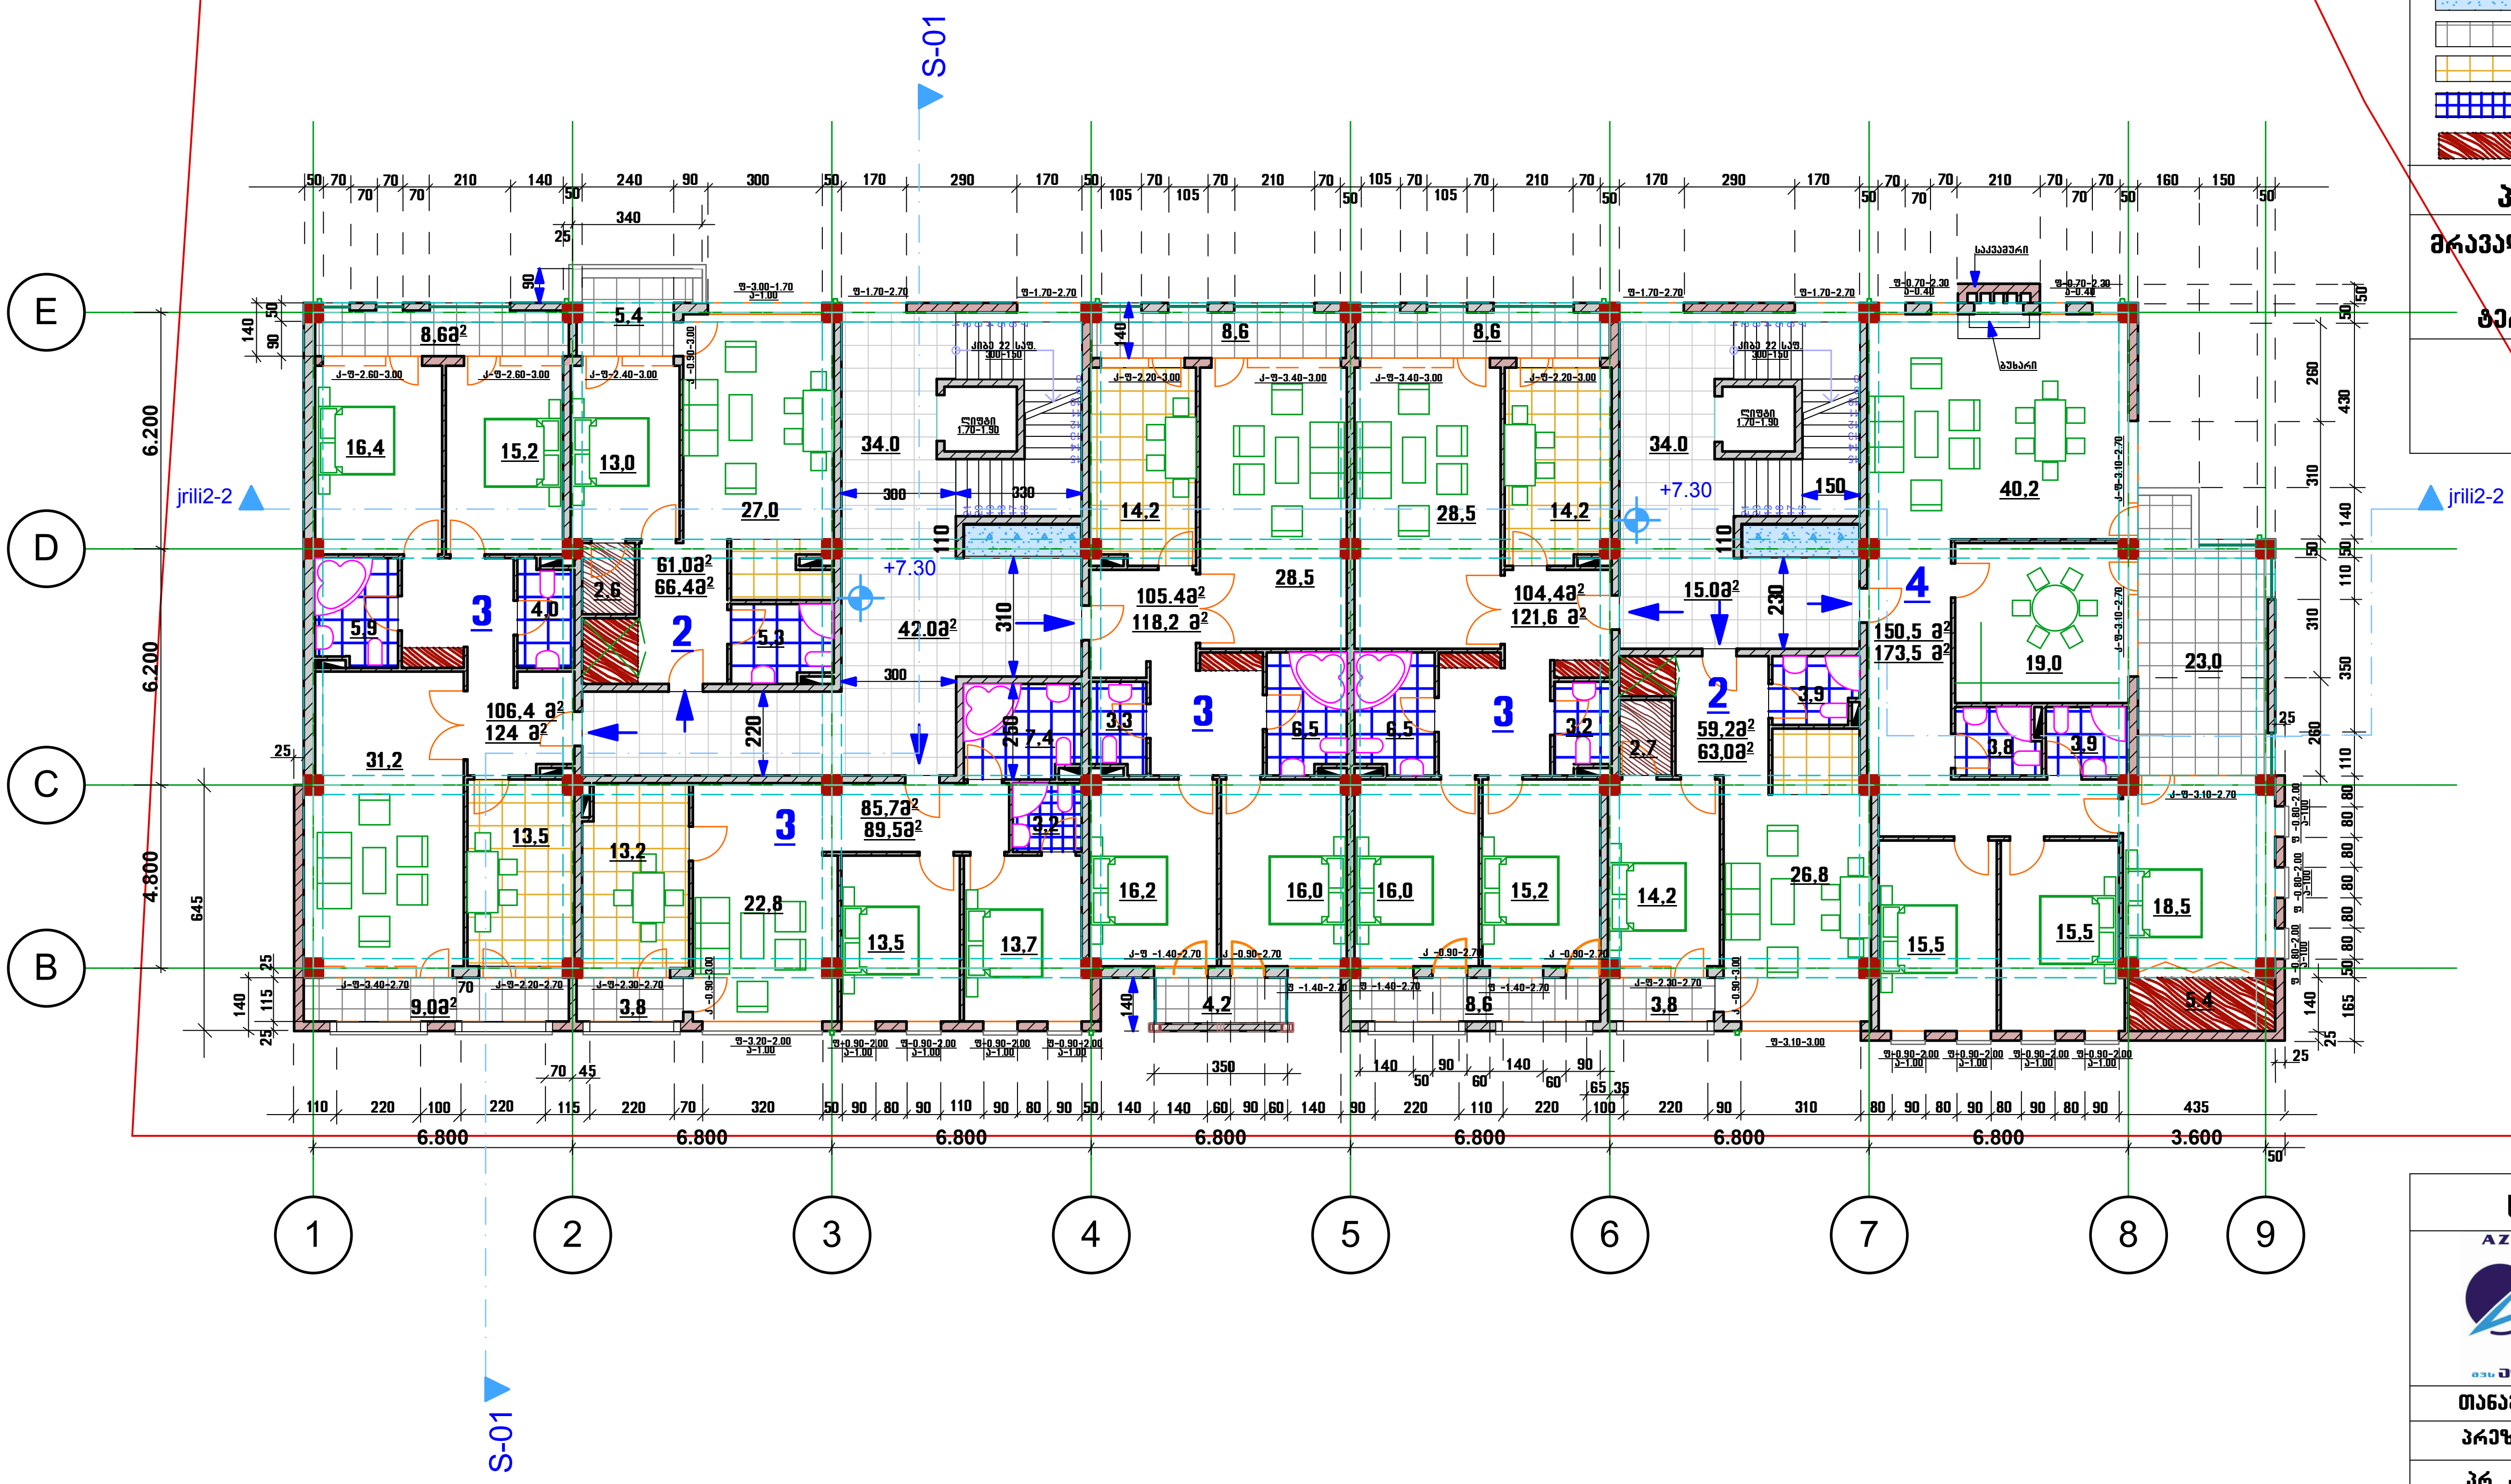

ფორმატი A3	თბილისი 2012

ექსპლიკაცია

- 2 ორ-ოთახიანი ბინა
- 3 სამ-ოთახიანი ბინა
- 4 ოთხ-ოთახიანი ბინა

პირობითი ნიშნები

- 0.00 ვერტიკალური ნიშნული
- აგურის კედელი
- მრიცხველები (დენი, წყალი, გაზი)
- აივანი
- სამზარეულო
- სვ. წერტილები
- გარდერობი

პროექტის სახელწოდება

მრავალბინიანი საცხოვრებელი სახლი

ქ. თბილისი,
ტერენტი გრანელის ქ. № 10-12

გეგმა 7.30 ნიშნულზე
მ. 1:200

საპროექტო ორგანიზაცია

AZIMUTI LTD

შ.პ.ს. აზიმუტი
ვაჟა-ფშაველას გამზ. №70 ბ
ტელ.: 21 11 10
azimuti_k@yahoo.com

თანამდებობა	გვარი	ხელმოწერა
პრეზიდენტი	თ. ნიკოლეიშვილი	
პრ. ავტორი	ლ.დანელია	
შეასრულა	ლ.დანელია	
სტადია	ფურც.-ლი	ფურც.-ბი
არქ. პროექტი	4	9



AZIMUTI LTD

შ.პ.ს. აზიმუტი

მრავალბინიანი საცხოვრებელი სახლი ტერენტი გრანელის ქუჩაზე

















