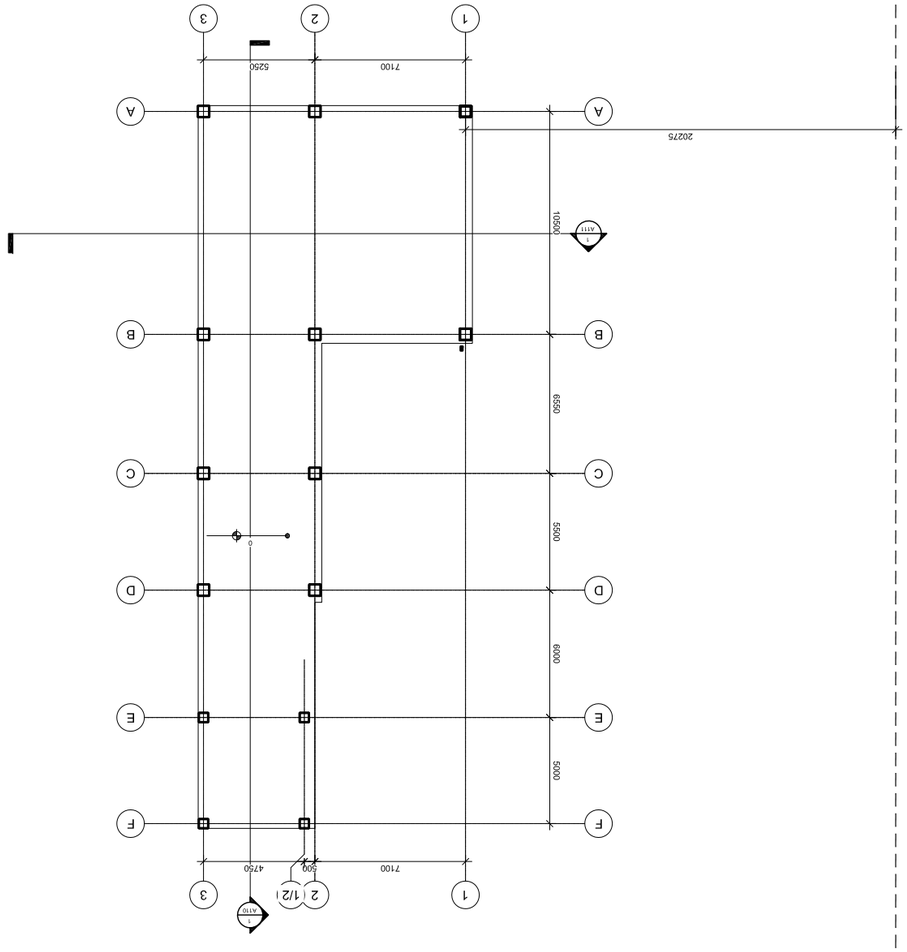
1
2
3
A
B
C
D
E
F
1/2
7100
500
6000
5000
20275
A111
A110


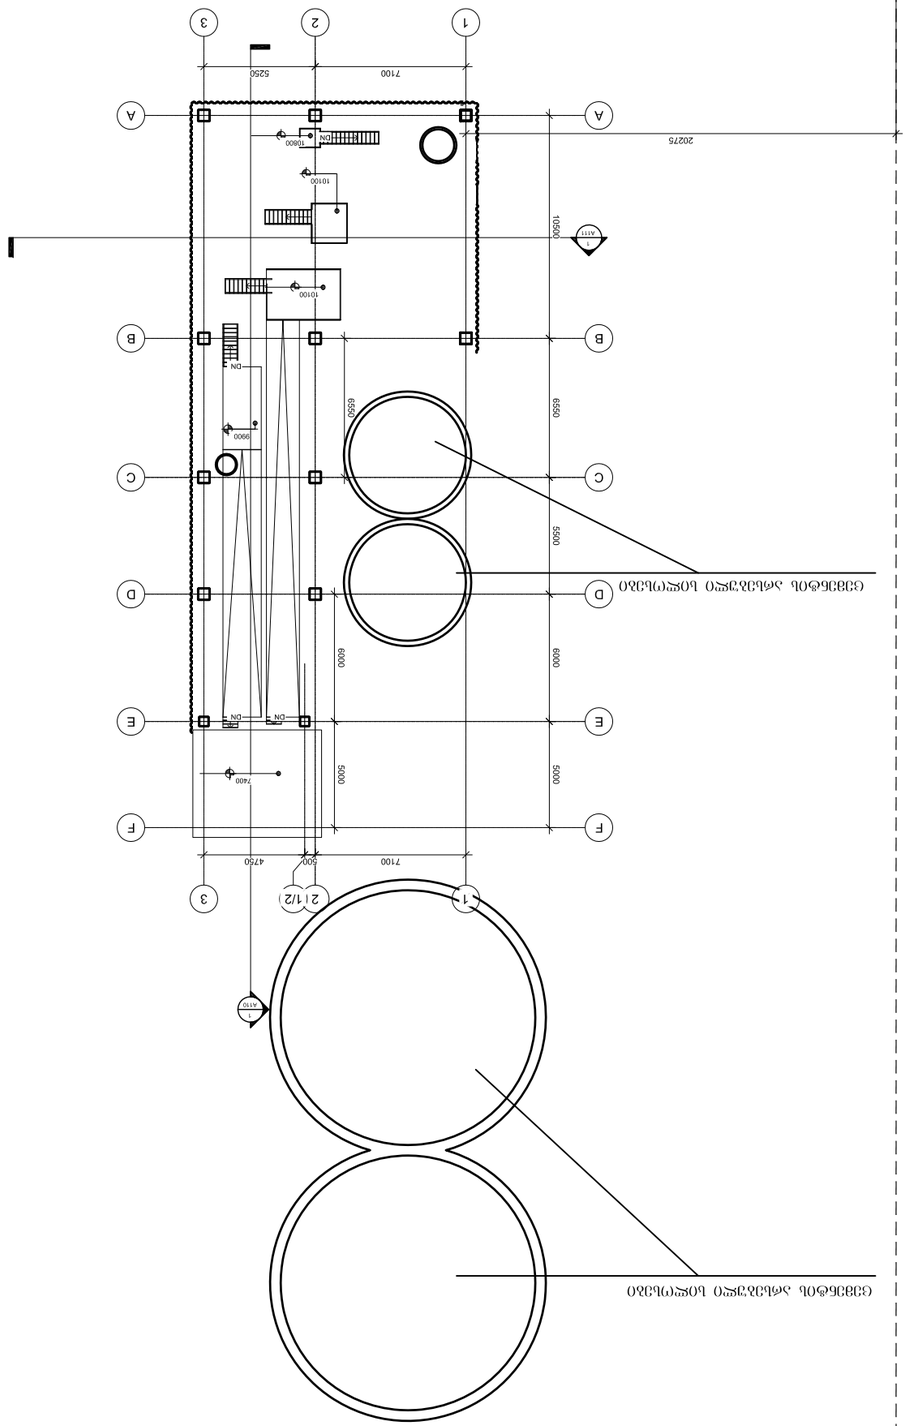

ცვლილება (ებები) სანებართვო

ცვლილება სანებართვო ნახაზების ნუსხა





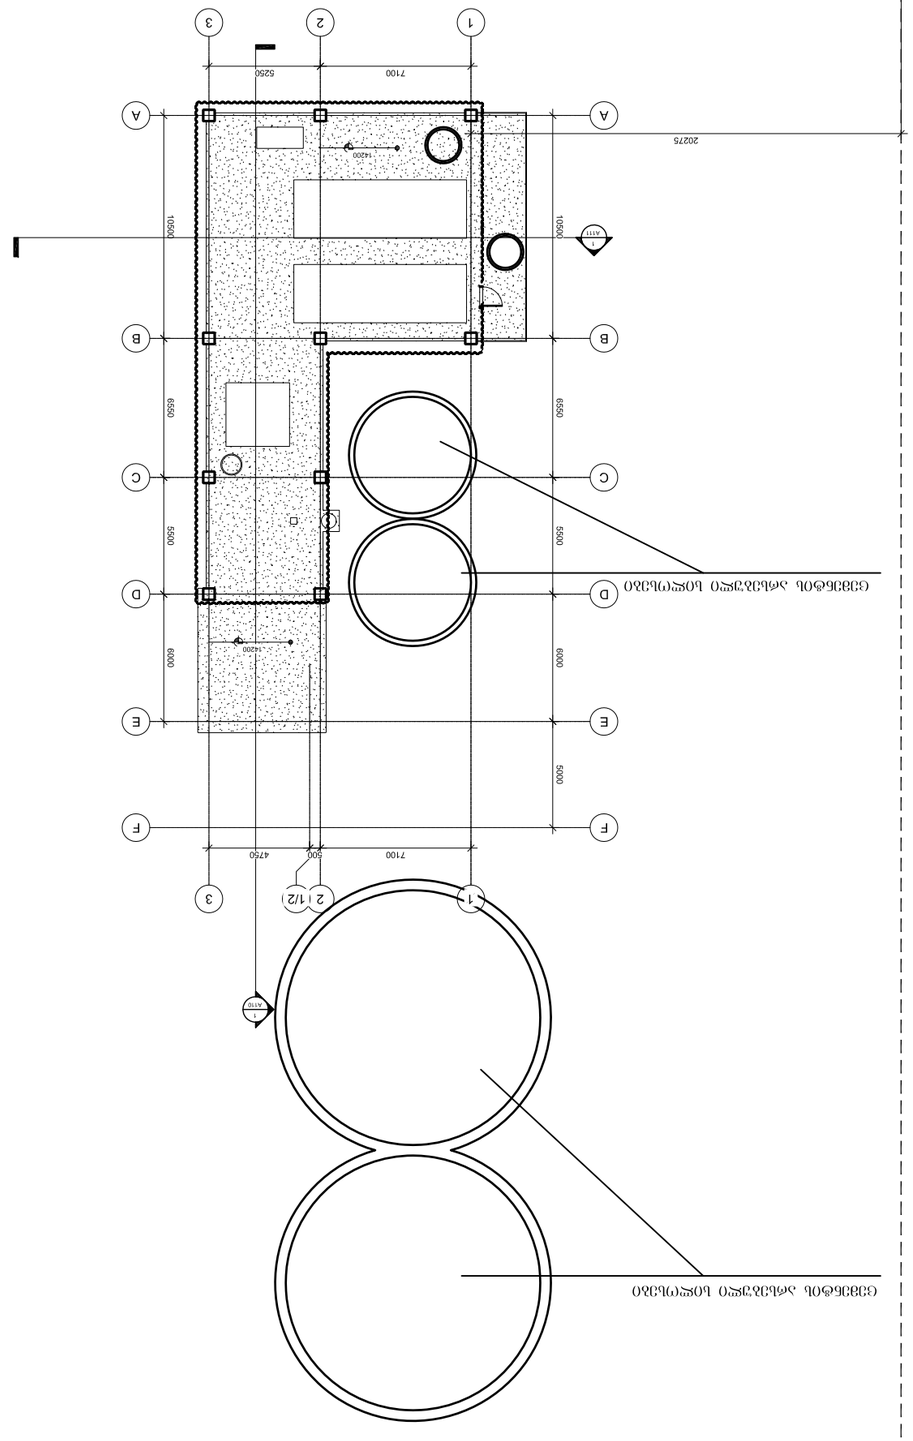
1
2
3
7100
5250
A
B
C
D
E
F
20275
10500
6550
5500
6000
6000
6000
1420
1420
1420
A111
1
A110
4
2 1/2
500
4750
7100
6000
Ø1200 Ø1200 Ø1200

საკადასტრო სახლვარი

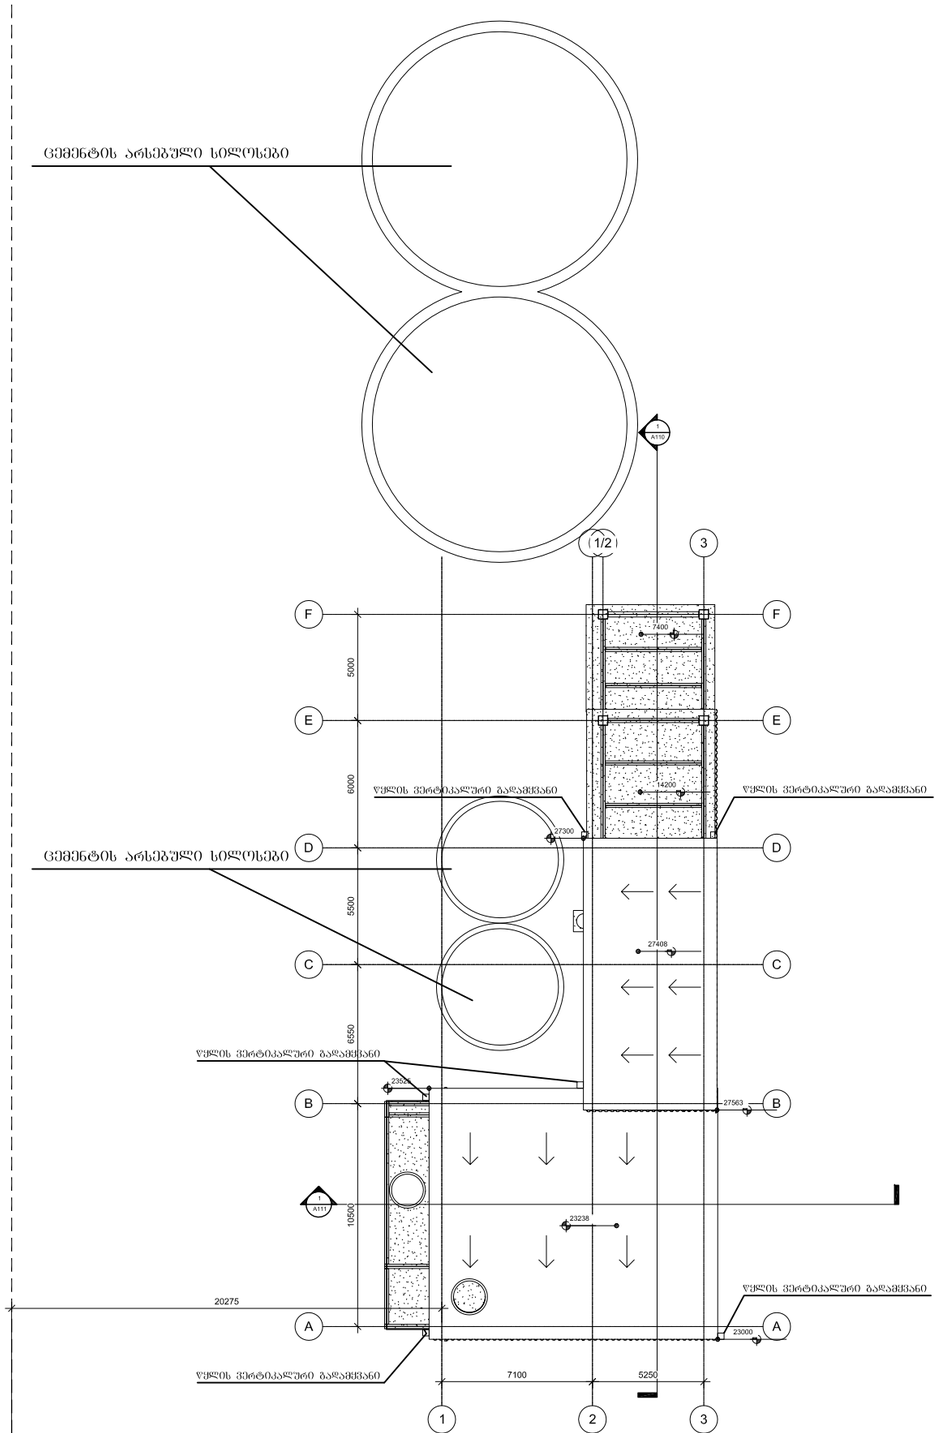

სახშრავის გეგმა

დაკვეთა 10/14			ქ.ბათუმი, ანდრონიკაშვილის ქ. №29 -ში მდებარე ცემენტის სპარატორების და წნელტრების პროექტი	შპს "არკო"	architecture Arco construction
დირექტორი	თ.შენგელია				
მთ.არქიტექტორი	დ.ქეგრელიძე				
დაამშვა	გ.ნოშნიანიძე		სახშრავის გეგმა	სტადია	წერილი / წერილები
				ა.პ.	ა - 1