


საცხოვრებელი კომპლექსი ჯიქიას ქუჩაზე

„ჯეი-2“ III სახლი

## ტექნიკურ-ეკონომიკური პარამეტრები

| | | |
|---|---|---|
| მიწის ნაკვეთის ფართი | | 3600.0 მ² |
| მოშენების ფართი | | 422.8 მ² |
| საერთო ფართი | | 2712.4 მ² |
| მათ შორის | საცხოვრებელი ფართი | 1793.9 მ² |
| | საზაფხულო ფართი | 237.7 მ² |
| | ჩაშენებული სათავსები ავტოსადგომი 13 მანქანისთვის | 341.1 მ² |
| | სადარბაზო და კიბის უჯრედი | 314.4 მ² |
| K2-ის საანგარიშო ფართი გარე კონტურზე | | 2408.5 მ² |
| სამშენებლო ფართი | | 3093.0 მ² |
| მათ შორის | 0.00-ის ზევით | 2679.5 მ² |
| | 0.00-ის ქვევით | 413.5 მ² |
| სამშენებლო მოცულობა | | 10021.7 მ³ |
| მათ შორის | 0.00-ის ზევით | 8574.4 მ³ |
| | 0.00-ის ქვევით | 1447.3 მ³ |

შენობის კონსტრუქციული სიმაღლე
24.0 მ (-3.50 ნიშნულიდან +20.50 ნიშნულამდე)

ექსპლიკაცია

1. „ჯეი-2“ III სახლი
2. მშენებარე ობიექტი
3. არსებული სახლი „ჯეი-1“
4. ჯიქიას ქუჩა
5. შიდასაუბნო გზა
6. გარაჟში ჩასასვლელი
7. სადარბაზოში შესასვლელი
8. ღია ავტოსადგომი (38 მანქანა)
9. გამწვანება (330 კვ.მ)

| ნახაზის დასახელება | | | | მასშტაბი |
|---|---|---|---|---|
| გენგეგმა | | | | მ.1/500 |
| file | kor gengegma.dwg | layout | gengeg K | ფორმ. A3 |
| შპს ჯეი2 | მისამართი ქ.თბილისი, ვაკე-საბურთალოს რ-ნი ჯიქიას ქ.№10 | | | |
| თანამდებობა | გვარი | | ხელმოწერა | |
| დირექტორი | დ.საგანელიძე | | | |
| პრ.კორდინატორი | დ.გუჩუკური | | | |
| არქიტექტორი | ს.მირზიაშვილი | | | |
| კონსტრუქტორი | გ.ბარბაქაძე | | | |

| სტადია | თარიღი | ფურც.რაოდ. | ფურცელი № |
|---|---|---|---|
| პროექტი | 11.11.2014 | 14 | ა-01 |

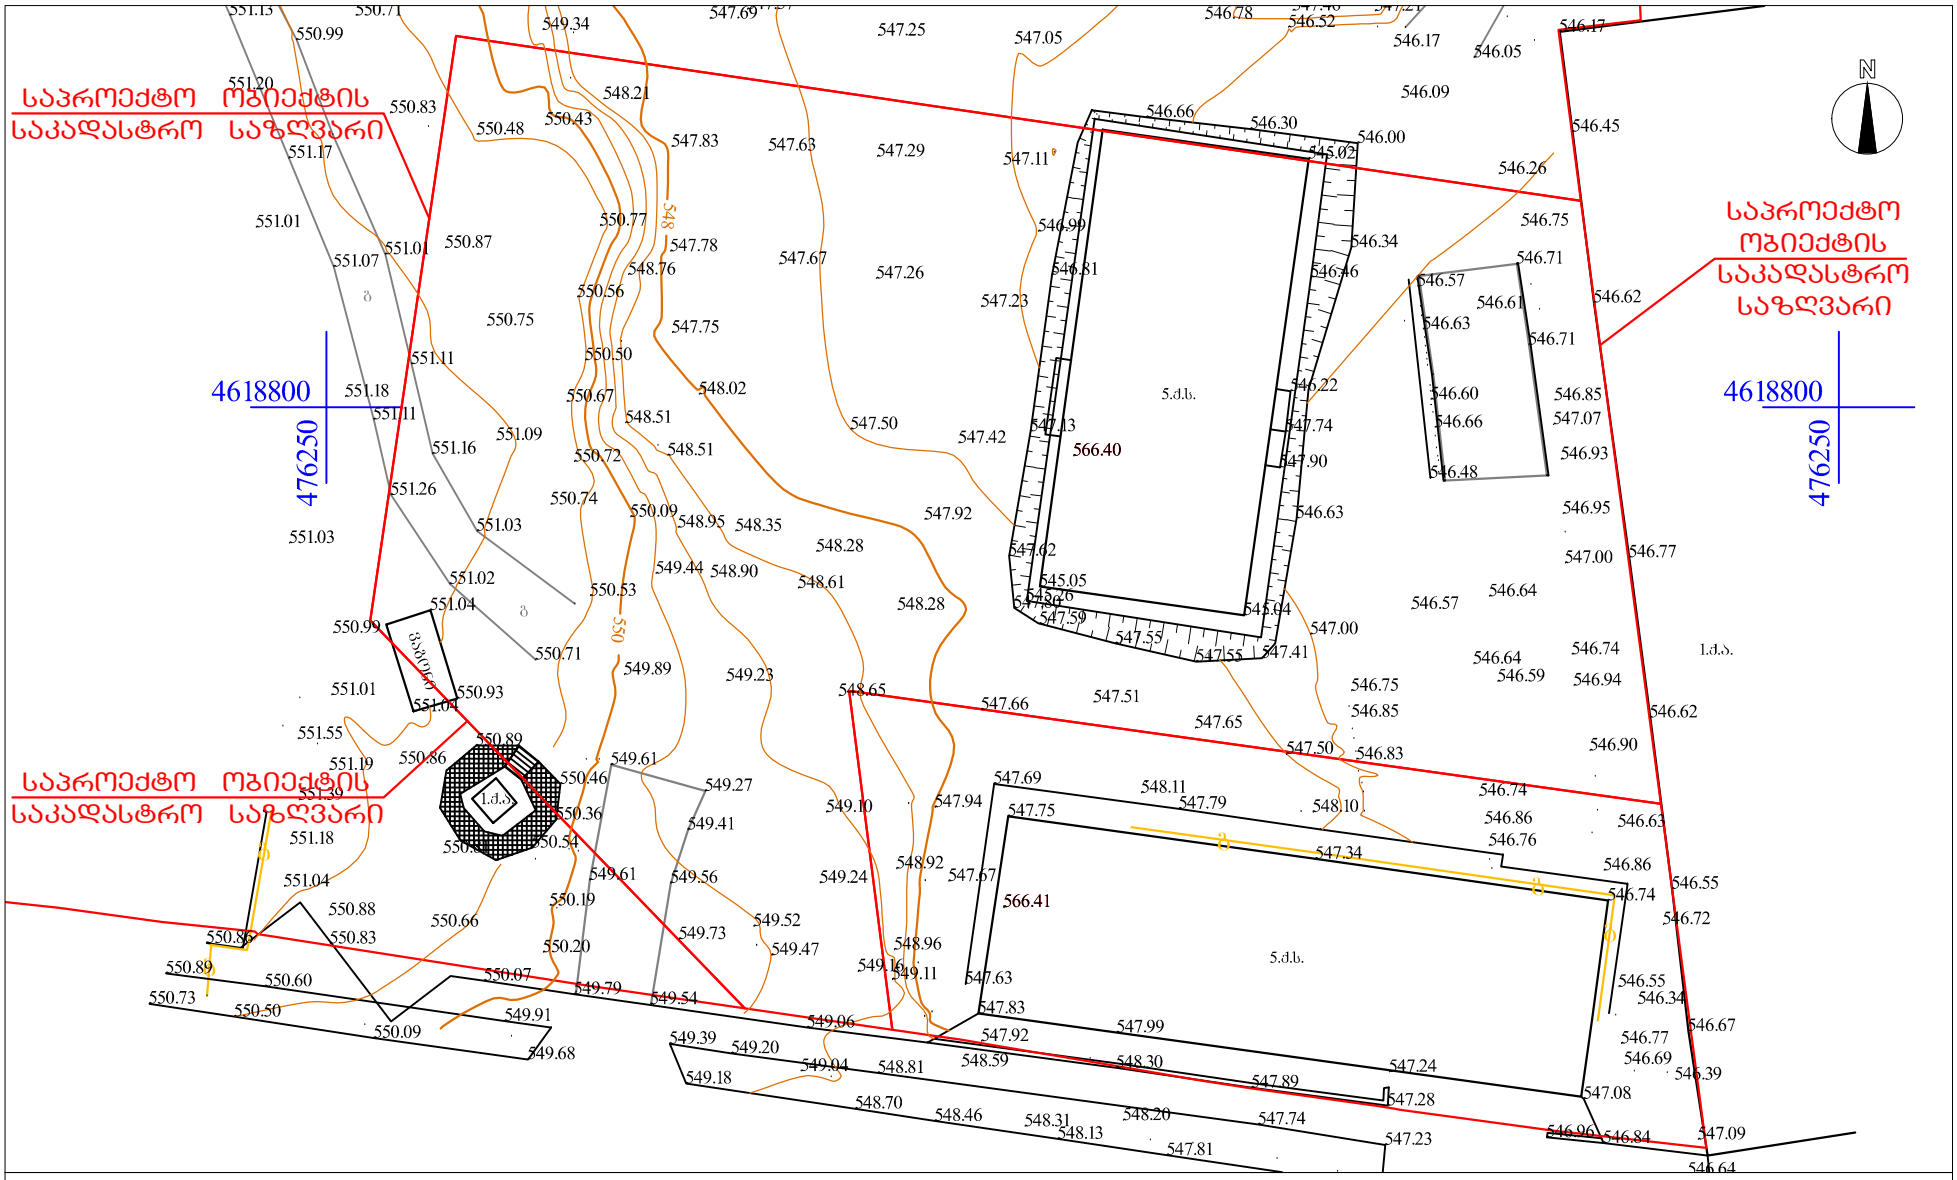


პირობითი აღნიშვნები

| | | | |
|---|---|---|---|
| ძ.ს. შენობა | ნაკვეთის საზღვარი | საინჟინრო-ტექნიკური ბა | საბაზო ნიშანი |
| ბეტონი | ბრუნტის ბზა | შლაბაუმი | ელ. ბოძი |
| | ასფალტი | | ორკანი |
| ტრანსფორმატორი | ბიშკარი | ხეები | 567.21 შენობის სიმაღლე |
| კედელი | ბაზი | დინე | UTM- საკოორდინატო |

| შპს „ტერაგრაფიკი“ | | |
|---|---|---|
| დირექტორი | | შ. შხაკაძე |
| კომპიუტერული უზრუნველყოფა | | ი. თალაკვაძე |
| აზომვა შეასრულა | | ვ. თაფლაძე |
| დამკვეთი | | |
| მასშტაბი 1:500 | 12.06.2014 | |