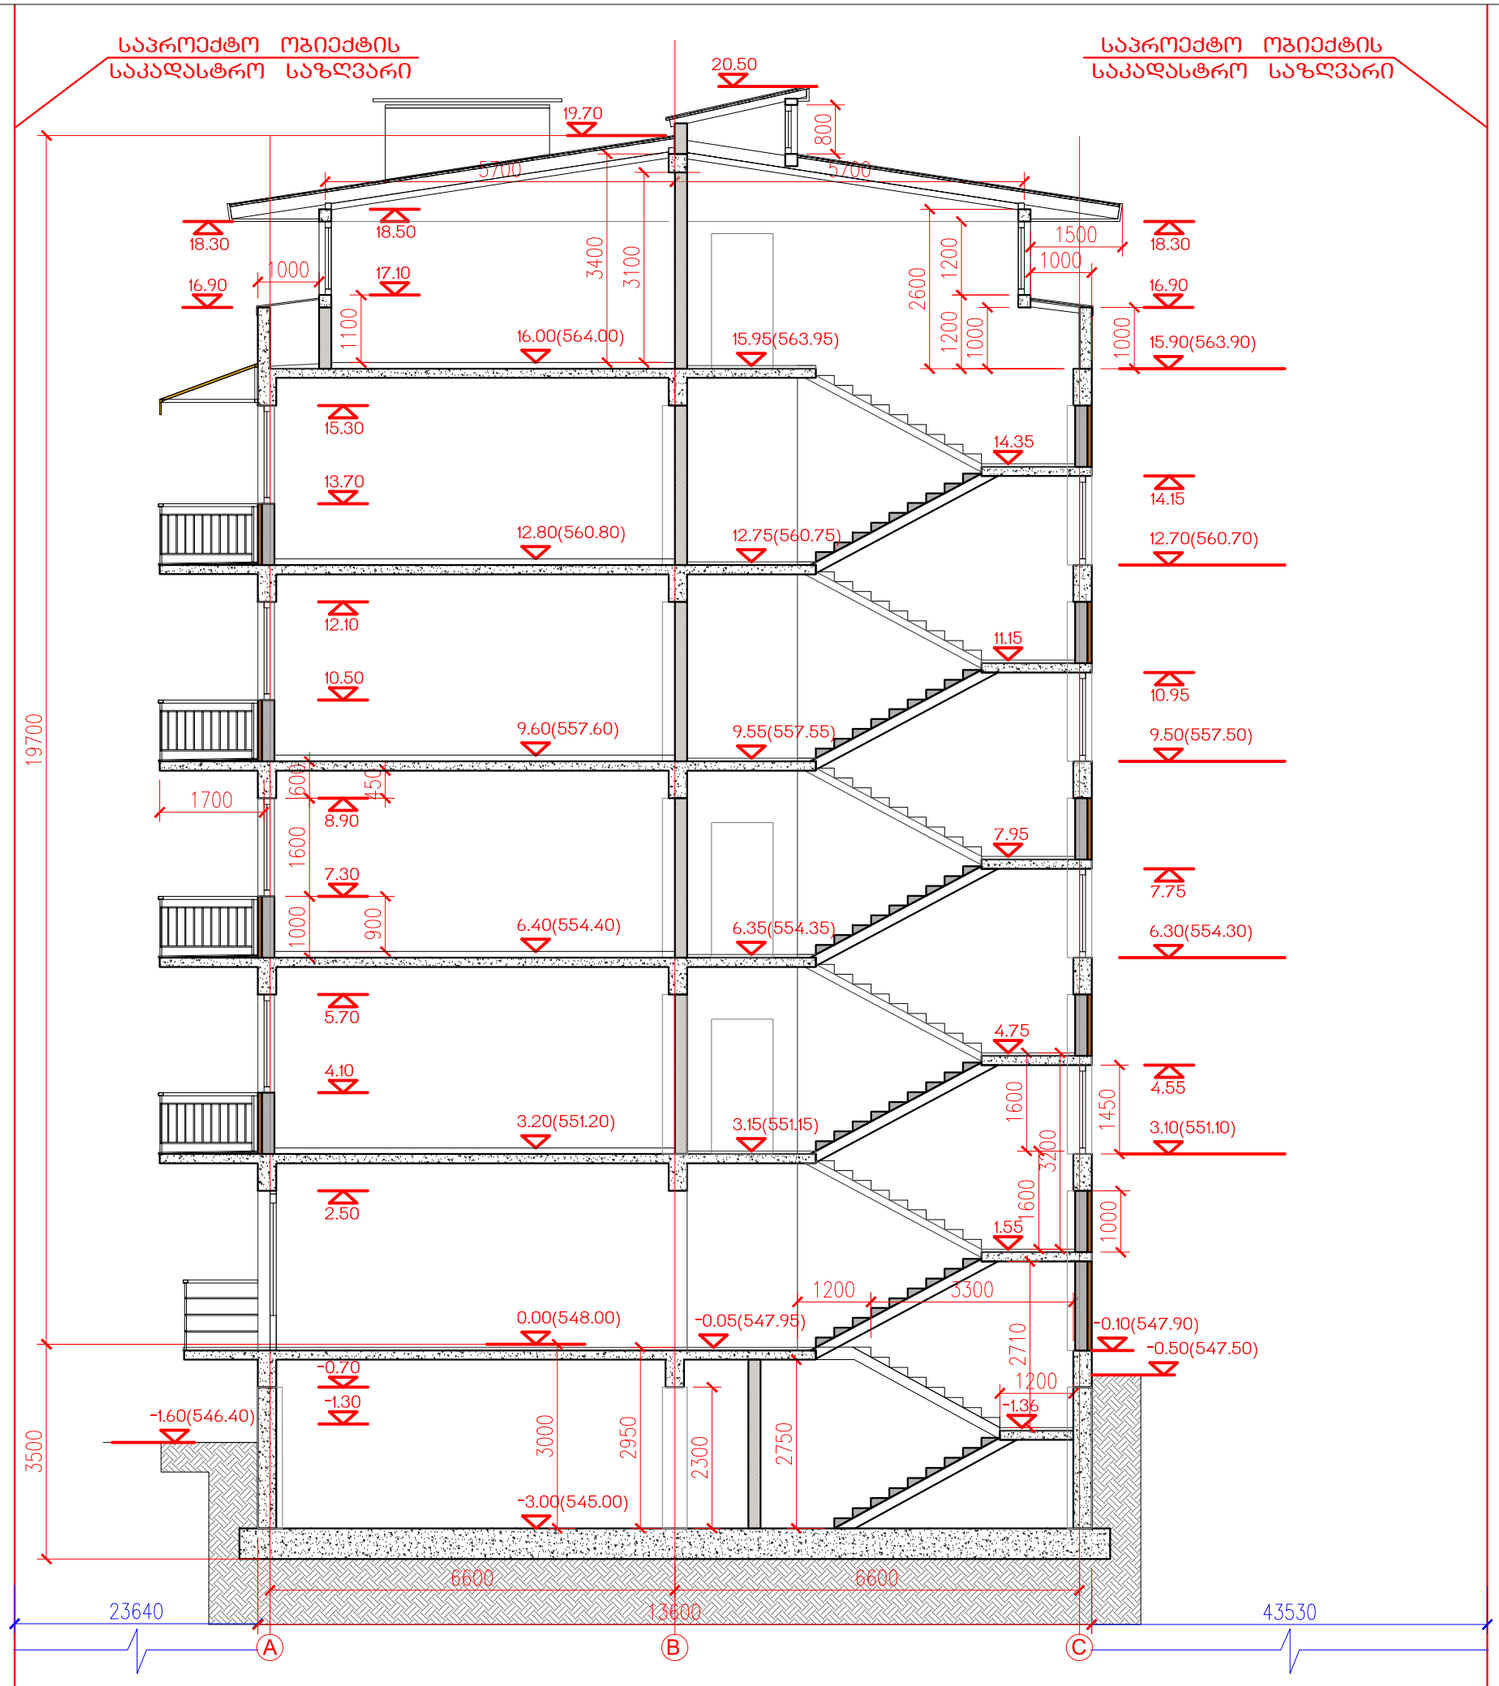

საცხოვრებელი კომპლექსი ჯიქიას ქუჩაზე
„ჯეი-2“ III სახლი

ტექნიკურ-ეკონომიკური პარამეტრები

მიწის ნაკვეთის ფართი	3600.0 მ²
მოშენების ფართი	422.8 მ²
საერთო ფართი	2712.4 მ²
მათ შორის საცხოვრებელი ფართი	1793.9 მ²
საზაფხულო ფართი	237.7 მ²
ჩაშენებული სათავსები	25.3 მ²
ავტოსადგომი 13 მანქანისთვის	341.1 მ²
სადარბაზო და კიბის უჯრედი	314.4 მ²
K2-ის საანგარიშო ფართი გარე კონტურზე	2408.5 მ²
სამშენებლო ფართი	3093.0 მ²
მათ შორის 0.00-ის ზევით	2679.5 მ²
0.00-ის ქვევით	413.5 მ²
სამშენებლო მოცულობა	10021.7 მ³
მათ შორის 0.00-ის ზევით	8574.4 მ³
0.00-ის ქვევით	1447.3 მ³

შენობის კონსტრუქციული სიმაღლე
24.0 მ (-3.50 ნიშნულიდან +20.50 ნიშნულამდე)

ნახაზის დასახელება			მასშტაბი
ჭრილი 1-1 A-C ღერძებში			მ.1/100
file	korect J2-III.dwg	layout chrili 1-1	ფორმ. A3
შპს ჯეი2	მისამართი: ქ.თბილისი, ვაკე-საბურთალოს რ-ნი ჯიქიას ქ.№10		
თანამდებობა	გვარი		ხელმოწერა
დირექტორი	დ.საგანელიძე		
პრ.კოორდინატორი	დ.ბუჩუკური		
არქიტექტორი	ს.მირზიაშვილი		
კონსტრუქტორი	გ.ბარბაძაძე		

სტადია	თარიღი	ფურც.რაოდ.	ფურცელი №
პროექტი	11.11.2014	14	ა-10

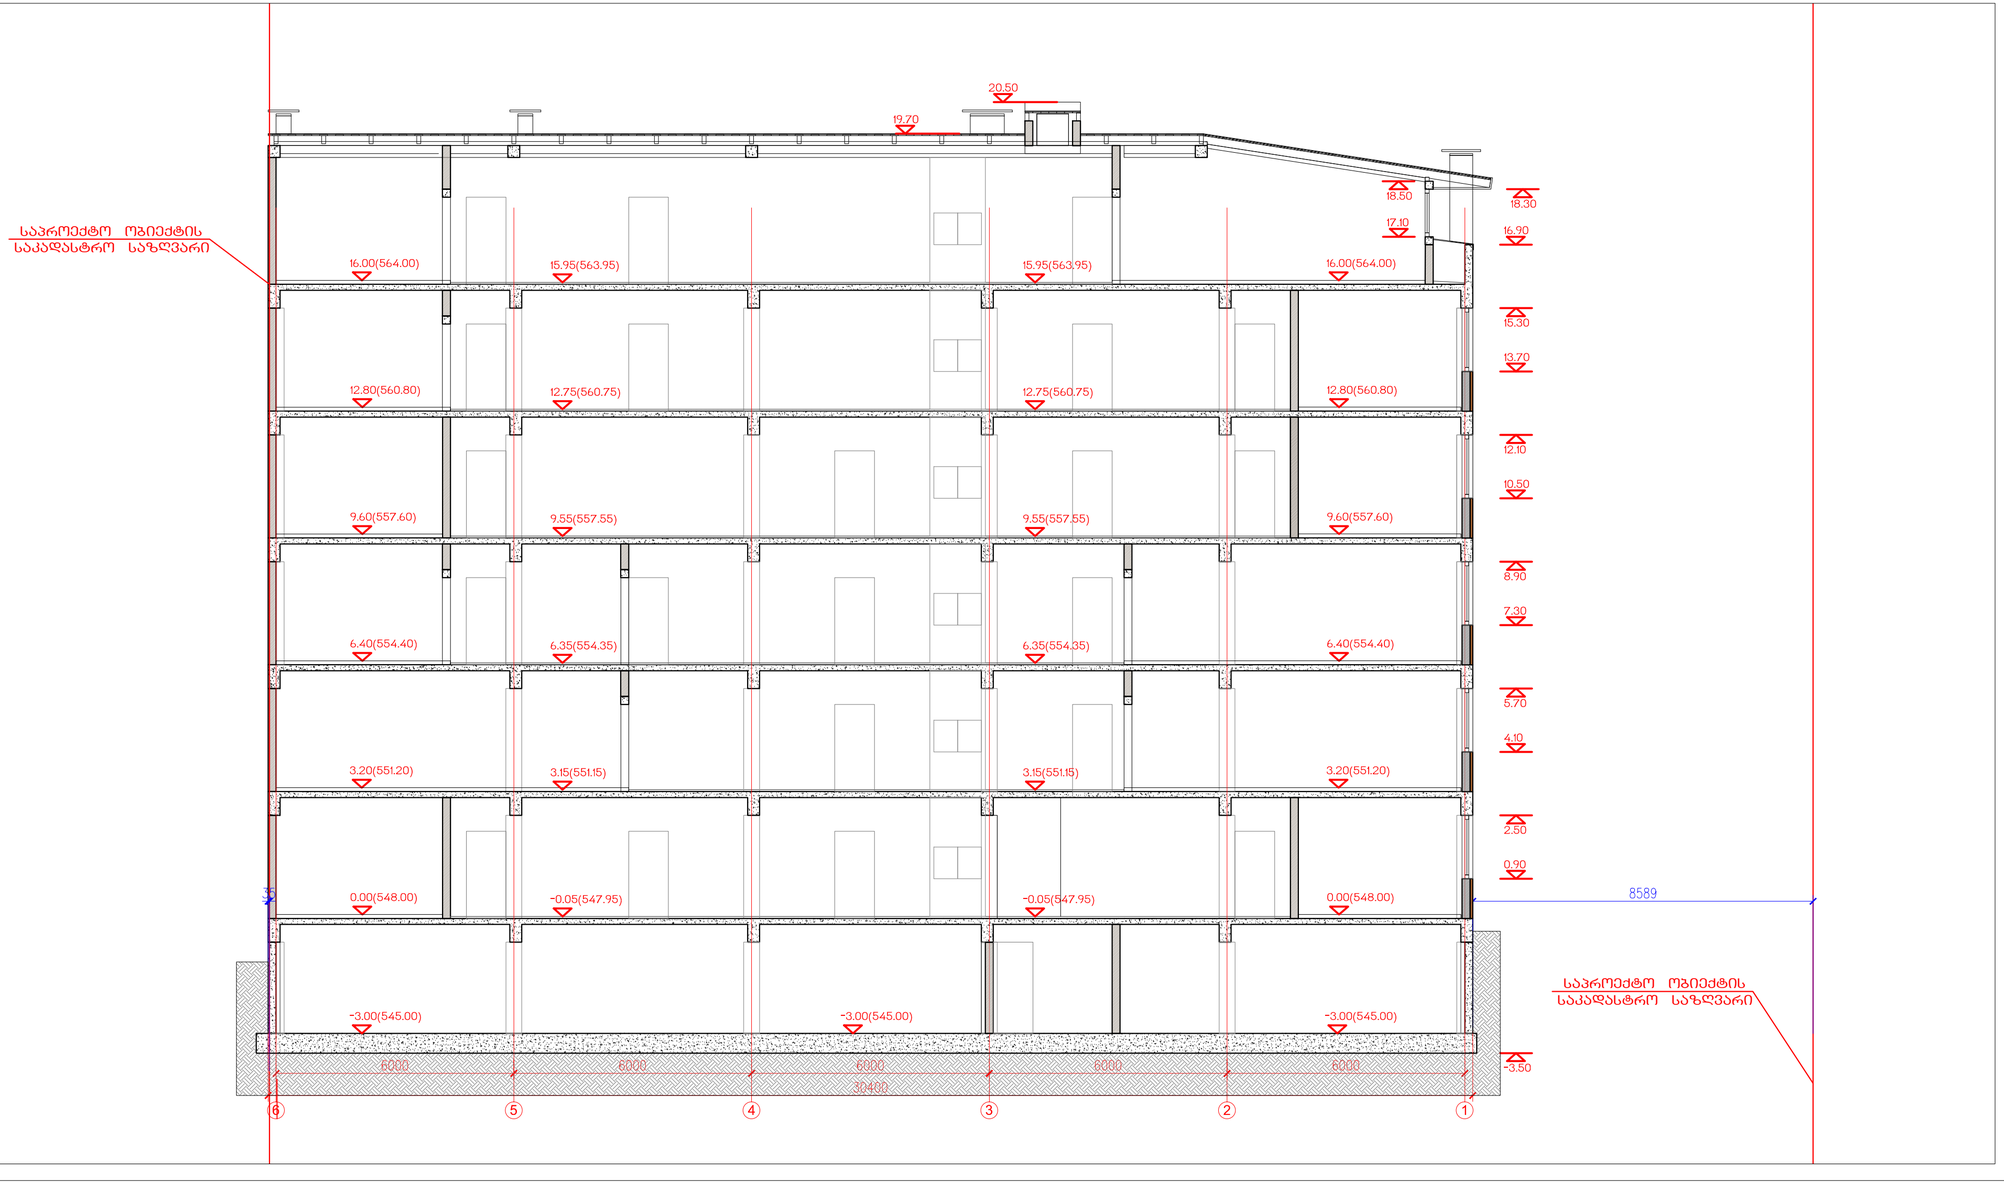

საცხოვრებელი კომპლექსი ჯიქიას ქუჩაზე
„ჯეი-2“ III სახლი

ტექნიკურ-ეკონომიკური პარამეტრები

მიწის ნაკვეთის ფართი	3600.0 მ²
მოშენების ფართი	422.8 მ²
საერთო ფართი	2712.4 მ²
მათ შორის საცხოვრებელი ფართი	1793.9 მ²
საზაფხულო ფართი	237.7 მ²
ჩაშენებული სათავსები ავტოსადგომი	25.3 მ²
13 მანქანისთვის	341.1 მ²
სადარბაზო და კიბის უჯრედი	314.4 მ²
K2-ის საანგარიშო ფართი გარე კონტურზე	2408.5 მ²
სამშენებლო ფართი	3093.0 მ²
მათ შორის 0.00-ის ზევით	2679.5 მ²
0.00-ის ქვევით	413.5 მ²
სამშენებლო მოცულობა	10021.7 მ³
მათ შორის 0.00-ის ზევით	8574.4 მ³
0.00-ის ქვევით	1447.3 მ³

შენობის კონსტრუქციული სიმაღლე
24.0 მ (-3.50 ნიშნულიდან +20.50 ნიშნულამდე)

ნახაზის დასახელება			მასშტაბი
ჭრილი 1-1 „ნ-1“ ღერძებში			მ.1/100
file	korect J2-III.dwg	layout	chrili 2-2	ფორმა.	330X650
შპს ჯეი2	მისამართი	ქ.თბილისი, ვაკე-საბურთალოს რ-ნი ჯიქიას ქ.№10		
თანამდებობა	გვარი		ხელმოწერა
დირექტორი	დ.საგანელიძე		
პრ.კორდინატორი	დ.გუნუკური		
არქიტექტორი	ს.მირზიაშვილი		
კონსტრუქტორი	გ.გაბარაშვილი		

სტადია	თარიღი	ფურცლების რაოდ.	ფურცლის №
პროექტი	11.11.2014	14	ა-11