ქ. თბილისი, ნაკვეთი №01.13.01.004.099
შერეული ფუნქციის ობიექტის პროექტი

სარდაფის სართულის გეგმა. მ 1:150

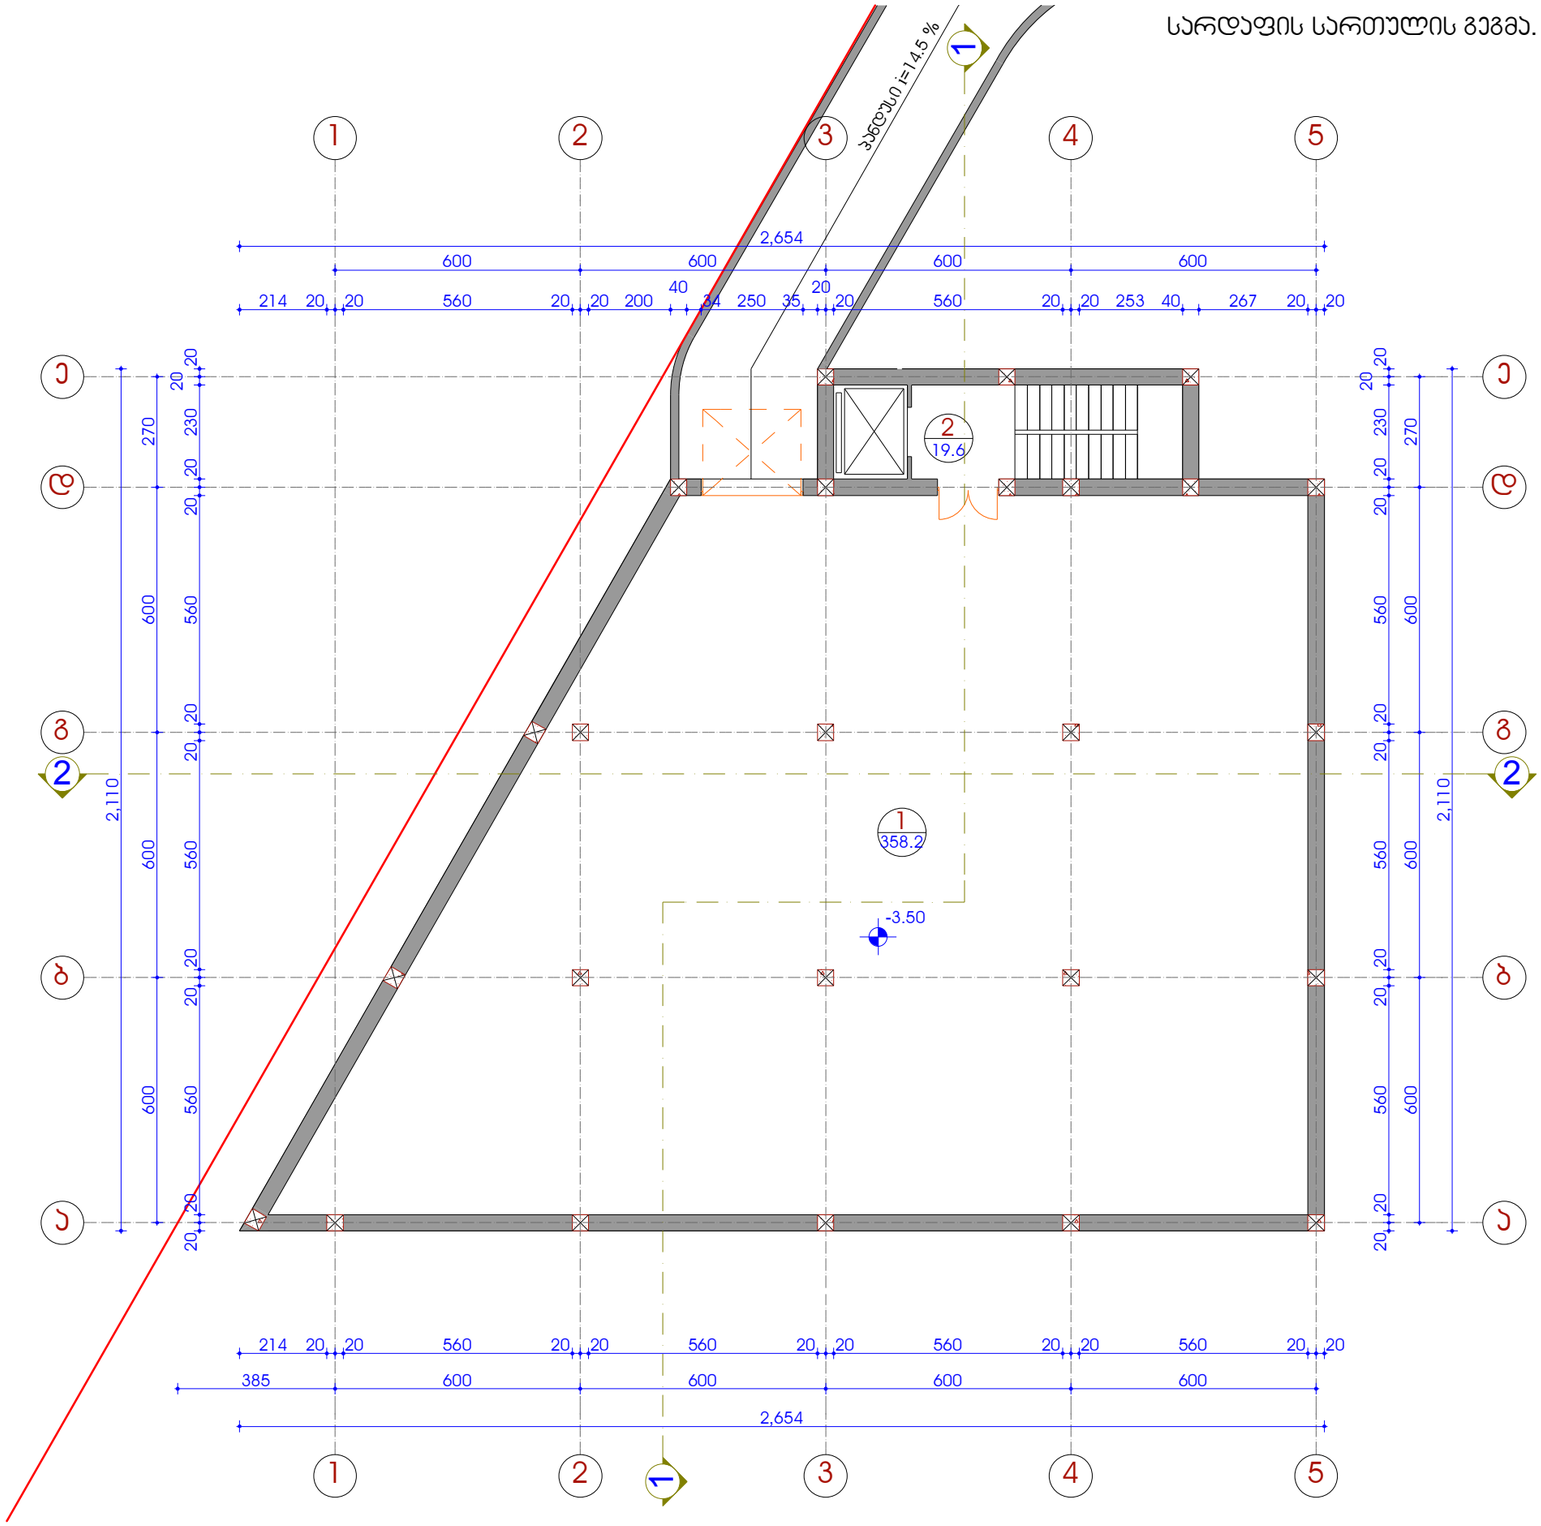

ფორმატი A-3 | თბილისი-2014 | დაკვეთა №

ექსპლიკაცია

1. სარდაფი
2. ჯიხის უჯრედი და სადარბაზო

პირობითი ნიშნები

- 1 / 22.9 — ექსპლიკაციის ნომერი / ფართობი (მ²)
- კედელი
- პოლონა
- ღერძის ხაზი
- საყრდენსტრო საზღვარი
- 0.00 — არქიტექტურული ნიშნული

შენიშვნები

შენობის ნიშნული 0.00 შეესაბამება აბსოლიტურ ნიშნულს 425.50

დამკვეთი: შ.პ.ს. "ბელო და პომპანია"

მისამართი:

პრ. საბელნოდება:
ქ. თბილისი, ნაკვეთი №01.13.01.004.099
შერეული ფუნქციის ობიექტის პროექტი

თანამდებობა	გვარი	ხელმოწერა
ხელმძღვანელი	გ. ხარაბაძე	
პრ. პატრონი	ზ. მათიაშვილი	
პრ. პატრონი	ლ. მათიაშვილი	
დამპროექტებელი	ლ. მათიაშვილი	

შ.პ.ს. "ივერია"
ს/კ 405036134

მისამართი: ტაშკენტის ქ № 10 ა

თარიღი	2014
მასშტაბი	

ნახაზი:

სტადია	ფურცელი	ფურცლები
პ.		

ქ. თბილისი, ნაკვეთი №01.13.01.004.099
შერეული ფუნქციის ობიექტის პროექტი

პირველი სართულის გეგმა. მ 1:150

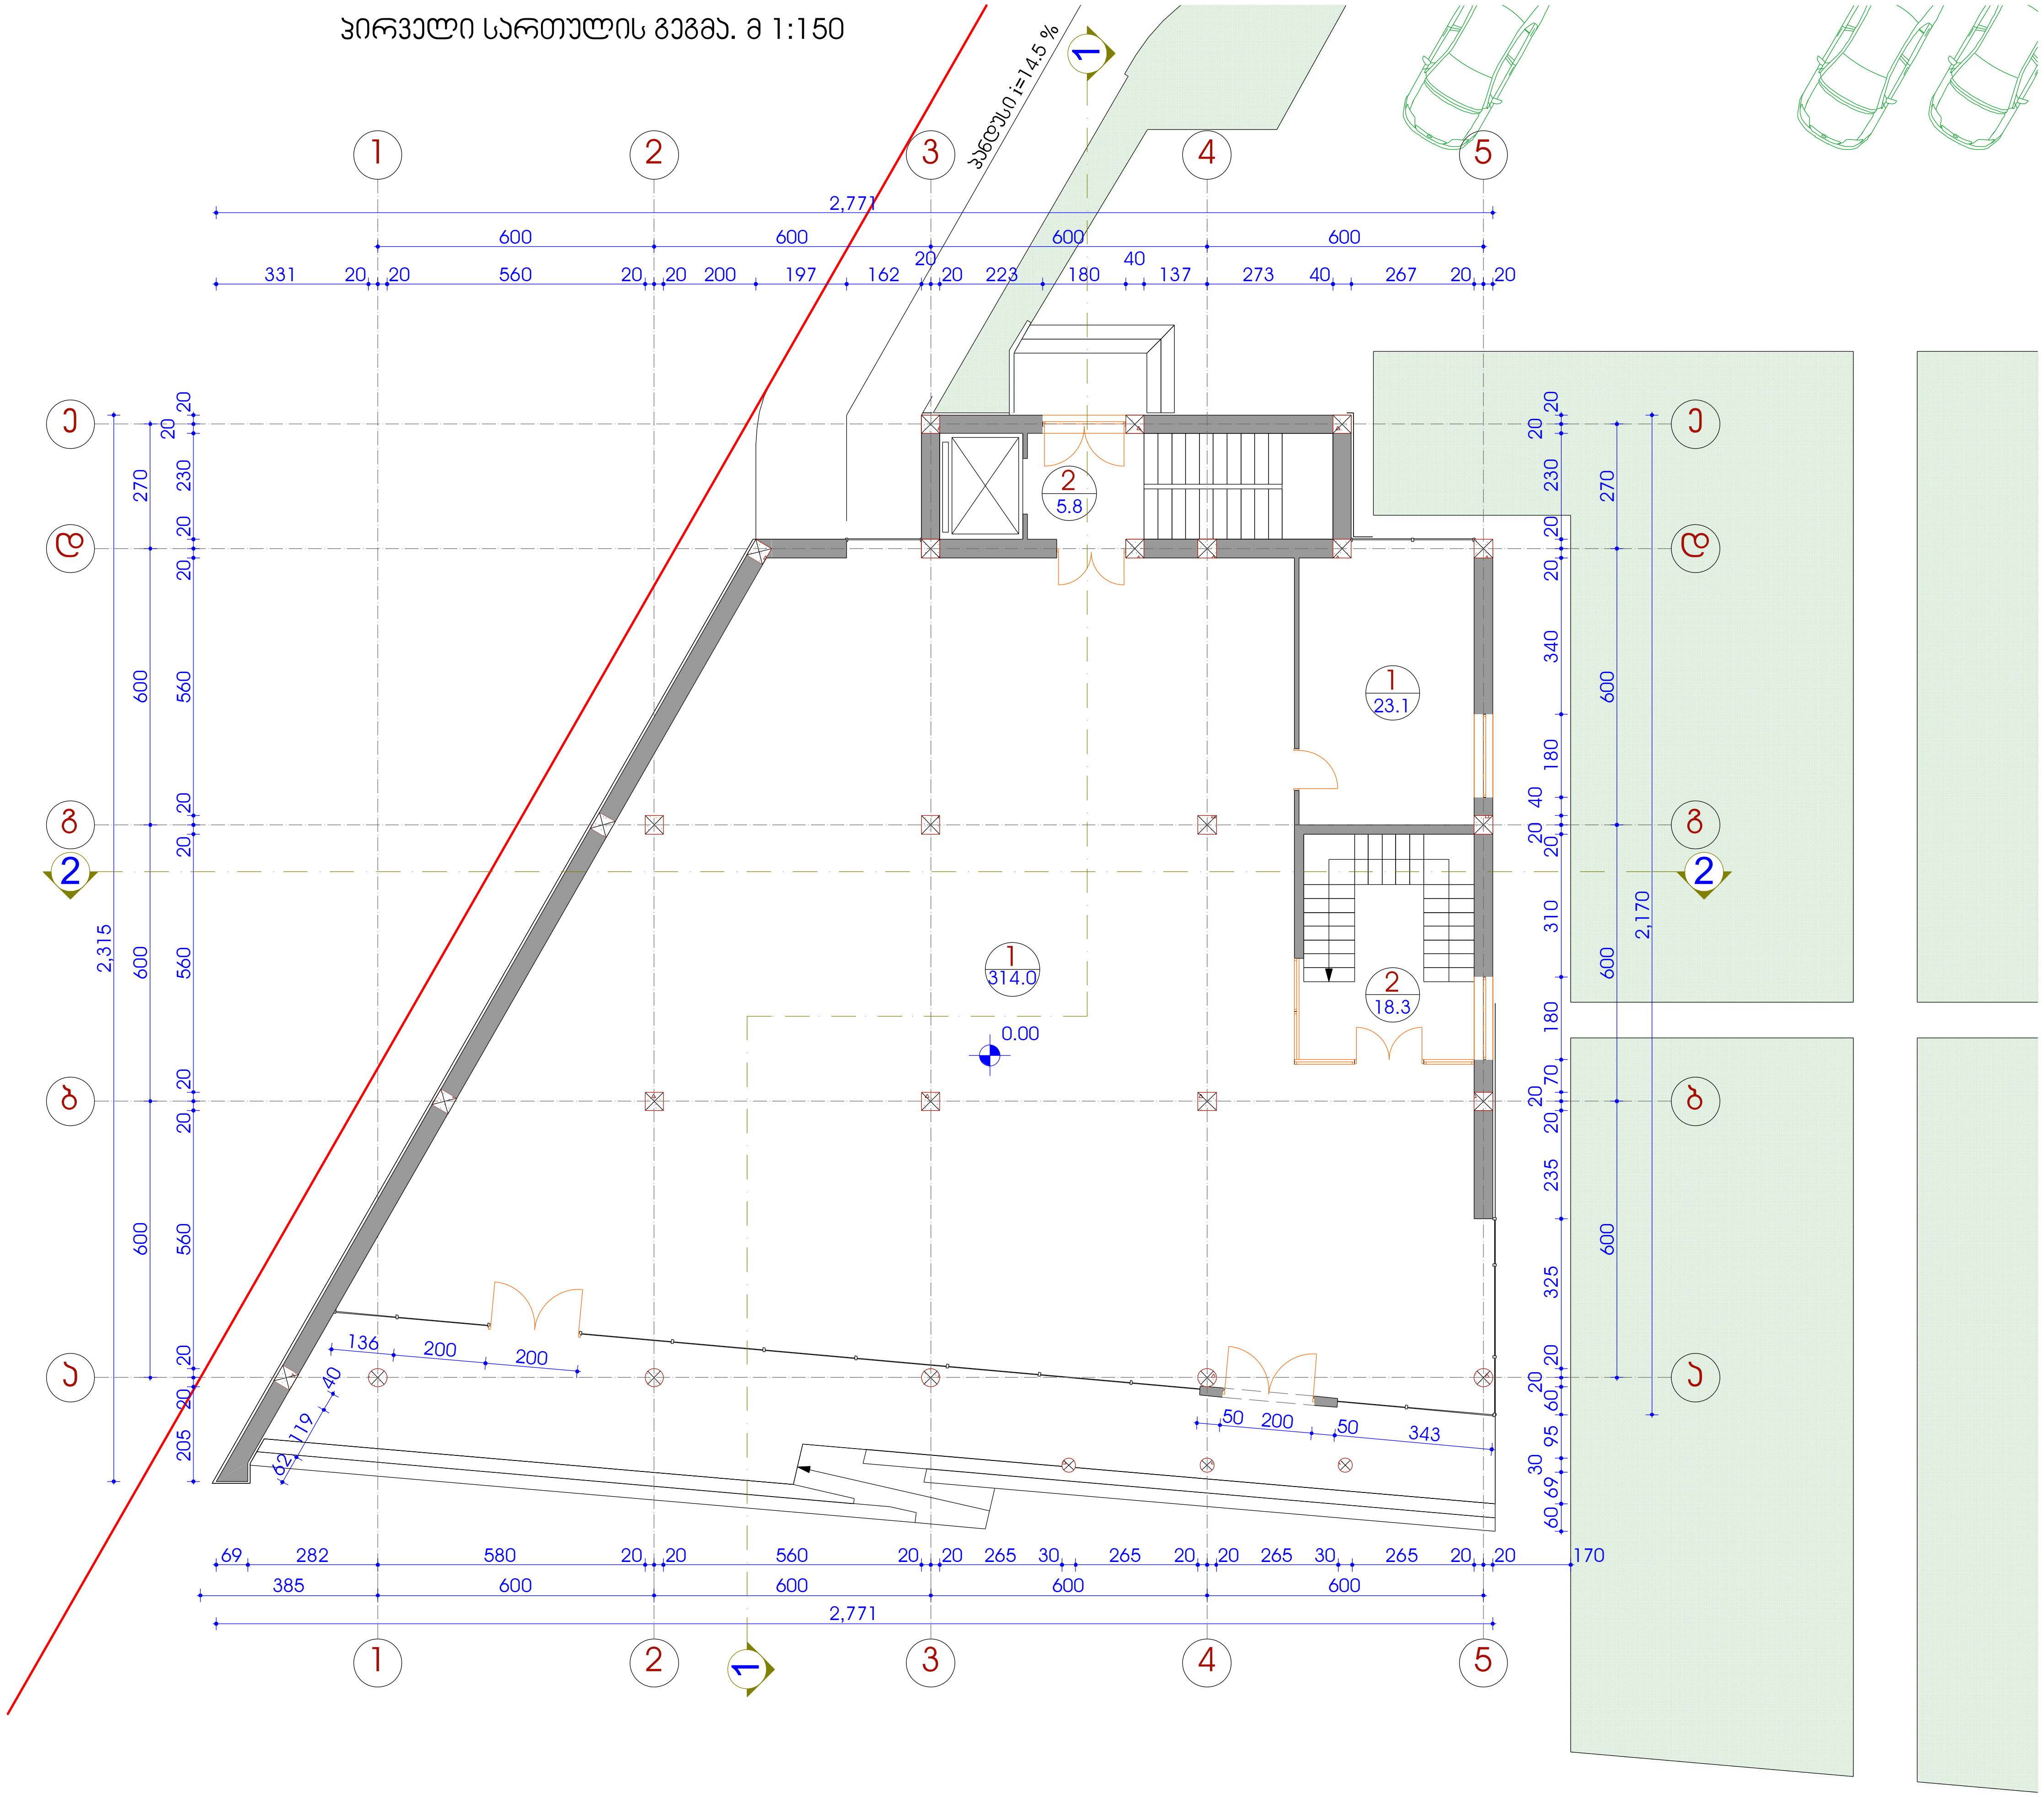

ფორმატი A-3	თბილისი-2014	
	დაკვეთა №	

ექსპლიკაცია

1. სავაჭრო კომერციული ფართობი
2. კიბის უჯრედი და სადარბაზო

პირობითი ნიშნები

- ექსპლიკაციის ნომერი
- ფართობი (მ²)
- კედელი
- კოლონა
- ღერძის ხაზი
- საკადასტრო საზღვარი
- 0.00 — არქიტექტურული ნიშნული

შენიშვნები

შენობის ნიშნული 0.00 შეესაბამება აბსოლიტურ ნიშნულს 425.50

დამკვეთი: შ.პ.ს. "ბელო და კომპანია"

მისამართი:

პრ. სახელწოდება:

ქ. თბილისი, ნაკვეთი №01.13.01.004.099
შერეული ფუნქციის ობიექტის პროექტი

თანამდებობა	*გვარი*	*ხელმოწერა*
ხელმძღვანელი	გ. ხარაბაძე	
პრ. ავტორი	ზ. მათიაშვილი	
პრ. ავტორი	ლ. მათიაშვილი	
დაამუშავა	ლ. მათიაშვილი	

შ.პ.ს. "ივერია"
ს/კ 405036134

მისამართი: ტაშკენტის ქ № 10 ა

თარიღი	*2014*	*ნახაზი:*
მასშტაბი		

სტადია	*ფურცელი*	*ფურცლები*
პ.		

ქ. თბილისი, ნაკვეთი №01.13.01.004.099
შერეული ფუნქციის ობიექტის პროექტი

მეორე სართულის გეგმა. მ 1:150

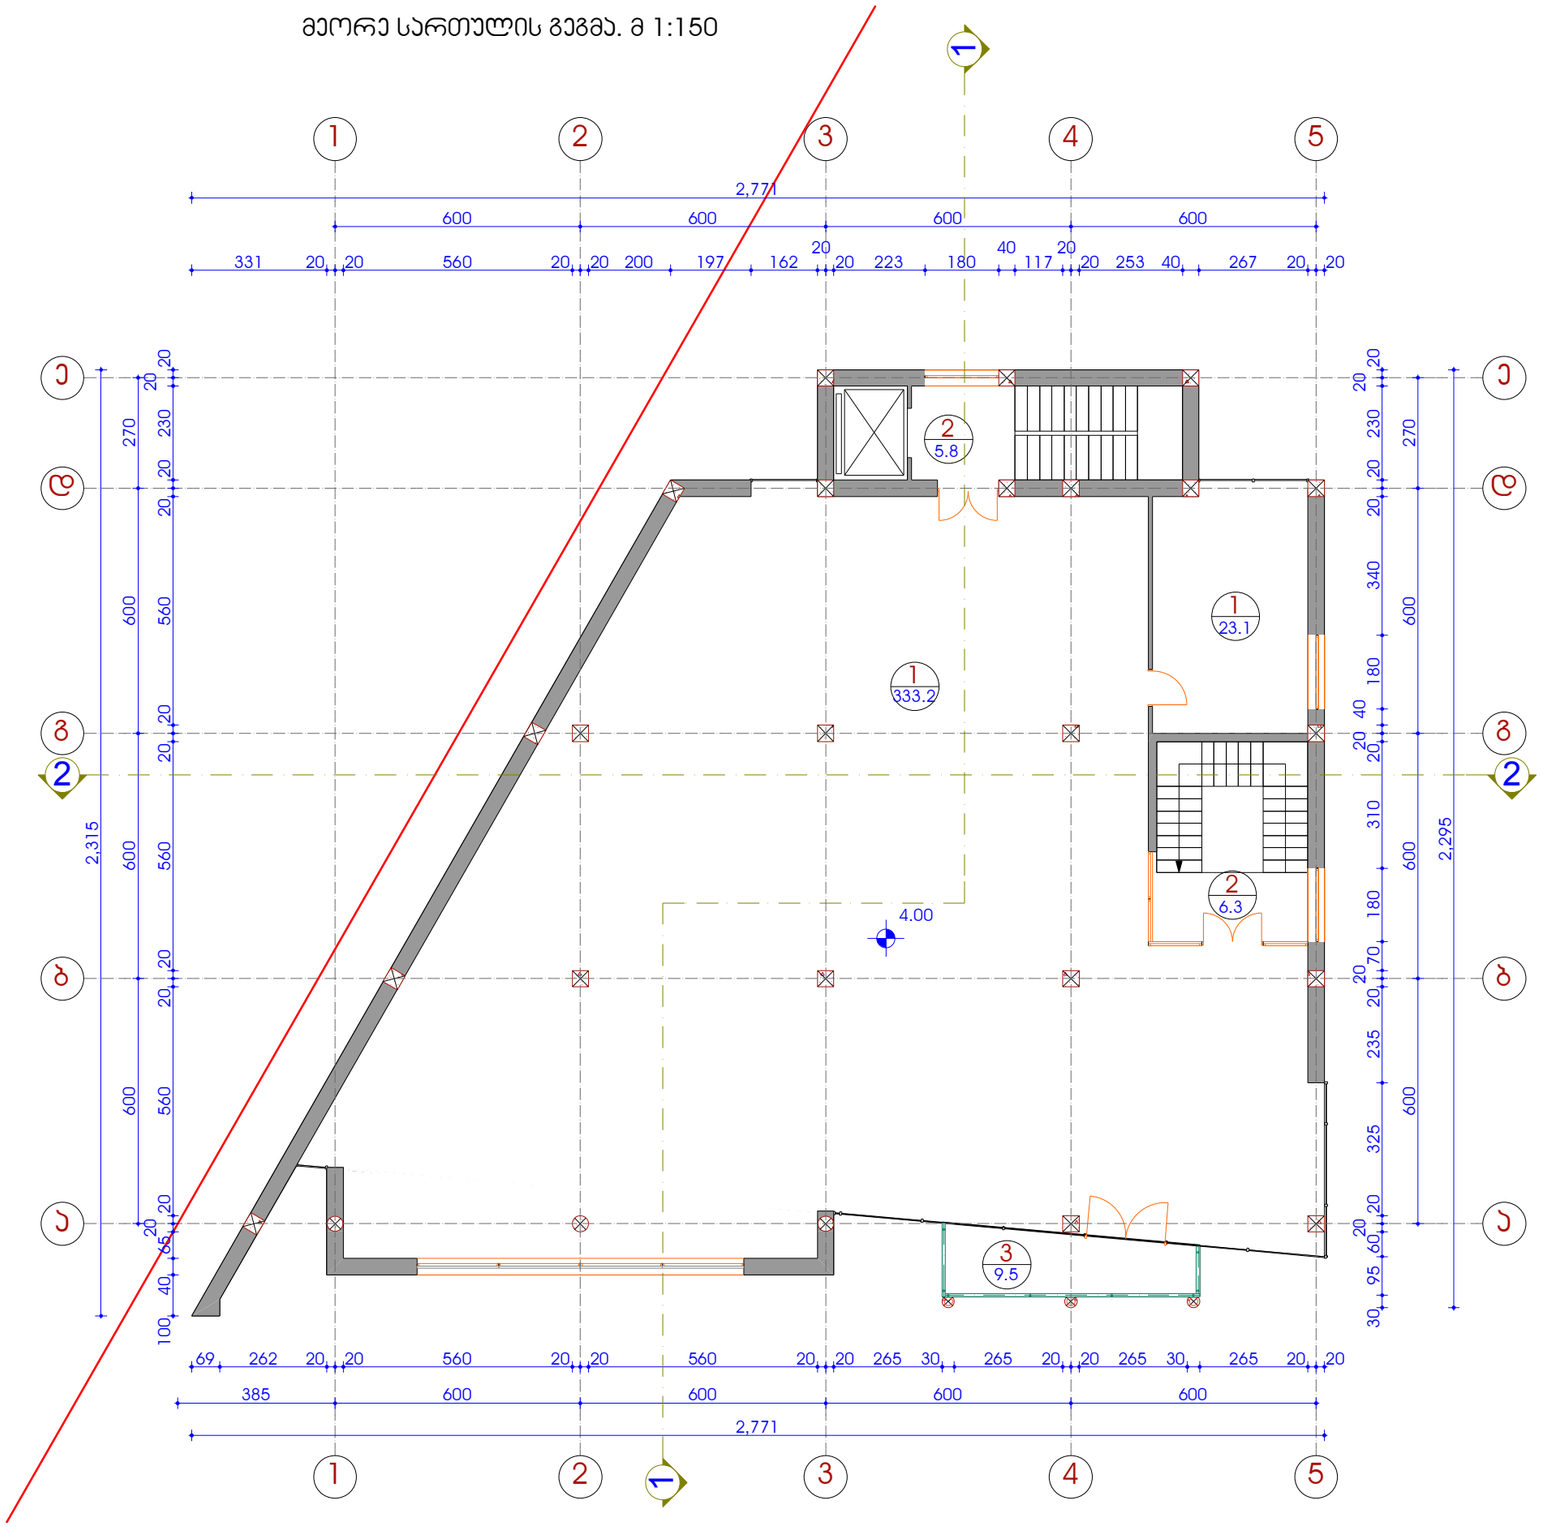

ფორმატი A-3 | თბილისი-2014 | დაკვეთა №

ექსპლიკაცია

1. სავაჭრო კომერციული ფართობი
2. კიბის უჯრედი და სადარბაზო
3. საზაფხულო ფართობი

პირობითი ნიშნები

- 1 / 22.9 — ექსპლიკაციის ნომერი / ფართობი (მ²)
- კედელი
- პოლონა
- ღერძის ხაზი
- საპროექტო საზღვარი
- 0.00 — არქიტექტურული ნიშნული

შენიშვნები

შენობის ნიშნული 0.00 შეესაბამება აბსოლიტურ ნიშნულს 425.50

დამკვეთი: შ.პ.ს. "ბელო და კომპანია"

მისამართი:

პრ. სახელწოდება:
ქ. თბილისი, ნაკვეთი №01.13.01.004.099
შერეული ფუნქციის ობიექტის პროექტი

თანამდებობა	გვარი	ხელმოწერა
ხელმძღვანელი	გ. ხარაბაძე	
პრ. ავტორი	ზ. მათიაშვილი	
პრ. ავტორი	ლ. მათიაშვილი	
დამპროექტებელი	ლ. მათიაშვილი	

შ.პ.ს. "ივერია"
ს/კ 405036134

მისამართი: ტაშკენტის ქ № 10 ა

თარიღი 2014

მასშტაბი

ნახაზი:

სტადია	ფურცელი	ფურცლები
პ.		

ქ. თბილისი, ნაკვეთი №01.13.01.004.099
შერეული ფუნქციის ობიექტის პროექტი

მესამე სართულის გეგმა. მ 1:150

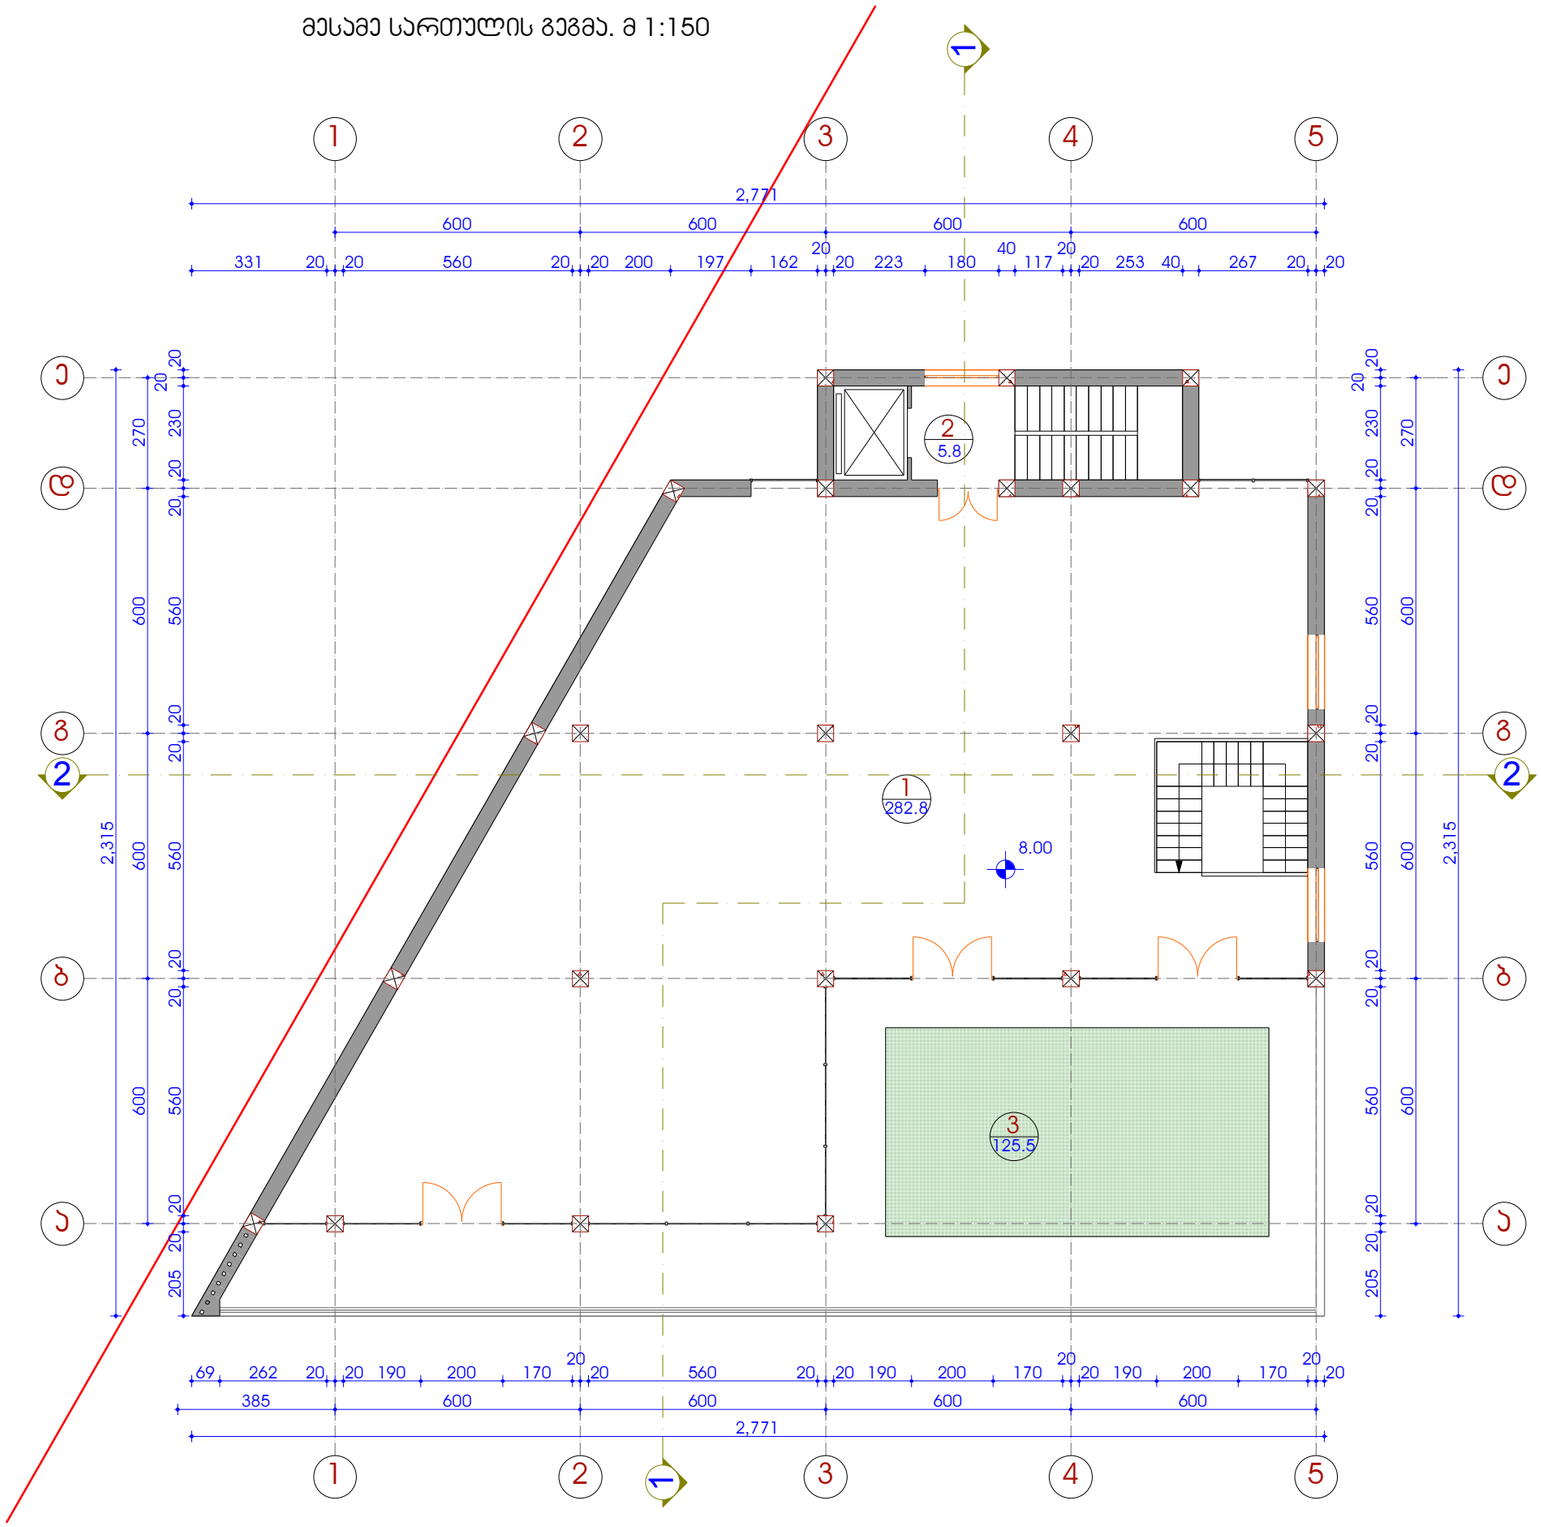

ფორმატი A-3	თბილისი-2014
	დაკვეთა №

ექსპლიკაცია

1. საოფისე ფართობი
2. ჯიხის უჯრედი და სადარბაზო
3. საზაფხულო ფართობი

პირობითი ნიშნები

- 1 / 22.9 — ექსპლიკაციის ნომერი / ფართობი (მ²)
- — ჯედელი
- — პოლონა
- — ღერძის ხაზი
- — საკადასტრო საზღვარი
- 0.00 — არქიტექტურული ნიშნული

შენიშვნები

შენობის ნიშნული 0.00 შეესაბამება აბსოლიტურ ნიშნულს 425.50

დამკვეთი:
შ.პ.ს. "ბელო და კომპანია"

მისამართი:

პრ. საბელნოდება:
ქ. თბილისი, ნაკვეთი №01.13.01.004.099
შერეული ფუნქციის ობიექტის პროექტი

თანამდებობა	*გვარი*	*ხელმოწერა*
ხელმძღვანელი	გ. ხარაბაძე	
პრ. ავტორი	ზ. მათიაშვილი	
პრ. ავტორი	ლ. მათიაშვილი	
დამპროექტებელი	ლ. მათიაშვილი	

შ.პ.ს. "ივერია"
ს/კ 405036134

მისამართი:
ტაშკენტის ქ № 10 ა

თარიღი 2014
მასშტაბი
ნახაზი:

სტადია	*ფურცელი*	*ფურცლები*
პ.		

ქ. თბილისი, ნაკვეთი №01.13.01.004.099
შერეული ფუნქციის ობიექტის პროექტი

გეგმა +11.30 ნიშნულზე. მ 1:150

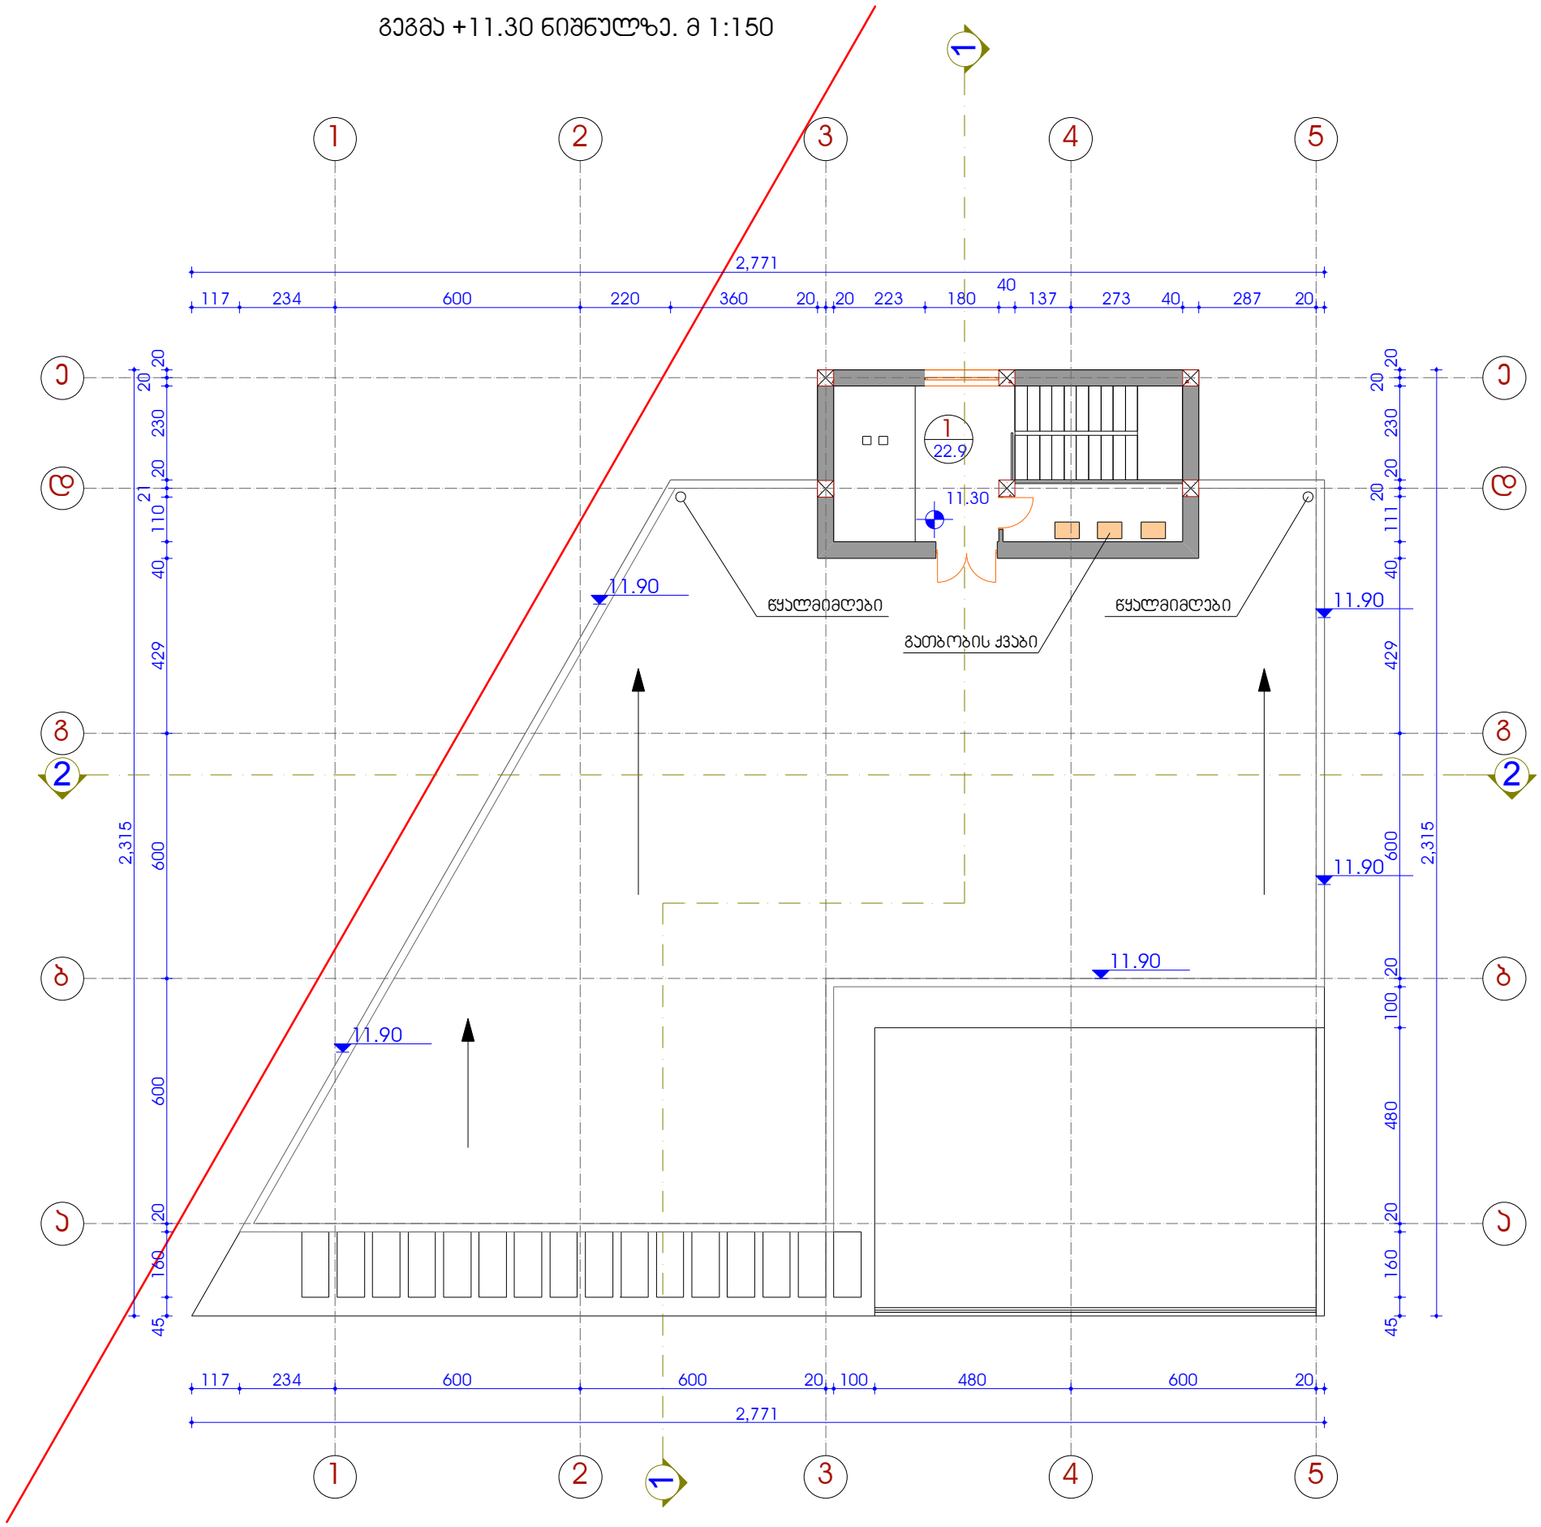

ფორმატი A-3	თბილისი-2014	
	დაკვეთა №	

ექსპლიკაცია

1. ლიფტის სამანქანო ოთახი

პირობითი ნიშნები

- 1 / 22.9 — ექსპლიკაციის ნომერი
- ფართობი (მ²)
- კედელი
- პოლონა
- ღერძის ხაზი
- საპროექტო საზღვარი
- 0.00 — არქიტექტურული ნიშნული

შენიშვნები

შენობის ნიშნული 0.00 შეესაბამება აბსოლიტურ ნიშნულს 425.50

დამკვეთი:
შ.პ.ს. "ბელო და პრომპანია"

მისამართი:

პრ. სახელწოდება:
ქ. თბილისი, ნაკვეთი №01.13.01.004.099
შერეული ფუნქციის ობიექტის პროექტი

თანამდებობა	გვარი	ხელმოწერა
ხელმძღვანელი	გ. ხარაბაძე	
პრ. ავტორი	ზ. მათიაშვილი	
პრ. ავტორი	ლ. მათიაშვილი	
დამპროექტებელი	ლ. მათიაშვილი	

შ.პ.ს. "ივერია"
ს/კ 405036134

მისამართი:
ტაშკენტის ქ № 10 ა

თარიღი 2014

ნახაზი:

მასშტაბი

სტადია	ფურცელი	ფურცლები
პ.		

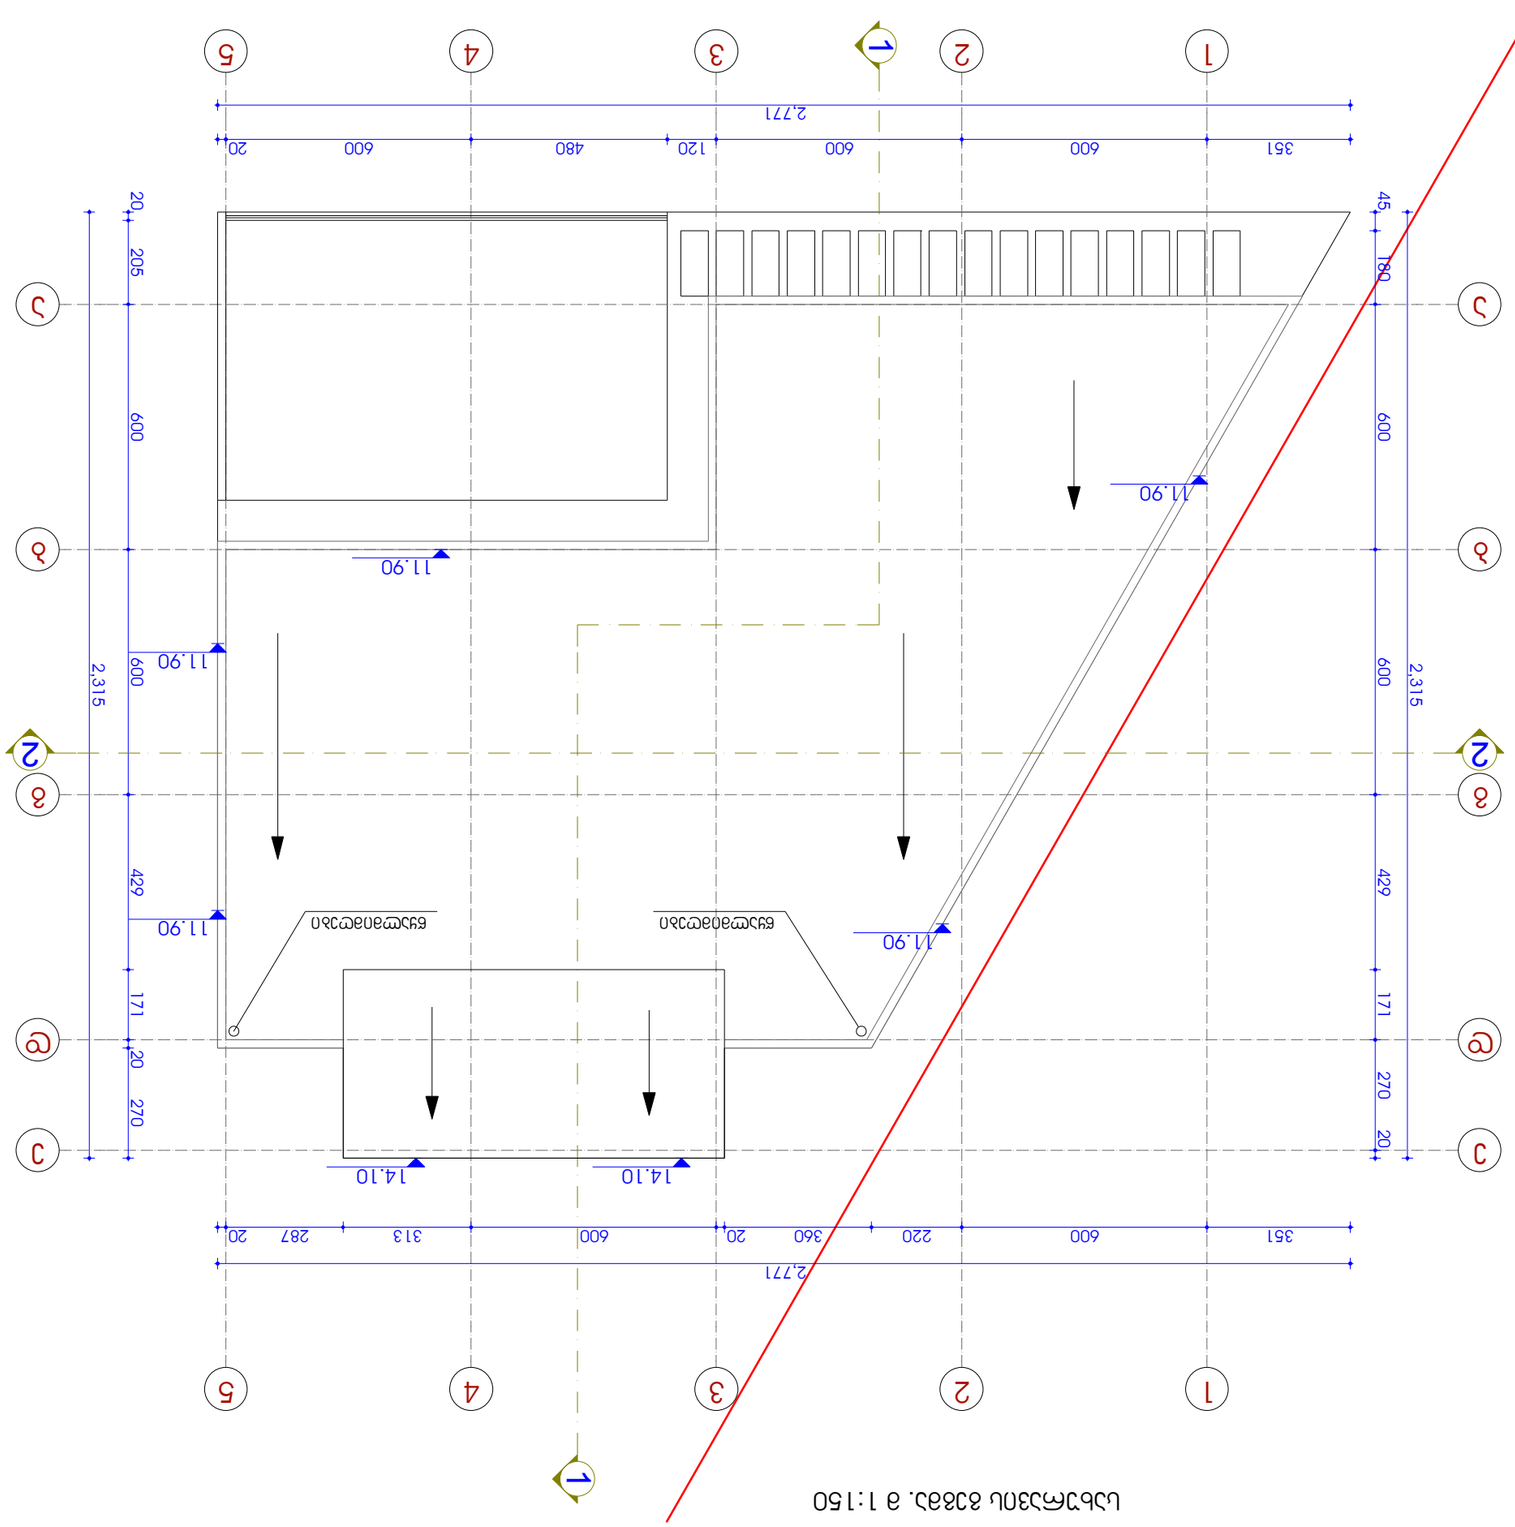












