
# I სართულის გეგმა

297.88 მ²
მაყურებელთა სავარძლების რაოდენობა

მაყურებელთა სავარძლების ნომერი

ბაზის ნიშნული ±0.00


ტროტუარის ნიშნული

ასაწევი პანდუსი

ტროტუარის ნიშნული

ტროტუარის ნიშნული

ტროტუარის ნიშნული

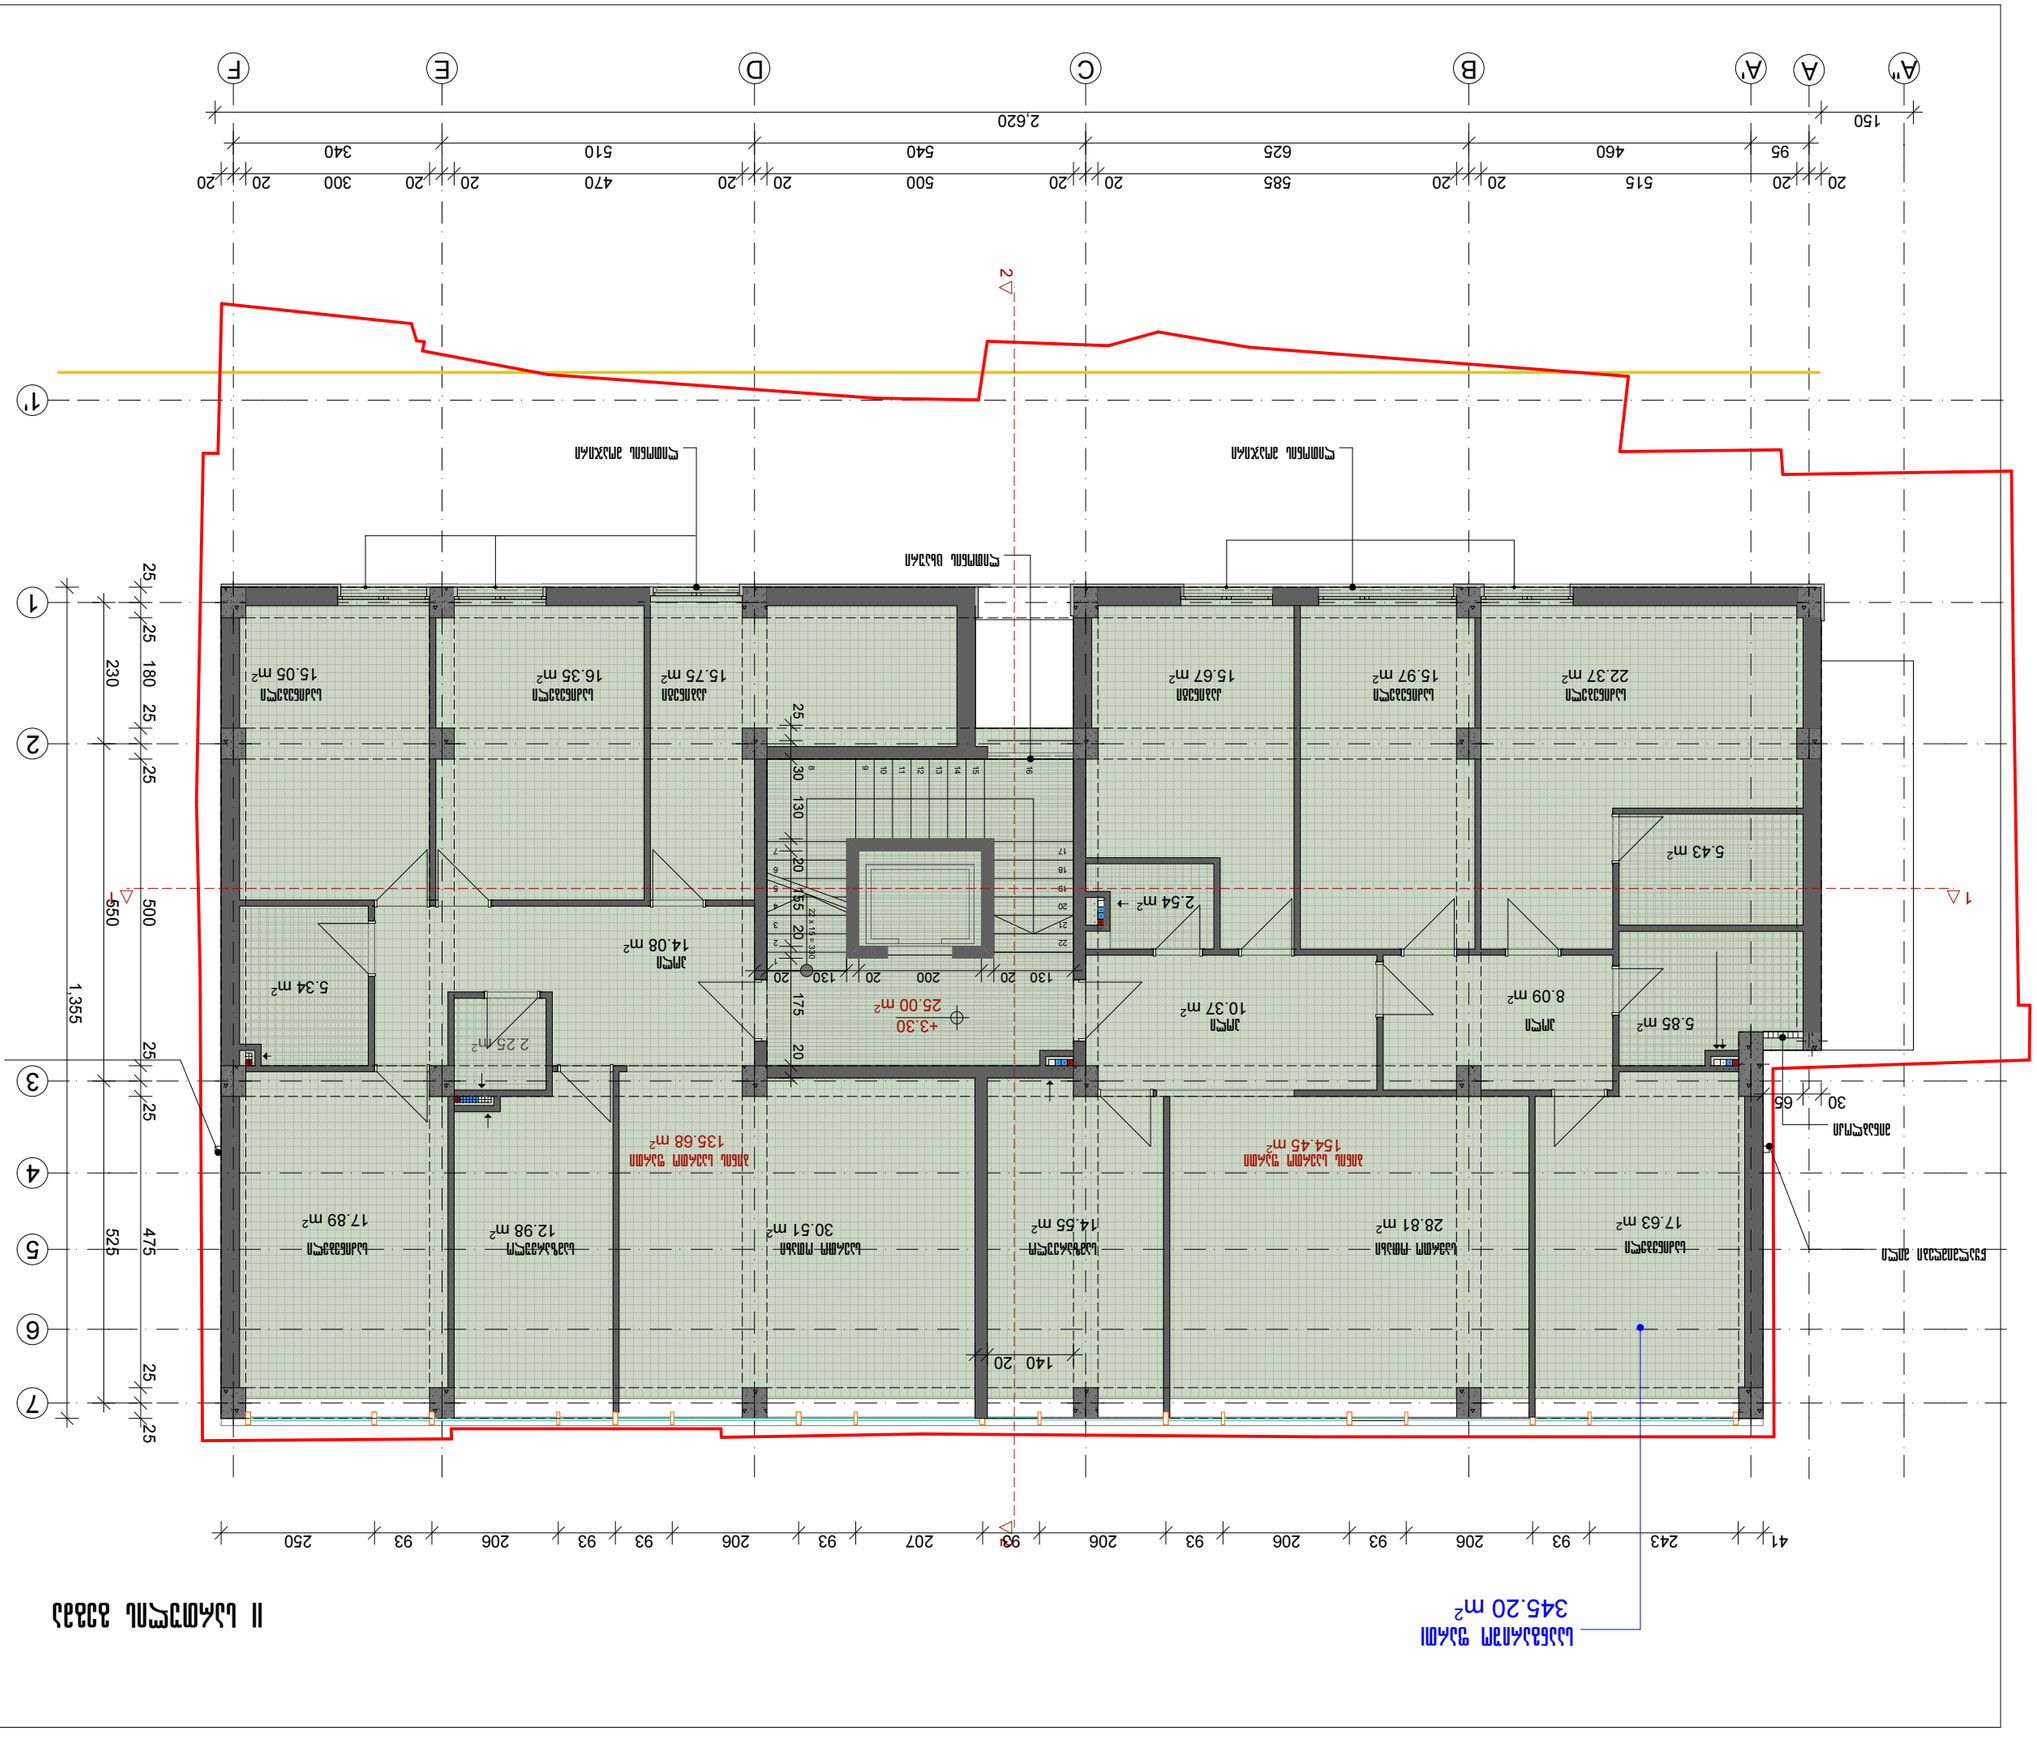





# III სართულის გეგმა 1:100

| | | | |
|---|---|---|---|
| | | | |
| | | | |
| | | | |

# IV სართულის გეგმა

**258.92 m²**
სველი წერტილების ფრაგმენტი

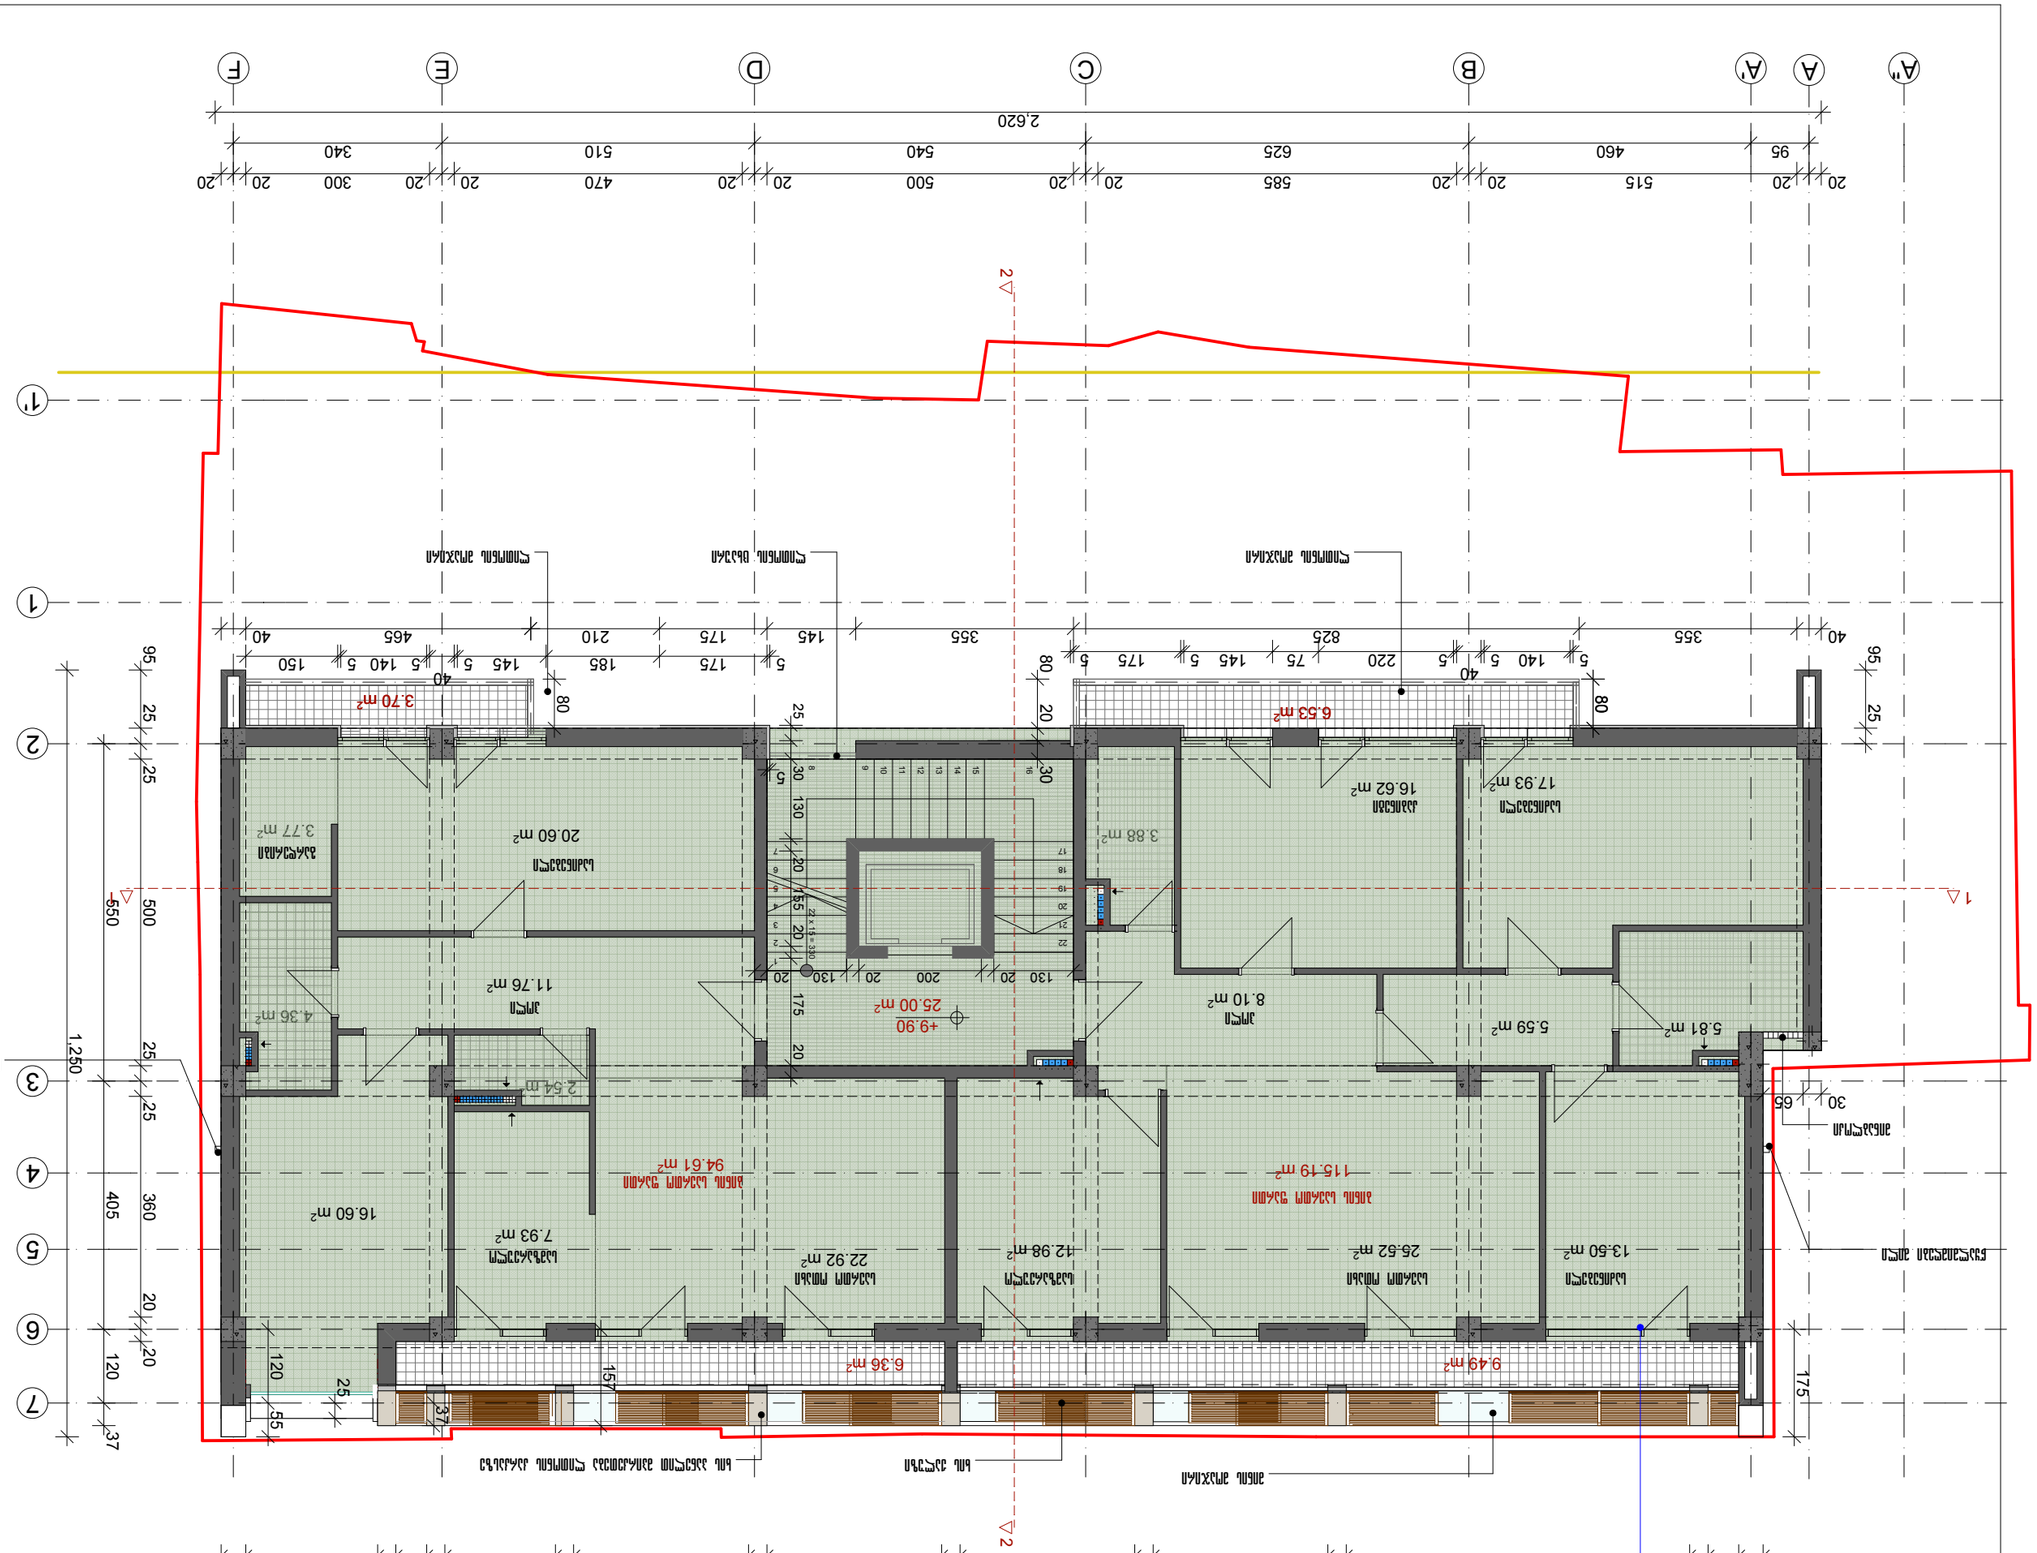


| | |
|---|---|
| 1:100 | მასშტაბი |
| IV სართულის გეგმა 33333 | |
| დამკვეთი | ქალაქი |
| არქიტექტორი | J-6 |
| ხელმძღვანელი | ნახაზის დასახელება |
| ავტორები | |
| პროექტის დასახელება | |
| ობიექტის მისამართი | |
| ნახაზის ნომერი | |
| ფორმატი A-3 | |

ნახაზის ლეგენდა

ფილტრით დაფარული ფართები

# V სართულის გეგმა

საანგარიშო ფარდი
226.05 m²

17.60 m²

ნაკვეთის ზღუდარი

მინაკლდები

საკუთარი ტერიტორია
178.62 m²

ლიფტების შახტი

ლიფტების შახტი

ლიფტების შახტი

| | |
|---|---|
| ფორმატი A-3 | მასშტაბი 2012<br>ნახაზის № |

## არქიტექტურული ნაწილის

ნაკვეთის ზღუდარი ხაზი

შენობის საანგარიშო ფარდი

## შენიშვნა


| | |
|---|---|
| დაკვეთი | მისამართი |

არქიტექტ. დასახელება
მრავალბინიანი საცხოვრებელი სახლი ქ.მთაწმინდაზე, ვაჟა-ფშაველის ქუჩა I ჩიხის №4-ში; ვაჟა-ფშაველის ჩიხის №2-ში.

| | |
|---|---|
| შ.პ.ს | მისამართი |

| მონაწილეობა | გვარი | ხელმოწერა | თარიღი |
|---|---|---|---|
| არქიტექტორი | ნ.ლილუაშვილი | | |
| კონსტრუქტორი | ა.ავალიანი | | |

| | | |
|---|---|---|
| V სართულის გეგმა | | მასშტაბი 1:100 |
| სტადია | ფურცელი | ჯამ ფურცელი |
| არქიტექტ. | 5-7 | |

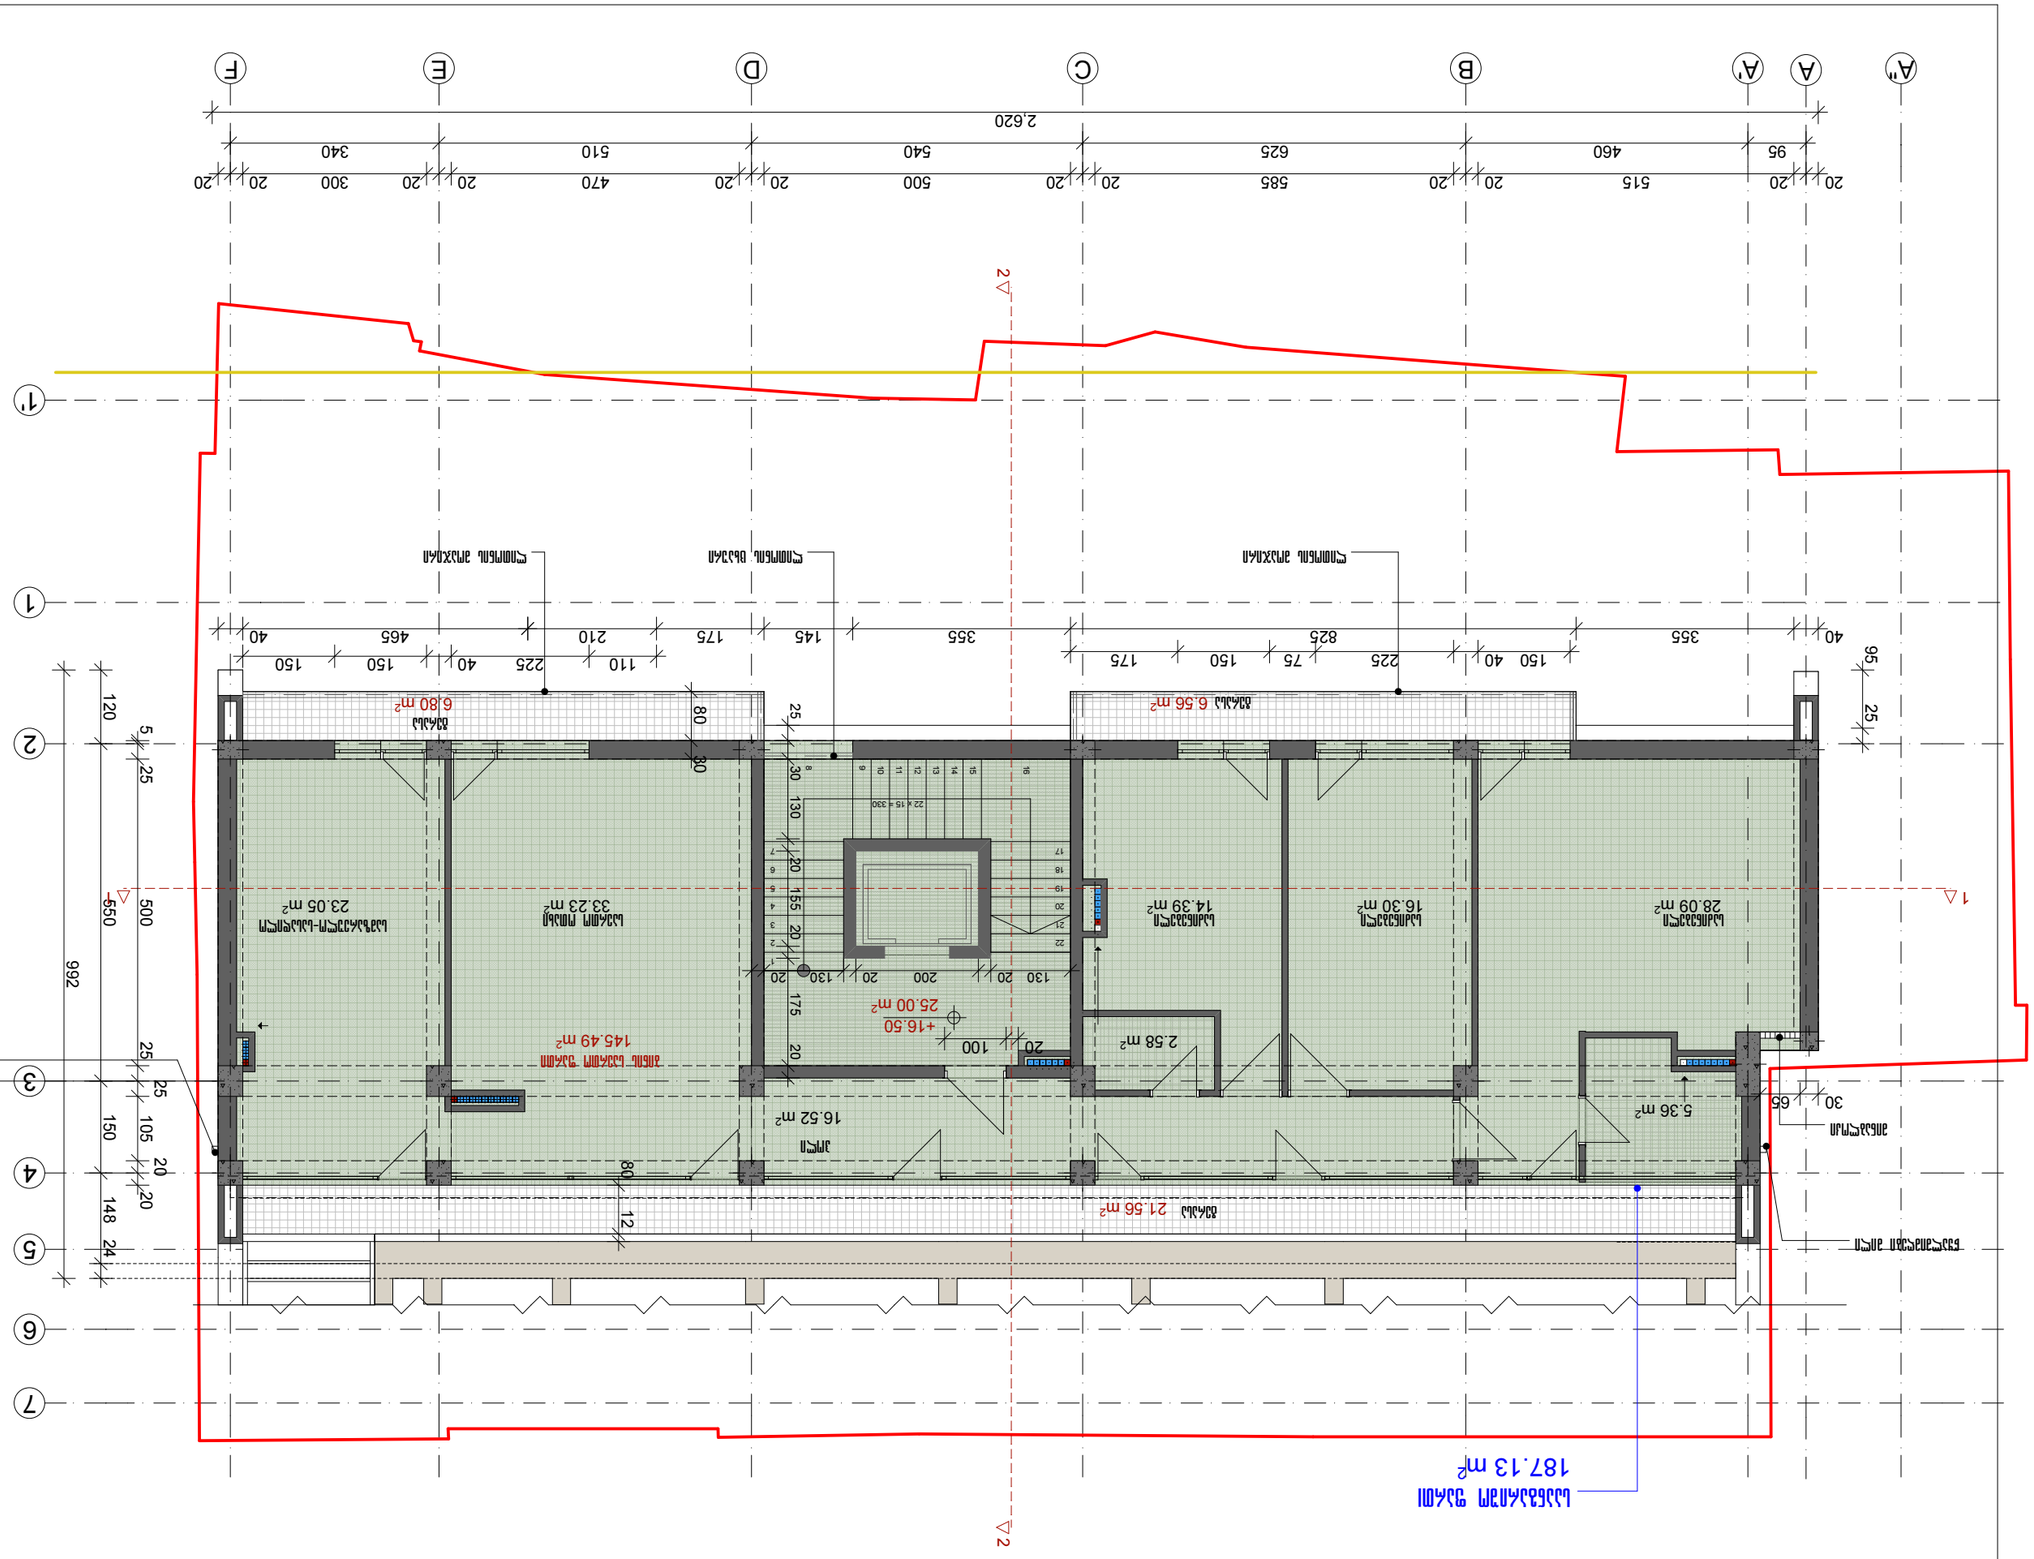








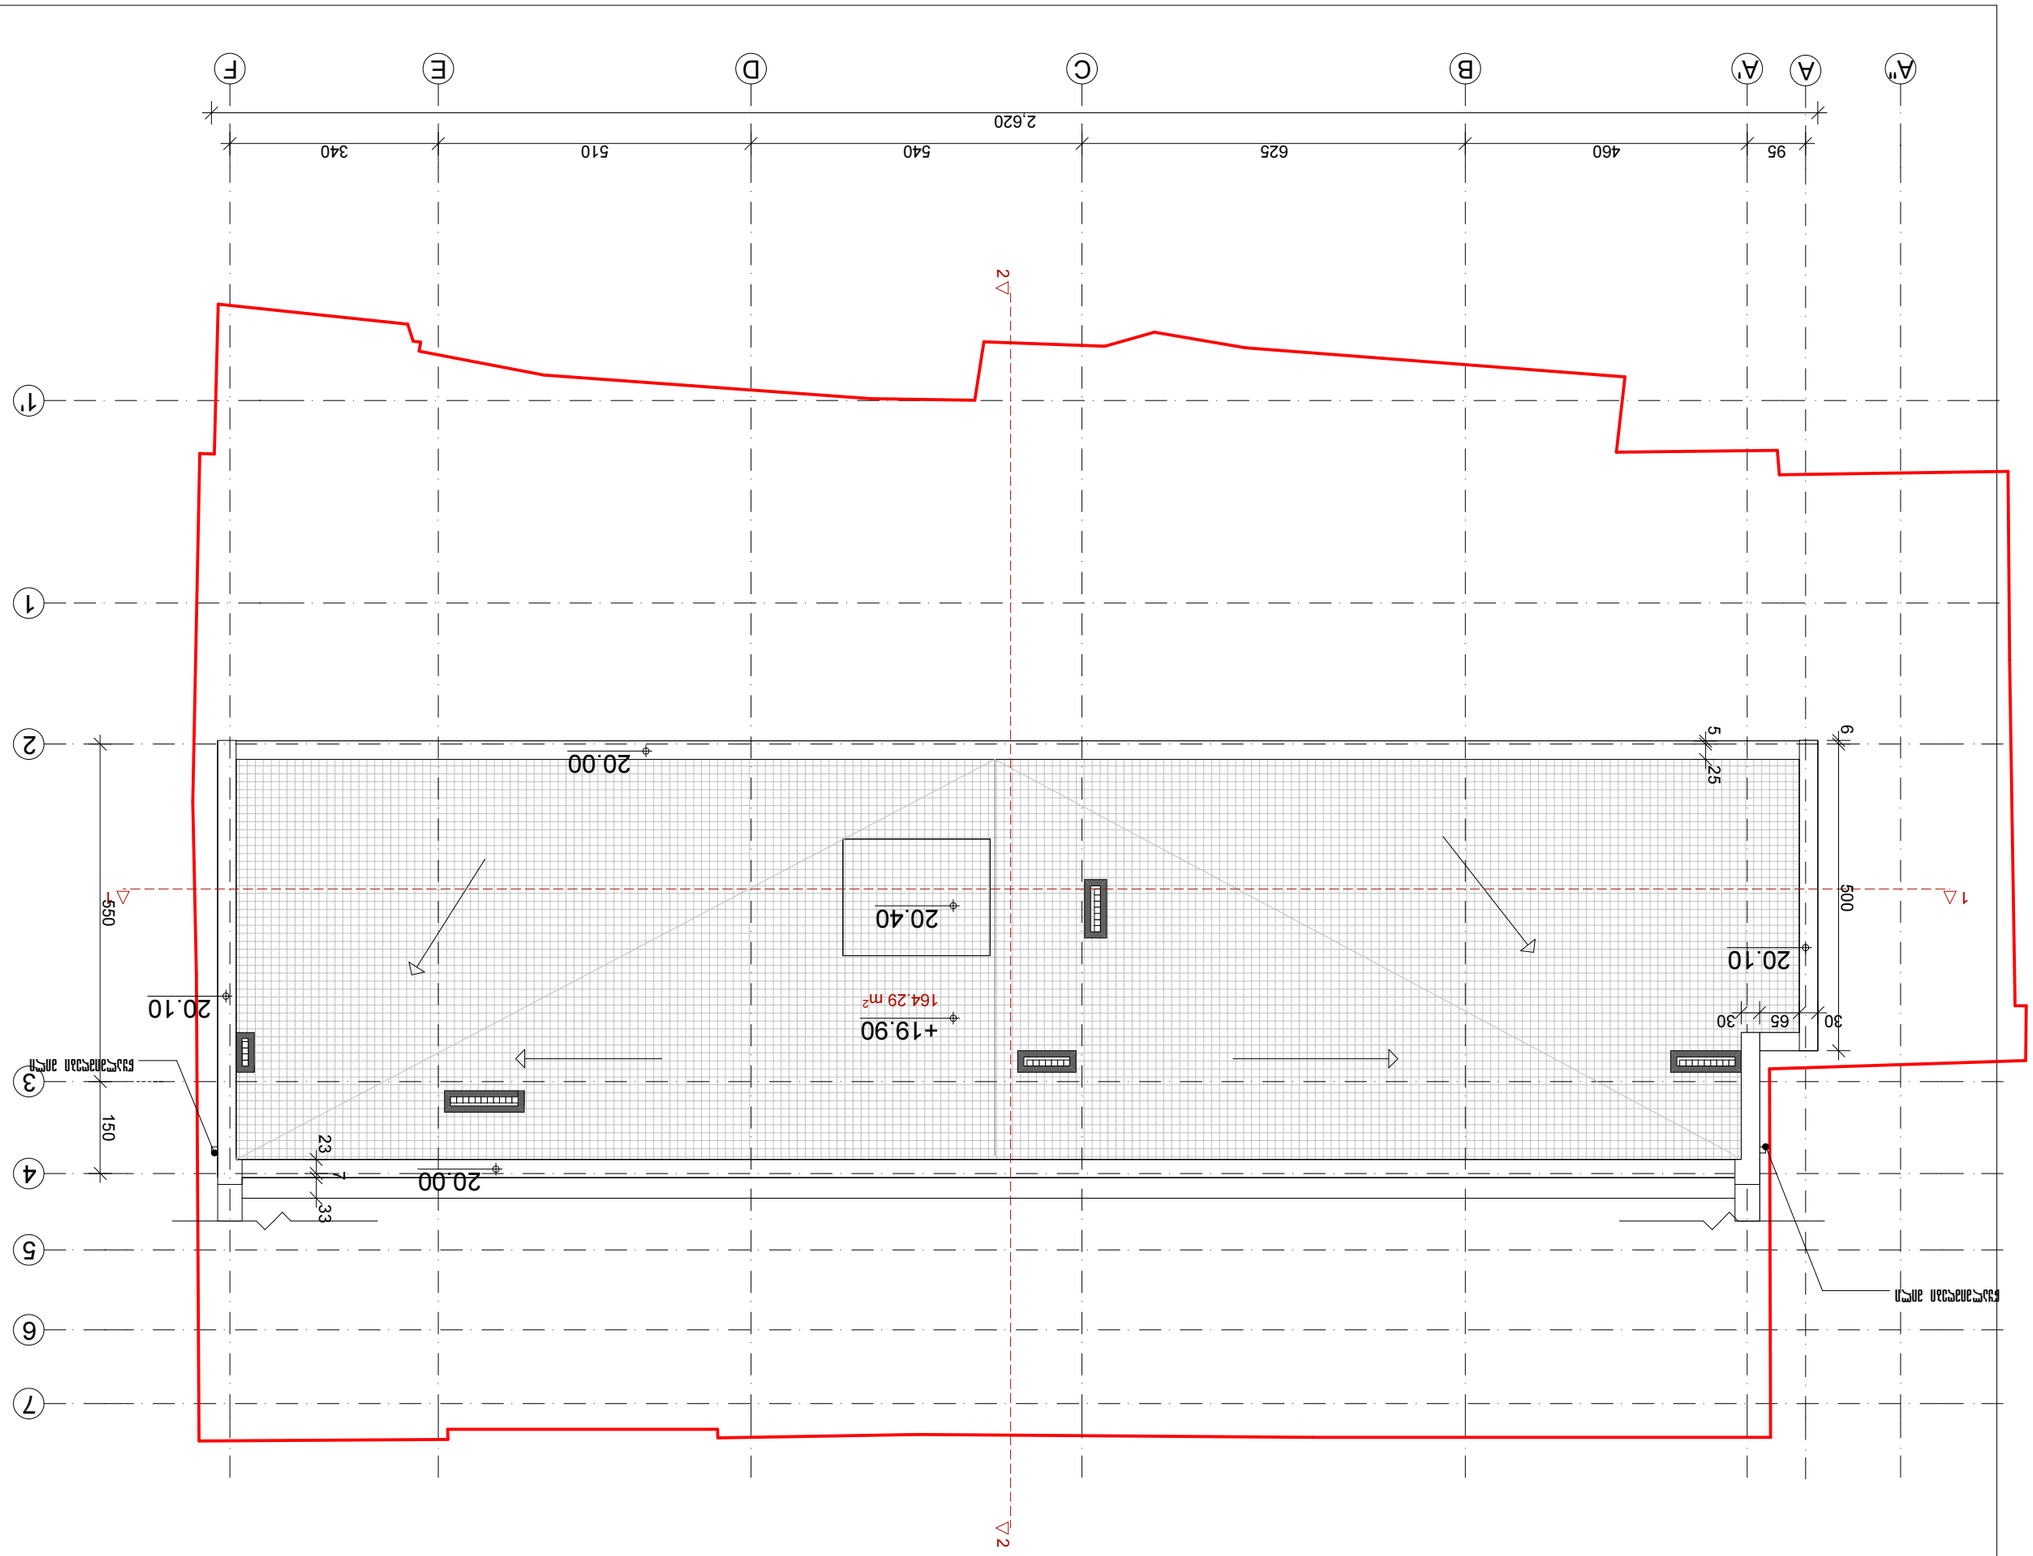
A
A'
A''
B
C
D
E
F
1
1'
2
3
4
5
6
7
2.620
95
460
625
540
510
340
20.00
20.40
20.10
+19.90
164.29 m²
550
500
150
25
5
6
65
30
23
7
33
2
1

