ფასადი 1 – 7 ღერძებში

1 : 200

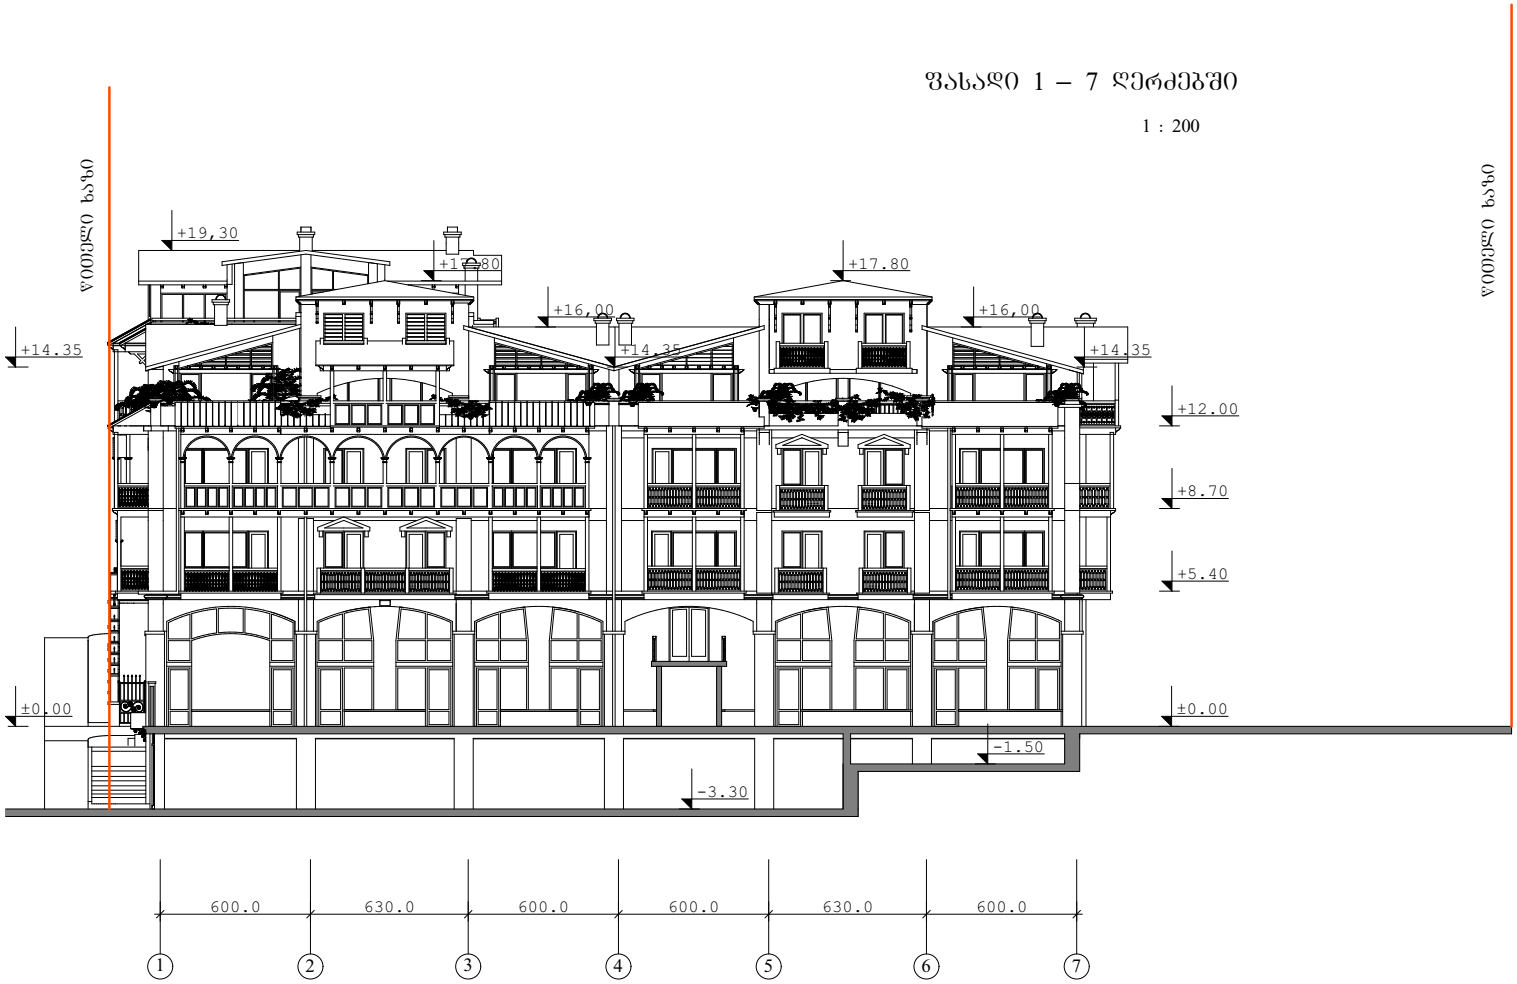

მრავალბინიანი საცხოვრებელი სახლი პრომენადზე, ახმეტის და შიომღვიმის ქუჩას შორის მდებარე ტერიტორიაზე კორპუსი/სექციები რაოდენობა			დაკვეთა №
			01.01.2014 წ.
ფასადი 1 – 7 ღერძებში		არქიტექტორული ნაწილი	სტად. / შენ. / მასშტ. 1 : 200
დირექტორი		მ. ჯანიაძე	
პრ. მთ. არქიტ.		ლ. ქვრივიშვილი	
კონტრ. პროექტი		ა. რამიშვილი	

ფასადი 1 – 7 ღერძებში

1 : 200



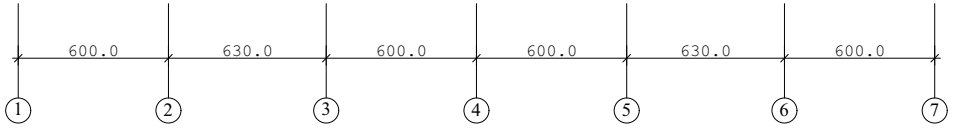

		01არ01 2014 წ.	
ფასადი 1 – 7 ღერძებში	არქიტექტორული ნაწილი	სტად. შენრ.	მასშტ. 1 : 200
დირექტორი		ი. ჯანიაძე	
პრ. მთ. არქიტ.		ლ. ქვრივიშვილი	
კონტრ. პროექტი		ა. რამიშვილი	

ფასადი 1 – 7 ღერძებში

1 : 200

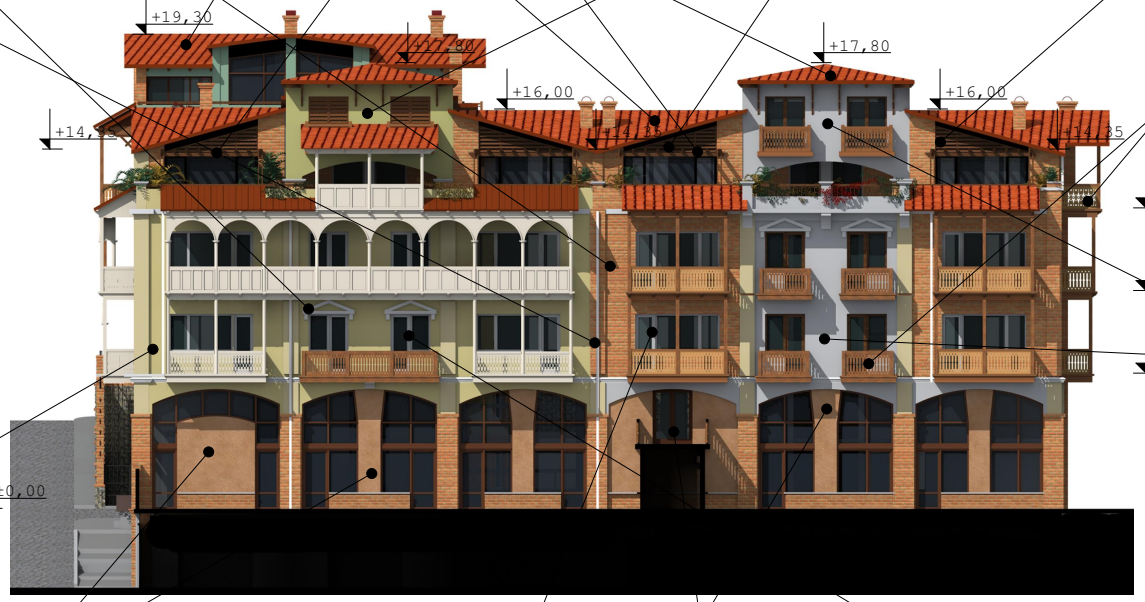

მოპირკეთება საფასადე აგურით

ჩამოსხმული ფრონტონი

მოცულობითი პილასტრი

კრამიტი **Antique Florence**

ხის კერგოლა

კაპაროლი **Patina 75**

ხის ჟალუზი
NUBbaum

ფიჭვის ხე, შეიღებება ფერადი ლაკით
NUBbaum

კაპაროლი **Lego 105**

კაპაროლი **Palazzo 220**

მიუხენის ტიპის შელესვა

Lago 100

ხის ფერი მეტალოპლასტმასის კარფანჯარა

თეთრი მეტალოპლასტმასის კარფანჯარა

				01არ01 2014 წ.	
ფასადი 1 – 7 ღერძებში მოზაიკირკეთებული მასალების ჩვენებით		არქიტექტორული ნაწილი		სტად.	შენ.	მასშტ.
						1 : 200
დირექტორი			ი. ლანიძე			
პრ. მთ. არქიტ.			ლ. ქვლივიძე			
კონტ. პროექტი			ა. რამიშვილი			



ფასადი 1 – 7 ღერძებში

1 : 200

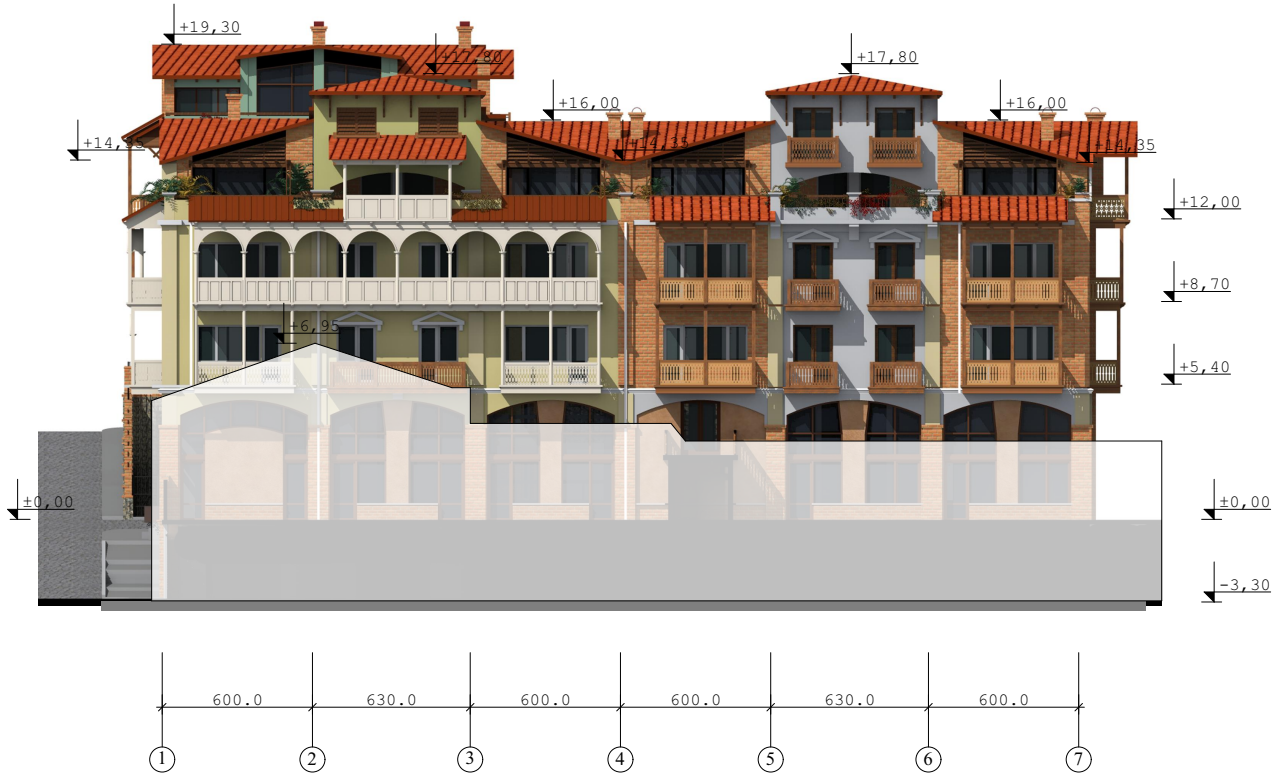

მრავალბინიანი საცხოვრებელი სახლი პრომენადის, ახმეტის და შიომღვიმის ქუჩას შორის მდებარე ტერიტორიაზე კორპუსი/ლიტერა პროექტი			დაკვეთა №
			იანვარი 2014 წ.
ფასადი 1 – 7 ღერძებში მოქმედია სახლთან მიმართებაში		არქიტექტორული ნაწილი	სტად. / შენ. / მასშტ. 1 : 200
დირექტორი		ი. ჯანიაძე	
პრ. მთ. არქიტ.		ლ. ქვრივიშვილი	
კონტრ. პროექტი		ა. რამიშვილი	

ფა კომპანია 1987

ფასადი კ – ა ღერძებში

1 : 200



			იანვარი 2014 წ.
			სტად. / შენ. / მასშტ. 1 : 200
ფასადი კ – ა ღერძებში		არქიტექტურული ნაწილი	
დირექტორი		ი. ჭანიძე	
პრ. მთ. არქიტ.		ლ. ქვლივიძე	
კონტრ. პროექტი		ა. რამიშვილი	

ფა კომპანია 1987

ფასადი კ – ა ღერძებში

1 : 200



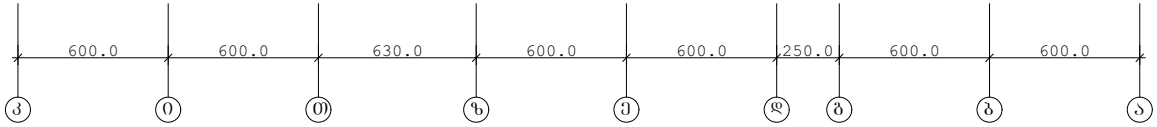

		თარიღი 2014 წ.	
ფასადი კ – ა ღერძებში	არქიტექტორული ნაწილი	სტად.	შენ.	მასშტ.
				1 : 200
დირექტორი		ი. ლანიაძე		
პრ. მთ. არქიტ.		ლ. ქვლივიძე		
კონტრ. პროექტი		ა. რამიშვილი		


ფასადი კ – ა ღერძებში

1 : 200

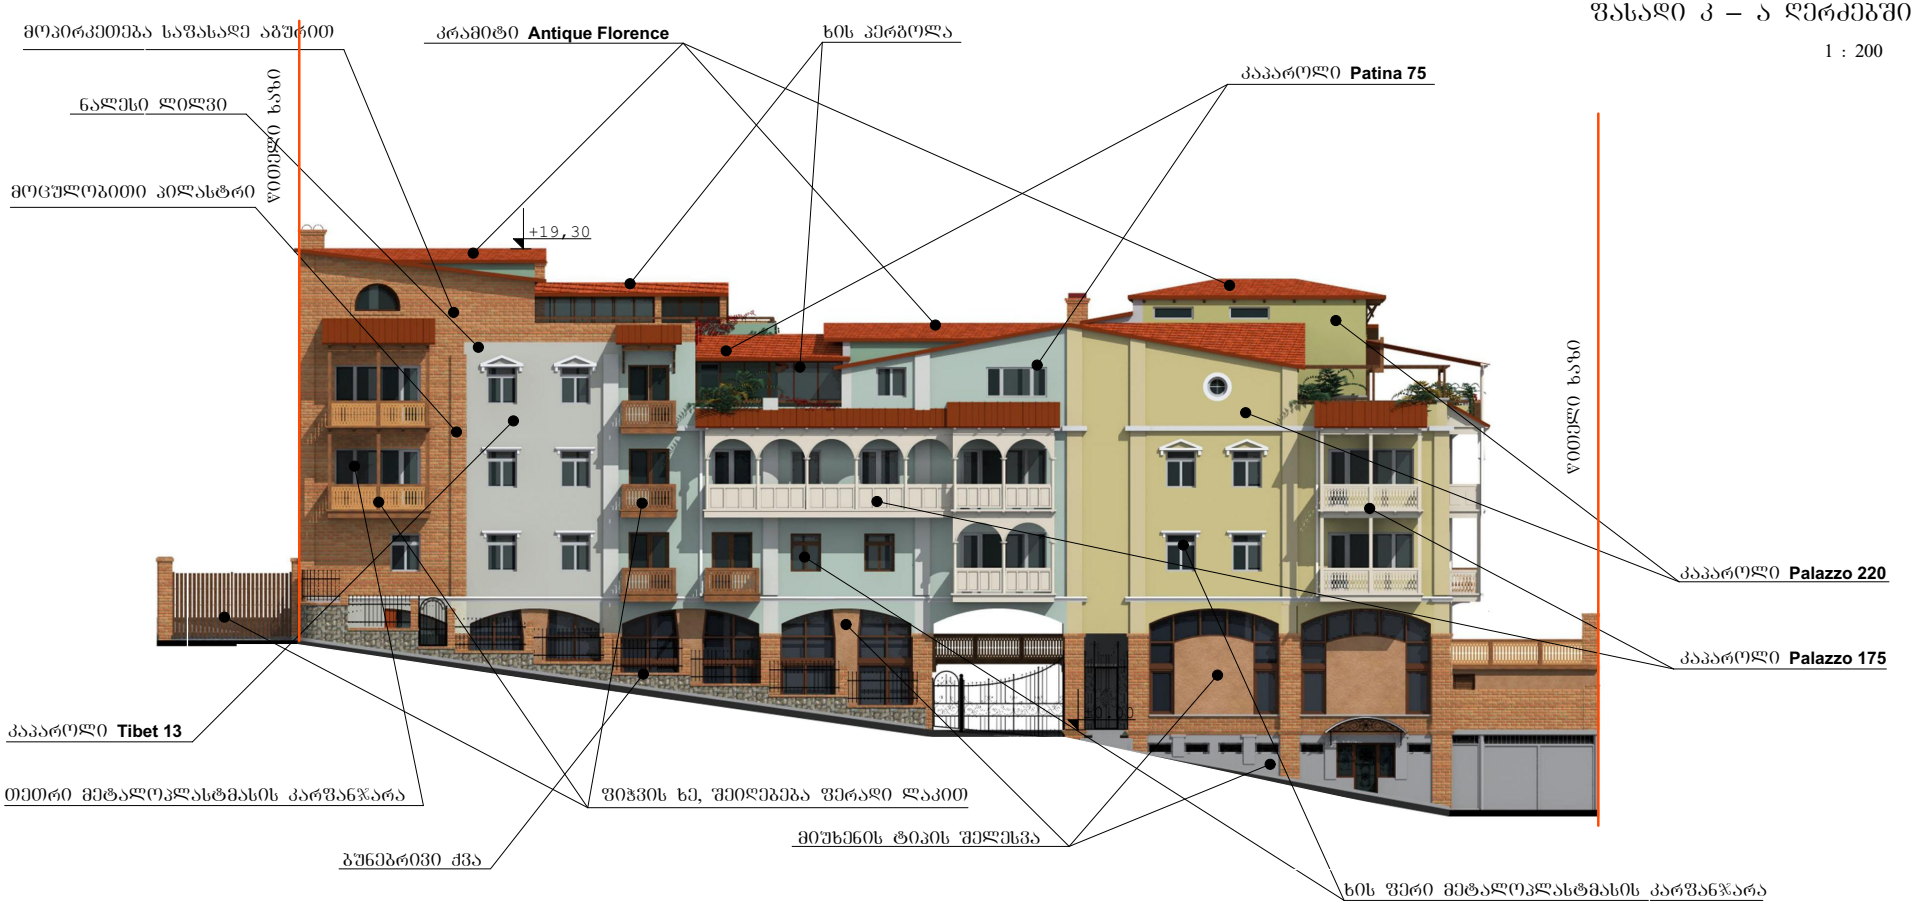

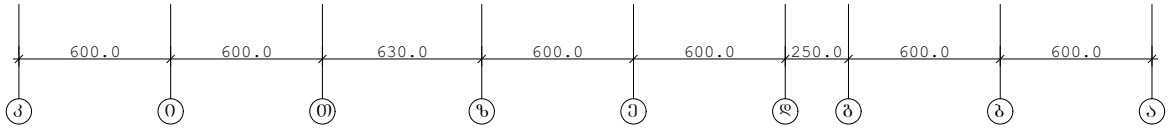

			თარიღი 2014 წ.
ფასადი კ – ა ღერძებში მოსაპირკეთებელი მასალის ჩვენებით		არქიტექტორული ნაწილი	სტად. / შეხრ. / მასშტ. 1 : 200
დირექტორი			ი. ლანდაძე
პრ. მი. არქიტ.			ლ. ქვლოკლიძე
კონს. პროექტი			ა. რამიშვილი

ჭრილი 1 - 1, ფასადი 7 - 1 ღერძებში

1 : 200



			01.01.02 2014წ.
ჭრილი 1 - 1, ფასადი 7 - 1 ღერძებში		არქიტექტორი ნაწილი	სტად. / შენრც. / მასშტ. / 1 : 200
დირექტორი			ი. ლანჩავა
არ. მთ. არქიტ.			ლ. ქვრივიშვილი
კონს. პროექტი			ა. რამიშვილი

ფასადი ა – კ ღერძებში

1 : 200



			თარიღი 2014 წ.
ფასადი ა – კ ღერძებში		არქიტექტორული ნაწილი	სტად. / შენრც. / მასშტ. 1 : 200
დირექტორი			ი. ღვანიძე
პრ. მთ. არქიტ.			ლ. ქვრივიშვილი
კონტ. ბრაგვია			ა. რამიშვილი

დი კომპანია 1987