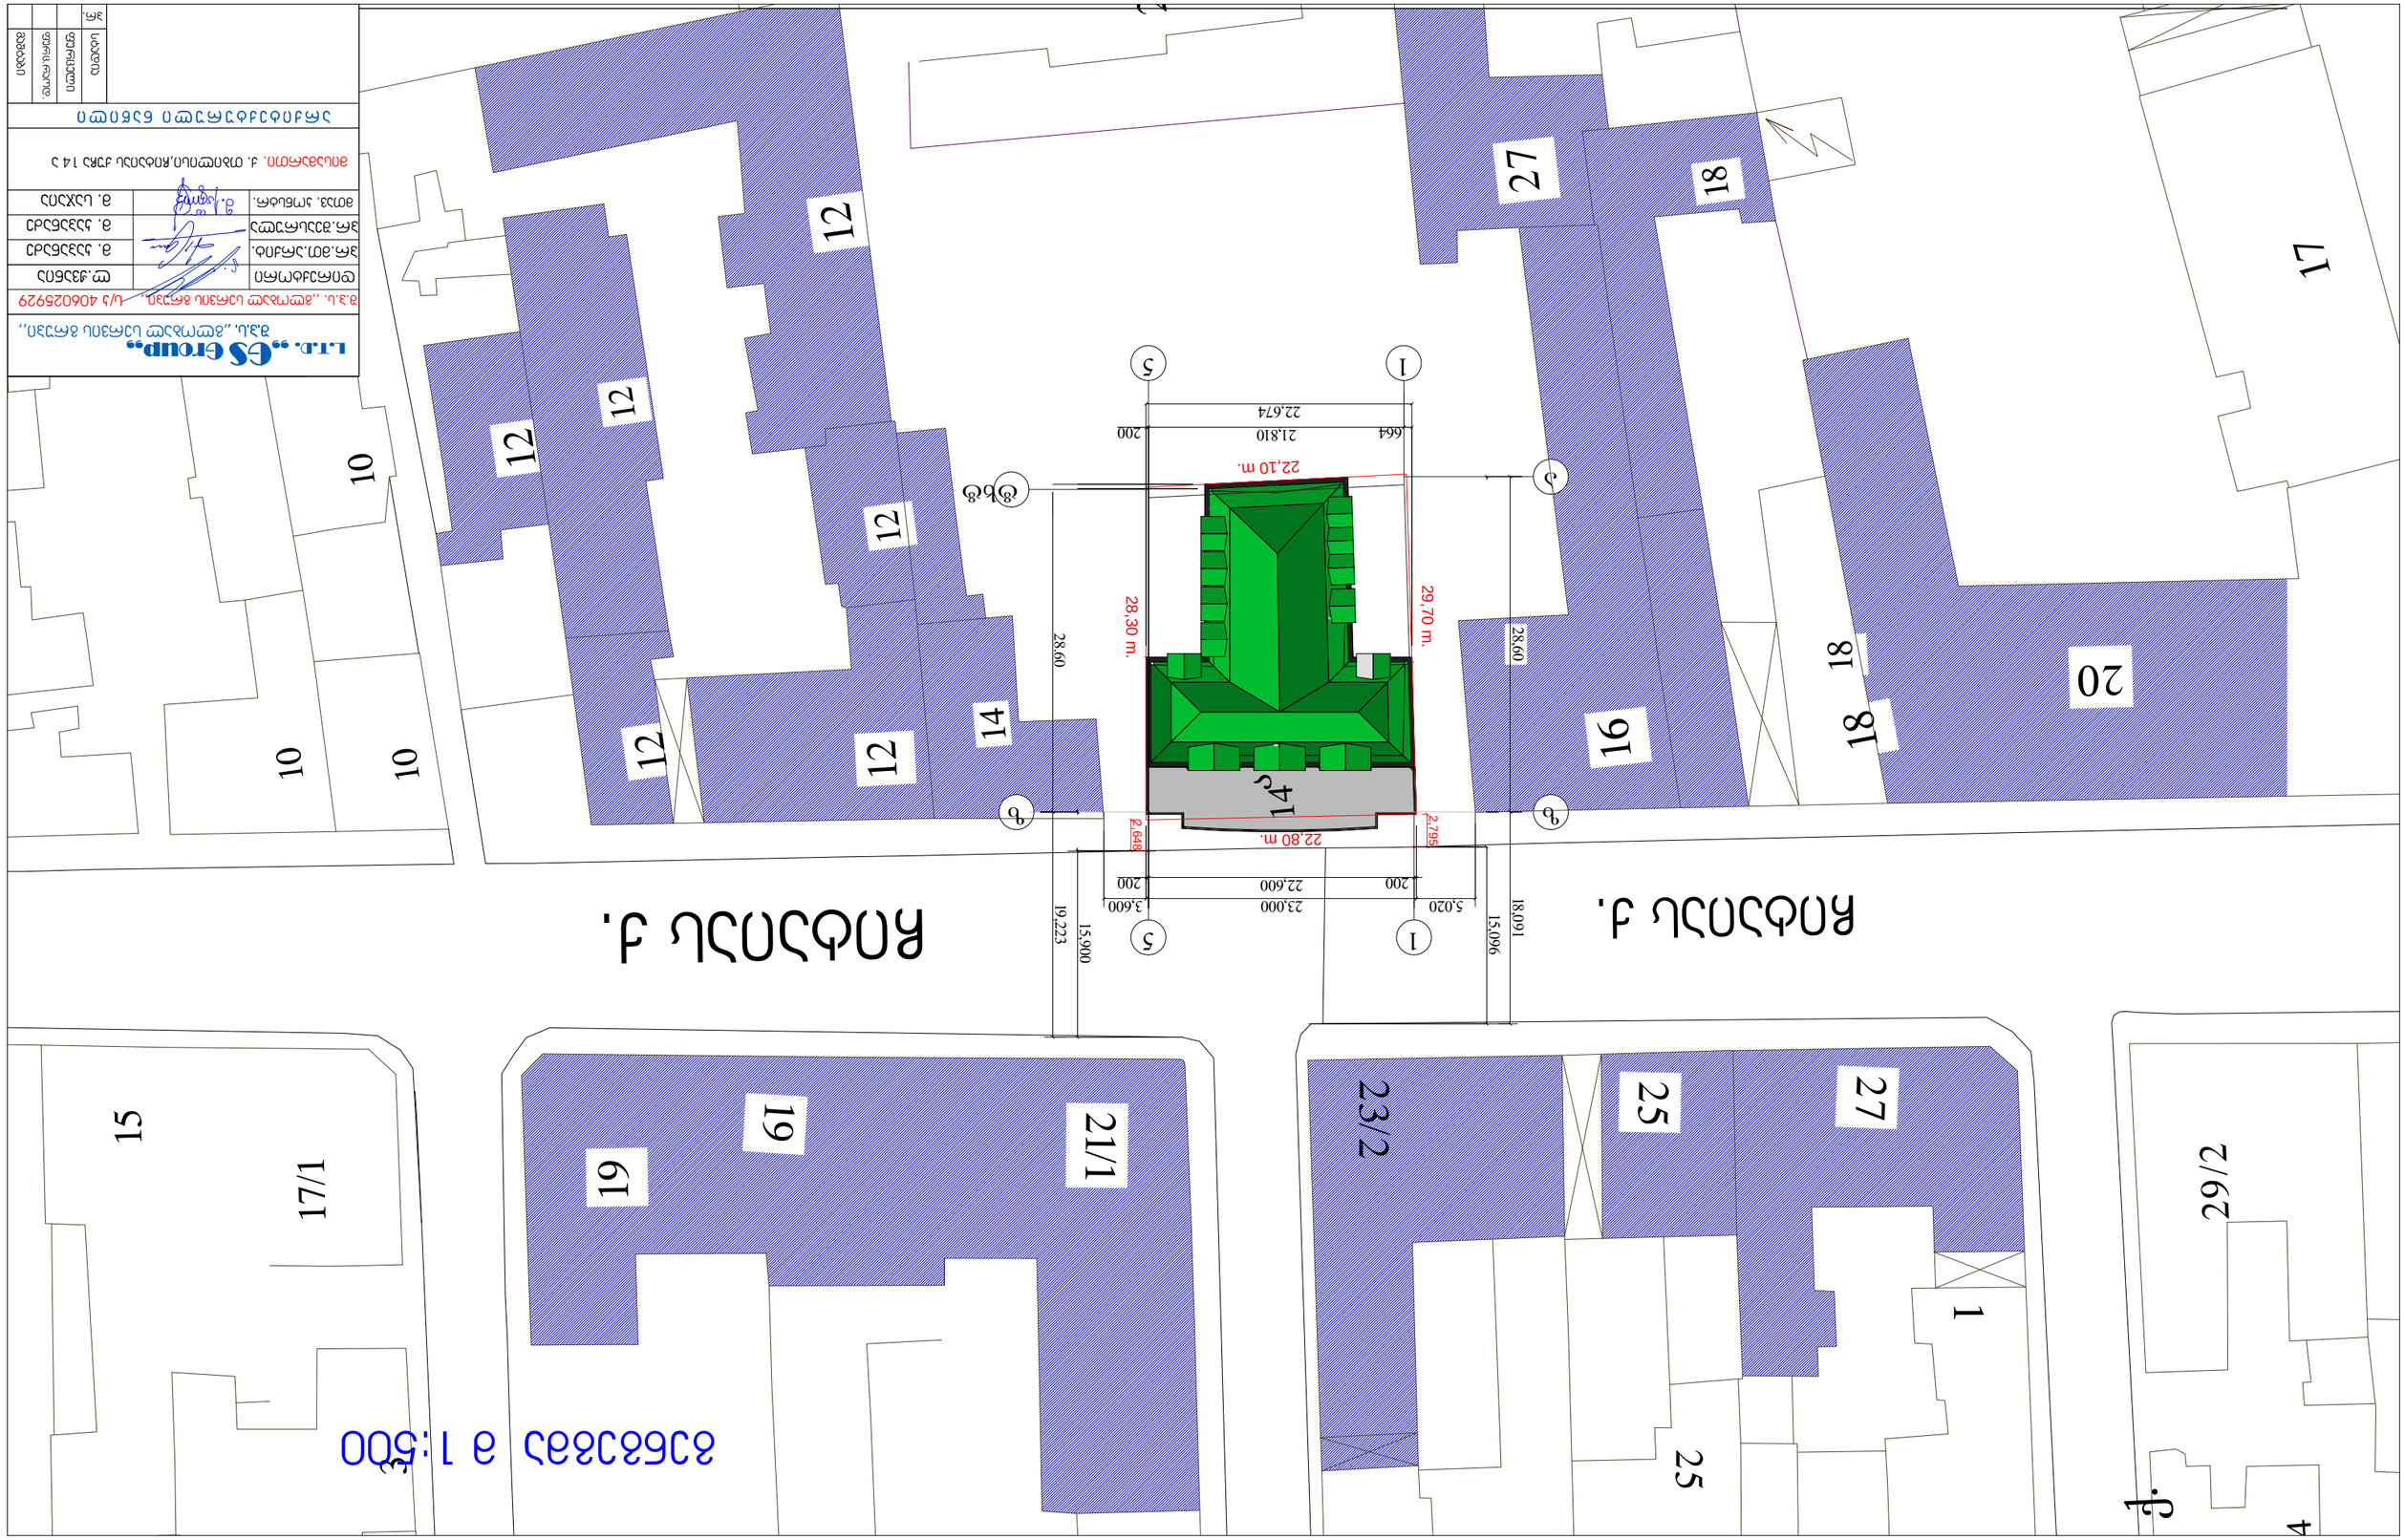

ул. Лесная
ул. Лесная
17
18
27
20
18
18
16
12
12
12
12
12
14
10
10
10
15
17/1
19
19
21/1
23/2
25
25
27
1
29/2
4
17
1
5
22,10 m.
29,70 m.
28,30 m.
28,60
28,60
22,80 m.
2,795
2,648
664
200
21,810
22,674
200
200
22,600
23,000
5,020
3,600
15,900
19,223
15,096
18,091
Ситуационная схема М 1:500
