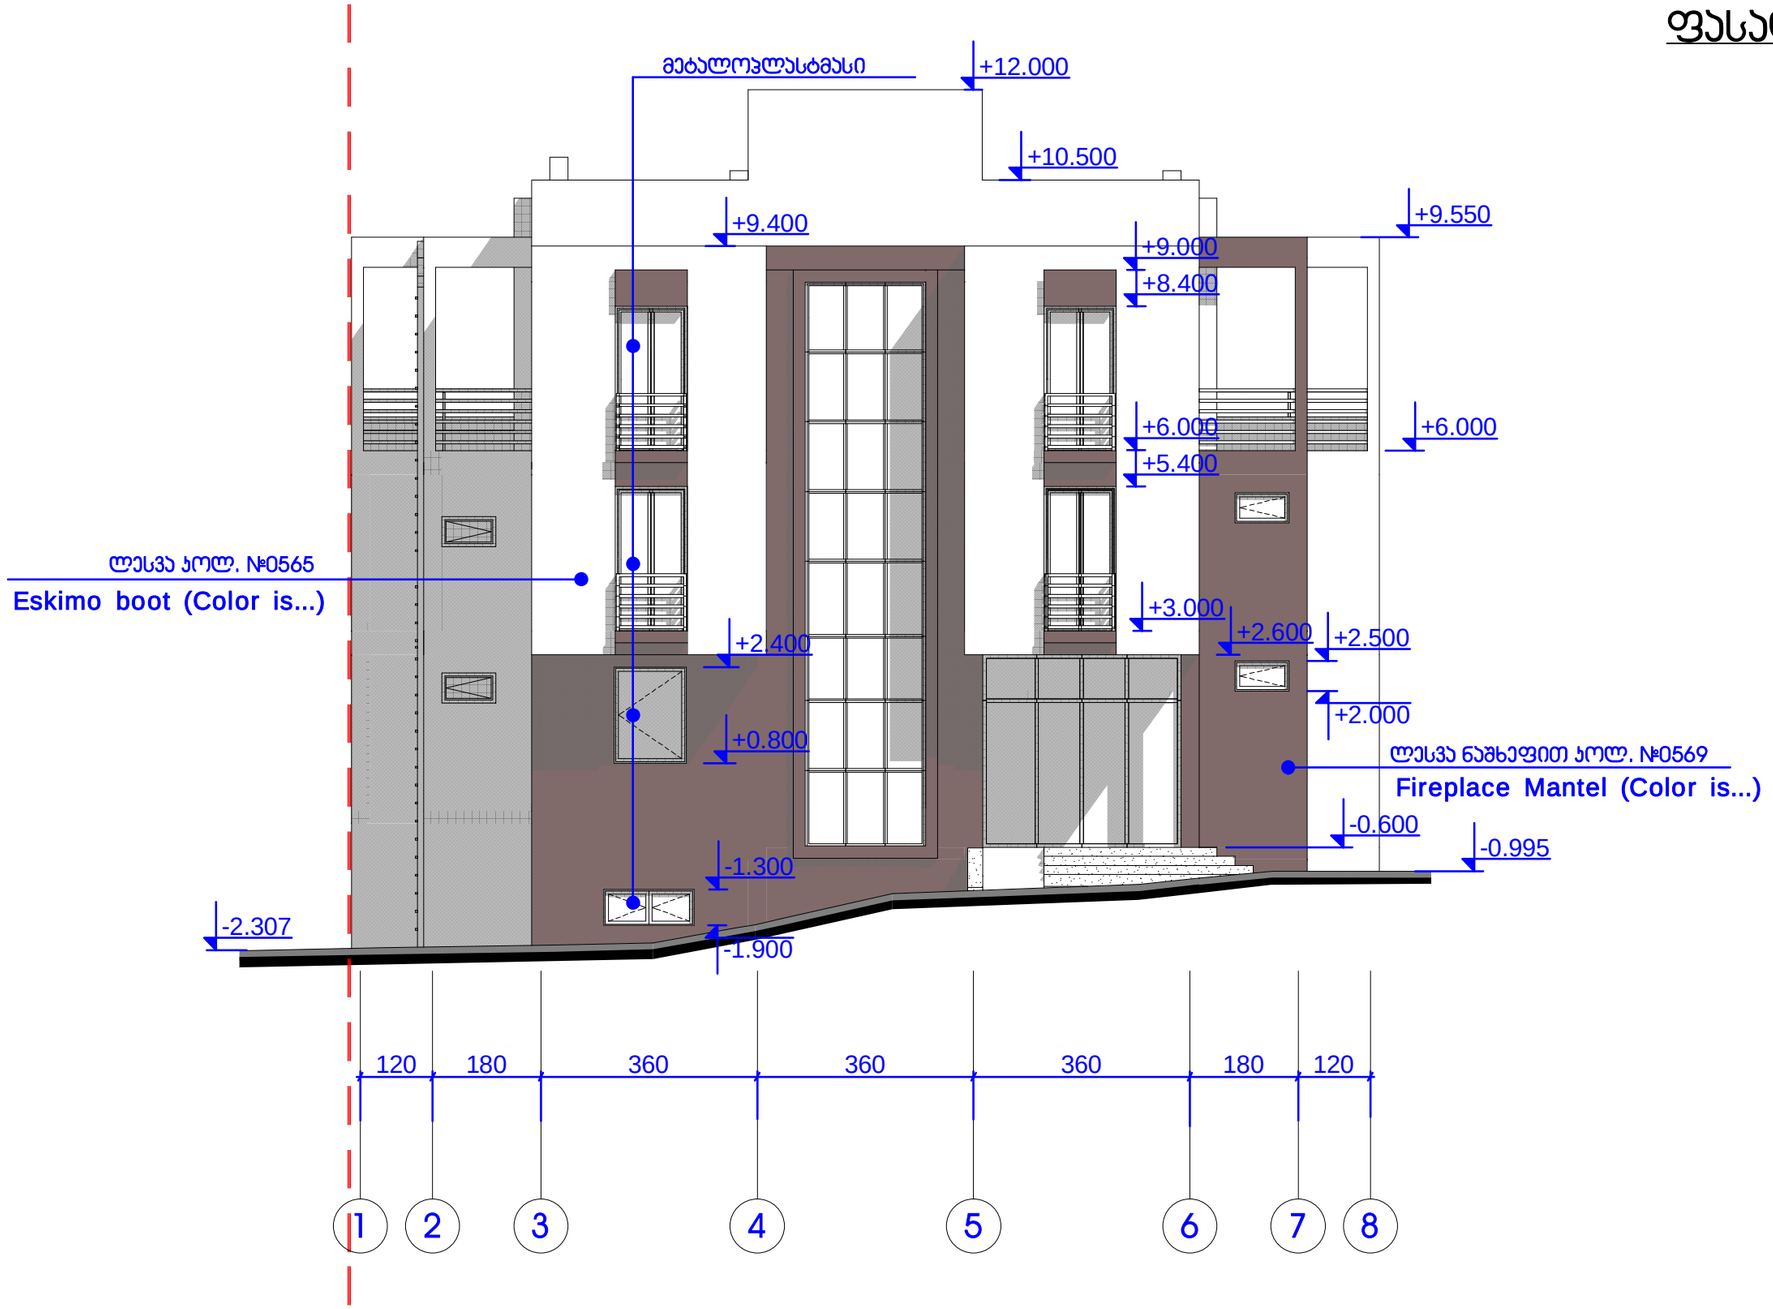
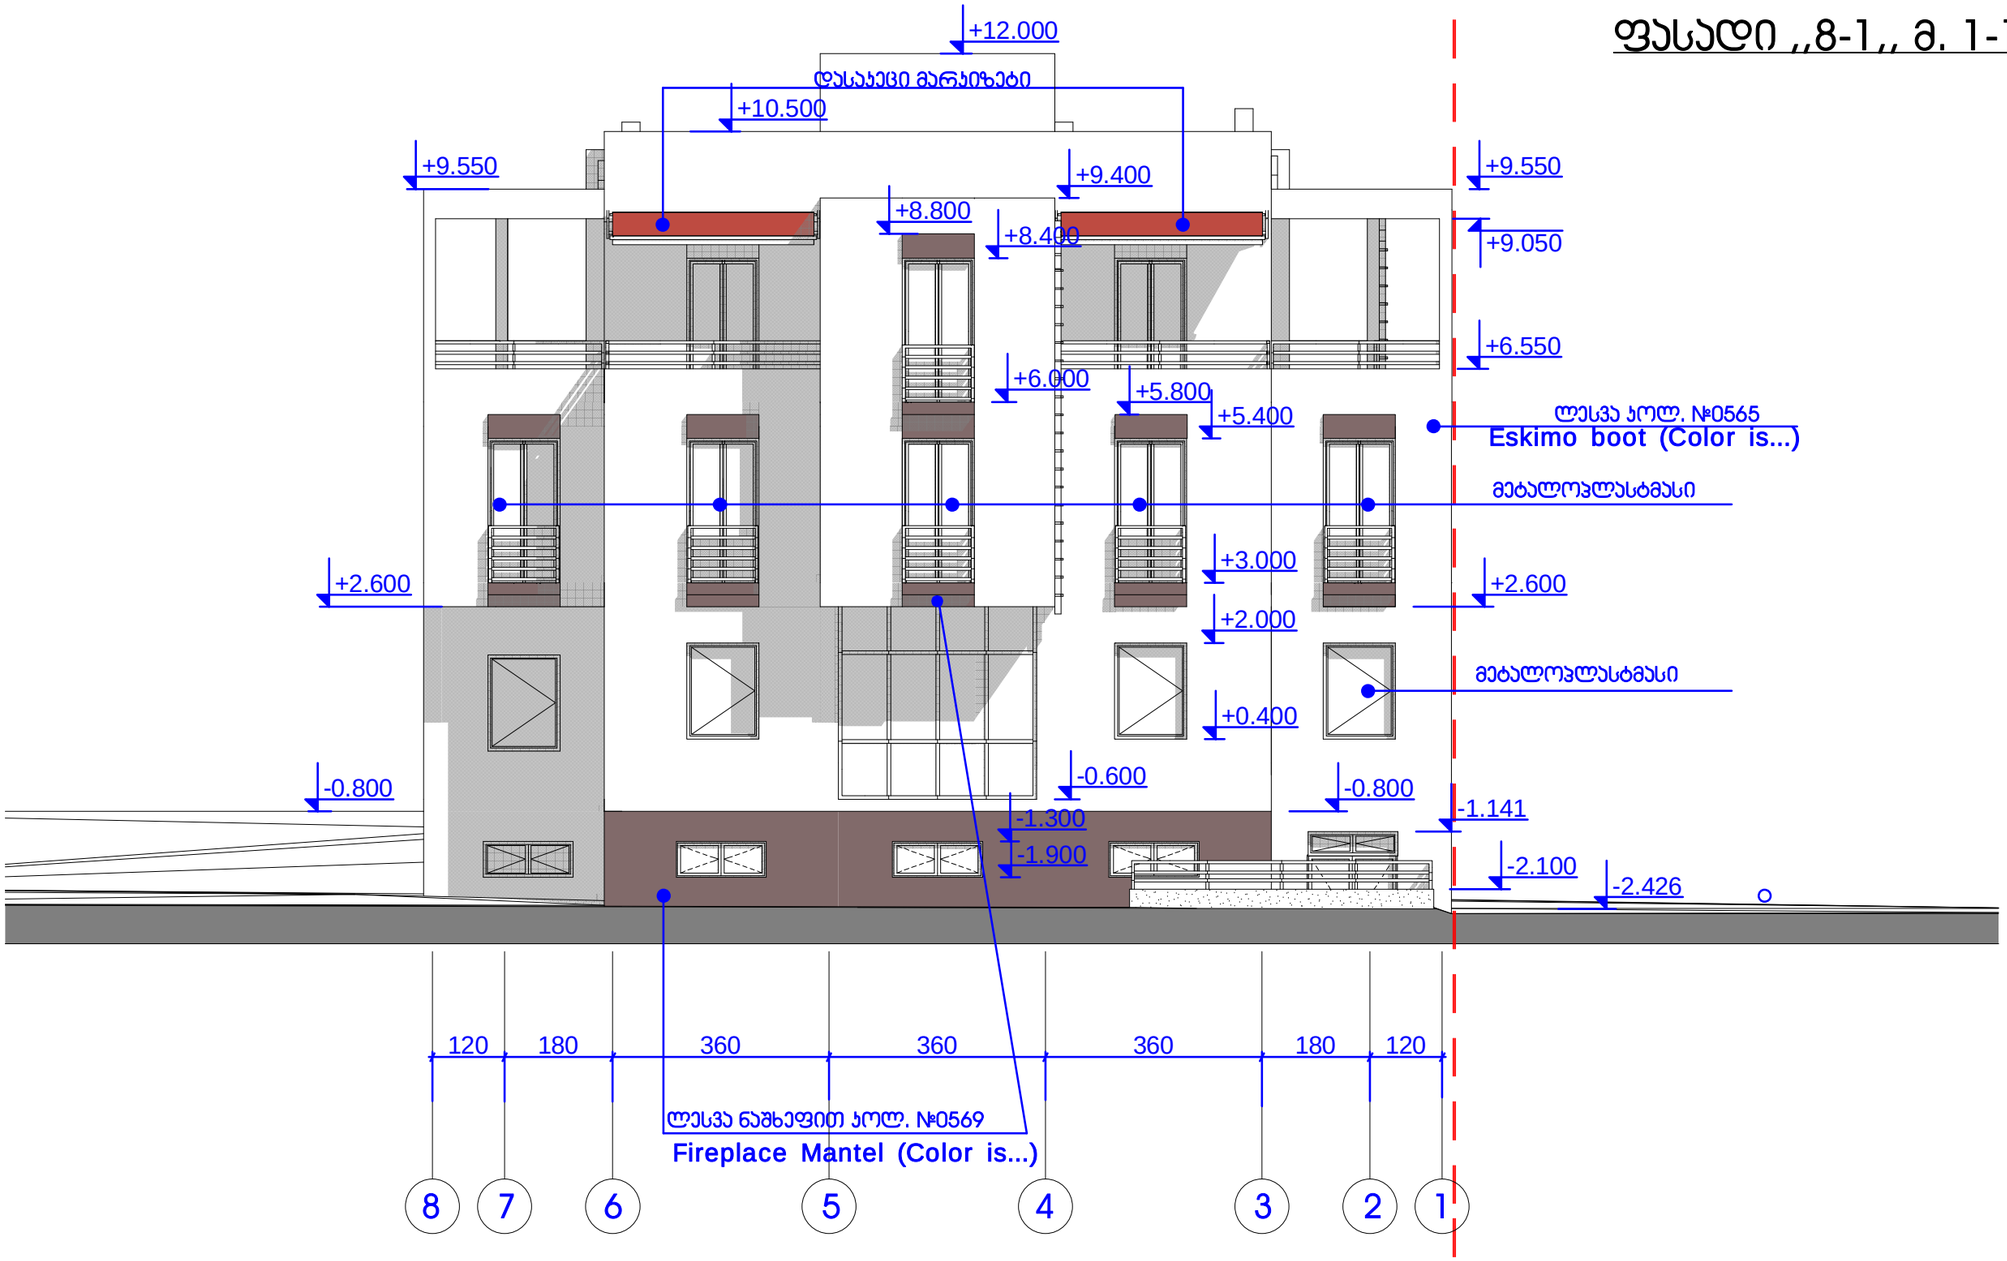
# ფასადი ,,1-8,, მ. 1-100



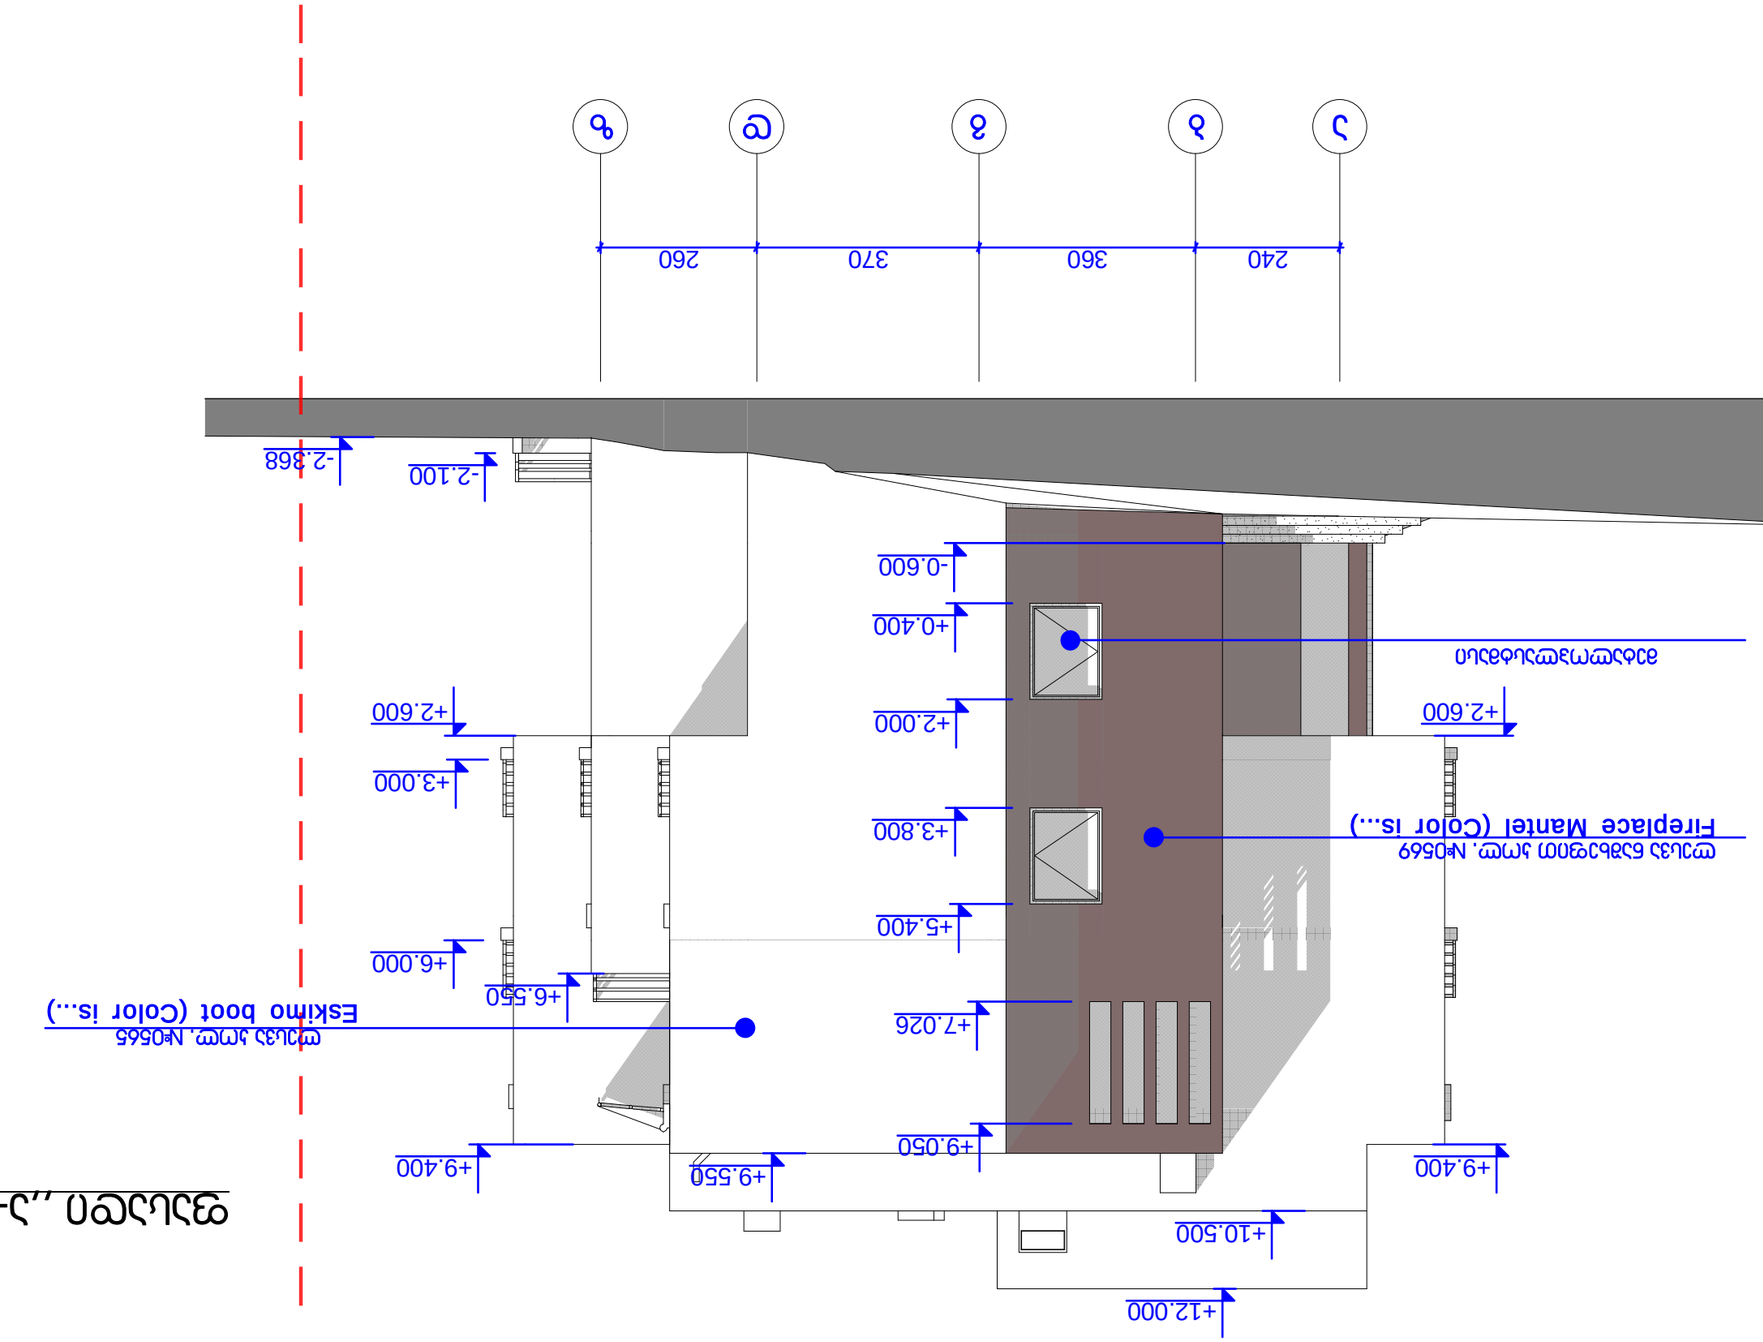

| შ.პ.ს. "NDN.GROUP" | | | ქ. თბილისში, ნუცუბიძის ფერდობი, მე-3 მ/რ მე-2 ჯვარტალი №7 ჯორჯუსის მიმდებარედ სასტუმროს ტიპის შენობის პროექტის ჯორჯტირება | | | |
|---|---|---|---|---|---|---|
| დირექტ. | ნ. ჯარანაძე | | არქიტექტურული ნაწილი | 2014 წელი | | |
| მთ.არქიტ. | მ. გამყრელიძე | | ფასადი ,,1-8,, | სტადია | ფურც.№ | მასშტ. |
| შეასრულა | | | | | | |
| შეამოწ. | | | | | | |

# ფასადი ,,8-1,, მ. 1-100



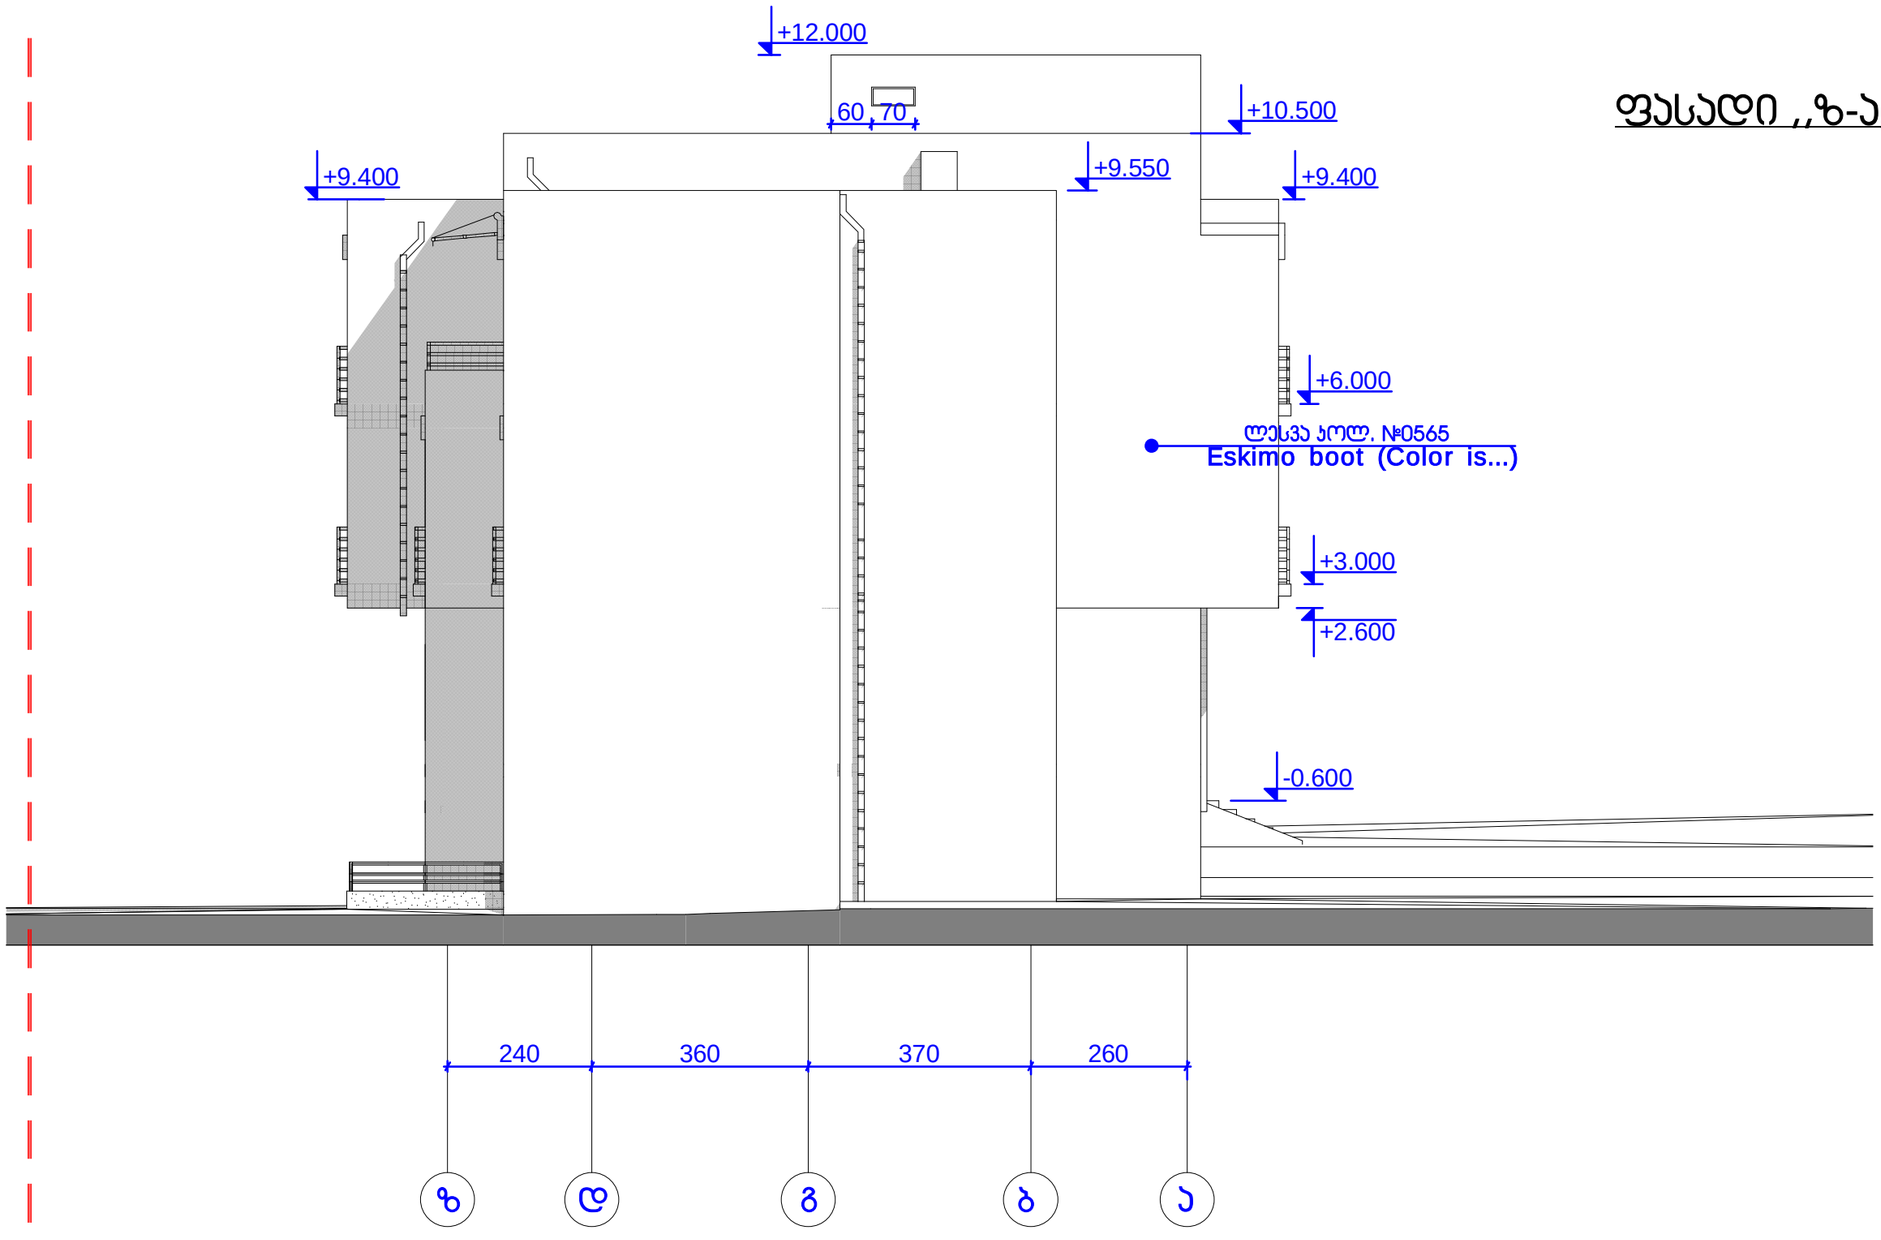

| | | | | | | |
|---|---|---|---|---|---|---|
| შ.პ.ს. "NDN.GROUP" | | | ქ. თბილისში, ნუცუბიძის ფერდობი, მე-3 მ/რ მე-2 ჯვარტალი №7 ჯორჯუსის მიმდებარედ სასტუმროს ტიპის შენობის პროექტის პორექტირება | | | |
| დირექტ. | ნ. ჯარანაძე | | არქიტექტურული ნაწილი | 2014 წელი | | |
| მთ.არქიტ. | მ. გამყრელიძე | | ფასადი ,,8-1,, | სტადია | ფურც.№ | მასშტ. |
| შეასრულა | | | | | | |
| შეამოწ. | | | | | | |






# ფასადი ,,ზ-ა,, მ. 1-100




| | | | | | |
|---|---|---|---|---|---|
| შ.პ.ს. "NDN.GROUP" | | | ქ. თბილისში, ნუცუბიძის ფერდობი, მე-3 მ/რ მე-2 ჯვარტალი №7 პორპუსის მიმდებარედ სასტუმროს ტიპის შენობის პროექტის პორექტირება | | |
| დირექტ. | ნ. ჯარანაძე | | არქიტექტურული ნაწილი | 2014 წელი | |
| მთ.არქიტ. | მ. გამყრელიძე | | ფასადი ,,ზ-ა,, | სტადია | ფურც.№ | მასშტ. |
| შეასრულა | | | | | | |
| შეამოწ. | | | | | | |