

საცხოვრებელი კომპლექსი ჯიძიას ქუჩაზე

„ჯეი-2“ IV სახლი

ტექნიკურ-ეკონომიკური პარამეტრები

მიწის ნაკვეთის ფართი		3600.0 მ²
მოშენების ფართი		529.5 მ²
საერთო ფართი		3448.4 მ²
მათ შორის	კომერციული ფართი	96.0 მ²
	საცხოვრებელი ფართი	2234.2 მ²
	საზაფხულო ფართი	286.7 მ²
	ჩაშენებული სათავსები	21.2 მ²
	ავტოსადგომი 14 მანქანისთვის	413.4 მ²
	სადარბაზოები და კიბის უჯრედები	396.9 მ²
K2-ის საანგარიშო ფართი გარე კონტურზე		3029.0 მ²
სამშენებლო ფართი		3869.5 მ²
მათ შორის	0.00-ის ზევით	3349.5 მ²
	0.00-ის ქვევით	520.0 მ²
სამშენებლო მოცულობა		12538.4 მ³
მათ შორის	0.00-ის ზევით	10718.4 მ³
	0.00-ის ქვევით	1820.0 მ³


შენობის კონსტრუქციული სიმაღლე
23.60 მ (-3.50 ნიშნულიდან +20.10 ნიშნულამდე)

ექსპლიკაცია

1. „ჯეი-2“ IV სახლი
2. მშენებარე ობიექტი
3. არსებული სახლი „ჯეი-1“
4. ჯიძიას ქუჩა
5. შიდასაუბნო გზა
6. გარაჟში ჩასასვლელი
7. სადარბაზოში შესასვლელი
8. ღია ავტოსადგომი (38 მანქანა)
9. გამწვანება (330 კვ.მ)

ნახაზის დასახელება				მასშტაბი
გენგეგმა				მ.1/500
file	kor gengegma.dwg	layout	gengeg K	ფორმ. A3
შპს ჯეი2	მისამართი: ქ.თბილისი. ვაკე-საბურთალოს რ-ნი ჯიძიას ქ.№10			
თანამდებობა	გვარი		ხელმოწერა	
დირექტორი	დ.საგანელიძე			
პრ.კოორდინატორი	დ.გუჩუკური			
არქიტექტორი	ს.მირზიაშვილი			
კონსტრუქტორი	გ.ბარბაქაძე			

სტადია	თარიღი	ფურც.რაოდ.	ფურცელი №
პროექტი	11.11.2014	14	ა-01

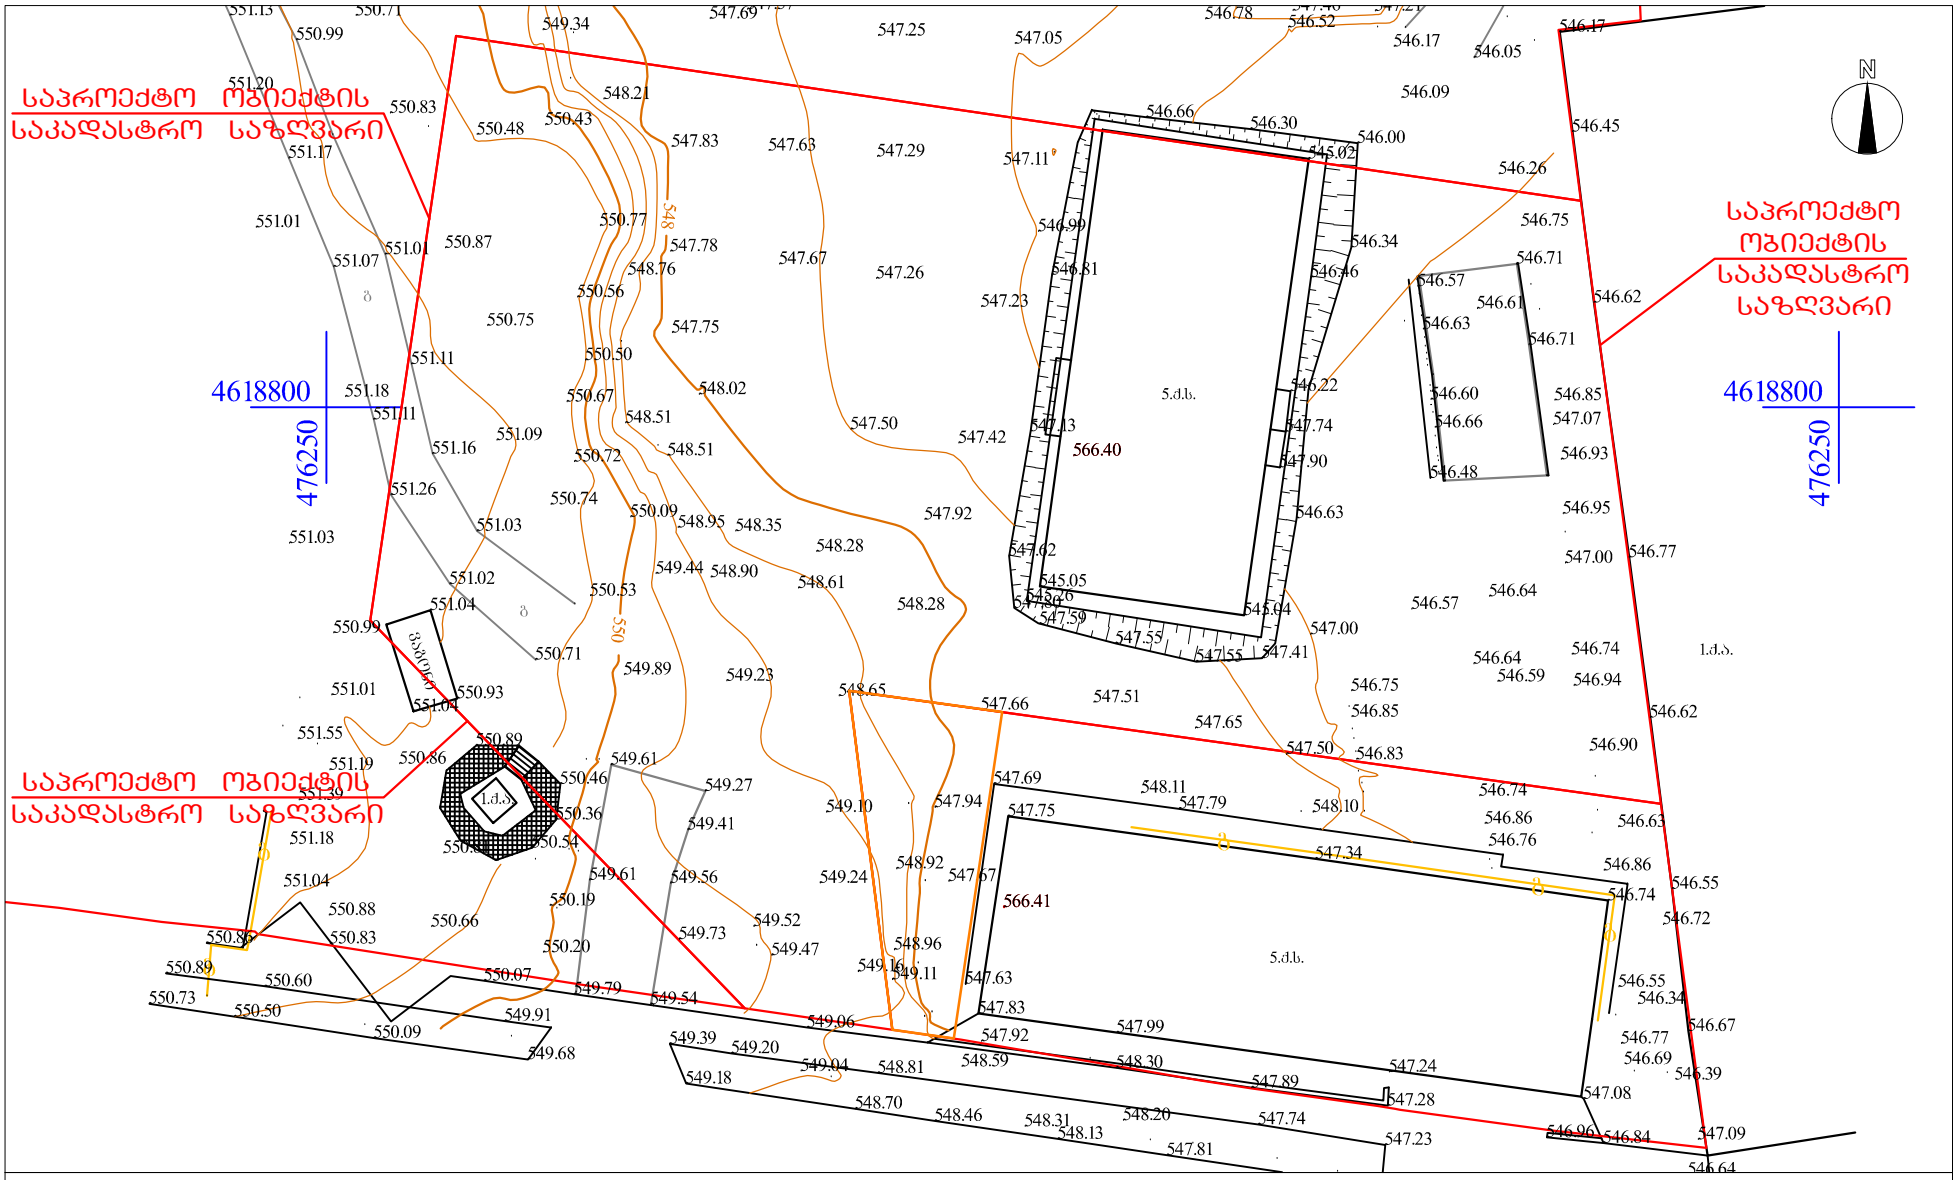

პირობითი აღნიშვნები

ძ.ს. შენობა	ნაკვეთის საზღვარი	საინჟინრო-საკომუნიკაციო ბა	საბაზო ნიშანი
ბეტონი	გრუნტის გზა	შლაგბაუმი	ელ. ბოძი
	ასფალტი		ორკანი
ტრანსფორმატორი	შიშკარი	ხეები	567.21 შენობის სიმაღლე
კედელი	გაზი	დოგე	UTM- საკოორდინატო

შპს „ტერაგრაფიკი“		
დირექტორი		შ. შხაკაძე
კომპიუტერული უზრუნველყოფა		ი. თალაკვაძე
აზომვა შეასრულა		ვ. თაფლაძე
დამკვეთი		
მასშტაბი 1:500	12.06.2014	