# პოეფიციენტის განსაზღვრის სქემა მ 1:200

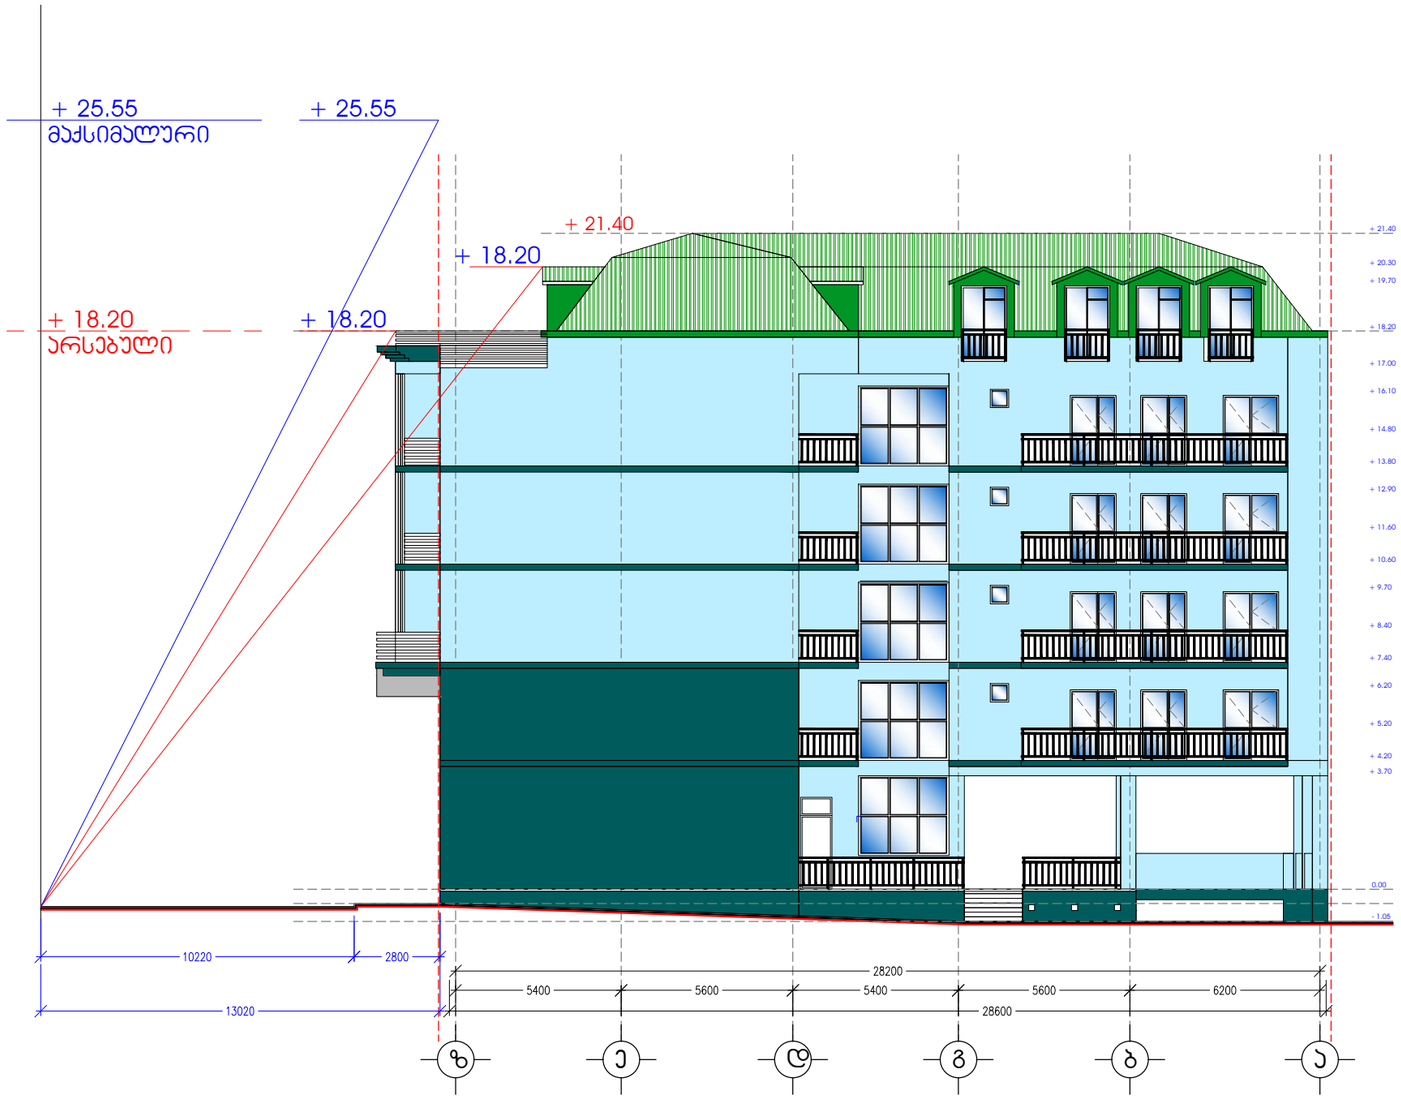


| | | |
|---|---|---|
| L.T.D. „GS Group„ | | |
| შ.პ.ს. „გლობალ სერვის გრუპი„ | | |
| შ.პ.ს. „გლობალ სერვის გრუპი„ | | ს/ა 406025929 |
| დირექტორი | | ლ.ჟვანია |
| არ.მთ.არქიტ. | | მ. ჯაჯანაძე |
| არ.შესრულე | | მ. ჯაჯანაძე |
| მთავ. კონსტრ. | | მ. საჯაია |

მისამართი. ქ. თბილისი,ჩიბათას ქუჩა 14 ა

არქიტექტურული ნაწილი

| ცვლილება | თარიღი | ტექნიკური | ხელმოწერა |
|---|---|---|---|
| არ. | | | |