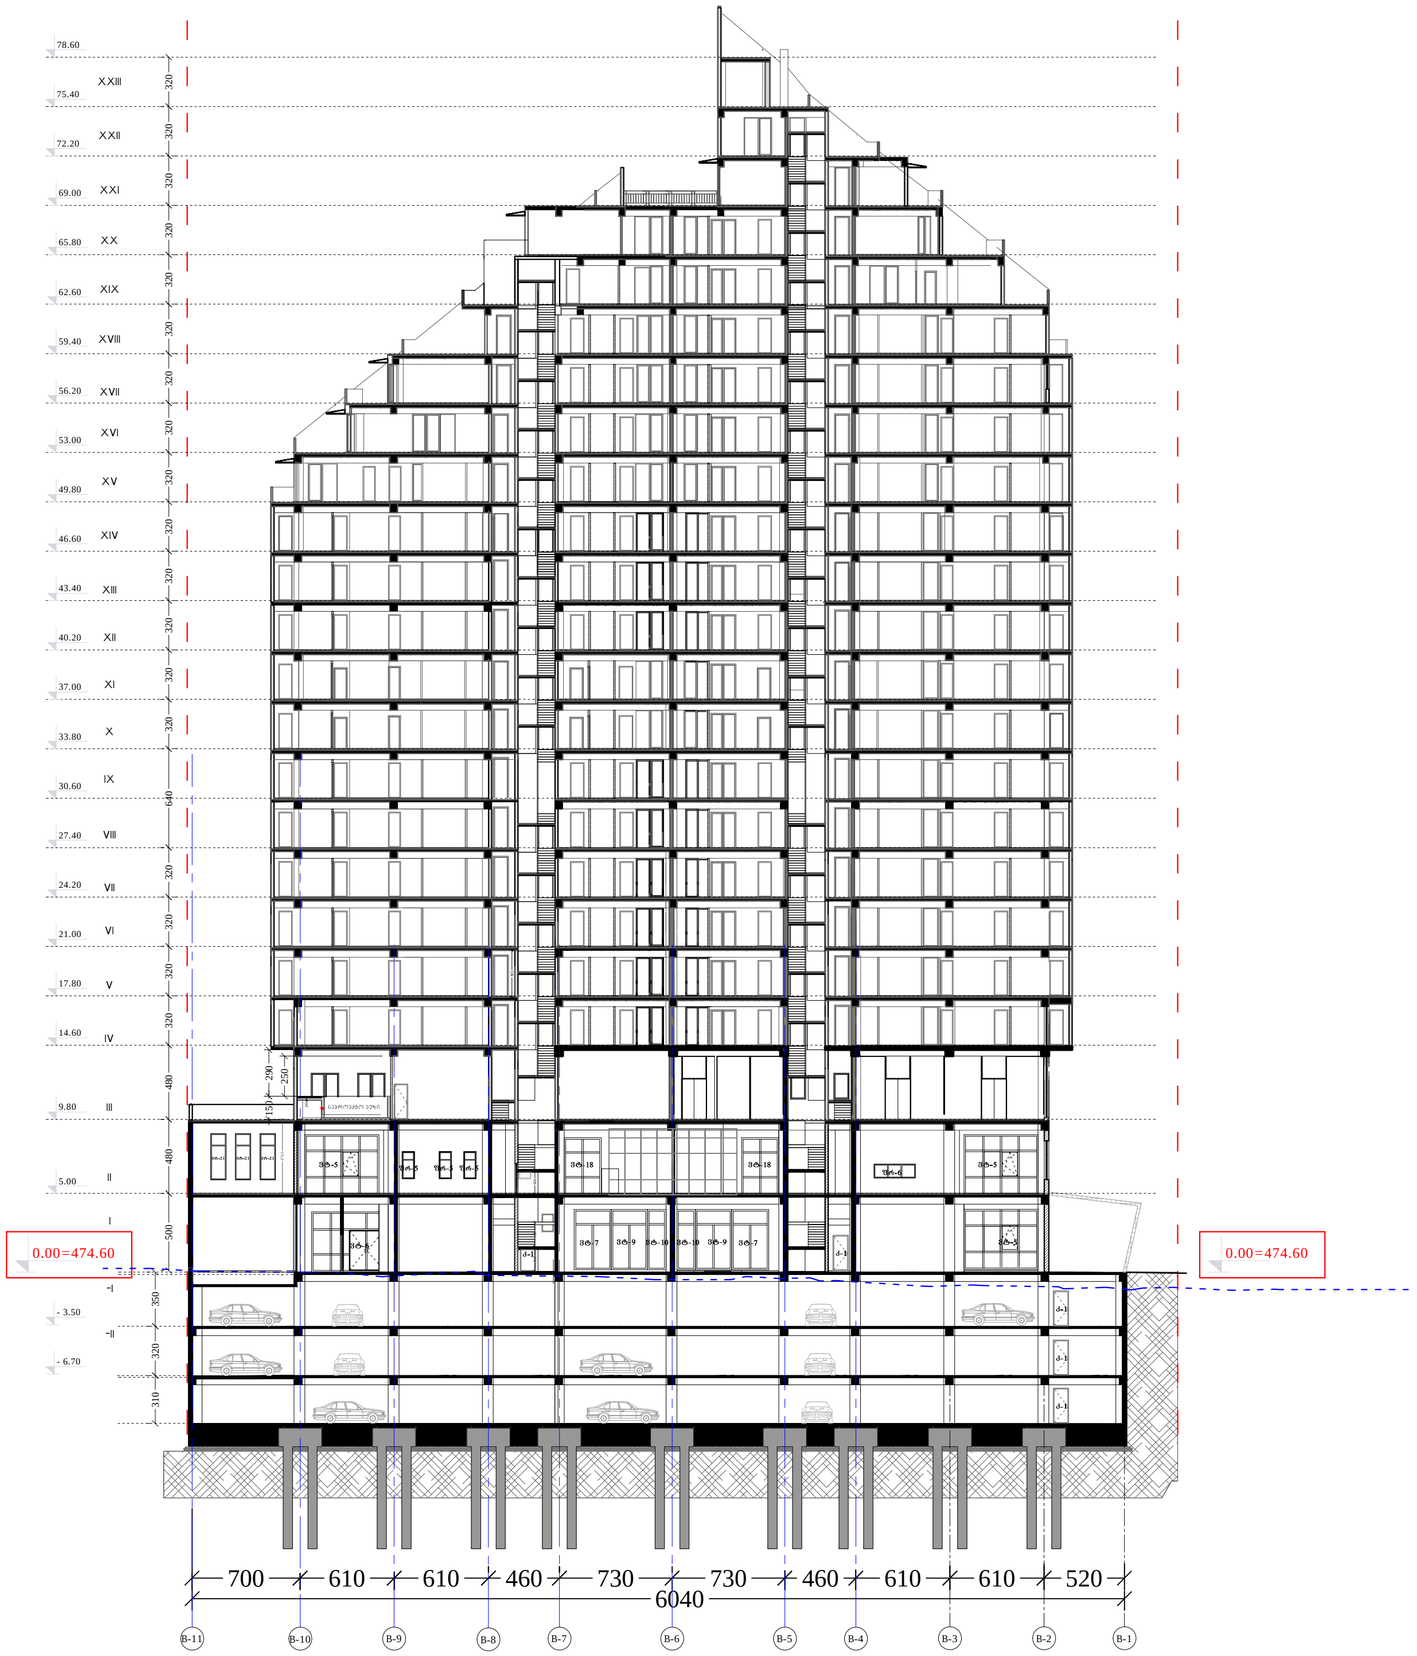

ფორმატი PAPER SIZE	ხელშეკრ. № CONTRACT №	პროექტის № PROJECT №	ფაილის სახელი FILE NAME
		1.49.12	gegmebi.dwg

პირობითი აღნიშვნები LEGEND

შენიშვნები NOTES

სიტუაციური სქემა KAY PLAN

დამკვეთი CLIENT	შ.პ.ს. "ურეკი თაუერი "
პროექტი PROJECT	მრავალფუნქციური საცხოვრო ცენტრი ჯავახიშვილის გამზირზე
მისამართი ADDRESS	ი. ჯავახიშვილის გამზირი ყორღანაშვილის ქუჩასთან ბურთიანის ტერიტორია

თანამდებობა	გვარი	ხელმოწერა
დირექტორი	ი. სალუქვინი	
მთარგმნელი	გ. სულხანიშვილი	
ავტორი	გ. სულხანიშვილი	
	რ. ხასურვინი	
3D ვიზუალიზაცია	დ. რუსიტაშვილი	
კონსტრუქტორი	ს. ჯაჯანიძე	
დაკმაყოფილა	ვ. ხოსიტაშვილი	
შეამოწმა	რ. ხასურვინი	

შ.პ.ს. "არქიტექტორთა პროექტი"
0709 თბილისი, გ. ტაბიძის ქ. 3/5,
ტელ/ფაქსი: 996640, 920607
www.artstudio.ge
E mail: artstudio_project@yahoo.com
info@artstudio.ge

არქიტექტორული ნაწილი

მასშტაბი SCALE	1:100
თარიღი DATE OF ISSUE	18.11.2014

ჭრილი B11-B1 დერეფანში

პროექტირება REVISIONS

№	პროექტ. REV.	თარიღი DATE
1	001	
2	002	
3	003	
4		
5		
6		

სტადია STAGE	ინდექსი INDEX	ფურც. PAGES
პროექტი		

ფორმატი PAPER SIZE	ხელშეკ. № CONTRACT №	პროექტის № PROJECT №	ფაილის სახელი FILE NAME
		1.49.12	gegmebi.dwg

პირობითი აღნიშვნები LEGEND

შენიშვნები NOTES

სიტუაციური სქემა KAY PLAN


თანამდებობა	გვარი	ხელმოწერა
დირექტორი	ი. სალუქვინი	

ტელ/ფაქსი: 996640, 920607
www.artstudio.ge
E mail: artstudio_project@yahoo.com
info@artstudio.ge

არქიტექტორული ნაწილი

მასშტაბი SCALE	1:100	თარიღი DATE OF ISSUE	18.11.2014

პროექტირება REVISIONS

№	პროექტ. REV.	თარიღი DATE
1	001	
2	002	
3	003	
4		
5		
6		

ფრილი BG-AA
ლერძებში

სტადია STAGE	ობიექტის INDEX	ფურც. PAGES
პროექტი		

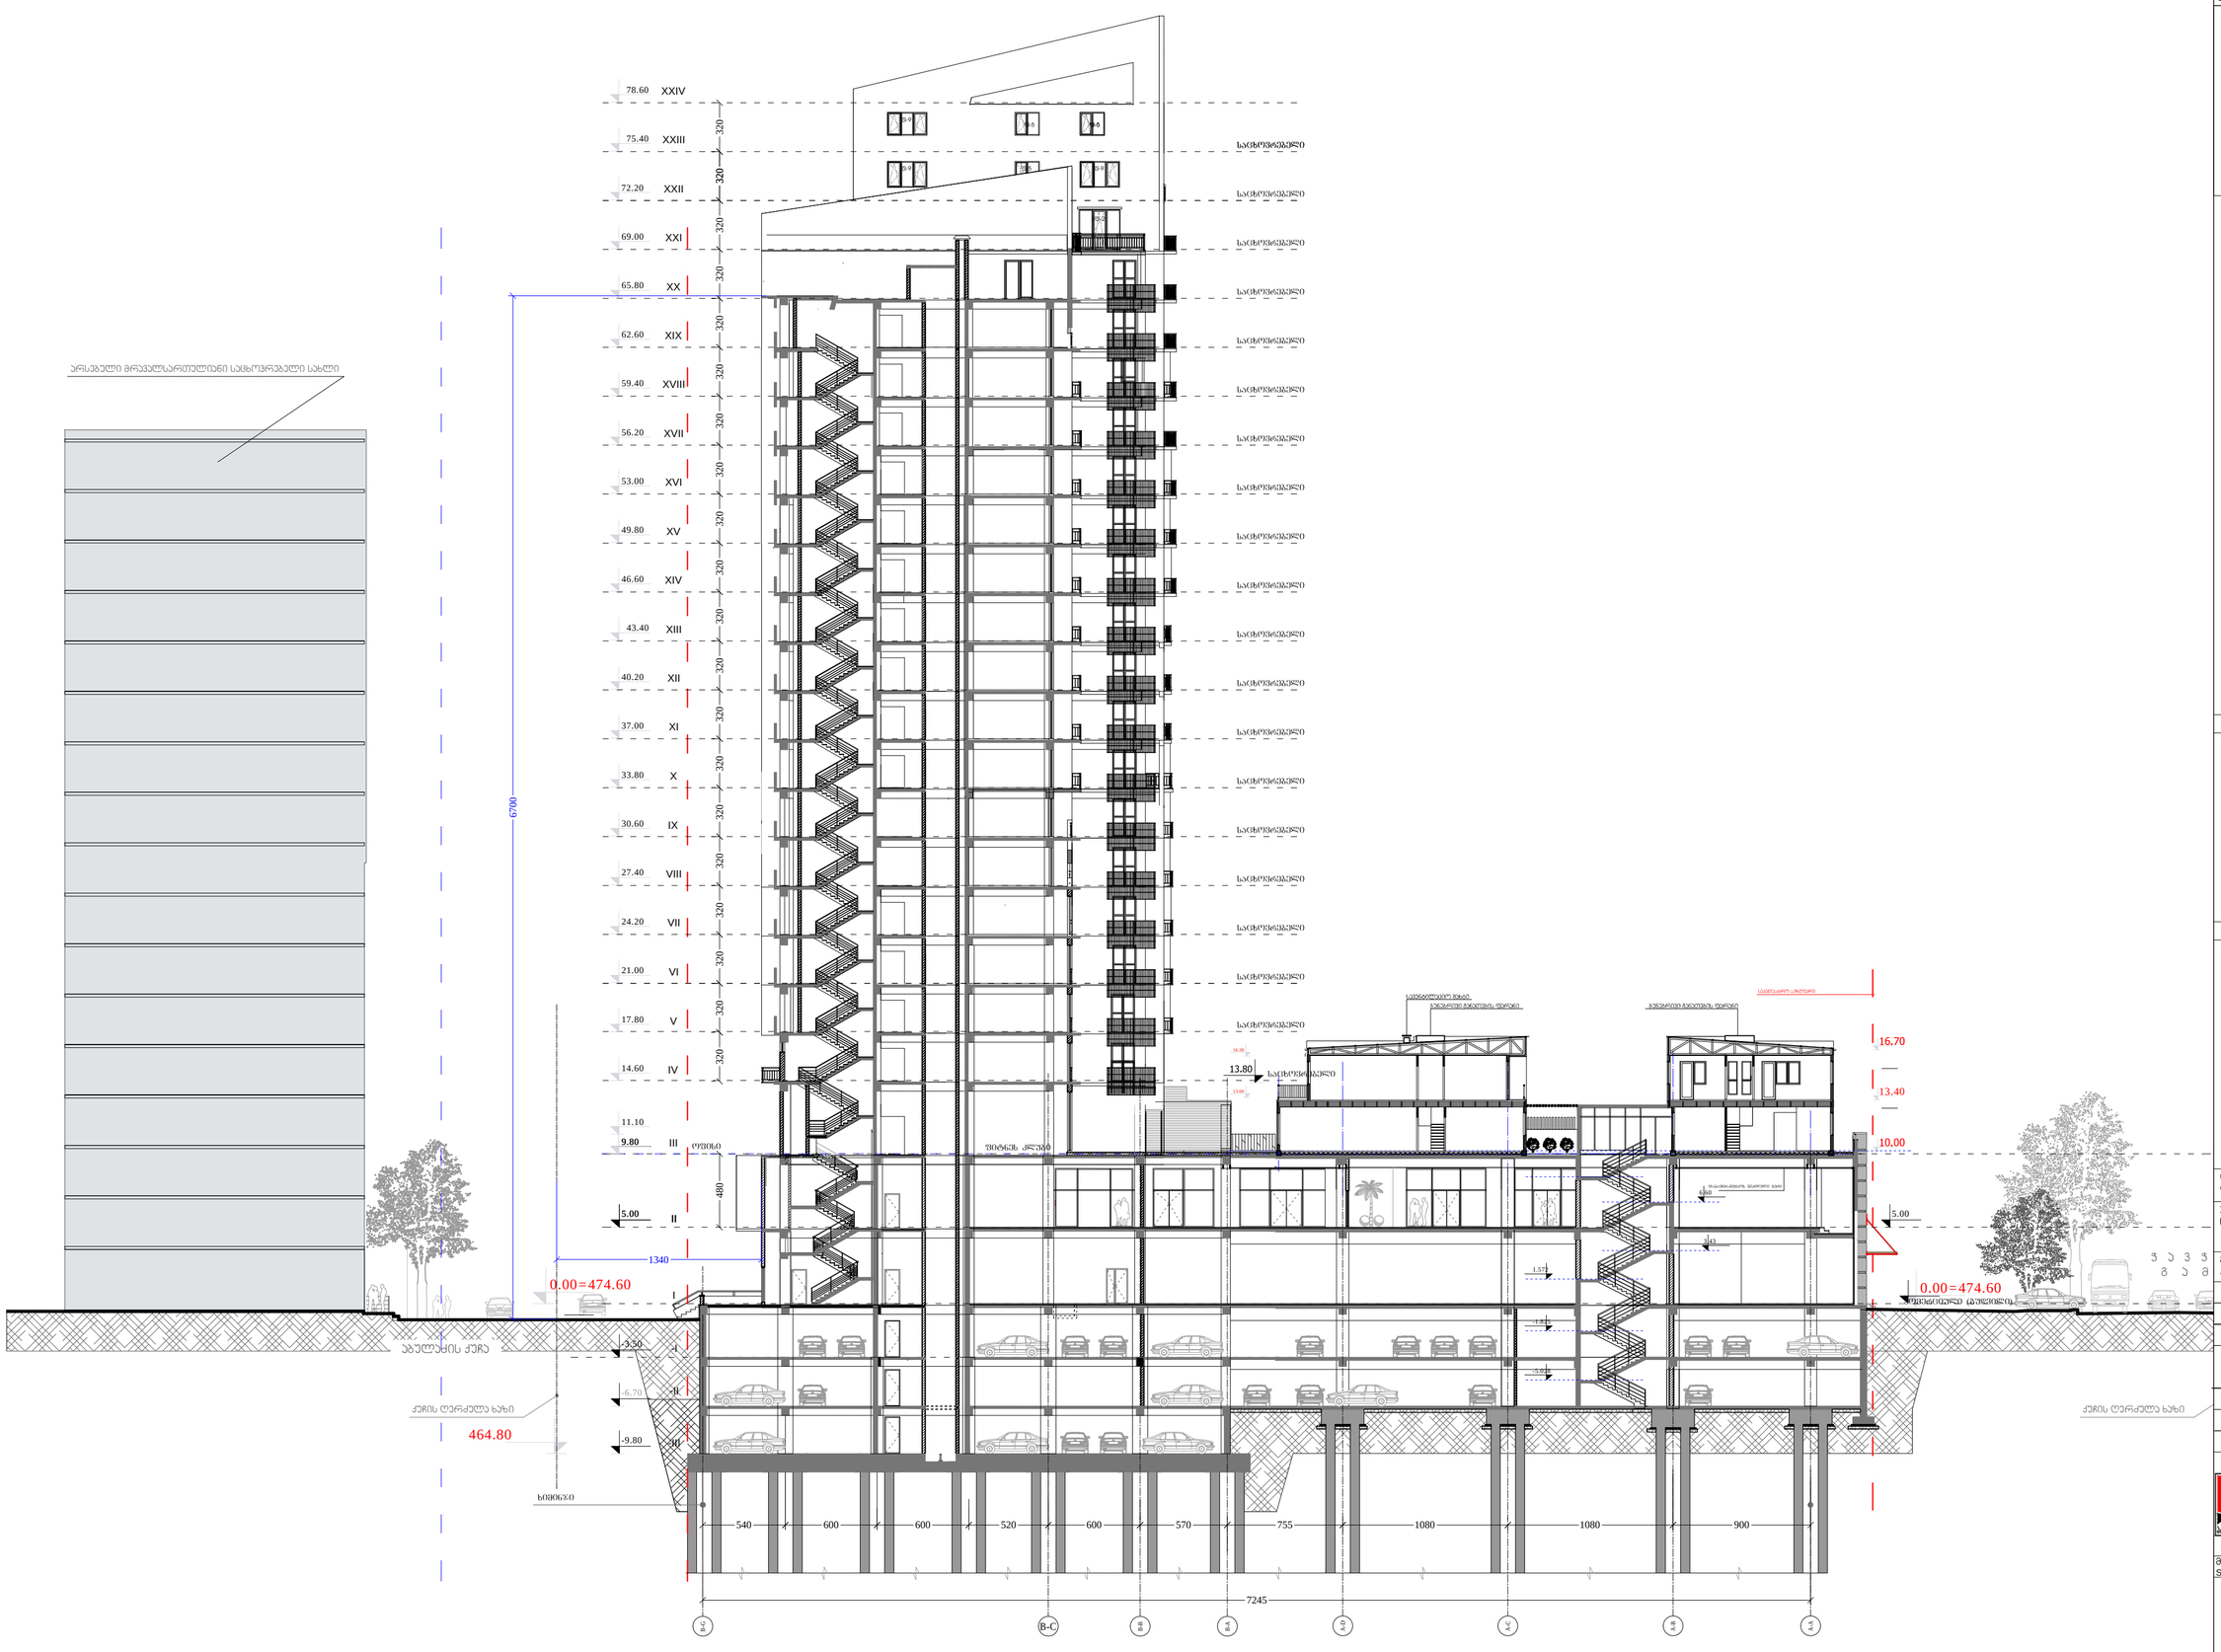

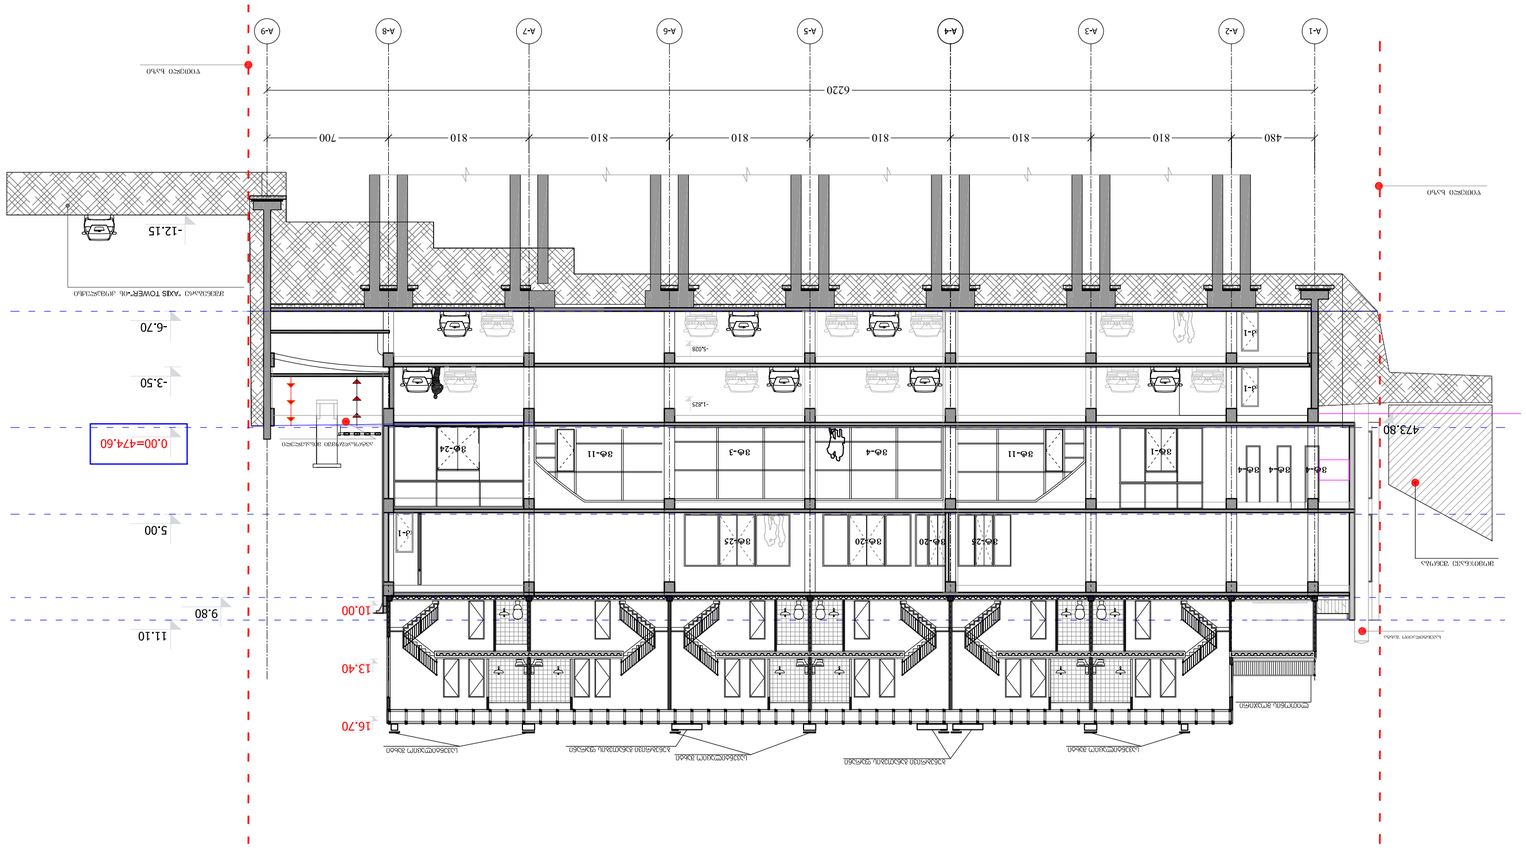
A-1
A-2
A-3
A-4
A-5
A-6
A-7
A-8
A-9
480
810
810
810
810
810
810
810
700
6220
473.80
0.00=474.60
-3.50
-6.70
5.00
9.80
10.00
13.40
16.70
-12.15
11.10
-1.825
-5.020
-5.020
-5.020